



PROGETTO DI FABBRICATO "A"  
 USO CIVILE ABITAZIONE  
 SITO IN AVENZA-CARRARA LOC. MARASIO

PROPRIETARI: MENCONI M. VITTORIA  
 DAZZI ALBERTO


MAPPA 588 FOG. 71 mq. 3.250  
 ZONA PAESISTICA A

TAV. N°1  
 SCALA 1:200  
 1:2000

BENESTARE PREDISPOSIZIONE TELEFONICA  
 S.I.P. Agenzia VIAREGGIO - MASSA  
 UFFICI TECNICI  
 Questo elaborato ha valore  
 solo per le canalizzazioni S.I.P.  
 02.12.84

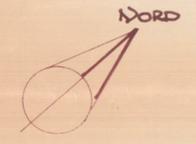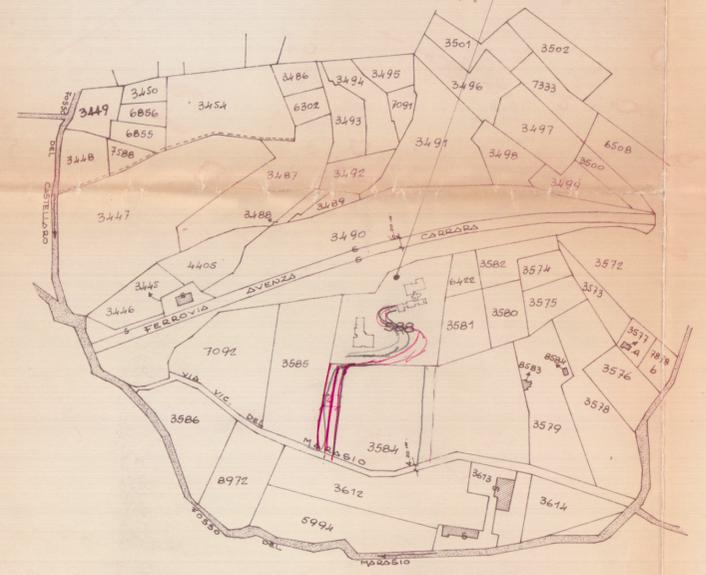

PIANI 2  
 ALTEZZA m. 7.50  
 DISTANZE DAI CONFINI m. 10.00  
 DISTANZE TRA FABBR. m. 20.00  
 RAPPORTO 1/12  $\frac{3250}{12} = 270,83 \text{ mq.}$

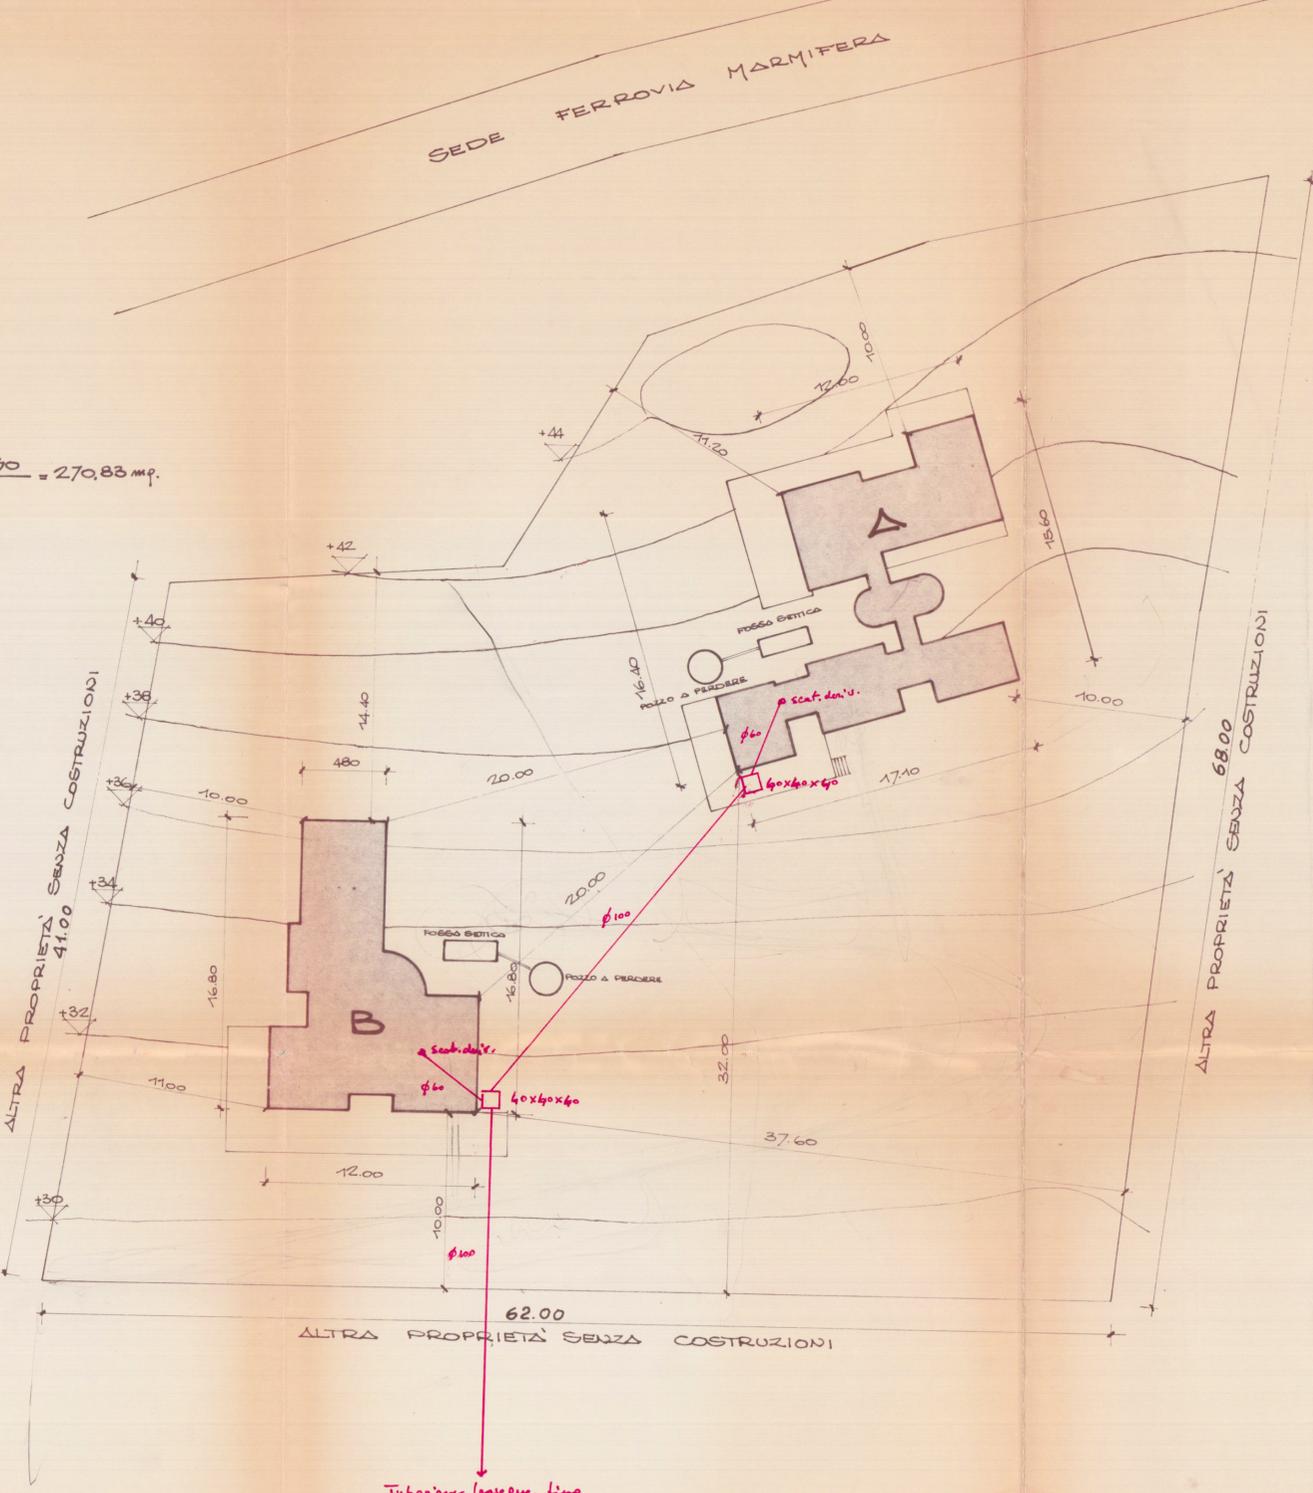

Tubazioni fognarie fino  
 alla frazione Ropedroni e Congli

FABBRICATO A

FABBRICATO B

SCANTINATO

PIANO TERRA

PRIMO PIANO

FABB. A

FABB. B

SCANTINATO h=2,80 h<sub>f.b.</sub> 0,80

1=450x350=15,72 mq. V=22,536 me.	1=185x480=23,28 mq. V=18,624 me.
2=190x200=3,80 mq. V=3,040 me.	2=250x380=9,50 mq. V=7,600 me.
3=480x420=20,16 mq. V=16,048 me.	3=465x480=22,32 mq. V=15,680 me.
4=190x200=3,80 mq. V=3,040 me.	4=980x200=19,60 mq. V=15,680 me.
5=500x350=17,50 mq. V=14,000 me.	5=390x400=15,60 mq. V=11,78 me.
6=	6=250x180/2=2,25 mq. V=9,504 me.
7=590x480=28,17 mq. V=22,536 me.	7=250 <sup>3</sup> x11/4=4,90 mq. V=20,992 me.
8=310x430=13,33 mq. V=10,664 me.	
9=640x410=26,24 mq. V=20,992 me.	

Σ.TOT. 140,40 mq. V.TOT. 112,400 me. Σ.TOT. 97,45 mq. V.TOT. 59,760 me.

Σ.TOT. 237,85 mq. V.TOT. 172,160 me.

PIANO TERRA h=3,30

1=	1=
2=	2=
3=	3=
4=	4=
5=	5=
6=	6=
7=	7=
8=	8=
9=	9=

Σ.TOT. 140,40 mq. V.TOT. 163,660 me. Σ.TOT. 130,40 mq. V.TOT. 430,320 me.

Σ.TOT. 270,80 mq. V.TOT. 893,980 me.

PIANO PRIMO h=3,30

1=	1=
2=	2=
3=	3=
4=	4=
5=	5=
6=	6=

Σ.TOT. 89,47 mq. V.TOT. 312,921 me. Σ.TOT. 112,90 mq. V.TOT. 359,630 me.

Σ.TOT. 202,37 mq. V.TOT. 672,551 me.