




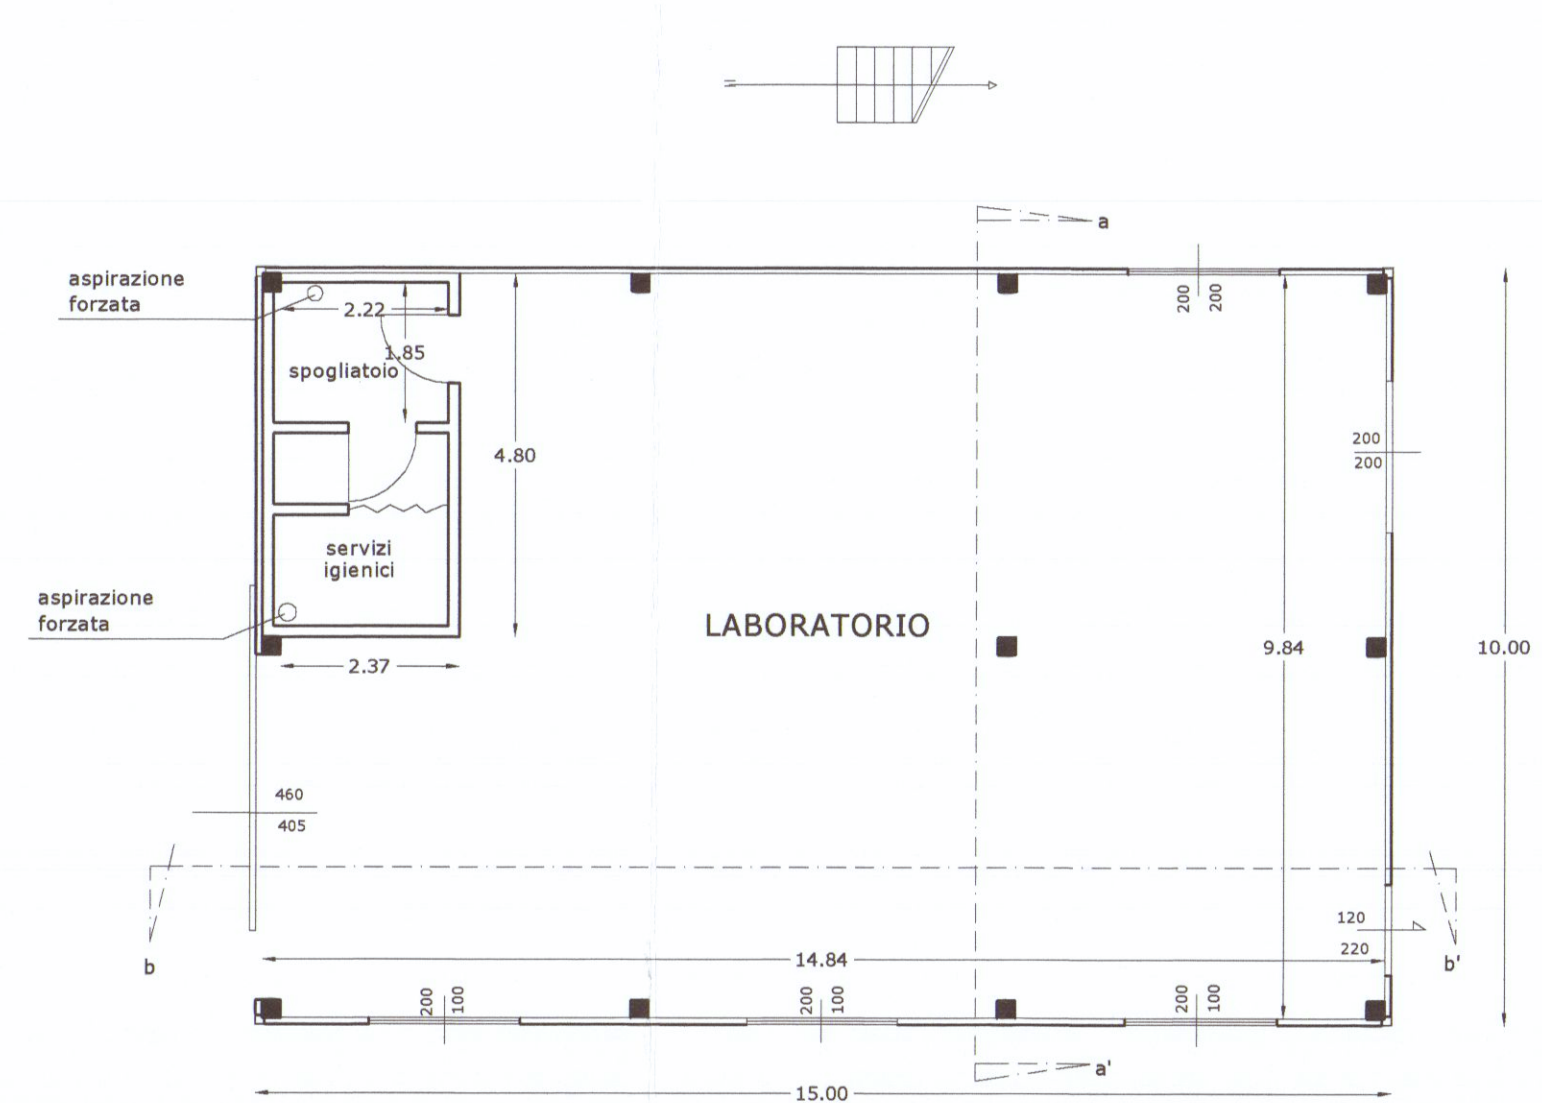


PIANTA TERRA

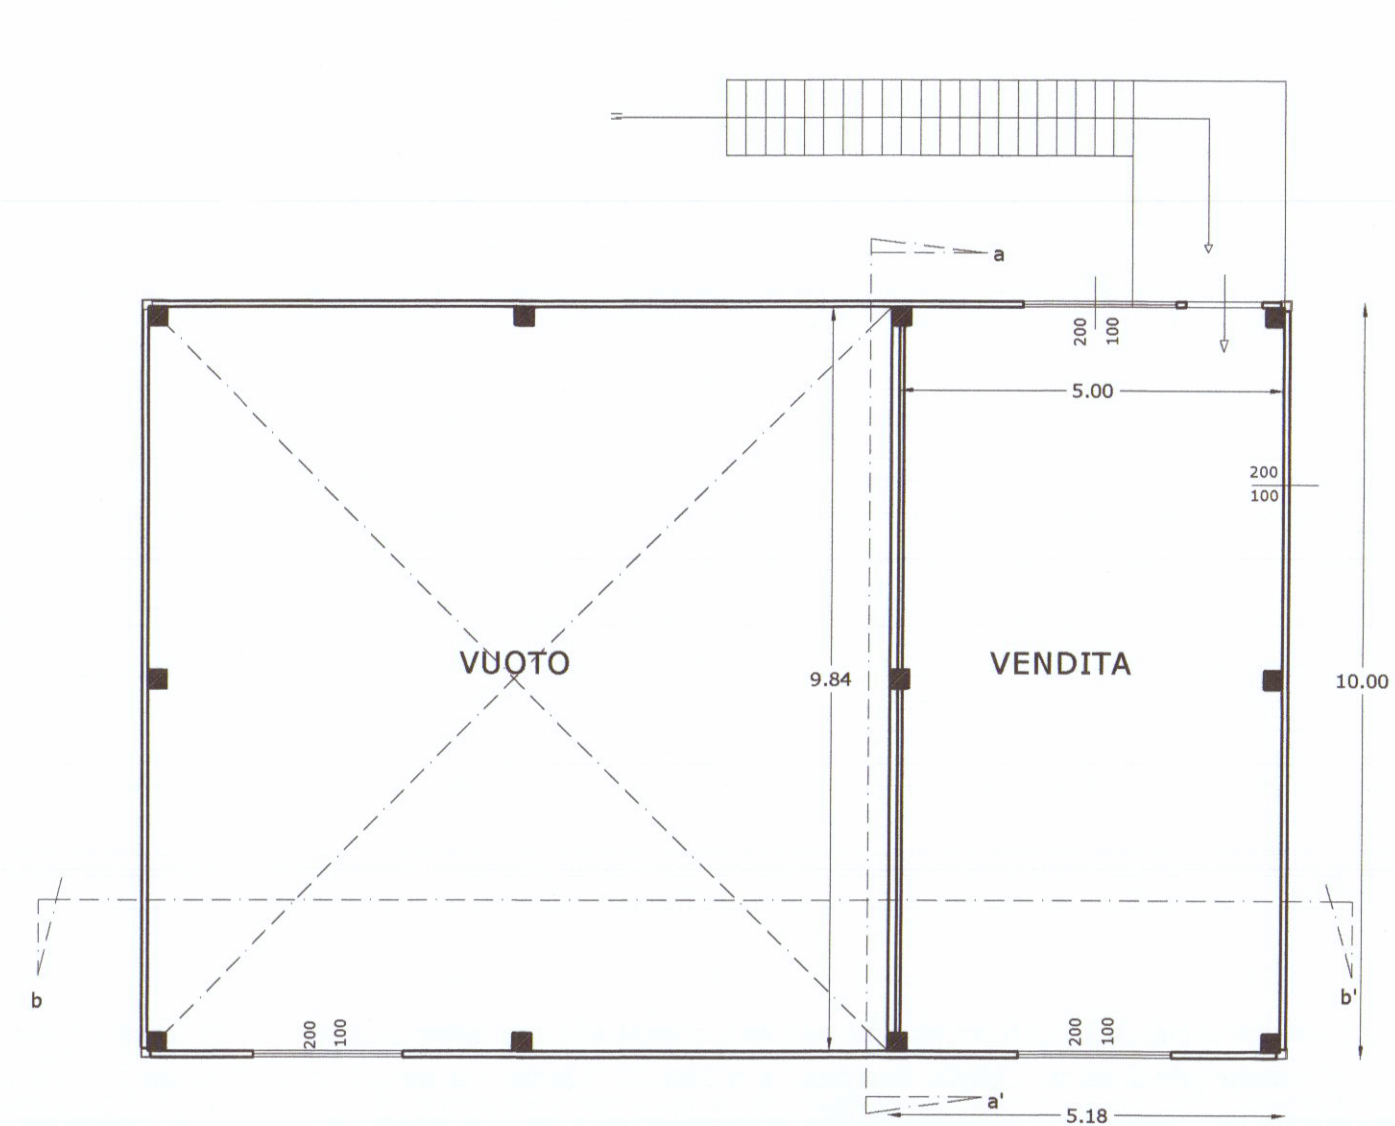


PIANTA PRIMO

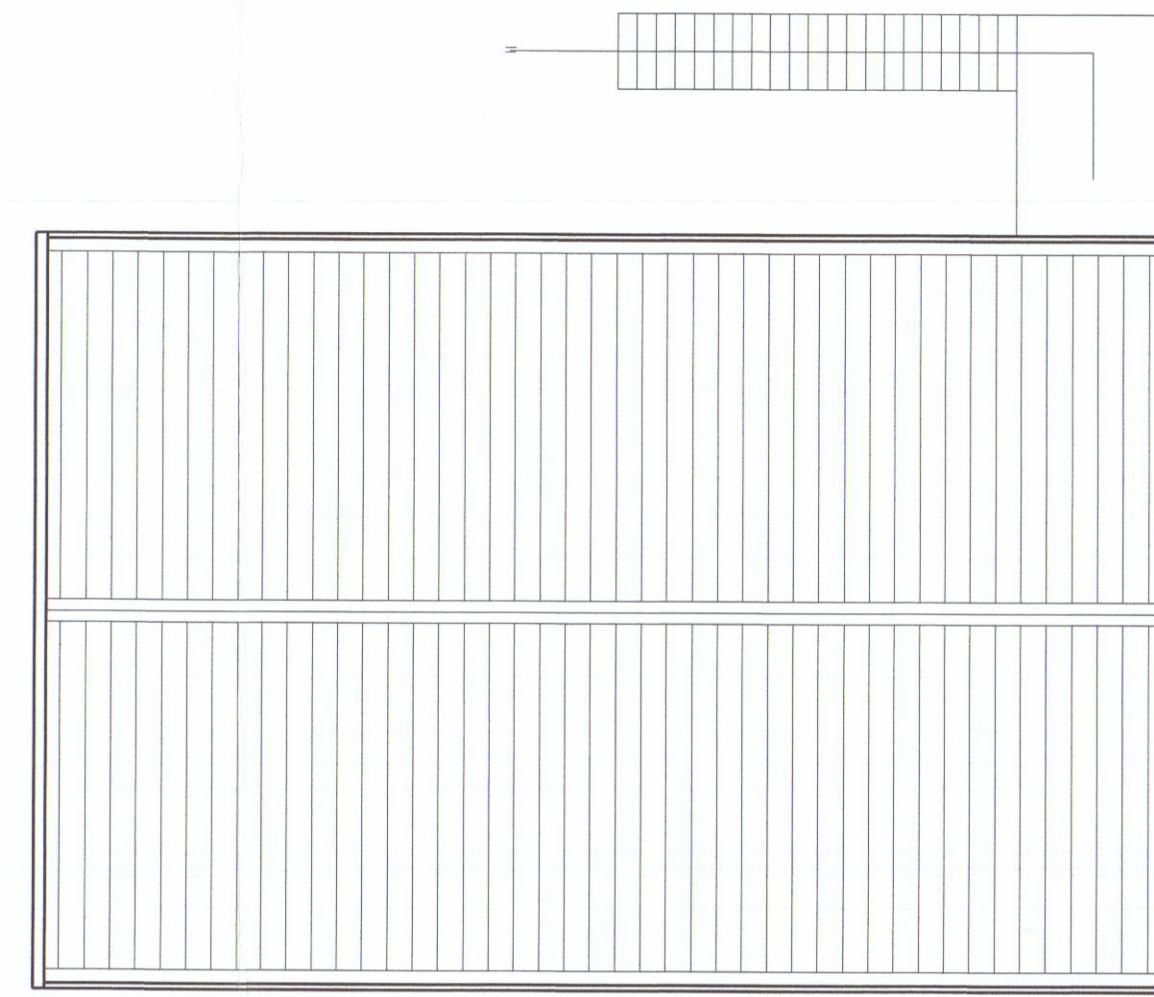


PIANTA TETTO

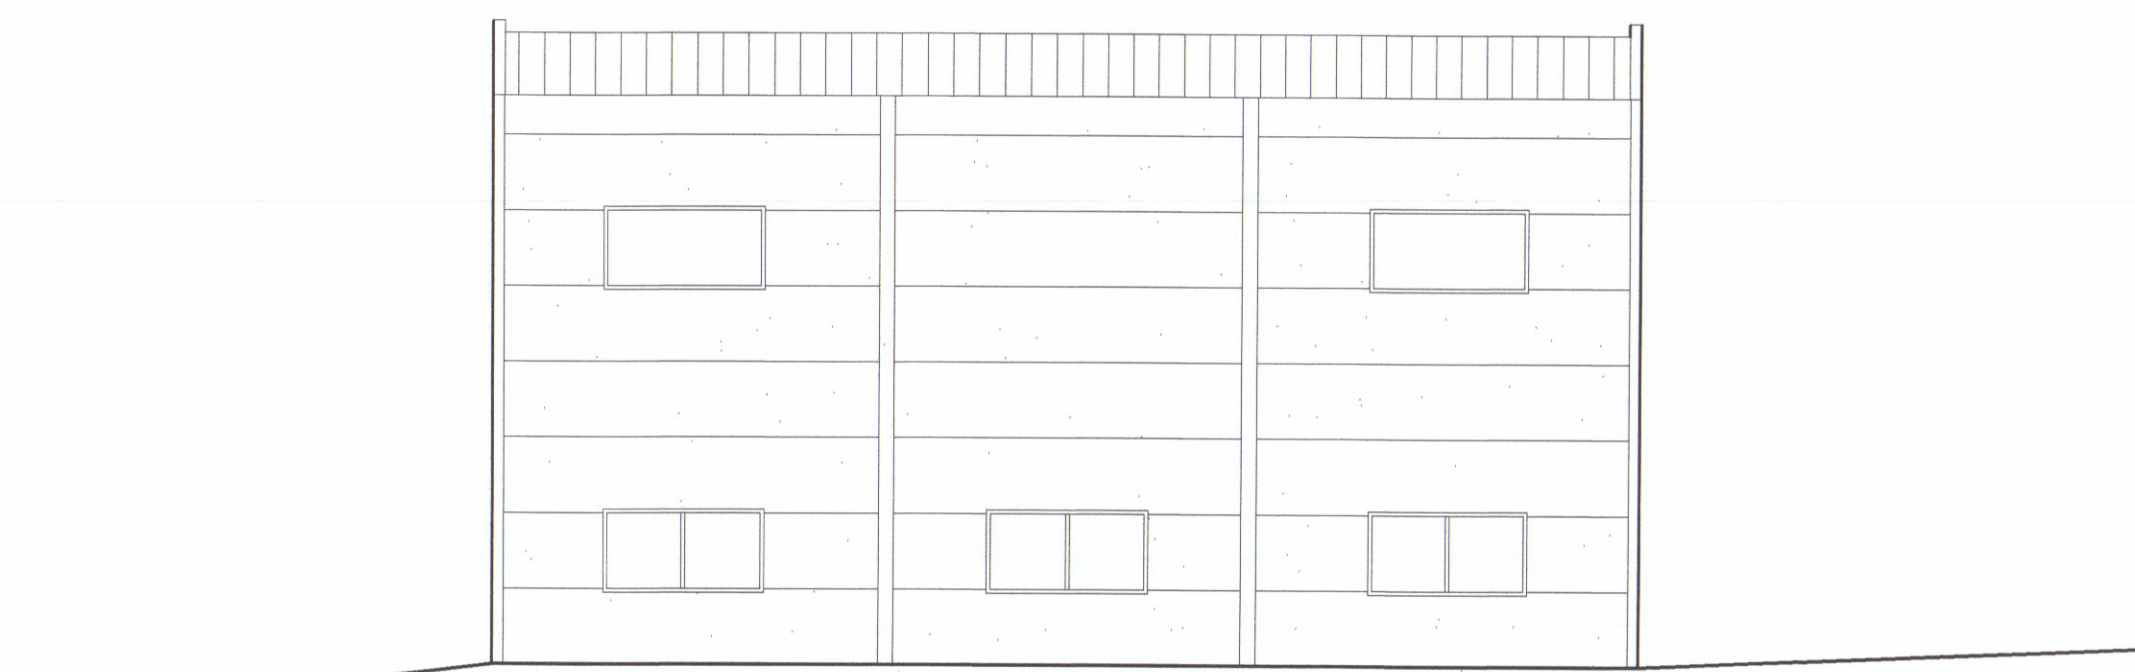


PROSPETTO-NORD

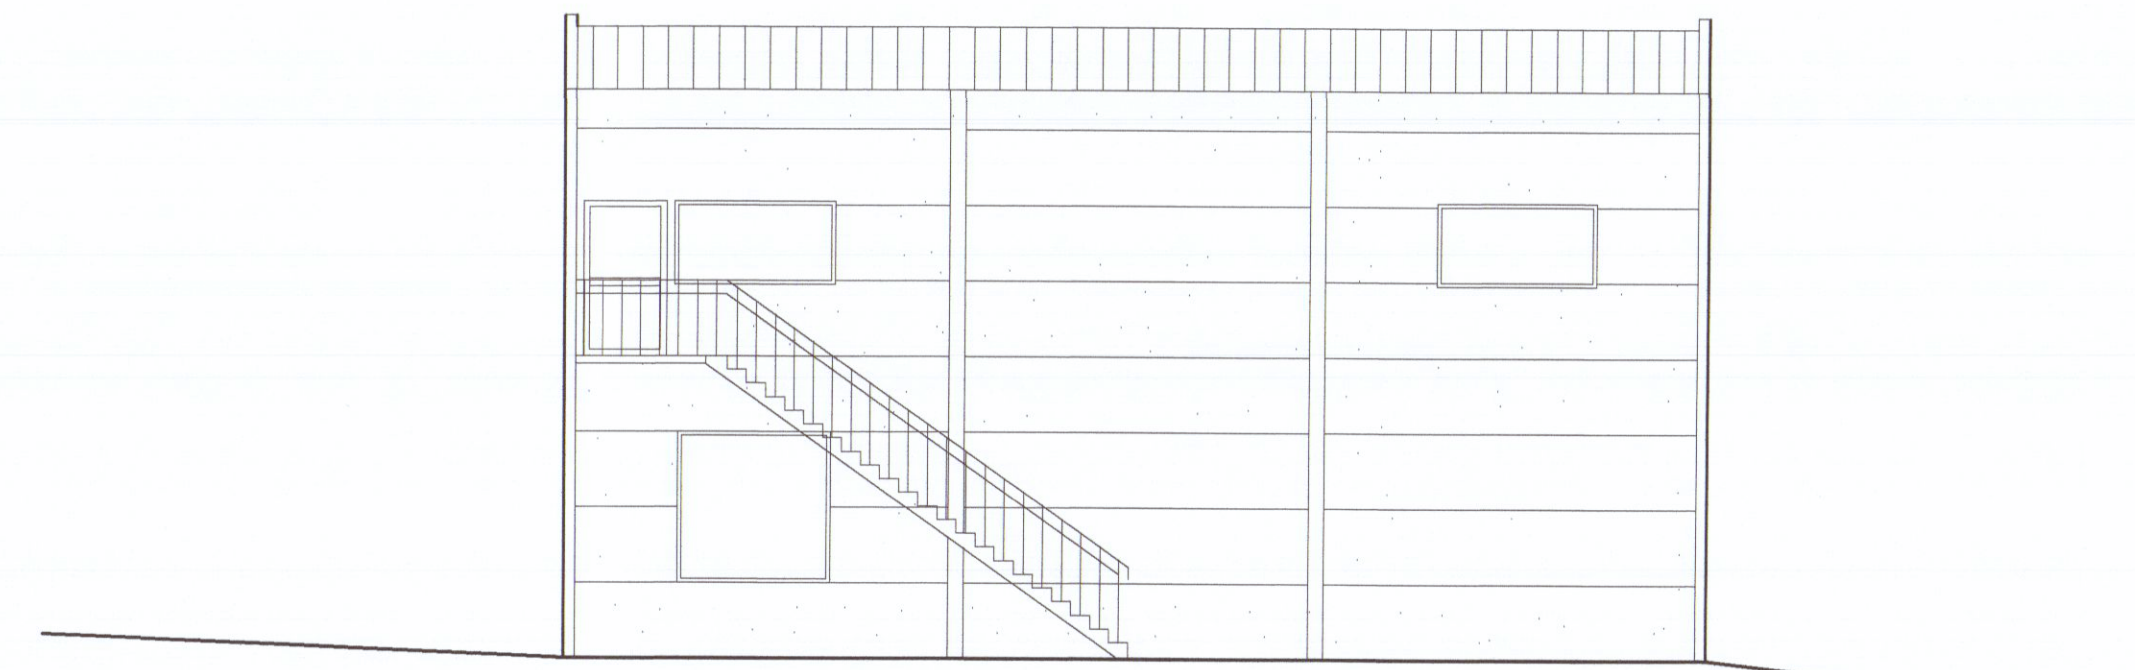


PROSPETTO-SUD

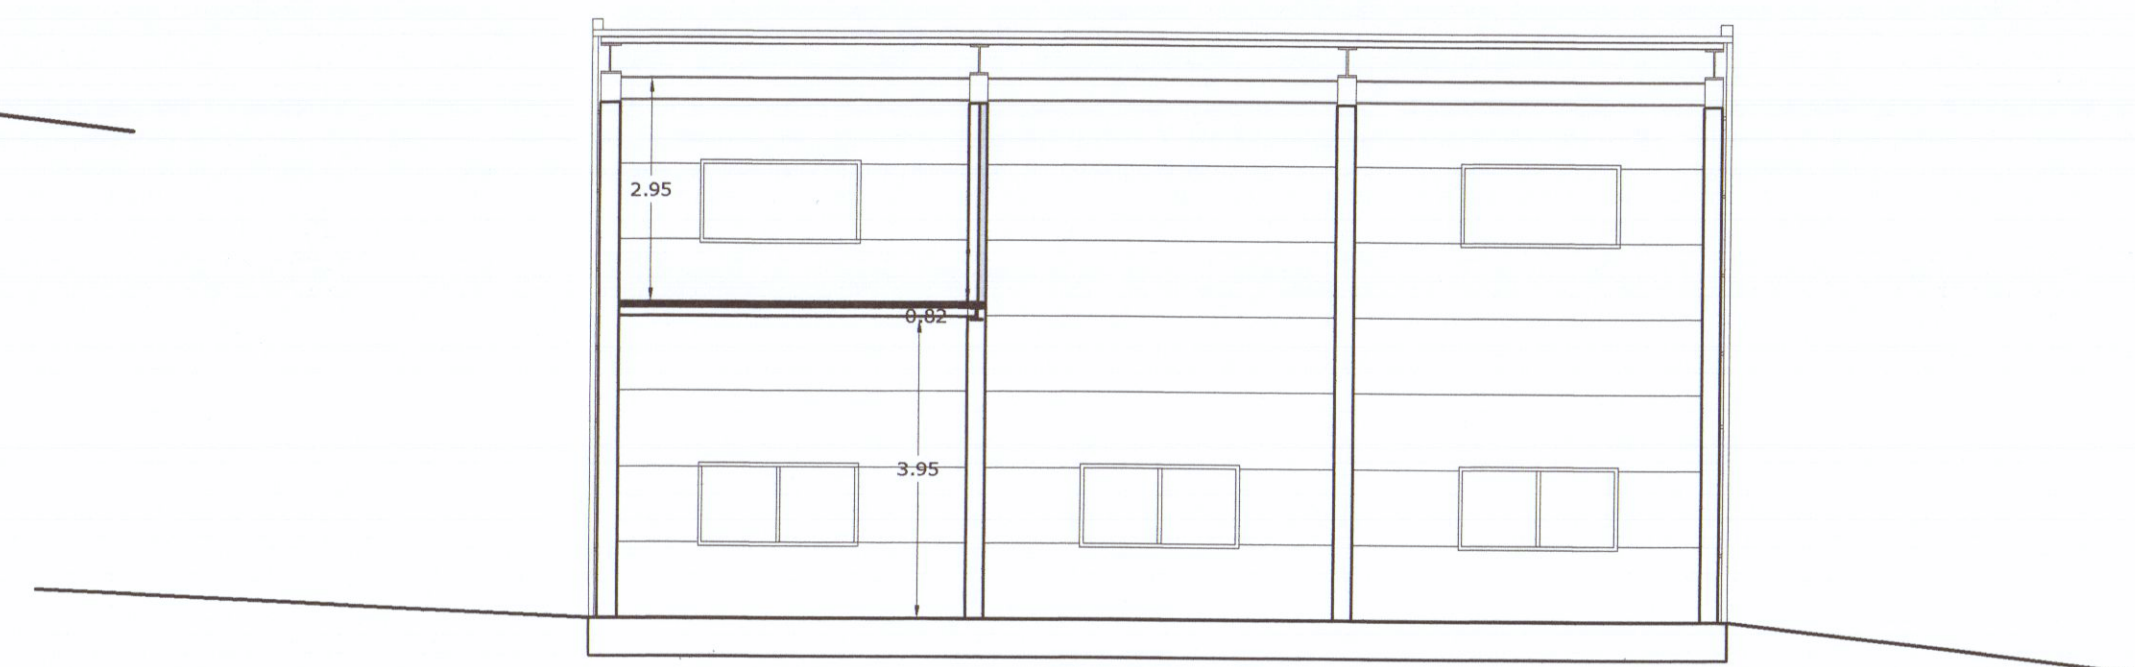


SEZIONE b-b'

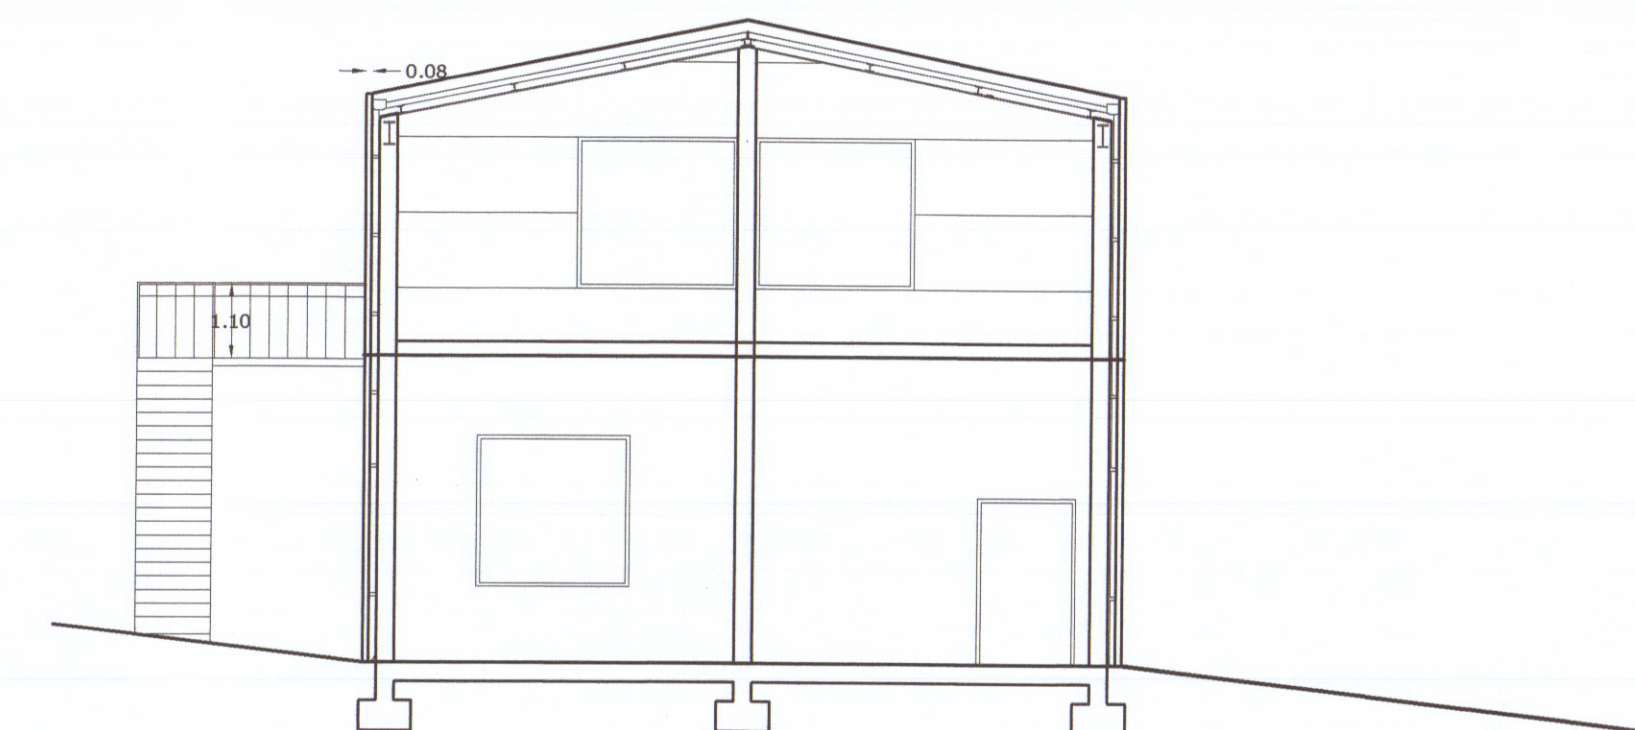


SEZIONE a-a'

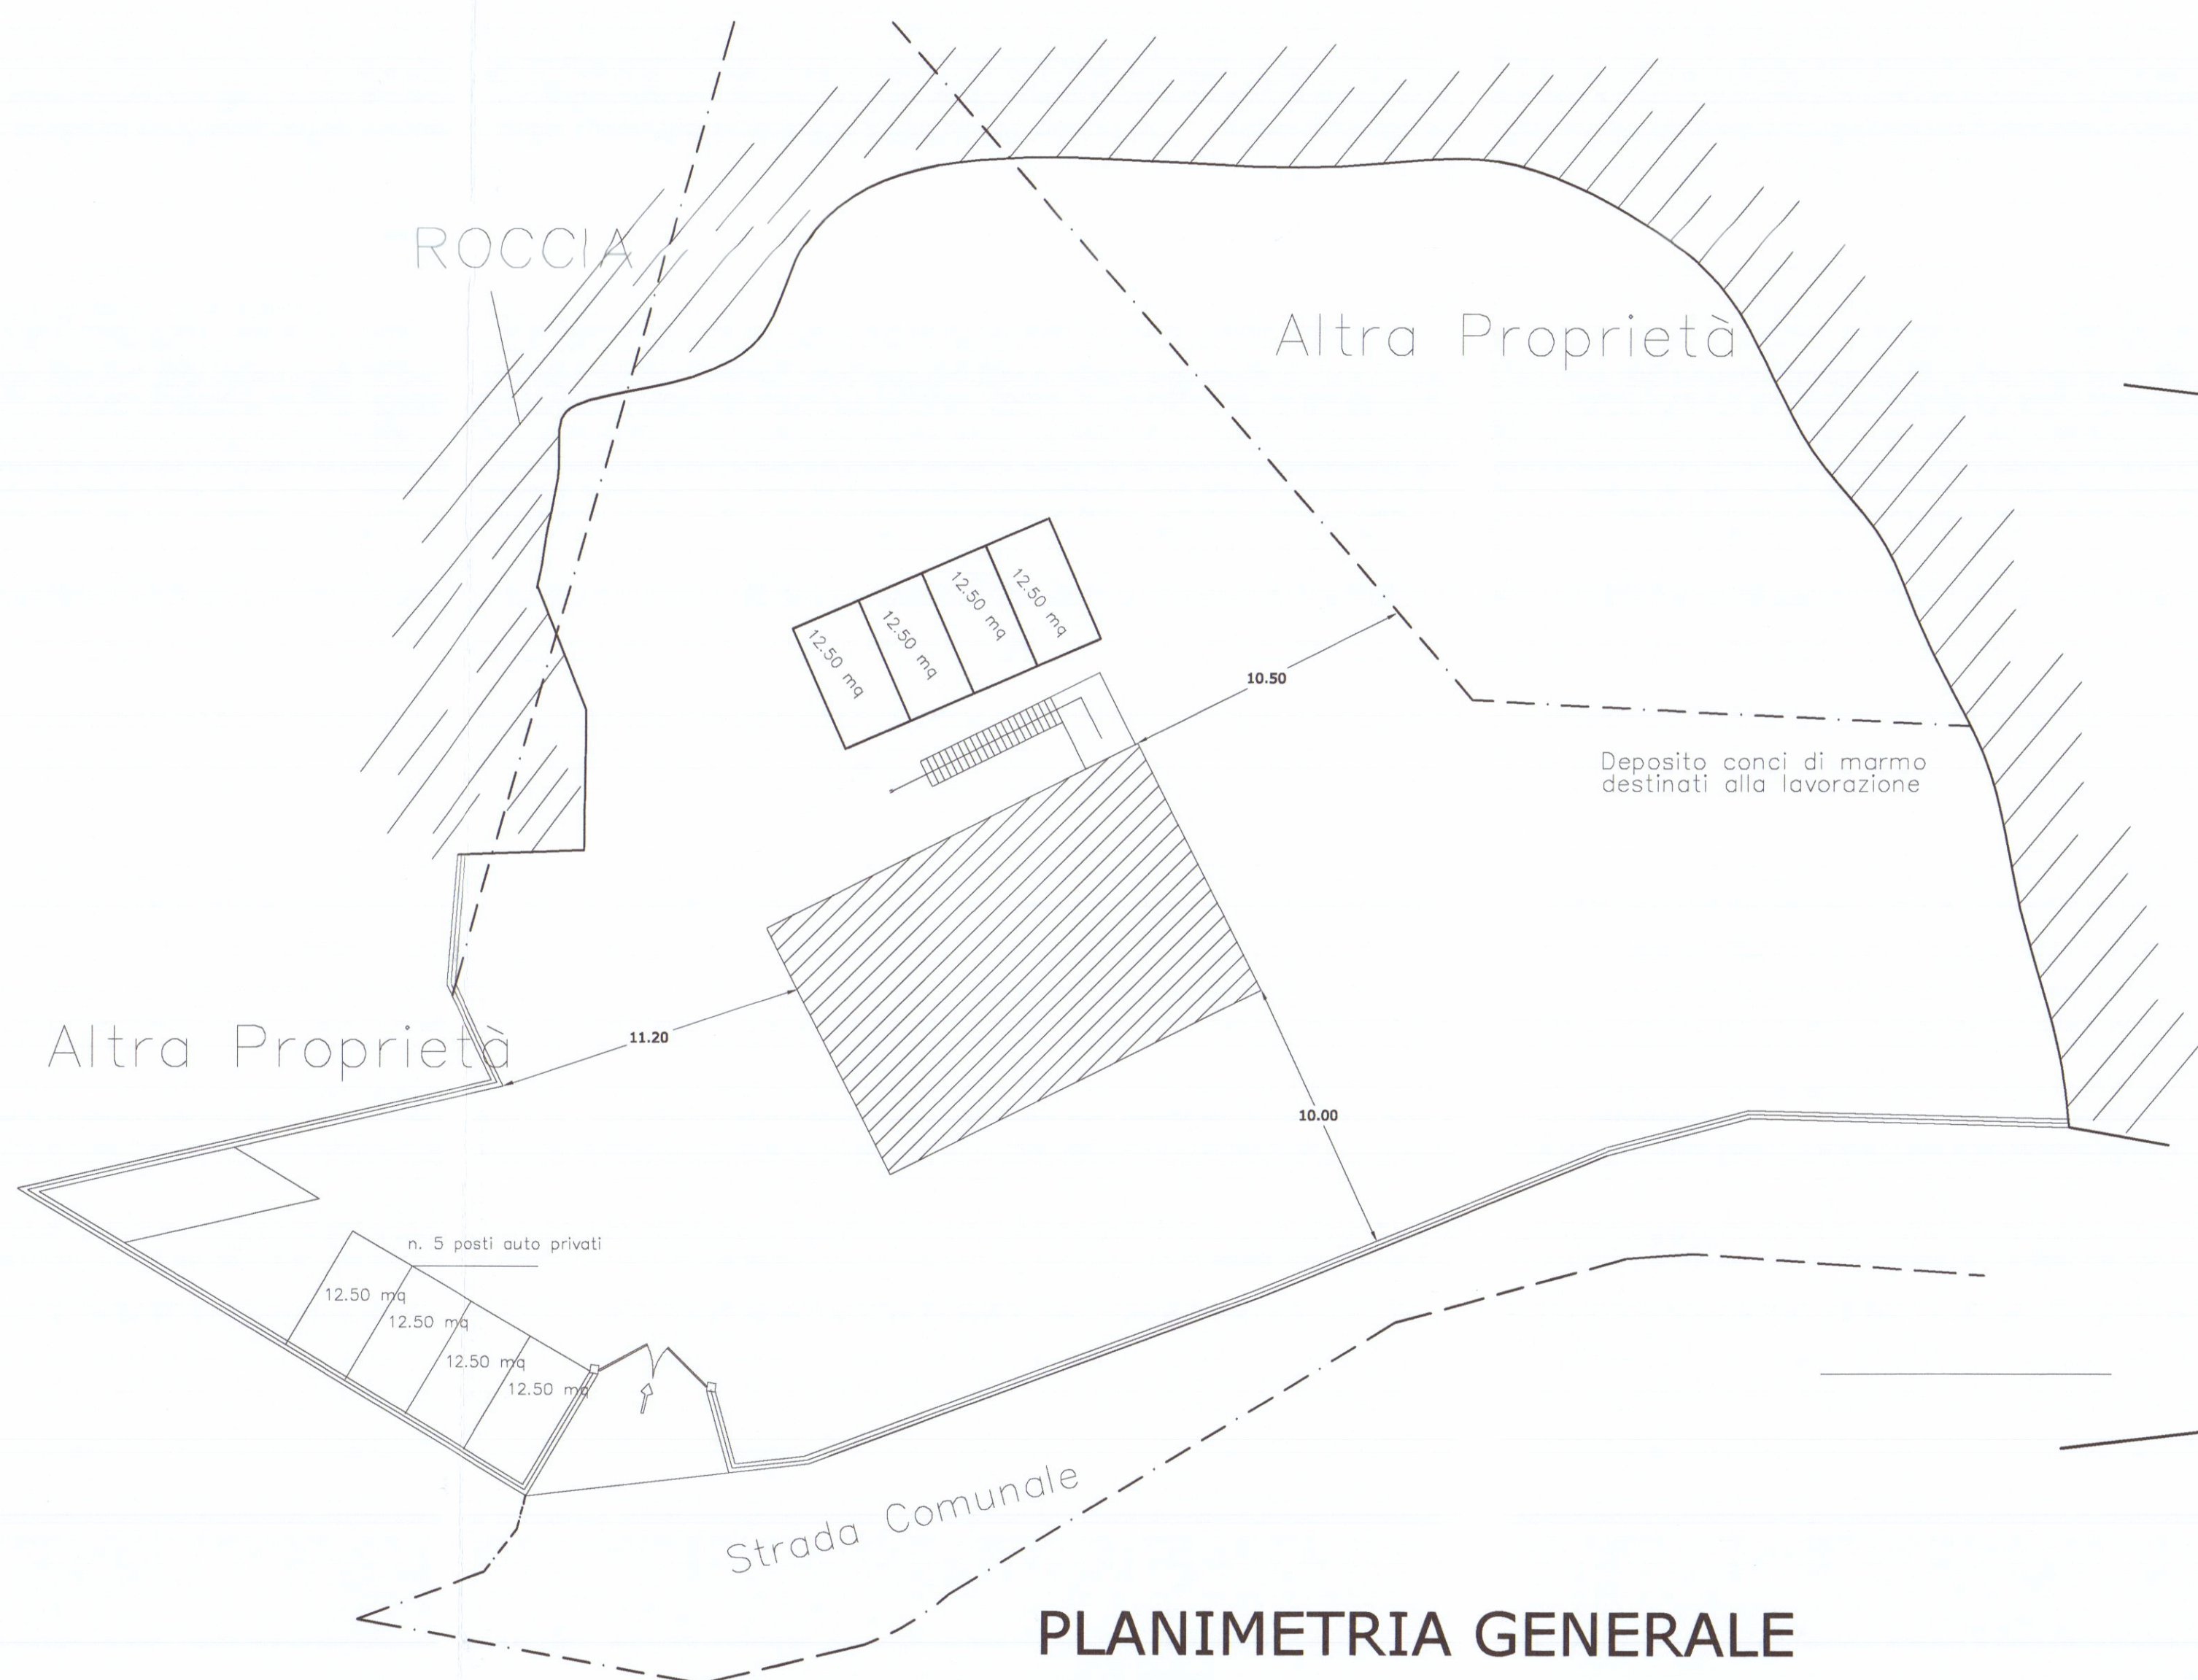

PLANIMETRIA GENERALE
1/200

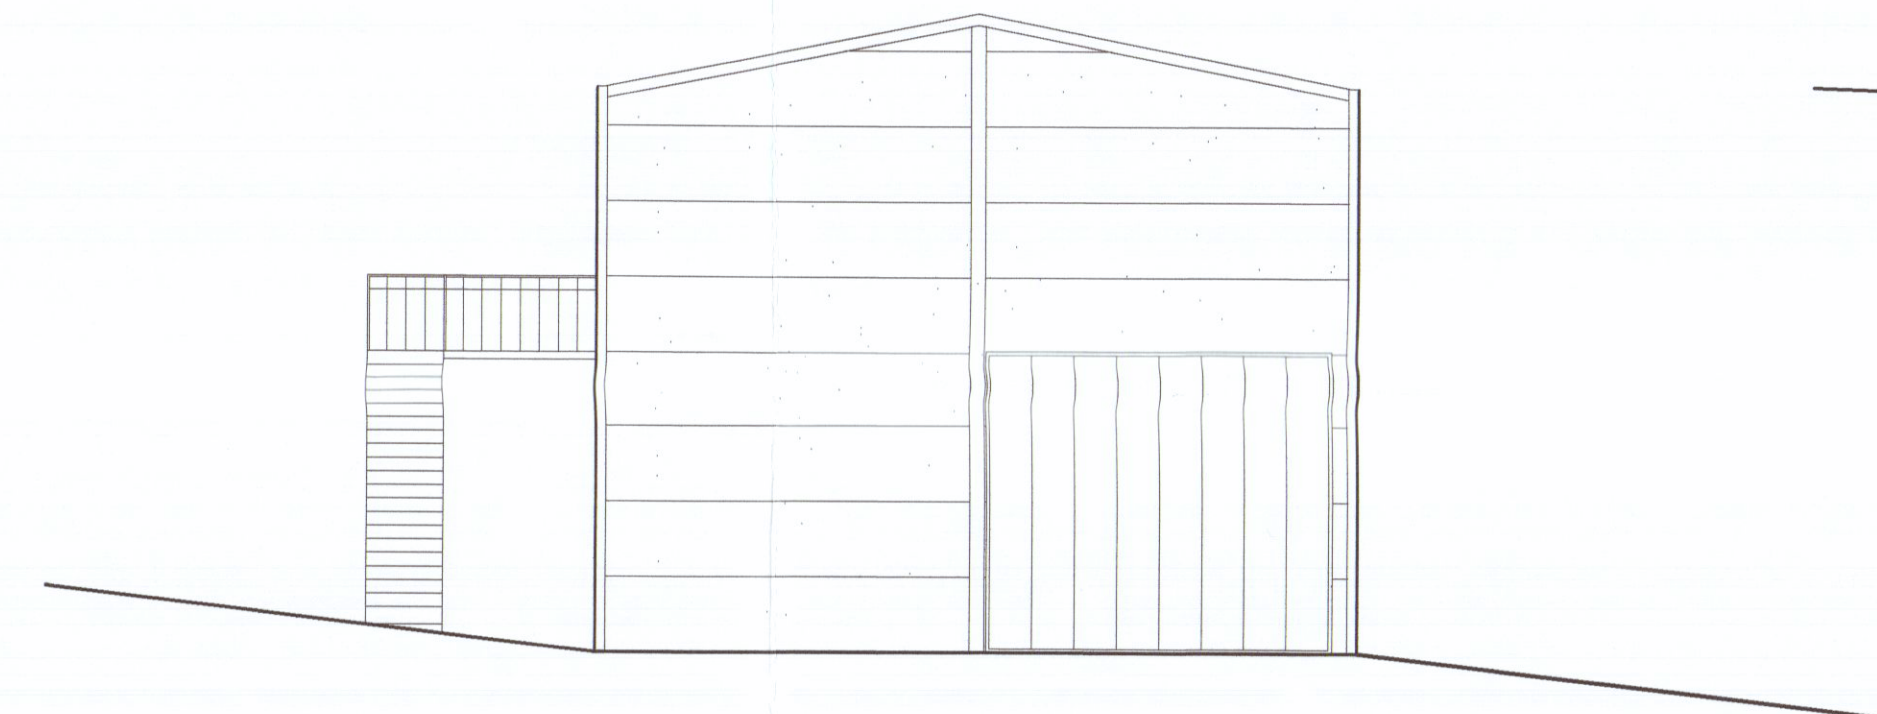

PROSPETTO-EST

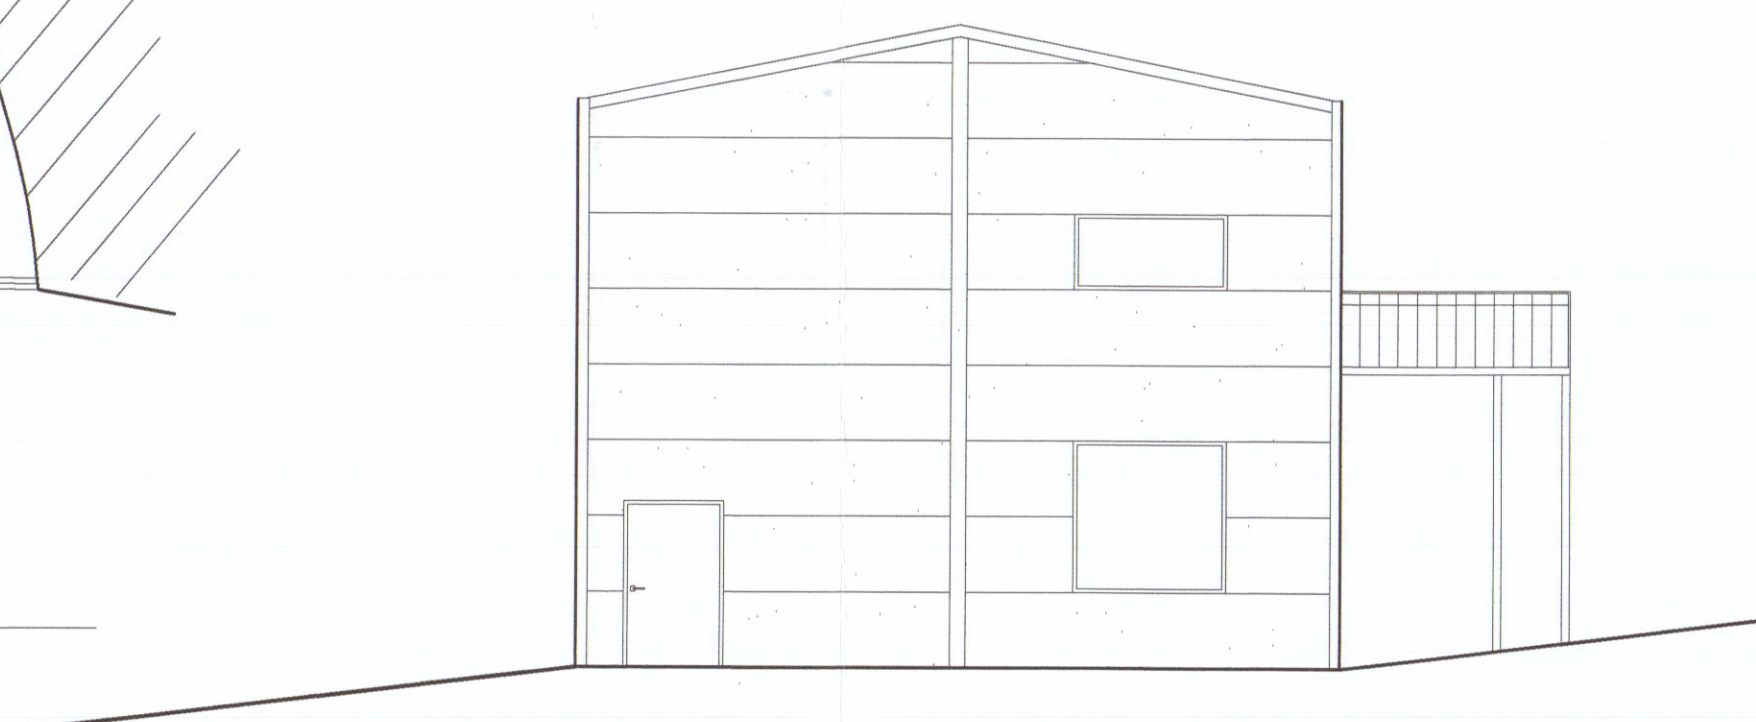

PROSPETTO-OVEST

COPIA PER IL COMUNE

REGIONE TOSCANA
Ufficio Provinciale del Catastro di Carrara
Carrara, 22.06.2012
- 647 -
Trasmissione allegata alla domanda presentata al notaio
del C.P.R. 4.4.2.11 al 2012 e L.R. 3-1-2012 n° 1



Comune di Carrara

STUDIO TECNICO ASSOCIATO

geom. Guido Fiaschi - Daniele Carli - Alessandro Zuccari

Via G. Ulivi 17- CARRARA - (MS) cap. 54033 tel/Fax. 0585/776150 Email: carlidaniele@alice.it

OGGETTO:

Ampliamento a fabbricato ad uso artigianale
/commerciale

DATA: Maggio 2012

Tavola : 1.1

Piante-prospetti-sezioni

dati catastali:
Ig.44 part.III 1483

STATO DI PROGETTO APPROVATO

PROGETTISTA:
Geom. Guido Fiaschi

COMMITTENZA:
Sig. Maurizio Micheli