

VIALE DELLE PINETE

AREA DA CEDERE AL COMUNE

SUPERFICIE DRENANATE

Conglomerato bituminoso ecologico
a basso impatto ambientale, drenante

Tubo in Polietilene PE 100 UNI EN
12201-2004 Ø 32mm : - Interrato con
nastro di segnalazione

Valvola d'intercettazione H2O
Bagno

Ø 32mm

Ø 32mm

Ø 32mm

Ø 32mm

Ø 32mm

Ø 16mm

Valvola d'intercettazione H2O Appartamento

Valvola d'intercettazione gas
Caldaia

Caldaia Pn=24kW tipo "C" a
condensazione incassata a
parete per appartamento "A"

Valvola d'intercettazione H2O
cucina

RISALITA Acqua

Ø 25mm

Ø 16mm

Ø 25mm

Ø 16mm

Ø 16mm

Ø 16mm

Ø 16mm

Ø 16mm

Ø 16mm

Ø 16mm

Ø 16mm

Ø 16mm

Ø 16mm

Ø 16mm

Ø 16mm

Ø 16mm

Ø 16mm

Ø 16mm

Ø 16mm

Ø 16mm

Ø 16mm

Ø 16mm

Ø 16mm

Ø 16mm

Ø 16mm

Ø 16mm

Ø 16mm

Ø 16mm

Ø 16mm

Ø 16mm

Ø 16mm

Ø 16mm

Ø 16mm

Ø 16mm

Ø 16mm

Ø 16mm

Ø 16mm

Ø 16mm

Ø 16mm

Ø 16mm


Ø 16mm

Ø 16mm


Ø 16mm

Ø 16mm


PIANO TERRA

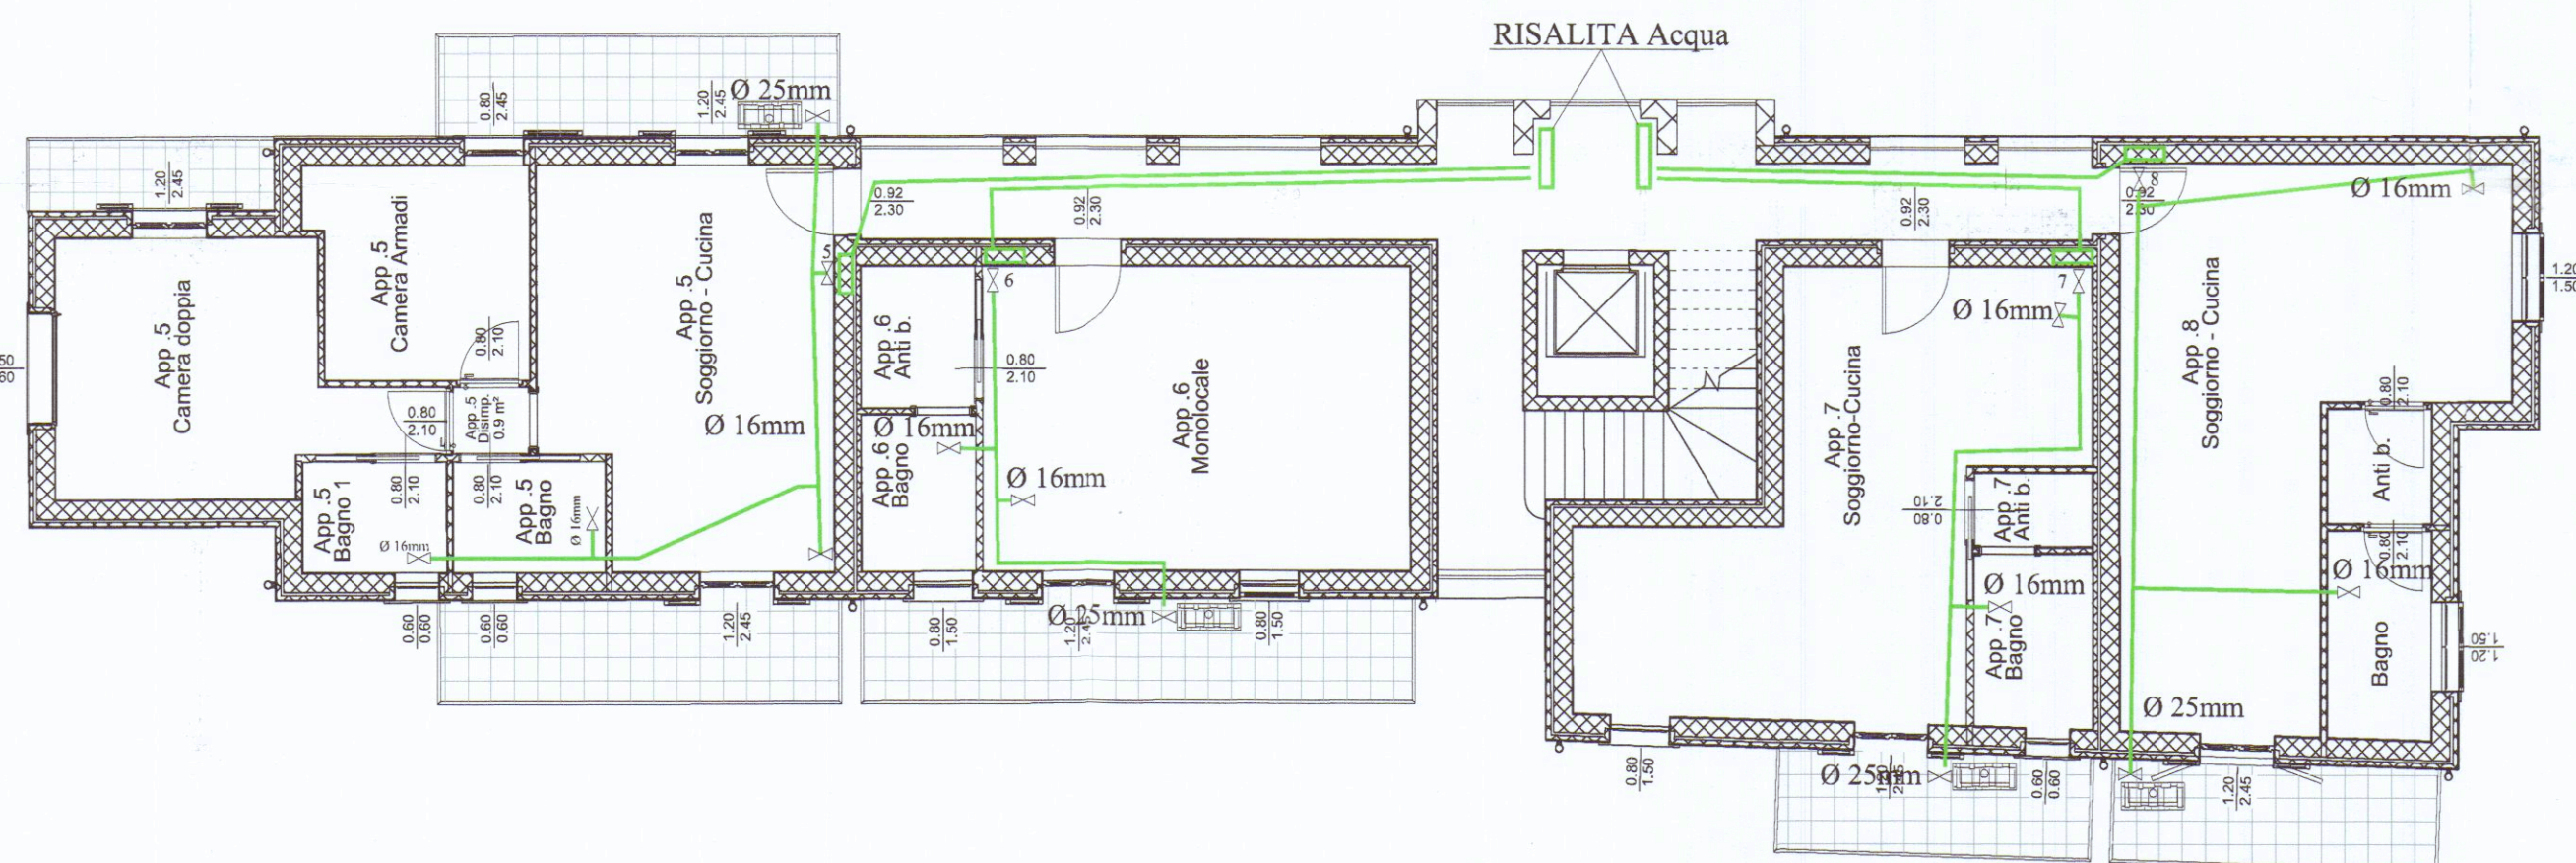

PIANO PRIMO

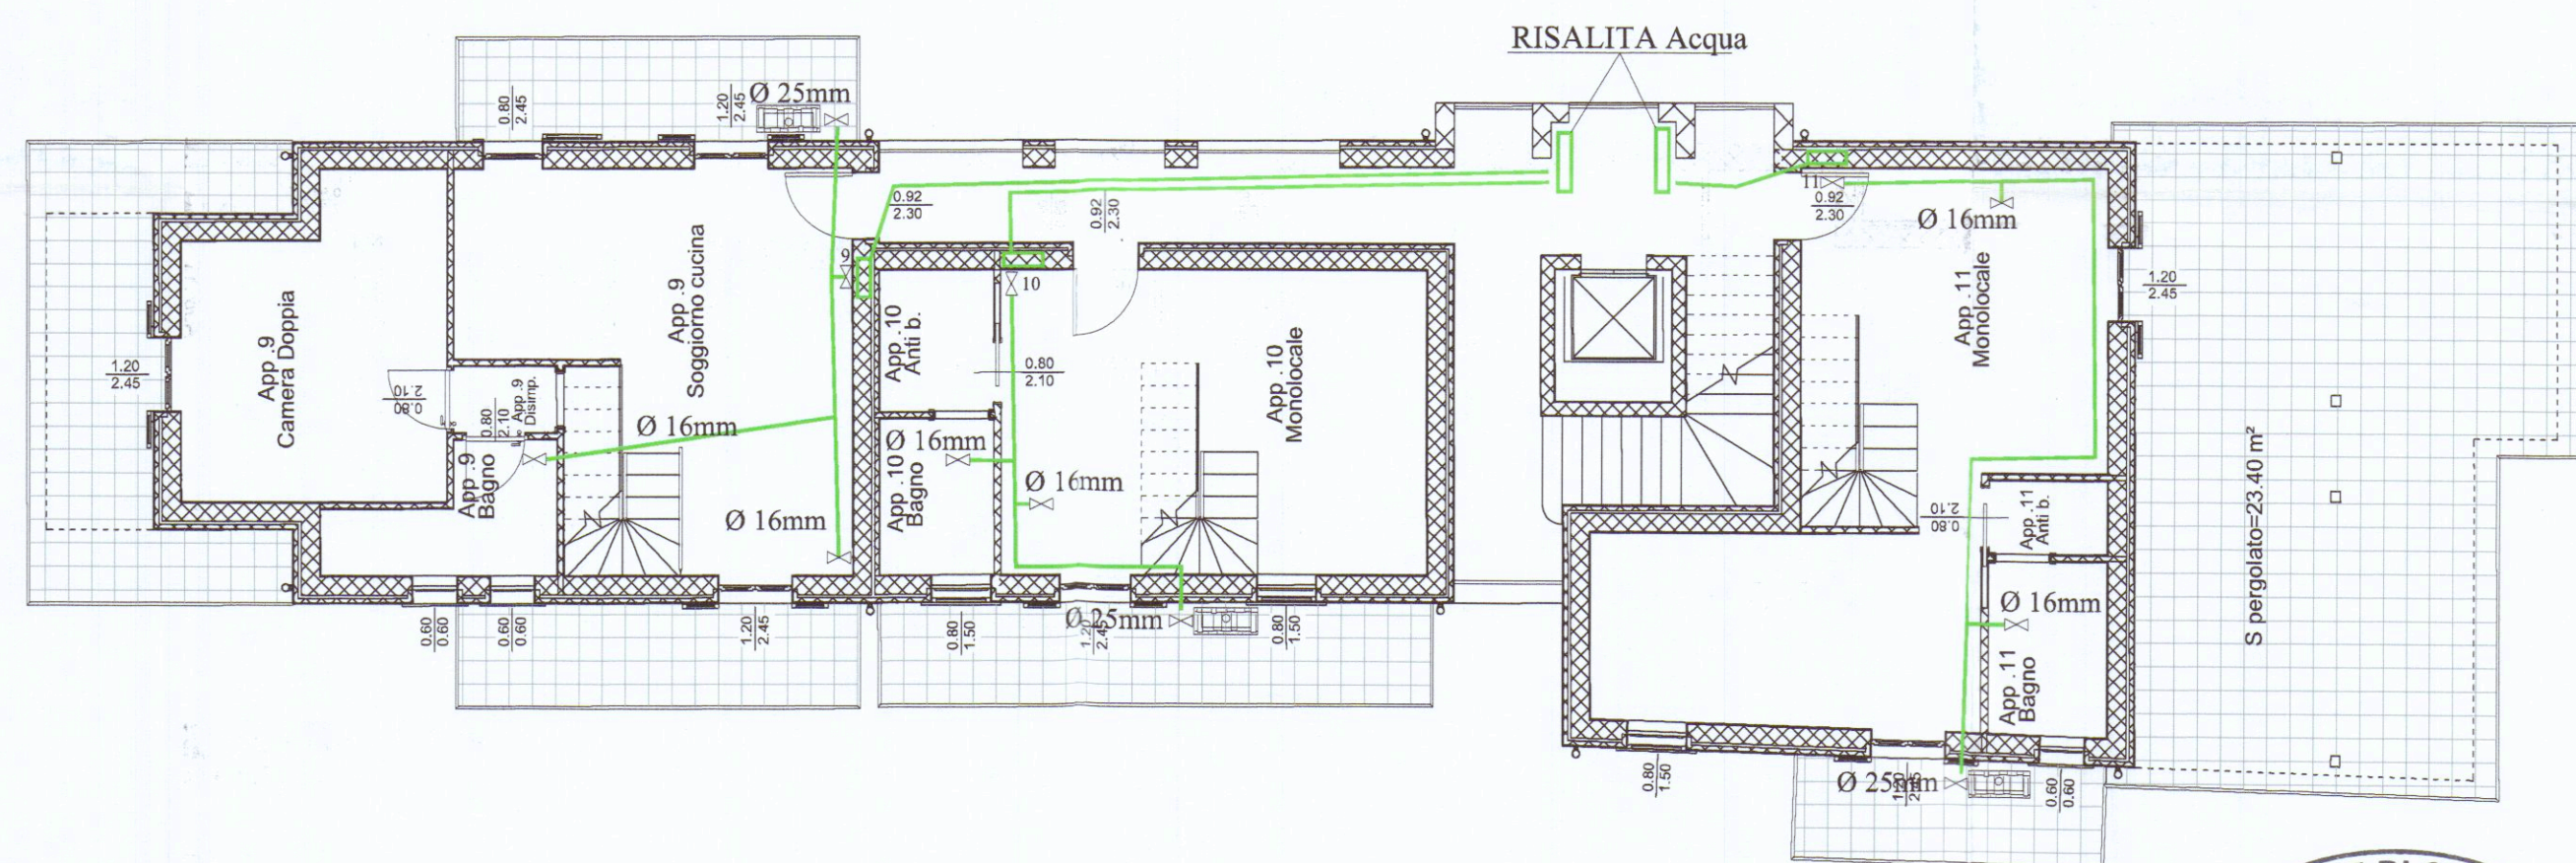

PIANO SECONDO

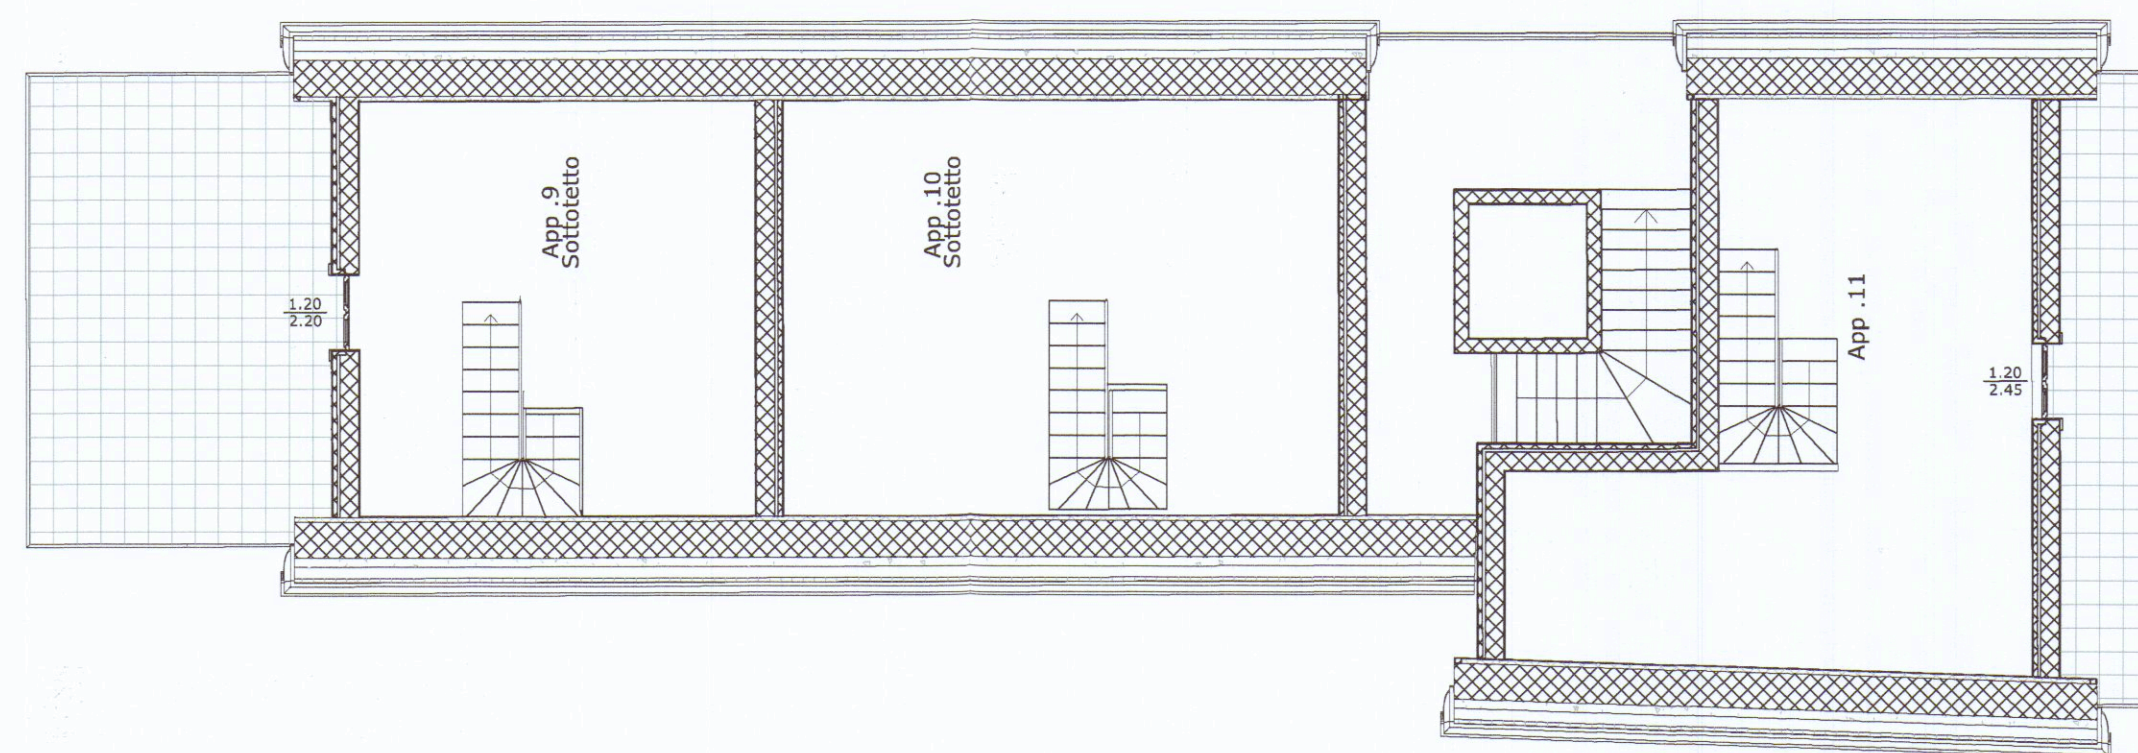

PIANO SOTTOTETTO

COMUNE DI CARRARA
- 1 AGO. 2013
*

NB: NEGLI APPARTAMENTI
VERRA' UTILIZZATO CAVO
MULTISTRATO TIPO UPONOR

COMUNE DI CARRARA

STUDIOTECNICOASSOCIATO

tecnostudio@libero.it

Per. Ind. Gabriele Carli - Massa - MS Via Prado n°11 - T1/Fax

oggetto: PROGETTO IMPIANTO IDRICO

Comittente/Insieme: LE PINETE SRL

Viale Stazione, 40

54100 Massa (MS)

data: 24/07/2013

aggiornamenti:

scala: 1/100

Riproduzione anche parziale vietata. Tutti i diritti riservati.

titolo: PLANIMETRIA IMPIANTO H2O -
PER N° 12 NUOVI ALLACCI
IN SITI IN VIA DELLE PINETE
MARINA DI CARRARA

01

El

El

El

El

El

El

El

El

El

El

El

El