



SEZIONE B

Limite Proprietà

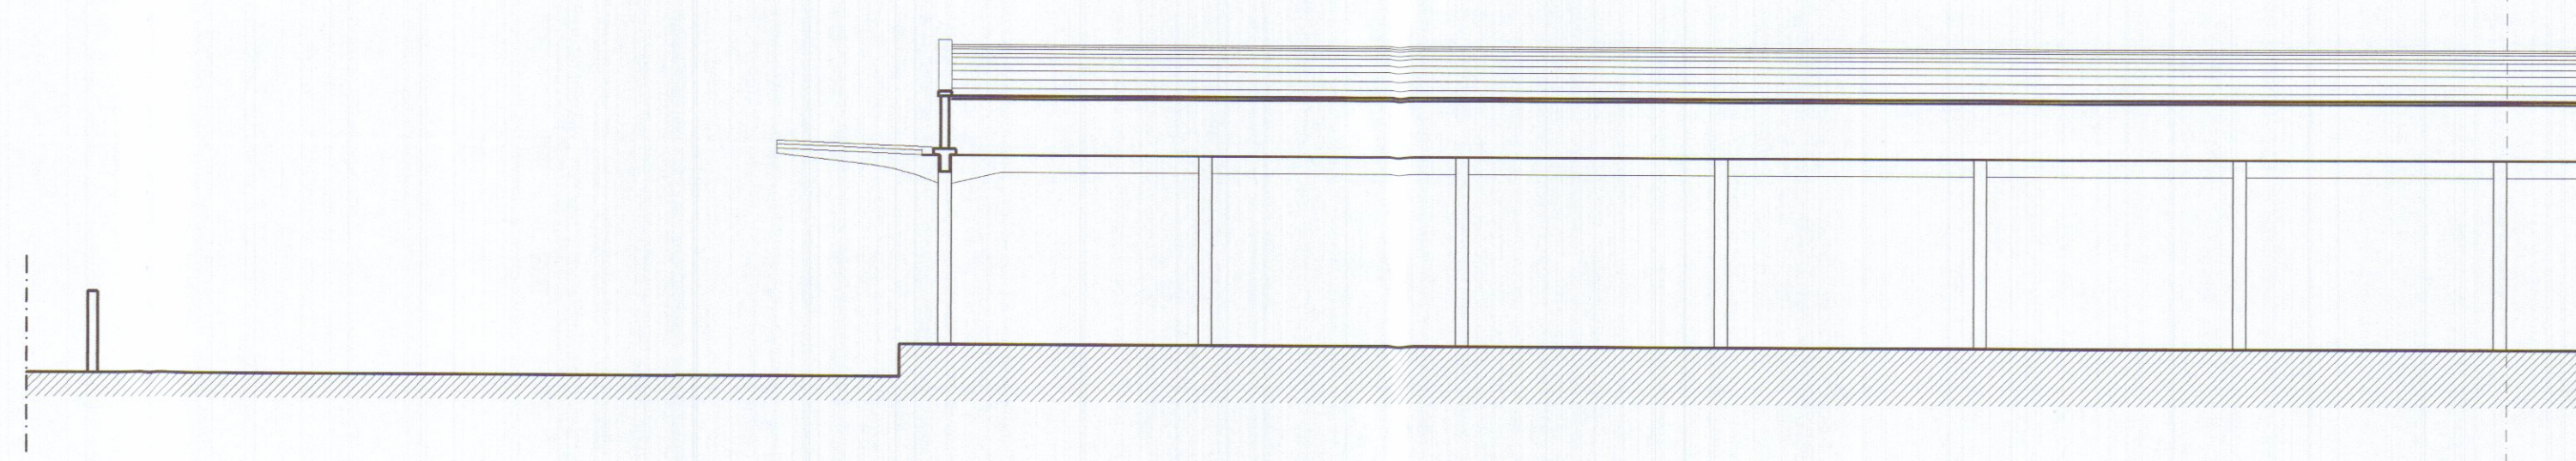


Limite Proprietà

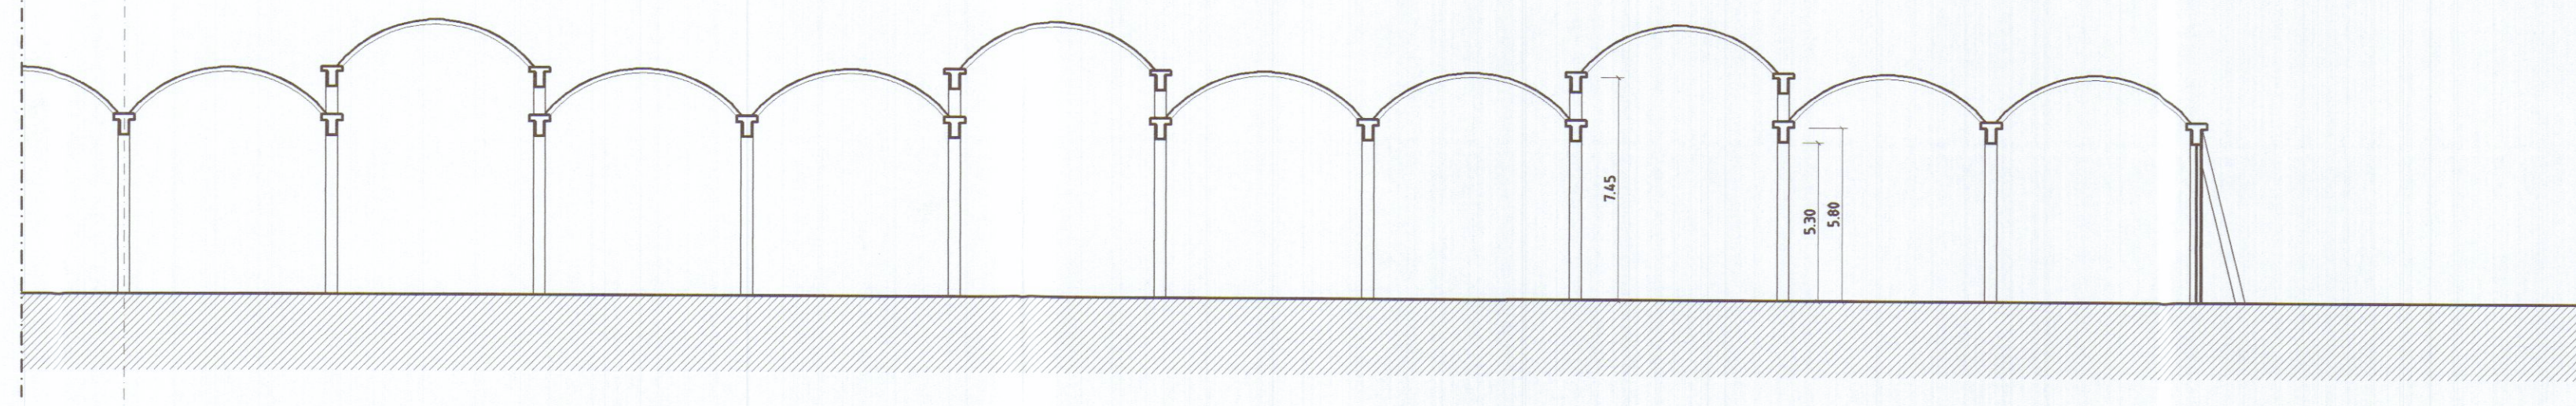



PROSPETTO EST

Limite Proprietà

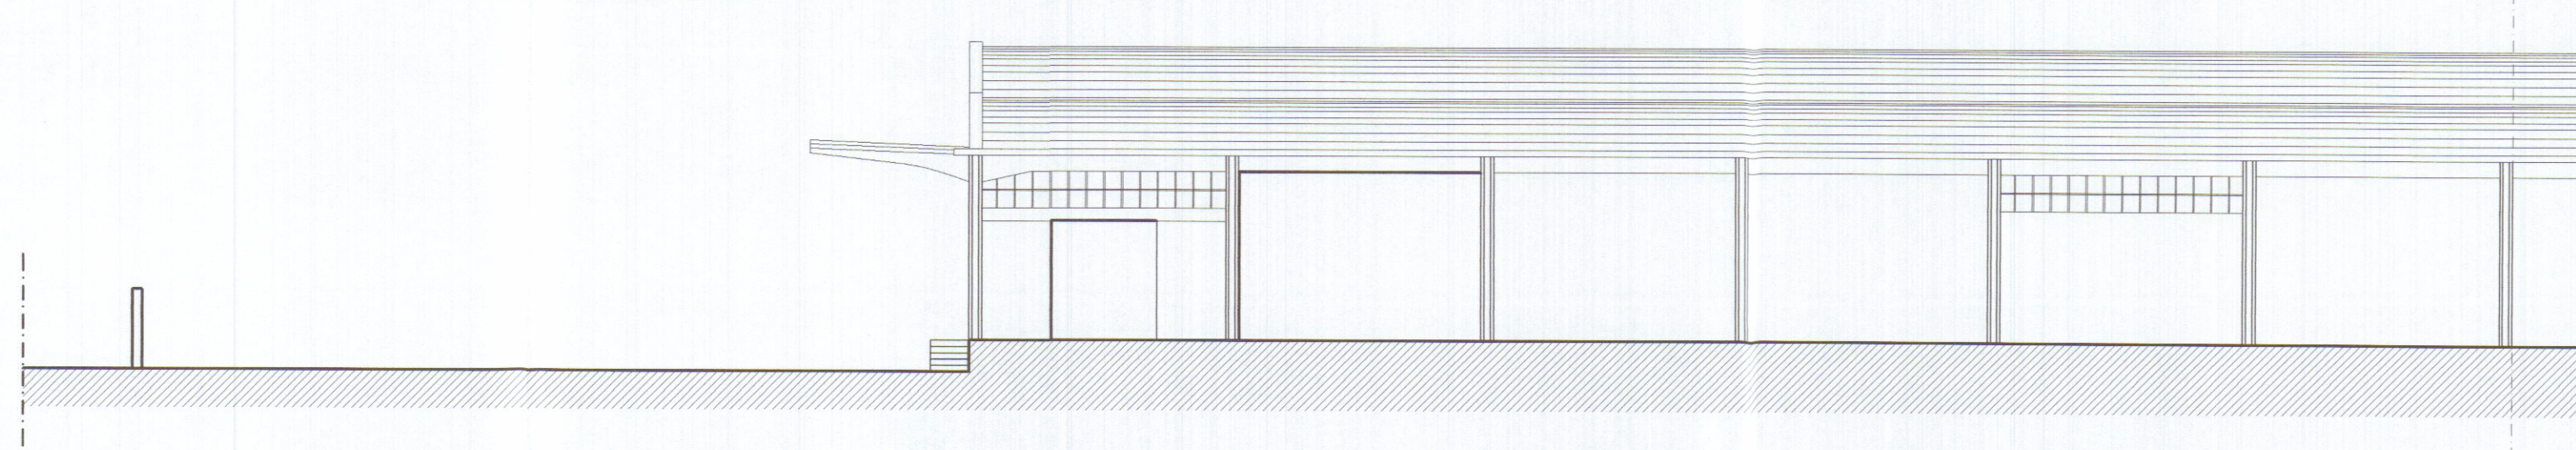

PROSPETTO SUD

Limite Proprietà

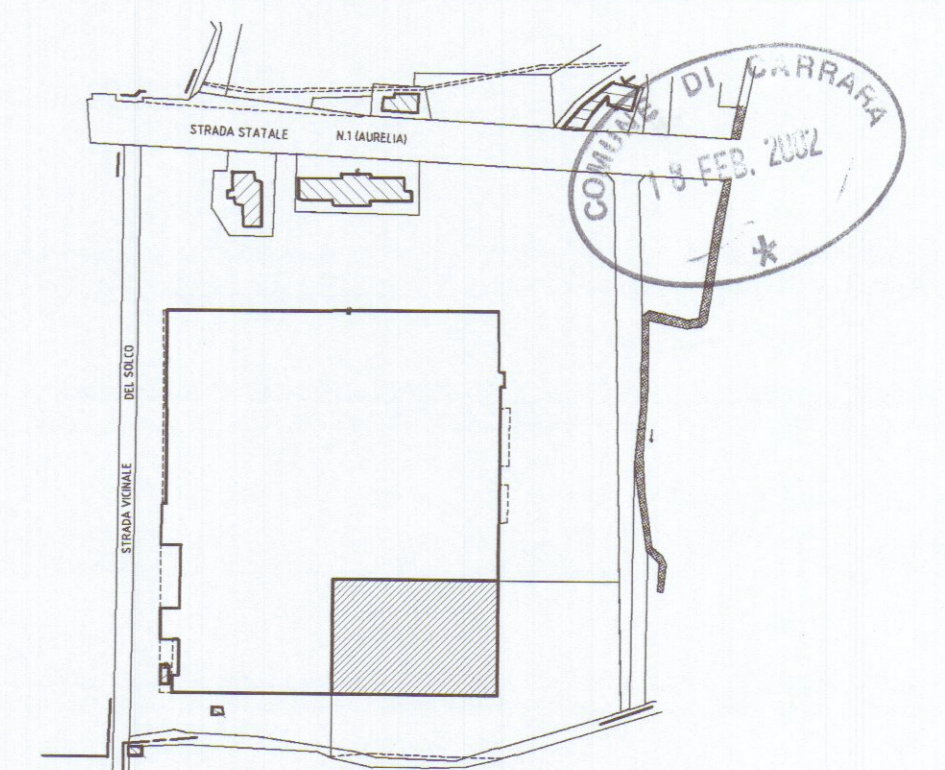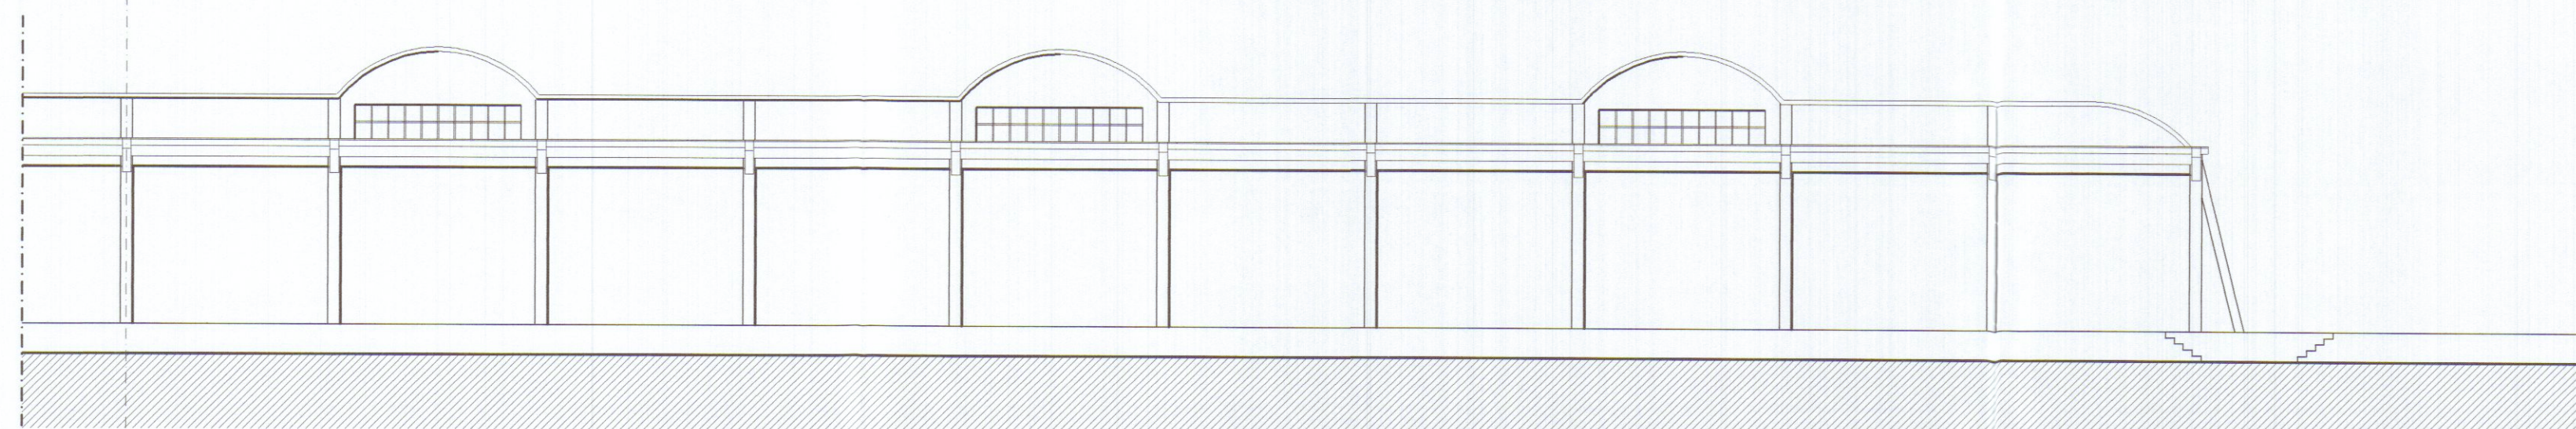

Planimetria di riferimento

PROGETTAZIONE:

Studio FRUZZETTI

COMMITTENTE:

Società Consortile Area Aurelia a.r.l.


REV.	DATA	DESCRIZIONE	DISEGN.	CONTR.	APPROV.
0	Gen 2002	PRIMA USCITA	DEMETRI	FRUZZETTI	

PROPRIETÀ: Società Consortile Area Aurelia a r.l.

OGGETTO: Ristrutturazione di porzione di fabbricato industriale sito in Comune di Carrara Via Aurelia

STATO ATTUALE

TITOLO: PROSPETTI E SEZIONI

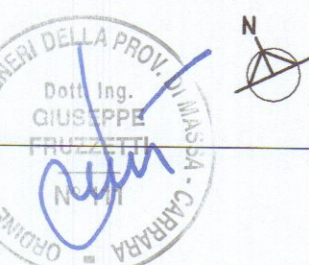

SCALA
1:200

TAVOLA
3