




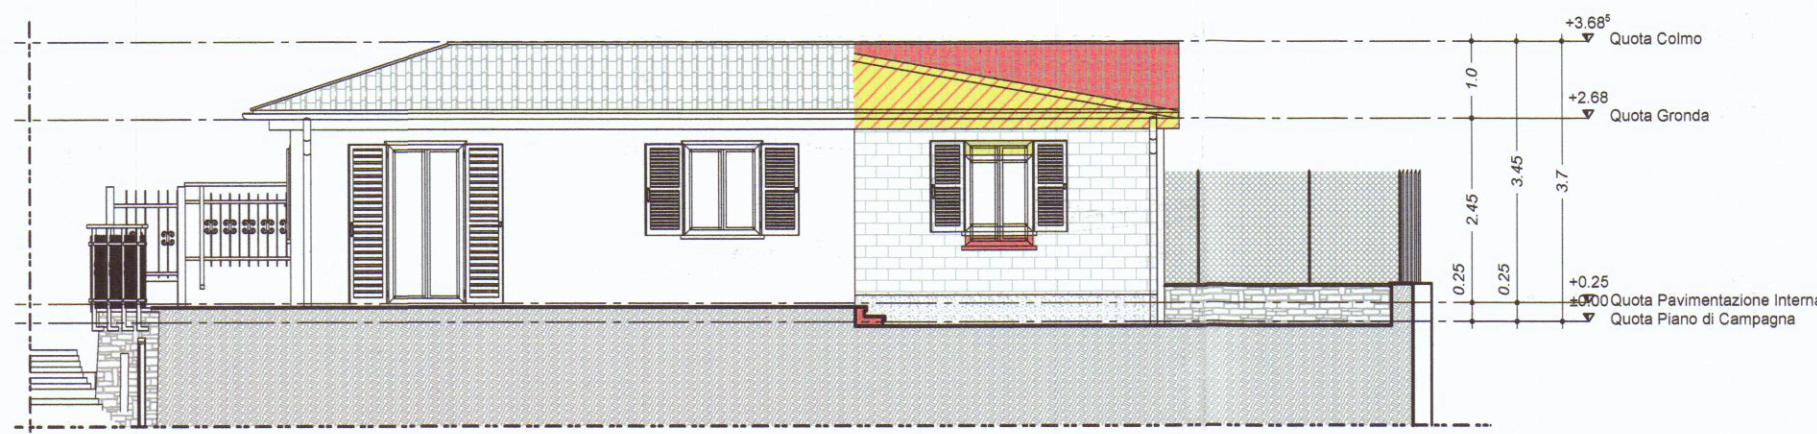



disegno: Prospetto Ovest
scala: 1:100

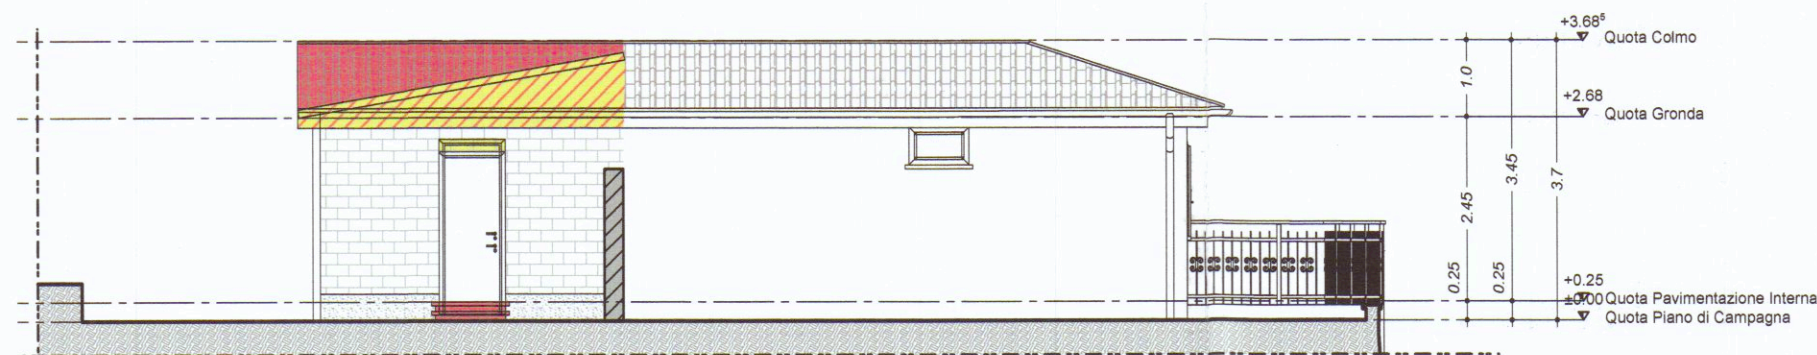


disegno: Prospetto Est
scala: 1:100

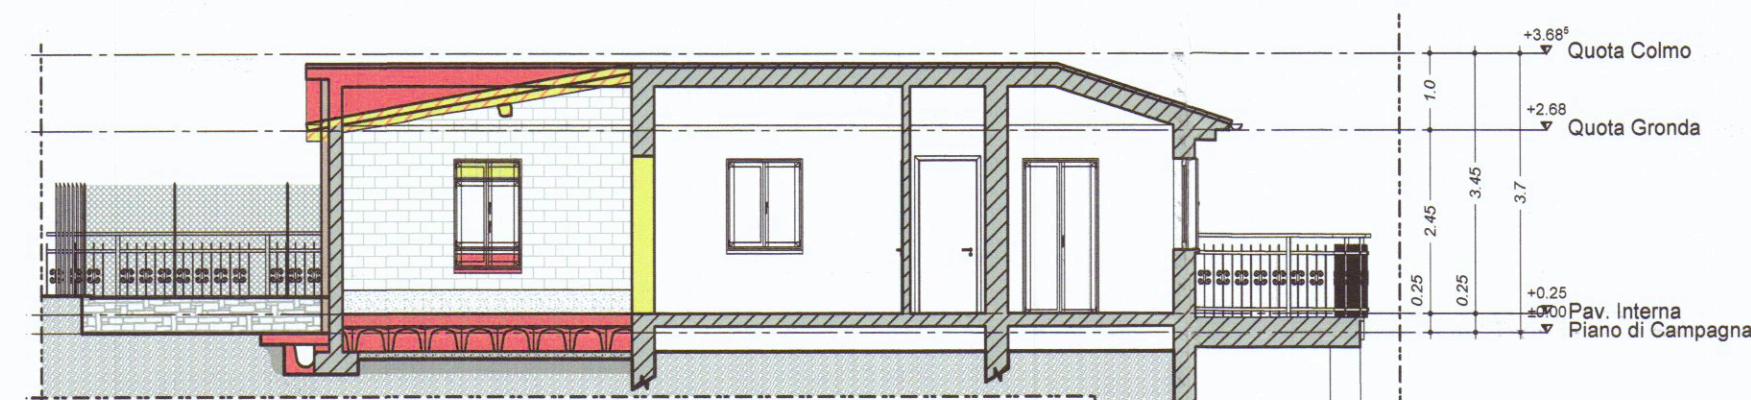


disegno: Sezione A-A
scala: 1:100

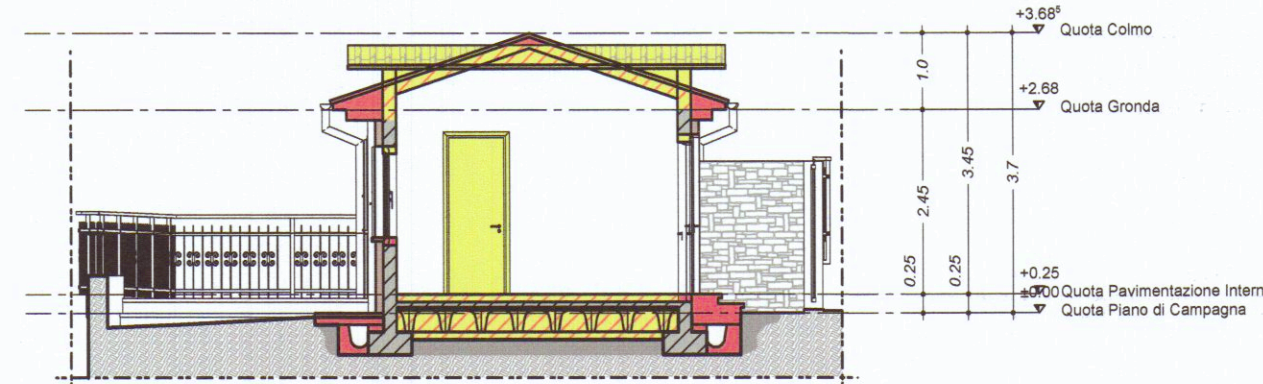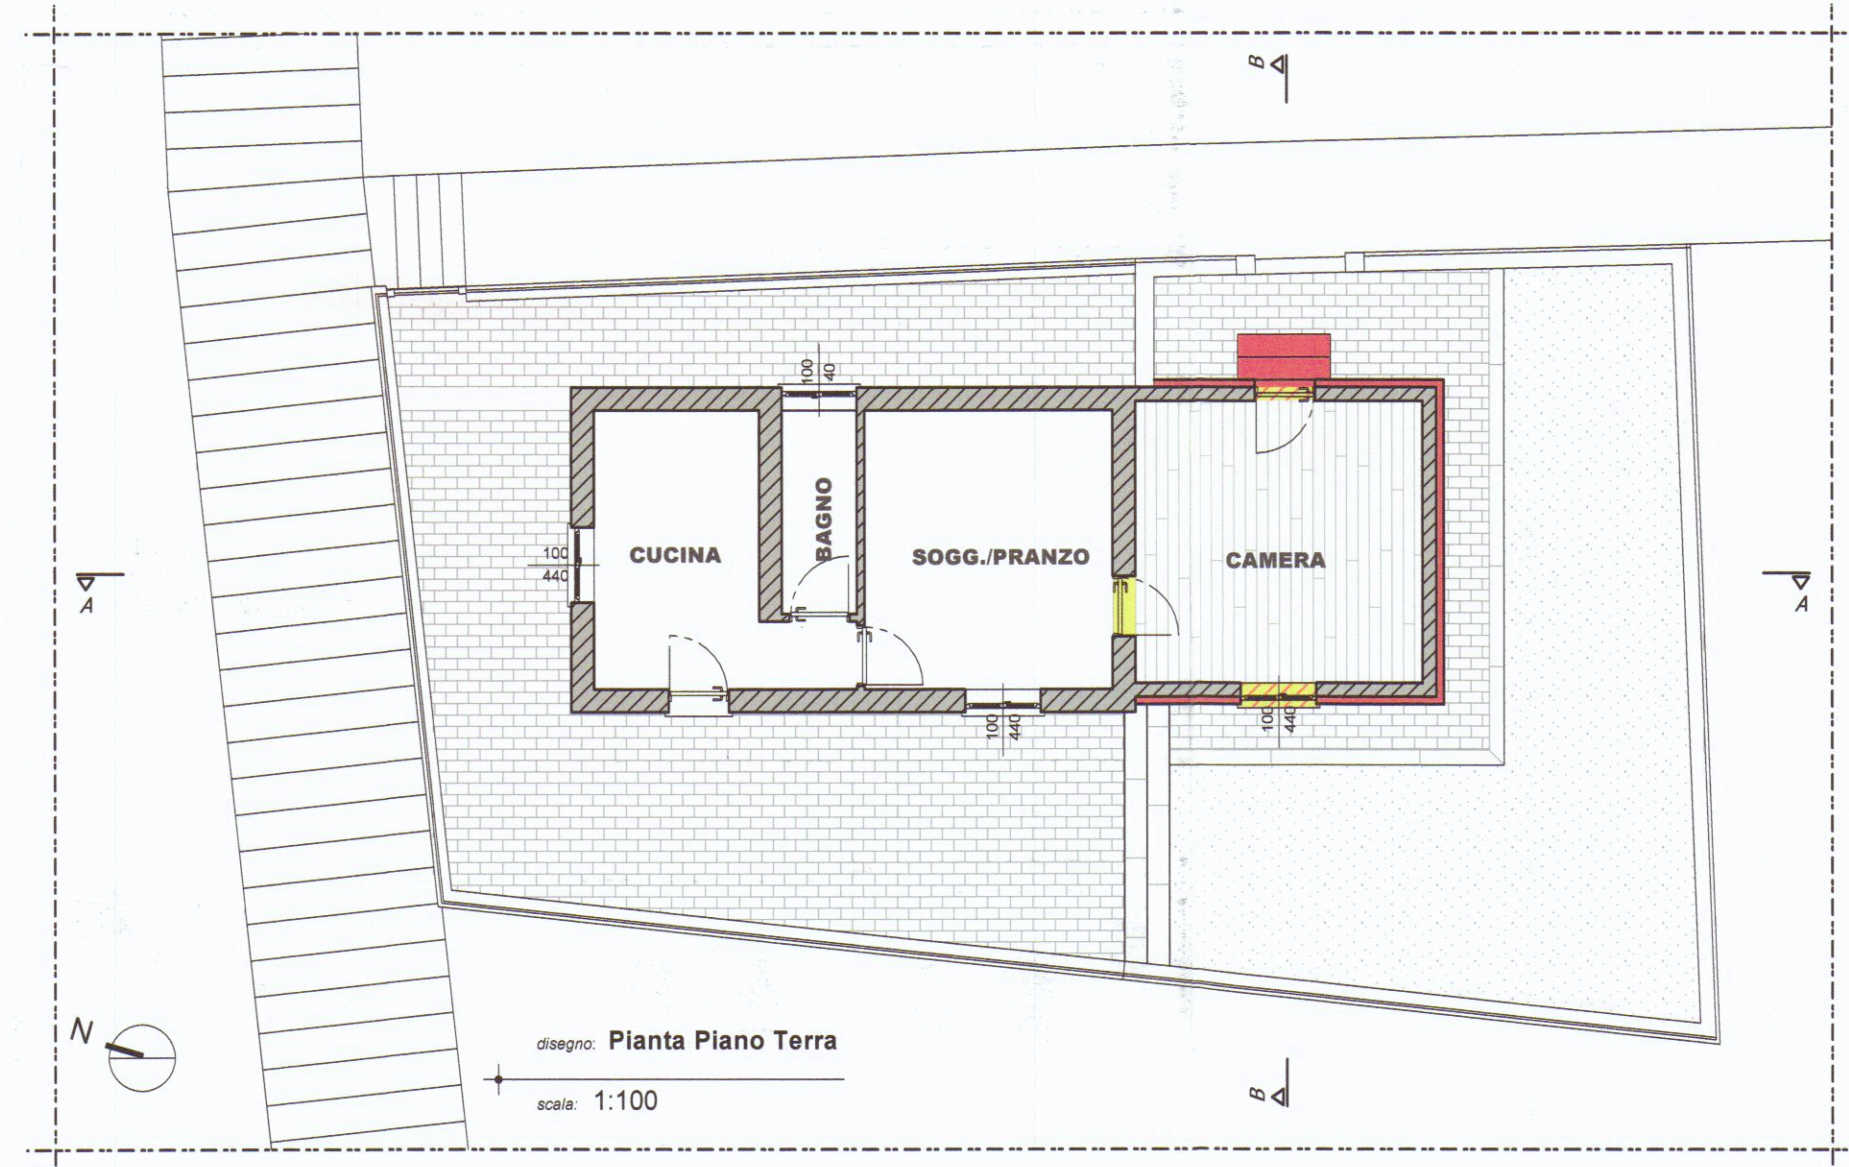


disegno: Sezione B-B
scala: 1:100

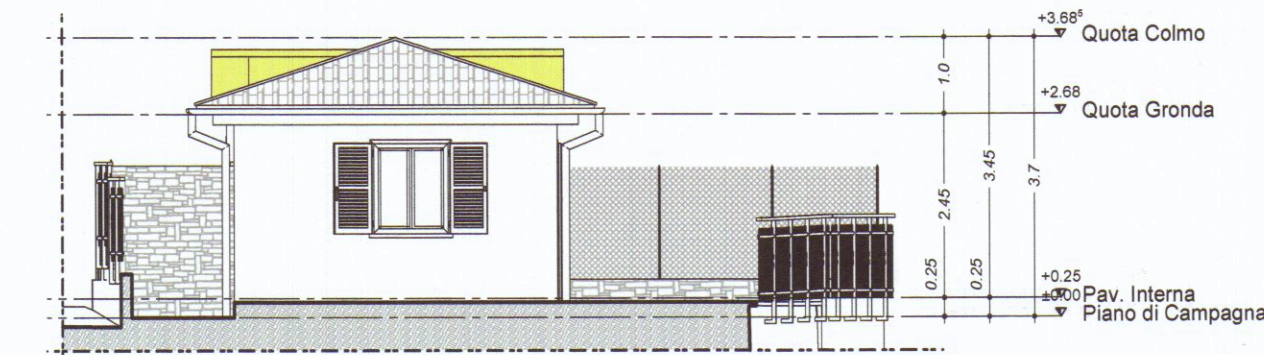

disegno: Prospetto Nord
scala: 1:100

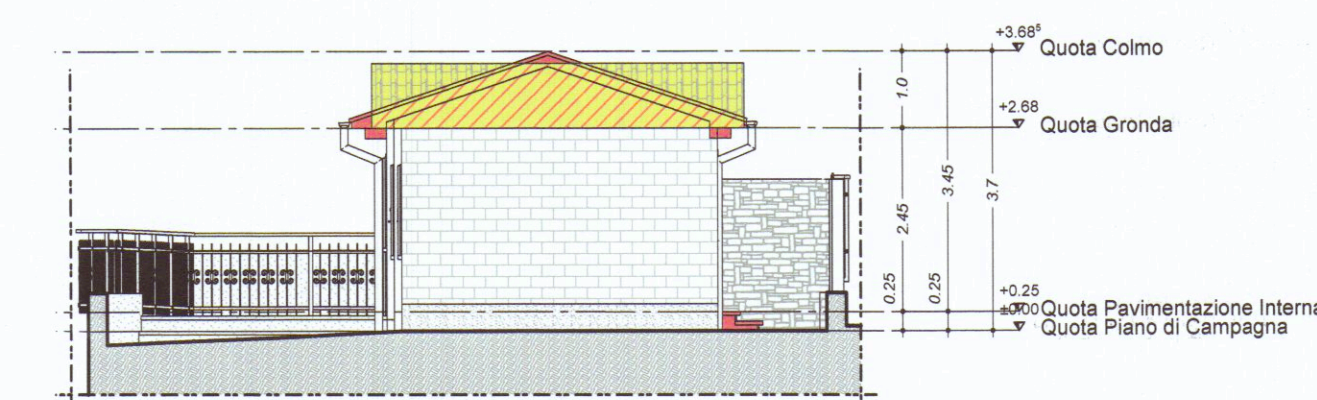

disegno: Prospetto Sud
scala: 1:100

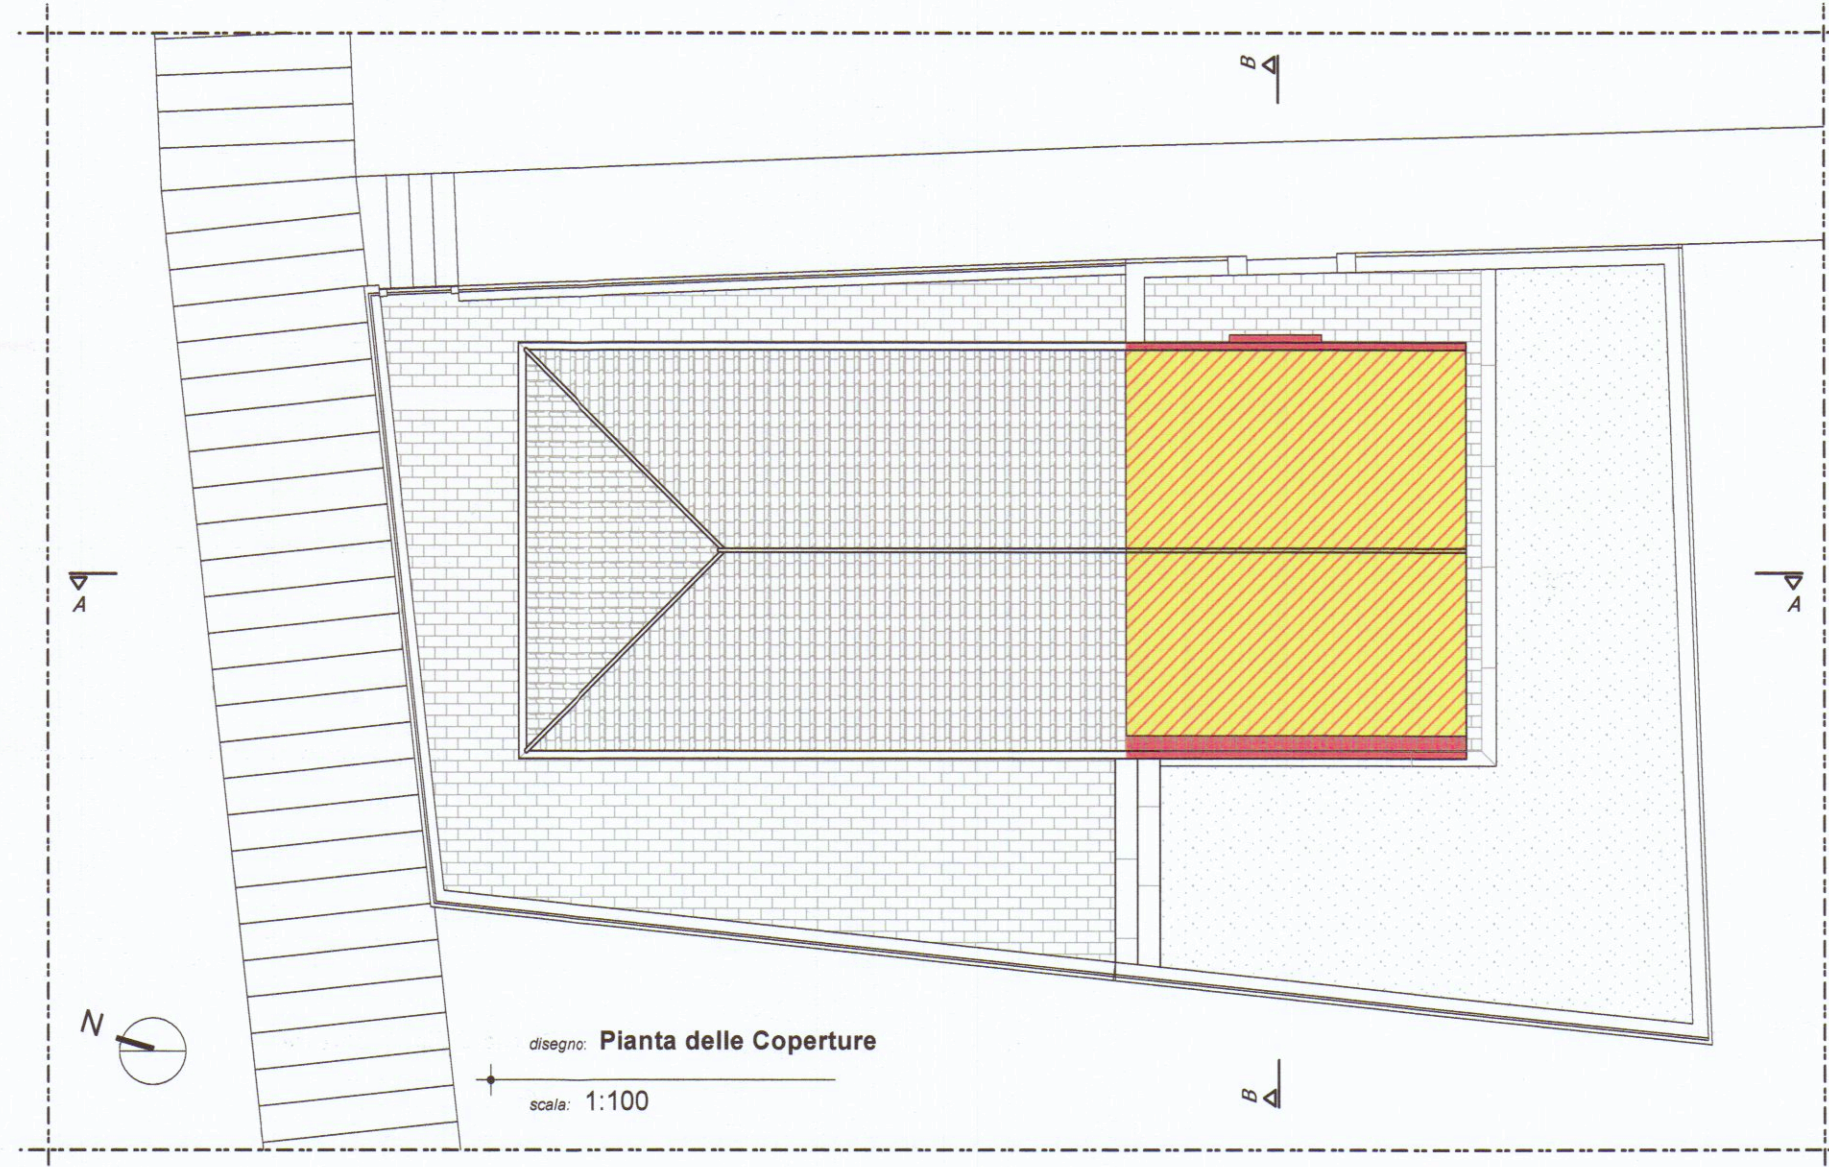

COMMITTENZA :
Fantoni Gino
Pucciarelli Maria

PROGETTISTI :
Mina Giorgi Architetto



COPIA PER IL COMUNE



Mina Giorgi architetto
Sede: Via Provinciale di Gragnana, 3b
- 54033 Carrara (MS)
tel/ fax 0585 74296
E-mail: mina.giorgi@gmail.com

PROGETTO - Project	
MANUTENZIONE STRAORDINARIA CON CAMBIO DI DESTINAZIONE D'USO	
COMMITTENTE - Customer	LOCALITA' - Site
Fantoni Gino Pucciarelli Maria	Carrara (MS)
DATI CATASTALI -	Foglio 09 - Mappali 1224-1286
TITOLO - Title	
RAFFRONTI Pianta prospetti e sezioni	

REV.	DESCRIZIONE - Description	DATA - Date	FASE - Phase	MANUTENZIONE STRAORDINARIA	SCALA - Scale	REV. - Issue	ELABORATO Nr. Document No.
A	1 emiss. SCIA	22.01.14			1:100	A	
B							
C							
D							
	DISEGNATO Drawn		CONTROLLATO Checked	APPROVATO Approved	DATA DISEGNO Date Drawn	PROGETTO Nr. - Project No.	
			R	CT	22.01.14	CLM	03.1