


PROGETTO IN SANATORIA PER L'AMPLIAMENTO DEL COMPLESSO
ARTIGIANALE AD USO CARROZZERIA E AUTOFFICINA DI PROPRIETÀ
DELLA DITTA: NUOVA S. MARCO s.n.c.
(Art. 140 della L.R. n° 1 del 03/01/05)


STATO PREESISTENTE

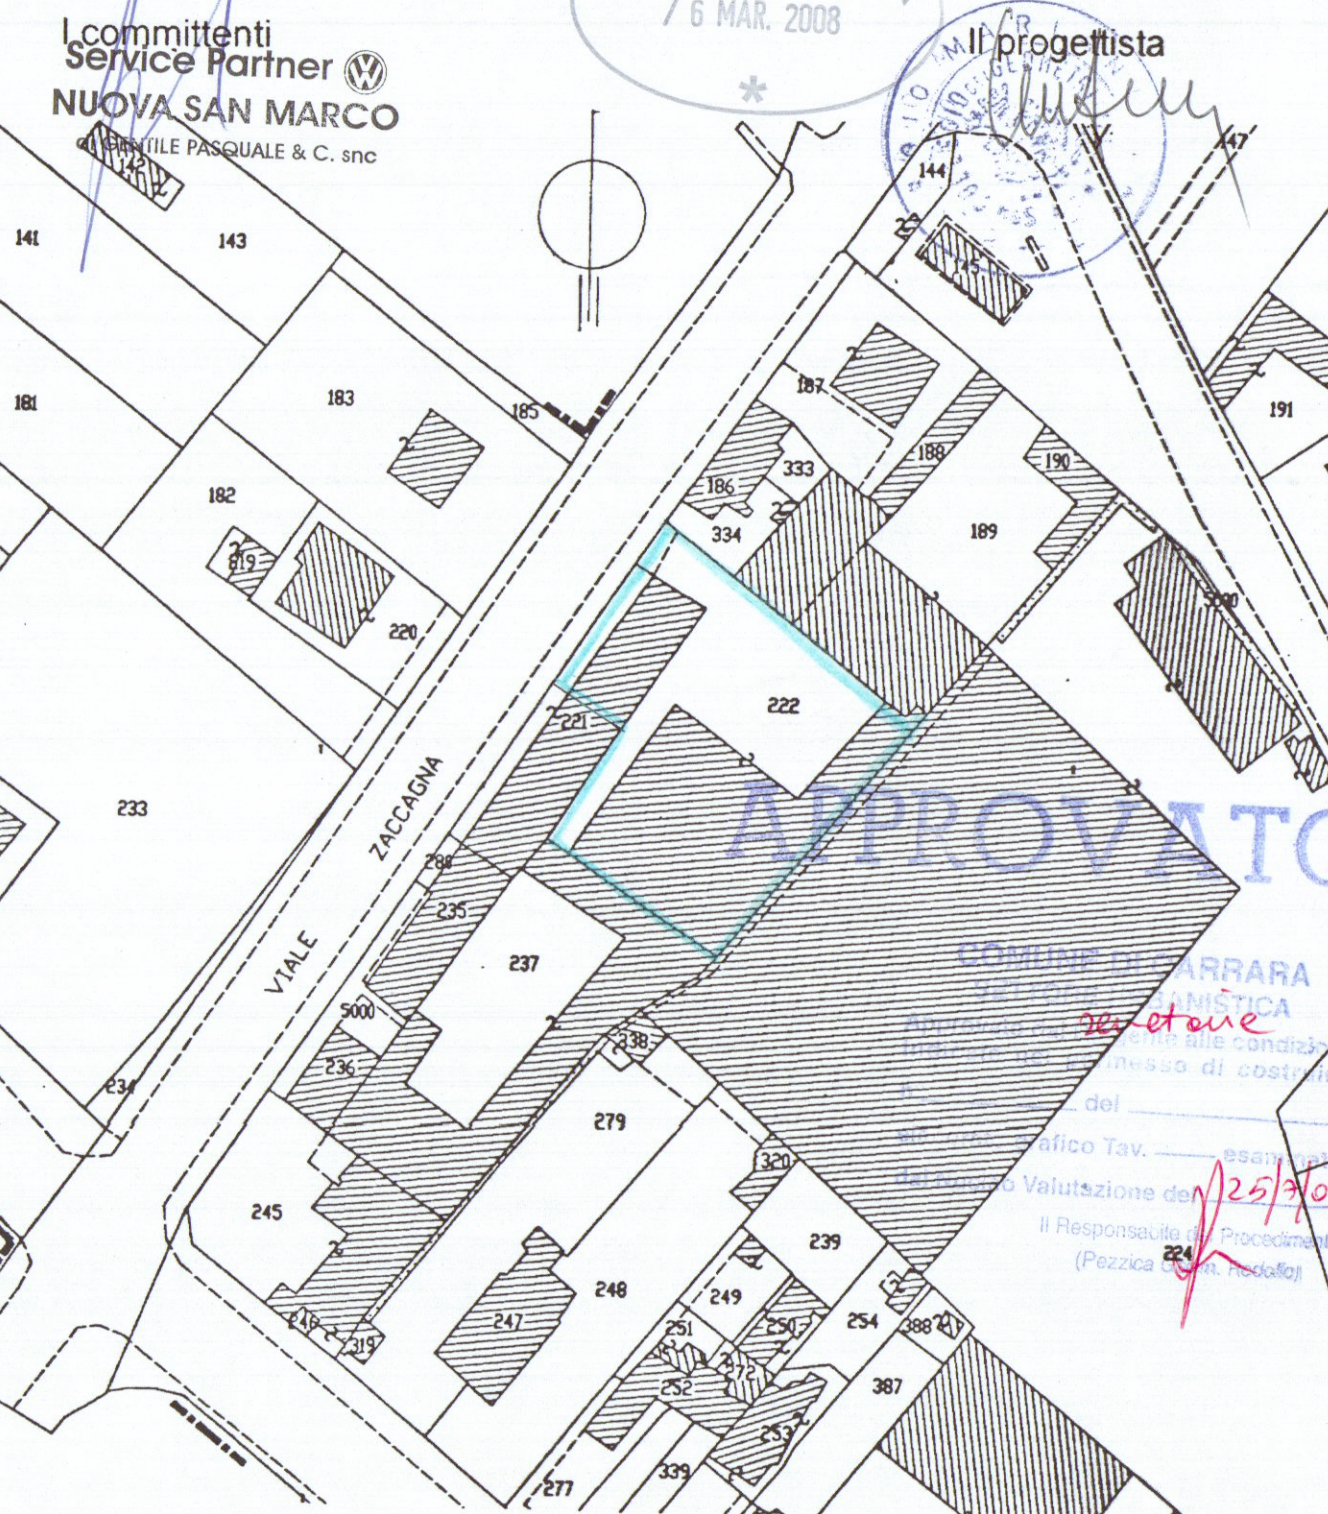


Stralcio planimetrico conforme all'originale scala = 1/1000 Foglio 93




PIANTA

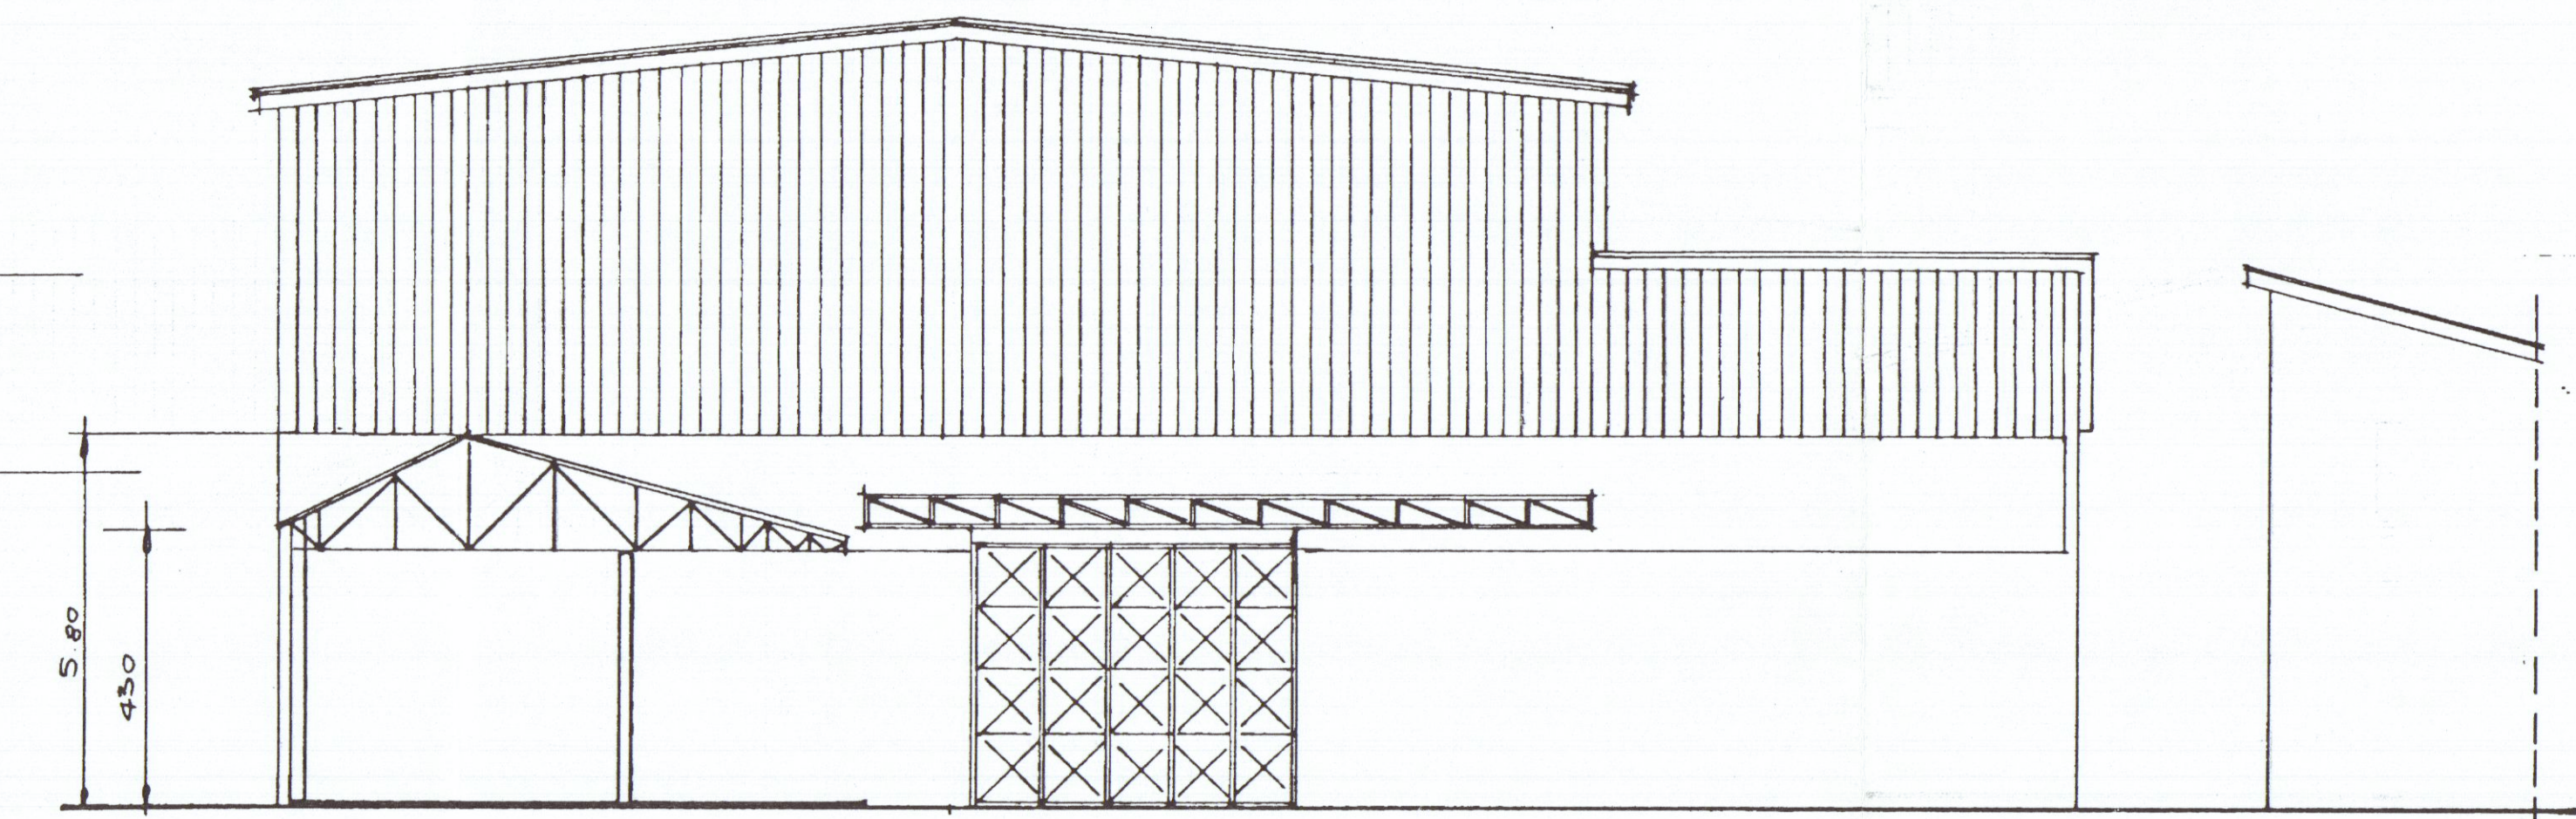


PROSPETTO NORD

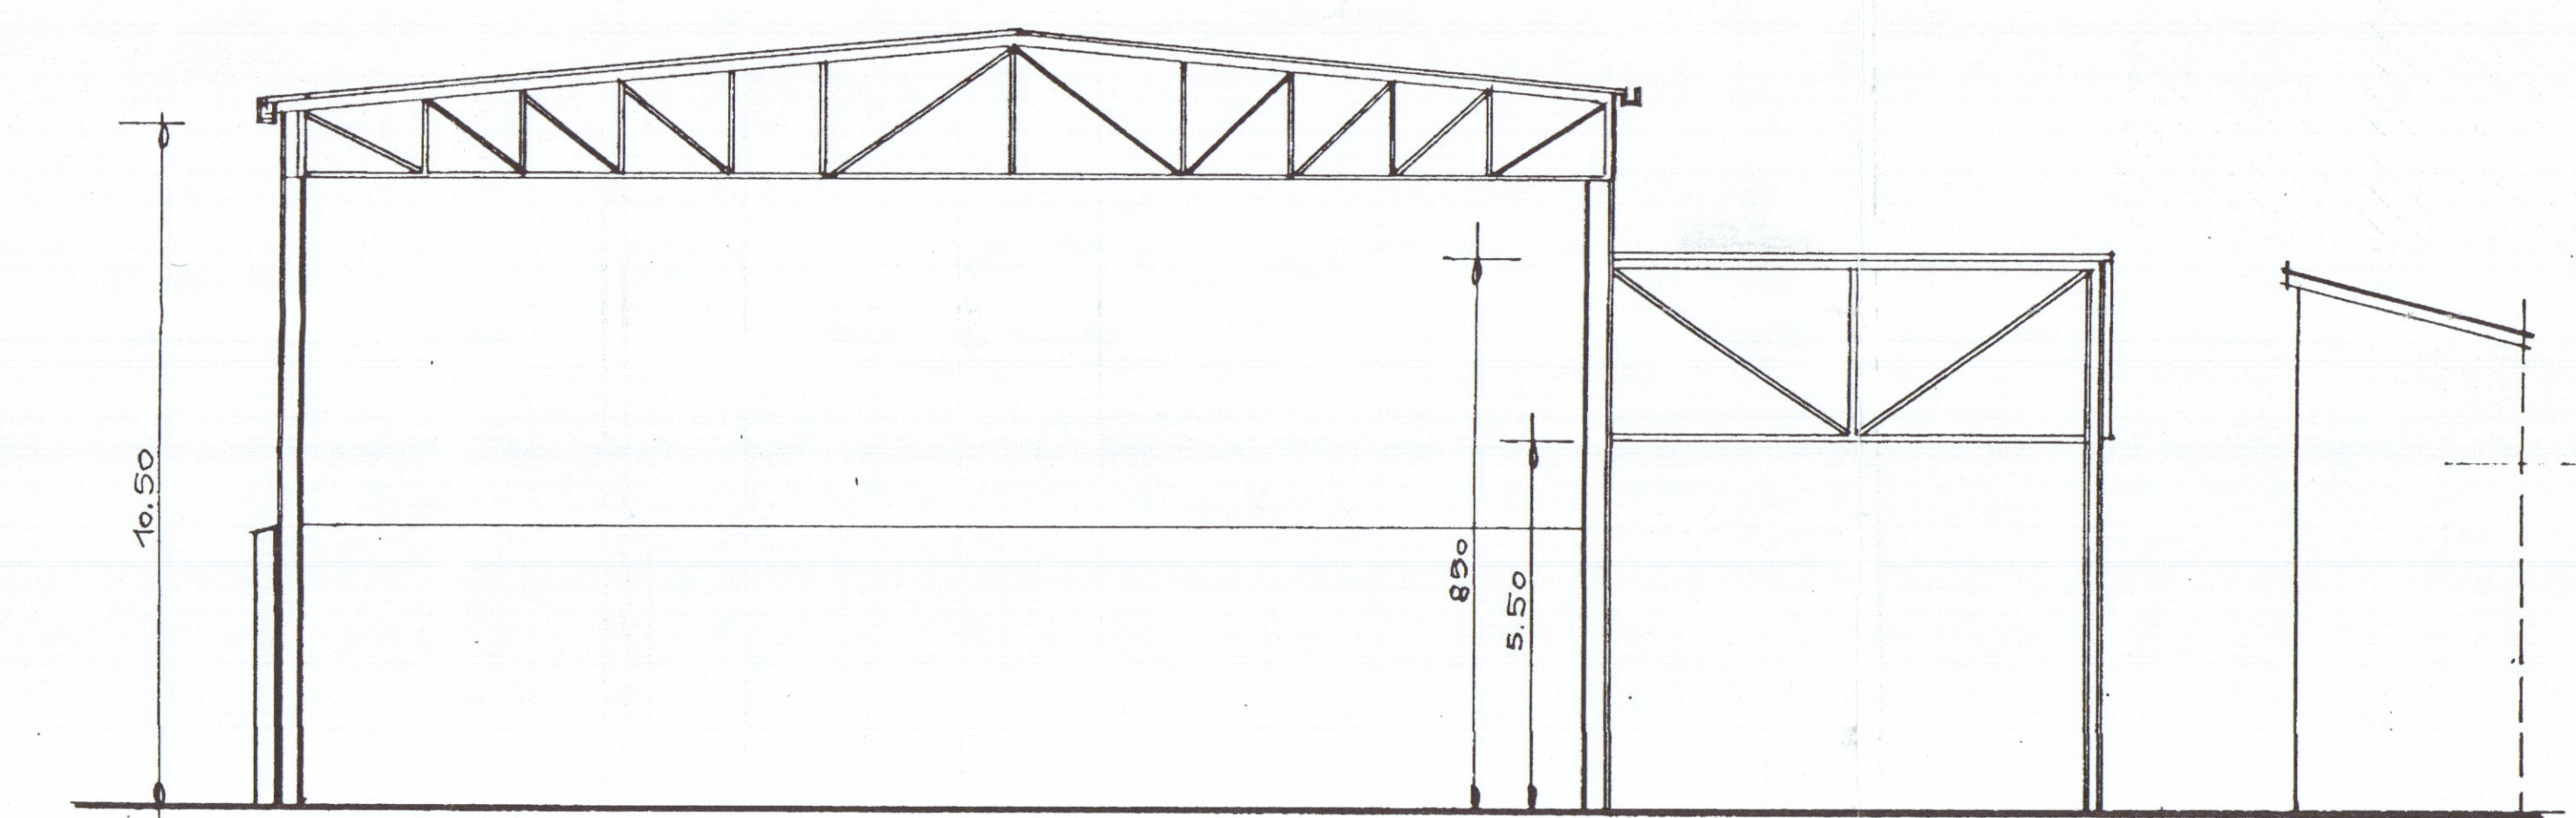

SEZIONE A.A.

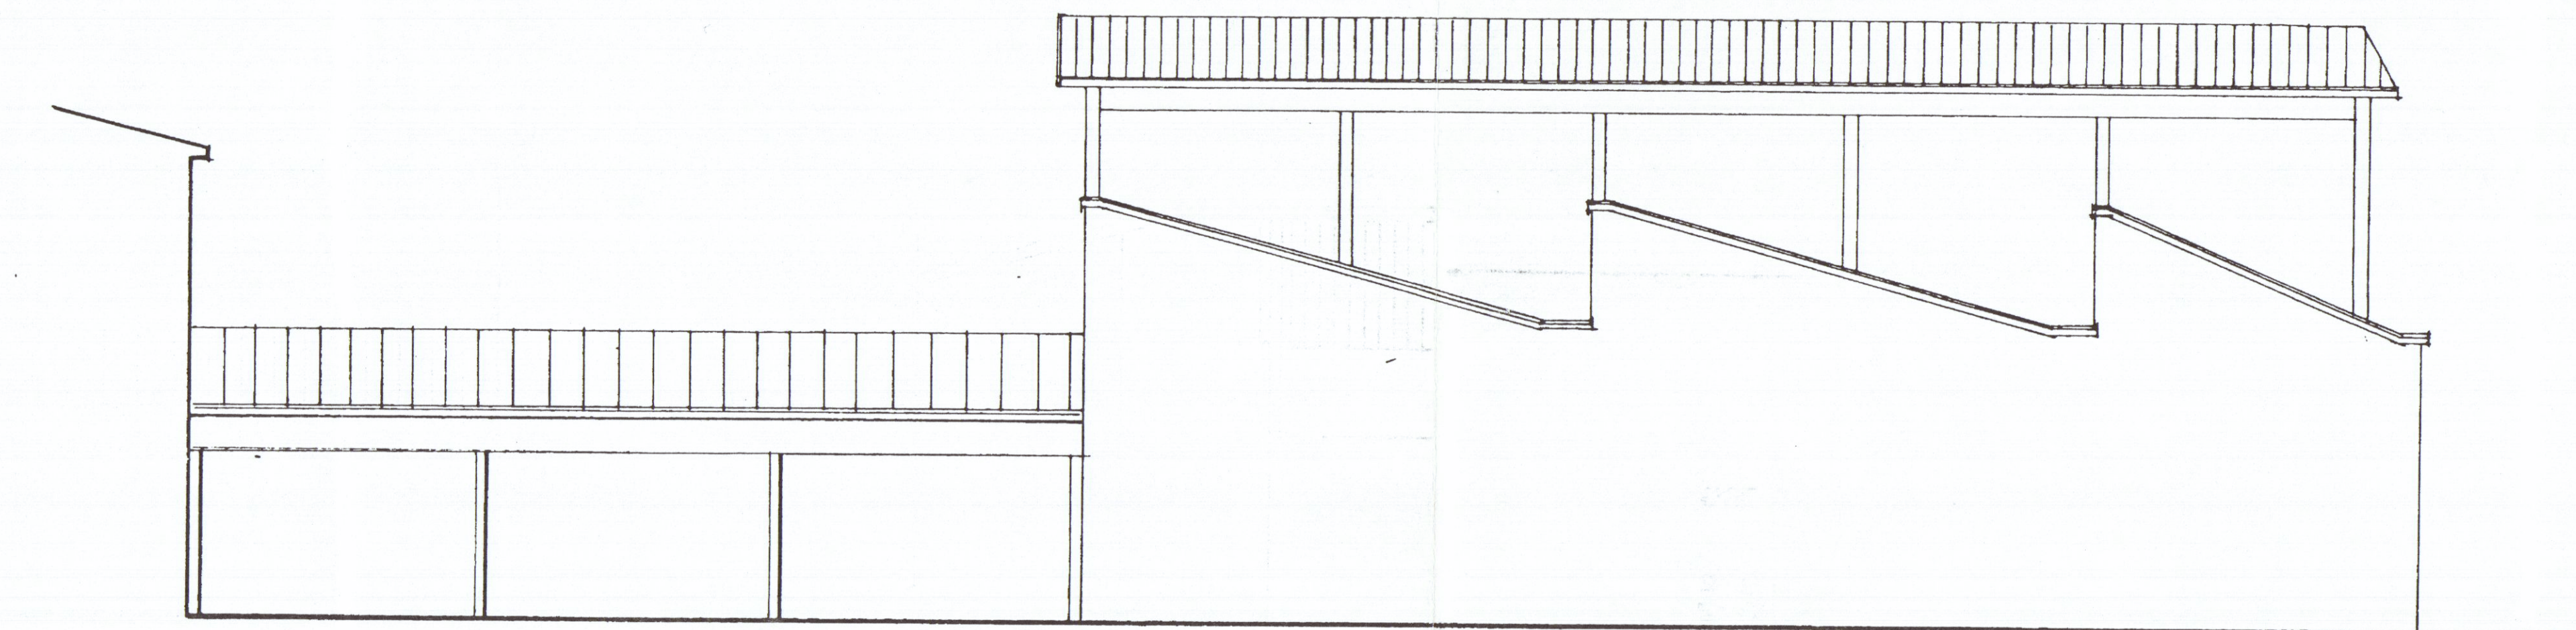


PROSPETTO OVEST

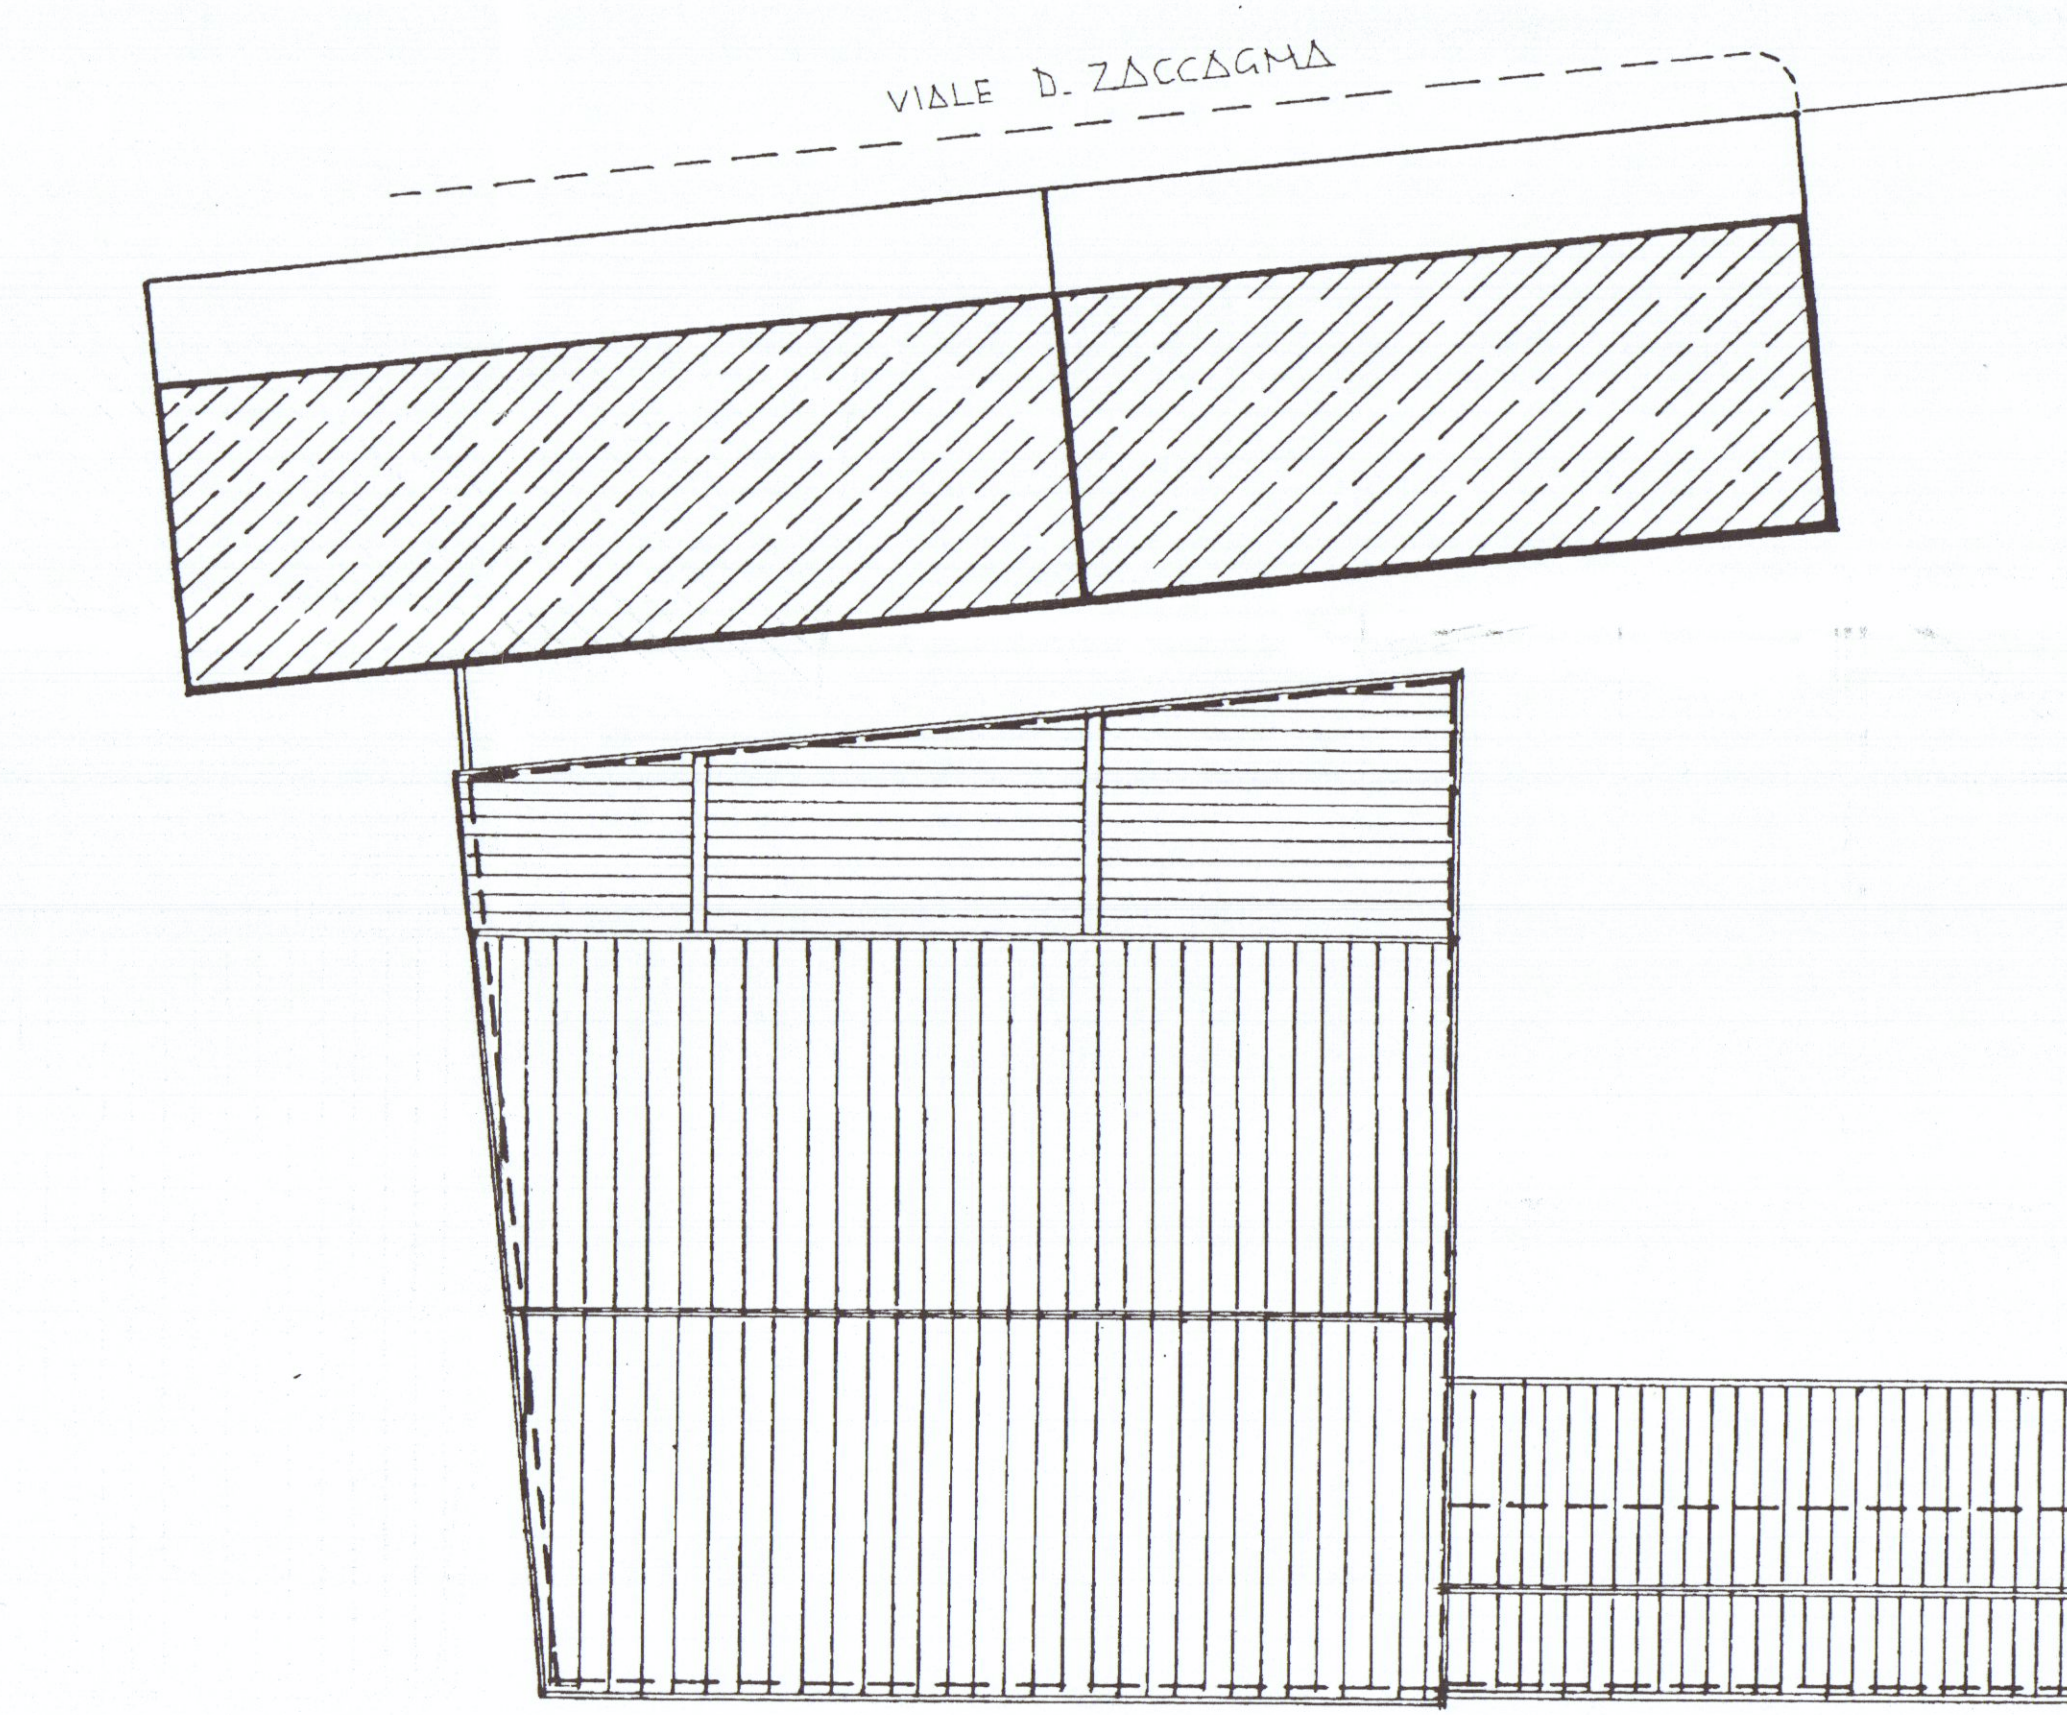

PIANTA COPERTURE

SCHEMA SUPERFICI E VOLUMI

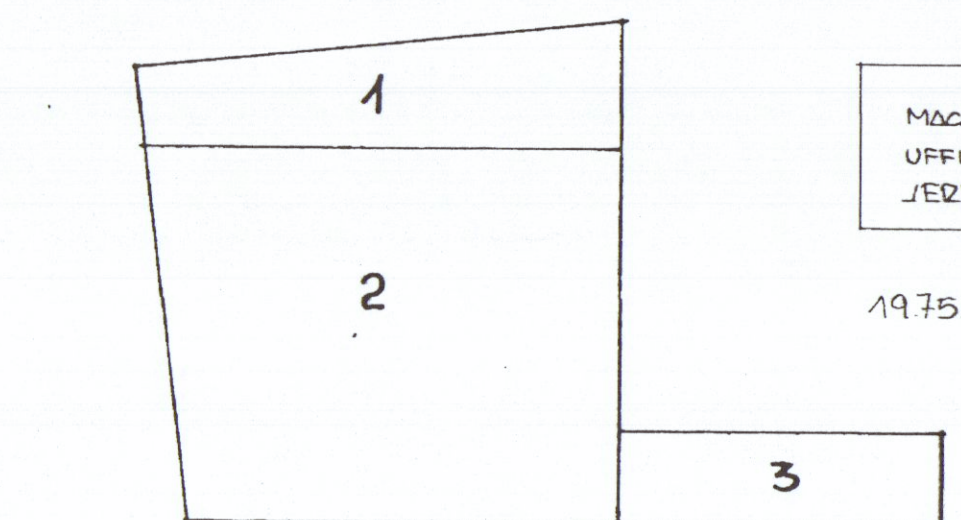

MAGAZZINO
UFFICIO
SERVIZI

$$19.75 \times 8.50 = mq. 167.87 \times h. 1/2 (4.50 + 7.00) = mc. 1032.40$$

$$1 - 1/2 (4.50 + 7.00) \times 26.00 = mq. 149.50 \times h. 7.00 = mc. 1046.50$$

$$2 - 1/2 (23.70 + 12.00) \times 20.00 = mq. 497.00 \times h. 10.50 = mc. 5218.50$$

$$3 - 17.50 \times 5.25 = mq. 91.87 \times h. 4.50 = mc. 595.04$$

$$mq. 738.37 \quad mc. 6660.04$$

$$SUL TOTALE PREESISTENTE = mq. (738.37 + 167.87) = mq. 906.24$$