

27 GIU 1989

Approvato dal Sindaco alla deliberazione
n. 32 del 27 FEB 1990

IL DIRIGENTE II DIPARTIMENTO
(Arch. Claudio Varrault)
Varrault

TAV.

15



COMUNE DI CARRARA

MASSA - CARRARA

INSEDIAMENTO TURISTICO-ALBERGHIERO

DA REALIZZARSI IN

MARINA DI CARRARA

LEGGE 30-12-1988 N°556

APPROVATO

CONCESSIONARIO: **CARRARA-MARBLE-HOTEL-**

"SCAVITER" S.A.S. C.F. 00108970480

"SOCIETA' EDILIZIA TIRRENA" S.P.A. C.F. 00057760113

DISEGNO: **PROSPETTO NORD**

SCALA: 1:100




Arch. SILVESTRO TELARA
On. Architetto Lic. n° 98
Studio Via Campo di Lario 31 - Tel. 50222
Via Castellana 11 - 51024 - AVERSA
C.F. 01188000504 - P.IVA 0013992598

PROGETTISTI:

DR. ARCH. SILVESTRO TELARA

DR. ARCH. LIVIO STURLESE

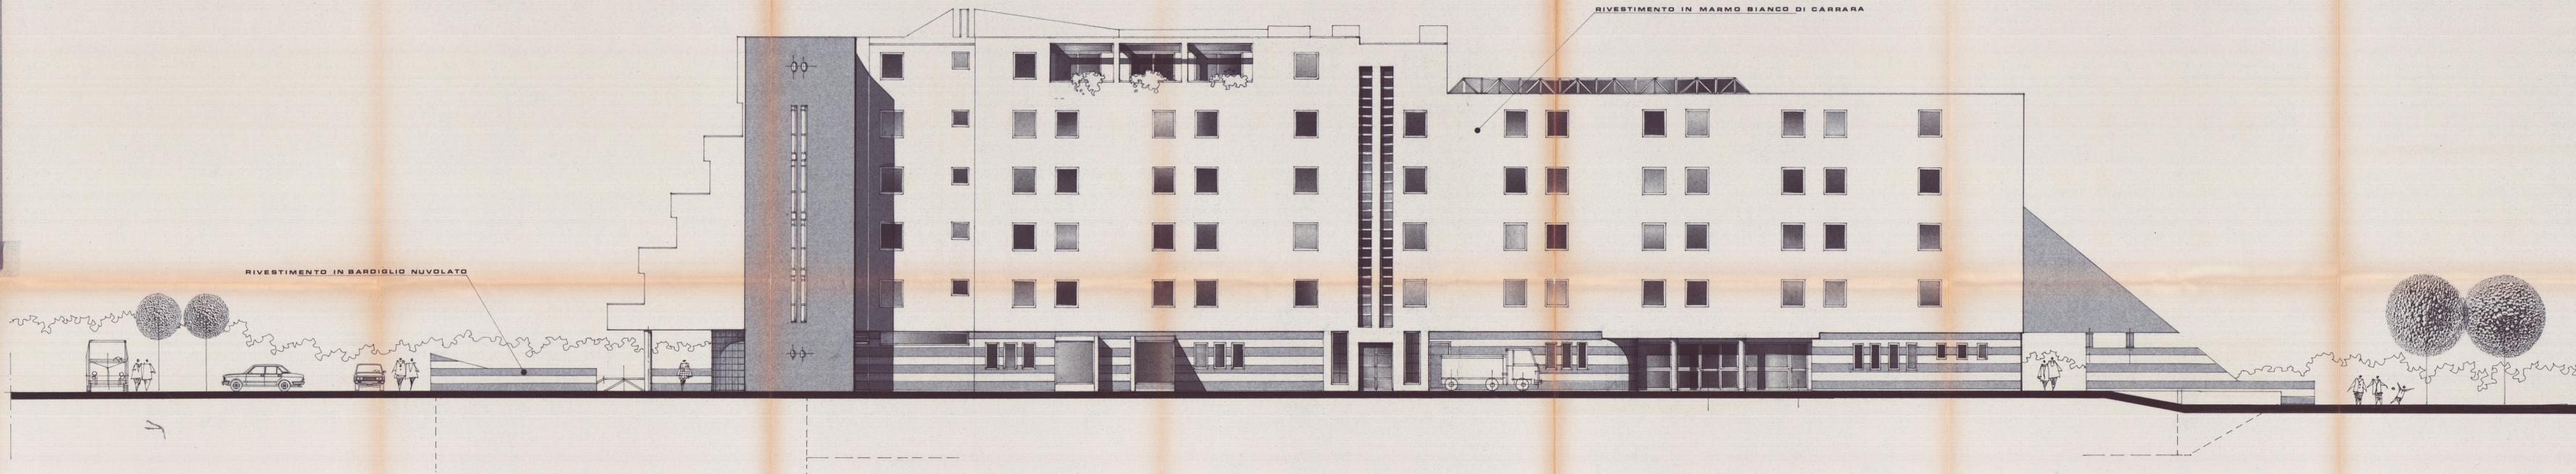

PROSPETTO NORD