

2 GEN 1979


Progetto di ampliamento casa, uso civile abitazione, da erigersi in via del Macchione Loc. Battilana, per conto della sig. Bertoloni Andreina.

4 SOLUZIONI APPROVATO


14 MAR 1979 CONTROLLATO

COM. N. 0107/100 SE 111700 - Massa - errore


plan. zapp. 1:2000 foglio 68 napp. 325

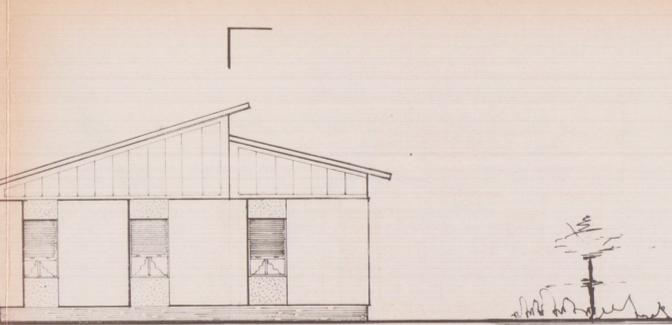


prospetto lato strada

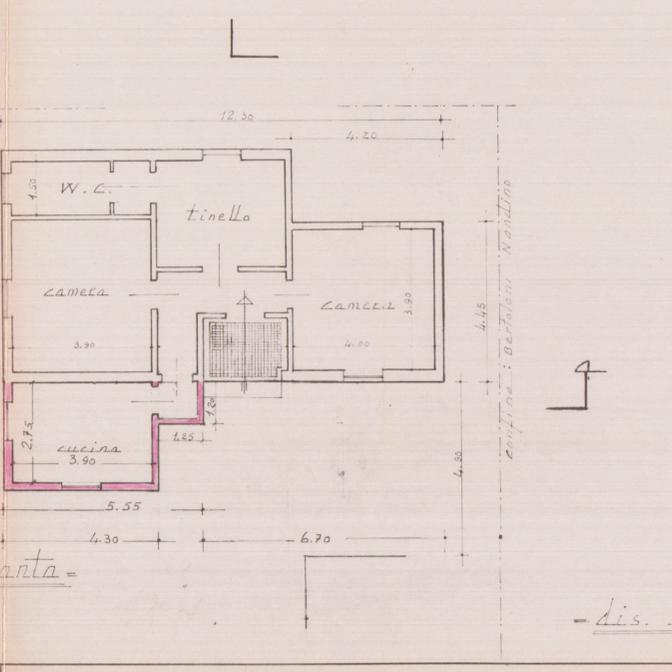


pianta

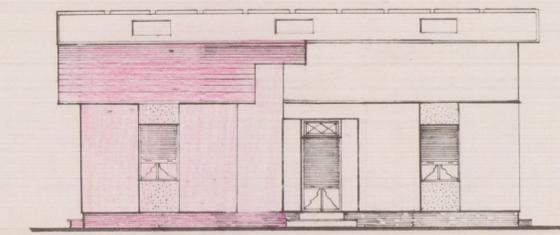


prospetto lato mare

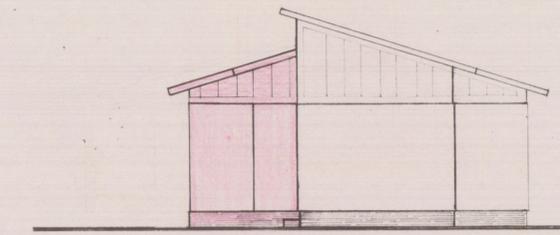

prospetto lato levante

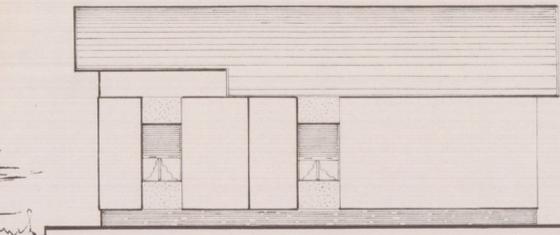

prospetto lato monte

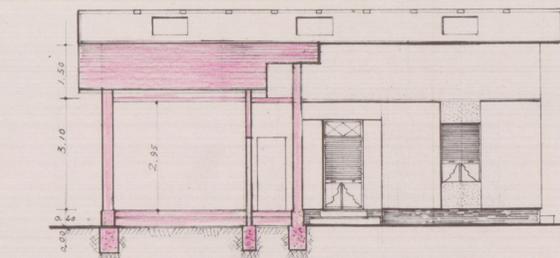


sez. A-A

dis. scala 1:100

nuova costruzione

Schema ufficio Sanitario: luce finestre 1/8 superficie pavimento.

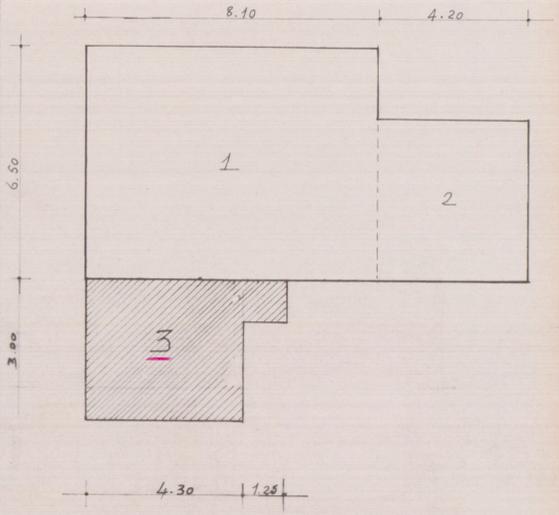


Costruzione esistente: 1 - m. 6.50 x 8.10 = mq. 52.65 2 - m. 4.45 x 4.20 = mq. 18.69

Nuova costruzione: 3 - m. 3.00 x 4.30 = mq. 12.90 + m. 1.25 x 1.20 = mq. 1.50 = mq. 14.40

mq. 14.40 : 1/8 = mq. 1.80 < di mq. 3.50

Schema volumetrico

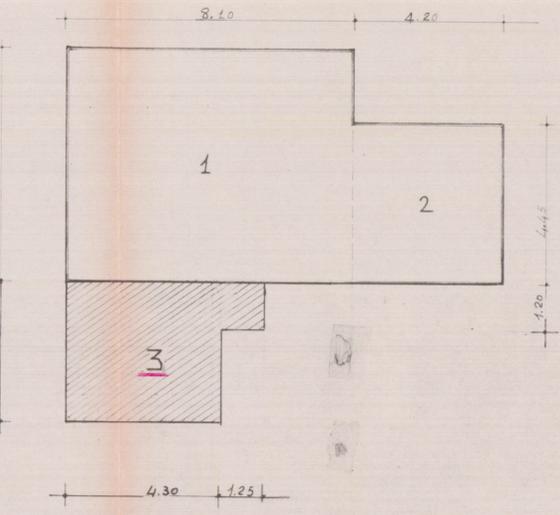

Costruzione esistente: 1 - m. 6.50 x 8.10 x 3.60 = mc. 189.54 2 - m. 4.45 x 4.20 x 3.60 = mc. 67.28 Totale mc. 256.82

Nuova costruzione: 3 - m. 3.00 x 4.30 x 3.50 = mc. 45.15 + m. 1.25 x 1.20 x 3.50 = mc. 5.25 Totale mc. 50.40