CONSULENZA IMMOBILIARE E PROGETTAZIONE

STEP Srl
54033 CARRARA (MS)
TEL. 0585 70551
TELEFAX 0585 70536

BRIZZI RICCARDO Geometra

27 GIU. 1995

Progetto per la costruzione di fabbricato di civile abitazione, sito in via Provinciale, località San LUCA _CARRARA_

COMMITTENTE VOLPI FABRIZIO [redacted]

OGGETTO SEZIONI - CONI OTTICI

TAV	PROGETTISTA	COMMITTENTE	NOTE
UNICA "D"	RICCARDO BRIZZI GEOMETRA COLLEGIO DI CARRARA N. 689	[redacted]	FABB. "A"-"B"
SCALA 1:500			DATA

APPROVATO

FABBRICATO "B" - SEZIONE A - CONO OTTICO 1

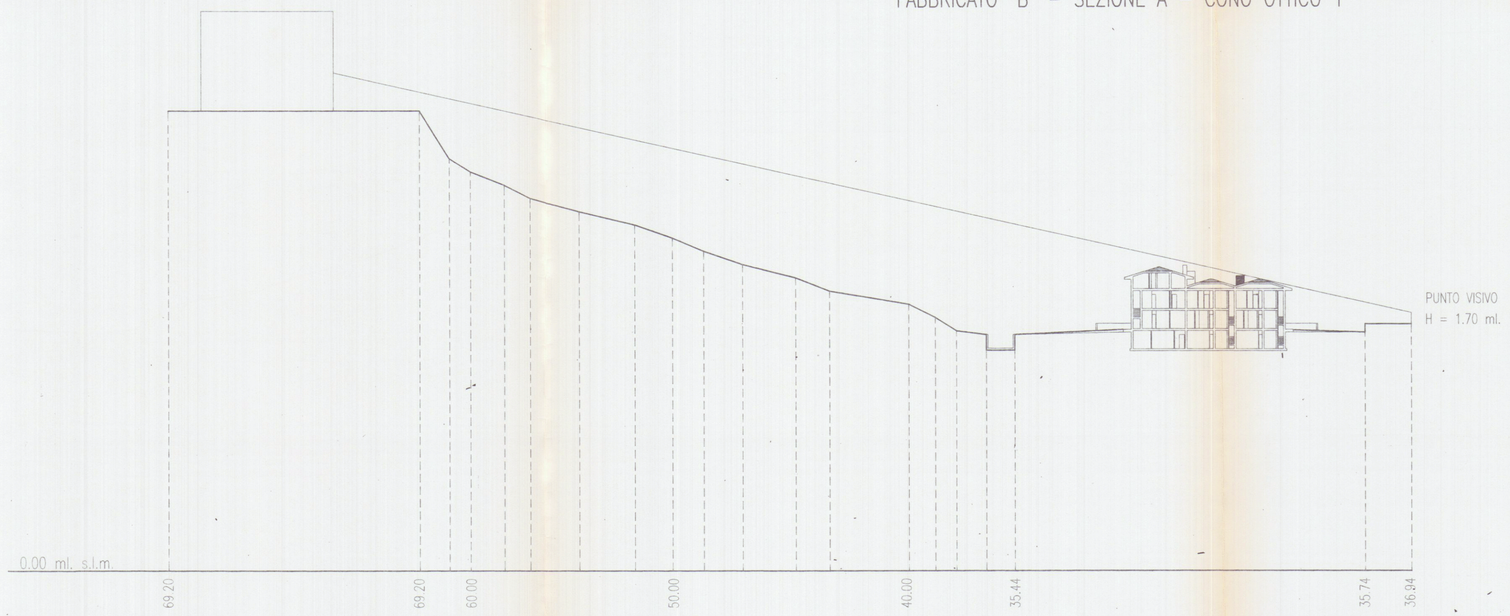
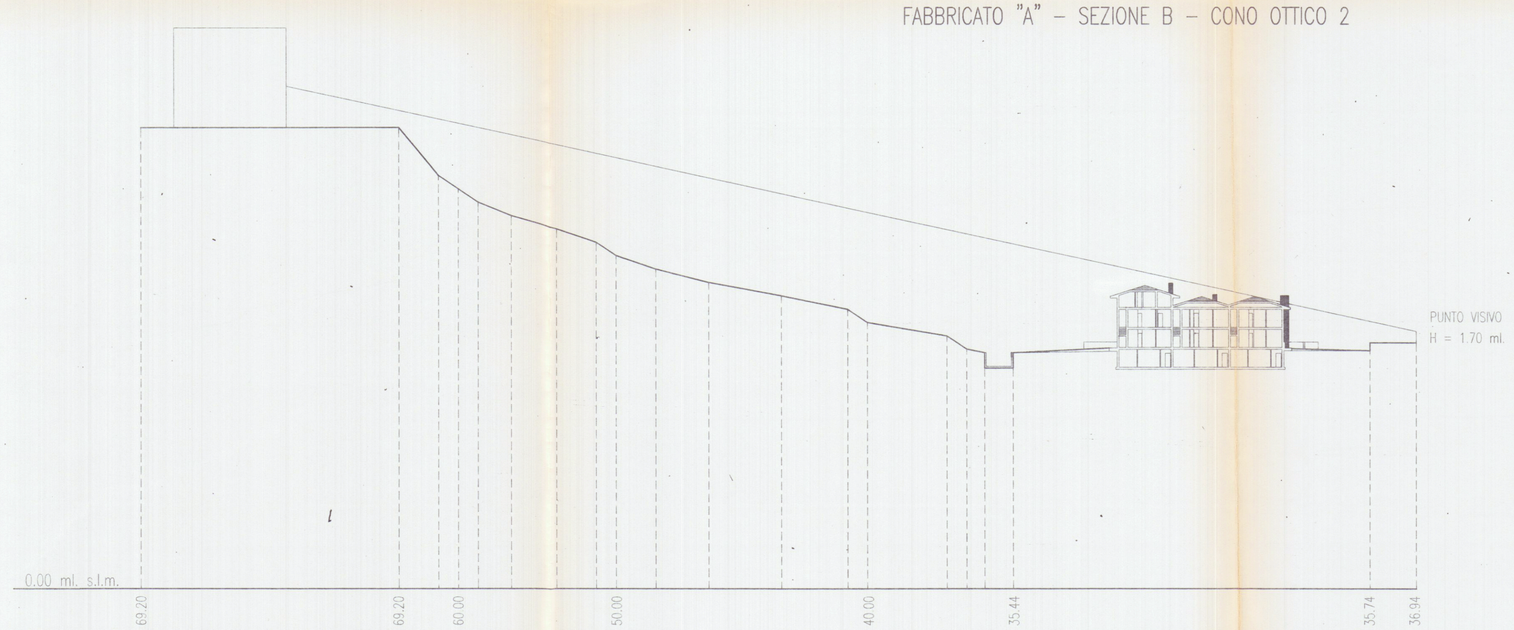
FABBRICATO "A" - SEZIONE B - CONO OTTICO 2