


FOLGIO 85 MAPP. 4341 /EZIONE A
 PLANIMETRIA 1:2.000


COMUNE DI CARRARA
 ELABORATO GRAFICO
 ALLEGATO ALLA CONC. ED.
 RILASCIATA IN SANATORIA
 L. N° 47 DEL 28.2.85

Approvato dal Sindaco alle condizioni
 Indicate nella concessione edilizia
 N. 163 del 9.5.81
 Dirigente Sett. Urbanistica
 (Arch. Pierluigi Bossi)

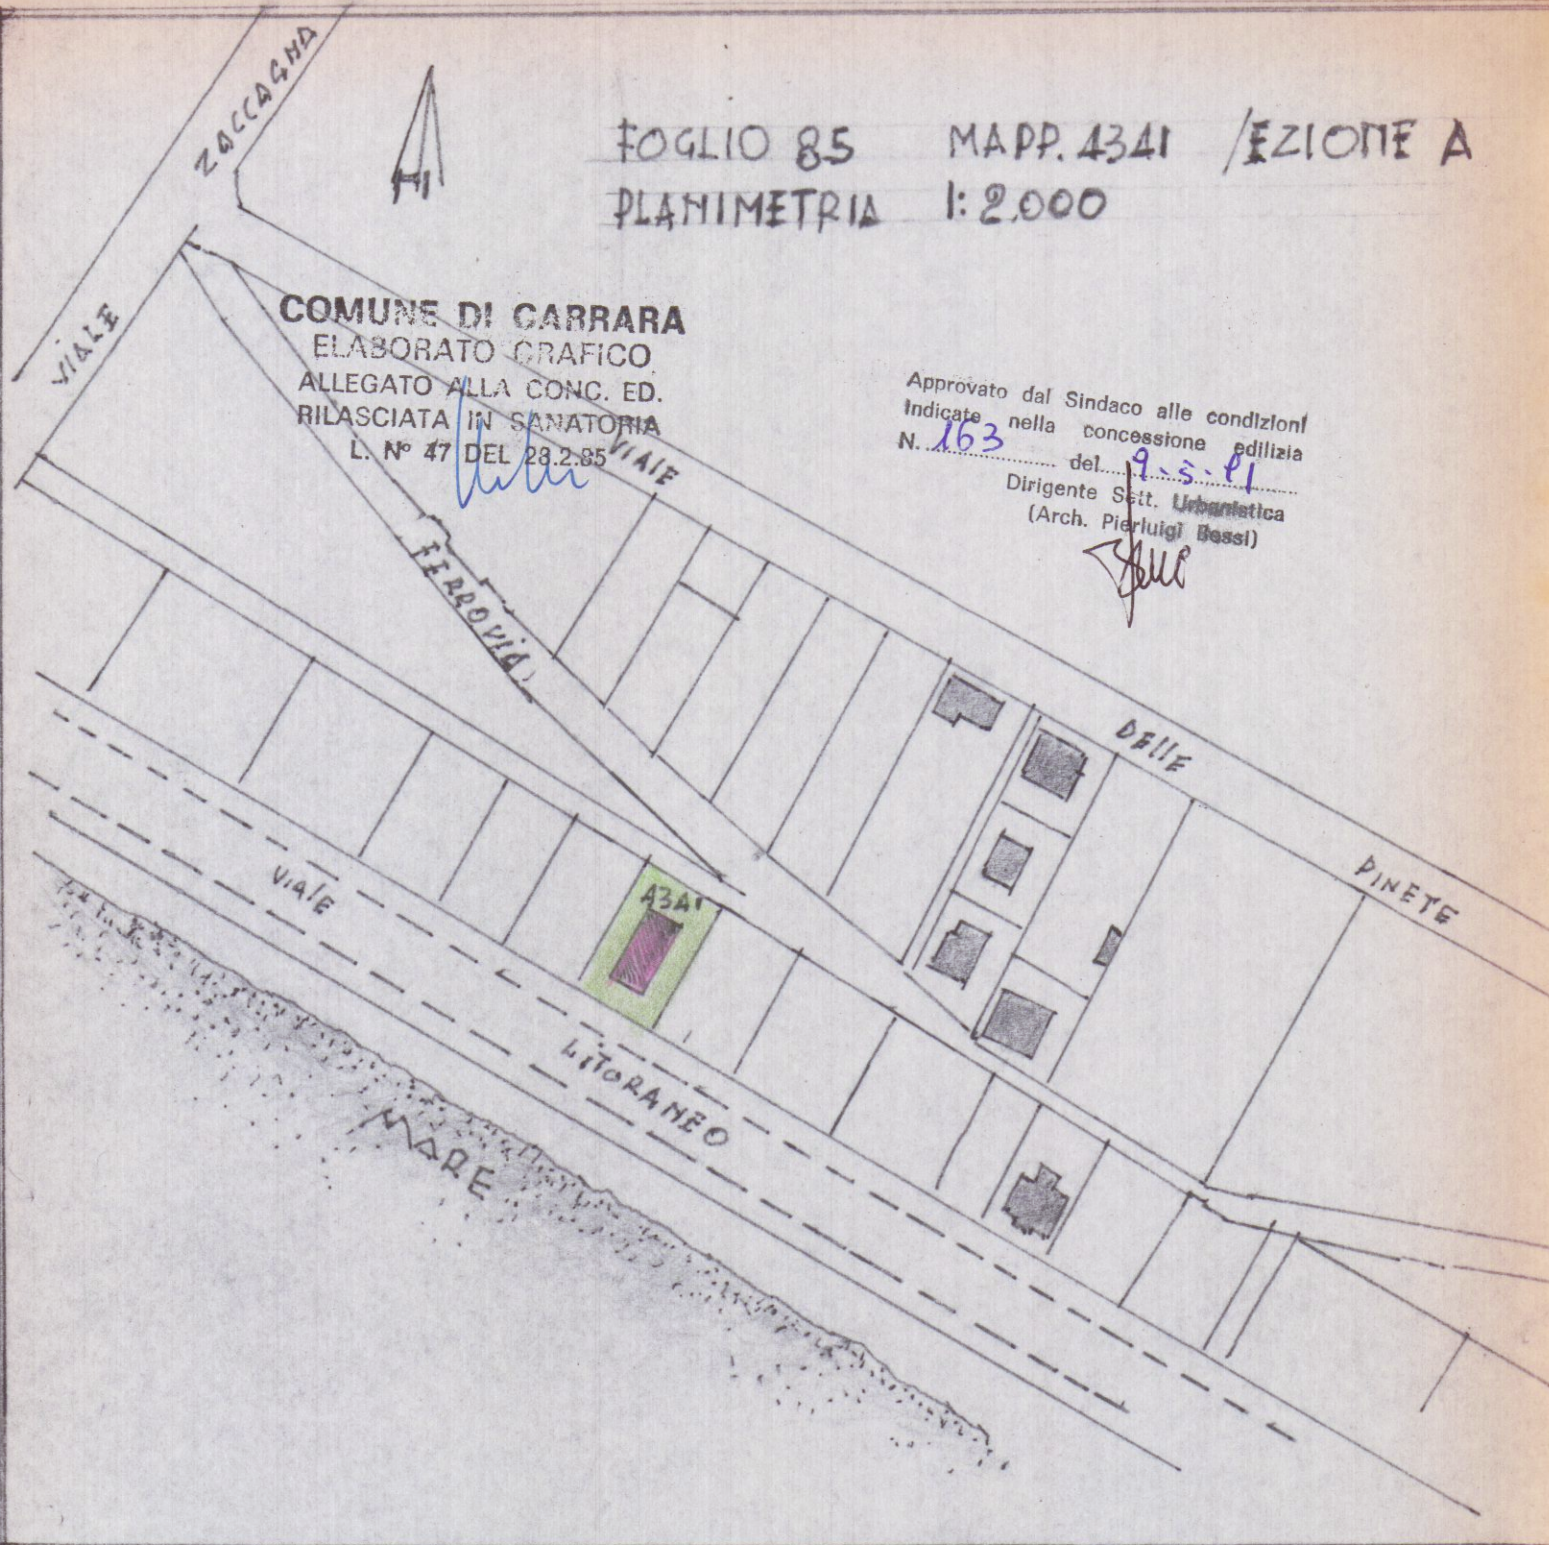

PLANIMETRIA

Scala 1:500

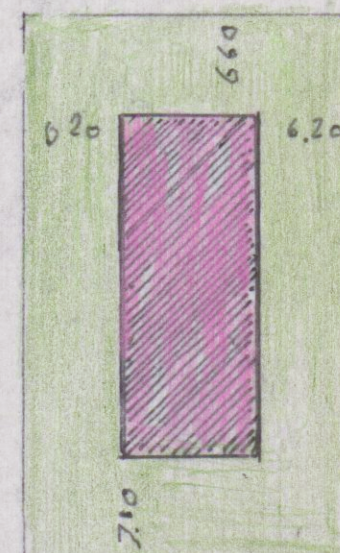

VIALE LITORANEO
 G. DA VERRAZZANO

PROGETTO PER LA RICHIESTA DI SANATORIA
 AI SENSI DELLA LEGGE N°47 - 1985 PER
 LAVORI ESEGUITI AL FABBRICATO DI PROPRIETA'
 DEL SIG. PERUGI ALFIO

