
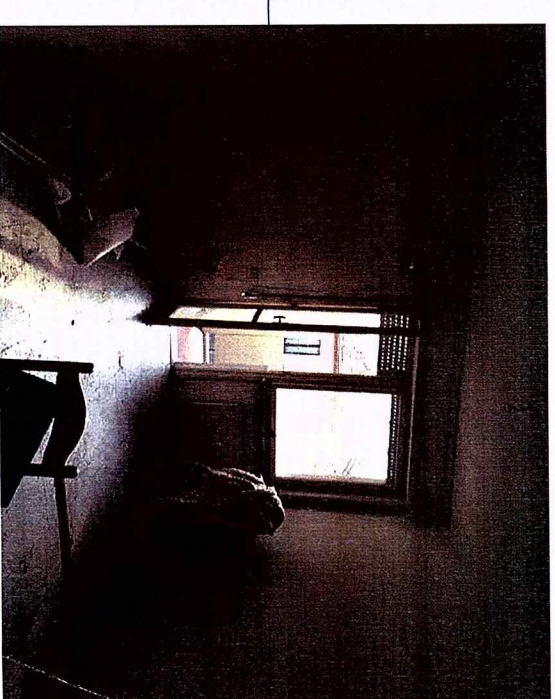
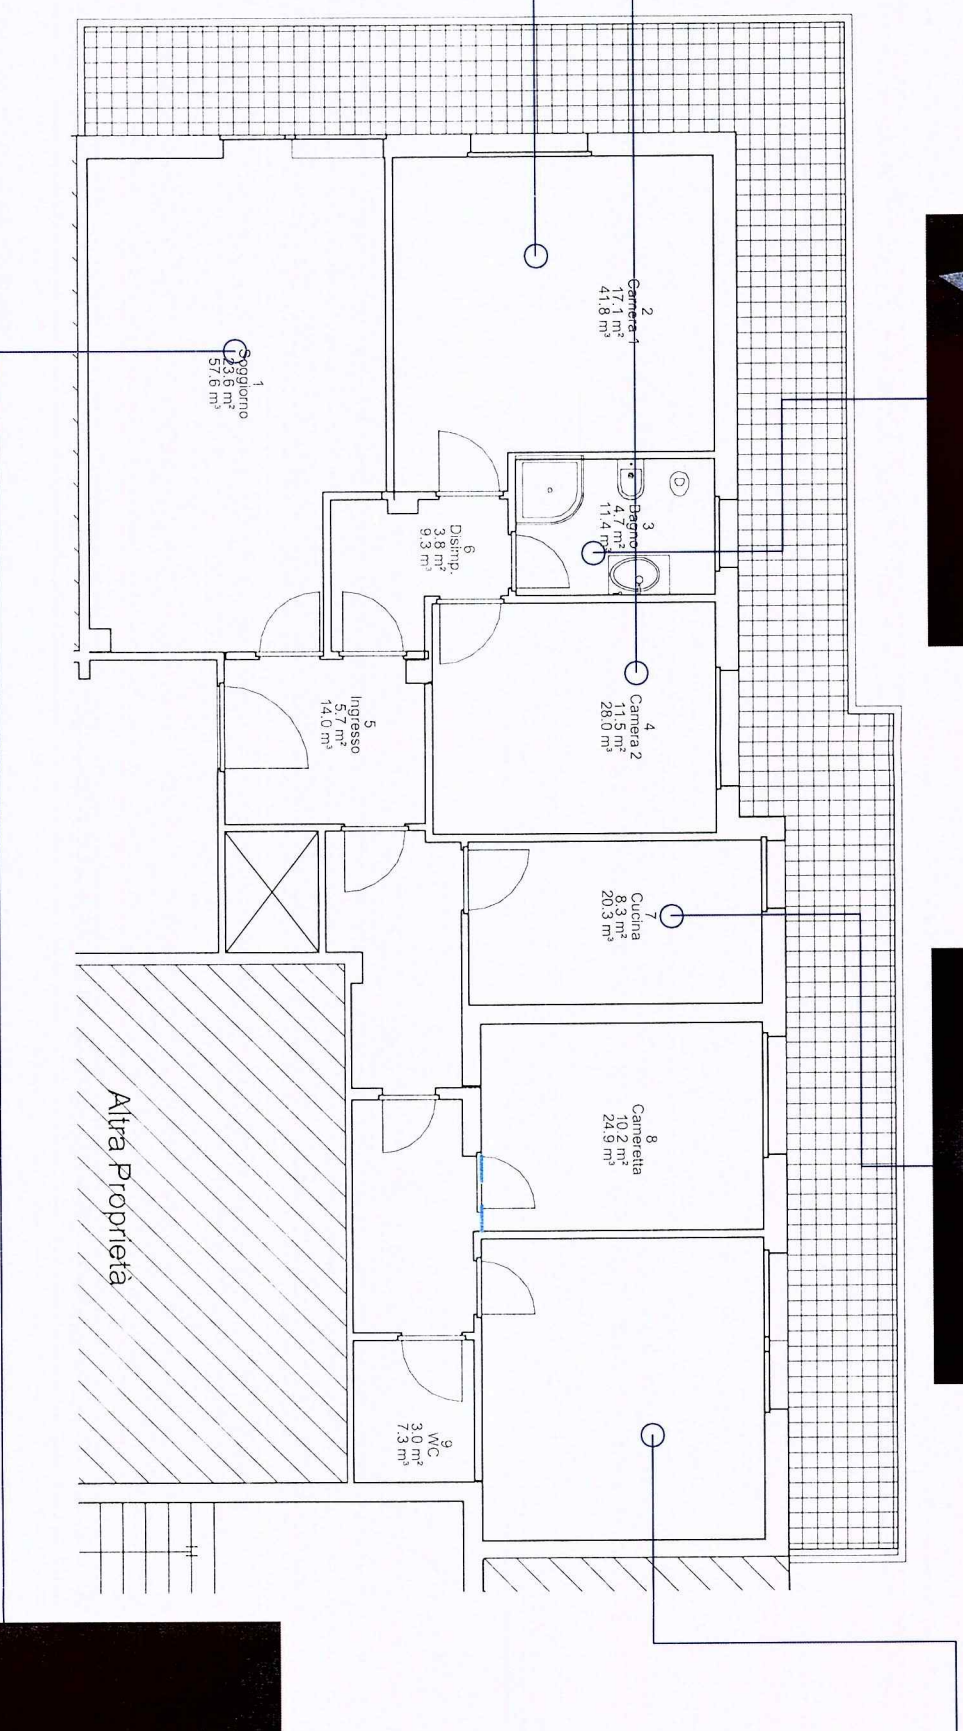
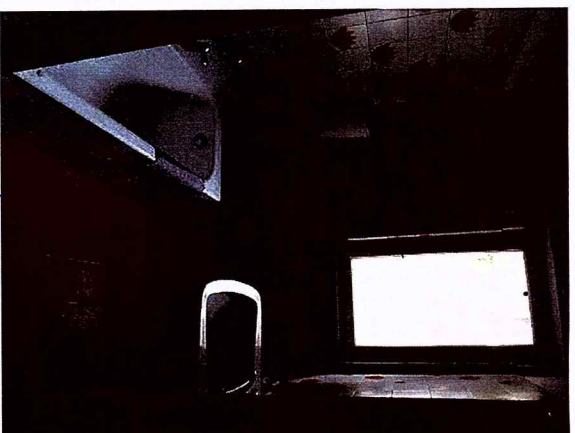
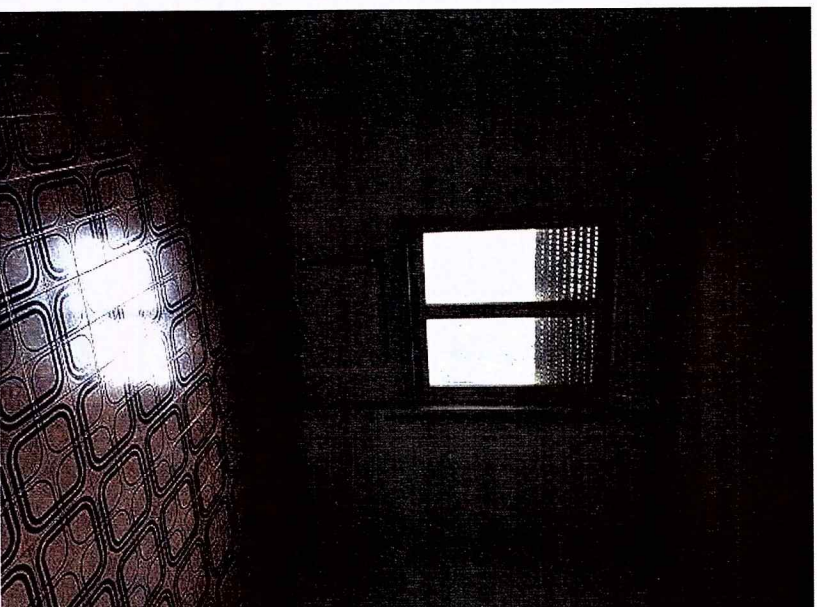


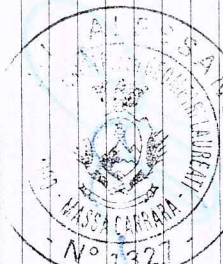

COMUNE DI CARRARA
25 GIU. 2018
*

Studio Tecnico Professionale
Geom. Alessandro Lazzini
Via C. Sforza n° 15
Carrara - Ms-54033-
e-mail: info@studiotecnicoalazzini.com
Sito web: www.studiotecnicoalazzini.com

N.	Descrizione	Data
		

Dott. Bartolomei Andrea
Via F. Cavallotti n° 10
Marina di Carrara - Ms-54033

ELABORATO FOTOGRAFICO			
Numero del progetto	Numero	A 109	
Dati	Data		
Disegnato da	Autore		
Controllato da	Controllore	Scala	1 : 100

Camera di Commercio Industria Artigianato e Agricoltura di MASSA E CARRARA

Registro Imprese - Archivio ufficiale della CCIAA

VISURA ORDINARIA DELL'IMPRESA

PURCARU ION

DATI ANAGRAFICI

Indirizzo Sede	CARRARA (MS) PIAZZA MONZONI 3 CAP 54033
Indirizzo PEC	purcaru@pec.it
Numero REA	MS - 122223
Codice fiscale	PRCNIO74S14Z129G
Partita IVA	01211560451
Forma giuridica	impresa individuale
Data iscrizione	06/07/2009
Data ultimo protocollo	08/07/2013
Titolare Firmatario	PURCARU ION

W38CLF

Il QR Code consente di verificare la corrispondenza tra questo documento e quello archiviato al momento dell'estrazione. Per la verifica utilizzare l'App RI QR Code o visitare il sito ufficiale del Registro Imprese.

ATTIVITA'

Stato attività	attiva
Data inizio attività	16/06/2009
Attività esercitata	edilizia in genere
Codice ATEGO	43.39.01
Codice NACE	43.39
Attività import export	-
Contratto di rete	-
Albi ruoli e licenze	-
Albi e registri ambientali	-

L'IMPRESA IN CIFRE

Capitale investito	2.000,00
Addetti al 30/09/2016	2
Titolari di cariche	1
Unità locali	0
Pratiche RI dal 14/01/2016	0
Trasferimenti di sede	0
Partecipazioni (1)	-

CERTIFICAZIONE D'IMPRESA

Attestazioni SOA	-
Certificazioni di QUALITA'	-

DOCUMENTI CONSULTABILI

Altri atti	-
------------	---

Le informazioni, sopra riportate, sono tutte di fonte Registro Imprese o REA (Repertorio Economico Amministrativo); si possono trovare i dettagli nella Visura o nel Fascicolo d'Impresa

(1) Da elenchi soci e trasferimenti di quote

Indice

1 Sede	2
2 Informazioni costitutive	2
3 Informazioni patrimoniali	2
4 Titolari di cariche o qualifiche	3
5 Attività, albi ruoli e licenze	3
6 Aggiornamento impresa	4

1 Sede

Indirizzo Sede	CARRARA (MS) PIAZZA MONZONI 3 CAP 54033
Indirizzo PEC	purcaru@pec.it
Partita IVA	01211560451
Numero REA	MS - 122223

iscrizione REA	Numero repertorio economico amministrativo (REA): MS - 122223
sede	CARRARA (MS) PIAZZA MONZONI 3 CAP 54033
indirizzo elettronico	Indirizzo pubblico di posta elettronica certificata: purcaru@pec.it
partita iva	01211560451

2 Informazioni costitutive

Registro Imprese	Data di iscrizione: 06/07/2009 Sezioni: Annotata con la qualifica di IMPRESA ARTIGIANA (sezione speciale), Iscritta con la qualifica di PICCOLO IMPRENDITORE (sezione speciale)
------------------	--

Estremi di costituzione

iscrizione Registro Imprese	Codice fiscale e numero d'iscrizione: PRCNIO74S14Z129G del Registro delle Imprese di MASSA E CARRARA Data iscrizione: 06/07/2009
sezioni	Annotata con la qualifica di IMPRESA ARTIGIANA (sezione speciale) il 06/07/2009 con decorrenza dal 07/09/2009 Iscritta con la qualifica di PICCOLO IMPRENDITORE (sezione speciale) il 25/06/2010

3 Informazioni patrimoniali

Capitale investito	Ammontare del capitale investito in Euro 2.000,00
--------------------	---

4 Titolari di cariche o qualifiche

Titolare Firmatario	PURCARU ION
---------------------	-------------

Titolare Firmatario

PURCARU ION

Nato a ROMANIA il 14/11/1974
Codice fiscale: PRCNIO74S14Z129G
Cittadinanza romania
CARRARA (MS)
PIAZZA MONZONI 3 CAP 54033

residenza

carica

titolare firmatario

5 Attività, albi ruoli e licenze

Addetti	2
Data d'inizio dell'attività dell'impresa	16/06/2009
Attività esercitata	EDILIZIA IN GENERE

Attività

Inizio attività

(informazione storica)

Data inizio dell'attività dell'impresa: 16/06/2009

attività esercitata nella sede

EDILIZIA IN GENERE

impresa artigiana per le seguenti attività

*** DECORRENZA TERMINE DAL 01/09/09 ART. 7 LEG. 443/85 ***

Data inizio attività artigiana: 16/06/2009

classificazione ATECORI 2007 dell'attività

(informazione di sola natura statistica)

Codice: 43.39.01 - attività non specializzate di lavori edili (muratori)

Importanza: A - primaria Albo Artigiani

Data inizio: 16/06/2009

Addetti

(informazione di sola natura statistica)

Numero addetti dell'impresa rilevati nell'anno 2016

(Dati rilevati al 30/09/2016)

	I trimestre	II trimestre	III trimestre	Valore medio
Dipendenti	0	1	1	1
Indipendenti	1	1	1	1
Totale	1	2	2	2

Addetti nel comune di CARRARA (MS)

Sede

	I trimestre	II trimestre	III trimestre	Valore medio
Dipendenti	0	1	1	1
Indipendenti	1	1	1	1
Totale	1	2	2	2

6 Aggiornamento impresa

Data ultimo protocollo


08/07/2013



Camera di Commercio
Massa-Carrara

VISURA ORDINARIA DELL'IMPRESA

**NG SERVICE DI NICOLA
GEMIGNANI**

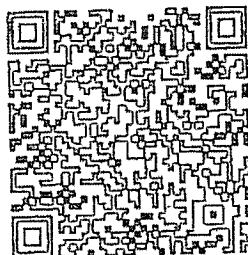

BJKRPT

Il QR Code consente di verificare la corrispondenza tra questo documento e quello archiviato al momento dell'estrazione. Per la verifica utilizzare l'App RI QR Code o visitare il sito ufficiale del Registro Imprese.

DATI ANAGRAFICI

Indirizzo Sede	CARRARA (MS) VIA CYBO 40 CAP 54033
Indirizzo PEC	ngservice@gigapec.it
Numero REA	MS - 120905
Codice fiscale	GMGNCL74R31B832B
Partita IVA	01195150451
Forma giuridica	Impresa individuale
Data iscrizione	20/10/2008
Data ultimo protocollo	05/07/2013
Titolare Firmatario	GEMIGNANI NICOLA

ATTIVITA'

Stato attività	attiva
Data inizio attività	17/11/2008
Attività esercitata	installazione impianti elettrici (lettera a, d.m 37/2008)
Codice ATECO	43.21.01
Codice NACE	43.21
Attività import export	-
Contratto di rete	-
Albi ruoli e licenze	si
Albi e registri ambientali	-

CERTIFICAZIONE D'IMPRESA

Attestazioni SOA	-
Certificazioni di QUALITA'	-

L'IMPRESA IN CIFRE

Capitale investito	5.000,00
Addetti al 30/09/2016	1
Titolari di cariche	1
Unità locali	0
Pratiche RI dal 29/03/2016	0
Trasferimenti di sede	0
Partecipazioni (1)	-

DOCUMENTI CONSULTABILI

Altri atti	-
------------	---

Le informazioni, sopra riportate, sono tutte di fonte Registro Imprese o REA (Repertorio Economico Amministrativo);
si possono trovare i dettagli nella Visura o nel Fascicolo d'Impresa

(1) Da elenchi soci e trasferimenti di quote

Indice

1 Sede	2
2 Informazioni costitutive	2
3 Informazioni patrimoniali	2
4 Titolari di cariche o qualifiche	3
5 Attività, albi ruoli e licenze	3
6 Aggiornamento impresa	4

1 Sede

Indirizzo Sede	CARRARA (MS) VIA CYBO 40 CAP 54033
Indirizzo PEC	ngservice@gigapec.it
Partita IVA	01195150451
Numero REA	MS - 120905

iscrizione REA

Numero repertorio economico amministrativo (REA): MS - 120905

sede

CARRARA (MS)

VIA CYBO 40 CAP 54033

indirizzo elettronico

Indirizzo pubblico di posta elettronica certificata: ngservice@gigapec.it

partita iva

01195150451

2 Informazioni costitutive

Registro Imprese	Data di iscrizione: 20/10/2008 Sezioni: Annotata con la qualifica di IMPRESA ARTIGIANA (sezione speciale), Iscritta con la qualifica di PICCOLO IMPRENDITORE (sezione speciale)
------------------	--

Estremi di costituzione

iscrizione Registro Imprese

Codice fiscale e numero d'iscrizione: GMGNCL74R31B832B
del Registro delle Imprese di MASSA E CARRARA
Data iscrizione: 20/10/2008

sezioni

Annotata con la qualifica di IMPRESA ARTIGIANA (sezione speciale) il 19/11/2008
con decorrenza dal 12/01/2009
Iscritta con la qualifica di PICCOLO IMPRENDITORE (sezione speciale) il 25/06/2010

3 Informazioni patrimoniali

Capitale Investito	Ammontare del capitale investito in Euro 5.000,00
--------------------	---

4 Titolari di cariche o qualifiche

Titolare Firmatario

GEMIGNANI NICOLA

Titolare Firmatario
GEMIGNANI NICOLA

Nato a CARRARA (MS) il 31/10/1974

Codice fiscale: GMGNCL74R31B832B

residenza

CARRARA (MS)

VIA CYBO 40 CAP 54033

carica

titolare firmatario

carica

responsabile tecnico

Nominato il 17/11/2008

Durata in carica: a tempo indeterminato

riconoscimento requisiti tecnico-
professionali D.M. 37/2008

responsabile tecnico per l'esercizio delle attività di cui alla lettera A

Del 20/10/2008

Ente: CAMERA DI COMMERCIO

5 Attività, albi ruoli e licenze

Addetti

1

Data d'inizio dell'attività dell'impresa 17/11/2008

Attività esercitata

INSTALLAZIONE IMPIANTI ELETTRICI (LETTERA A, D.M. 37/2008)

Attività

Inizio attività

(informazione storica)

Data inizio dell'attività dell'impresa: 17/11/2008

attività esercitata nella sede

INSTALLAZIONE IMPIANTI ELETTRICI (LETTERA A, D.M. 37/2008)

Impresa artigiana per le seguenti
attività

Categoria: lavorazioni non meccanizzate

*** DATA DECORRENZA TERMINE DAL 15/12/2008 ART.7 LEGGE 443/85 ***

Data inizio attività artigiana: 17/11/2008

classificazione ATECORI 2007
dell'attività
(informazione di sola natura
statistica)

Codice: 43.21.01 - installazione di impianti elettrici in edifici o in altre opere di costruzione
(inclusa manutenzione e riparazione)

Importanza: A - primaria Albo Artigiani

Data inizio: 17/11/2008

Addetti
(informazione di sola natura
statistica)

Numero addetti dell'impresa rilevati nell'anno 2016
(Dati rilevati al 30/09/2016)

	I trimestre	II trimestre	III trimestre	Valore medio
Dipendenti	0	0	0	0
Indipendenti	1	1	1	1
Totale	1	1	1	1

Addetti nel comune di	I trimestre	II trimestre	III trimestre	Valore medio
CARRARA (MS)				
<i>Sede</i>				
Dipendenti	0	0	0	0
Indipendenti	1	1	1	1
Totale	1	1	1	1

Abilitazioni

abilitazioni per gli impianti D.M. 37/2008

L'impresa, ai sensi del Decreto 22 gennaio 2008 n. 37 recante norme per la sicurezza degli impianti, è abilitata, salvo le eventuali limitazioni più sotto specificate, all'installazione, alla trasformazione, all'ampliamento e alla manutenzione degli impianti di cui all'Art. 1 del Decreto n. 37/2008 come segue:

1) Lettera A

impianti di produzione, trasformazione, trasporto, distribuzione, utilizzazione dell'energia elettrica, impianti di protezione contro le scariche atmosferiche, nonché gli impianti per l'automazione di porte, cancelli e barriere

Provincia: MS

Data accertamento: 20/10/2008

Ente: CAMERA DI COMMERCIO

6 Aggiornamento impresa

Data ultimo protocollo	05/07/2013
------------------------	------------

Importo per Diritti: Euro 4,00

Camera di Commercio Industria Artigianato e Agricoltura di MASSA E CARRARA

Registro Imprese - Archivio ufficiale della CCIAA

VISURA ORDINARIA SOCIETA' DI CAPITALE

GEM IMPIANTI SRL



M35PN5

Il QR Code consente di verificare la corrispondenza tra questo documento e quello archiviato al momento dell'estrazione. Per la verifica utilizzare l'App RI QR Code o visitare il sito ufficiale del Registro Imprese.

DATI ANAGRAFICI

Indirizzo Sede legale	CARRARA (MS) VIA BIGIONI 46 CAP 54033 FRAZIONE: MARINA
Indirizzo PEC	gem.impianti@legalmail.it
Numero REA	MS - 127020
Codice fiscale	01265700458
Partita IVA	01265700458
Forma giuridica	societa' a responsabilita' limitata
Data atto di costituzione	06/03/2012
Data iscrizione	19/03/2012
Data ultimo protocollo	11/12/2017
Amministratore Unico	GIANFRANCHI EMANUELE Rappresentante dell'Impresa

ATTIVITA'

Stato attività	attiva
Data inizio attività	30/04/2012
Attività prevalente	installazione impianti idraulici e di condizionamento
Codice ATECO	43.22.01
Codice NACE	43.22
Attività import export	-
Contratto di rete	-
Albi ruoli e licenze	sì
Albi e registri ambientali	-

L'IMPRESA IN CIFRE

Capitale sociale	10.000,00
Addetti al 30/09/2017	0
Soci	2
Amministratori	1
Titolari di cariche	0
Sindaci, organi di controllo	0
Unità locali	0
Pratiche RI dal 16/01/2017	3
Trasferimenti di quote	0
Trasferimenti di sede	0
Partecipazioni (1)	-

CERTIFICAZIONE D'IMPRESA

Attestazioni SOA	-
Certificazioni di QUALITA'	-

DOCUMENTI CONSULTABILI

Bilanci	2016 - 2015 - 2014 - 2013 - 2012
Fascicolo	sì
Statuto	sì
Altri atti	1

Le informazioni, sopra riportate, sono tutte di fonte Registro Imprese o REA (Repertorio Economico Amministrativo); si possono trovare i dettagli nella Visura o nel Fascicolo d'Impresa

(1) Da elenchi soci e trasferimenti di quote

Indice

1 Sede	2
2 Informazioni da statuto/atto costitutivo	2
3 Capitale e strumenti finanziari	5
4 Soci e titolari di diritti su azioni e quote	5
5 Amministratori	6
6 Attività, albi ruoli e licenze	6
7 Aggiornamento impresa	8

1 Sede

Indirizzo Sede legale	CARRARA (MS) VIA BIGIONI 46 CAP 54033 FRAZIONE: MARINA
Indirizzo PEC	gem.impianti@legalmail.it
Partita IVA	01265700458
Numero REA	MS - 127020

iscrizione REA

Numero repertorio economico amministrativo (REA): MS - 127020

sede legale

CARRARA (MS)
VIA BIGIONI 46 CAP 54033
frazione MARINA

indirizzo elettronico

Indirizzo pubblico di posta elettronica certificata: gem.impianti@legalmail.it

partita iva

01265700458

2 Informazioni da statuto/atto costitutivo

Registro Imprese	Data di iscrizione: 19/03/2012 Sezioni: Iscritta nella sezione ORDINARIA, Annotata con la qualifica di IMPRESA ARTIGIANA (sezione speciale)
Estremi di costituzione	Data atto di costituzione: 06/03/2012
Sistema di amministrazione	amministratore unico (in carica) piu' amministratori consiglio di amministrazione
Oggetto sociale	OGGETTO SOCIALE: L'OGGETTO SOCIALE CONSISTE NELL'INSTALLAZIONE DI IMPIANTI IDRAULICI, DI RISCALDAMENTO E CLIMATIZZAZIONE, IMPIANTI IDROSANITARI, TRASPORTO ED UTILIZZO ...
Poteri da statuto	L'ORGANO AMMINISTRATIVO E' INVESTITO DEI PIU' AMPI POTERI DI ORDINARIA E STRAORDINARIA AMMINISTRAZIONE, E HA QUINDI LA FACOLTA' DI COMPIERE TUTTI GLI ATTI CHE RITIENE OPPORTUNI PER L'ATTUAZIONE E IL RAGGIUNGIMENTO DEGLI SCOPI ...

Estremi di costituzione

iscrizione Registro Imprese

Codice fiscale e numero d'iscrizione: 01265700458
del Registro delle Imprese di MASSA E CARRARA
Data iscrizione: 19/03/2012

sezioni

Iscritta nella sezione ORDINARIA il 19/03/2012
Annotata con la qualifica di IMPRESA ARTIGIANA (sezione speciale) il 06/07/2012
con decorrenza dal 22/06/2012

informazioni costitutive

Data atto di costituzione: 06/03/2012

Sistema di amministrazione e controllo

durata della società

Data termine: 31/12/2020

scadenza esercizi

Scadenza primo esercizio: 31/12/2012
Scadenza esercizi successivi: 31/12

forme amministrative

amministratore unico (in carica)
piu' amministratori
Numero minimo amministratori: 2
consiglio di amministrazione
Numero minimo amministratori: 2
Numero massimo amministratori: 7

Oggetto sociale

OGGETTO SOCIALE:

L'OGGETTO SOCIALE CONSISTE NELL'INSTALLAZIONE DI IMPIANTI IDRAULICI, DI RISCALDAMENTO E CLIMATIZZAZIONE, IMPIANTI IDROSANITARI, TRASPORTO ED UTILIZZO GAS, IMPIANTI ANTINCENDIO FUNZIONANTI AD ACQUA (LETTERE C, D, E, G LEGGE 46/90), INCLUSA LA MANUTENZIONE E RIPARAZIONE, IN EDIFICI O IN ALTRE OPERE DI COSTRUZIONE.

LA SOCIETA' POTRA' COMPIERE TUTTE QUELLE OPERAZIONI MOBILIARI, IMMOBILIARI E COMMERCIALI CHE SARANNO RITENUTE UTILI O NECESSARIE PER IL RAGGIUNGIMENTO DELLO SCOPO SOCIALE, NONCHE' OPERAZIONI FINANZIARIE SEMPRE NEL RISPETTO E NEI LIMITI DELLA LEGGE 2 GENNAIO 1991 NUMERO 1 E DELLA LEGGE 5 LUGLIO 1991 NUMERO 197 DEL T.U. APPROVATO CON D.L. 1 SETTEMBRE 1993 NUMERO 385. LA SOCIETA' AL FINE DEL RAGGIUNGIMENTO DEGLI SCOPI SOCIALI POTRA' CONCEDERE GARANZIE PERSONALI E REALI DI OGNI GENERE CON PARTICOLARE RIGUARDO AL RILASCIO DI FIDEIUSSIONI ED ALLA CONCESSIONE DI IPOTECHE ANCHE NELL'INTERESSE DI TERZI, ASSUMERE INTERESSENZE E PARTECIPAZIONI IN ALTRE SOCIETA' ED IMPRESE AVENTI OGGETTO ANALOGO, SIMILARE O COMPLEMENTARE AL PROPRIO, SENZA FINI DI COLLOCAMENTO PRESSO TERZI, NONCHE' CONTRARRE MUTUI, PURCHE' NON IN VIA PREVALENTE RISPETTO ALL'OGGETTO SOCIALE E NEL RISPETTO DELLA VIGENTE NORMATIVA.

IL TUTTO CON ESCLUSIONE DELLE ATTIVITA' NON CONSENTITE DALLE VIGENTI DISPOSIZIONI DI LEGGE ED IN PARTICOLARE CON ESCLUSIONE DELLE ATTIVITA' DI RACCOLTA DEL RISPARMIO E DELL'ATTIVITA' PREVISTA DALL'ARTICOLO 18 DELLA LEGGE 216/1974, COSI' COME MODIFICATO DALL'ARTICOLO 12 DELLA LEGGE 77/1983, E CON ESPRESSA ESCLUSIONE DELL'ESERCIZIO DI ATTIVITA' PROFESSIONALI E/O PROTETTE E CON LA PRECISAZIONE CHE LE ATTIVITA' SUDDETTE, O QUALSIASI ATTIVITA' E PRESTAZIONE IN GENERE CHE LA SOCIETA' DOVESSE FORNIRE NELL'AMBITO DEL COMPLESSIVO FINALE PRODOTTO O RISULTATO RICHIESTOLE, QUALORA RIGUARDINO PRESTAZIONI PROFESSIONALI PER LE QUALI SONO RICHIESTI TITOLI DI ABILITAZIONE PROFESSIONALE OVVERO AUTORIZZATE IN FORZA DI PARTICOLARI DISPOSIZIONI LEGISLATIVE SARANNO AFFIDATE PERSONALMENTE A SINGOLI PROFESSIONISTI ISCRITTI NEGLI APPOSITI ALBI PROFESSIONALI ED AGLI STESSI IMPUTATE A NORMA DEGLI ARTICOLI 2229 E SEGUENTI DEL CODICE CIVILE.

Poteri

poteri da statuto

L'ORGANO AMMINISTRATIVO E' INVESTITO DEI PIU' AMPI POTERI DI ORDINARIA E STRAORDINARIA AMMINISTRAZIONE, E HA QUINDI LA FACOLTA' DI COMPIERE TUTTI GLI ATTI CHE RITIENE OPPORTUNI PER L'ATTUAZIONE E IL RAGGIUNGIMENTO DEGLI SCOPI SOCIALI, ESCLUSI SOLTANTO QUELLI CHE LA LEGGE RISERVA IN MODO INDEROGABILE ALLA DECISIONE DEI SOCI.

L'ORGANO AMMINISTRATIVO PUO' NOMINARE PROCURATORI PER DETERMINATI ATTI O CATEGORIE DI ATTI E NOMINARE DIRETTORI ANCHE GENERALI.

GLI AMMINISTRATORI HANNO LA RAPPRESENTANZA GENERALE DELLA SOCIETA' DI FRONTE AI TERZI E IN GIUDIZIO, CON LE SEGUENTI MODALITA'.

QUANDO LA SOCIETA' E' AMMINISTRATA DA UN CONSIGLIO DI AMMINISTRAZIONE LA RAPPRESENTANZA DELLA SOCIETA' PER L'ESECUZIONE DELLE DECISIONI DEL CONSIGLIO SPETTA AL PRESIDENTE DEL CONSIGLIO DI AMMINISTRAZIONE; QUANDO LA SOCIETA' E' AMMINISTRATA DA DUE O PIU' AMMINISTRATORI CHE NON COSTITUISCONO IL CONSIGLIO DI AMMINISTRAZIONE, LA RAPPRESENTANZA DELLA SOCIETA' SPETTA DISGIUNTAMENTE A TUTTI GLI AMMINISTRATORI PER GLI ATTI DI ORDINARIA AMMINISTRAZIONE E CONGIUNTAMENTE A TUTTI GLI AMMINISTRATORI PER GLI ATTI DI STRAORDINARIA AMMINISTRAZIONE.

LA RAPPRESENTANZA SOCIALE SPETTA INOLTRE AGLI AMMINISTRATORI DELEGATI, AI DIRETTORI, AGLI INSTITUTEI E AI PROCURATORI NEI LIMITI DEI POTERI DETERMINATI DALL'ORGANO AMMINISTRATIVO NELL'ATTO DI NOMINA.

IL CONSIGLIO DI AMMINISTRAZIONE E' REGOLATO DALLE SEGUENTI NORME:

A) IL CONSIGLIO, QUALORA NON VI ABBIANO PROVVEDUTO I SOCI IN SEDE DI NOMINA, ELEGGE TRA I SUOI COMPONENTI IL PRESIDENTE ED EVENTUALMENTE UN VICE PRESIDENTE, CHE ESERCITA LE FUNZIONI DEL PRIMO IN CASO DI SUA ASSENZA O IMPEDIMENTO, E PUO' NOMINARE UNO O PIU' AMMINISTRATORI DELEGATI DETERMINANDONE I POTERI NEI LIMITI PREVISTI DALLA LEGGE;

B) IL CONSIGLIO SI RIUNISCE NELLA SEDE SOCIALE O ALTROVE, PURCHE' IN TERRITORIO ITALIANO, QUANDO IL PRESIDENTE LO RITIENE NECESSARIO O QUANDO NE E' FATTA RICHIESTA IN FORMA SCRITTA DA ALMENO UN AMMINISTRATORE;

C) IL CONSIGLIO E' CONVOCATO DAL PRESIDENTE MEDIANTE COMUNICAZIONE SCRITTA CONTENENTE LA DATA, IL LUOGO E L'ORA DELLA RIUNIONE E L'ORDINE DEL GIORNO, INVIATA A TUTTI GLI AMMINISTRATORI E AI COMPONENTI DELL'EVENTUALE ORGANO DI CONTROLLO, ALMENO CINQUE GIORNI PRIMA DI QUELLO FISSATO PER LA RIUNIONE, E IN CASO DI PARTICOLARE URGENZA ALMENO VENTiquATTRO ORE PRIMA; LA COMUNICAZIONE PUO' ESSERE INVIATA ANCHE A MEZZO TELEFAX O POSTA ELETTRONICA, AL RECAPITO FORNITO IN PRECEDENZA DALL'INTERESSATO E ANNOTATO NEL LIBRO DELLE DECISIONI DEGLI AMMINISTRATORI; IN CASO DI IMPOSSIBILITA' O INATTIVITA' DEL PRESIDENTE IL CONSIGLIO PUO' ESSERE CONVOCATO DA UNO QUALSIASI DEGLI AMMINISTRATORI;

D) IN MANCANZA DI FORMALE CONVOCAZIONE IL CONSIGLIO DELIBERA VALIDAMENTE QUANDO SONO PRESENTI TUTTI GLI AMMINISTRATORI E I COMPONENTI DELL'EVENTUALE ORGANO DI CONTROLLO;

E) LE DECISIONI DEL CONSIGLIO DI AMMINISTRAZIONE SONO PRESE CON IL VOTO FAVOREVOLE DELLA MAGGIORANZA DEGLI AMMINISTRATORI IN CARICA;

F) IL CONSIGLIO DI AMMINISTRAZIONE NOMINA UN SEGRETARIO, ANCHE ESTRANEO AL CONSIGLIO, CHE REDIGE IL VERBALE DELLE DELIBERAZIONI E LO SOTTOSCRIVE INSIEME AL PRESIDENTE;

G) LE DECISIONI DEL CONSIGLIO DI AMMINISTRAZIONE POSSONO ESSERE ADOTTATE ANCHE MEDIANTE CONSULTAZIONE SCRITTA O SULLA BASE DEL CONSENSO ESPRESSO PER ISCRITTO DA CIASCUNO DEGLI AMMINISTRATORI; IN TAL CASO UNO DEGLI AMMINISTRATORI COMUNICA A TUTTI GLI ALTRI IL TESTO DELLA DECISIONE PROPOSTA, FISSANDO UN TERMINE NON INFERIORE A OTTO GIORNI ENTRO IL QUALE CIASCUNO DEVE FAR PERVENIRE PRESSO LA SEDE SOCIALE L'EVENTUALE CONSENSO ALLA STESSA; IN CASO DI MANCATA RISPOSTA NEL TERMINE FISSATO, IL CONSENSO SI INTENDE NEGATO; DAI DOCUMENTI DEVONO RISULTARE CON CHIAREZZA L'ARGOMENTO OGGETTO DELLA DECISIONE E IL CONSENSO ALLA STESSA; LE COMUNICAZIONI POSSONO AVVENIRE CON QUALSIASI MEZZO CHE CONSENTA DI VERIFICARNE LA PROVENIENZA E DI AVERE RISCONTRO DELLA RICEZIONE (ANCHE MEDIANTE DICHIARAZIONE DI RICEVUTA INVIATA CON LO STESSO MEZZO), COMPRESI IL TELEFAX E LA POSTA ELETTRONICA, E DEVONO ESSERE CONSERVATE DALLA SOCIETA';

H) IL CONSIGLIO DI AMMINISTRAZIONE DEVE SEMPRE RIUNIRSI PER L'APPROVAZIONE DEL PROGETTO DI BILANCIO E NELLE ALTRE IPOTESI PREVISTE DALLA LEGGE.

3 Capitale e strumenti finanziari

Capitale sociale in Euro

Deliberato: 10.000,00

Sottoscritto: 10.000,00

Versato: 2.500,00


Conferimenti in denaro

Conferimenti e benefici

INFORMAZIONE PRESENTE NELLO STATUTO/ATTO COSTITUTIVO

4 Soci e titolari di diritti su azioni e quote

Sintesi della composizione societaria e degli altri titolari di diritti su azioni o quote sociali al 16/03/2012

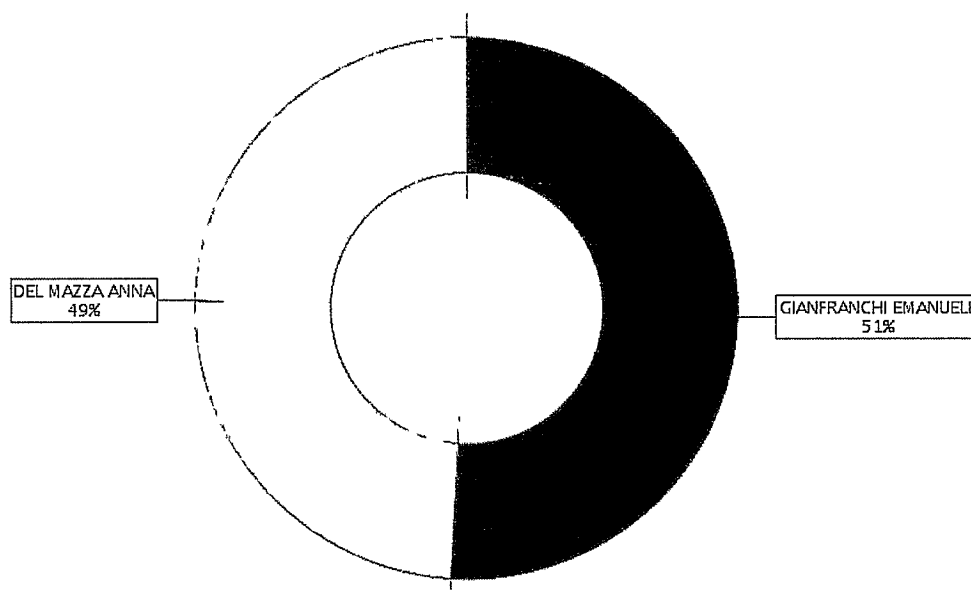

Il grafico ad anello e la tabella sottostante rappresentano una sintesi della composizione societaria dell'impresa (le quote di proprietà sono sommate per titolare e poi arrotondate).
Si sottolinea che solo l'elenco dei soci, disponibile di seguito alla tabella di sintesi, fornisce la completa e dettagliata situazione societaria così come depositata.

Socio	Valore	%	Tipo diritto
GIANFRANCHI EMANUELE GNFMNL71H16B832H	5.100,00	51 %	proprietà'
DEL MAZZA ANNA DLMNNA44M64H501F	4.900,00	49 %	proprietà'

Elenco dei soci e degli altri titolari di diritti su azioni o quote sociali al 16/03/2012

pratica con atto del 06/03/2012

Data deposito: 16/03/2012

Data protocollo: 16/03/2012

Numero protocollo: MS-2012-2828

capitale sociale

Capitale sociale dichiarato sul modello con cui è stato depositato l'elenco dei soci:
10.000,00 Euro

Proprietà'

Quota di nominali: 4.900,00 Euro
Di cui versati: 1.225,00

DEL MAZZA ANNA

Codice fiscale: DLMNNA44M64H501F
Tipo di diritto: proprietà
Domicilio del titolare o rappresentante comune
CARRARA (MS) VIA BIGIONI 46 CAP 54033
frazione MARINA DI CARRARA

Proprietà

GIANFRANCHI EMANUELE

Quota di nominali: 5.100,00 Euro
Di cui versati: 1.275,00
Codice fiscale: GNFMNL71H16B832H
Tipo di diritto: proprietà
Domicilio del titolare o rappresentante comune
CARRARA (MS) VIA PARMA 15 CAP 54033
frazione MARINA DI CARRARA

5 Amministratori

Amministratore Unico

GIANFRANCHI EMANUELE

Rappresentante dell'impresa

Forma amministrativa adottata

amministratore unico

Numero amministratori in carica: 1
Durata in carica: a tempo indeterminato

Elenco amministratori

Amministratore Unico

GIANFRANCHI EMANUELE

domicilio

Rappresentante dell'impresa
Nato a CARRARA (MS) il 16/06/1971
Codice fiscale: GNFMNL71H16B832H
CARRARA (MS) VIA PARMA 15 CAP 54033 frazione MARINA

carica

amministratore unico
Nominato con atto del 06/03/2012
Data iscrizione: 19/03/2012
Durata in carica: a tempo indeterminato
Data presentazione carica: 16/03/2012

carica

responsabile tecnico
Nominato il 30/04/2012
Durata in carica: fino alla revoca
responsabile tecnico per l'esercizio delle attività di cui alla lettera C, D, E
Ente: CAMERA DI COMMERCIO

*riconoscimento requisiti tecnico-
professionali D.M. 37/2008*

6 Attività, albi ruoli e licenze

Data d'inizio dell'attività dell'impresa 30/04/2012

Attività prevalente

INSTALLAZIONE IMPIANTI IDRAULICI E DI CONDIZIONAMENTO

Attività

Inizio attività

(informazione storica)

Data inizio dell'attività dell'impresa: 30/04/2012

**attività prevalente esercitata
dall'impresa**

INSTALLAZIONE IMPIANTI IDRAULICI E DI CONDIZIONAMENTO

**Classificazione ATECORI 2007
dell'attività prevalente**
(fonte Agenzia delle Entrate)

Codice: 43.22.01 - installazione di impianti idraulici, di riscaldamento e di condizionamento dell'aria (inclusa manutenzione e riparazione) in edifici o in altre opere di costruzione

Importanza: I - prevalente svolta dall'impresa

**attività esercitata nella sede
legale**

INSTALLAZIONE IMPIANTI IDRAULICI E DI CONDIZIONAMENTO
DALL'11/6/2014 INSTALLAZIONE E RIPARAZIONI IMPIANTI PER IL TRASPORTO DEL GAS

**impresa artigiana per le seguenti
attività**

Categoria: lavorazioni non meccanizzate

Data inizio attività artigiana: 22/06/2012

**classificazione ATECORI 2007
dell'attività**
(fonte Agenzia delle Entrate)

Codice: 43.22.01 - installazione di impianti idraulici, di riscaldamento e di condizionamento dell'aria (inclusa manutenzione e riparazione) in edifici o in altre opere di costruzione

Importanza: A - primaria Albo Artigiani

Addetti
(informazione di sola natura
statistica)

Numero addetti dell'impresa rilevati nell'anno 2017

(Dati rilevati al 30/09/2017)

	I trimestre	II trimestre	III trimestre	Valore medio
Collaboratori	1	1	1	1

Abilitazioni

**abilitazioni per gli impianti D.M.
37/2008**

L'impresa, ai sensi del Decreto 22 gennaio 2008 n. 37 recante norme per la sicurezza degli impianti, è abilitata, salvo le eventuali limitazioni più sotto specificate, all'installazione, alla trasformazione, all'ampliamento e alla manutenzione degli impianti di cui all'Art. 1 del Decreto n. 37/2008 come segue:

1) Lettera C

impianti di riscaldamento, di climatizzazione, di condizionamento e di refrigerazione di qualsiasi natura o specie, comprese le opere di evacuazione dei prodotti della combustione e delle condense, e di ventilazione ed aerazione dei locali

Provincia: MS

Data accertamento: 30/04/2012

Ente: CAMERA DI COMMERCIO

2) Lettera D

impianti idrici e sanitari di qualsiasi natura o specie

Provincia: MS

Data accertamento: 30/04/2012

Ente: CAMERA DI COMMERCIO

3) Lettera E

impianti per la distribuzione e l'utilizzazione di gas di qualsiasi tipo, comprese le opere di evacuazione dei prodotti della combustione e ventilazione ed aerazione dei locali

Provincia: MS

Data accertamento: 11/06/2014

Ente: CAMERA DI COMMERCIO

7 Aggiornamento impresa

Data ultimo protocollo

11/12/2017

Spett.le Dott. Bartolomei Andrea

Via F. Cavallotti n. 10

Marina di Carrara-Ms-54033

Oggetto: **Cantiere sito in Marina di Carrara Via F. Cavallotti n°10. -Dichiarazione-**

Il sottoscritto **Gianfranchi Emanuele** nato a **Carrara** il **16/06/1971** codice fiscale n° **GNFMNL71H16B832H** in qualità di legale rappresentante dell'impresa **GEM IMPIANTI SRL** con sede in Via Bigioni n°46 a Marina di Carrara Ms Cap. 54033 , Partita Iva n° 01265700458, vista la lettera l) dell'allegato XVII del D. Lgs. 81/2008, valendosi delle disposizioni di cui all'art. 46 del D.P.R. 445/2000 e consapevole delle sanzioni penali, nel caso di dichiarazioni non veritiere, di formazione o uso di atti falsi, richiamate nell'art. 76 del D.P.R. 445/2000, ai sensi e per gli effetti dell'art. 47 del D.P.R. 445/2000, sotto la propria personale responsabilità,

DICHIARA

- 1) che lo scrivente ricopre la figura di **amministratore, socio unico e lavoratore** della società **GEM IMPIANTI SRL**. Allo stato la predetta società non ha alcun lavoratore subordinato alle proprie dipendenze, ne intende assumerlo per lo svolgimento delle attività appaltate **Cantiere sito in Marina di Carrara Via F. Cavallotti n°10** . Pertanto l'azienda in parola, ai fini dell'applicazione del Dlgs. 81/2008 è da inquadrarsi come lavoratore autonomo.

In allegato: copia carta di identità del dichiarante

Luogo e data

11/6/018

Timbro e firma

GEM IMPIANTI SRL

Via Bigioni, 46

54033 Marina di Carrara (MS)

C.F./P.I. 01265700458