


STUDIO TECNICO Geom. Riccardo Del Bianco

Galleria D'Azeglio,14-Palazzo Uffici Carrara-tel.fax 0585/776113

COMMITTENTE: DOMENICHELLI NINO-IACOPELLI GIULIANA

OGGETTO: RISTRUTTURAZIONE EDILIZIA CON ADDIZIONI FUNZIONALI
L.R. TOSCANA N. 24 DEL 08/05/2009 SU FABBRICATO DI CIVILE
ABITAZIONE FOGLIO 76 MAP.202 SUB.2



TAV.4 SUPERFICI

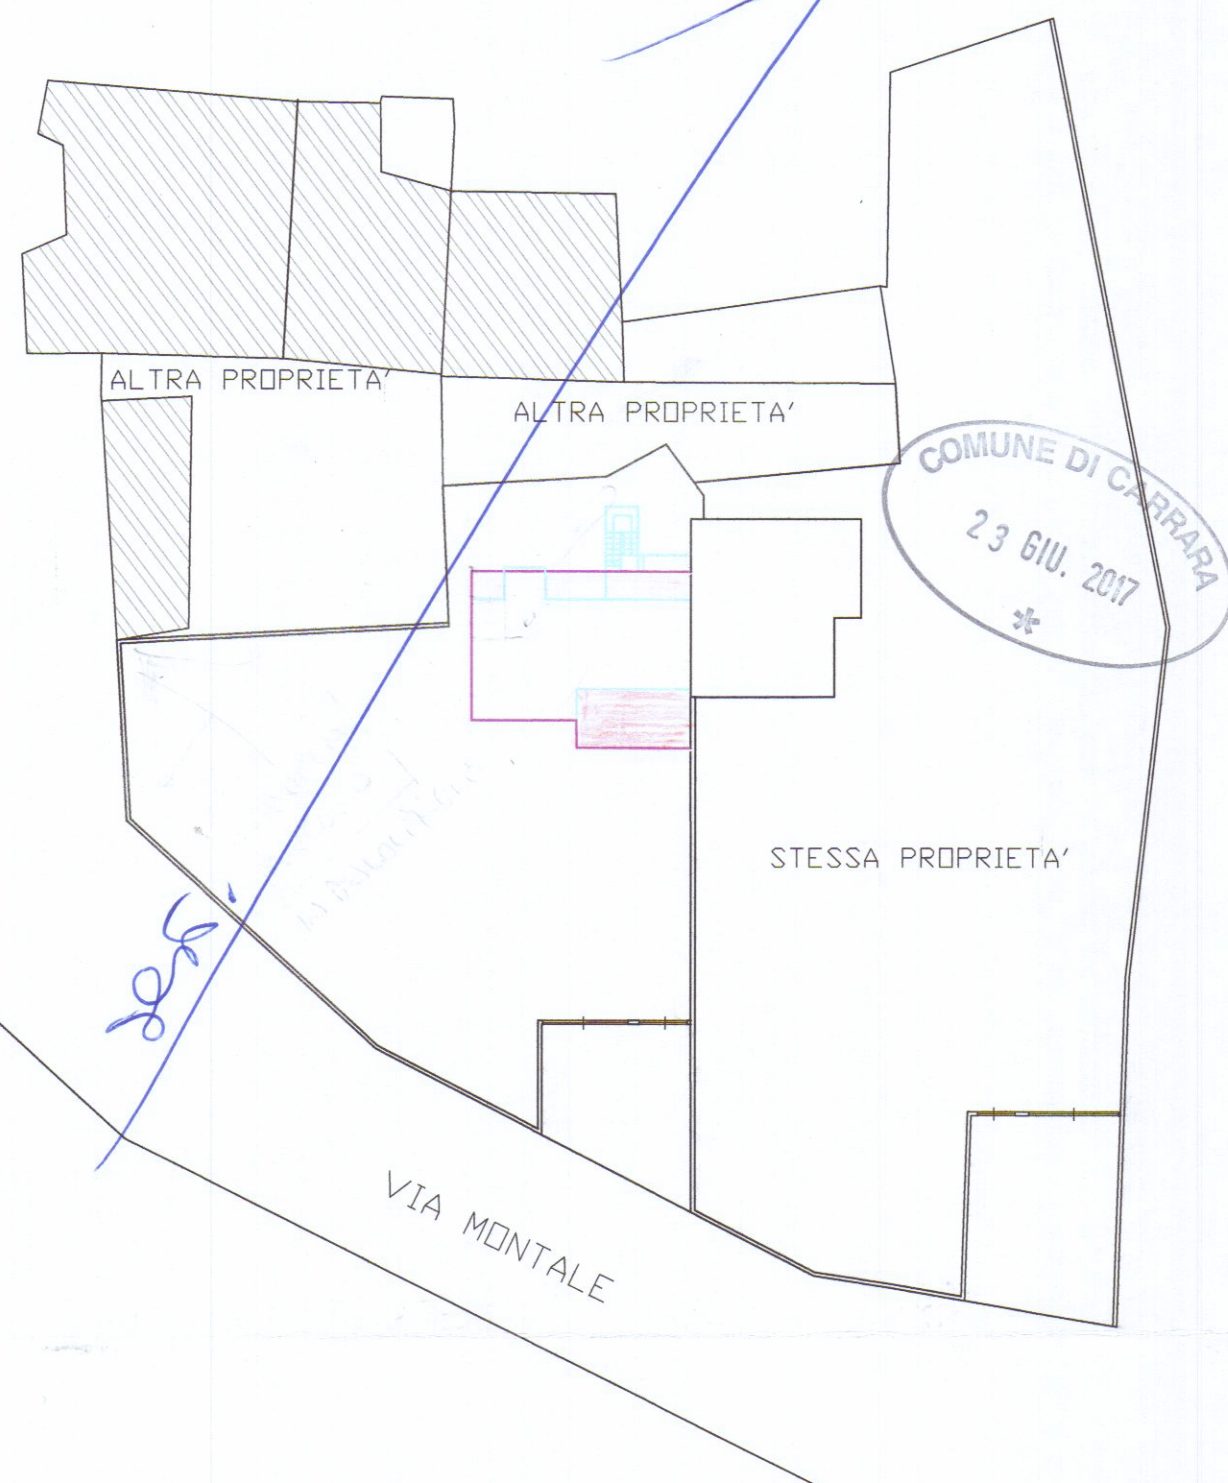

SAGOMA ATTUALE FABBRICATO



NUOVA SAGOMA FABBRICATO

SCHEMA SUPERFICI ATTUALI 1: 200

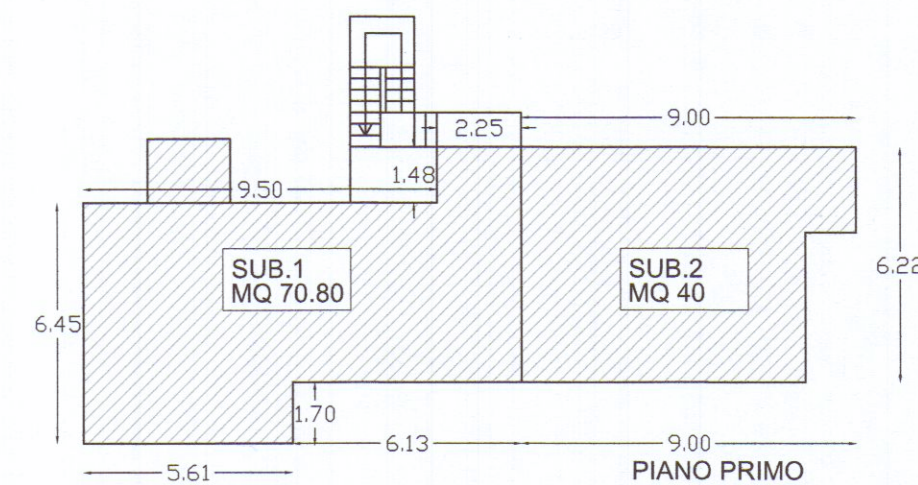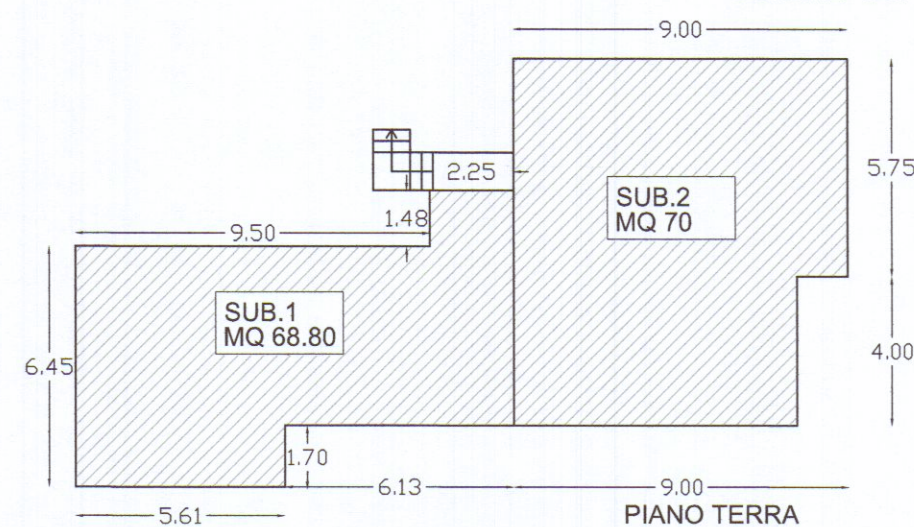

	SUL SUB.1	SUL SUB. 2	SUL TOTALE
PIANO TERRA	MQ 68.80	MQ 70	MQ 139.00
PIANO PRIMO	MQ 70.80	MQ 40	MQ 111.00
P.T. + P.P	MQ 139.60	MQ 110	MQ 250.00



SCHEMA SUPERFICI PROGETTO 1: 200

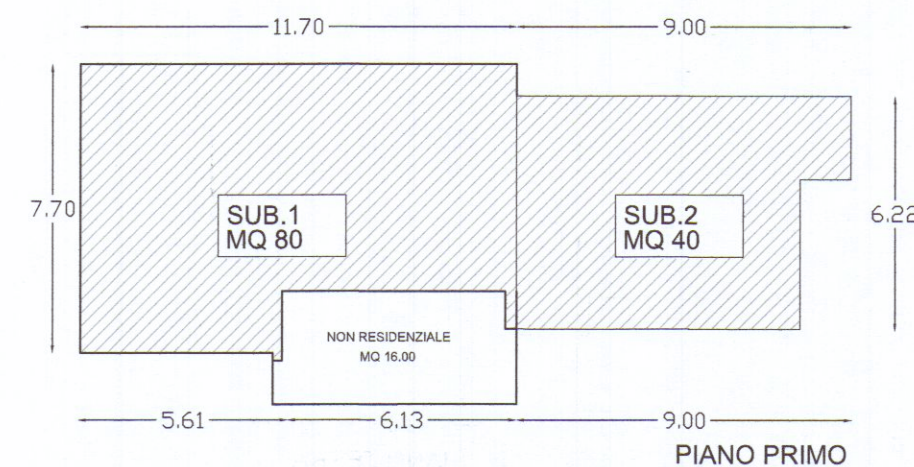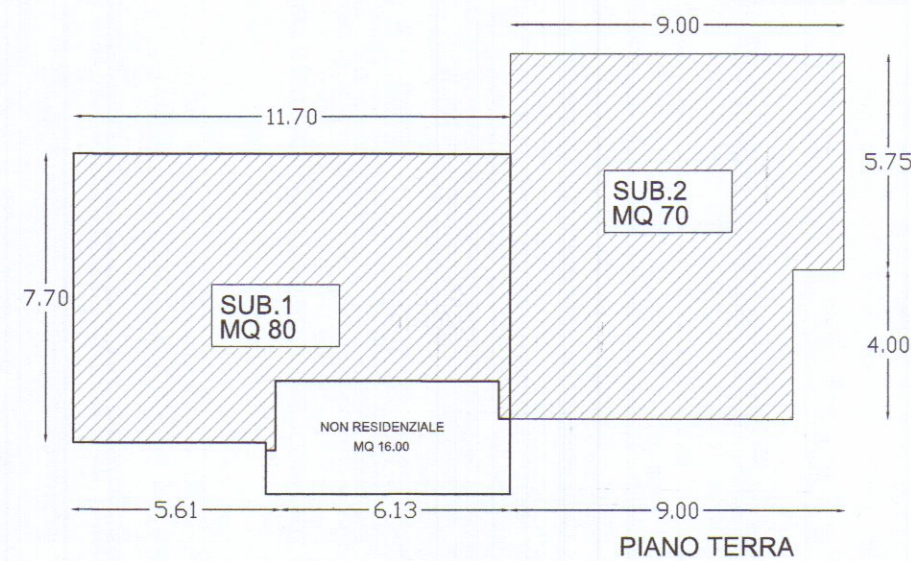

	SUL SUB.1	SUL SUB. 2	SUL TOTALE
RESIDENZIALE	MQ 80	MQ 70	MQ 150.00
PIANO TERRA	MQ 80	MQ 40	MQ 120.00
P.T. + P.P	MQ 160	MQ 110	MQ 270.00

	SUL SUB.1	SUL SUB. 2	SUL TOTALE
NON RESIDENZIALE	MQ 16	0	MQ 16.00
PIANO TERRA	MQ 16	0	MQ 16.00
P.T. + P.P	MQ 32	0	MQ 32.00

INCREMENTO DI SUPERFICI 1: 200

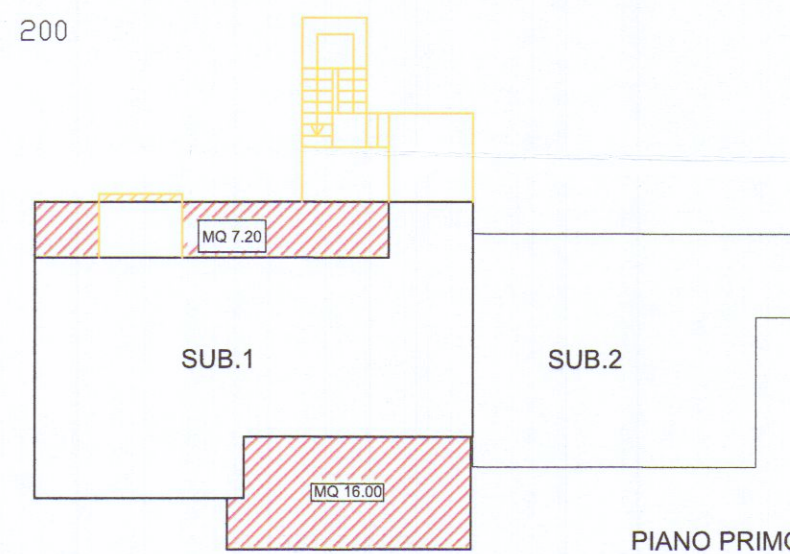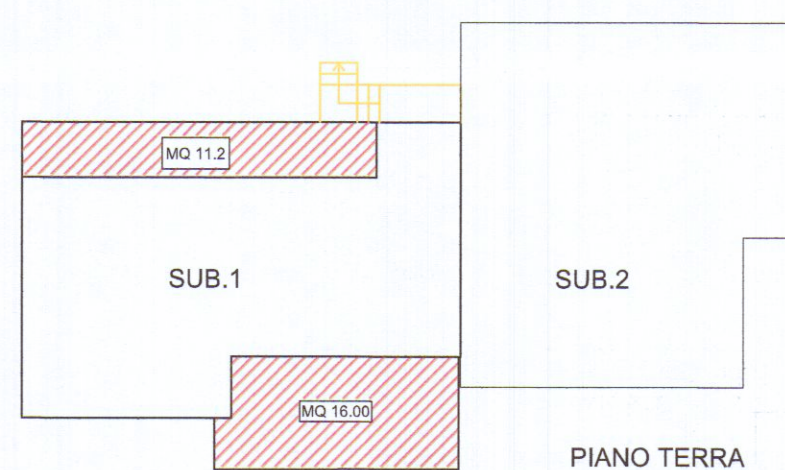

	SUL SUB.1	SUL SUB. 2	SUL TOTALE
RESIDENZIALE	MQ 11.20	0	MQ 11.20
PIANO TERRA	MQ 7.20	0	MQ 7.20
P.T. + P.P	MQ 18.40	0	MQ 18.40

	SUL SUB.1	SUL SUB. 2	SUL TOTALE
NON RESIDENZIALE	MQ 16	0	MQ 16.00
PIANO PRIMO	MQ 16	0	MQ 16.00
P.T. + P.P	MQ 32	0	MQ 32.00