

ORIGINALE PER IL COMUNE



Al Signor Sindaco del Comune di

Catrazzo



A	RISERVATO AL COMUNE	
	Denominazione e N. Distintivo (secondo la classificazione ISTAT)	
	COMUNE	
	PROVINCIA	
	N. PROTOCOLLO	3718

B	N. PROGRESSIVO	0743745903
---	----------------	------------

MINISTERO DEI LAVORI PUBBLICI



Il modello va compilato a macchina o in stampatello consultando le istruzioni allegate

COGNOME O DENOMINAZIONE <u>Pedrelli</u>			
NOME <u>Rosanna</u>			
NUMERO DI CODICE FISCALE <u>PDR RHH 48163 18190</u>			
RESIDENZA ANAGRAFICA	COMUNE <u>Bolzano</u>	PROVINCIA (sigla) <u>BS</u>	
FRAZIONE, VIA E NUMERO CIVICO <u>Capanone - via Europa</u>		C.A.P. <u>46020</u>	
NATURA GIURIDICA <u>1</u>			
Se il richiedente è persona fisica indicare:			
Sesso (M o F) <u>F</u>	DATA DI NASCITA giorno <u>23</u> mese <u>07</u> anno <u>1948</u>	STATO CIVILE <u>3</u>	TITOLO DI STUDIO <u>4</u>
COMUNE O STATO ESTERO DI NASCITA <u>Settimo Tizico</u>			PROVINCIA (sigla) <u>SP</u>
CONDIZIONE PROFESSIONALE <u>1</u>	QUALIFICA <u>1</u>	ATTIVITÀ ECONOMICA <u>1</u>	
Se il richiedente è diverso da persona fisica indicare:			
ATTIVITÀ ECONOMICA ESERCITATA <u>1</u>			

NOTIZIE RIEPILOGATIVE

MODELLI ALLEGATI E AMMONTARE DELLE OBLAZIONI					DIMENSIONI	
Modelli allegati		Ammontare delle oblazioni			Superficie complessiva per la quale è stata richiesta la sanatoria mq	N. abitazioni per le quali è stata richiesta la sanatoria
Tipo	Numero	Dovute in complesso	Già versate			
			In unica soluzione	1ª Rata		
47/85-A						
47/85-B	1110	55.500				
47/85-C						
47/85-D						
TOTALE		55.500 + 115000	15% penale ritardo			

Il richiedente ha presentato altre domande di sanatoria

Nello stesso comune 1 ☒ 2 ☒ In altro comune 3 ☒ 4 ☒

Data 27.10.86

Firma del richiedente Rosanna Pedrelli

CONTI CORRENTI POSTALI

ATTESTAZIONE

di un versamento

Lire 15.000 di L.

sul C/C N. 255000

Intestato a:

AMMINISTRAZIONE P.T.

OBLAZIONE ABUSIVISMO EDILIZIO

eseguito da PEORELLI ROSANNAresidente in CEPARANA - V. EUROPA 31Codice Fiscale PDR RNN 4816318190addi 29/10/86

A/C/C POSTI	
CARRARA	Bollo lineare dell'Ufficio accettante
006 2907180	UFFICIALE POSTALE
Bollo a data	N. del bollettario ch 9

data progress.

CONTI CORRENTI POSTALI

ATTESTAZIONE

di un versamento

Lire 1311 di L. .000

sul C/C N. 255 000

Intestato a:


AMMINISTRAZIONE P.T.

OBLAZIONE ABUSIVISMO EDILIZIO

eseguito da PEORELLI ROSANNAresidente in CEPARANA - V. EUROPA 31Codice Fiscale PDR RNN 4816318190addi 21/11/91

522,5 21-NOV-91	Bollo lineare dell'Ufficio accettante
CARRARA 36/014	UFFICIALE POSTALE
0150 F.*****3110001	
VCC 0053 F.****9501	N. del bollettario ch 9

data progress.

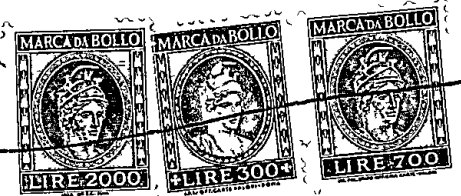

Al Signor Sindaco del Comune di

Carrara

A	RISERVATO AL COMUNE	
	Denominazione e N. Distintivo (secondo la classificazione ISTAT)	
	COMUNE	
	PROVINCIA	
	N. PROTOCOLLO	3718

B	N. PROGRESSIVO	0743745903
---	----------------	------------

MINISTERO DEI LAVORI PUBBLICI



Per le domande seguite da quadratino occorre barrare così ☒ la risposta che fa al caso

RICHIEDENTE			
COGNOME O DENOMINAZIONE <u>Pedrelli</u>			
NOME <u>Rossina</u>			
NUMERO DI CODICE FISCALE <u>PDR RNN 48L63 18190</u>			
RESIDENZA ANAGRAFICA	COMUNE <u>Bolano</u>	PROVINCIA (sigla) <u>SP</u>	
FRAZIONE, VIA E NUMERO CIVICO <u>Cepanovo - via Europa</u>		C.A.P. <u>19029</u>	
NATURA GIURIDICA ☒			
Se il richiedente è persona fisica indicare:			
Sesso (M o F) <u>F</u>	DATA DI NASCITA giorno <u>23</u> mese <u>04</u> anno <u>1968</u>	STATO CIVILE <u>3</u>	TITOLO DI STUDIO <u>4</u>
COMUNE O STATO ESTERO DI NASCITA <u>Jezano Igure</u>			PROVINCIA (sigla) <u>SP</u>
CONDIZIONE PROFESSIONALE <u>1</u>	QUALIFICA <u>2</u>	ATTIVITÀ ECONOMICA <u>10</u>	
Se il richiedente è diverso da "persona fisica" indicare:			
ATTIVITÀ ECONOMICA ESERCITATA ☐			
PROPRIETARIO (compilare solo se il richiedente è diverso dal proprietario)			
COGNOME O DENOMINAZIONE _____			
NOME _____			
RESIDENZA ANAGRAFICA	COMUNE _____	PROVINCIA (sigla) _____	
FRAZIONE, VIA E NUMERO CIVICO _____		C.A.P. _____	

TITOLO IN BASE AL QUALE IL RICHIEDENTE EFFETTUA LA DOMANDA DI SANATORIA	
Proprietà ☒	
Possesso ad altro titolo reale	☐
Locazione	☐
Altro (specificare)	☐

b - **Diffinitività della licenza edilizia, concessione o autorizzazione. In tale caso segnalare gli estremi della licenza, concessione o autorizzazione.**

N. licenza o concessione o autorizzazione

Data di rilascio

giorno	mese	anno

c - **Titolo di godimento e utilizzazione dell'opera**

Abitazione/i non utilizzate

Proprietà e usufrutto

- Residenza primaria n.
- Residenza non primaria n.
- Uso non abitativo n.

Locazione

- uso abitativo n.
- uso non abitativo n.

Altro titolo

- uso abitativo n.
- uso non abitativo n.

Abitazione/i non utilizzate n. 1

d - **Accatastamento**

Se l'opera è accatastata indicare la categoria catastale

A2

e - **Mutamento di destinazione d'uso**

Destinazione precedente

- | | | | |
|-------------------|------------------------------------|-----------------------|------------------------------------|
| — uso agricolo | n. unità imm. <input type="text"/> | — uso commerciale | n. unità imm. <input type="text"/> |
| — uso artigianale | n. unità imm. <input type="text"/> | — uso ufficio; studio | n. unità imm. <input type="text"/> |
| — uso industriale | n. unità imm. <input type="text"/> | — altro uso | n. unità imm. <input type="text"/> |

f - **Caratteristiche generali del fabbricato nel quale è ubicata l'opera oggetto di sanatoria**
(Da indicare solo in caso di risposta al punto d.1 della Sez. prima)

Epoca di costruzione del fabbricato

- | | | | |
|--------------------------|----------------------------|--------------------------|---------------------------------------|
| — prima del 1900 | 1 ☐ | — tra il 1961 ed il 1971 | 5 ☒ |
| — tra il 1900 ed il 1918 | 2 ☐ | — tra il 1972 ed il 1975 | 6 ☐ |
| — tra il 1919 ed il 1945 | 3 ☐ | — tra il 1976 ed il 1981 | 7 ☐ |
| — tra il 1946 ed il 1960 | 4 ☐ | — tra il 1982 ed il 1983 | 8 ☐ |

Dimensione e consistenza

- piani fuoriterza (compreso il seminterrato) n. 4
- piani entro terra n.
- struttura portante prevalente:
- | | | | |
|--------------------|----------------------------|-----------------|---------------------------------------|
| - pietre o mattoni | 1 ☐ | - prefabbricata | 3 ☐ |
| - cemento armato | 2 ☐ | - mista e altra | 4 ☒ |

Abitazioni comprese nel fabbricato n. 20

Presenza di superfici destinate
ad attività non residenziali

1 ☒ 2 ☒

Servizi ad uso diretto del fabbricato

- allacciamento rete fognante 1 ☒
- allacciamento rete elettrica 2 ☒
- approvvigionamento idrico da acquedotto 3 ☒
- impianto termico centralizzato 4 ☐
- ascensore 5 ☐



COMUNE DI BOLANO

PROVINCIA DI LA SPEZIA

Dichiarazione sostitutiva dell'Atto di Notorietà

(Artt. 4 e 20 della legge 4 Gennaio 1968, n. 15)

L'anno millenovecento ttantanove addì trenta del mese
di novembre nell'Ufficio Comunale, avanti di me RUFFINI ALBERTO

Cancelliere di Conciliazione è comparso il Sig. PEDRELLI Rosanna

nato a VEZZANO LIGURE (SP) il 23.7.1948

residente in BOLANO Via Europa N. 31

il quale reso edotto delle sanzioni penali che in caso di mendaci dichiarazioni sono comminate dall'articolo 496 del Codice penale, sotto la sua personale responsabilità,

DICHIARA

""in qualità di proprietario dell'unità immobiliare, situata in Comune di
CARRARA (MS), Viale Zaccagna "Condominio Milena"-Fabbricato C -Int.1÷Se-
mi interrato che, l'anno di ultimazione dell'intervento abusivo sull'immo-
bile stesso, risale al 1972.=""

Letta e confermata la propria dichiarazione, il dichiarante la sottoscrive.

IL DICHIARANTE

Rosanna Pedrelli

Io sottoscritto RUFFINI ALBERTO Cancelliere di Conciliazione dichiaro che
la sottoscrizione della presente dichiarazione, è stata fatta dal dichiarante in mia
presenza, previo accertamento dell'identità del dichiarante stesso, ~~XXXXXX~~

(2) personalmente conosciuto ~~XXXX~~ ~~XXXXXX~~

~~XXXXX~~

~~XXXXXX~~

Bolano, li 30.11.1989



IL CANCELLIERE DI CONCILIAZIONE (3)

[Signature]

(1) Non è dovuta se l'atto è per legge esente da bollo.

(2) Precisare il documento esibito.

(3) Firma per esteso.



g.t.b. associati

CARRARA, lì 12.12.1989

OGGETTO: Relazione Tecnica da allegarsi alla domanda di condono
Edilizio n° 3.718.

tonarelli e bergamini geometri

via g.marconi 15-54033 carrara (ms) tel.0585/843405-~~71026~~

P.I.0046683452

L'opera oggetto della presente Relazione Tecnica, sita nel Comune di Carrara, Viale D. Zaccagna, facente parte del complesso immobiliare denominato "Milena" é ubicata al piano seminterrato della palazzina "C". Detto immobile é composto da: Bagno completo di ogni accessorio, ingresso, zona cottura, pranzo e camera matrimoniale.

Le superfici illuminanti sono presenti nella camera e nella zona pranzo del tipo basculante a nastro, i pavimenti e i rivestimenti sono in ceramica, l'impianto elettrico é completamente sotto traccia.

L'abuso consiste nel cambio di destinazione d'uso, da seminterrato a casa di civile abitazione. Dette opere risalgono circa all'anno 1972. Si fa presente che all'U.T.E. di Massa detto immobile figura come casa di civile abitazione ctg. A/2 avente una rendita catastale di £ 289.

Estremi di approvazione del progetto:

A nome di Soc. Arbatax n° concessione


175 Palazzina "A"

176 " "B"

177 " "C"

178 " "D"

Dell'anno 1970.

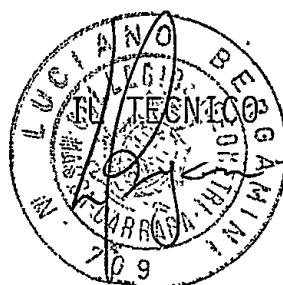

SETTORE URBANISTICA
Nucleo Operativo

Oneri di concessione condono edilizio N° _____

Ditta rich.: _____

AMPLIAMENTO DI S.U.R.

Area 2.60

ML ~~8.30~~ ^{4.30} X 6.40 = MQ 27.52 X 1.60 = MC 44.03
ML 2.00 X 3.80 = MQ 7.60 X 1.60 = MC 12.16
ML _____ X _____ = MQ _____ X _____ = MC _____

TOT. MC 56.19

MC 56.19 X 10717 = L 602'000 Urb. 1°

MC 56.19 X 21805 = L 1'225'000 Urb. 2°

Totale L _____

Ristrutturazione e/o cambio d'uso in c.a.

ML 4.30 X 6.40 = MQ 27.52 X 1.00 = MC 27.52
ML 2.00 X 3.80 = MQ 7.60 X 1.00 = MC 7.60
ML _____ X _____ = MQ _____ X _____ = MC _____

Totale MC 35.12

MC 35.12 X 4465 = L 157'000

1° 759'000

MC 35.12 X 9086 = L 319'000

2° 1544'000

Totale L _____

COSTRUZIONE O AMPLIAMENTO FABBRICATI INDUSTRIALI E ARTIGIANALI

ML _____ X _____ = MQ _____

ML _____ X _____ = MQ _____

ML _____ X _____ = MQ _____

ML _____ X _____ = MQ _____

Totale MQ _____

MQ _____ X 23058 = L _____

MQ _____ X 10194 = L _____

Totale L _____



10 AGO. 1984

Carrara, li (data postale) _____

COMUNE DI CARRARA

C.A.P. 54033

RACCOMANDATA

Ufficio _____ CONCESSIONE EDILIZIA _____

N. _____ di proc.

Risposta a nota n. _____ del _____

Allegati n. _____

OGGETTO: Richiesta sanatoria edilizia -
n° progressivo
- Pratica n° 3718
presentata il 30-9-86
- Richiesta documentazione integrativa.

Pedrelli Rosanna
Via Europa
19020 Coporano Bolzano

In riferimento alla domanda di concessione edilizia in sanatoria di cui all'oggetto emarginato, la S.V. è formalmente invitata a presentare entro 15 gg. dalla notifica della presente, la sottoelencata documentazione integrativa: a tal fine si ricorda che gli uffici comunali sono aperti al pubblico nei giorni di Lunedì-Giovedì-Sabato dalle ore 9,00 alle ore 13,00:

- ☒ marche da bollo da L.3.000 cad.;
- ☒ stralcio aereofotogrammetrico con velatura in rosso dell'opera abusiva;
- ☒ dichiarazione stato dei lavori con reperto fotografico-relazione tecnica costruttiva dell'opera abusiva;
- ☐ disegni comprensivi di stralcio catastale, pianta, prospetti, sezione, in scala 1:100 con schema calcolo superfici e volumi dell'esistente e dell'abuso in triplice copia;
- ☐ certificato di residenza in bollo e copia conforme dell'ultima dichiarazione dei redditi;
- ☐ al fine di accertare l'anno di ultimazione dell'intervento abusivo, occorre produrre "prove" (fatture e/o atto notorio);
- ☒ ricevuta dell'U.T.E. con n° 3 copie planimetrie catastali;
- ☐ conguaglio sull'oblazione versata per tardata presentazione (%) L. + 10% in ragione d'anno;
- ☒ Esami Approv. volume esistente



LUNO COSTRUZIONE

FABBRICATO LUNO 1970-1975

PRIMA DEL 1968



COMUNE DI CARRARA

C.A.P. 54033

RACCOMANDATA

Ufficio CONCESSIONE EDILIZIA

N. 22250 di prot. 16751

Risposta a nota n. _____ del _____

Allegati n. _____

OGGETTO: Richiesta sanatoria edilizia
n° progressivo
- Pratica n° 3818
presentata il 30-9-86
- Richiesta documentazione integrativa.


Pedrelli Rosanna
Via Europa
19020 Capraia Bolognese

In riferimento alla domanda di concessione edilizia in sanatoria di cui all'oggetto emarginato, la S.V. è formalmente invitata a presentare entro 15 gg. dalla notifica della presente, la sottoelencata documentazione integrativa: a tal fine si ricorda che gli uffici comunali sono aperti al pubblico nei giorni di Lunedì-Giovedì-Sabato dalle ore 9,00 alle ore 13,00:

- ☐ n° . marche da bollo da f.3.000 cad.;
- ☒ ~~stralcio aereofotogrammetrico con velatura in rosso dell'opera abusiva;~~
- ☒ dichiarazione stato dei lavori con reperto fotografico-relazione tecnica costruttiva dell'opera abusiva;
- ☐ disegni comprensivi di stralcio catastale, pianta, prospetti, sezione, in scala 1:100 con schema calcolo superfici e volumi dell'esistente e dell'abuso in triplice copia;
- ☐ certificato di residenza in bollo e copia conforme dell'ultima dichiarazione dei redditi;
- ☐ al fine di accertare l'anno di ultimazione dell'intervento abusivo, occorre produrre "prove" (fatture e/o atto notorio);
- ☒ ricevuta dell'U.T.E. con n° 3 copie planimetrie catastali;
- ☐ conguaglio sull'oblazione versata per tardata presentazione (%) f. + 10% in ragione d'anno;
- ☒ Esame Approv. volume esistente



NOTE:

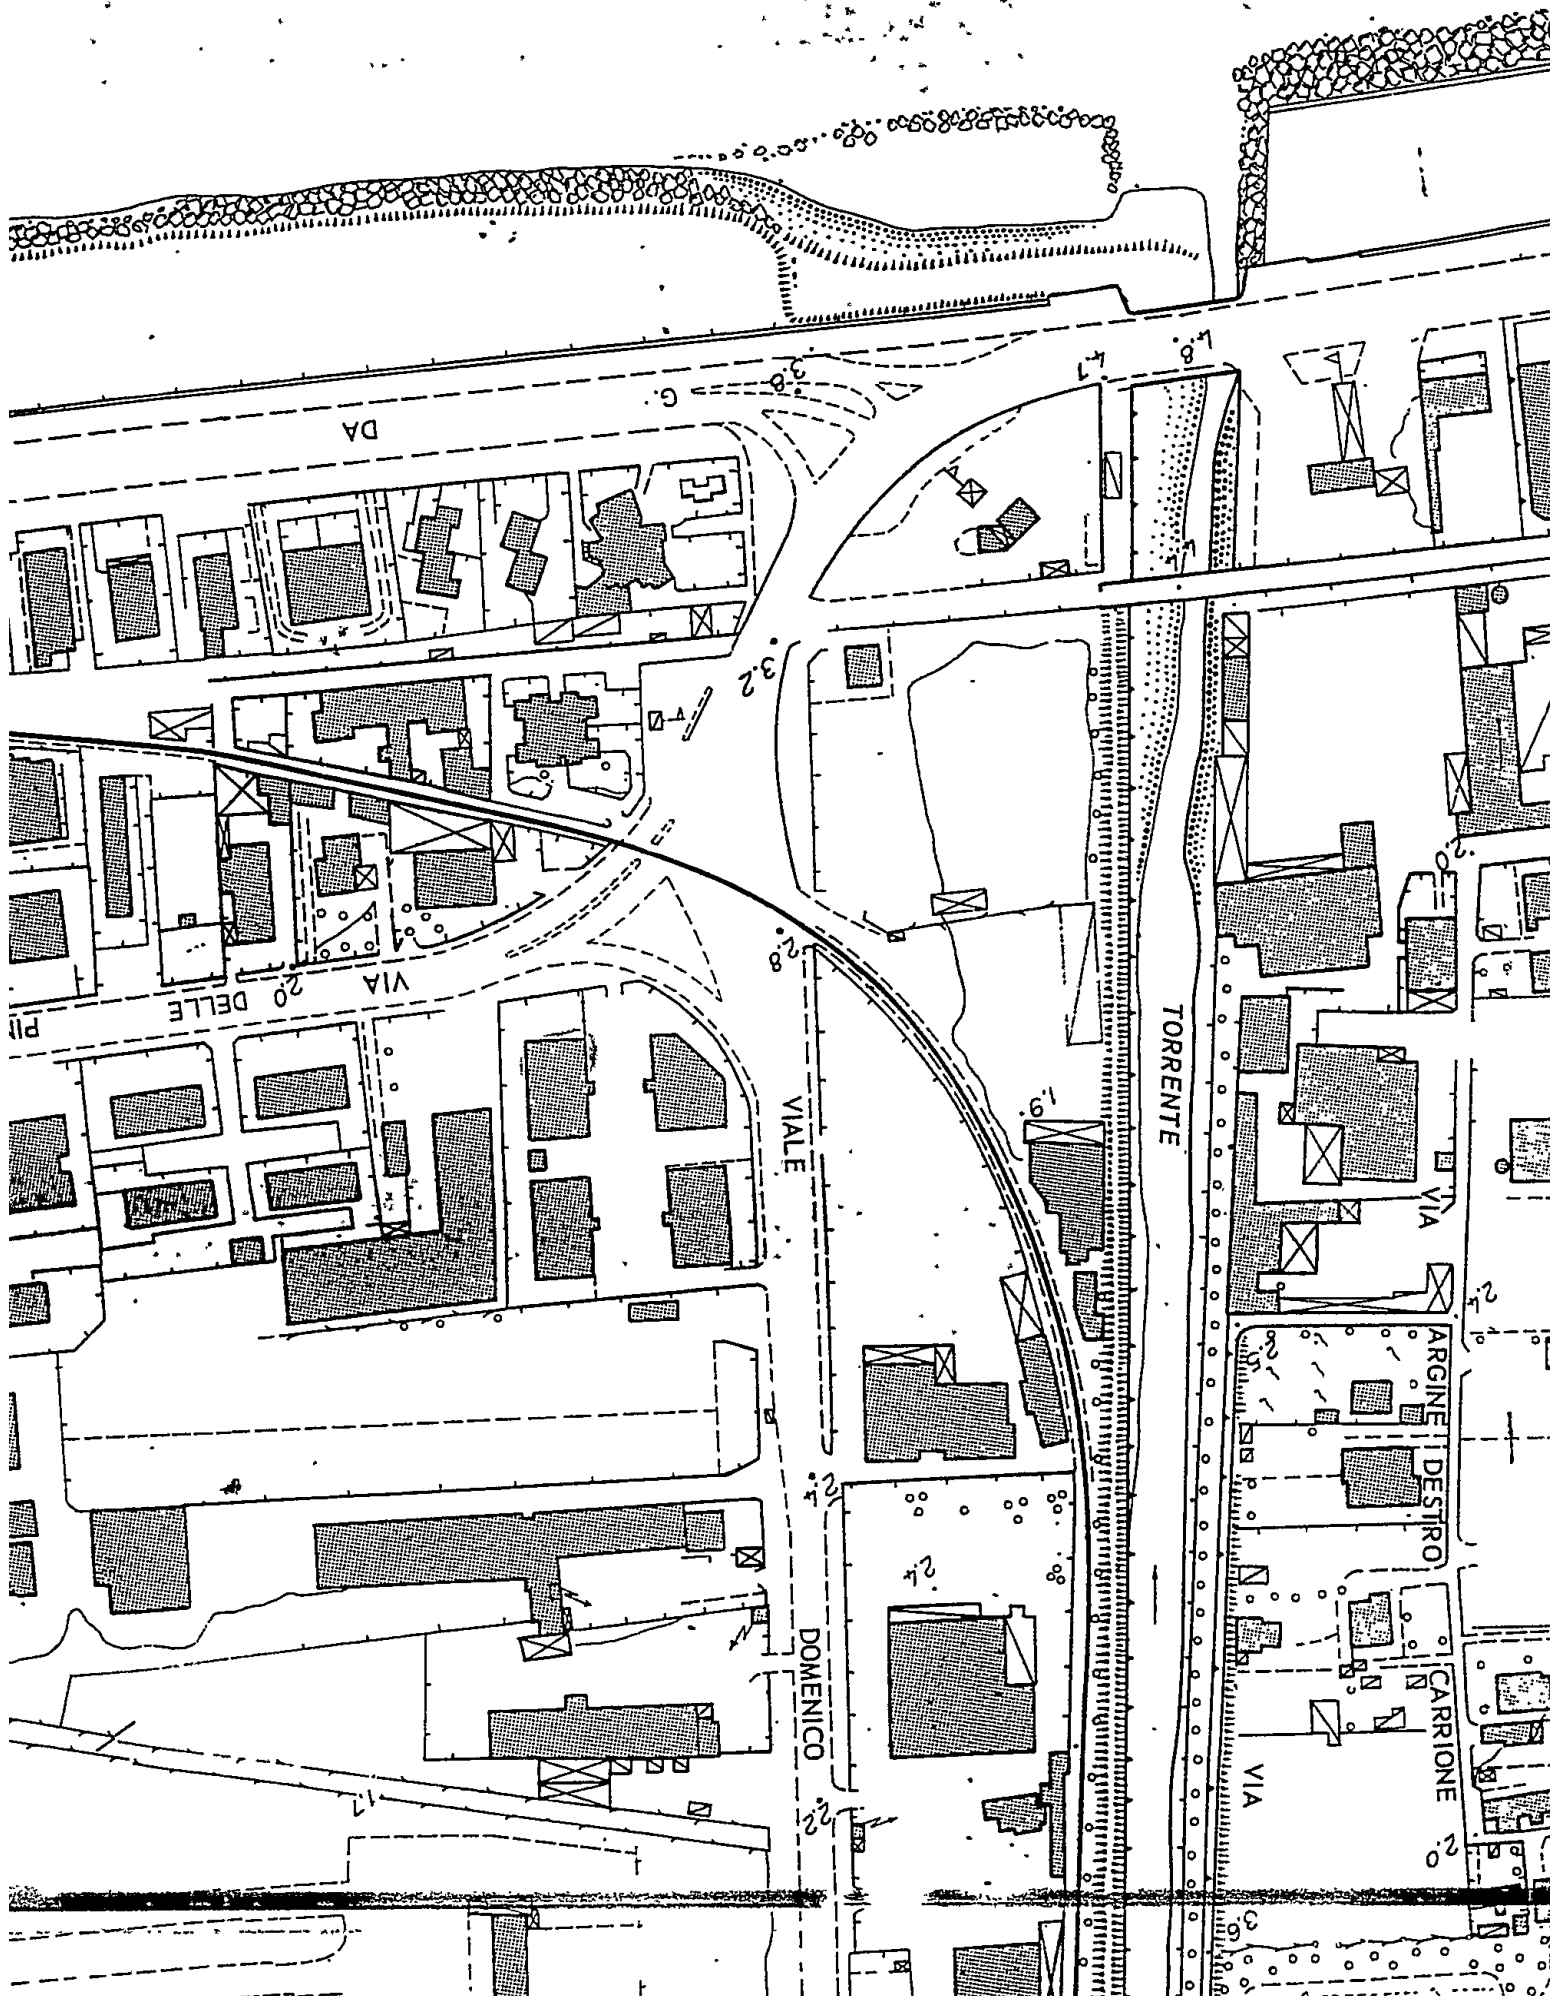

UFFICIO TECNICO ENARIALE DI MASSA CARRARA

Ricevuta n. 1111 della Sezione IV

DA COMPILARSI A CURA DEL PROFESSIONISTA IN DUPLICA COPIA
=====

LA DITTA (corra da Mod. 1) PEDRELLI ROSANNA, N. A VEZZANO LIGURE
IL 23 07. 1948.

ha presentato in data odierna per l'immobile sito nel Comune
di CARRARA, Via le D. ZACCA GNA, n.°
Rilevato
scala, piano 1-S., interno, distinto in Catasto con il
Foglio n.° 105., particella n.° 615., sub. 1.... ovvero scheda n.° 21596
i seguenti documenti:


- Modello 41 D

n.° 1... Mod. 1 con planimetrie

La presentazione dei documenti di cui sopra costituisce prova
utile ai fini della documentazione catastale prevista dall'art. 35 della
Legge 28.2.1985, n.° 47.

data

13 DIC. 1988

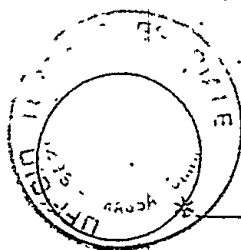

IL DIRIGENTE

NON VALIDA PER STIPULA DI ATTI E DENUNCE DI SUCCESSIONE
=====

1330



COMUNE DI CARRARA

P. 3301
98.1.31

18 DIC. 1990

Carrara, 11

Ufficio Urbanistica Nucleo Operativo

Oggetto: Sanatoria abuso EDILIZIO pratica n. 34.18
del 30-P-86

Al Sig. Pedrelli Rosanna

Via Europa

19020 CIPARANA S

CONTRIBUTO DI CONCESSIONE.-

Con riferimento alla domanda di condono edilizio all'oggetto, la S.V. è formalmente invitata al pagamento della somma dovuta per contributo di concessione nella misura così stabilita

- ONERI DI URBANIZZAZIONE L. 2.303.000 -

- PERC. COSTO DI COSTRUZIONE L. _____ -

Totale L. 2.303.000 -


La somma relativa al contributo di concessione deve essere versata a favore del Comune di Carrara presso la Tesoreria Comunale con reversale n. 1340-1341; fermo restando l'applicazione della maggiorazione di cui all'art. 3 II° comma Legge 28.2.85 n. 47 in caso di ritardo. ***

I documenti comprovanti l'effettuato pagamento delle somme dovute dovranno essere esibiti a questo ufficio entro 20 giorni dal ricevimento della presente.-

Gli aventi diritto alla rateizzazione degli oneri, a garanzia dell'esatto adempimento dell'onere di cui sopra, dovranno produrre, oltre alla ricevuta dell'avvenuto versamento pari ad 1/3 dell'importo complessivo, adeguata ed idonea polizza fidejussoria (Bancaria o Assicurativa) sulla rimanenza da suddividersi in un massimo di 10 rate semestrali, con maggiorazione annua del 10 % (art. 2 Legge Regionale 51/85).-

Per il ritiro della concessione in sanatoria la S.V. dovrà produrre inoltre:

- MARCA DA BOLLO DA L. 5.000.-
- ATTESTATO PAGAMENTO DIRITTI E STAMPATI DI CONCESSIONE -
- EVENTUALE DELEGA PER IL RITIRO DEGLI ATTI -
- COMPILAZIONE MOD. ISTAT 1/201 -

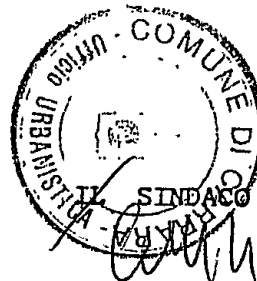

E' ammesso il convenzionamento di cui agli art. 7 e 8 della Legge n. 10/77.-

*** Il mancato versamento, nei termini di legge, del contributo di concessione di cui all'art. 3, della Legge 28 Febbraio 1985 n. 47 comporta: a) l'aumento del contributo in misura pari al 20 per cento qualora il versamento del contributo sia effettuato nei successivi centoventi giorni; b) l'aumento del contributo in misura pari al 50 per cento quando, superato il termine di cui alla lettera a), il ritardo si protrae non oltre i successivi sessanta giorni; c) l'aumento del contributo in misura pari al 100 per cento quando, superato il termine di cui alla lettera b), il ritardo si protrae non oltre i successivi sessanta giorni.-





Planimetria di u.r.u. in Comune di CARRARA via le "D. ZACCAGNA" civ.


FABB. "C" - INT. 1

COMUNE DI CARRARA
LABORATO GRAFICO
ALLEGATO ALLA CONC. ED.
RILASCIATA IN SANATORIA
L. N° 47 DEL 28.2.85

Approvato dal Sindaco alle condizioni
Indicate nella concessione edilizia
N. 52 del 26-2-81
Dirigente Sett. Urbanistica
(Arch. Pierluigi Beesi)

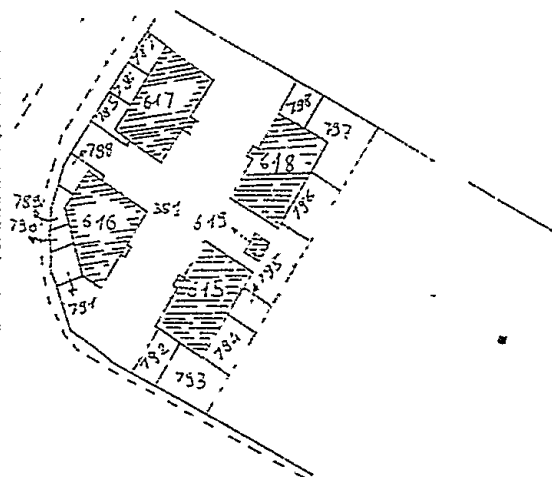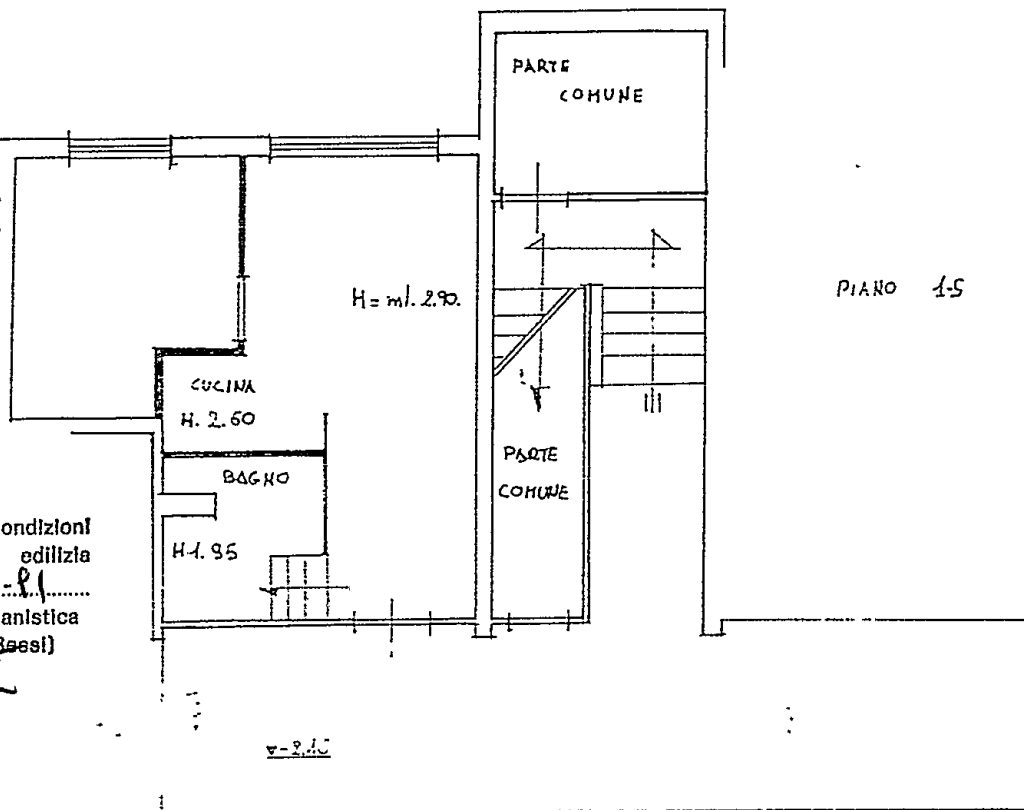

ORIENTAMENTO

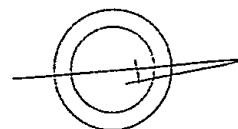

SCALA DI 1:100.

Dichiarazione di NC ☐
Denuncia di variazione ☒

Compilata dal GEORGI BERGAMINI LUCIANO

RISERVATO ALL'UFFICIO

Identificativo catastale
F. 105
n. 615 sub 1

scritto al n. 709
della provincia di LUCCA



COMUNE DI CARRARA

1° DIPARTIMENTO - ASSETTO DEL TERRITORIO - SETTORE URBANISTICA

CONCESSIONE EDILIZIA IN SANATORIA

(art. 31 Legge 47/85 - Condono edilizio)

Prot. n. 52/91
n° progr. 0743745903
Pratica n° 3718

IL SINDACO

Vista la domanda con riferimento di cui sopra, presentata da PEDRULLI ROSANNA
PES. IN BOLOGNA (SP) VIA EUROPA CARRARA
C.F. DDR RNN 48463 L819U

con la quale viene richiesta la concessione edilizia in sanatoria, ai sensi dell'art. 31 della Legge 28.2.1985, n. 47 e successive modificazioni ed integrazioni, per l'immobile sito in CARRARA
MORLA V. LE ZACCAGNA opere consistenti in CAMBIO D'USO DI VARIO
PIANO SEMINTERRATO DA ACCESSORI IN U.S. USO ABITAZIONE

Vista la Legge 28.2.1985, n. 47;

Vista la Legge Regionale 7.5.1985, n. 51;

Visto il nulla-osta di cui alla Legge --- in data ---

Visti i riferimenti dell'Ufficio in data 4/12/90;

PRESO ATTO CHE:

- L'oblazione, di cui all'art. 34 Legge 47/85, è stata determinata in via definitiva in f. 425500 e che tale somma è stata interamente corrisposta;
- Il contributo di Concessione di cui all'art. 37 della Legge 47/85 ed agli artt. 1, 2 e 3 della L.R. n. 51/85, è stato determinato come segue:

Oneri di Urbanizzazione f. 2'303'000
Contr. sul costo di costruzione f. ---

Gli importi di cui sopra sono stati versati:

- a) PER INTERO CON PAVV. n. 2149 L. 759'000 e 2150 L. 1544'000 DEL 02/02/91
- b) ---

- Nel caso che sia stato provveduto al pagamento degli oneri, come scritto al punto "B" la restante somma dovrà essere versata in 10 rate semestrali.

La documentazione allegata alla concessione edilizia in sanatoria è composta da:

- 1) Rilievo grafico immobile;
- 2) Rilievo aereofotogrammetrico;
- 3) Planimetria catastale.

- segue -

COMUNE DI CARRARA

15 FEB 1991

PROT. N. 932

103


UFFICIO

CLAS.

AL - COMUNE DI CARRARA

UFFICIO URBANISTICA

Nucleo Operativo -

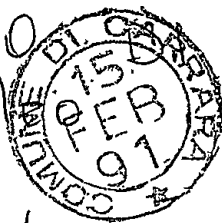

Oggetto: Sanatoria abuso edilizio
Pratica n. 3718 del
30 / 9 / 86
CONTRIBUTO DI CONCESSIONE

La sottoscritta PEDRELLI ROSANNA
residente in -BOLANO- CEPARANA- via
EUROPA 31, 19020 LA SPEZIA,

Trasmette n° 2 fotocopie comprovanti
il pagamento della somma relativa al

CONTRIBUTO DI CONCESSIONE per la sanatoria
dell'abuso edilizio, pratica n. 3718 del
30 / 9 / 86, effettuato presso la TESORERIA
COMUNALE DI CARRARA in data
7 / 2 / 91

Ceparana 14/2/91
via EUROPA 31
CEPARANA (SP)
0187/932272

In fede

Rosanna Pedrelli

Assessor

Cott.

COMUNE DI CARRARA

UFFICIO URBANISTICA

Protocollo N. 1013

Data 16 FEB. 1991


Mod. 234 per l'interno (1969) - Ed. 098400



AMMINISTRAZIONE P.T.



AVVISO DI RICEVUTA
COMUNE DI
CARRARA
O DI RISCOSSIONE (MS)

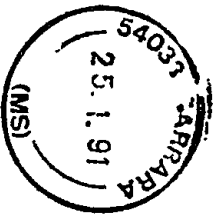

DA RESTITUIRE A: Ufficio Urbanistica N.O.

Comune
Rit. Pedrelli Rosanna (3X18)

N.B. - Il mittente è pregato di
apportare chiaramente su entrambe
le facciate le indicazioni richieste

54033

CARRARA

MS

Gi.A.F.R.

TESORERIA

(Gestita dalla Cassa di Risparmio di Carrara)



Esercizio 19 91

Ricevuta N. 16

Il Sig. PEDESINI ROSANNA

in ordine alla reversale sottoindicata ha versato quanto segue:


Num. della reversale	CAUSALE DEL VERSAMENTO	Somma versata
2119	Oneri di urbanizzazione	459.000
	CASSA DI RISPARMIO DI CARRARA CARRARA 721149 LIRE 150 Cassa Centrale e Tesoreria	
	Totale del versamento L.	459.000

Diconsi L. alle condizioni previste

lavori

Carrara 7-2-91

Salvo i diritti dell'Ente

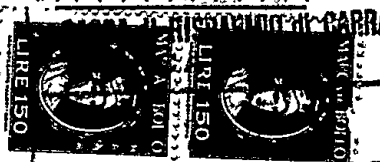

Cassa Centrale e Tesoreria

Roberto F. Rossi

TESORERIA

(Gestita dalla Cassa di Risparmio di Carrara)




Esercizio 19...91...

Ricevuta N. 2050 17

Il Sig. PEDELLI ROSANNA
in ordine alla reversele sottoindicata ha versato quanto segue:

Num. della reversele	CAUSALE DEL VERSAMENTO	Somma versata
2150	PER COSTO DI COSTRUZIONE	1544000
Cassa Centrale e Tesoreria		
Totale del versamento L.		1544000

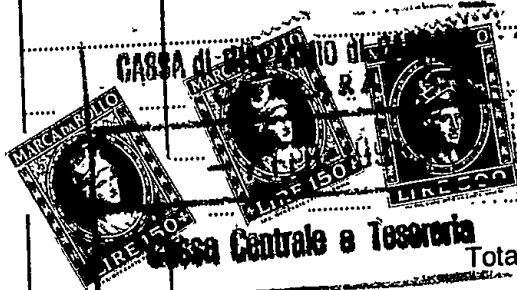

Diconsi L. Milione e quattrocento
quaranta mila lire

Carrara 7/2/91

Salvo i diritti dell'Ente



Bono L 200

A.R.

AVVISO DI RICEVIMENTO O DI RISCOSSIONE

della:

del:

N. *18672* di L.

☒ Raccomandata

☐ Vaglia

spedito il *25 GEN 1991*

☐ Assicurata

☐ Pacco

dall'Ufficio di:

indirizzata a *Peirelli ROSA MD*

VIA EUROPA 19020 CEPARA NA SP

Dichiaro di aver ricevuto quanto suindicato il

28/01/91

Firma dell'incaricato
della distribuzione o del pagamento

Firma *Rosanna*

Bollo dell'Ufficio
di distribuzione o di pagamento.

