


Via Ghiacciaia n°1 54033 CARRARA tel.0585-74585 fax 0585-779828 E-m. studio2emme@iol.it	
<b>DOTT. ARCHITETTO PAOLO PICCINI</b> STUDIO TECNICO ASSOCIATO P.Iva 00491940458 2eMMe P.Iva 00530540459	
<b>COMMITTENTE</b> SOCIETA' COOPERATIVA EDILIZIA CARABINIERI	TECNICO: Dott. Arch. Paolo Piccini n° 158 albo degli architetti MS Architetto <b>PICCINI Paolo</b> 
<b>IMMOBILE</b> LOCALITA' BONASCOLA VIA CASALINA	n. 158 Sezione A/a COOPERATIVA EDILIZIA CARABINIERI S.p.A. Via Eugenio Curiel n° 3 54033 CARRARA (MS) Part. IVA 00777450559
<b>TAVOLA</b> PIANTA PIANO PRIMO PIANTA COPERTURA	<b>FABBRICATO</b> <b>B</b> La autorizzazione vale conforme all'incarico e verifica delle norme comunali di riferimento.
<b>LAVORI DI</b> REALIZZAZIONE COMPARTO PEEP DENOMINATO CASALINA 2 DI BONASCOLA PER LA COSTRUZIONE DI N°3 FABBRICATIPER COMPLESSIVI 15 ALLOGGI.	<b>INTERVENTO</b> <b>2°</b> VARIANTE IN CORSO D'OPERA
<b>FOGLIO</b> 86	<b>MAPPALI</b> 466-456-462-459-3
<b>DATA</b> 5-11-2004	<b>TAVOLA N°</b> <b>3</b>
<b>SCALE</b> 1:100	DATA 12/2004 FILE CARABINIERI FABB B - ZVAR TAVOLE 12 DESIGNATORE MA




SEZIONE LONGITUDINALE

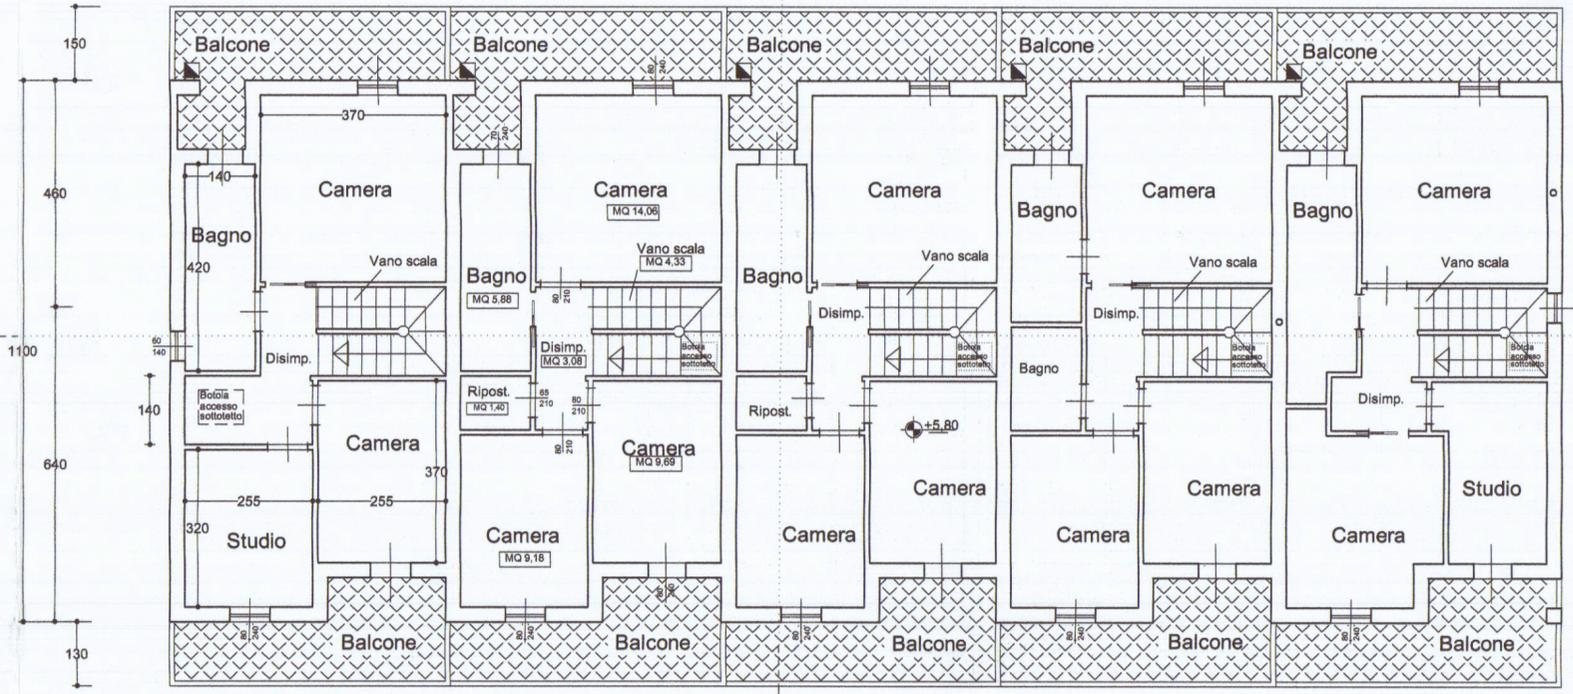


PIANTA PIANO PRIMO

SEZIONE TRASVERSALE

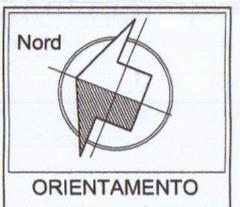

SEZIONE LONGITUDINALE

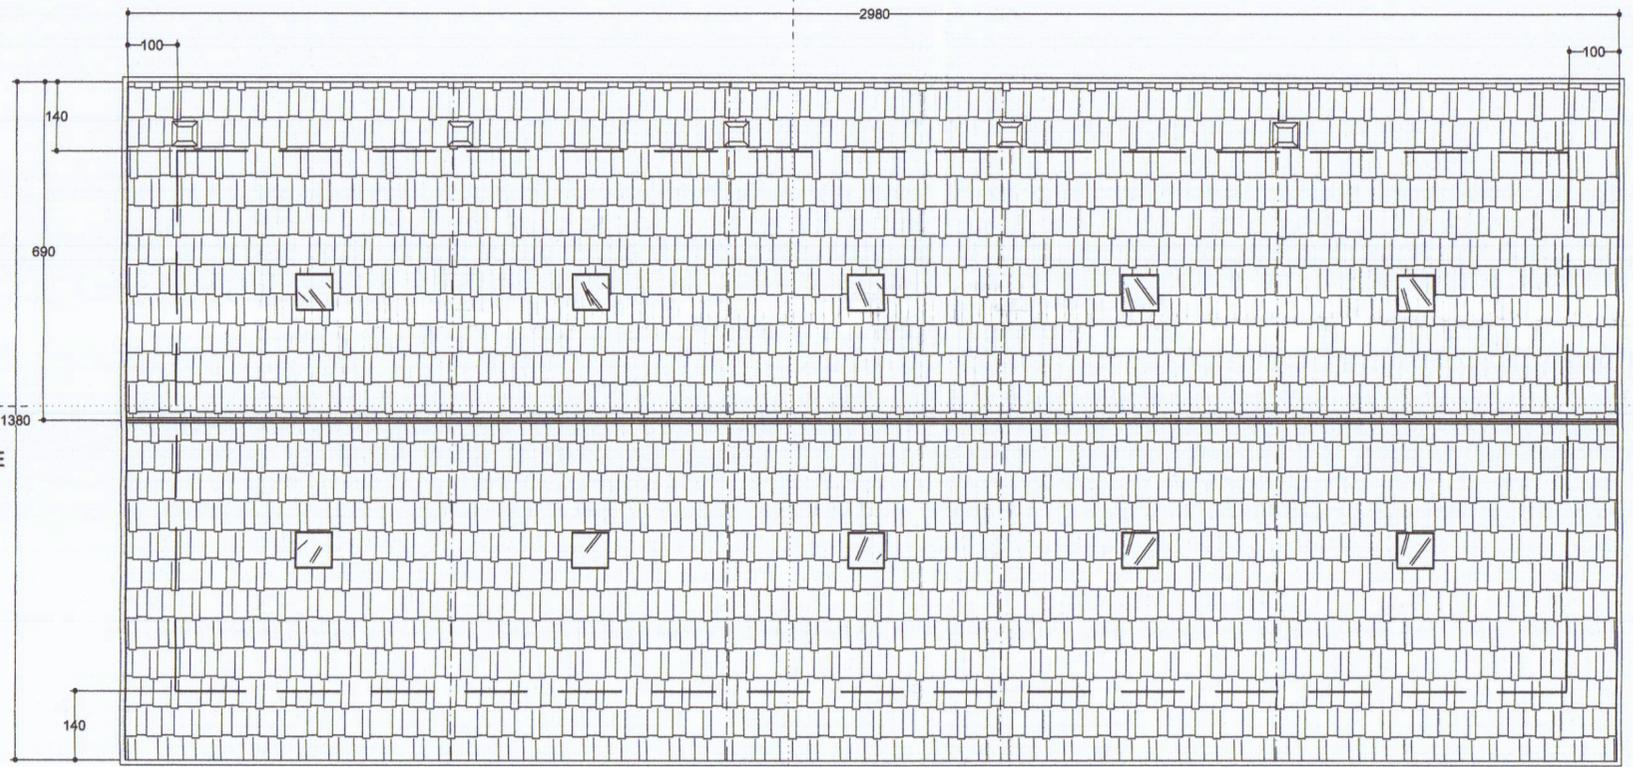

PIANTA COPERTURA

SEZIONE TRASVERSALE