

COMUNE DI CARRARA

Attestazione di Conformità in Sanatoria inerente tamponatura di porta esterna, lievi modifiche ai prospetti, cambio di utilizzo di vani, ad unità immobiliare sita in loc. Sant'Antonio.
ai sensi art. 140 L.R. 01/2005

APPROVATO

COMUNE DI CARRARA
19 GIU. 2011

SOVRAPPOSTO

TAVOLA 3

Proprietà: Menconi Barbara Maria
Via dei Colli, 35
54100 Massa (MS)
C.F.: MNC BBR 70E49 Z347 C

Tecnico:




TRAGGIAI Geom. ADALBERTO
Via Acquafredda 18 Montignoso (MS)
Tel. (0585) 34.89.35 E-mail: traggiai@supereva.it
Codice Fiscale TRG ADRT 71924 GR228P
Piva 00626280457
Cell. 347 6258468
Rilievi topografici
Pratiche catastali
Piani tecnici
Progettazione
Direzione cantieri




Regolarizzazione di uno stato preesistente che non è mai stato modificato dall'Aut. Edil. n. 43A/03 del 03/03/2003 e succ. Varianti.

COMUNE DI CARRARA
SETTORE URBANISTICA
Accertamento di conformità art. 140
Approvato dal Dirigente alle condizioni indicate nel permesso di costruire
n° 104 del 10/01/11
elaborato grafico Tav. esaminata
dal Nucleo Valutazione del 03/03/11
il Responsabile del Procedimento
(Maurizio Geronzi - Vicesegretario)

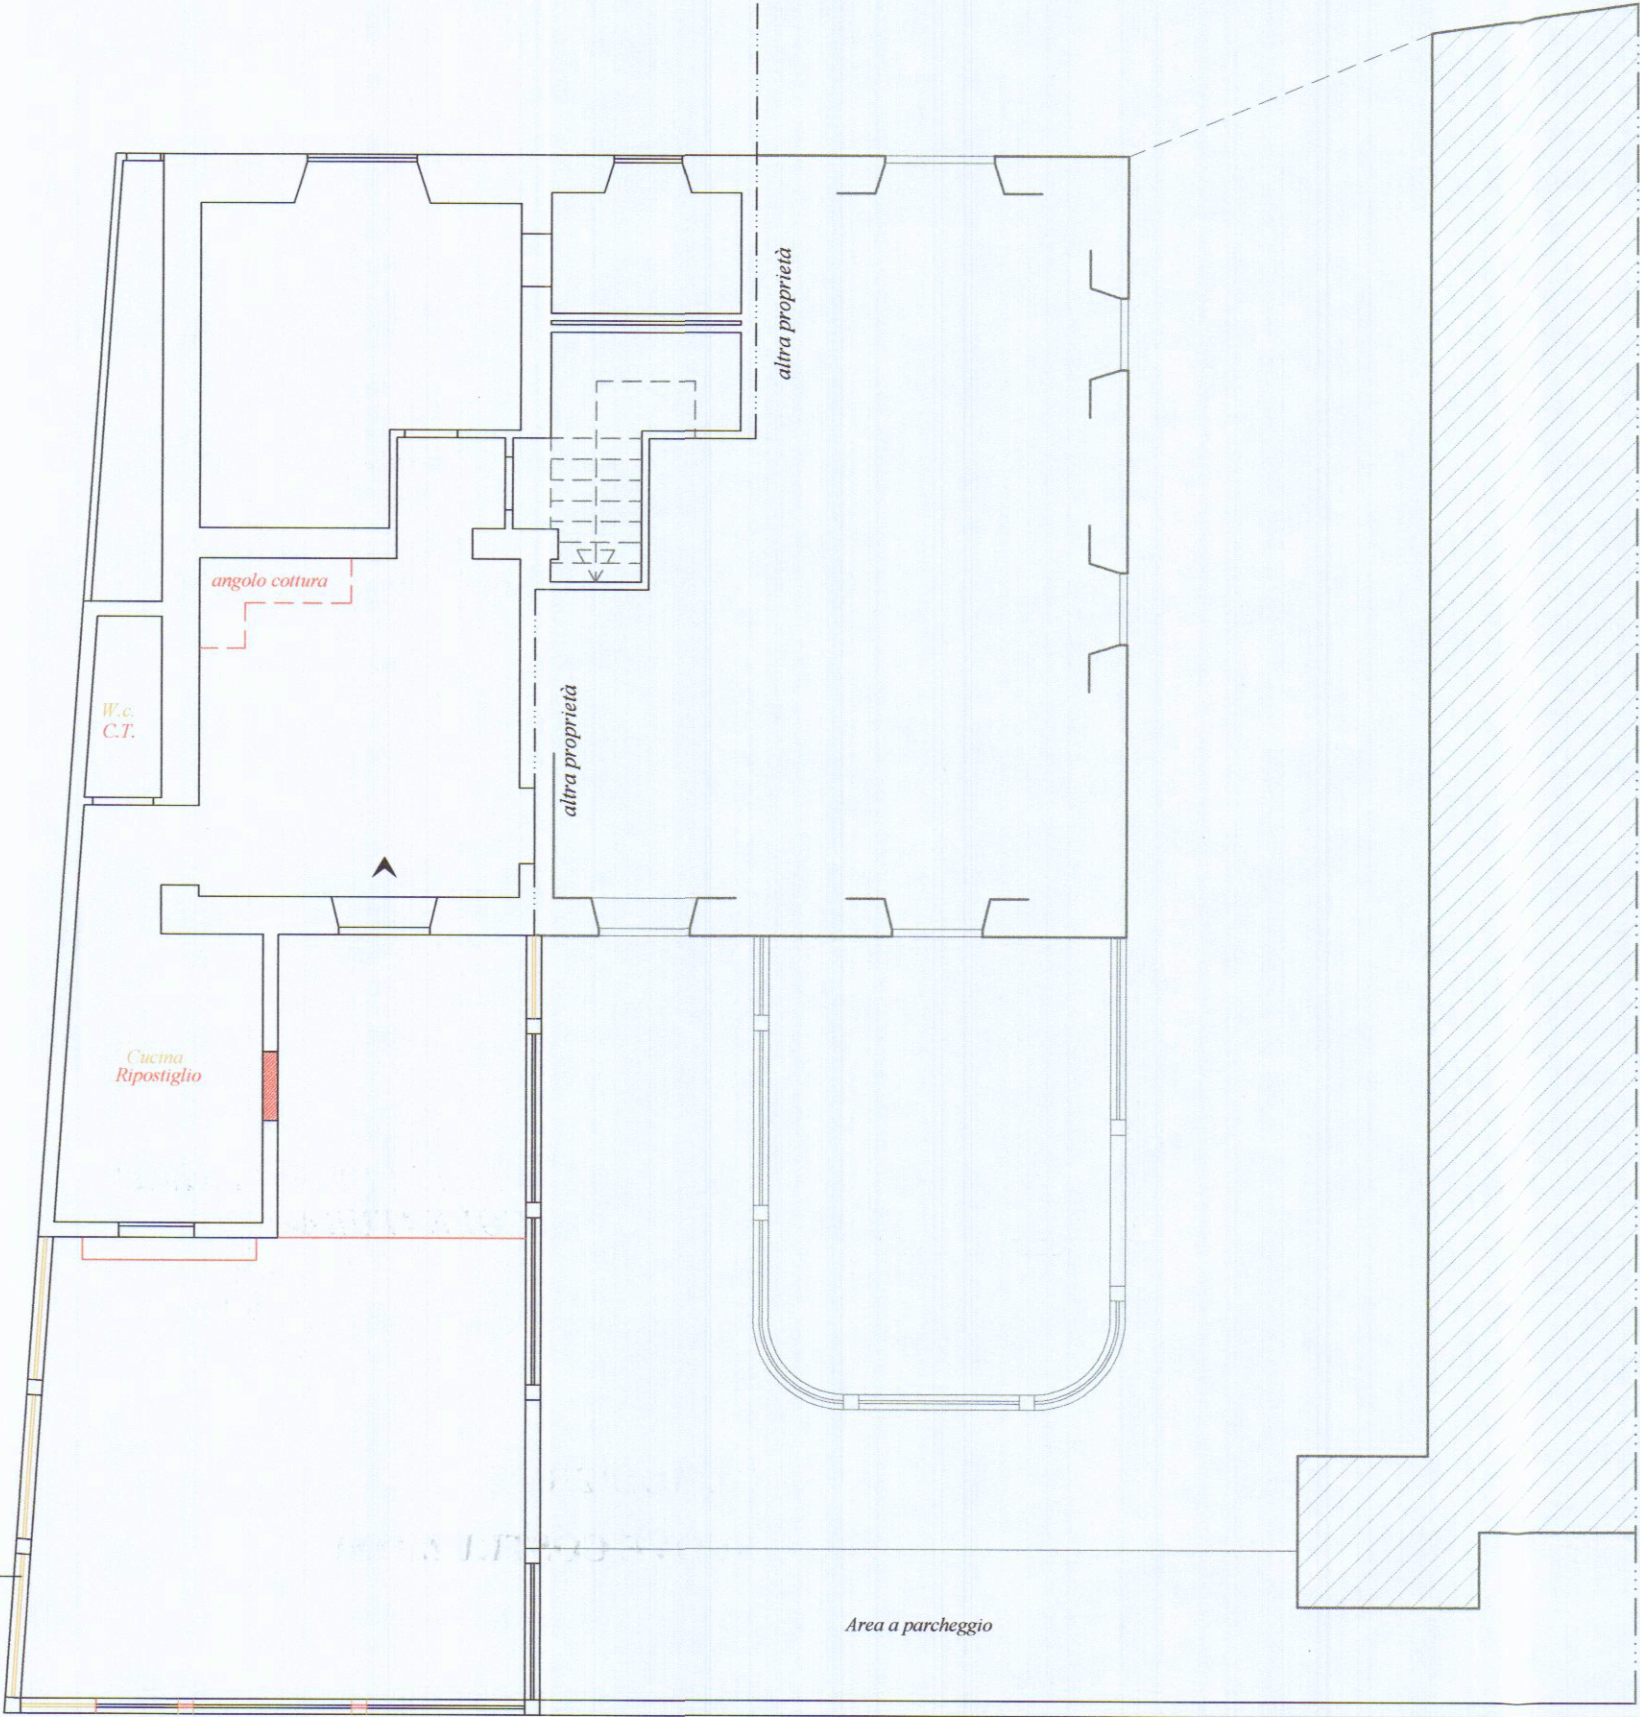


PIANTA PIANO TERRA

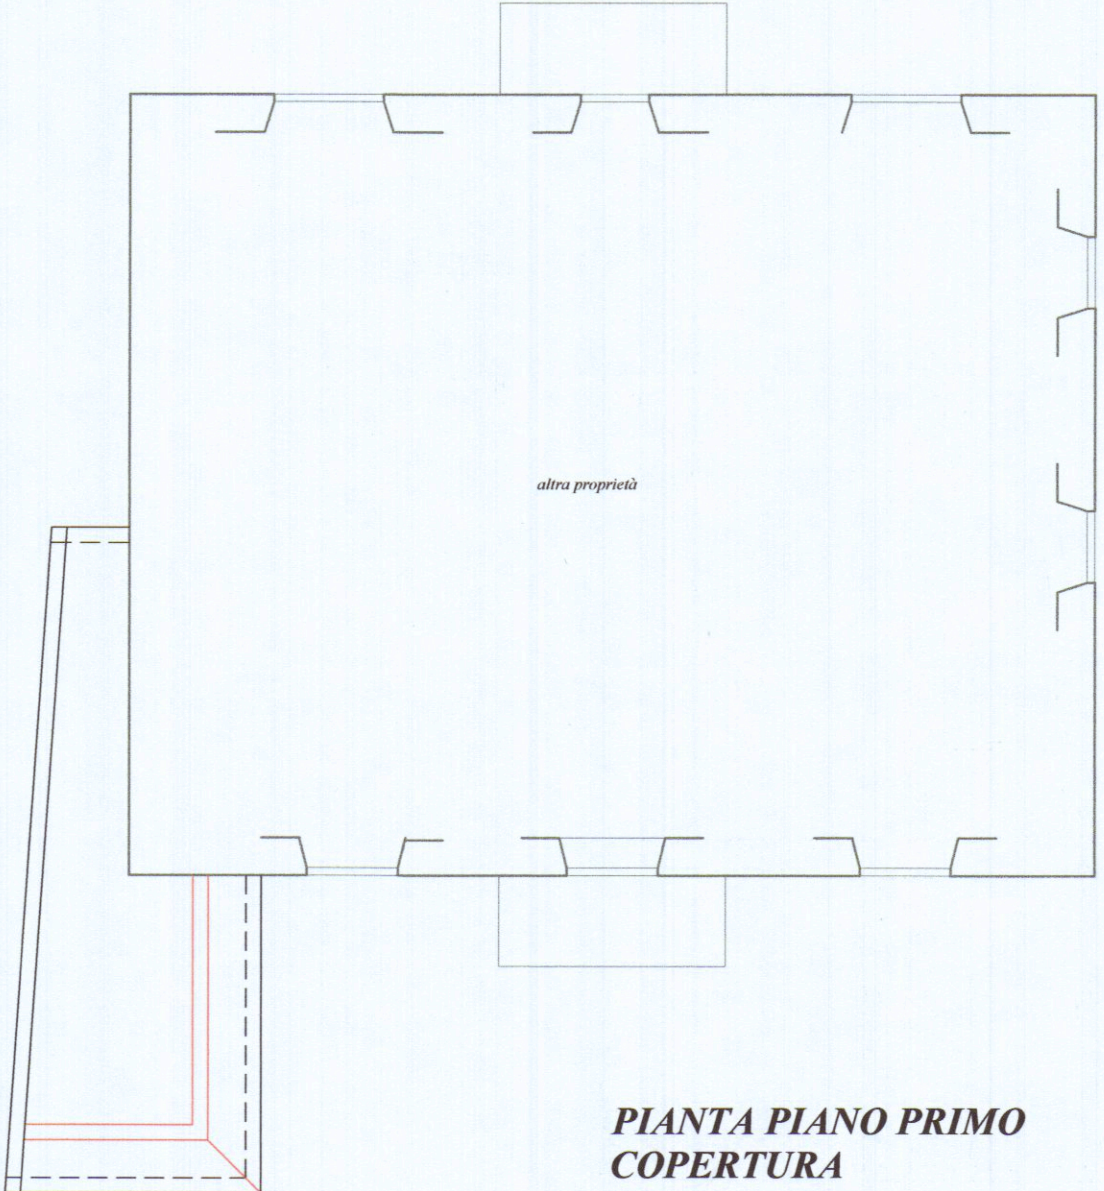


PIANTA PIANO PRIMO
COPERTURA

DEMOLIZIONI
NUOVE COSTRUZIONI

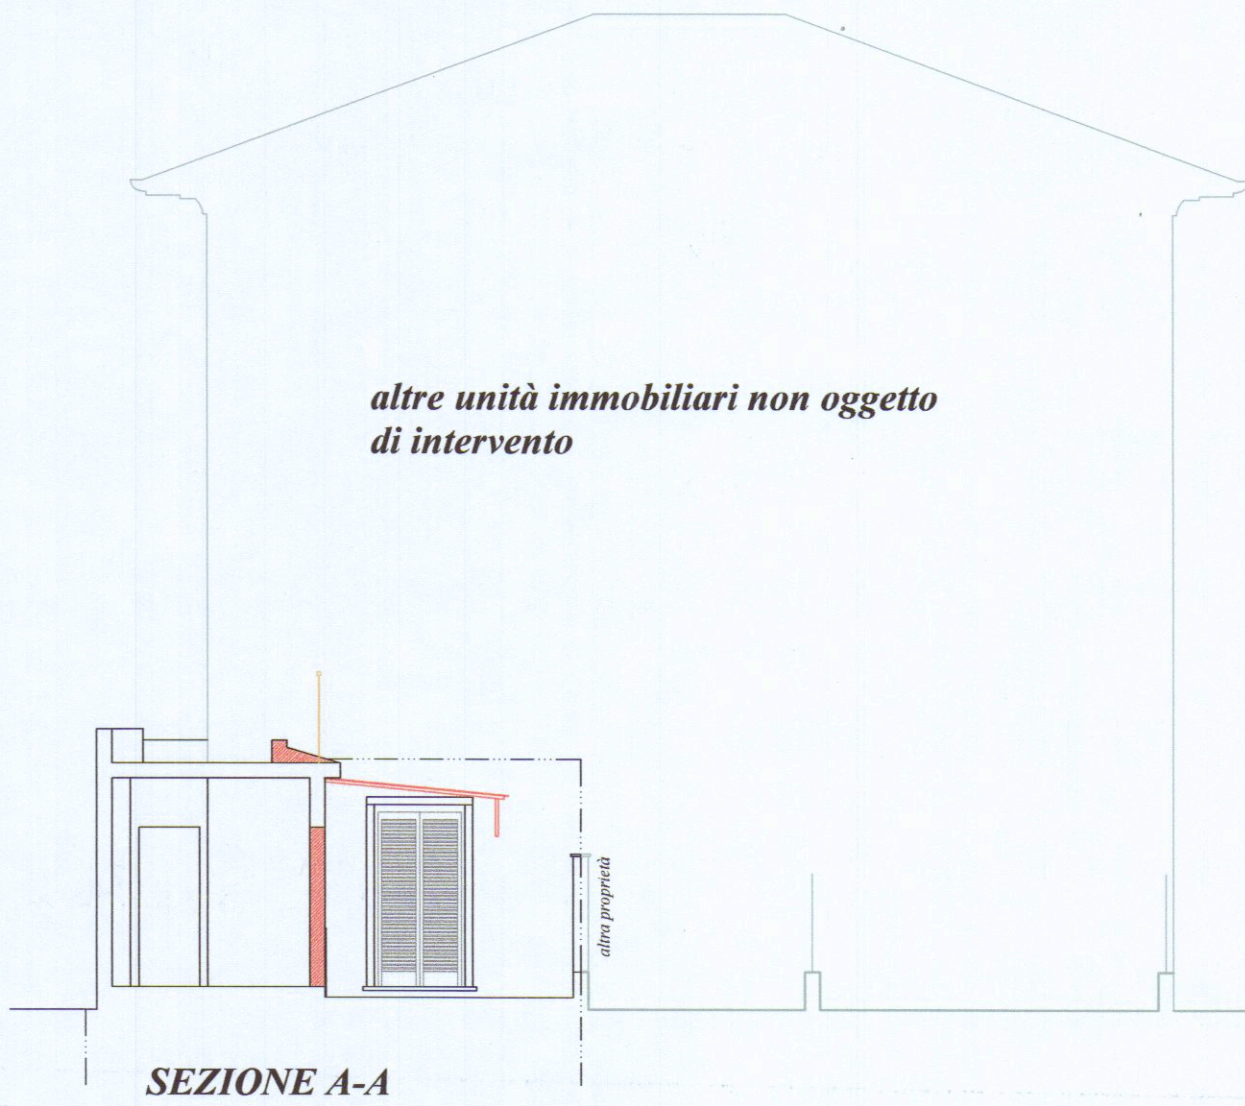


PROSPETTO SUD

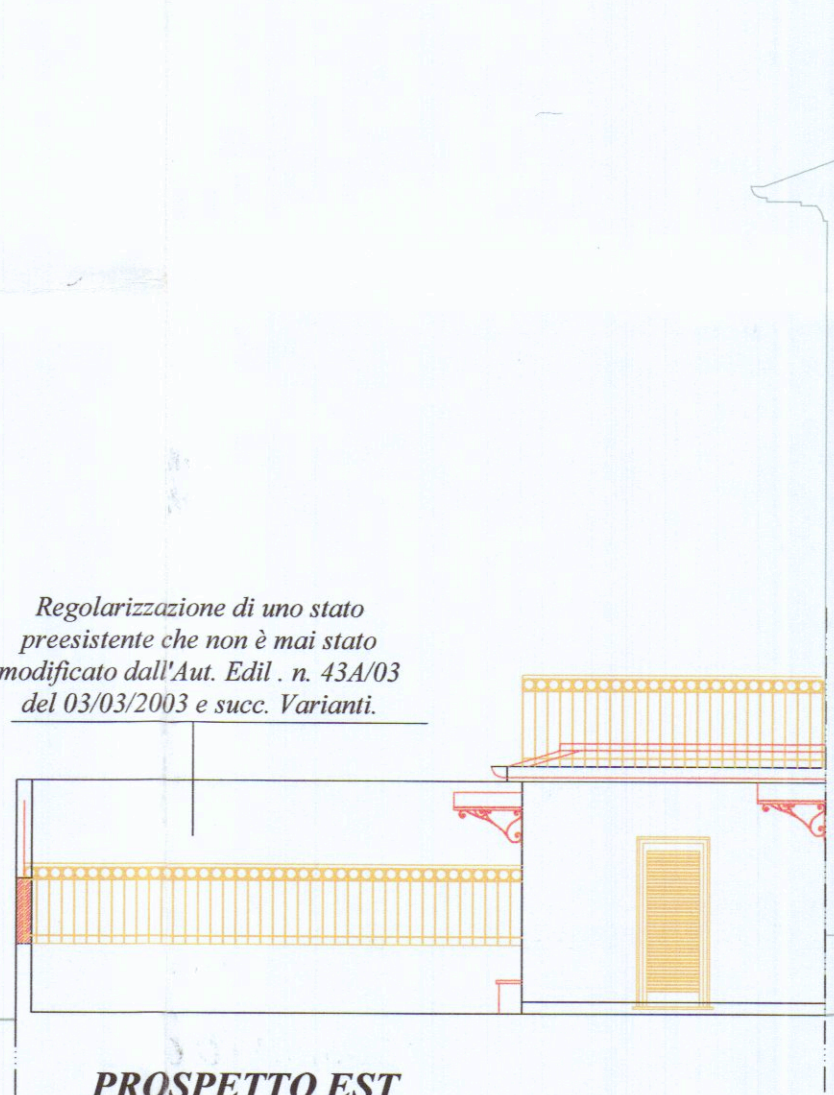

PROSPETTO EST



PROSPETTO NORD

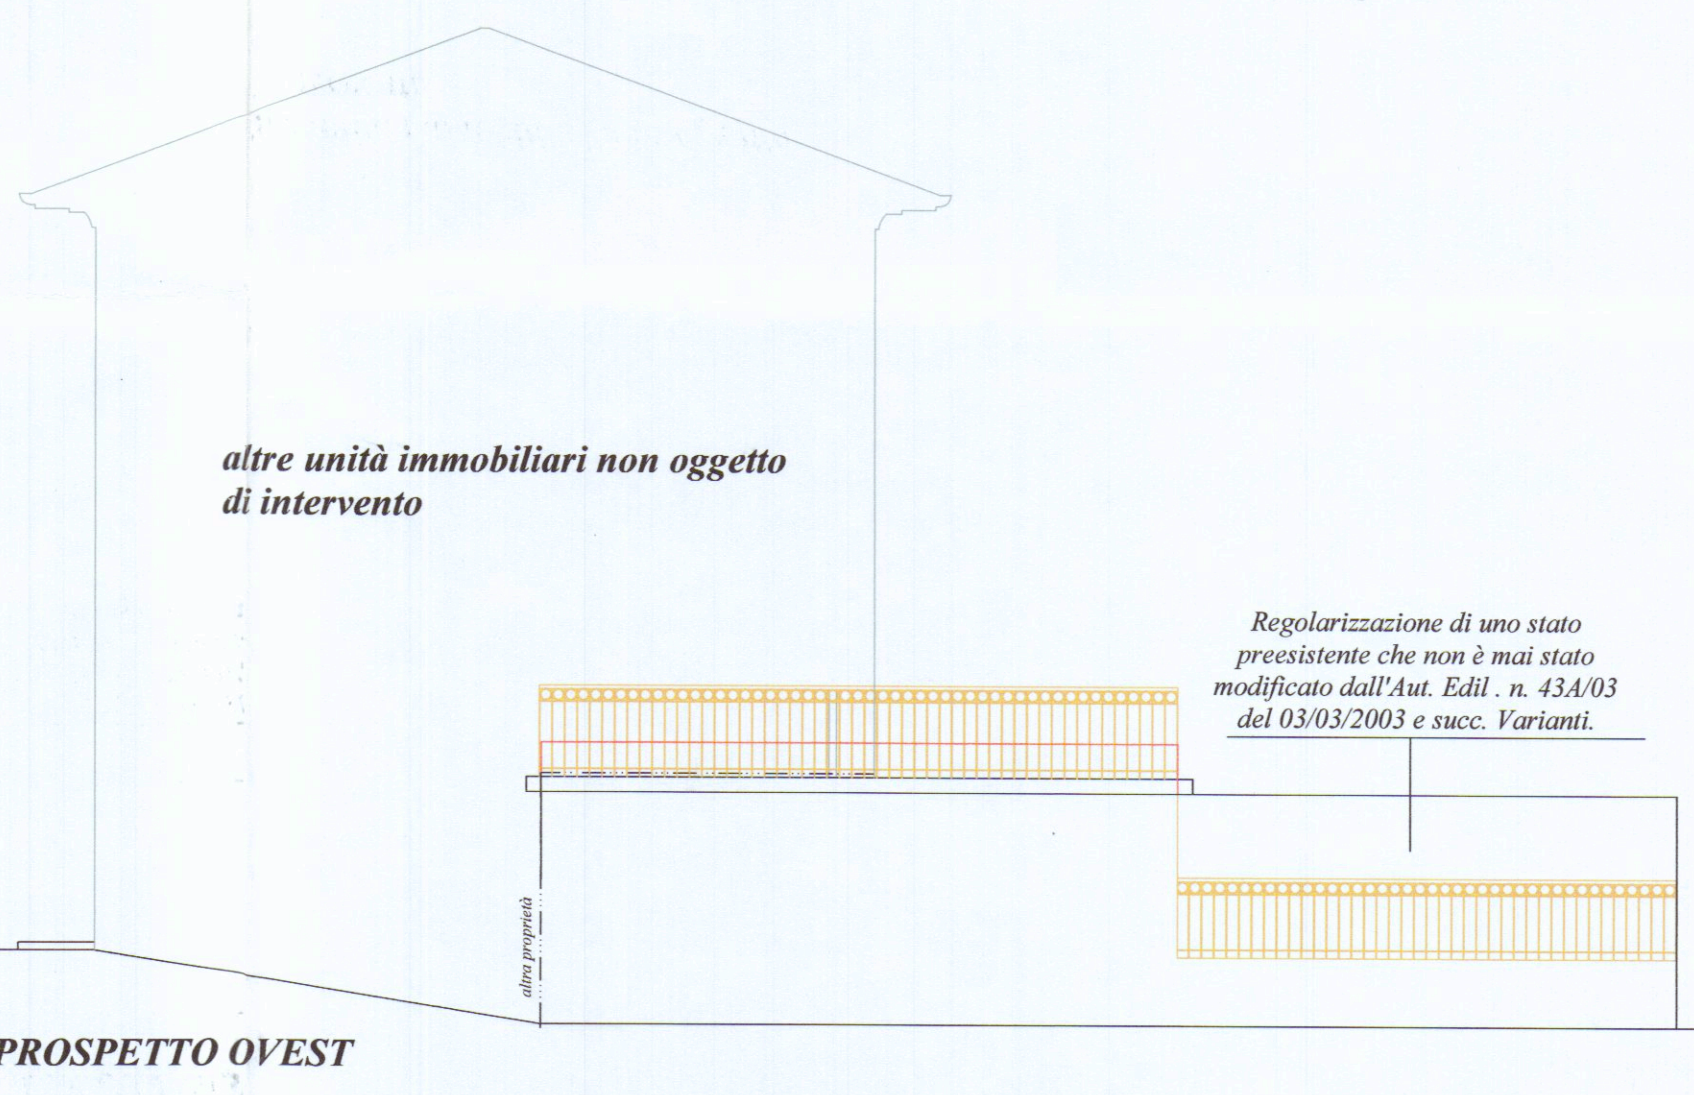

PROSPETTO OVEST

Regolarizzazione di uno stato preesistente che non è mai stato modificato dall'Aut. Edil. n. 43A/03 del 03/03/2003 e succ. Varianti.