


APPROVATO CONTROLLATO IL TECNICO

27 APR. 1978

1:2000

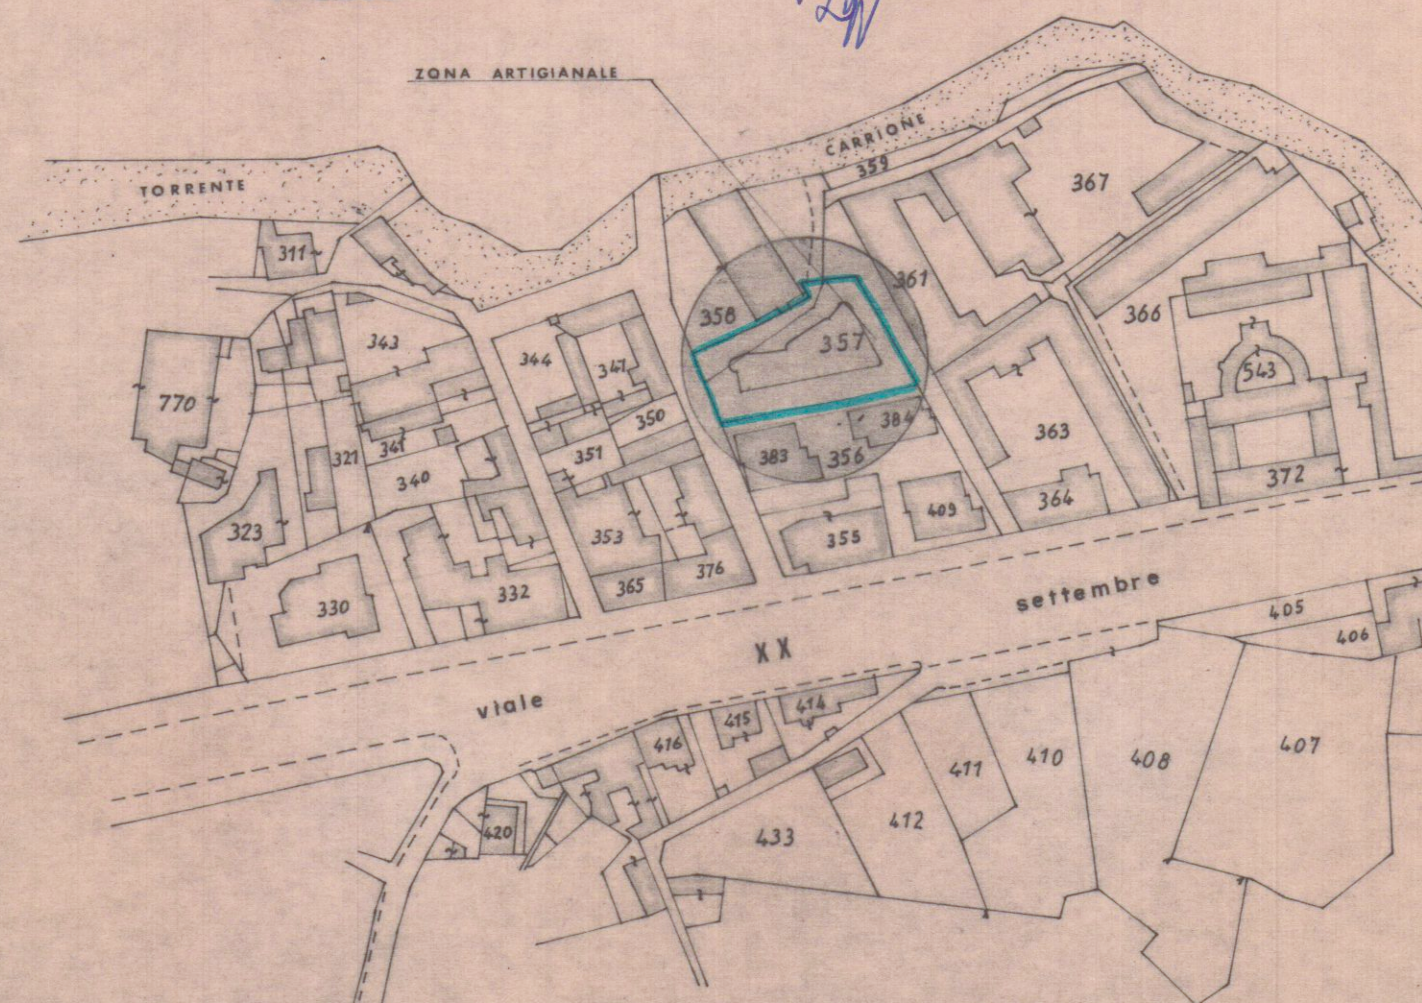

comune di Carrara

f. 55 m. 357 parte - 358 parte



VARIANTE

19 GEN. 1978

STUDIO TECNICO PROFESSIONALE
GEOMETRI F. NARDINI - GP. TONINI


PROPRIETARIO: S.N.C. SOEMA DI PALAGI - /OLMATI

LAVORO: LABORATORIO e UFFICI

TAVOLA: PLANIMETRIE e TABELLE

Tav. N°
1
Schema

1:500

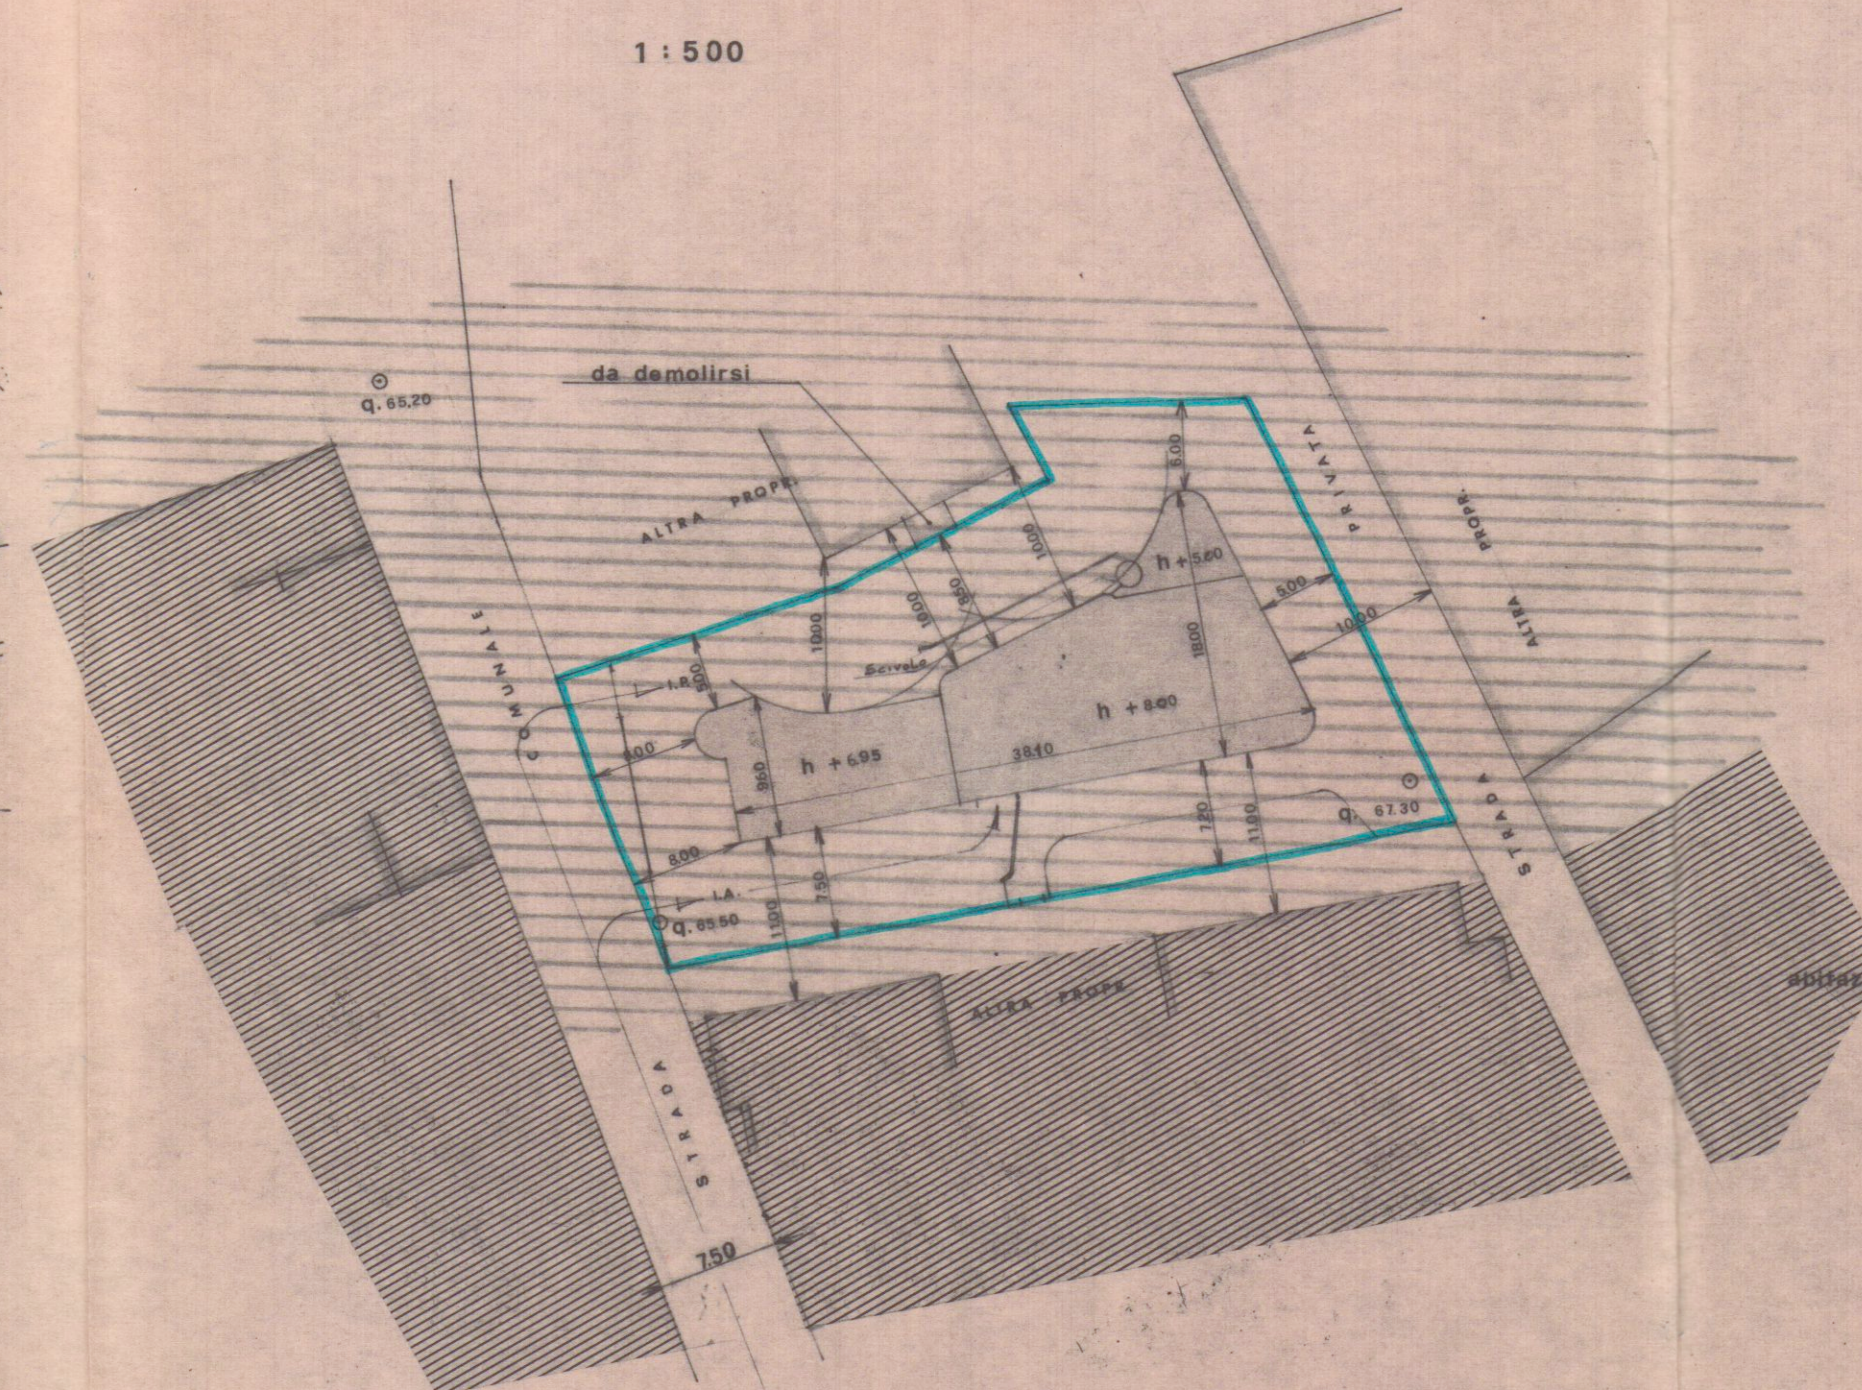

Z. ARTIGIANALE
Z. C1


parti	superfici	h	volumi
a	160 ² x 314:2-03x32	3.20	9.79
b	185 x 210	"	12.43
c	210 x 295-500x03:2	"	17.42
d	720 x 1330	"	315.64
e	10.15 x 1200	4.70	572.46
f	10.95 x 1170	"	602.14
g	300 x 280	"	420.00
h	150 ² x 314:2	"	17.86
i	395 x 480	"	94.80
l	0.70 x 200	"	7.00
			1336.06

m	180 ² x 314:2-03x32	2.70	9.18
n	185 x 210	"	11.88
o	210 x 295-500x03:2	"	16.34
p	720 x 1330	"	266.35
q	9.95 x 8.90	"	265.96
r	12.95 x 11.10	"	388.11
s	0.80 x 210	"	5.04
			393.18
			volume tot. m ³ 2653.96

zona di p.r.g.c. - artigianale -

distanza dai confini min. m. 5.00 o da strada min. m. 8.00
altezza max. m. 8.00

piano terra

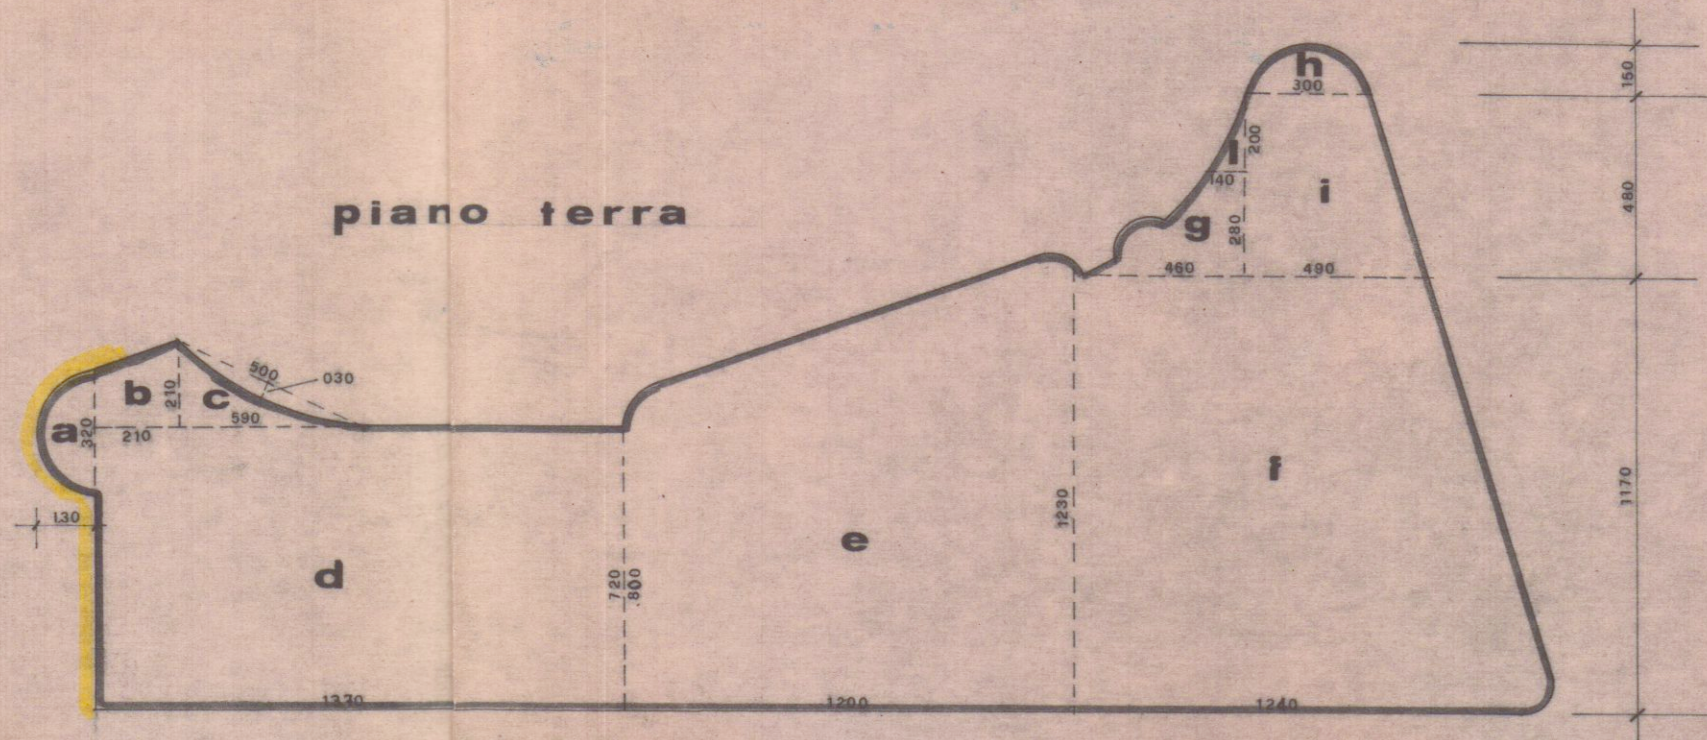

1:200

piano primo

