
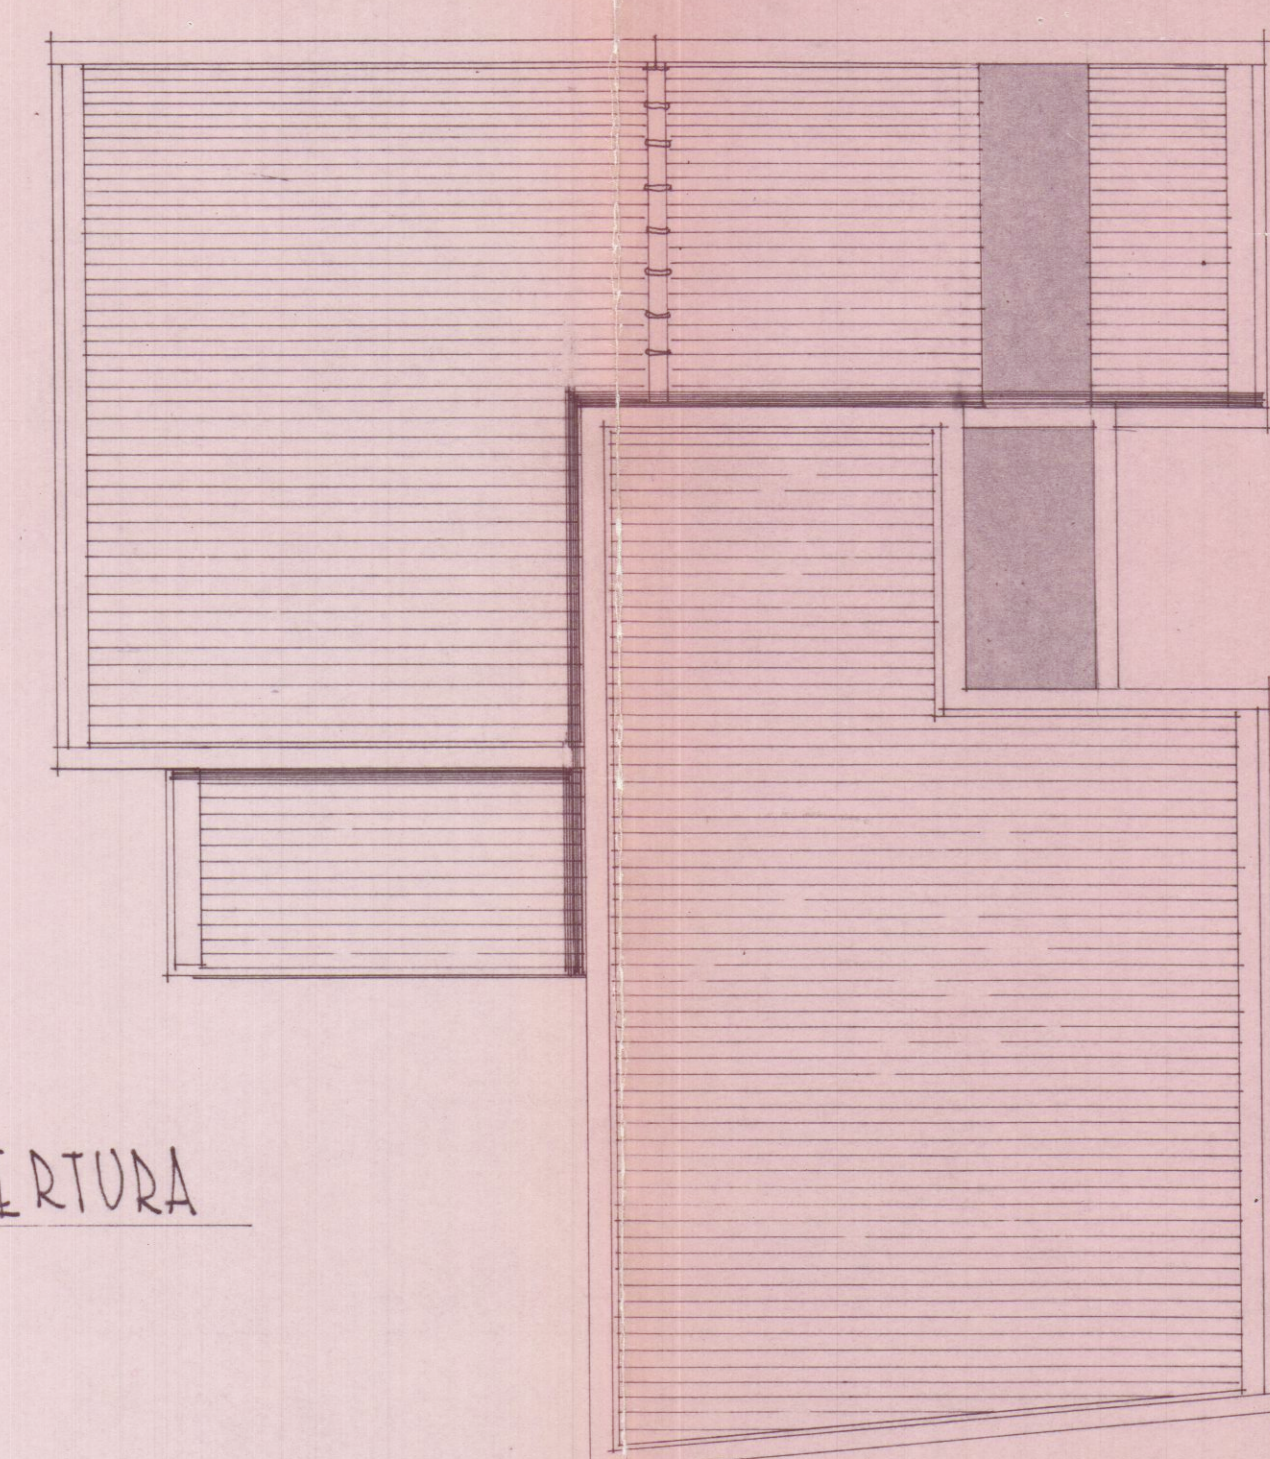
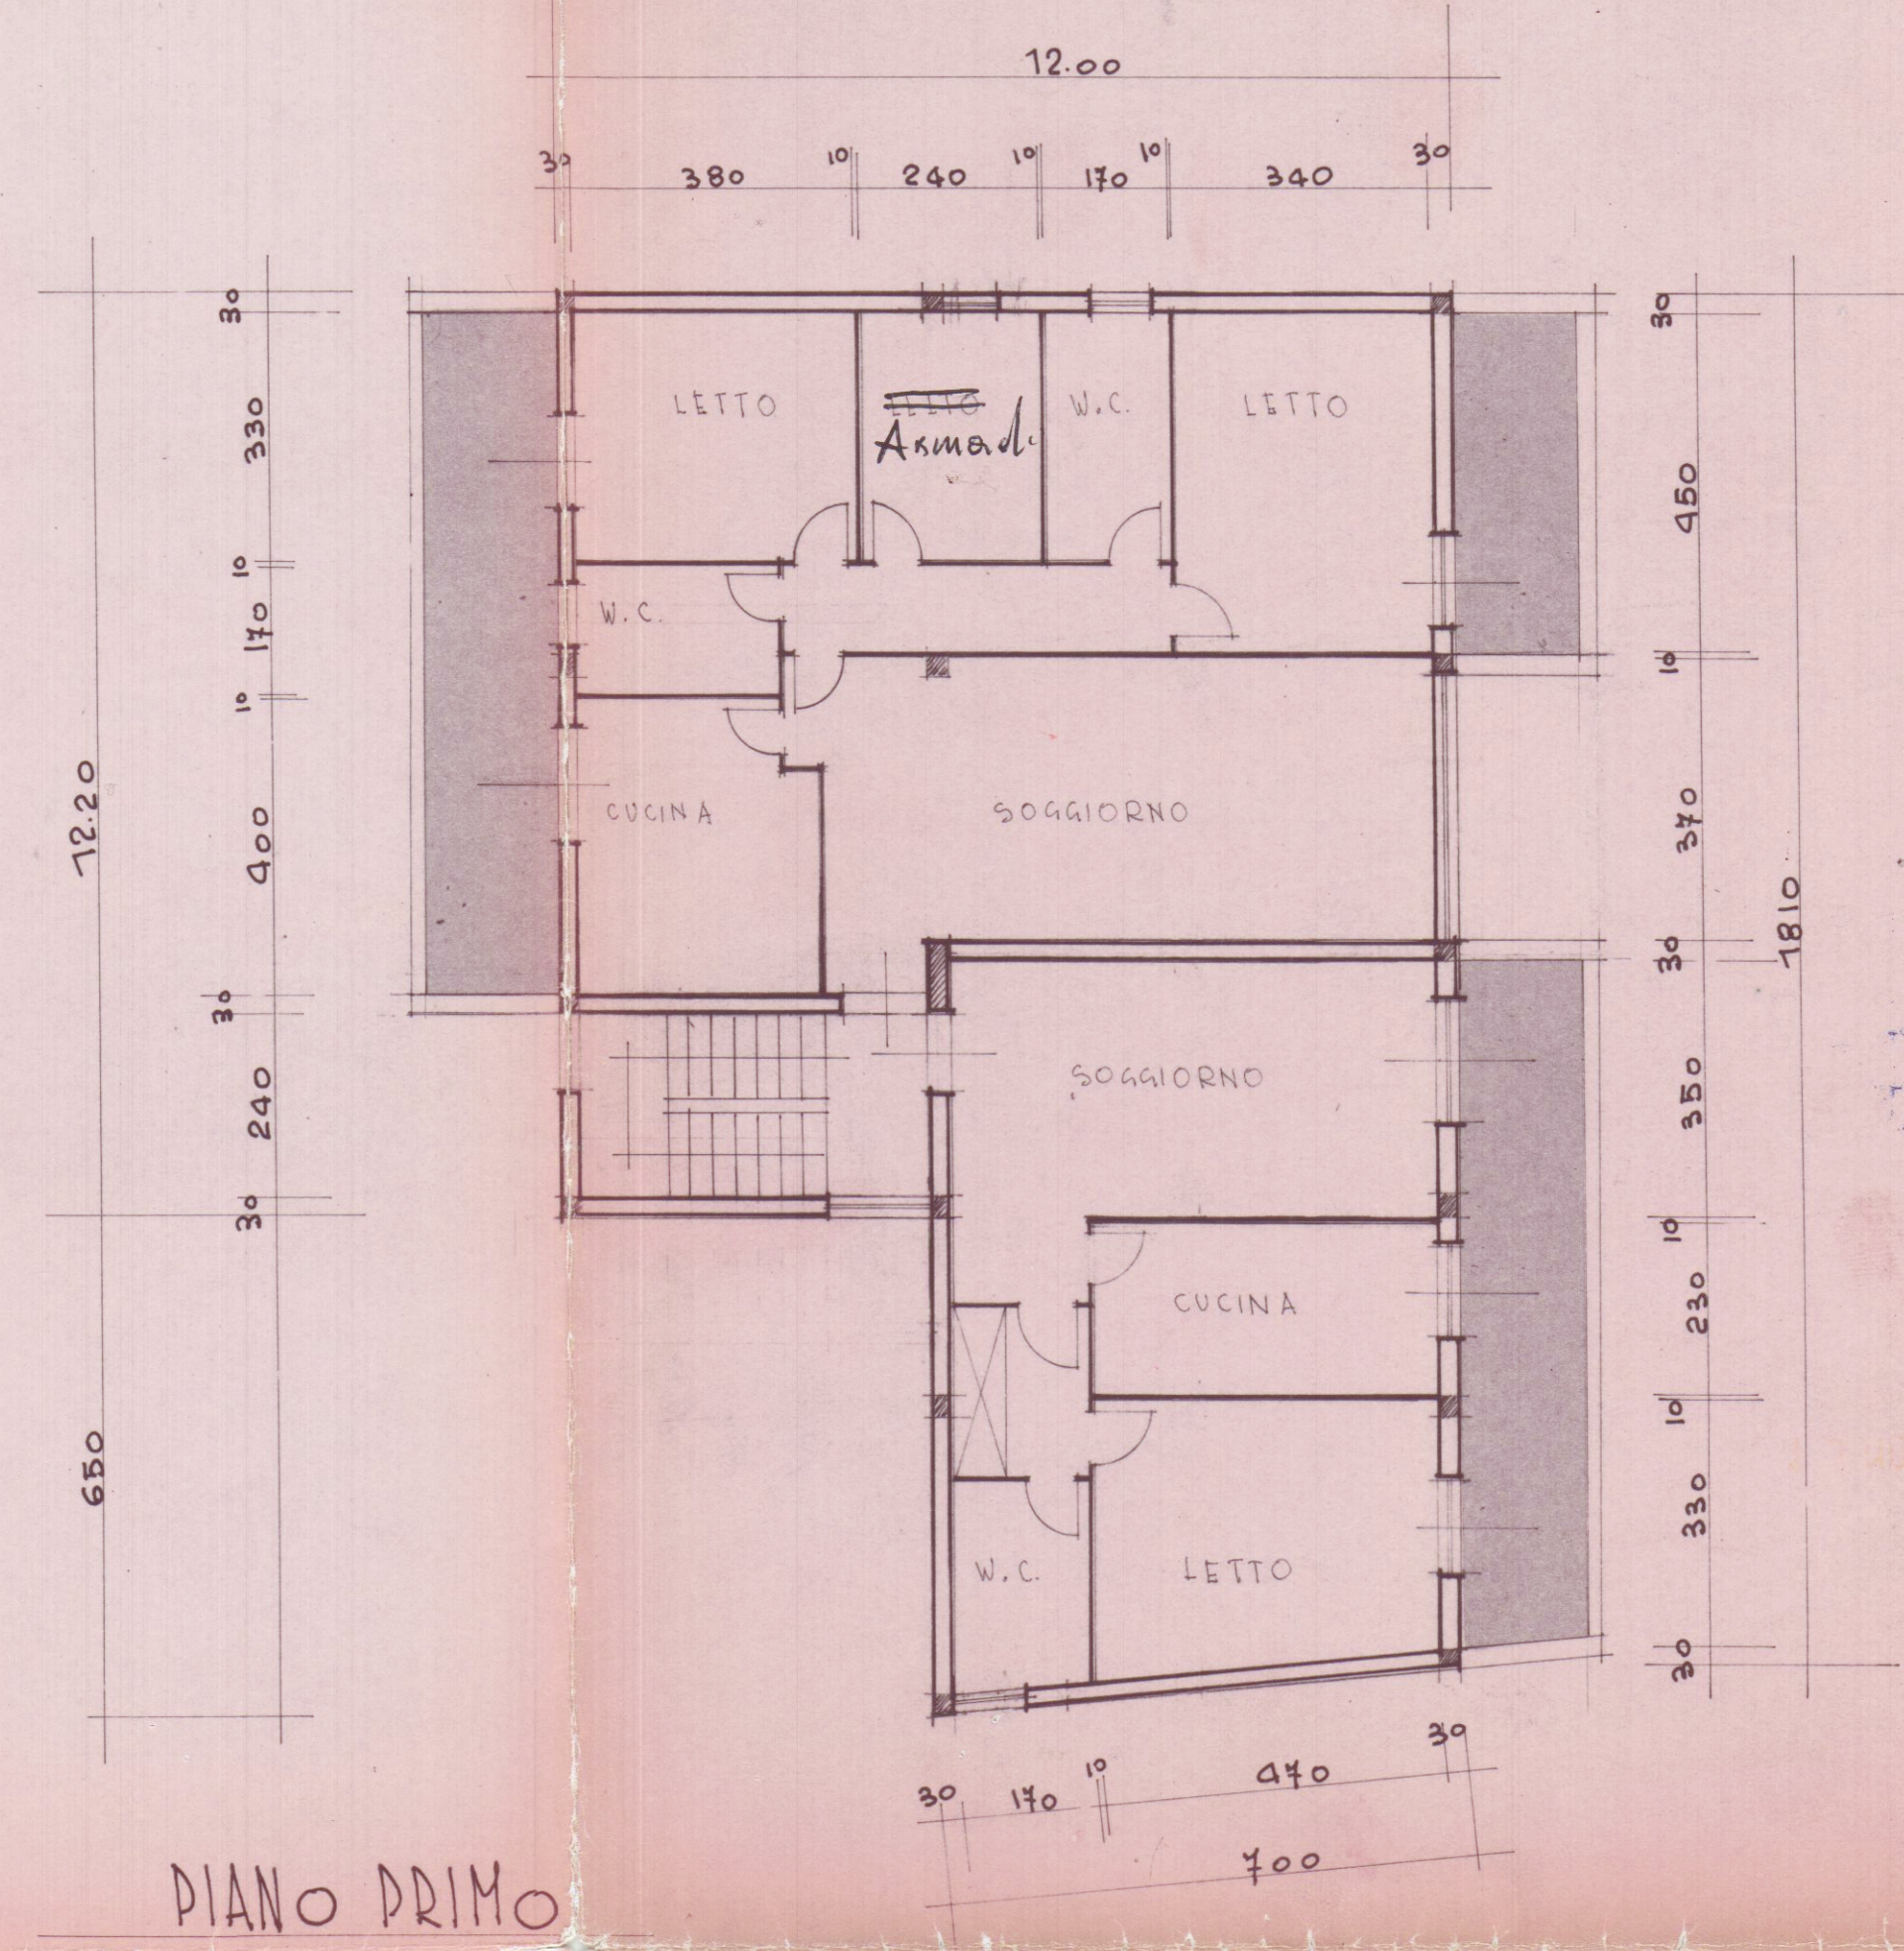
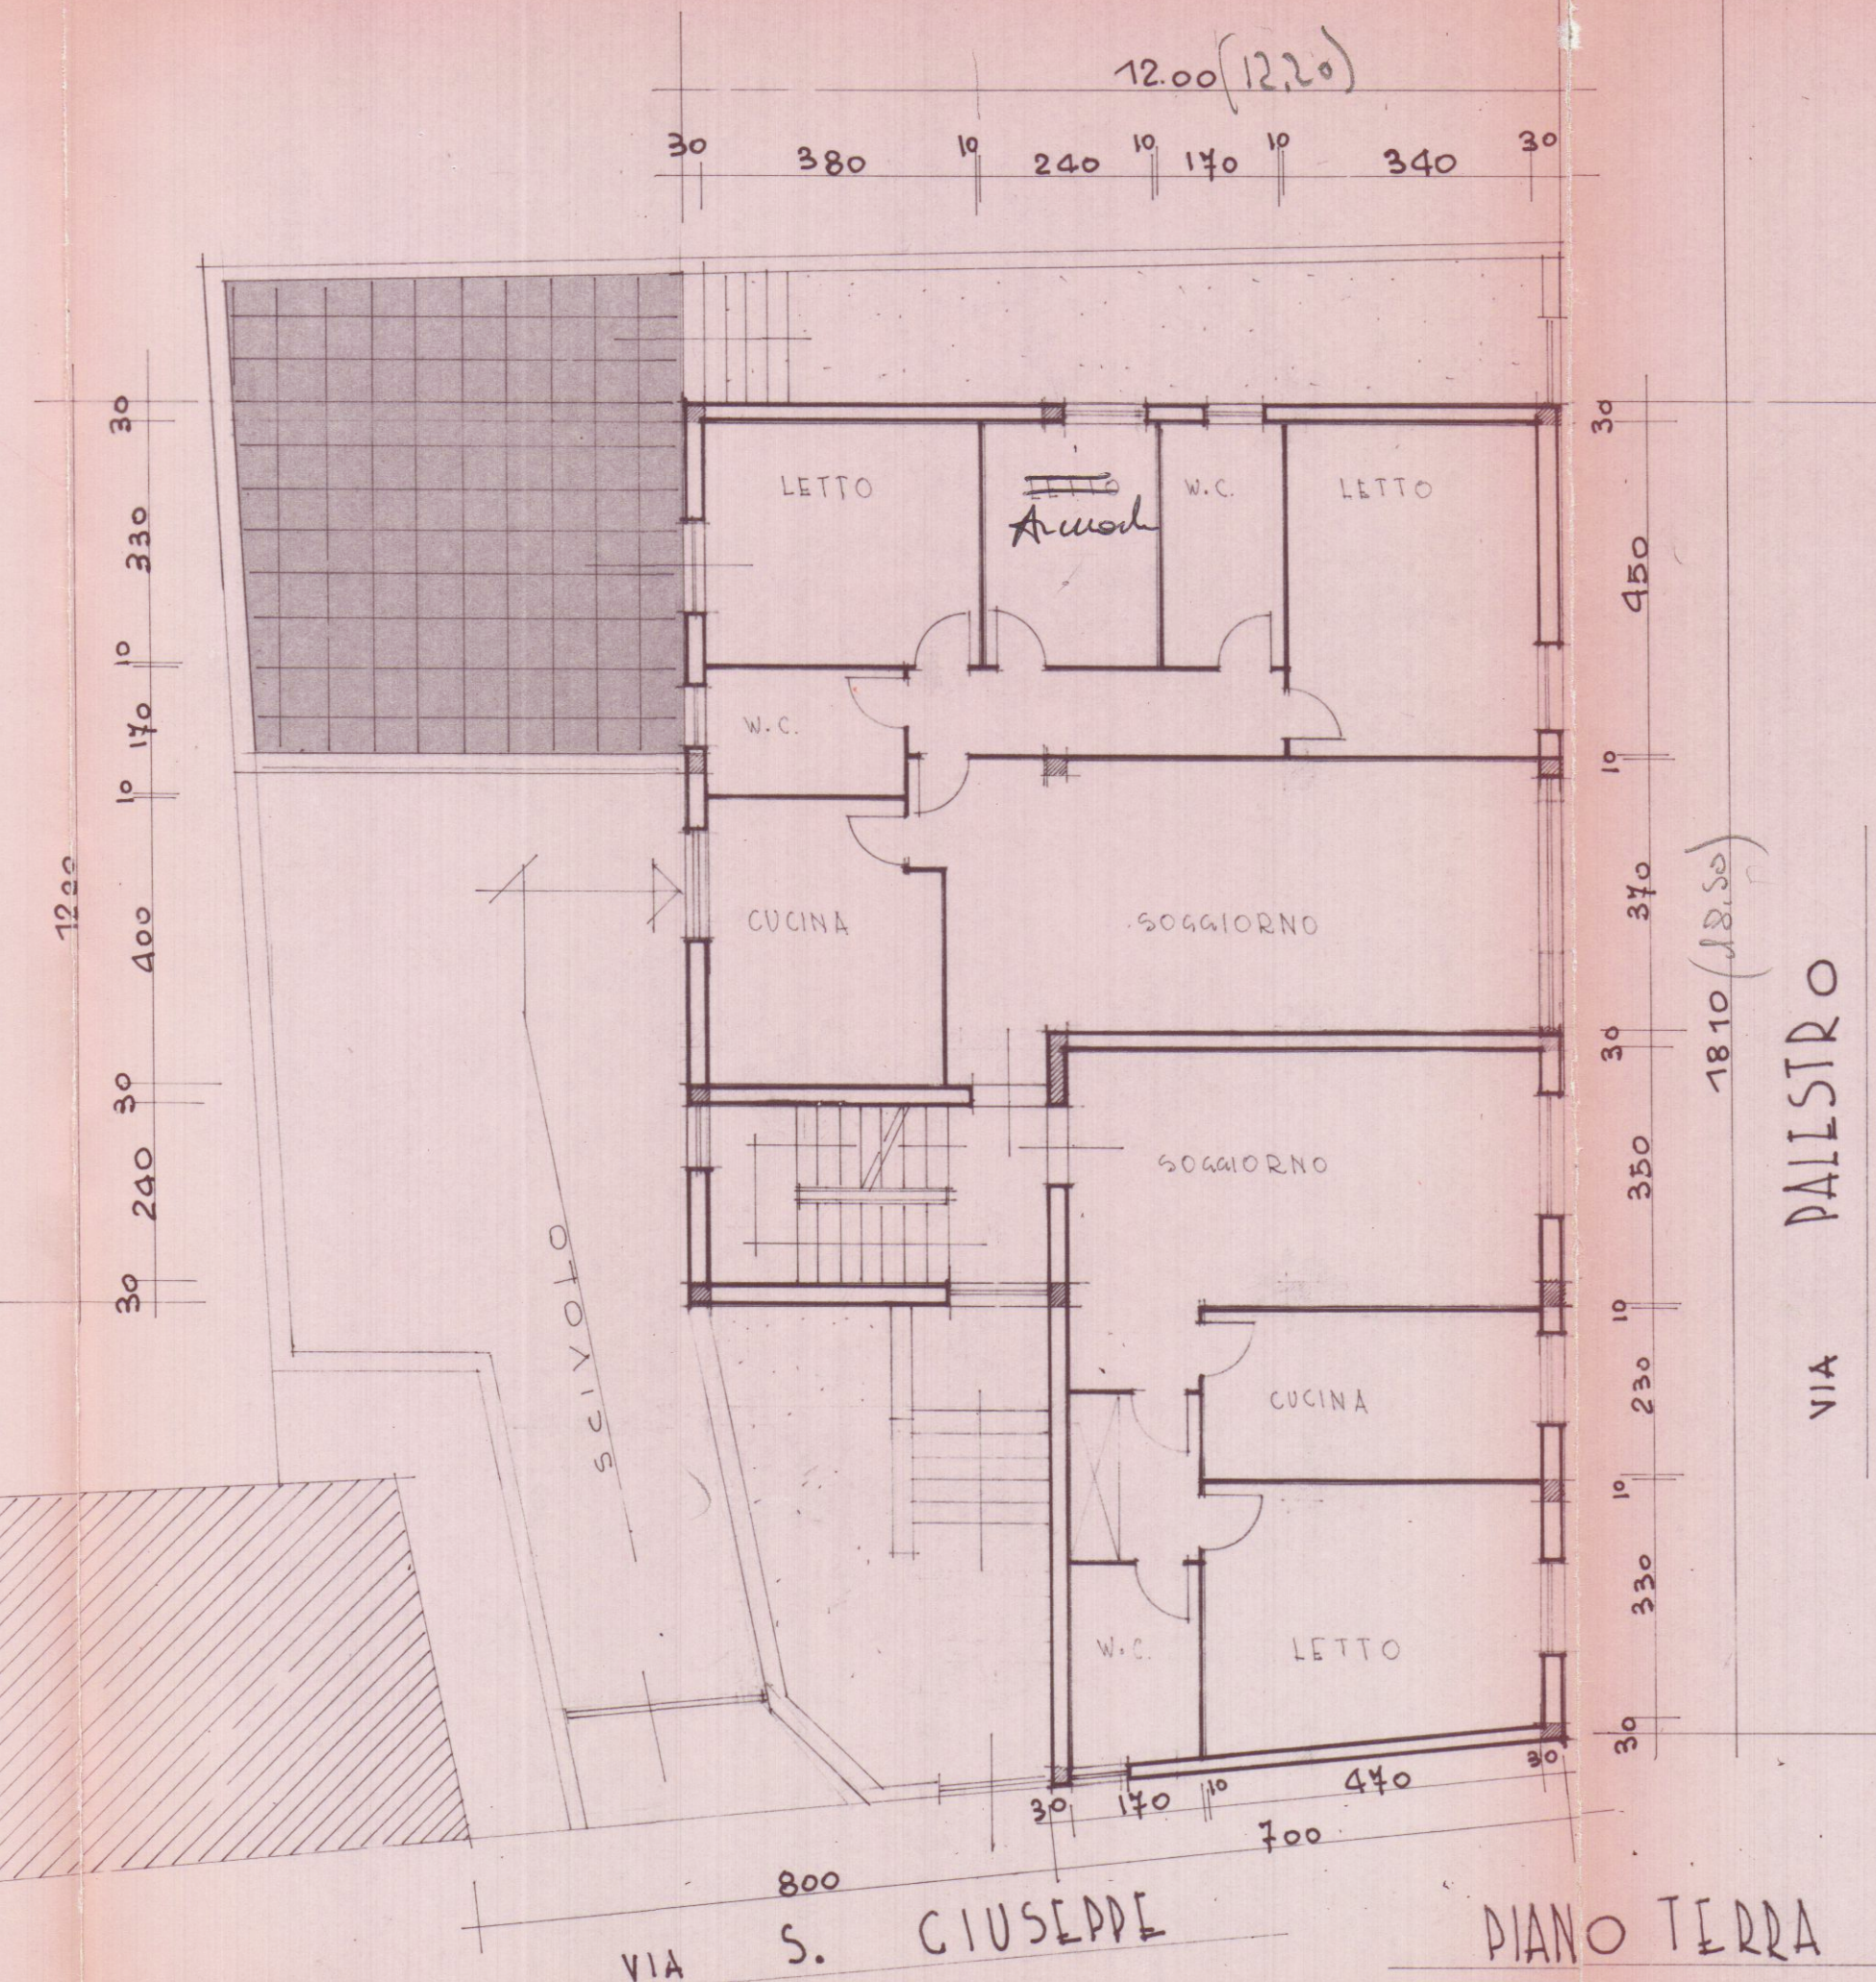
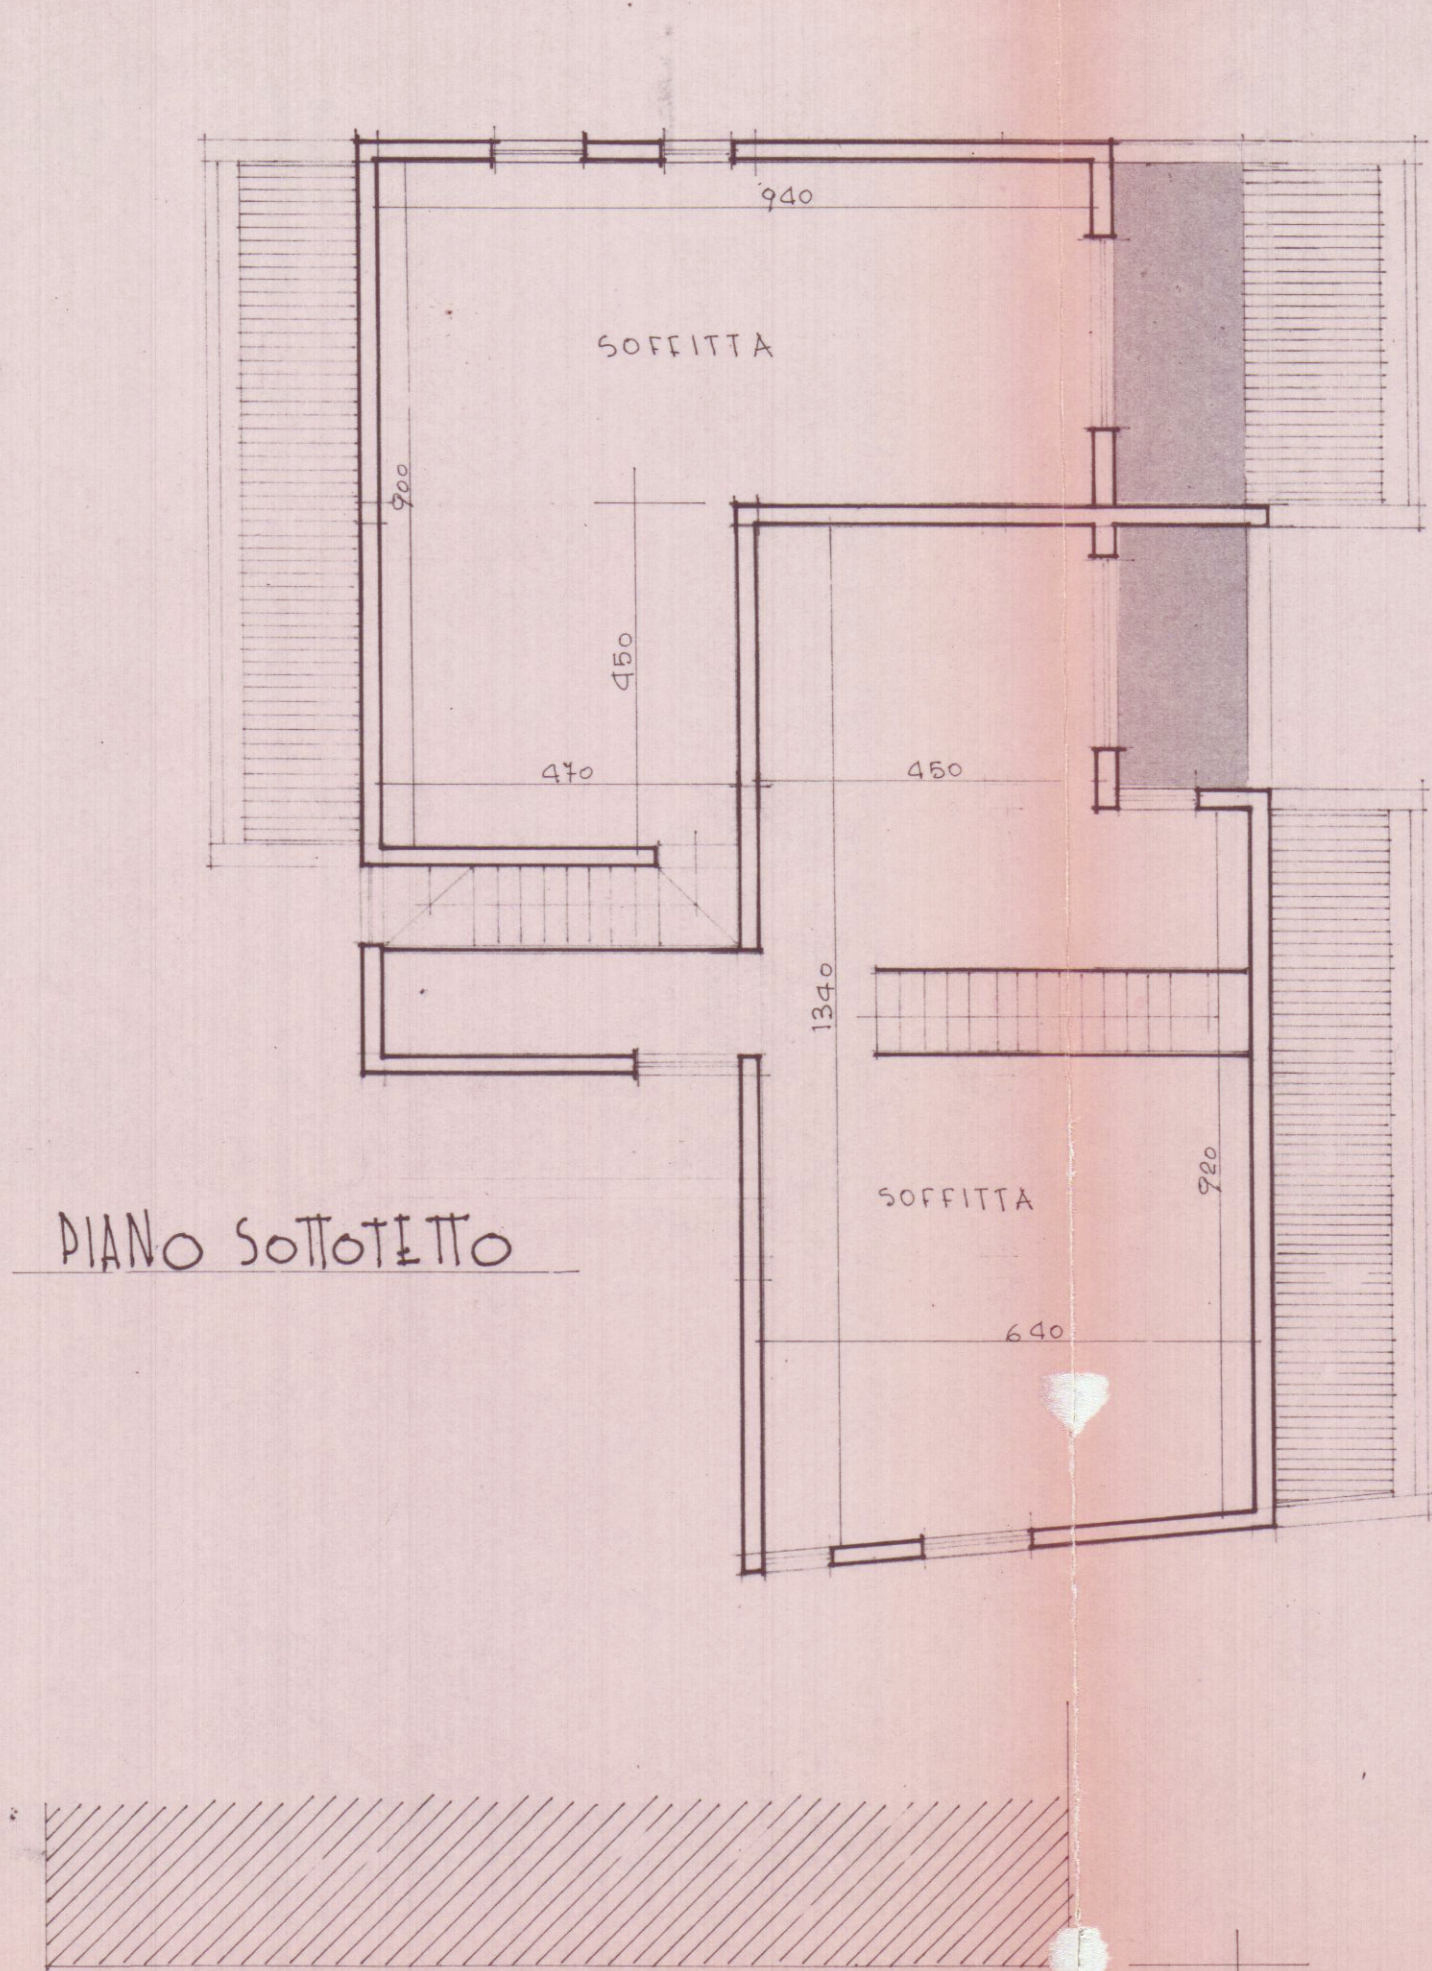
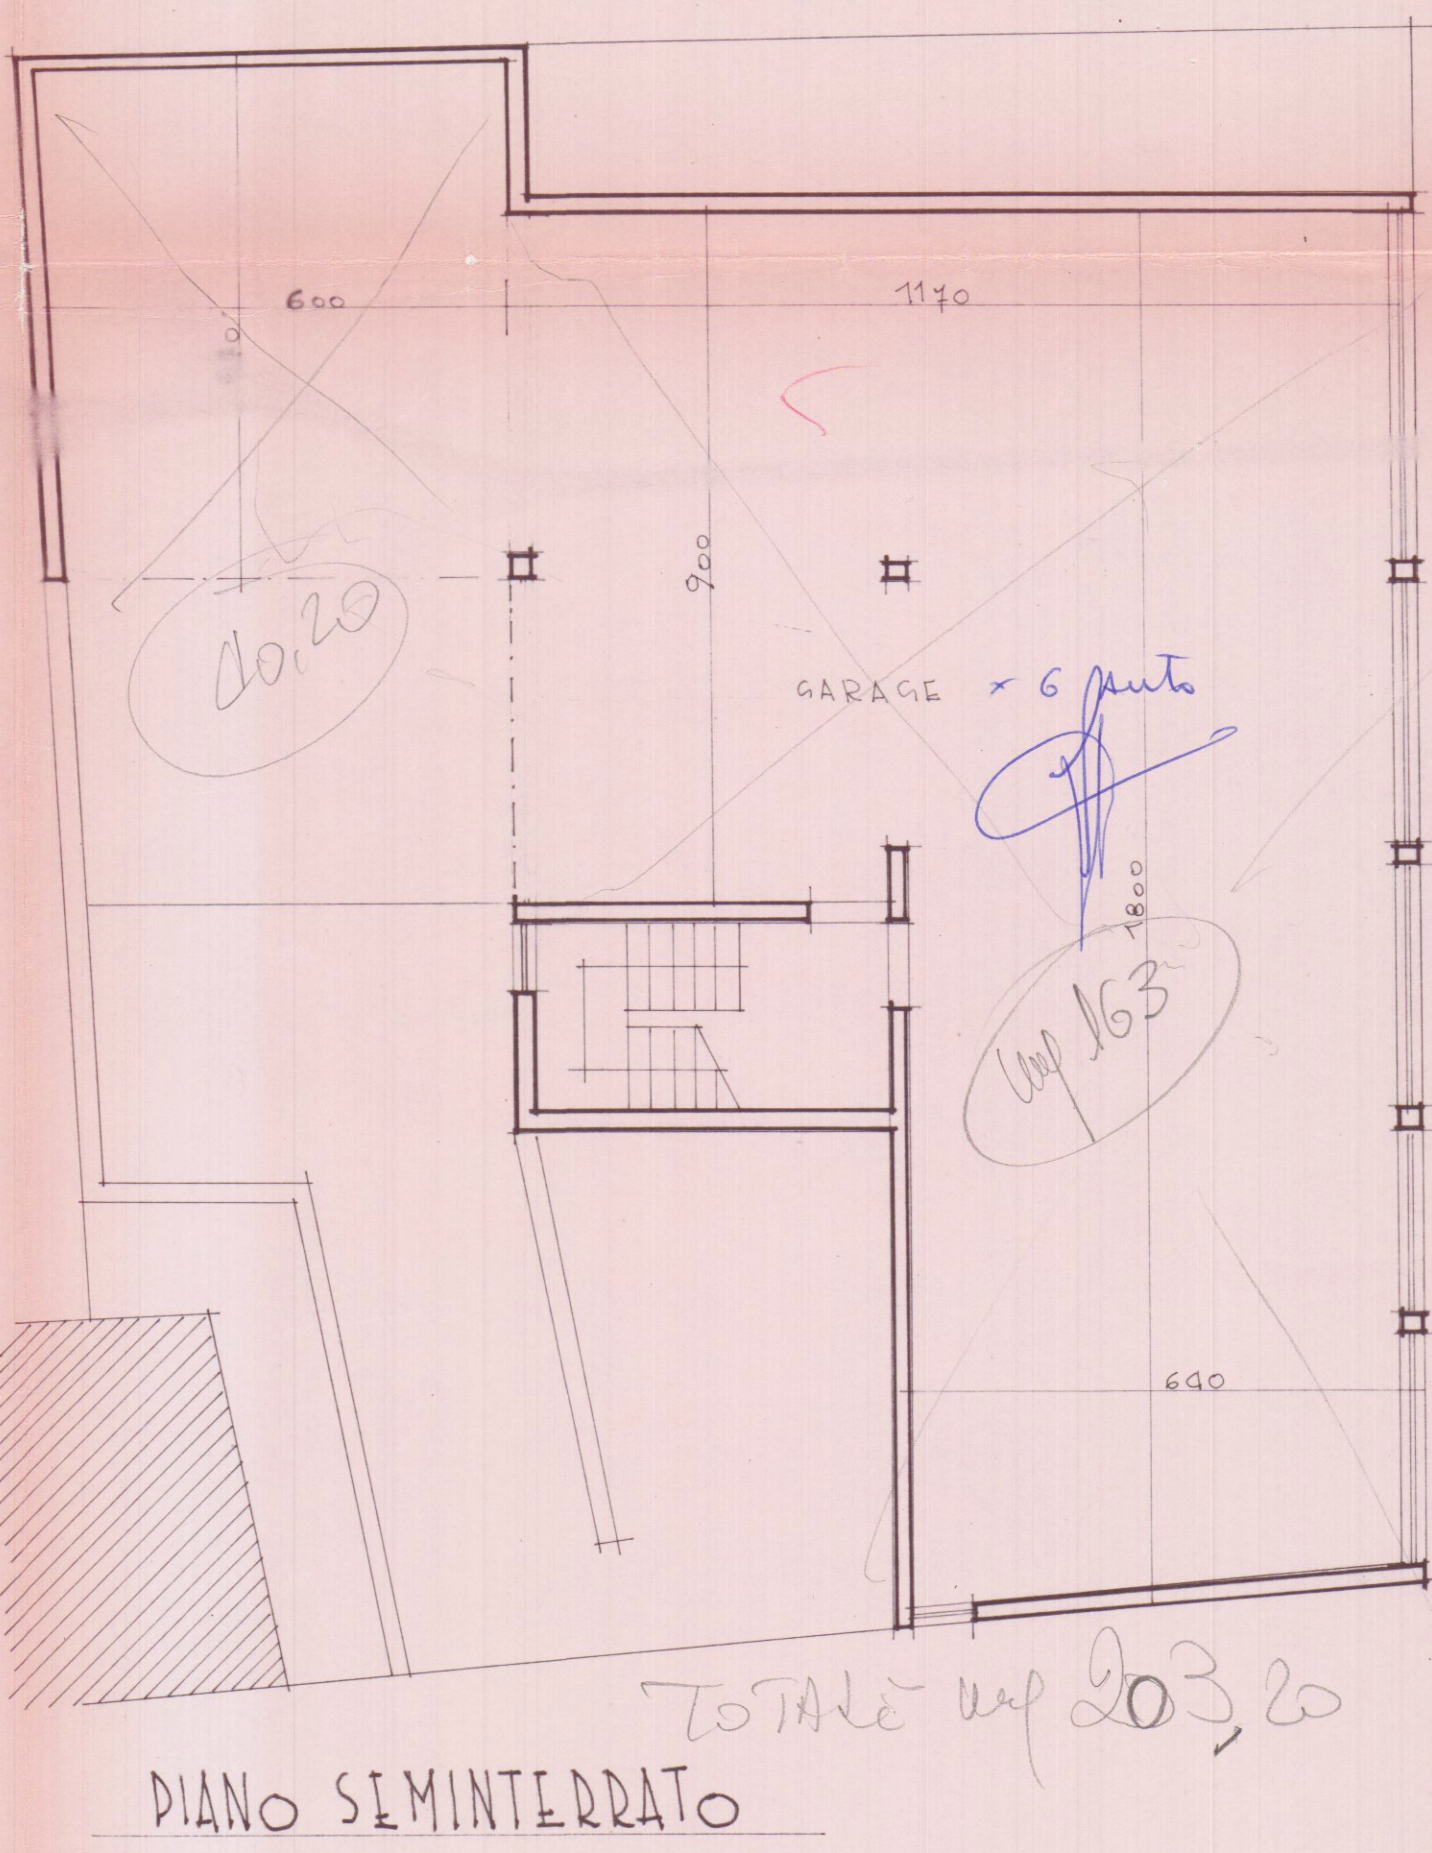


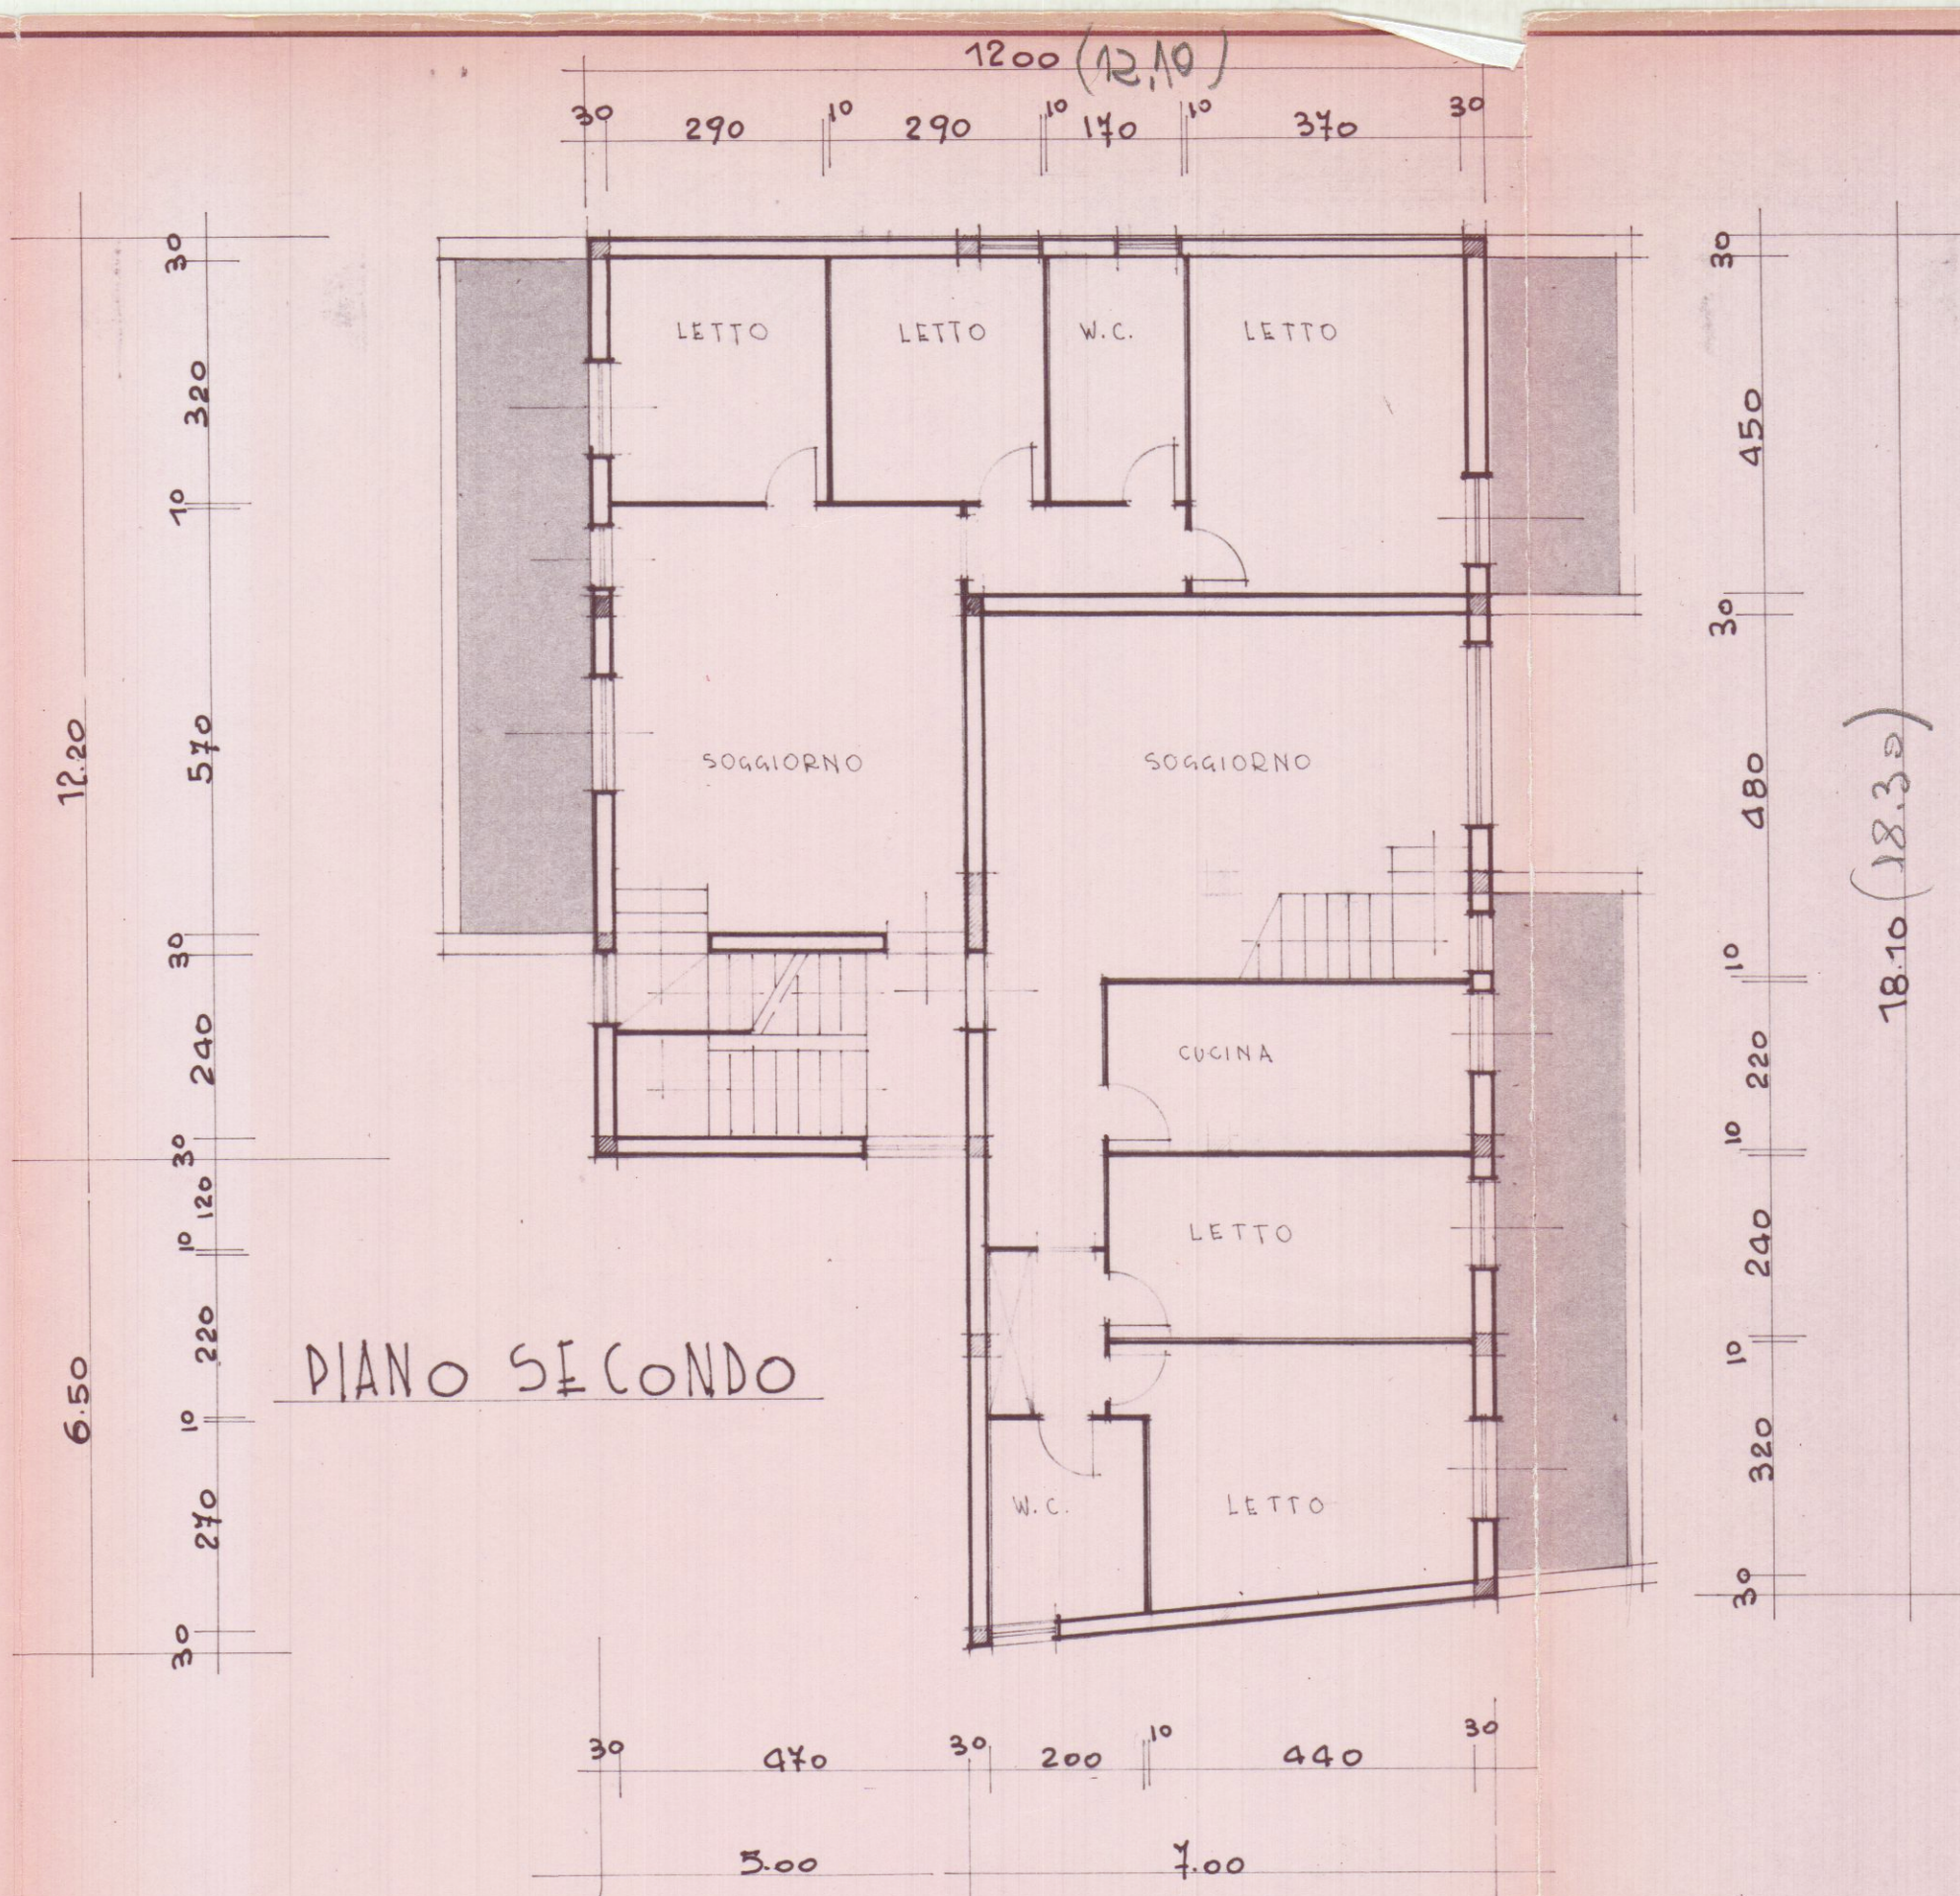

APPROVATO
CONTRASTATO
IL TECNICO

COMMISSIONE INTERCOMUNALE
BENI AMBIENTALI N. 2
Riunione N. 26 del 10.10.91
PARERE FAVOREVOLE
Il Presidente

COMUNE DI CARRARA
Ufficio Urbanistica
Esaminato con esito favorevole
dalla Commissione Edilizia Comunale
nella seduta n. 25 del 10.10.91
IL SINDACO

Approvato dal Sindaco alle condizioni
Indicate nella Concessione Edilizia
N. 283 del 13 NOV. 1992

IL DIRIGENTE 1° DIPARTIMENTO
(Arch. Claudio Variani)



Dot. Ing. FABIO TELARA

COMMITT. SO. PR. IM. A. S.R.L.		RIF.	
OGGETTO PROGETTO DI FABB. USO CIVILE ABITAZIONE		DATA	
DETT.		ESTREM CATAST. Foglio 103	
SCALA 1:100		MAPPA 213	

14 GIU 1991