COMUNE DI CARRARA
PROVINCIA DI MASSA - CARRARA

UNIONE ITALIANA DEL LAVORO

AMPLIAMENTO di immobile con cambio di destinazione per utilizzarlo quale sede provinciale U.I.L. e patronato Ital UIL

IMMOBILE SITO IN CARRARA, VIA ROMA (n°36b) angolo VIA DON MINZONI, distinto al N.C.E.U. al foglio 55 mapp. 767 sub. 7 (P.primo, proprietà U.I.L. MASSA-CARRARA) e sub.8 (P.terra, proprietà Patronato Ital UIL)

IMMOBILE DI RECENTE FORMAZIONE " R3 " (regolamento urbanistico comunale) da destinare ad attività direzionali " e1"

COMMITTENTI:
UNIONE ITALIANA DEL LAVORO di MASSA - CARRARA
Franco GARBATI (Segretario provinciale)
U. I. L. MASSA-CARRARA
ISTITUTO DI TUTELA DI SOSTENTAMENTO LAVORATORI (I.T.A.L.)
Giampiero BONIFAZI (Presidente comm.)

PROGETTO ARCHITETTONICO

N° ELABORATO Arc 02

COMUNE DI CARRARA
U.O. Sportello Unico alle Imprese
APPROVATO
Autorizzazione Unica N° ..... del .....
(ex art.20 del D.P.R. 447/98)
COMUNE DI CARRARA 18 FEB. 2003

PROGETTO E DIREZIONE LAVORI:
architetto G. Cozzani, via Roma 12 CARRARA

PIANTA del Piano primo

(Stato di fatto, Progetto e Confronto)

DATA 21 Gennaio '03 | COD.COMM. UIL/Aprile '02 | SCALA 1:50 - 1:100

N.	DATA	REVISIONE - DESCRIZIONE	SIGLA	N.	DATA	REVISIONE - DESCRIZIONE	SIGLA
5				10			
4	29 nov.'02	Disegni modificati a seguito opere di adeguamento statico	G.C.	9			
3	27 Ag.'02	Disegni integrati da richiesta ITAL/Roma	G.C.	8			
2	Giugno '02	Disegni sanz.sub.richiesta o S.U.A./R.G. art5,6/11/13/14)	G.C.	7			
1	Maggio '02	Disegni con antisc. sala grande richiesta da ufficio	G.C.	6			

STATO DI FATTO
Piano Primo
rapp. 1/100

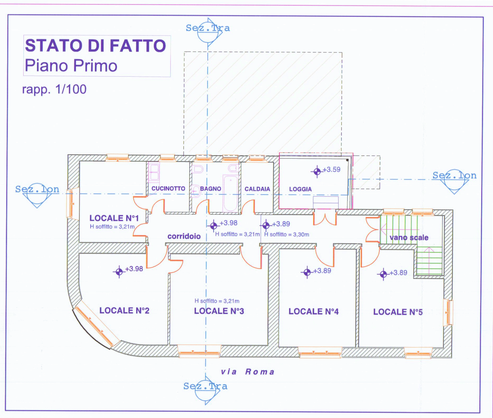

PROGETTO
Piano Primo
rapp. 1/100

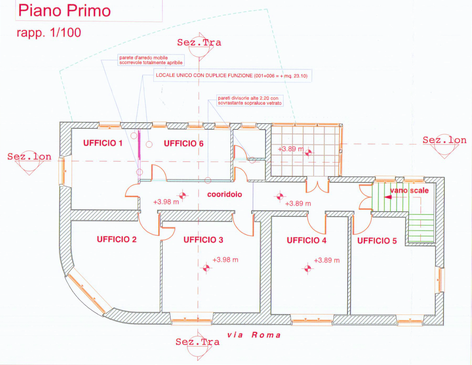

CONFRONTO
Piano Primo
rapp. 1/100

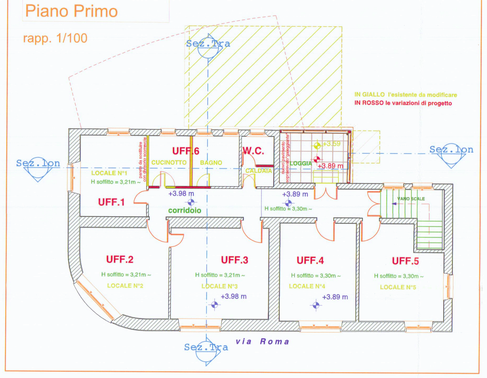

CONFRONTO
Coperture
rapp. 1/100

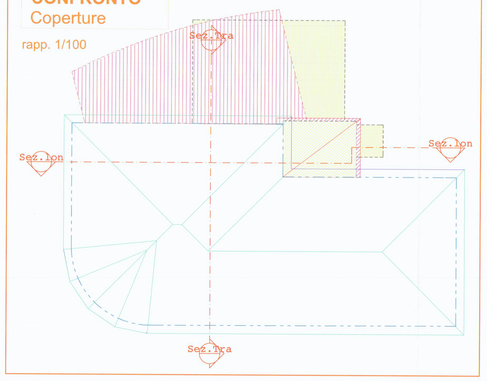

STATO DI FATTO
rapp. 1/50

PIANO PRIMO

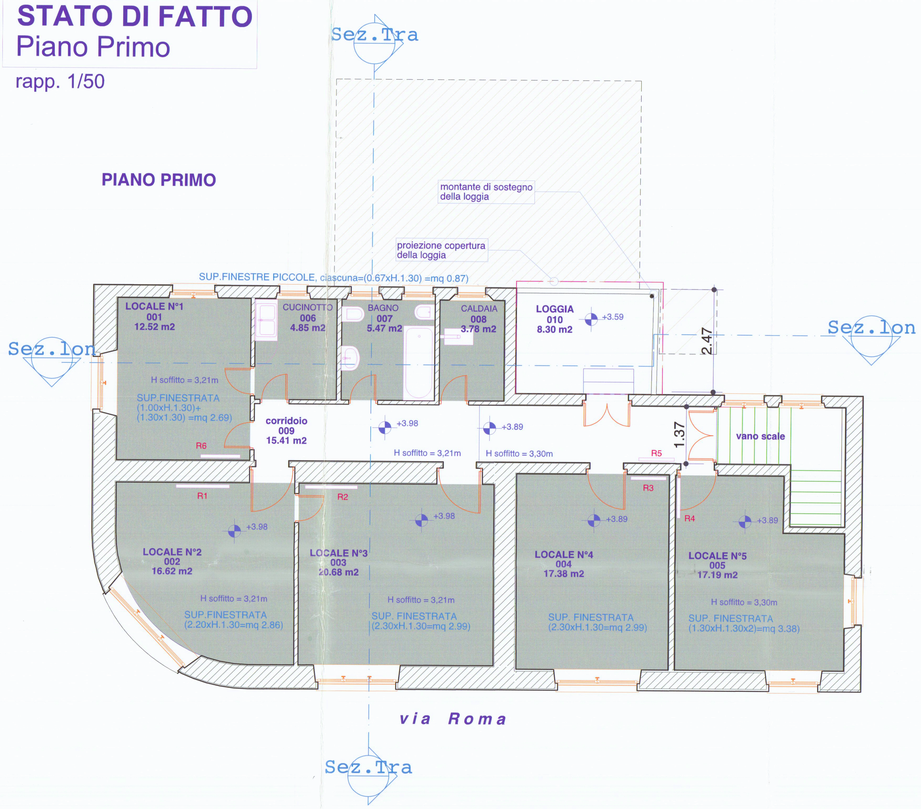

STATO DI FATTO
Coperture
rapp. 1/100

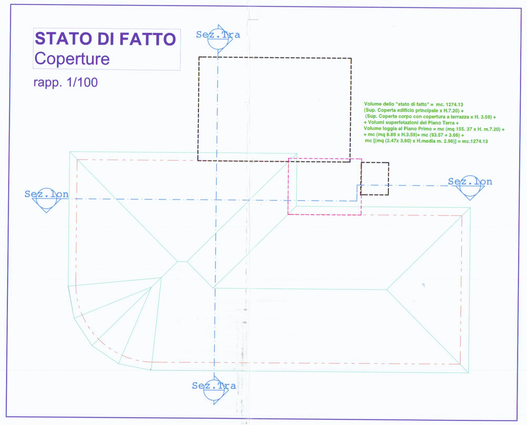

PROGETTO
Coperture
rapp. 1/100

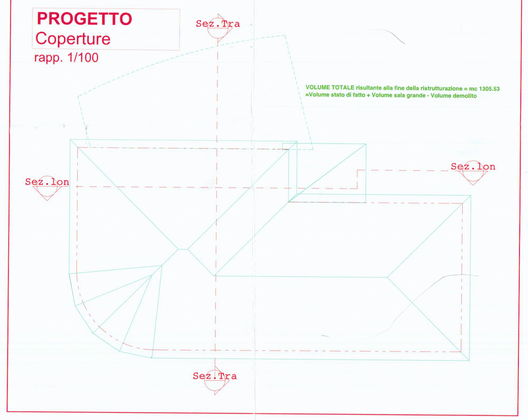

PROGETTO
Piano Primo
rapp. 1/50

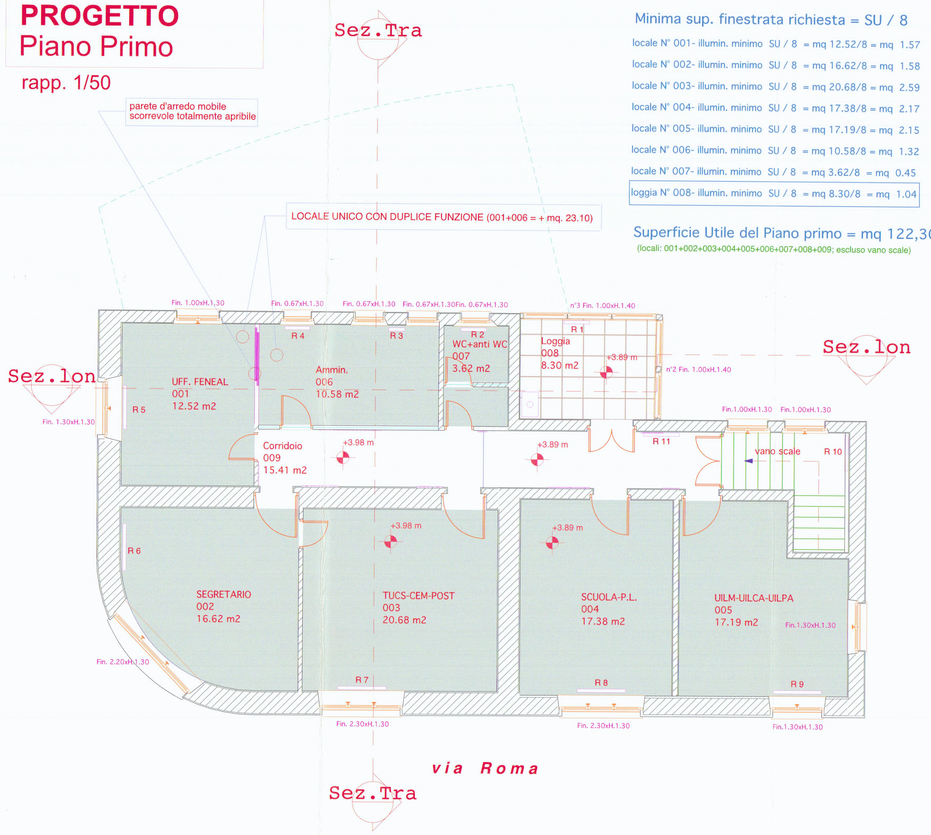

Minima sup. finestrata richiesta = SU / 8

locale N° 001- illumin. minimo SU / 8 = mq 12.52/8 = mq 1.57
locale N° 002- illumin. minimo SU / 8 = mq 16.62/8 = mq 1.58
locale N° 003- illumin. minimo SU / 8 = mq 20.68/8 = mq 2.59
locale N° 004- illumin. minimo SU / 8 = mq 17.38/8 = mq 2.17
locale N° 005- illumin. minimo SU / 8 = mq 17.19/8 = mq 2.15
locale N° 006- illumin. minimo SU / 8 = mq 10.58/8 = mq 1.32
locale N° 007- illumin. minimo SU / 8 = mq 3.62/8 = mq 0.45
loggia N° 008- illumin. minimo SU / 8 = mq 8.30/8 = mq 1.04

Superficie Utile del Piano primo = mq 122,30
(locali: 001+002+003+004+005+006+007+008+009; escluso vano scale)

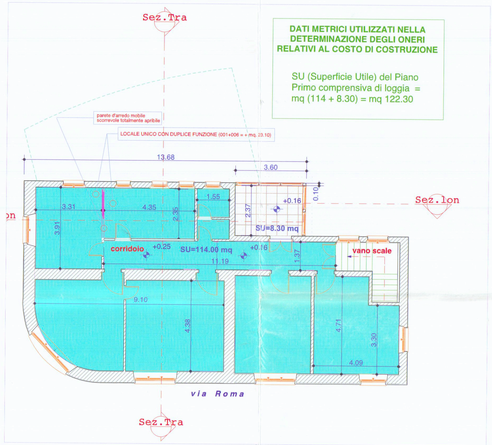

Superfici finestrate e confronto con quantità minima richiesta = SU/8

N°001 = Sup. finestr.= [(1.00 x H.1.30) + (1.30x H.1.30)] = mq 2.69 > SU /8 = 1.57 mq

N°002 = Sup. finestr.= [(2.20 x H.1.30)]= mq 2.86 > SU /8 = 1.58 mq

N°003 = Sup. finestr.= [(2.30 x H.1.30)] = mq 2.99 > SU /8 = 2.59 mq

N°004 = Sup. finestr.= [(2.30 x H.1.30)] = mq 2.99 > SU /8 = 2.17 mq

N°005 = Sup. finestr.= [(1.30 x H.1.30) + (1.30 x H.1.30)] = mq 3.38 > SU /8 = 2.15 mq

N°006 = Sup. finestr.= [(0.67 x H.1.30) + (0.67x H.1.30)] = mq 1.74 > SU /8 = 1.32 mq

N°007*= Sup. finestr.= [(0.67 x H.1.30)] = mq 0.87 > SU /8 = 0.45 mq

N°008 = Sup. finestr.= [(1.00 x H.1.40) x 5] = mq 7.00 > SU /8 = 1.04 mq

N.B.*: la parete tra W.C. e anti W.C. è alta m.2.20 e ha sopraluce vetrato alto 1 m.