

29 GEN 1999

COOPERATIVA EDILIZIA
"IL PROGETTO"
Aut. n.

AZIENDA USL N. 1 DI MASSA E CARRARA
U.O. DI IGIENE PUBBLICA
Ai sensi dell'art. 223 del T.U. L.L. S.S.
si esprime PARERE FAVORILE
23 LUG. 1995
per l'approvazione del presente
progetto.
Il Funzionario Medico

APPROVATO

ARCHITETTI DI MASSA E CARRARA
ARCH. PIUSTO
P. 52

APPROVATO		
Coop. "IL PROGETTO"		
La.de.ma. S.r.l. immobiliare		
Via Sapri, 81 - 19121 La Spezia		
Tel. 0187-770554		
L'Istruttore Tecnico Marchi Gianni Claudio		
OGGETTO:		
Centro Residenziale S. Antonio Lato Ovest - Fabbricato F		
SCHEMI - PLANIMETRIE - PIANTE - PROSPETTI - SEZIONI		
TAVOLE:	DATA:	SCALA DISEGNI:
n. 15	MARZO 1995	1:1000 - 1:500 - 1:100

LA DE MA

Fabbricato 10 LUG 1995

COMUNE DI CARARA
29 GEN. 1999






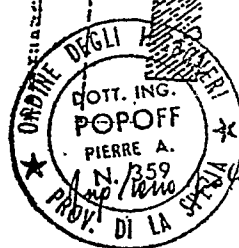


Tavola 1 STRALCIO MAPPA N.C.T. dis. 1:1000
LA.DE.MA. Fabbricato F. M. 1999

COMUNE DI CENTO
29 GEN. 1999

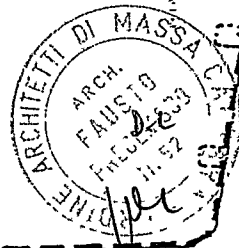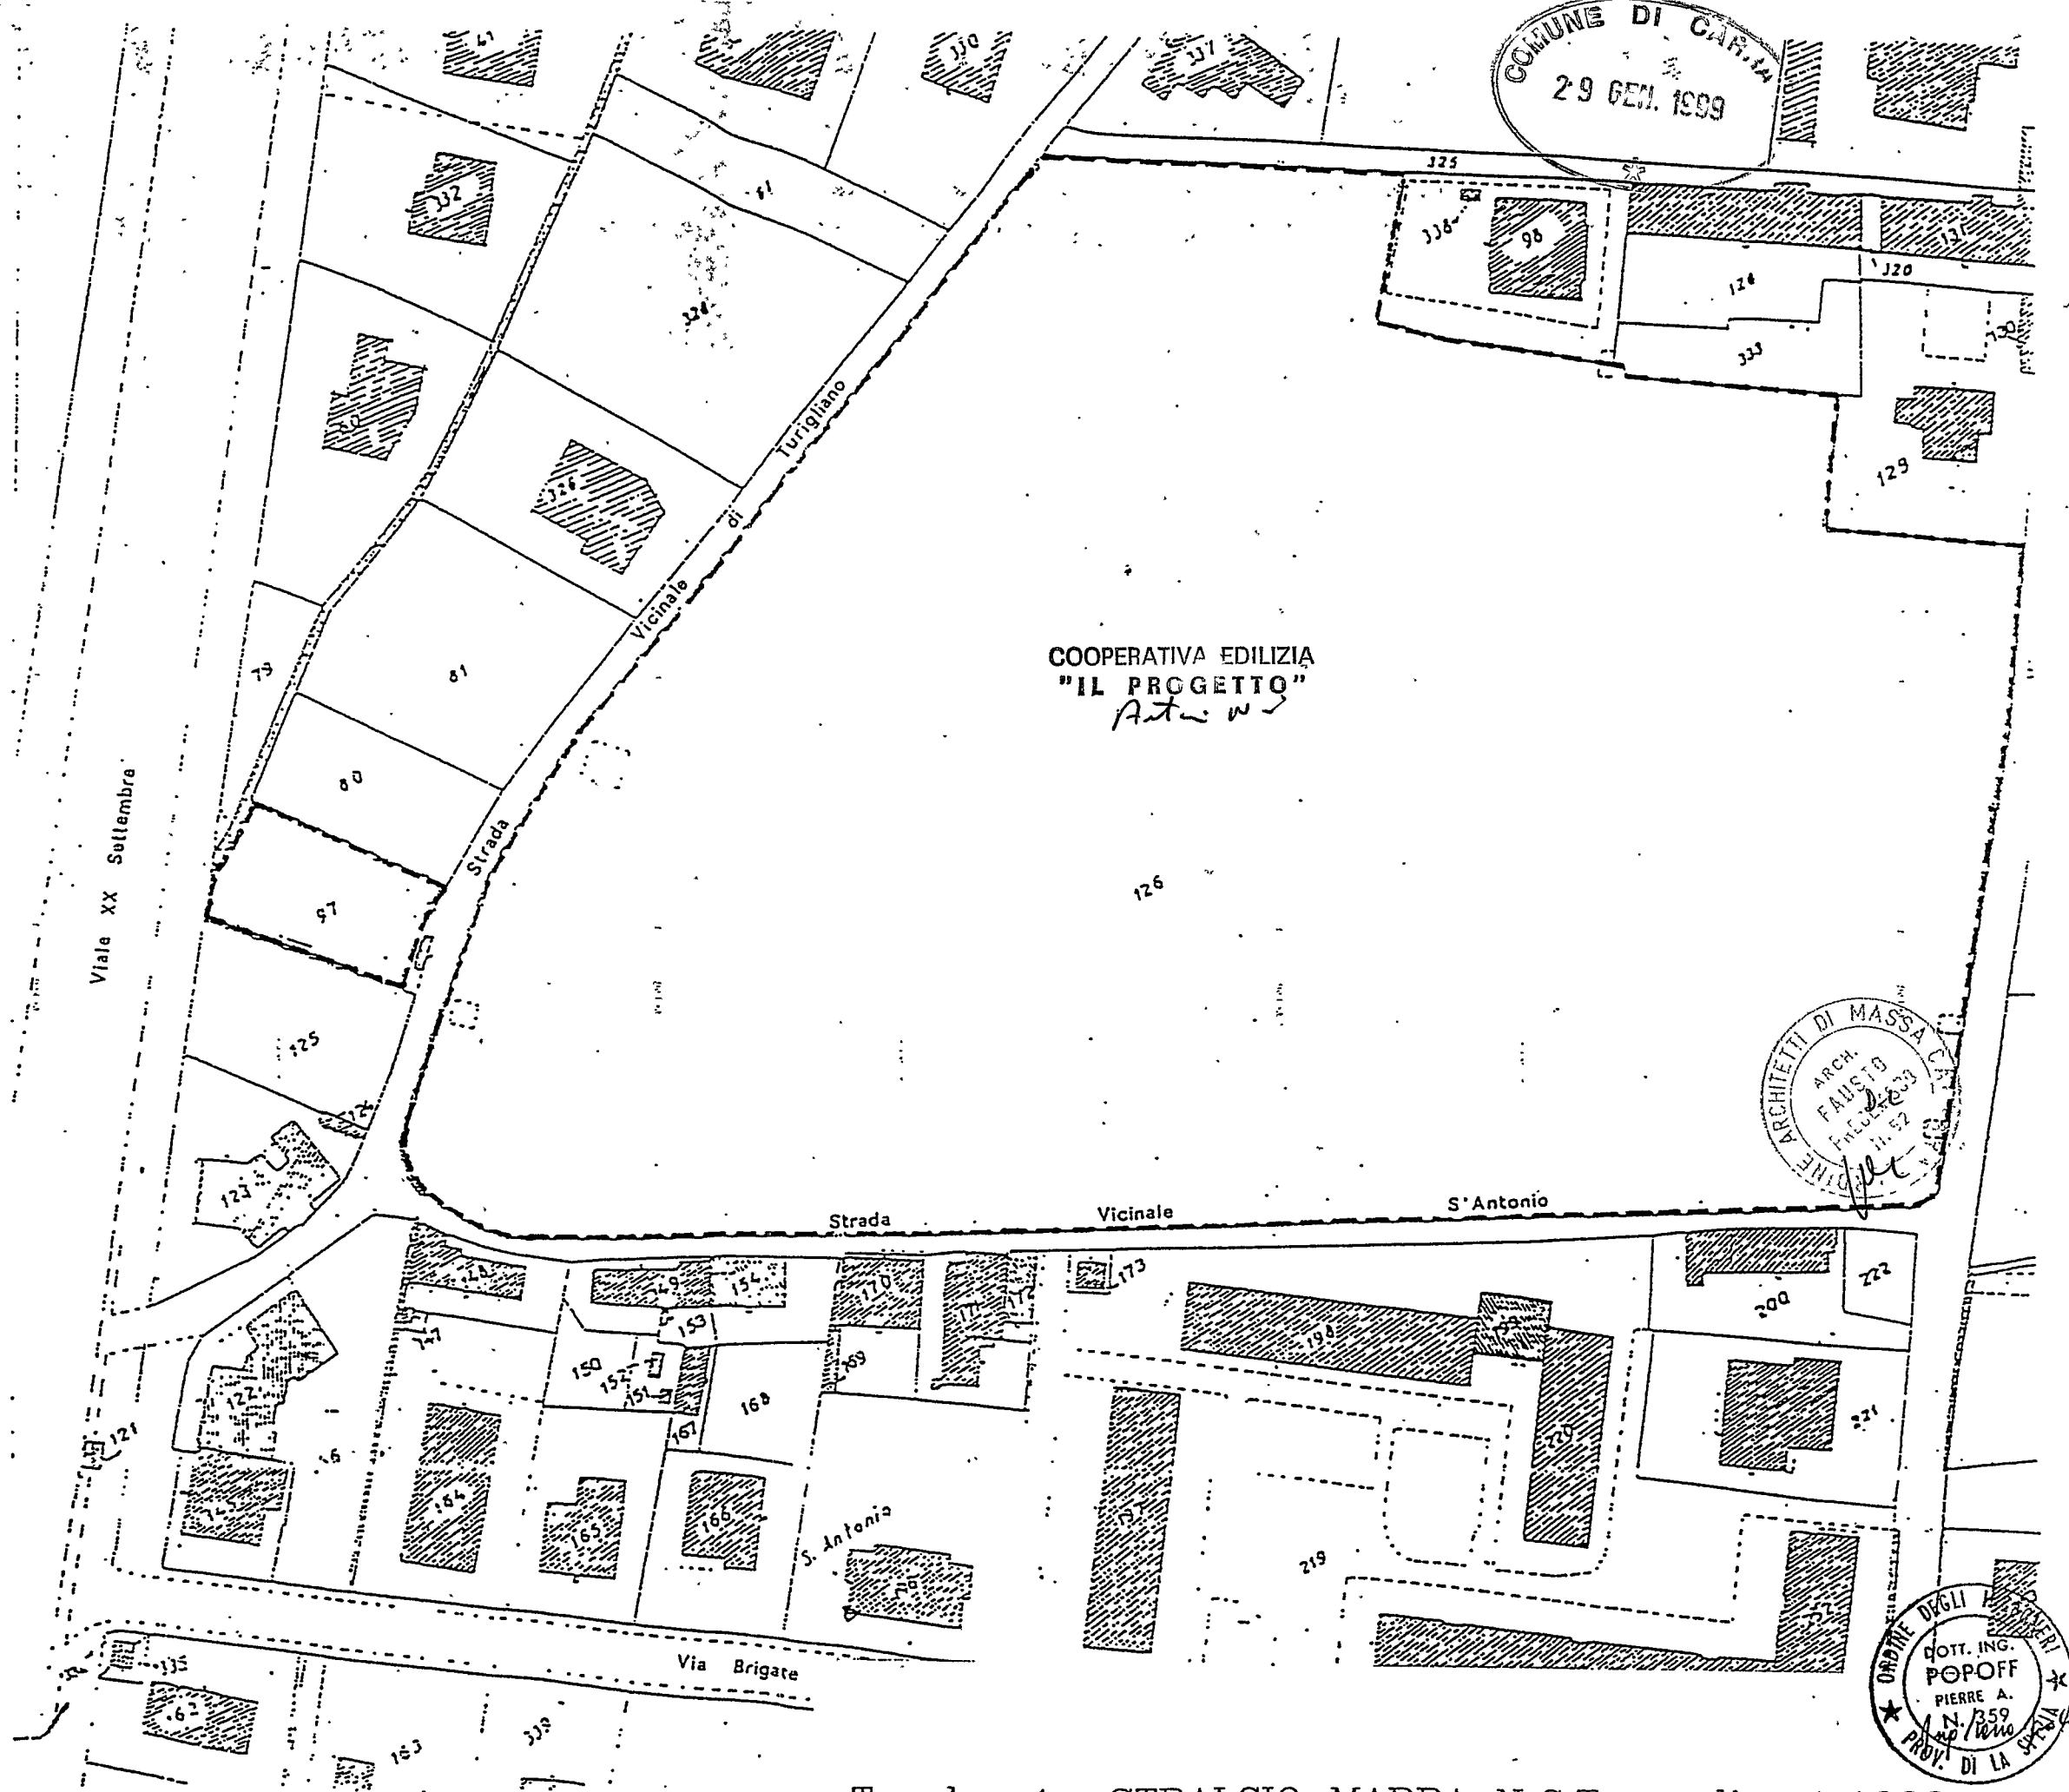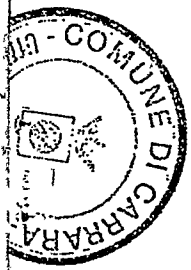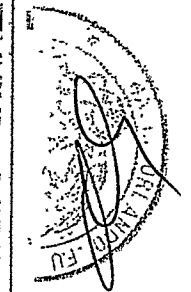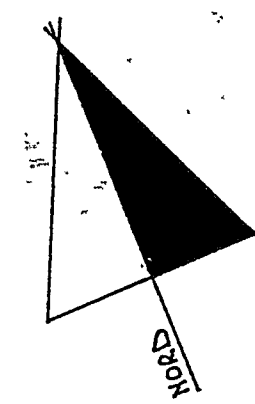

COMUNE DI CARPI


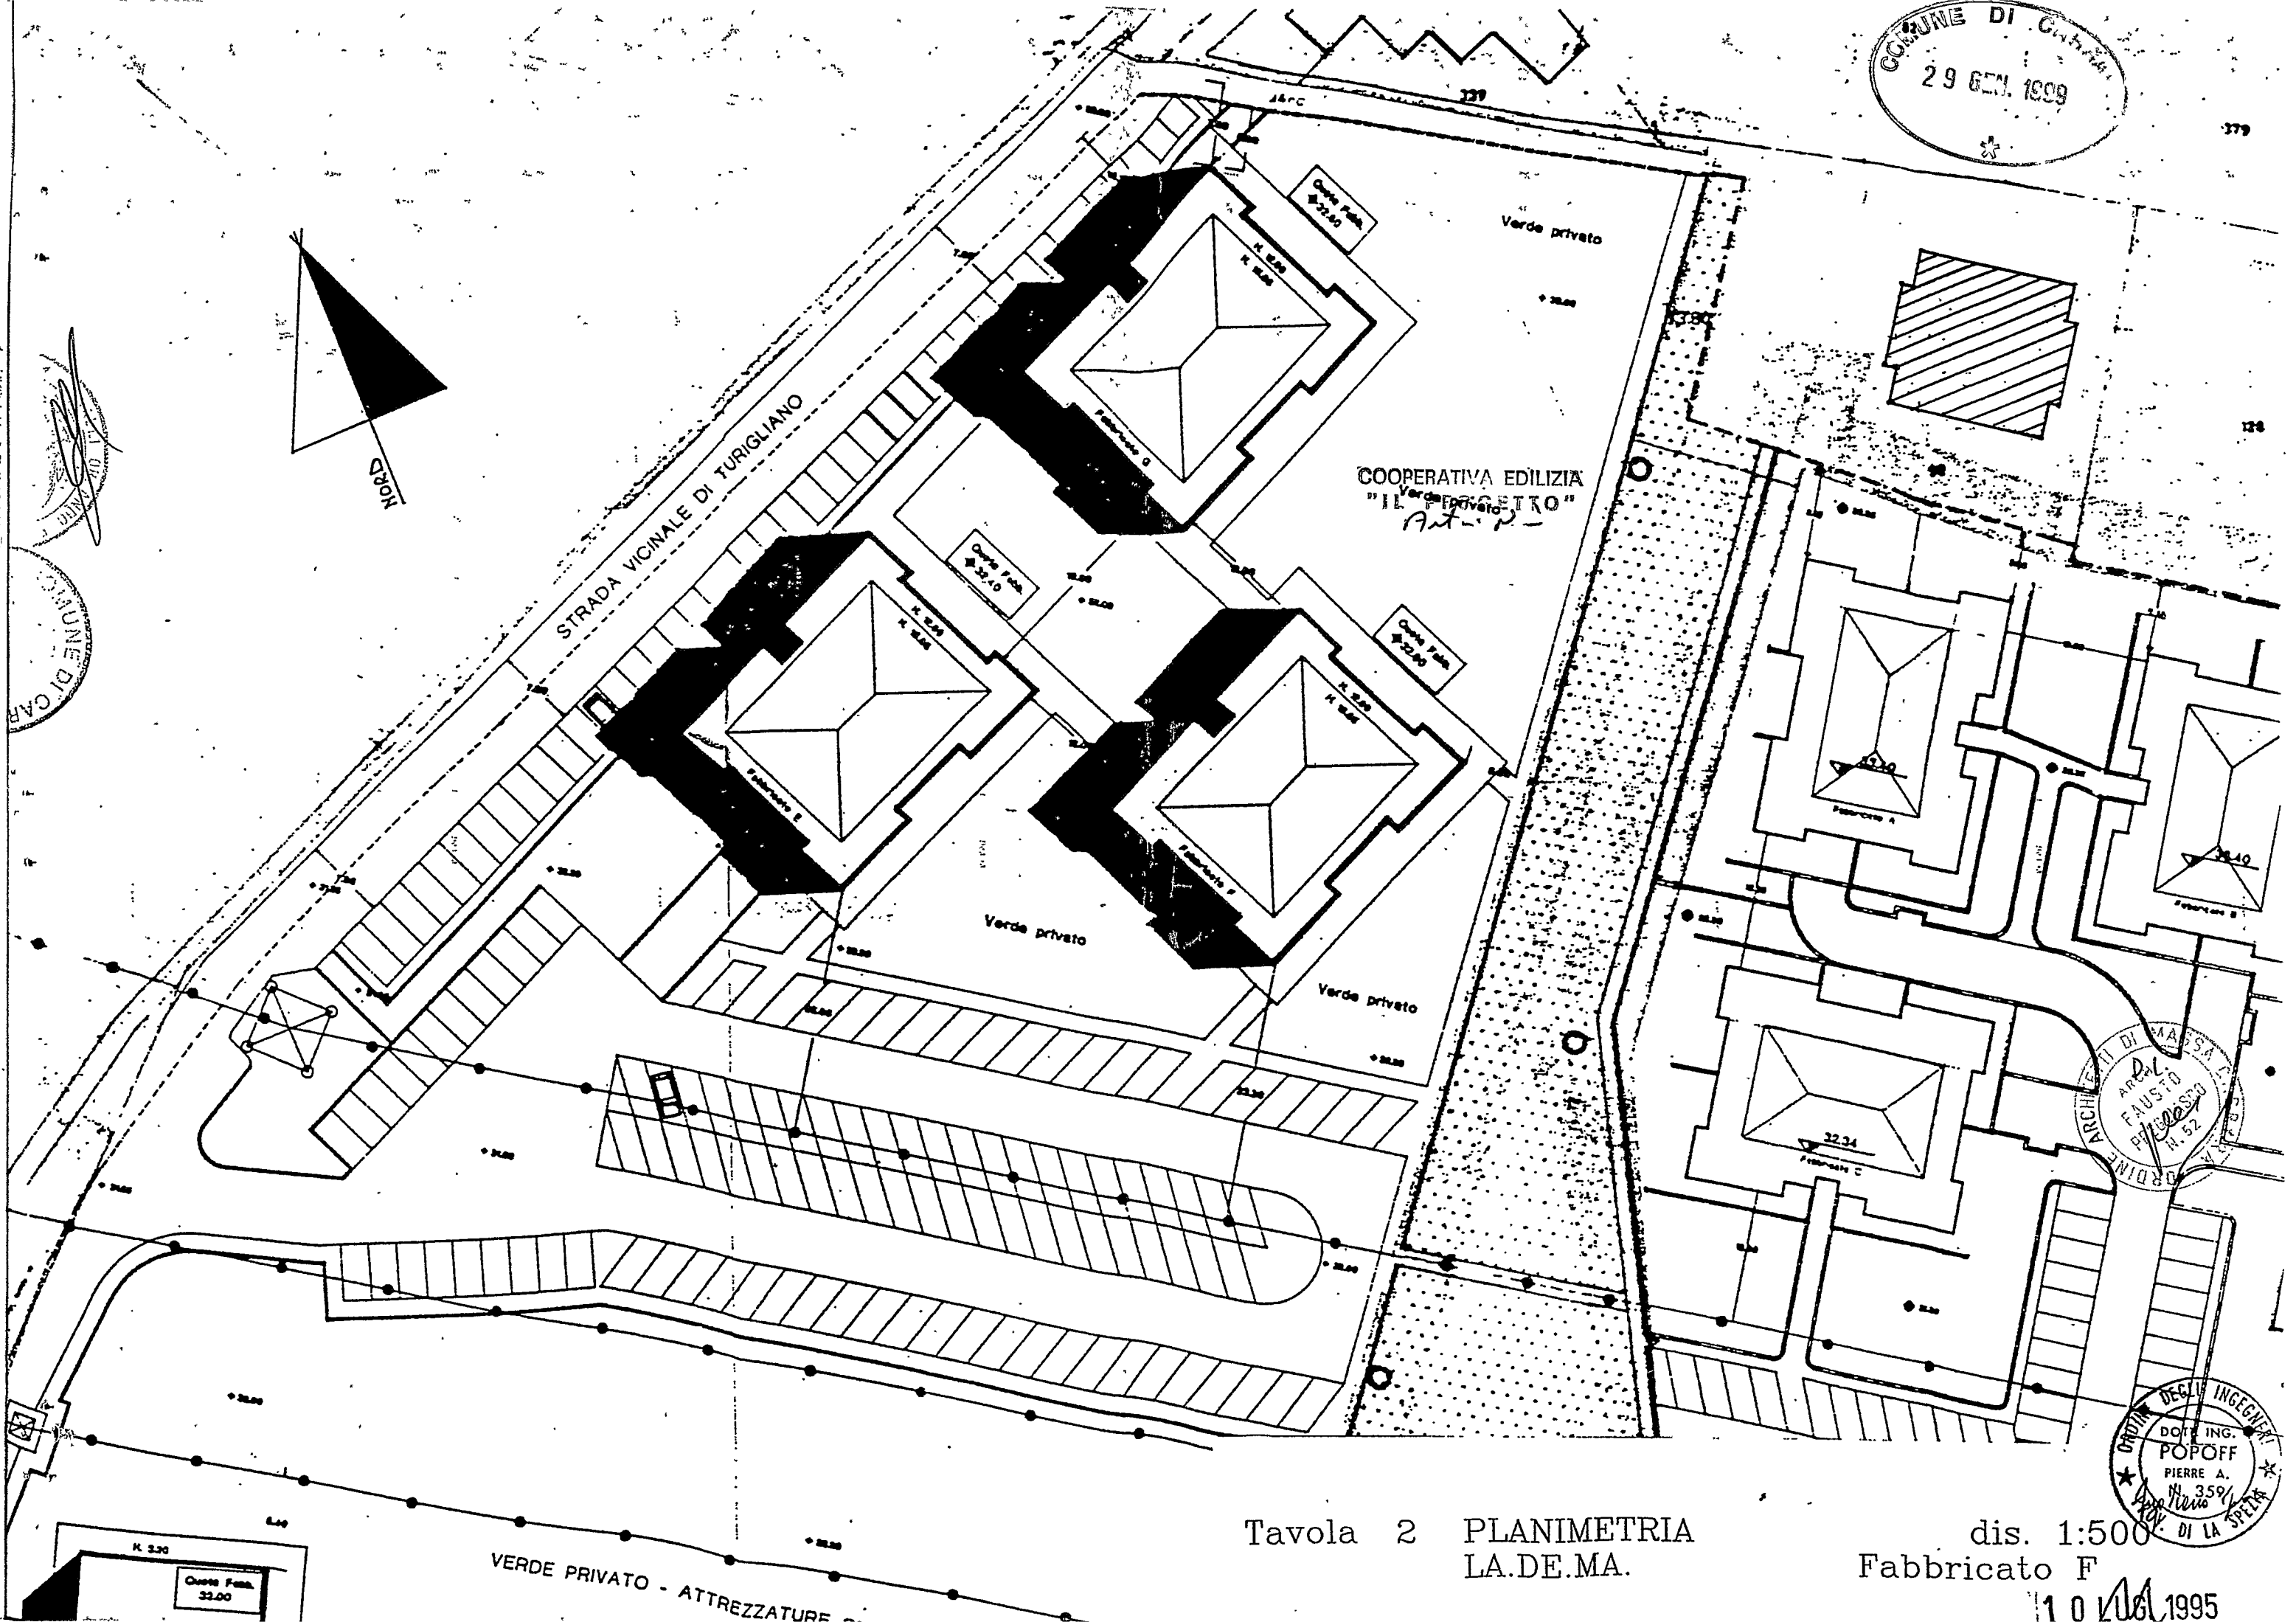


Tavola 2 PLANIMETRIA
LA.DE.MA.

dis. 1:500
Fabbricato F
10/01/1995

ORDINE DEGLI INGEGNERI
DOT. ING.
POPOFF
PIERRE A.
N. 359/
DI LA SPEZIA

COMUNE DI CARRARA
29 GEN. 1999

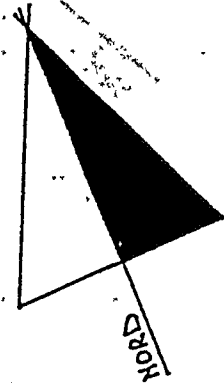

STRADA VICINALE DI TURIGLIANO

Cab. Elett.

Verde privato

Verde privato

Verde privato

Fabbricato A

Fabbricato B

Fabbricato C

COOPERATIVA EDILIZIA
"IL PROGETTO"

ORDINE DEGLI INGEGNERI
DOTT. ING. POPOFF
PIERRE A.
N. 359
PROV. DI LA SPEZIA

Tavola 3 URBANIZZAZIONI
LA.DE.MA.

dis. 1:500
Fabbricato F

11/11/1995

VERDE PRIVATO - ATTREZZATURE SPORTIVE

Quota Fabbr.

32.10

H. 3.20

H. 4.50

+ 32.00

+ 32.30

+ 32.00

+ 32.20

+ 32.30

+ 32.40

+ 31.80

+ 31.80

+ 32.80

10.22

+ 4.00

337

124

P.R.G.C.

COMUNE DI CARRARA



TABELLA SUPERFICI E VOLUMI

PIANO ATTICO

A 1	19,00 m	x	14,25 m	x	1	→	m2	270,75	↓
A 2	3,30 m	x	1,90 m	x	1	→	m2	6,27	↓
							m2	277,02	x m 3,25 → m3 900,32

PIANO TIPO (P. T. - P. 1 - P. 2 - P. 3)


B 1	24,40 m	x	19,15 m	x	1	→	m2	467,26	↓
B 2	8,70 m	x	0,30 m	x	2	→	m2	5,22	↓
B 3	4,70 m	x	0,30 m	x	2	→	m2	2,82	↓
B 4	11,20 m	x	0,80 m	x	2	→	m2	17,92	↓
B 5	4,20 m	x	0,30 m	x	2	→	m2	2,52	↓
							m2	495,74	x m 12,60 → m3 6246,32

TOTALE FUORI-TERRA m3 7146,64


PIANO TERRA (PORTICATO)

P1	29.00 m	x	2.00 m	x	2	=	m2	116.00
P2	7.60 m	x	0.30 m	x	1	=	m2	2.28
P3	20.25 m	x	2.00 m	x	2	=	m2	81.00
P4	10.25 m	x	0.30 m	x	2	=	m2	3.08
P5	2.60 m	x	0.80 m	x	1	=	m2	2.08

TOTALE m2 204.44 x m 3.10 = 633.76 m3

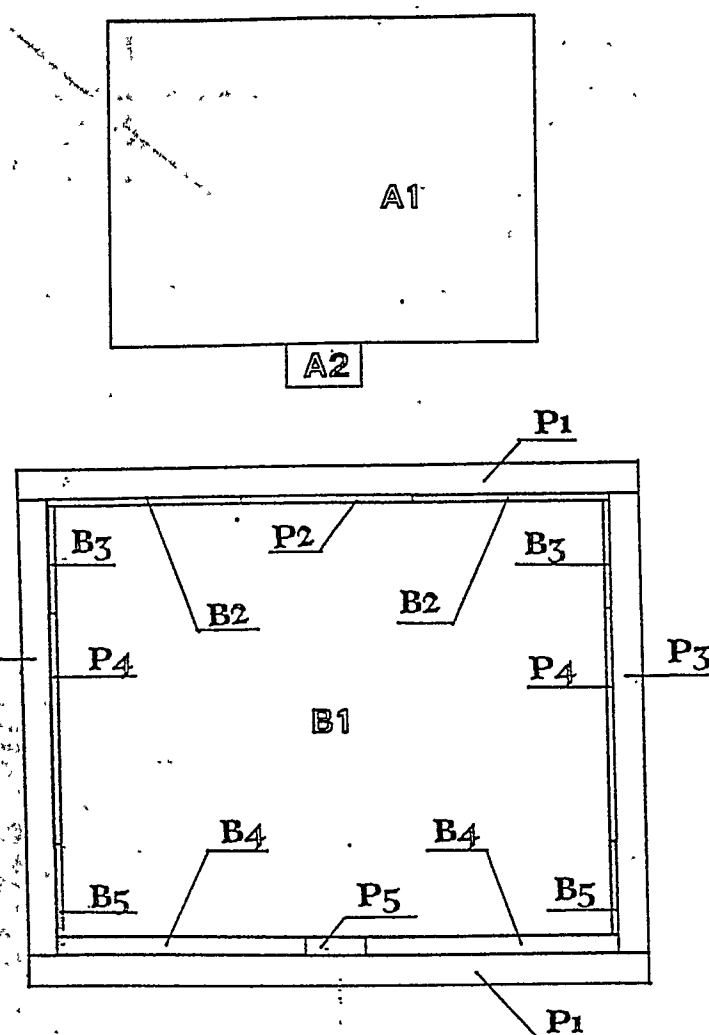

COMUNE DI CARRARA
29 GEN. 1999

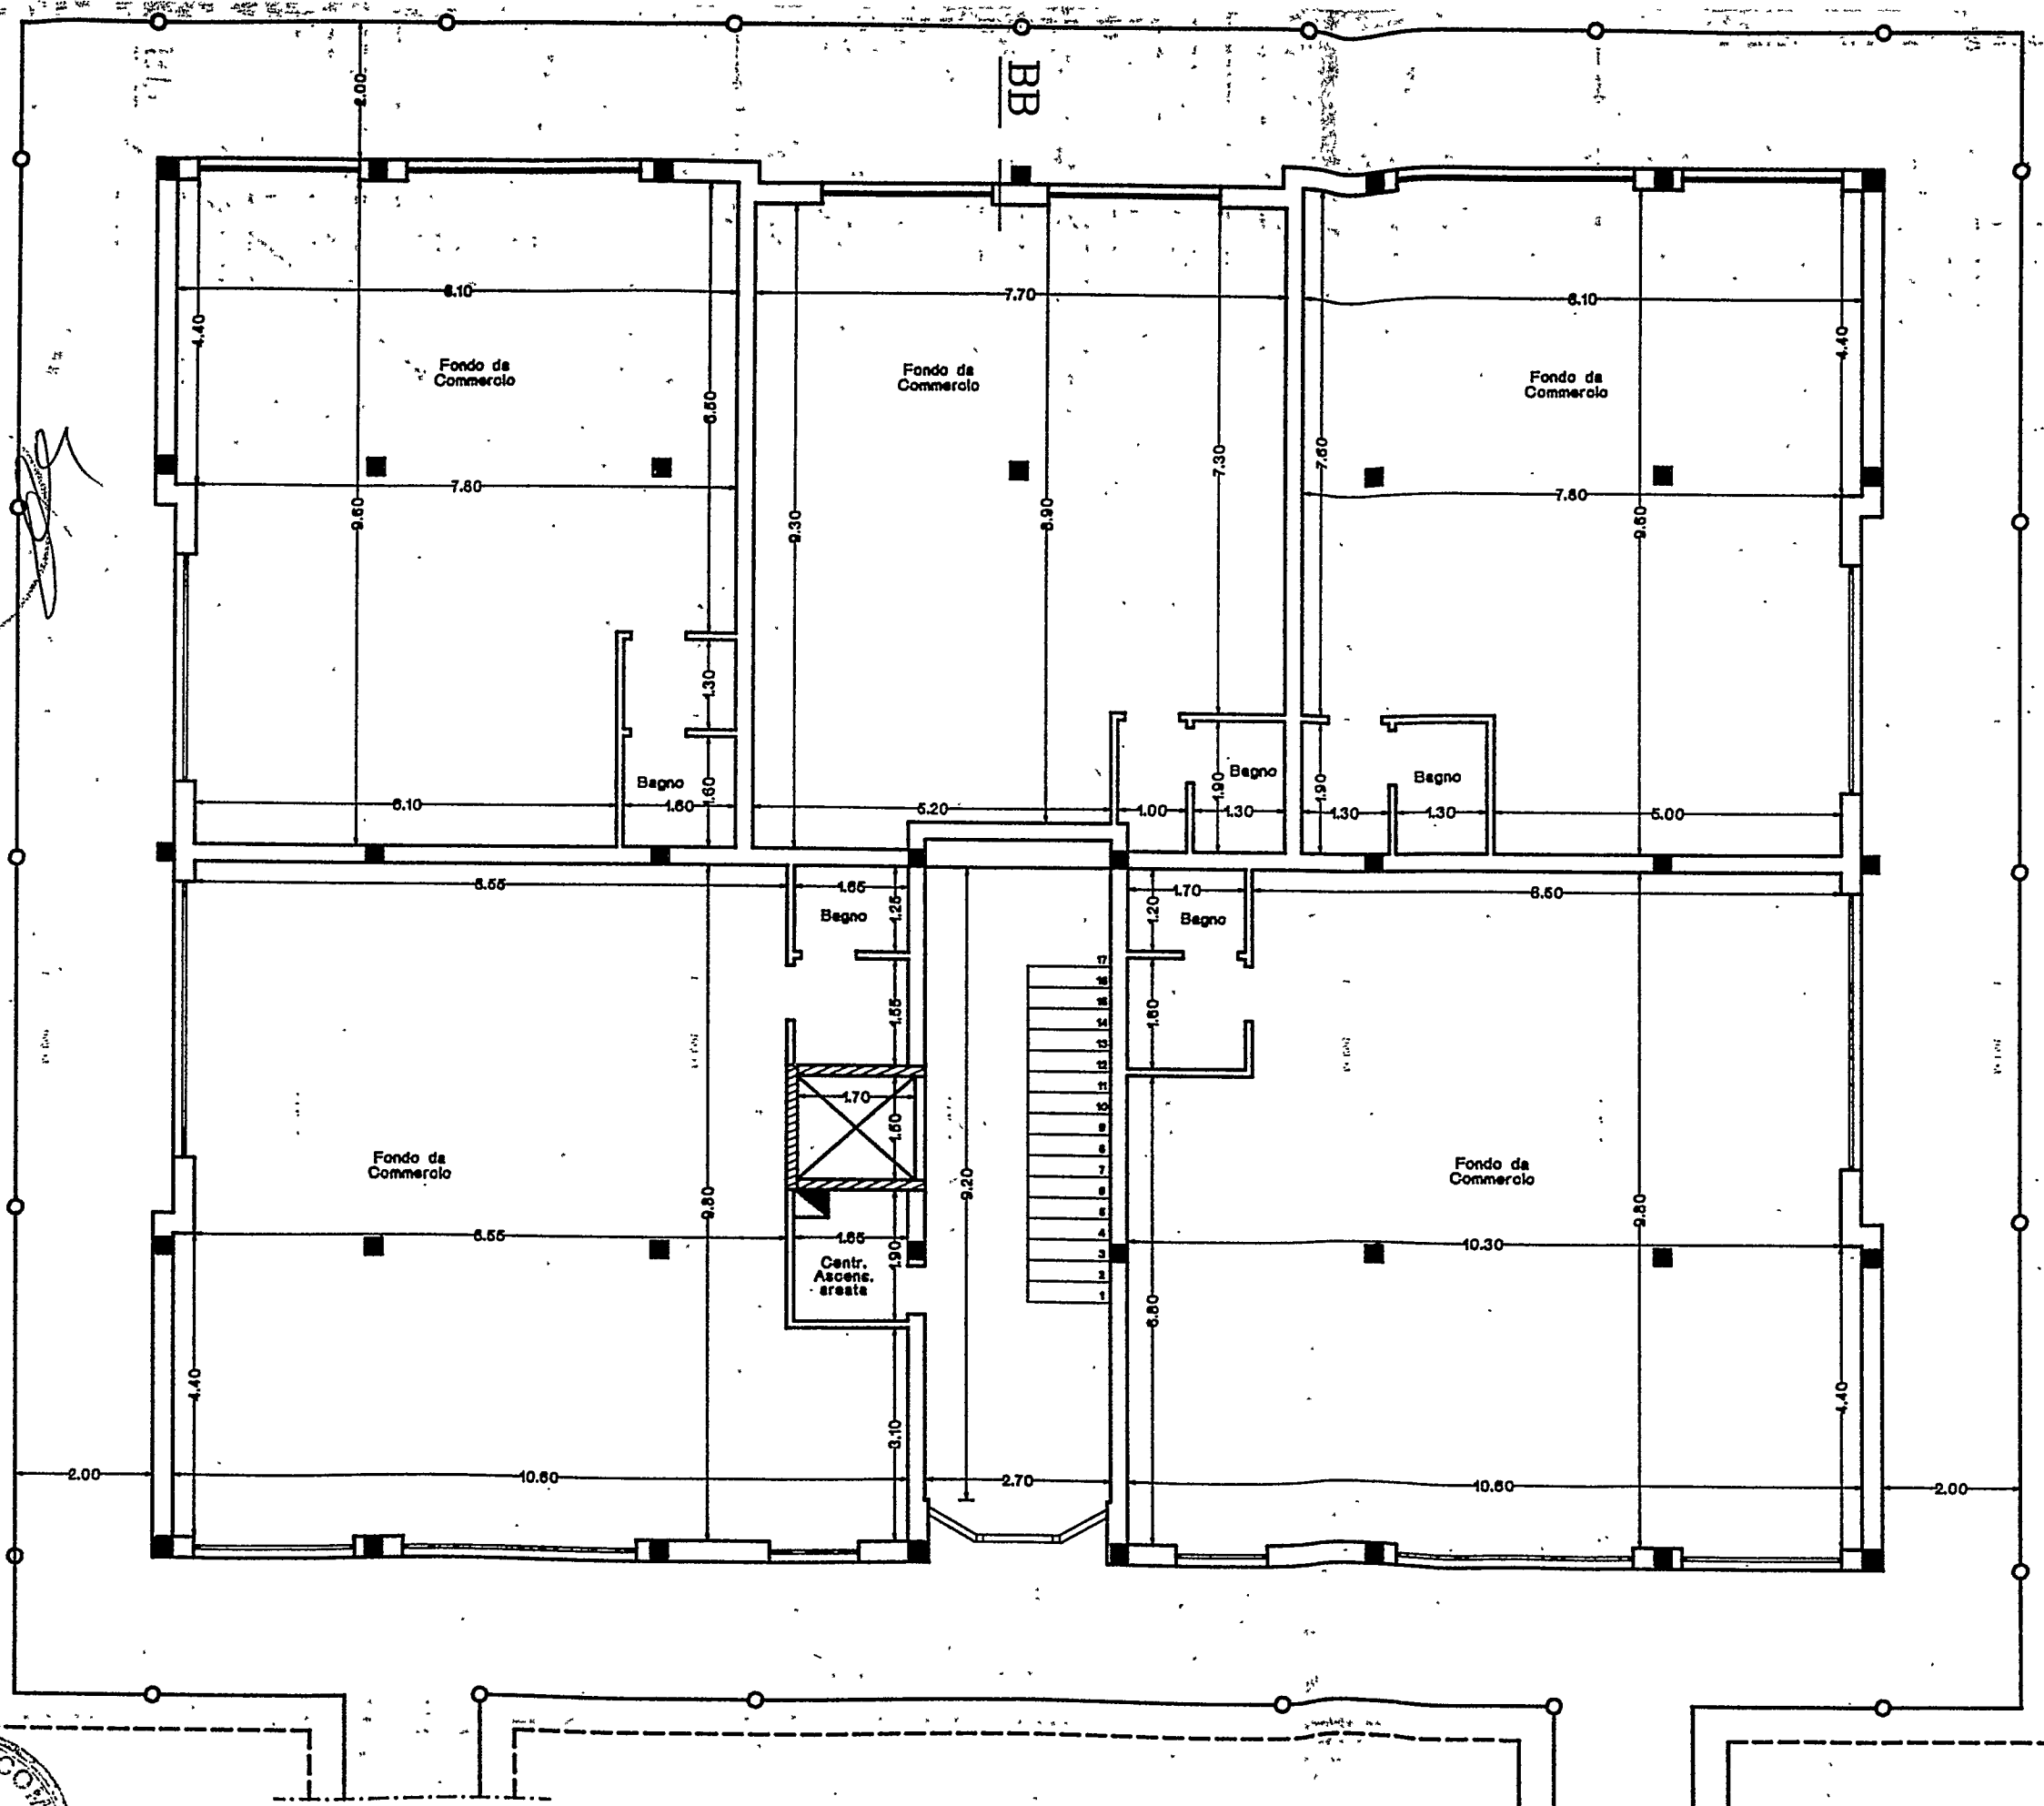

AA


COOPERATIVA EDILIZIA
"IL MCGETTO"

ORDINE ARCHITETTI DI MASSA-CARRARA
F. RUSTO
P. CECILIO

ORDINE DEGLI INGEGNERI
DOTT. ING. POPOFF
PIERRE A.
N. 359
PROV. DI LA SPEZIA

Tavola 5 Pianta Piano Terra dis. 1:100
LA.DE.MA. Fabbricato F

10/11/1995

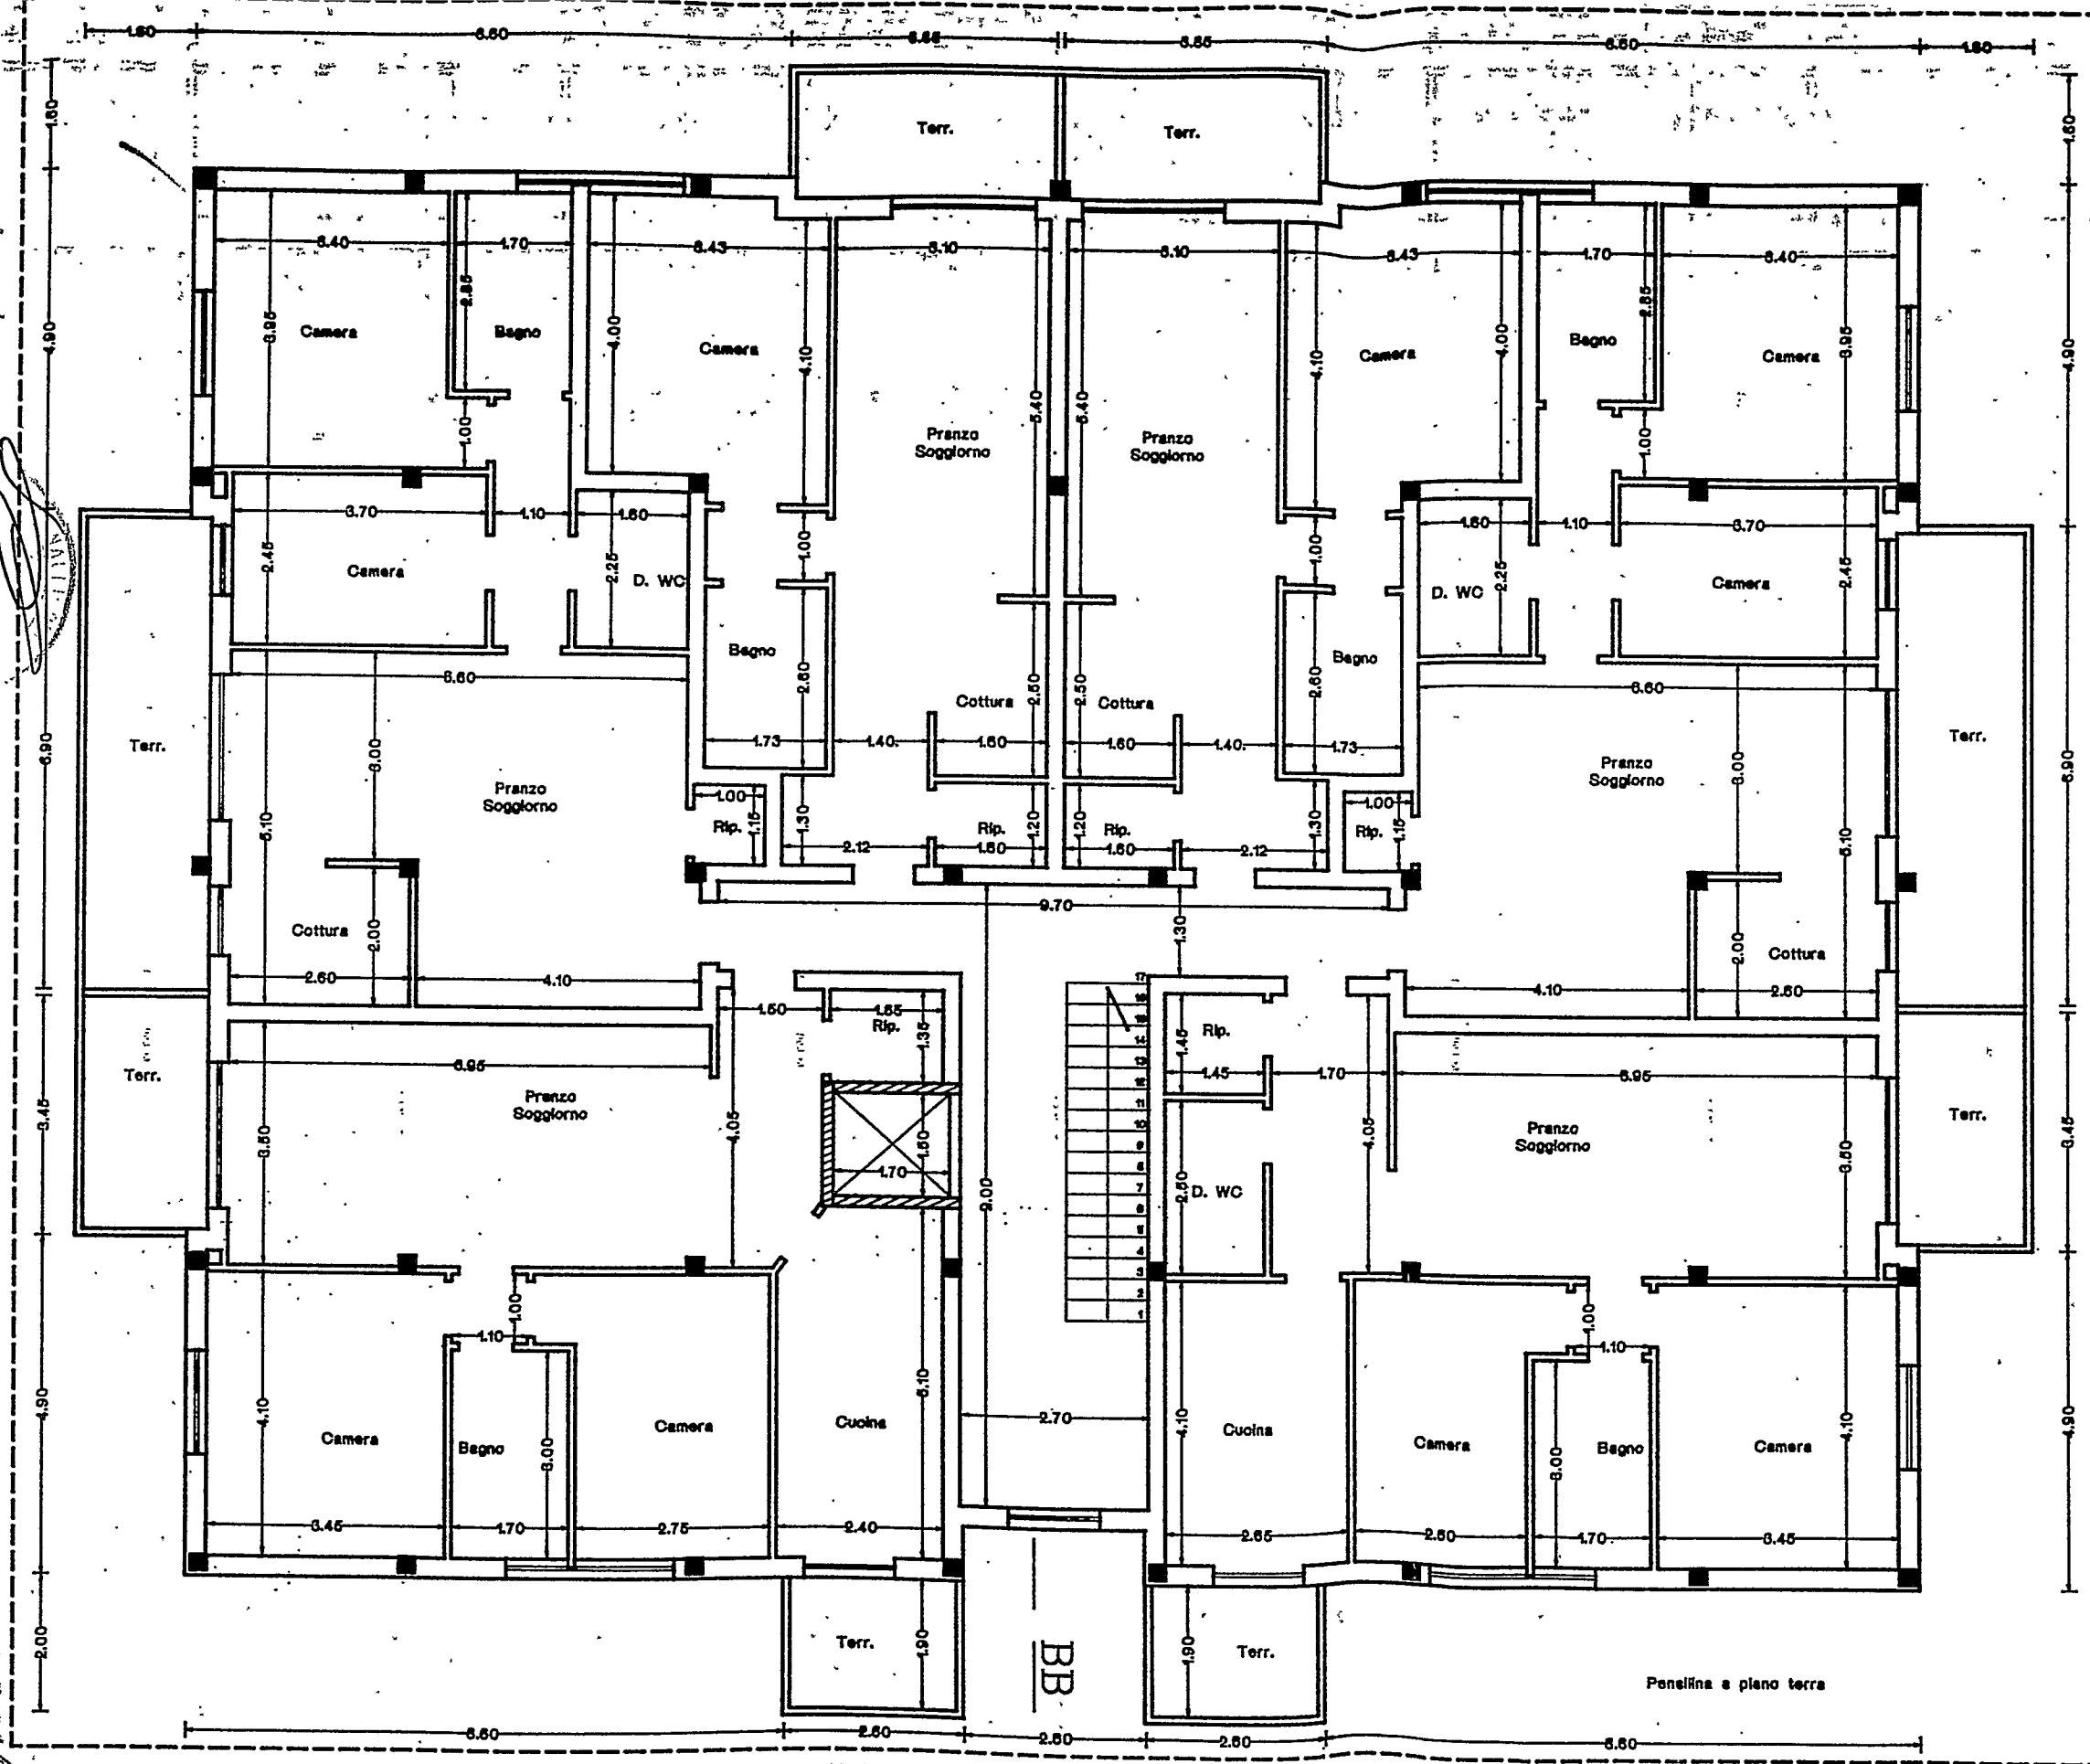

AA



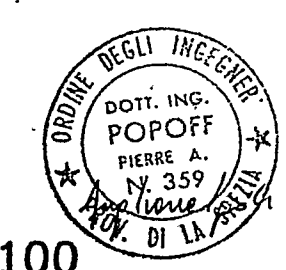


Tavola 6 Pianta Piano Tipo
LA.DE.MA.

dis. 1:100
Fabbricato F

10/11/1995

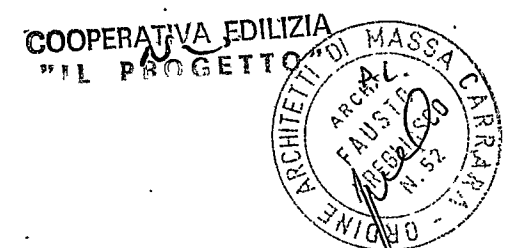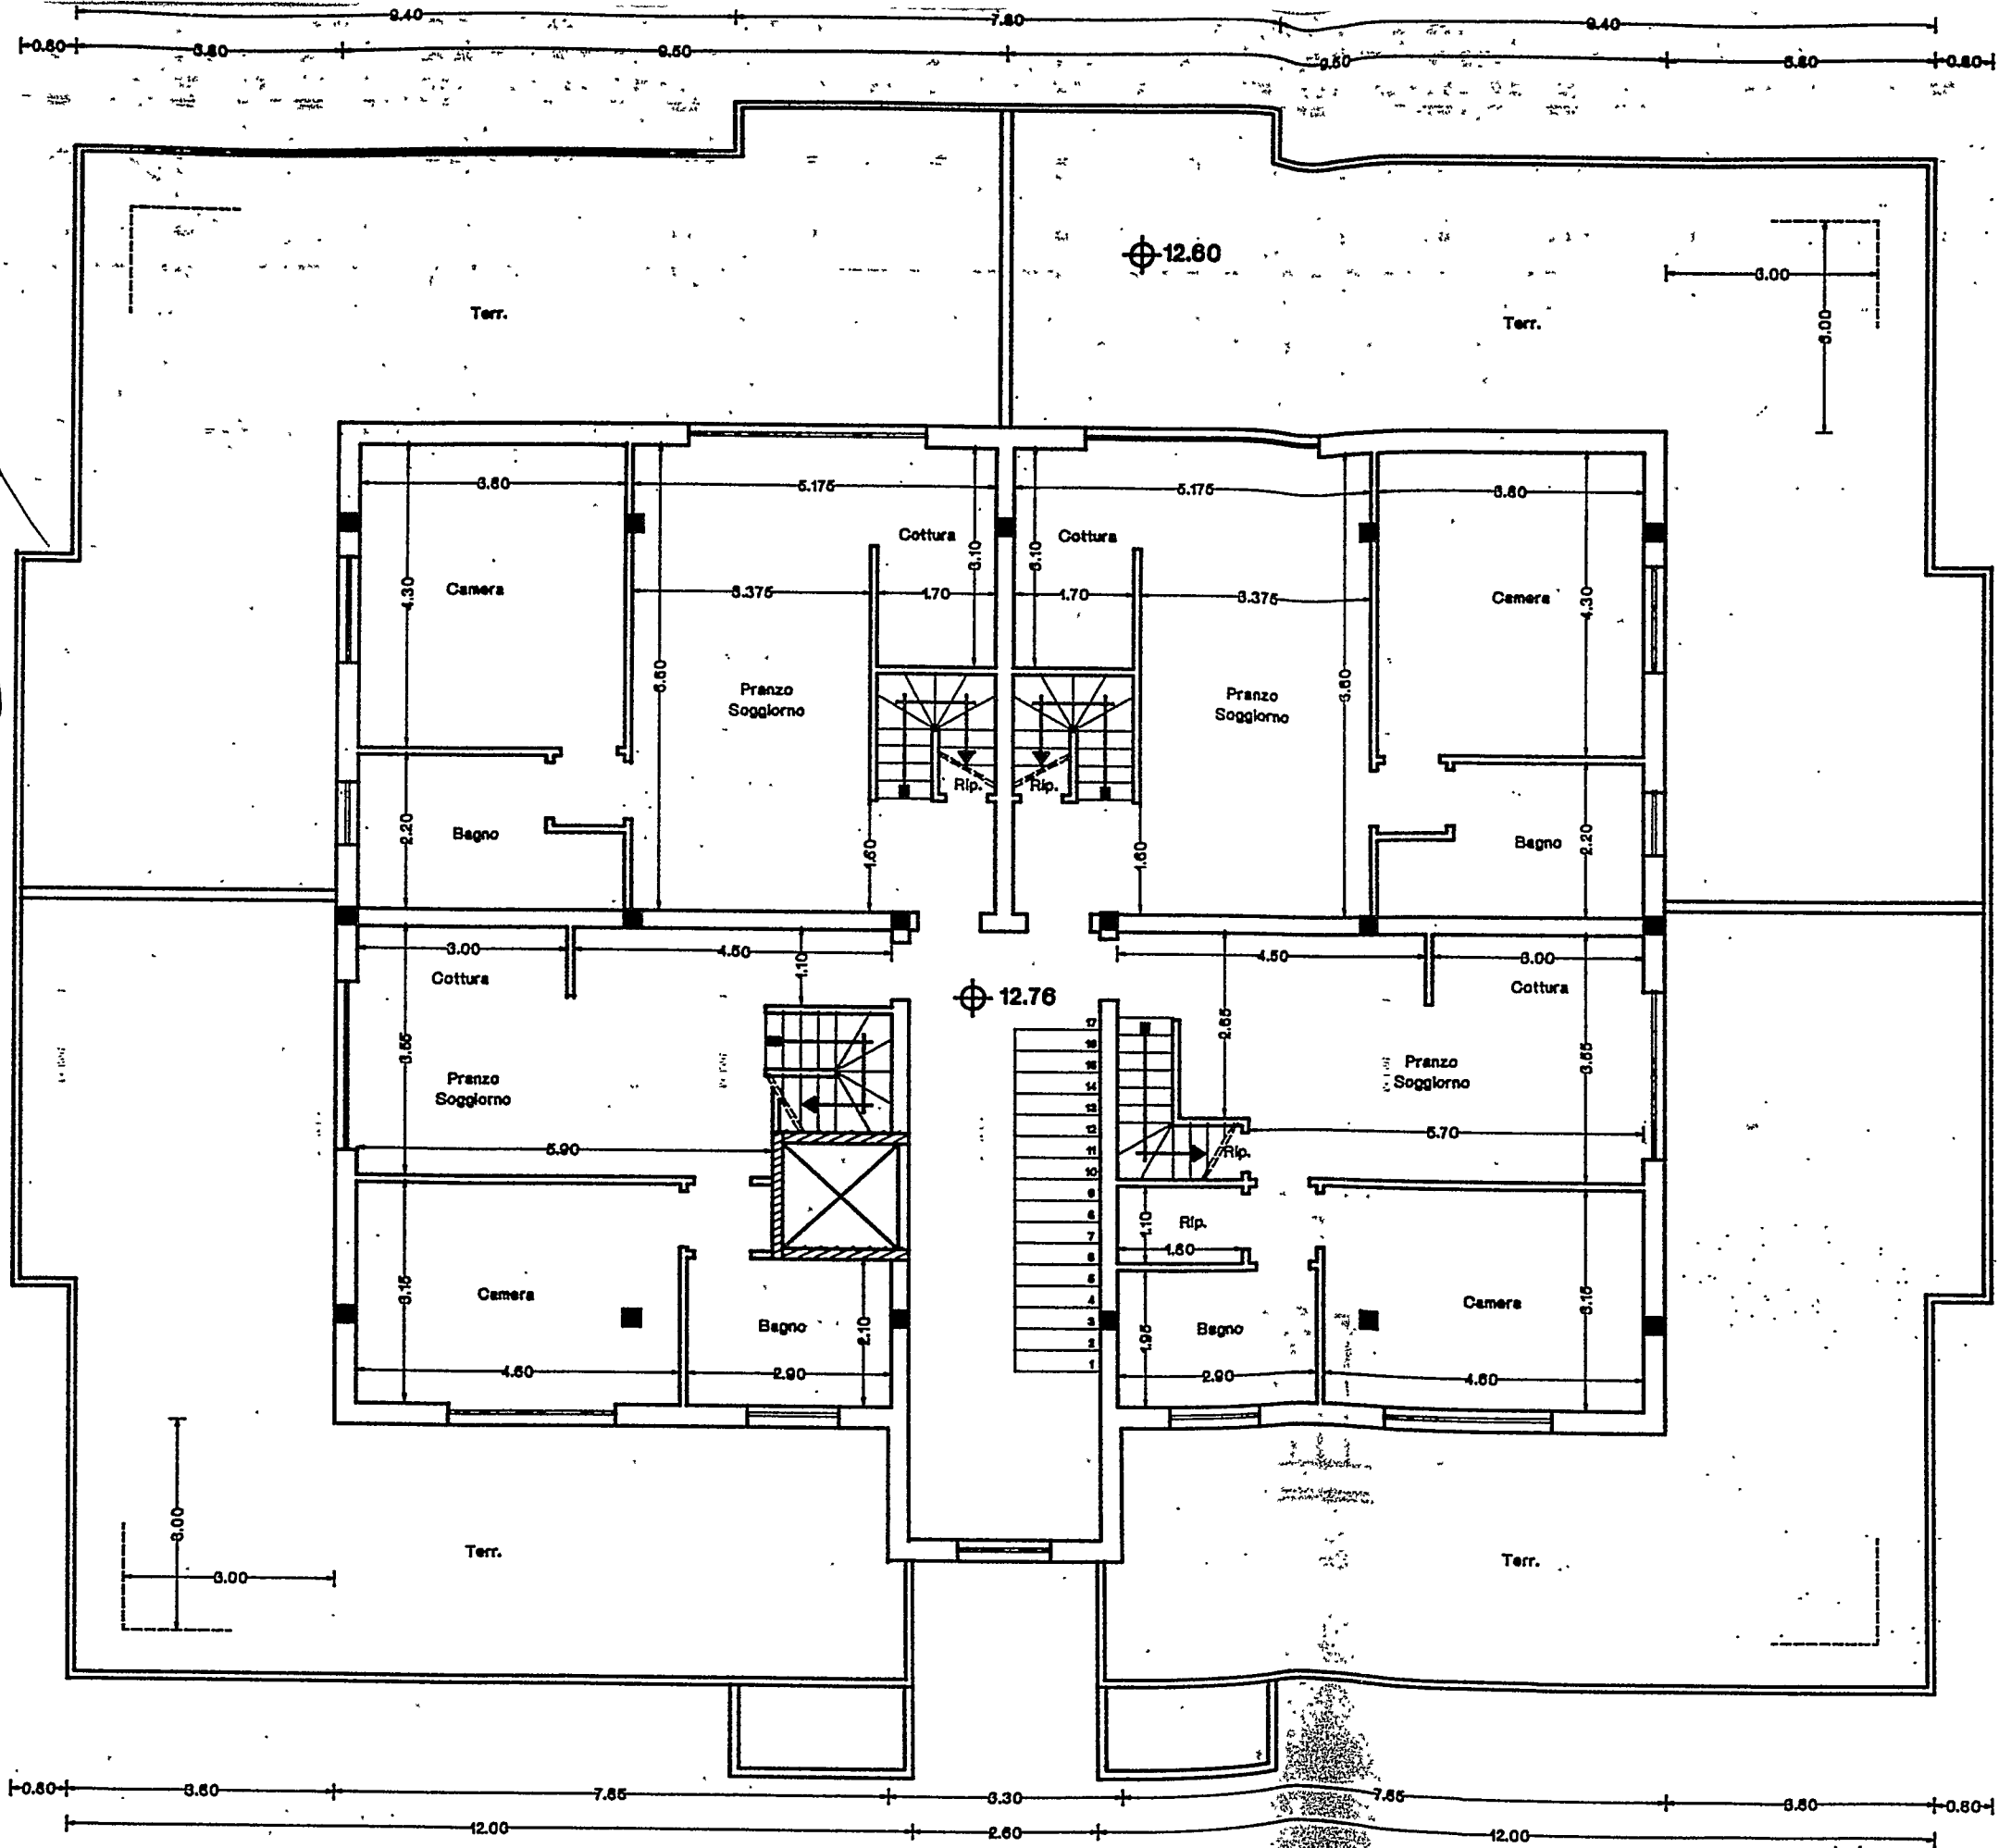

COMUNE DI CARRARA
29 GEN. 1999

AA'

COOPERATIVA EDILIZIA
"IL PALAZZO"


ORDINE ARCHITETTI DI MASSA CARRARA
AREA
FAUSTO
PROF. 1980
N. 52

ORDINE DEGLI INGEGNERI
DOTT. ING.
POPOFF
PIERRE A.
N. 359
PROF. DI LA SPEZIA

Tavola 7 Pianta Piano Attico dis. 1:100
LA.DE.MA. Fabbricato F

17/01/1999

COMUNE DI CARRARA
29 GEN. 1999

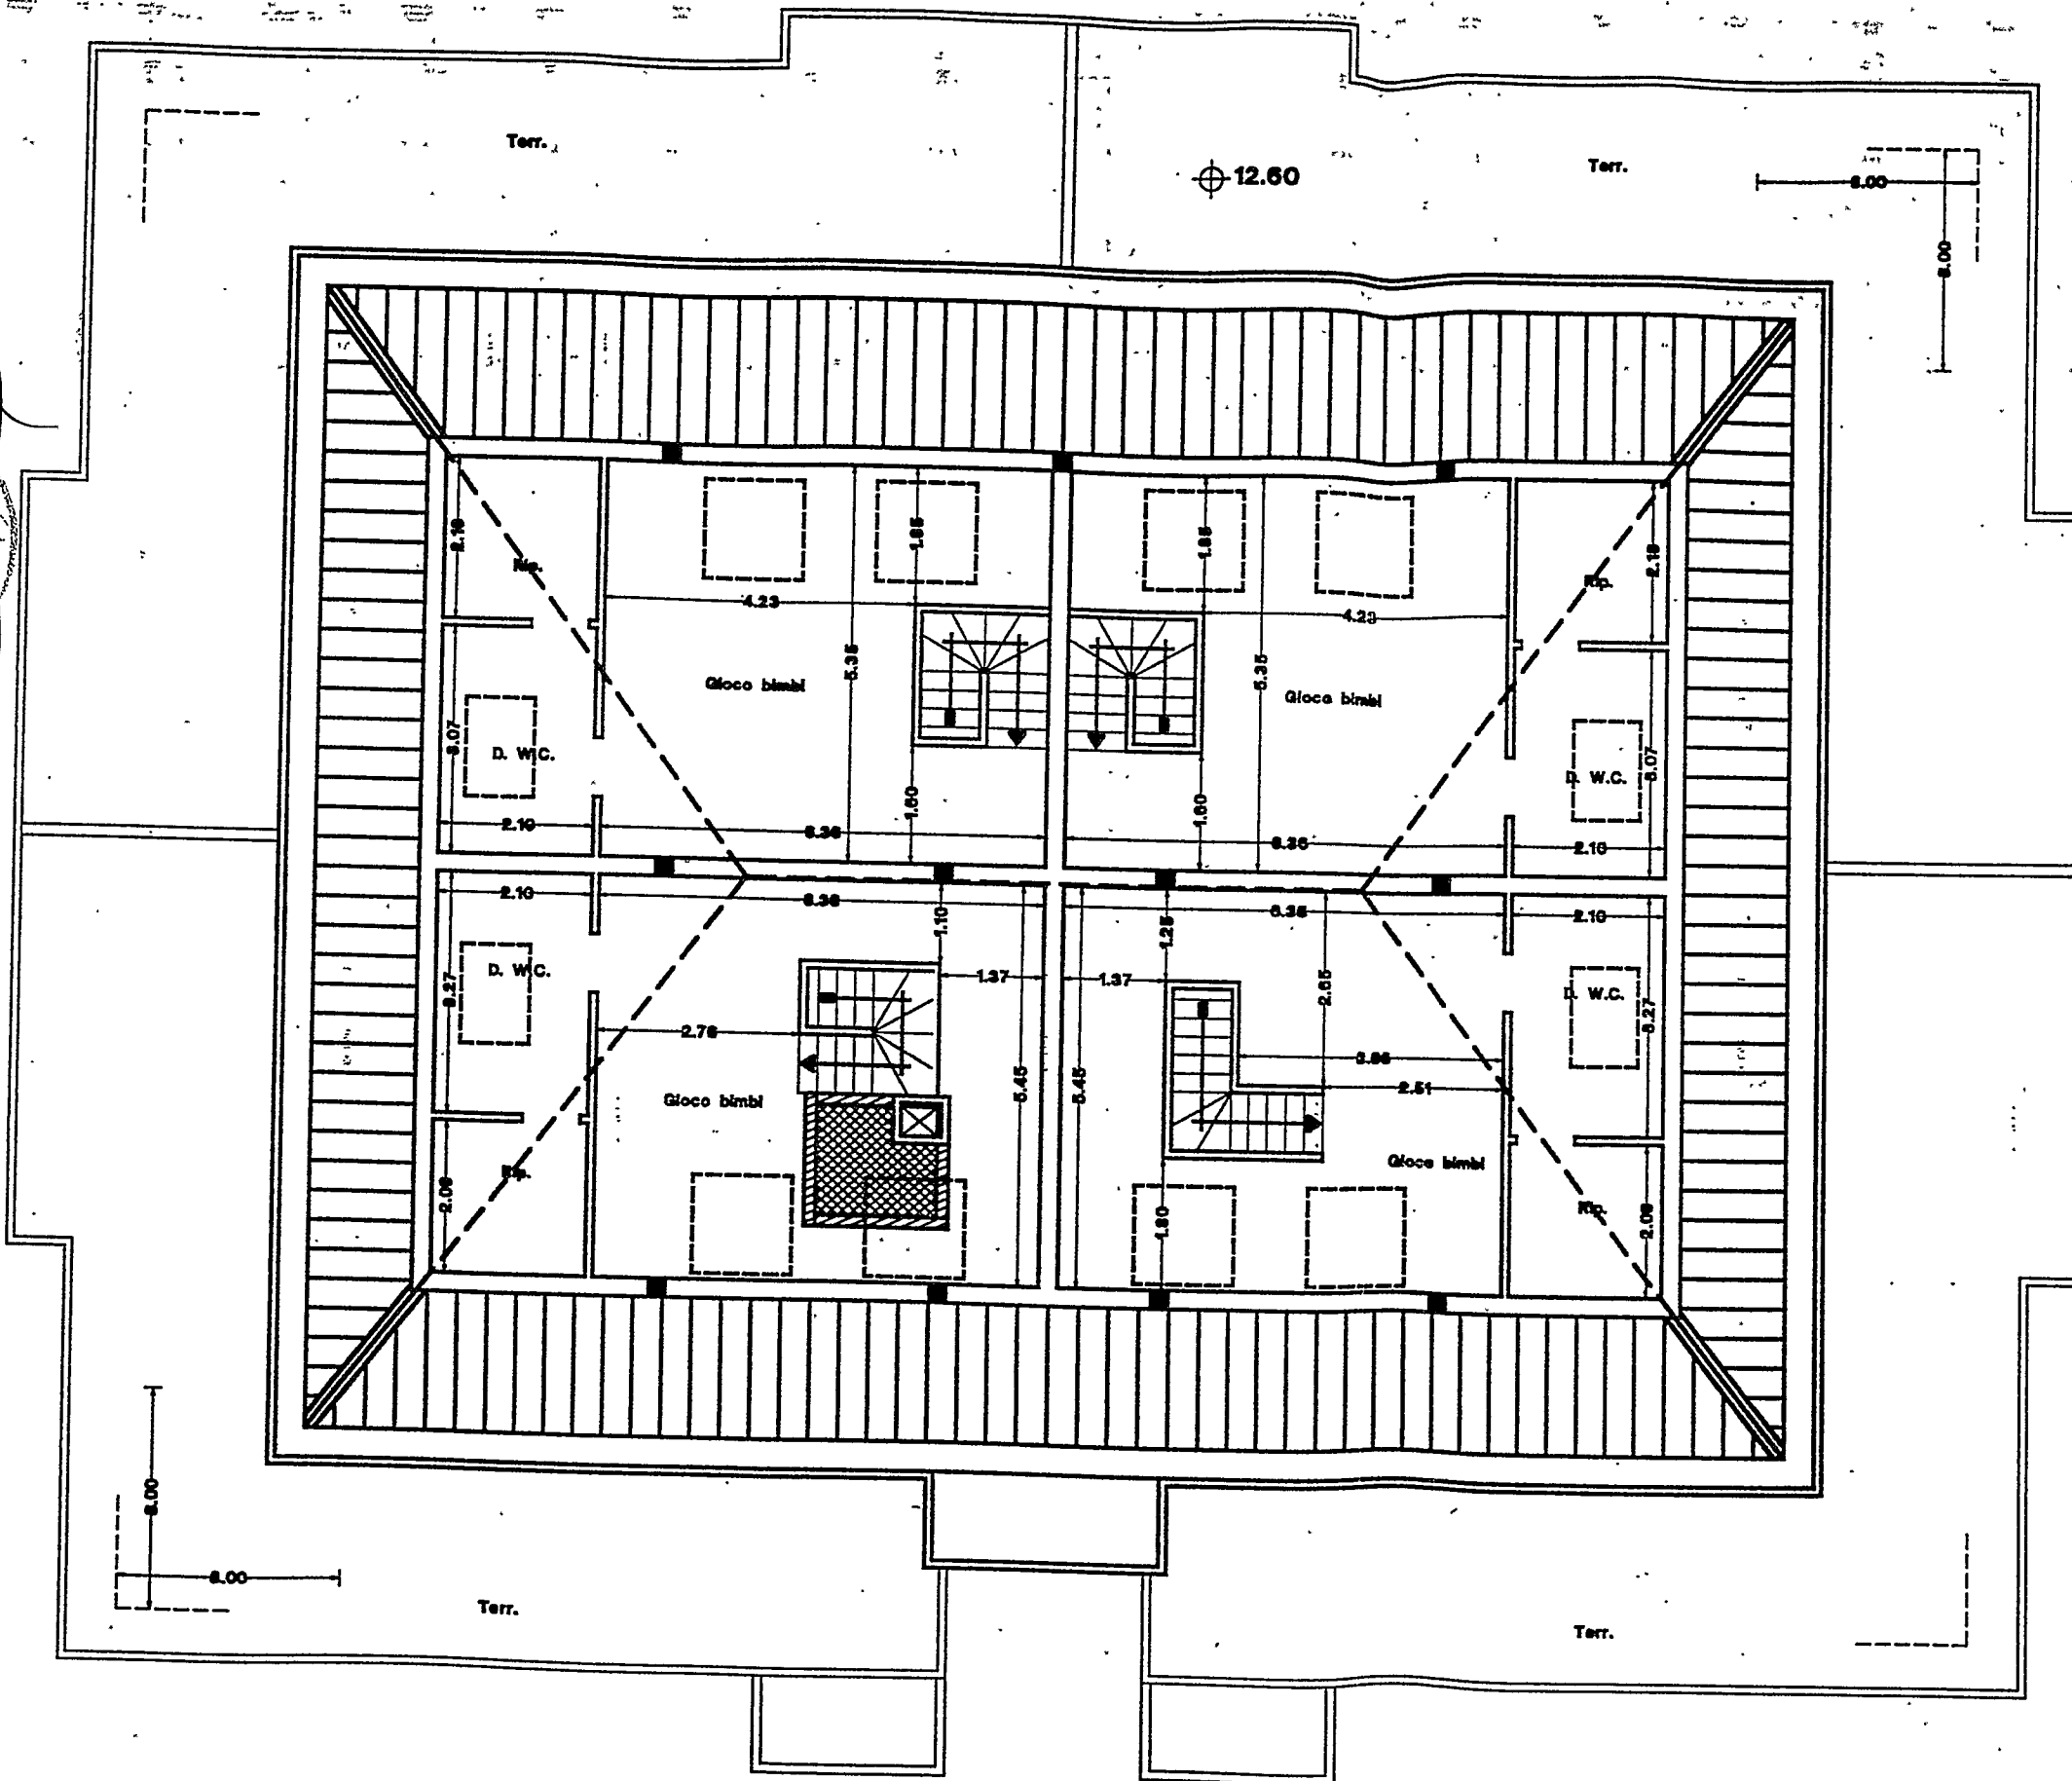

AA'

COOPERATIVA EDILIZIA
"IL PROGETTO"


ARCHITETTI DI MASSA CARRARA
AR. FAUSTO
PRELIMINARE

INGEGNERI DELLA PROV. DI LAZIO
DOTT. ING. POPOFF
PIERRE A.
N. 353
240-1125

Tavola 8 Pianta Piano Sottotetto dis. 1:100
LA.DE.MA.
Fabbricato F

B'

COMUNE DI CARRARA
29 GEN. 1999

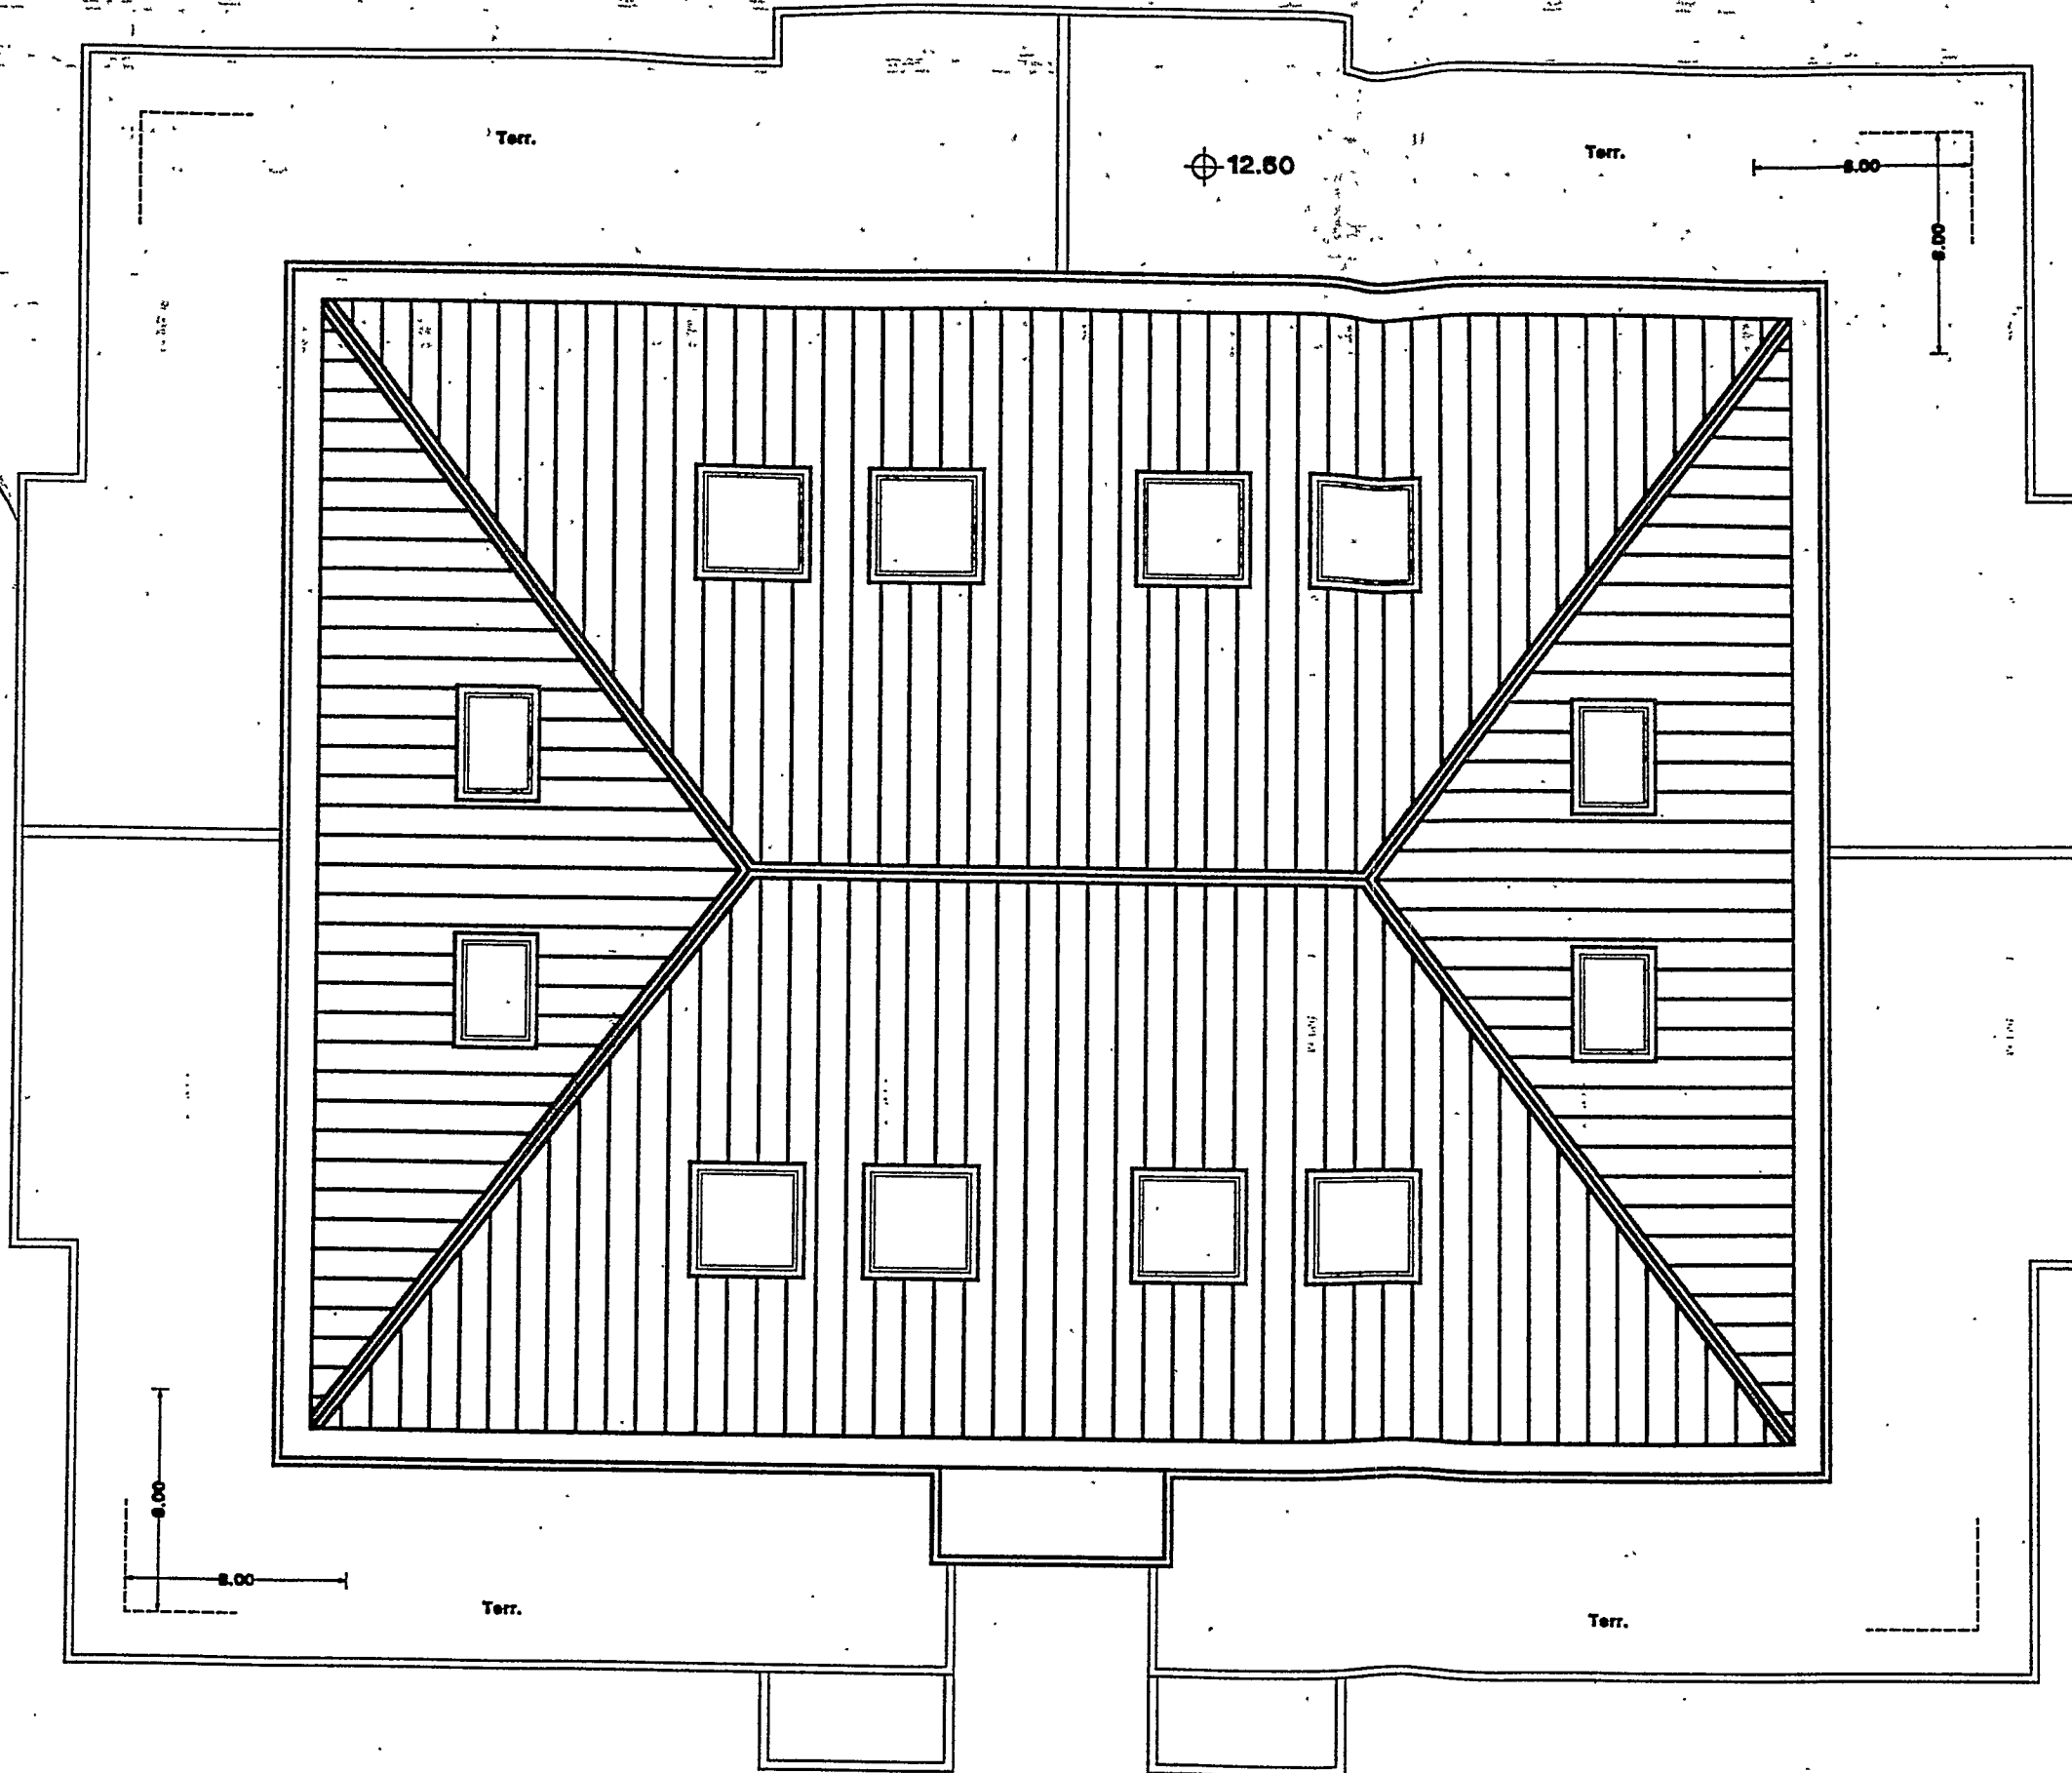

AA'


COOPERATIVA EDILIZIA
"IL PROGETTO"



Tavola 9 PIANTA TETTO
LA.DE.MA.

dis. 1:100
Fabbricato F

B'

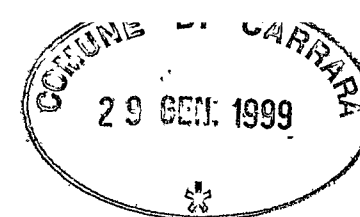

COOPERATIVA EDILIZIA
"IL PROGETTO"

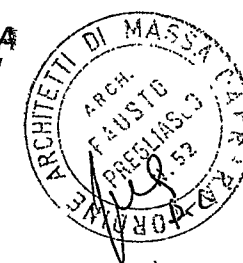


Tavola 10 PROSPETTO 1
LA.DE.MA.

dis. 1:100
Fabbricato F

COMUNE DI GALLARATE
29 GEN. 1999



COOPERATIVA EDILIZIA
"IL PROGETTO"


ARCHITETTI DI MASSA
ARCH. FAUSTO
PREGLIO-SCO
1952

DOCTI INGEGNERI DELLA PROV. DI LA
DOTT. ING.
POPOFF
PIERRE A.
N. 359
1910 - VIE

0.00

Tavola 11 PROSPETTO 2
LA.DE.MA.

dis. 1:100
Fabbricato F

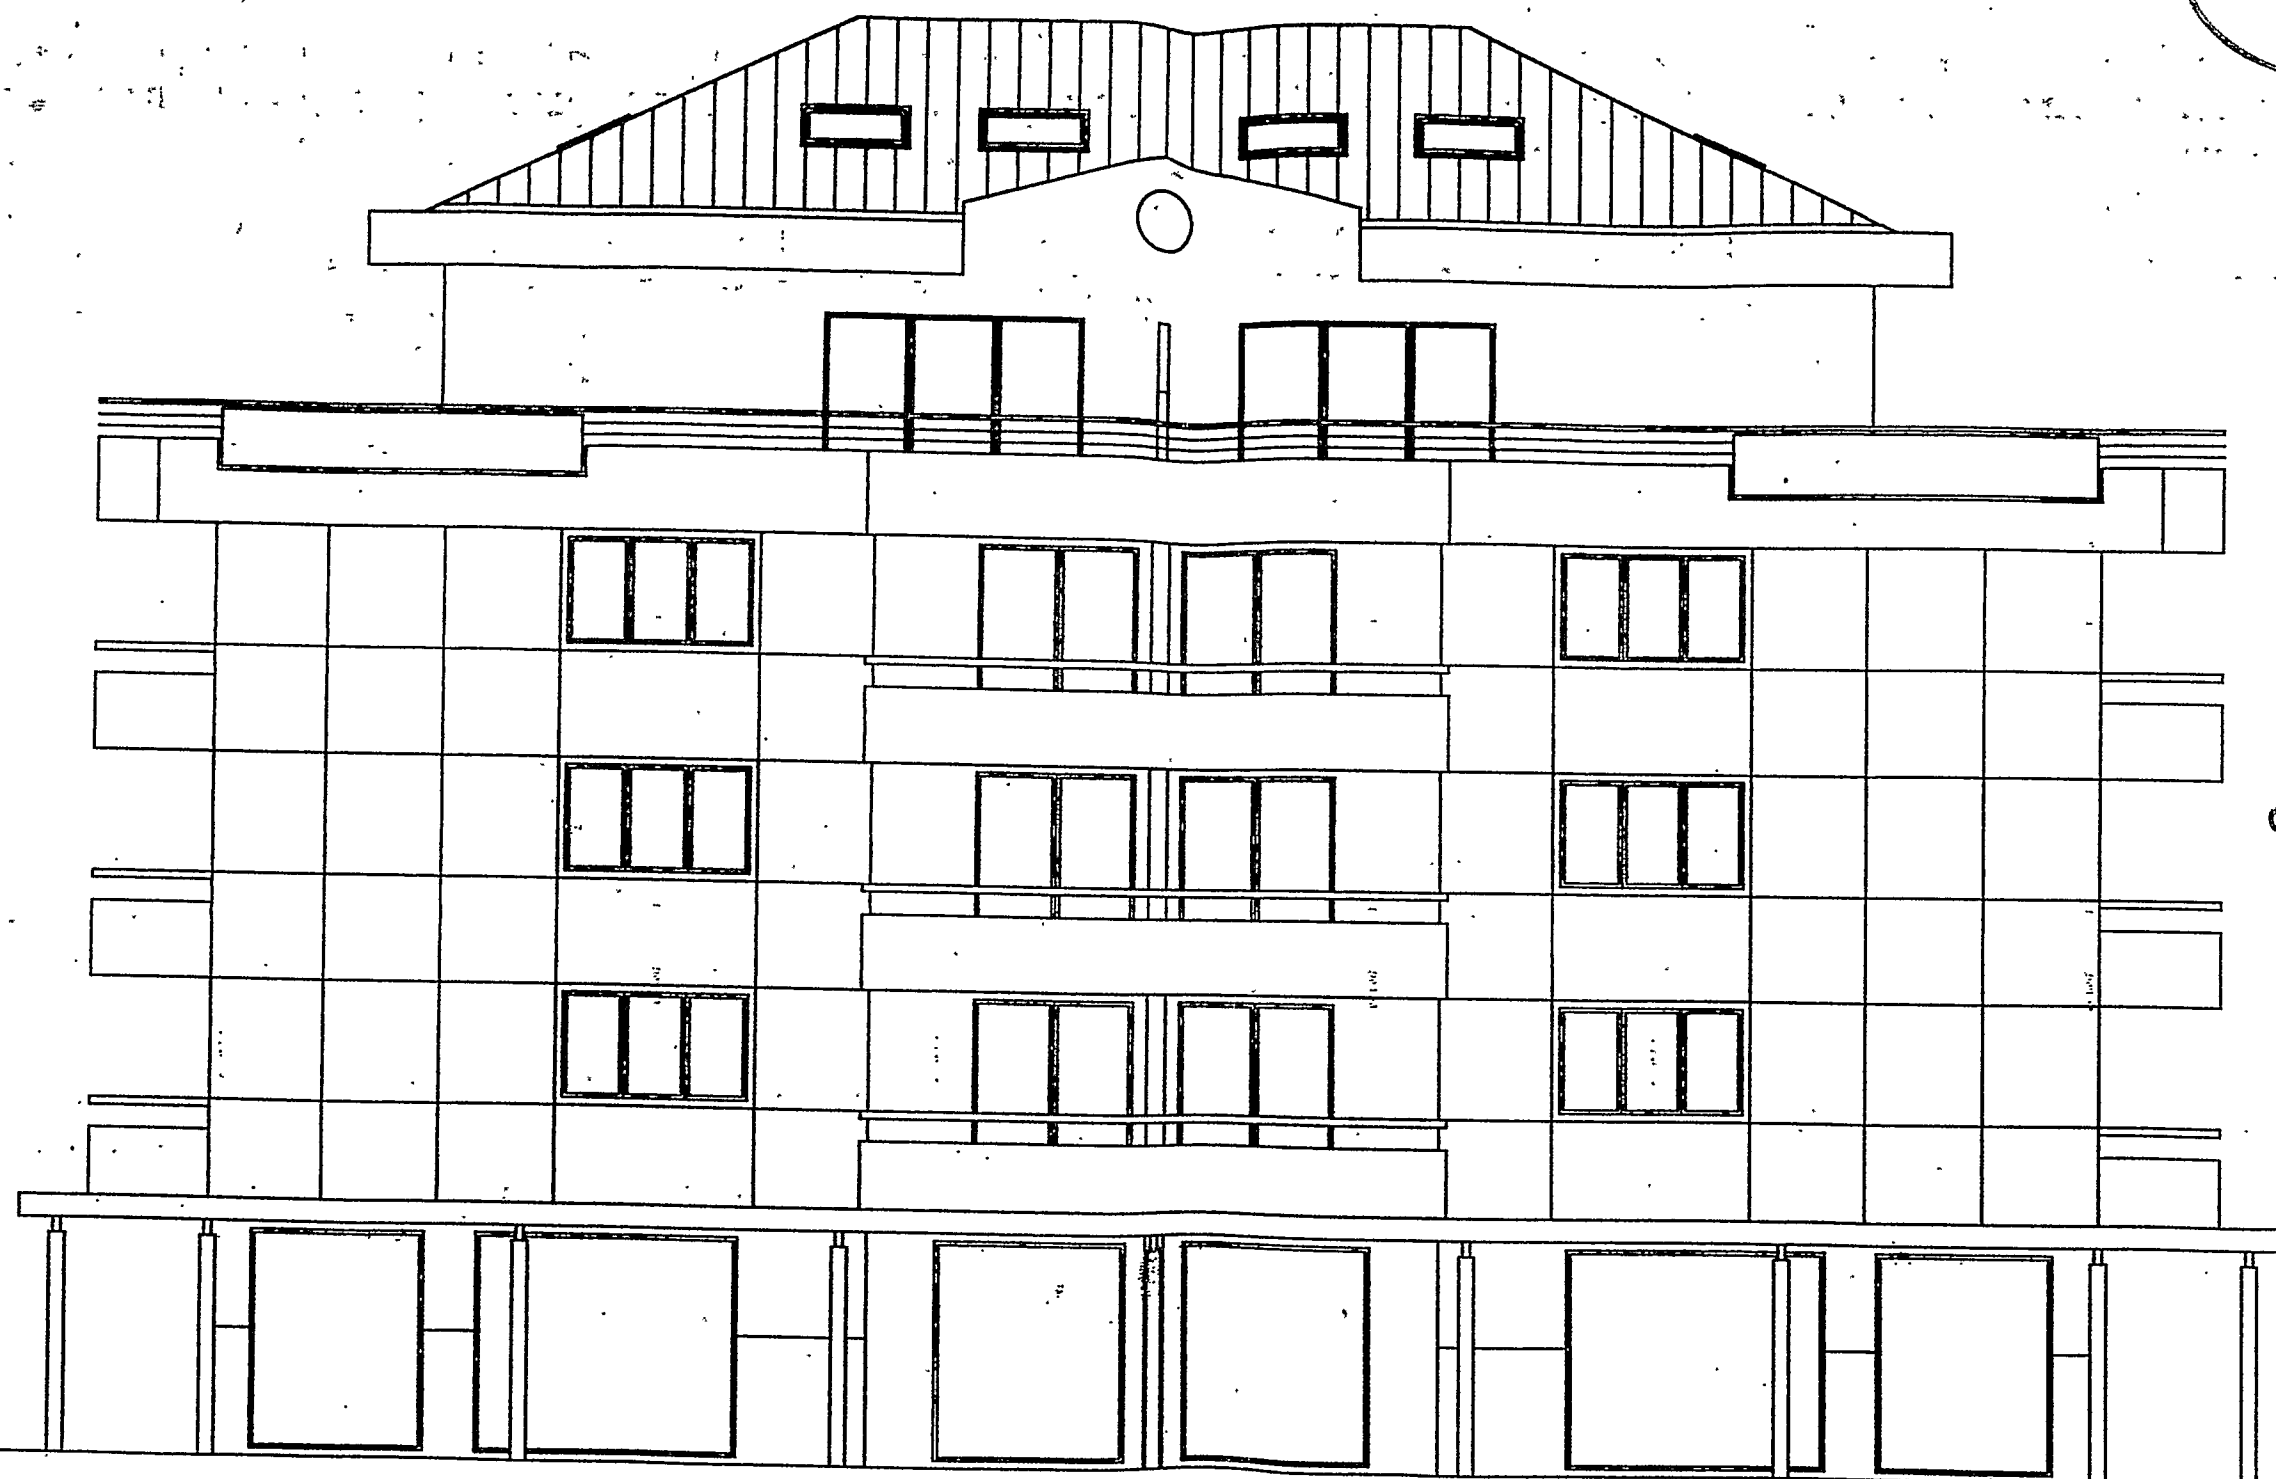

COOPERATIVA EDILIZIA
"IL PROGETTO"



Tavola 12

PROSPETTO 3
LA.DE.MA.

dis. 1:100
Fabbricato F



COOPERATIVA EDILIZIA
"IL PROGETTO"


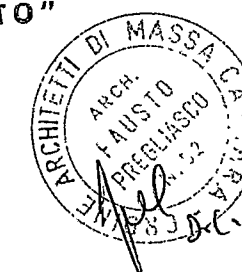


Tavola 13 PROSPETTO 4
LA.DE.MA.

dis. 1:100
Fabbricato F

COMUNE CARPI
29 GEN. 1999

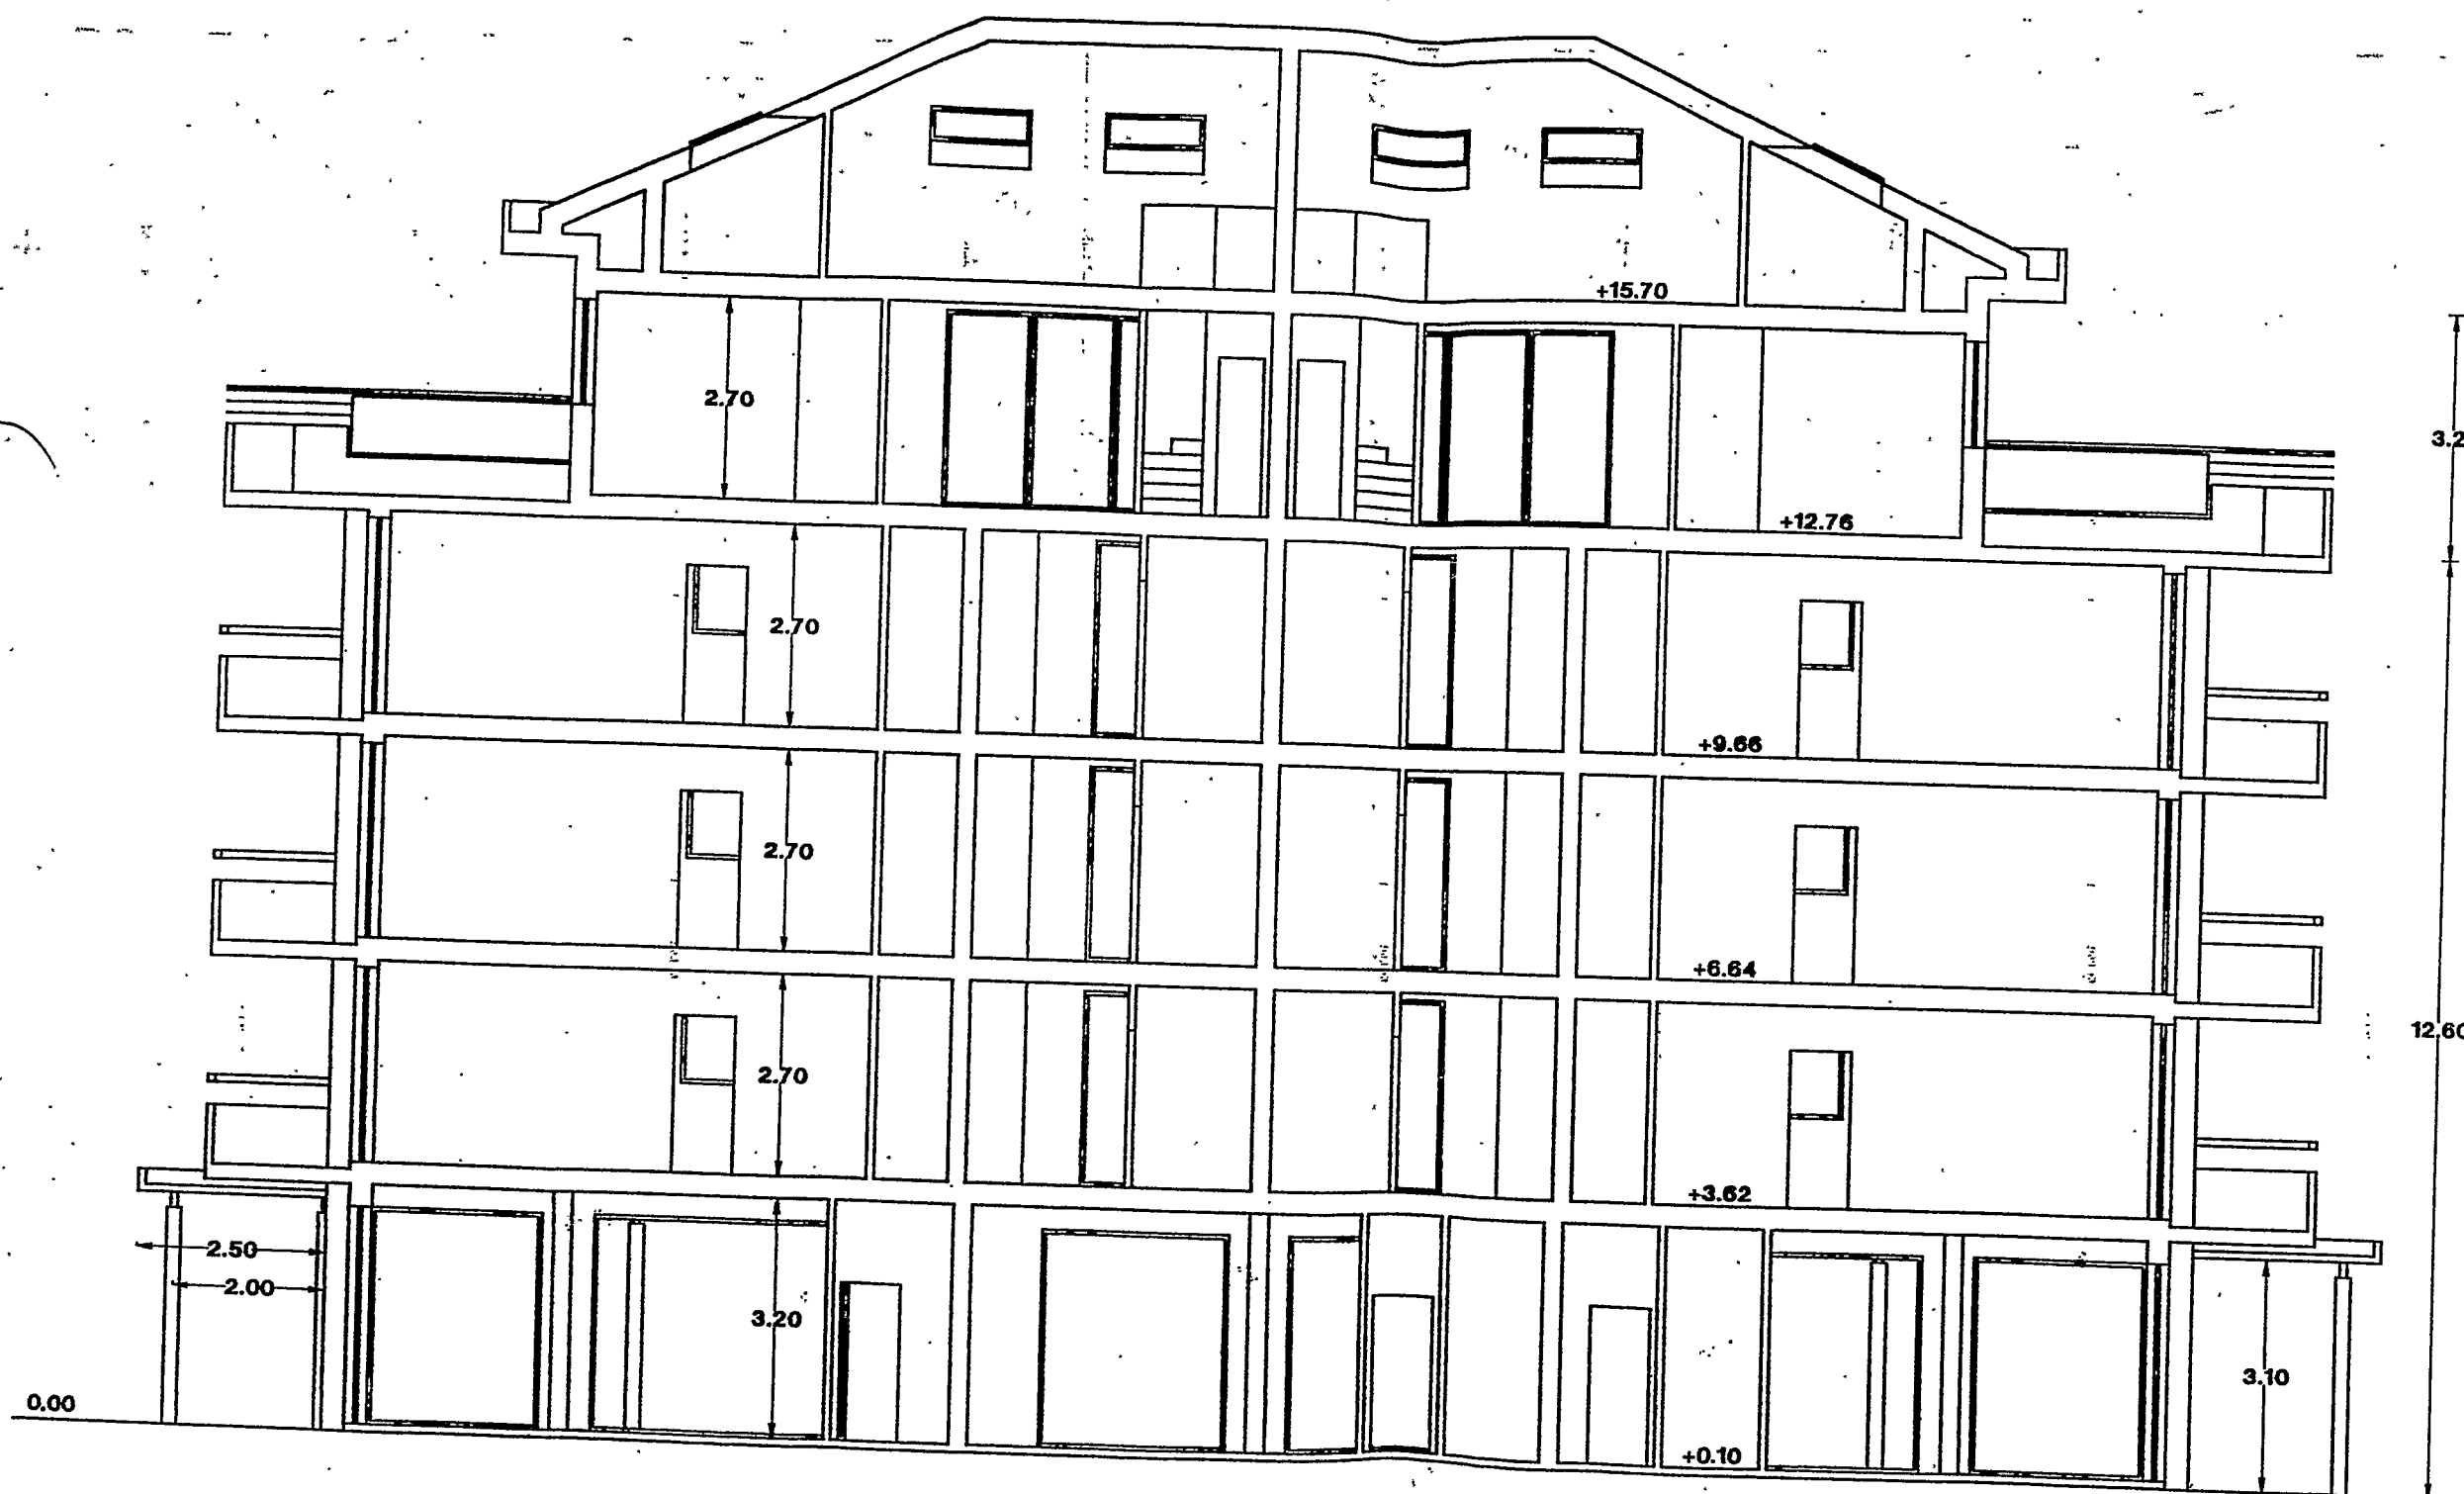

COOPERATIVA EDILIZIA
"IL PROGETTO"


ARCHITETTI DI MASSA
CARPI
FAUSTO
BONDI
BORRINI

INGEGNERI DELLA PROV. DI LAZIO
DOTT. ING.
POPOFF
PIERRE A.
N. 359

Tavola 14 SEZIONE AA
LA.DE.MA.

dis. 1:100
Fabbricato F

COMUNE DI GADDA
29 GEN. 1999

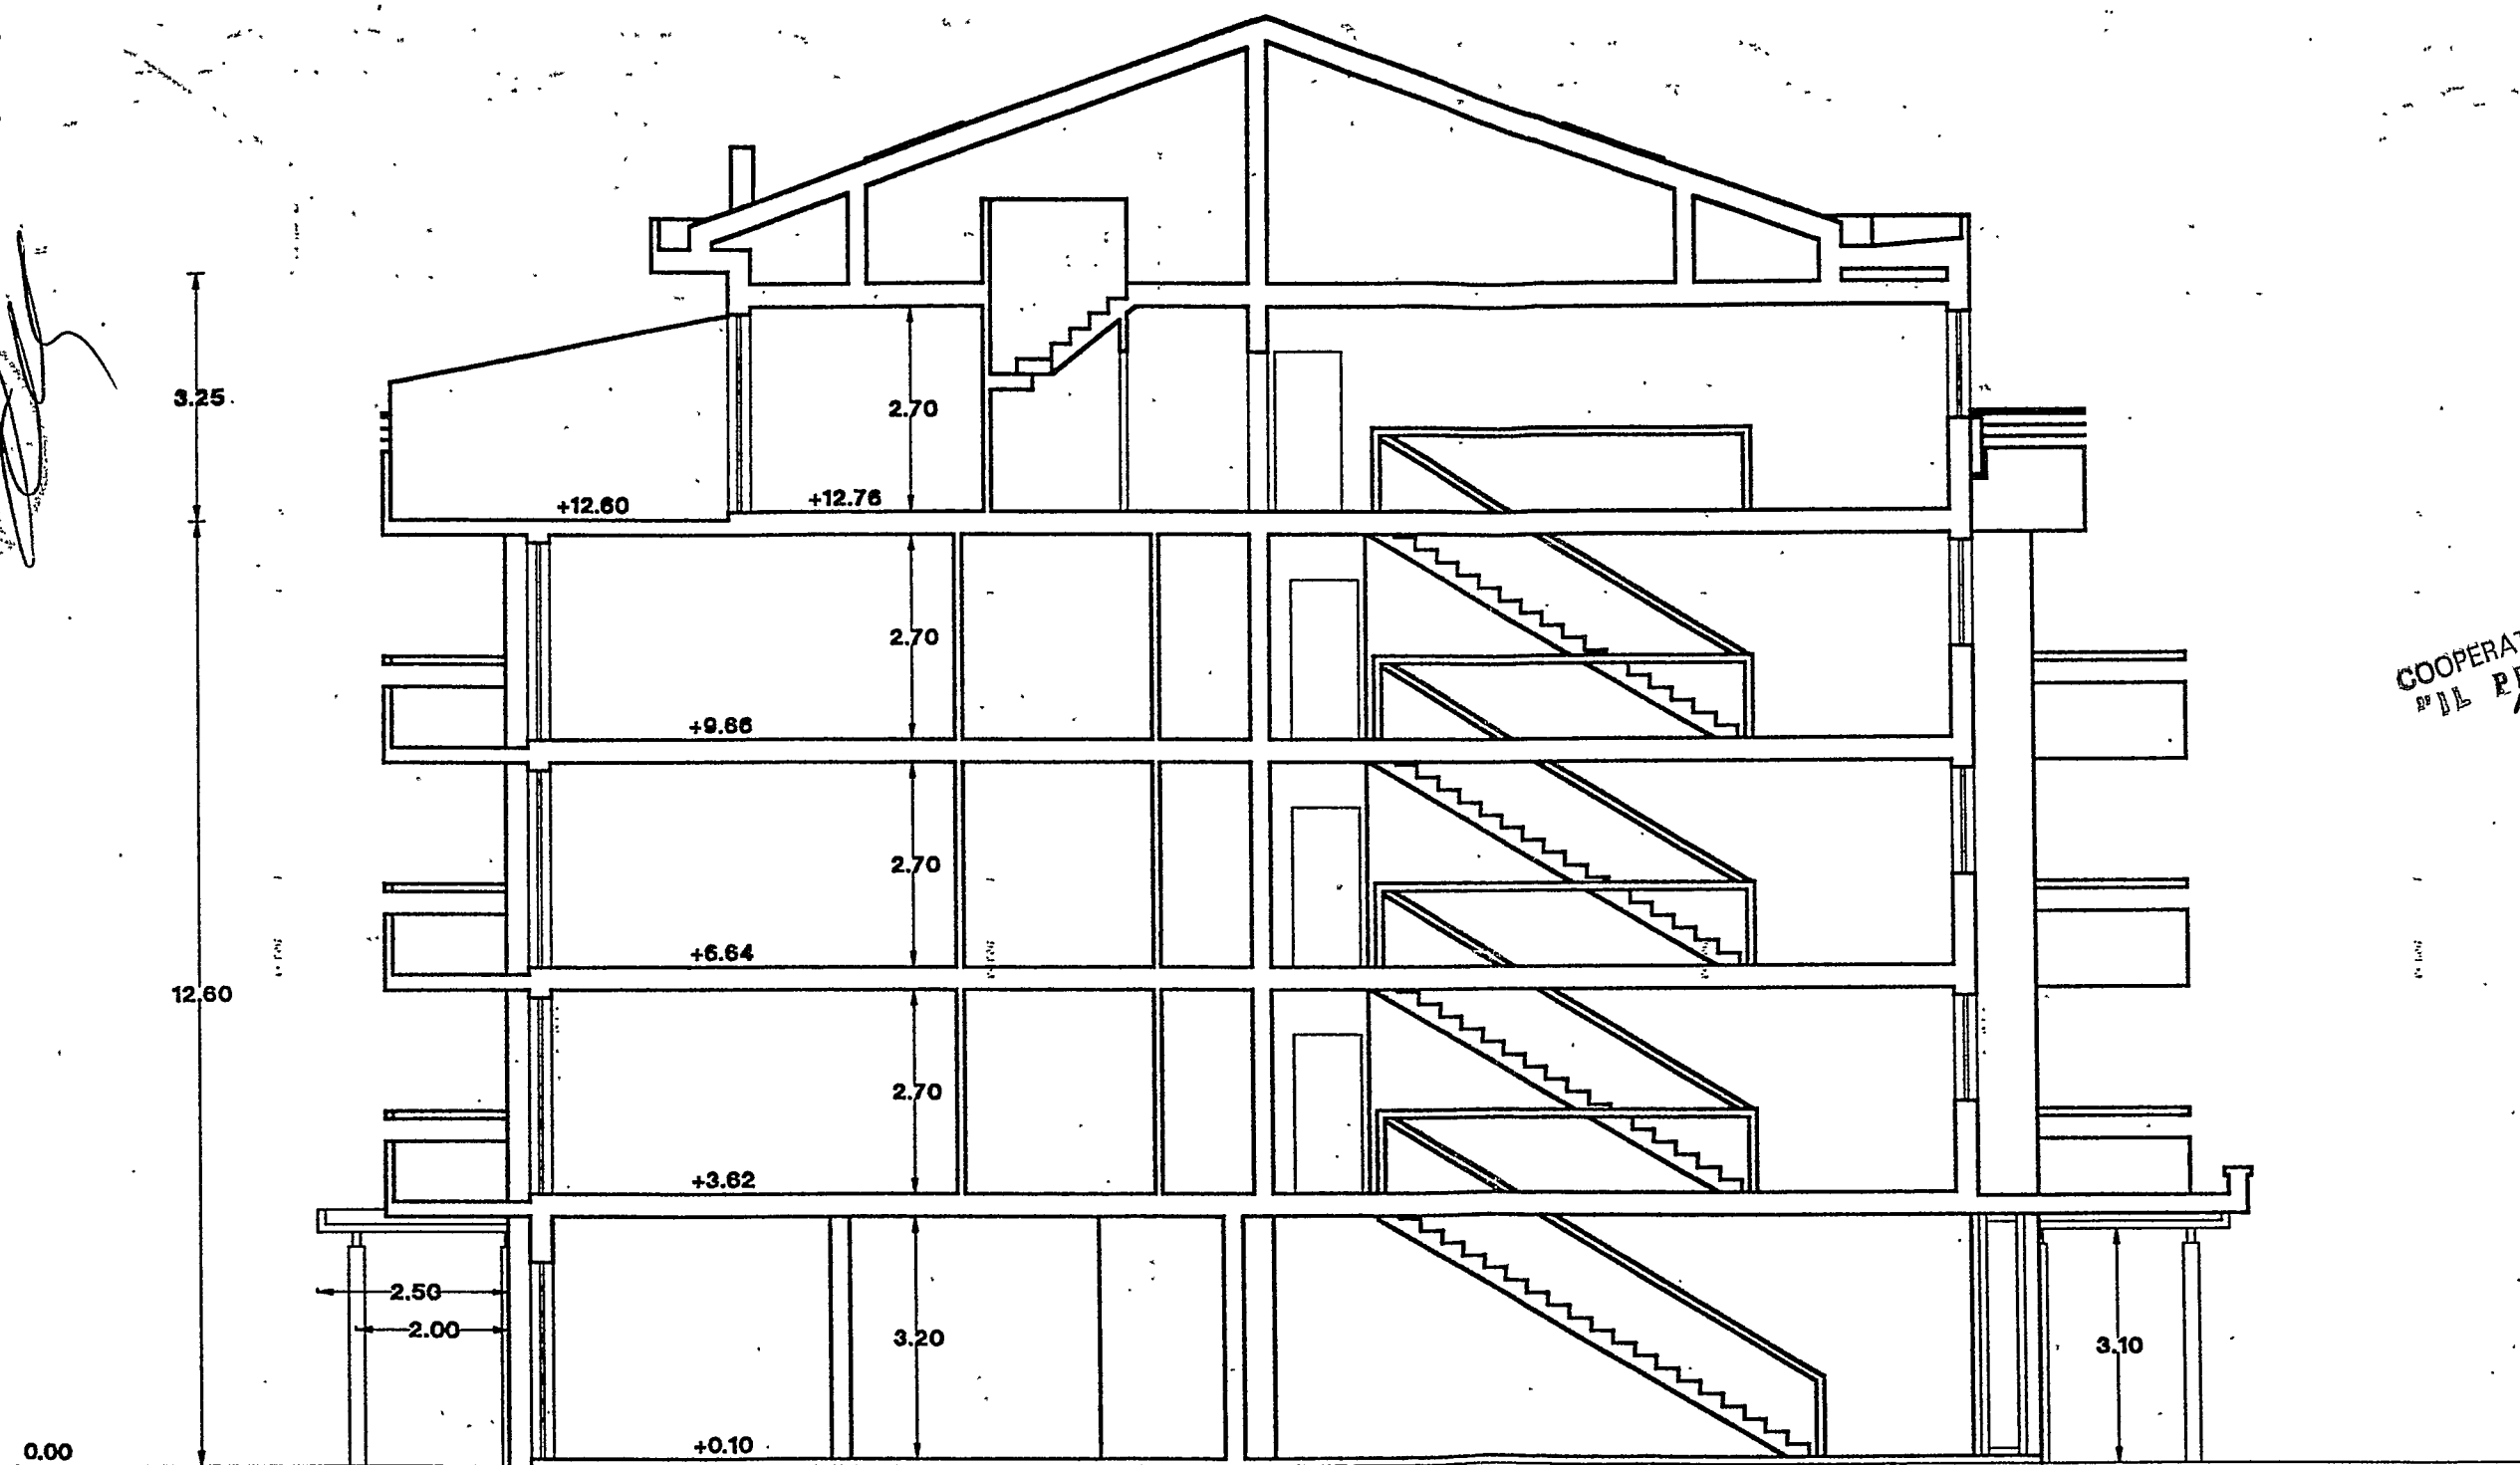

COOPERATIVA EDILIZIA
"IL PROGETTO"

ARCHITETTI DI MASSA LERRARA
ARCH. FAUSTO REGIASSO

DEGLI INGEGNERI DELLA PROV. DI LAZIO
DOTT. ING. POPOFF
PIERRE A.
N. 355
ROMA - VI 23

Tavola 15 SEZIONE BB
LA.DE.MA.

dis. 1:100
Fabbricato F