




STRALCIO PLANIMETRICO 1:2000
FOG. 70 MAPPE 222-489-7
Approvato dal Sindaco alle condizioni indicate nella concessione del 25/1/93
IL D. L. N. 103

STATO DI PROGETTO




Gianni Ricci


LAVORO: PROGETTO DI COPERTURA ED AMPLIAMENTO A FABBRICATO DI CIVILE ABITAZIONE SITA IN VIA BOLFANO -		
COMMITTENTE	TAVOLA	TAV. n°
Sig. GIANNONI BRUNO	PLANIMETRIE	
Sig. BASSI ADA	PIANTE	
UBICAZIONE	PROSPETTI	
COMUNE DI CARRARA	SEZIONI	
	Progettista	Data
	GEOM. G. RICCI	APRILE '91

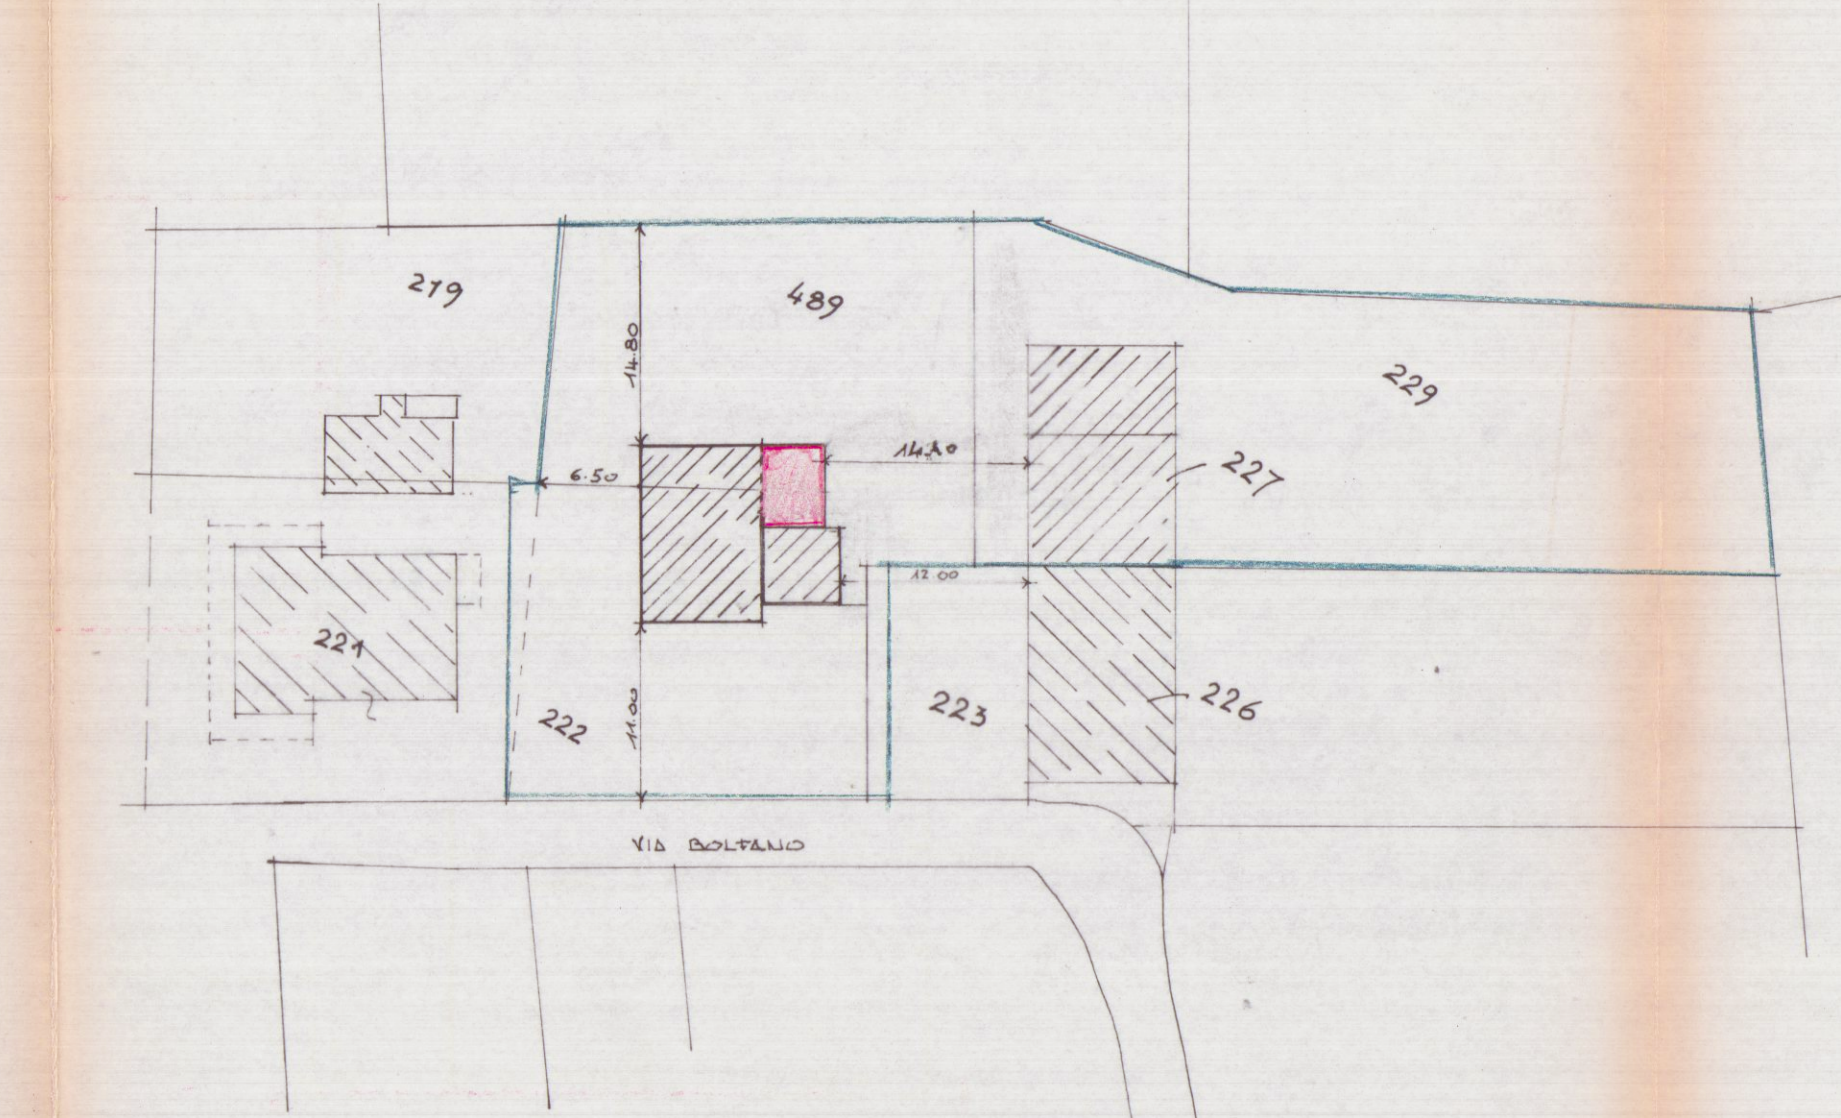

PLANIMETRIA 1:500

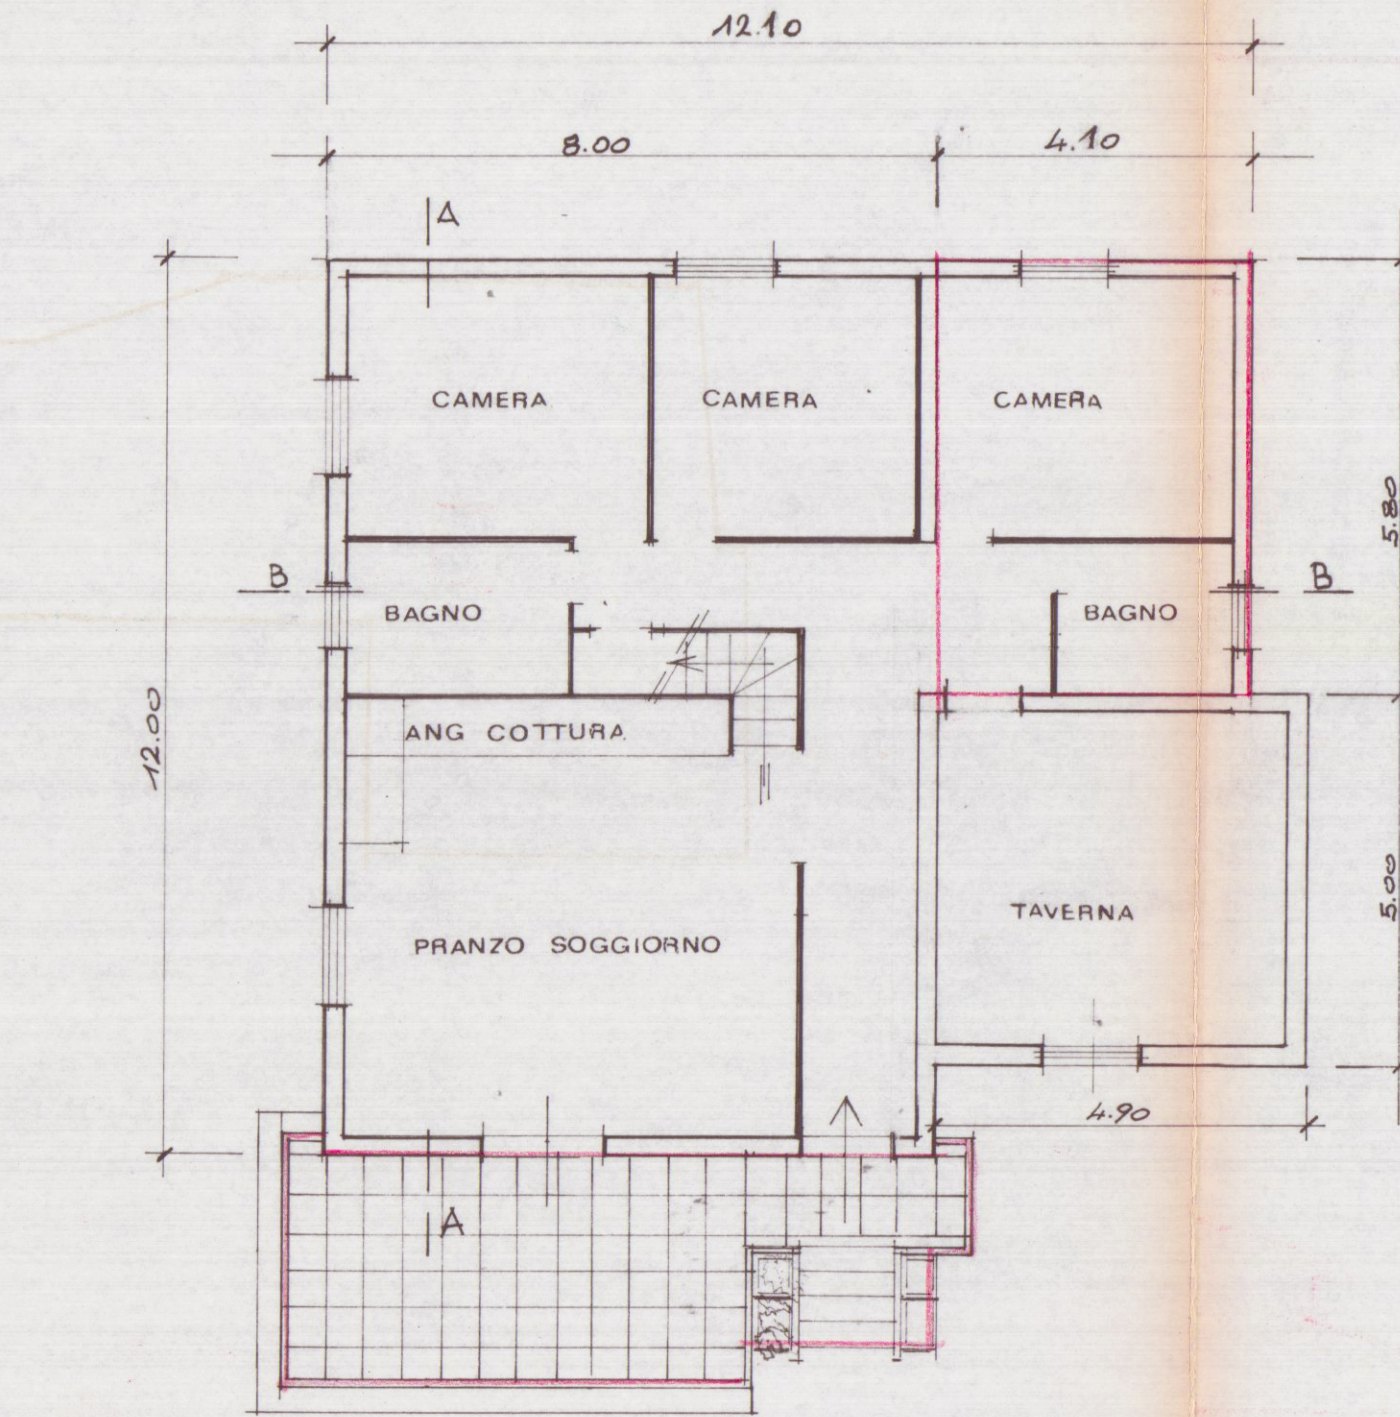


PIANTA PIANO TERRA 1:100

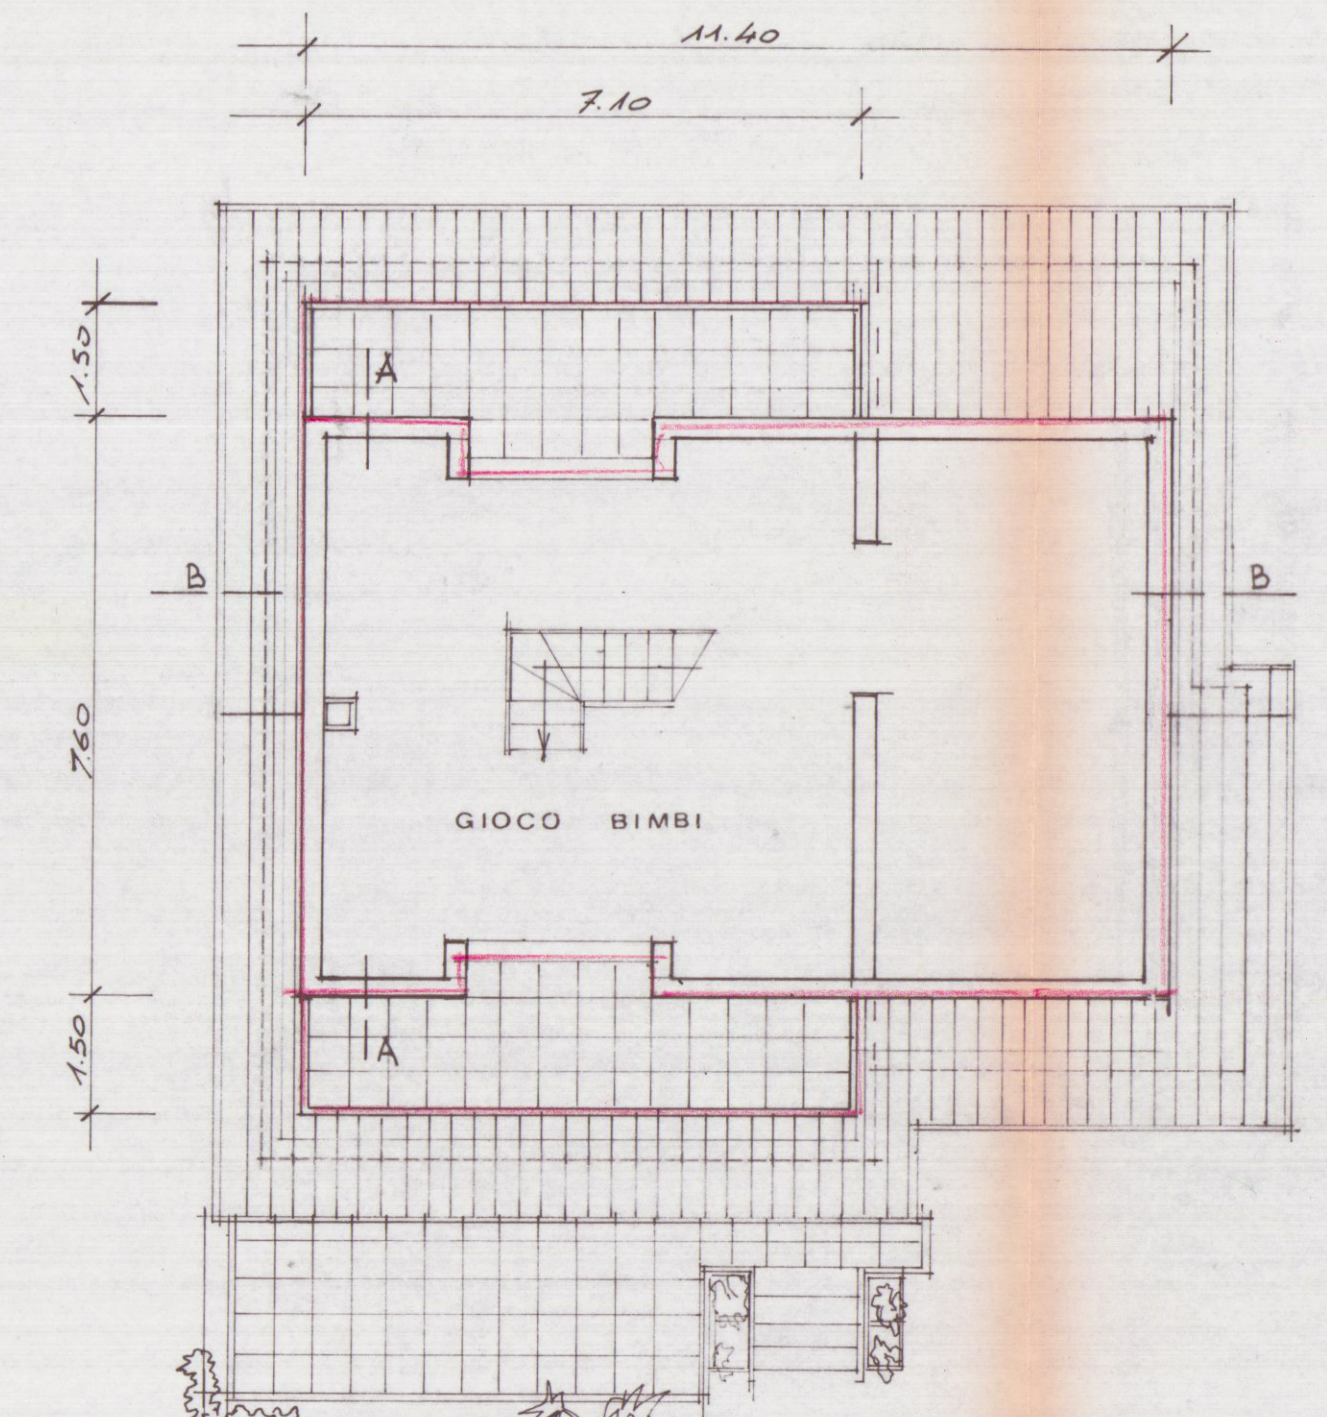


PIANTA PIANO SOTTOTETTO




PROSPETTO SUD-EST

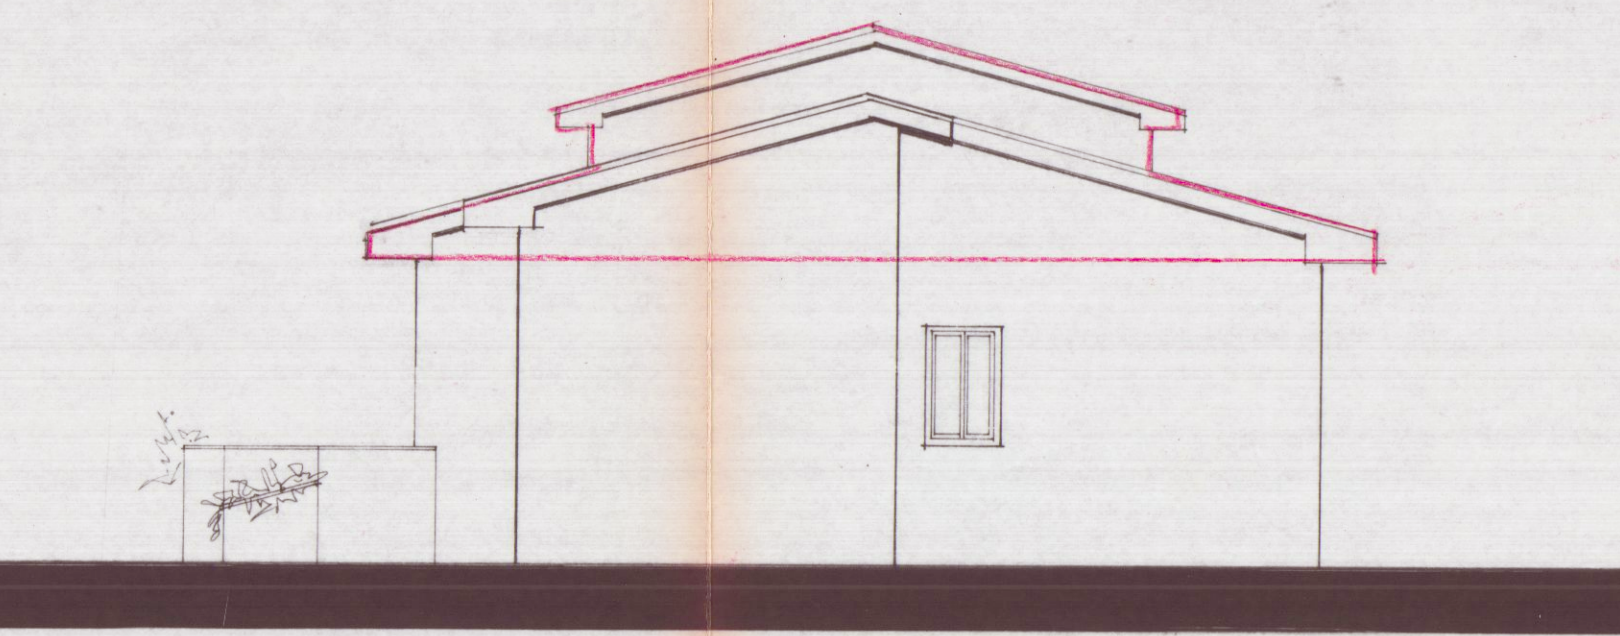


PROSPETTO NORD-EST

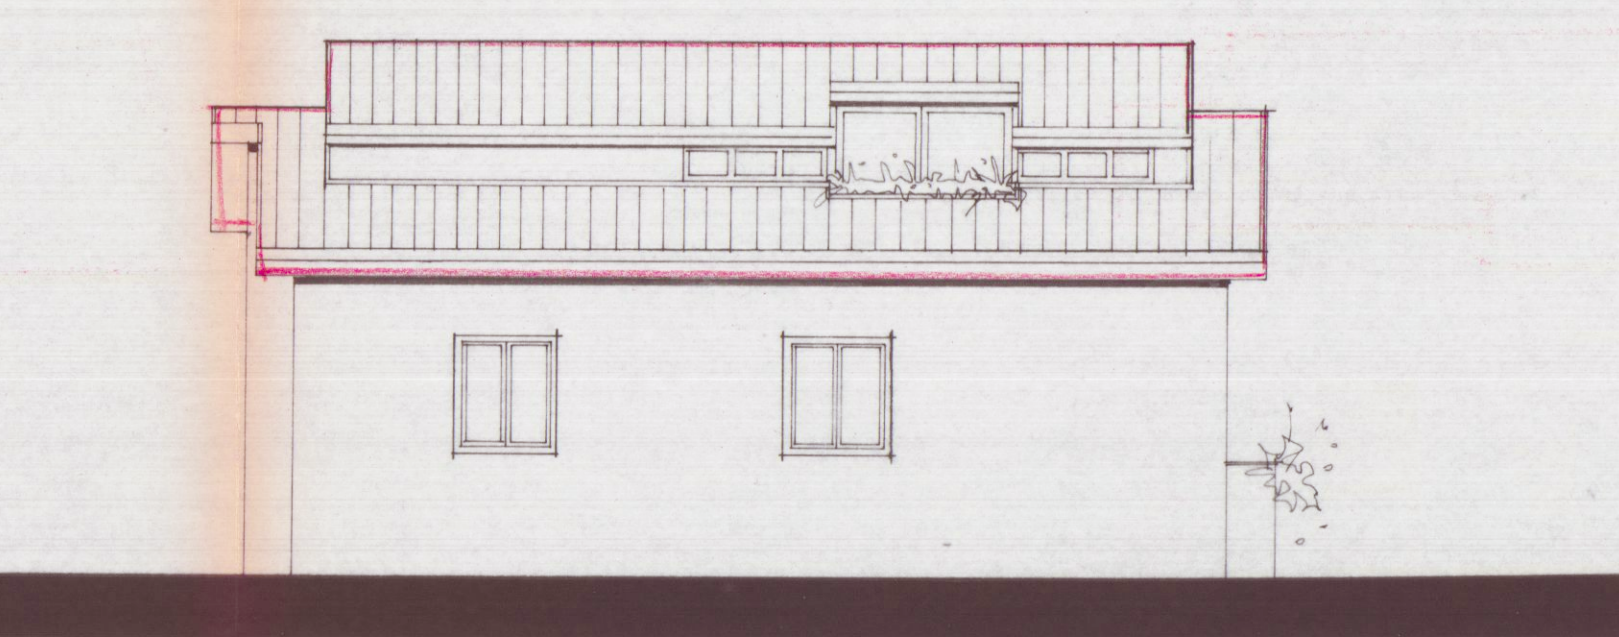


PROSPETTO NORD-OVEST

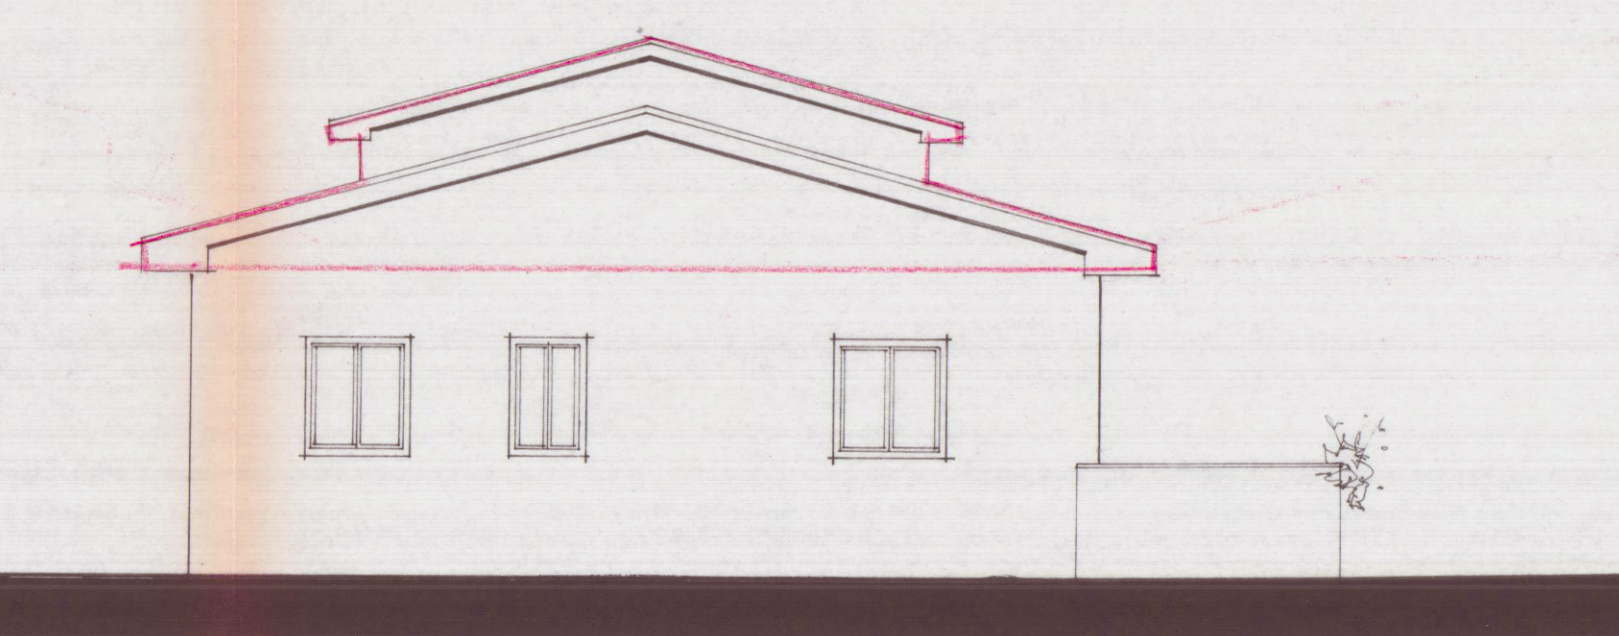

PROSPETTO SUD-OVEST

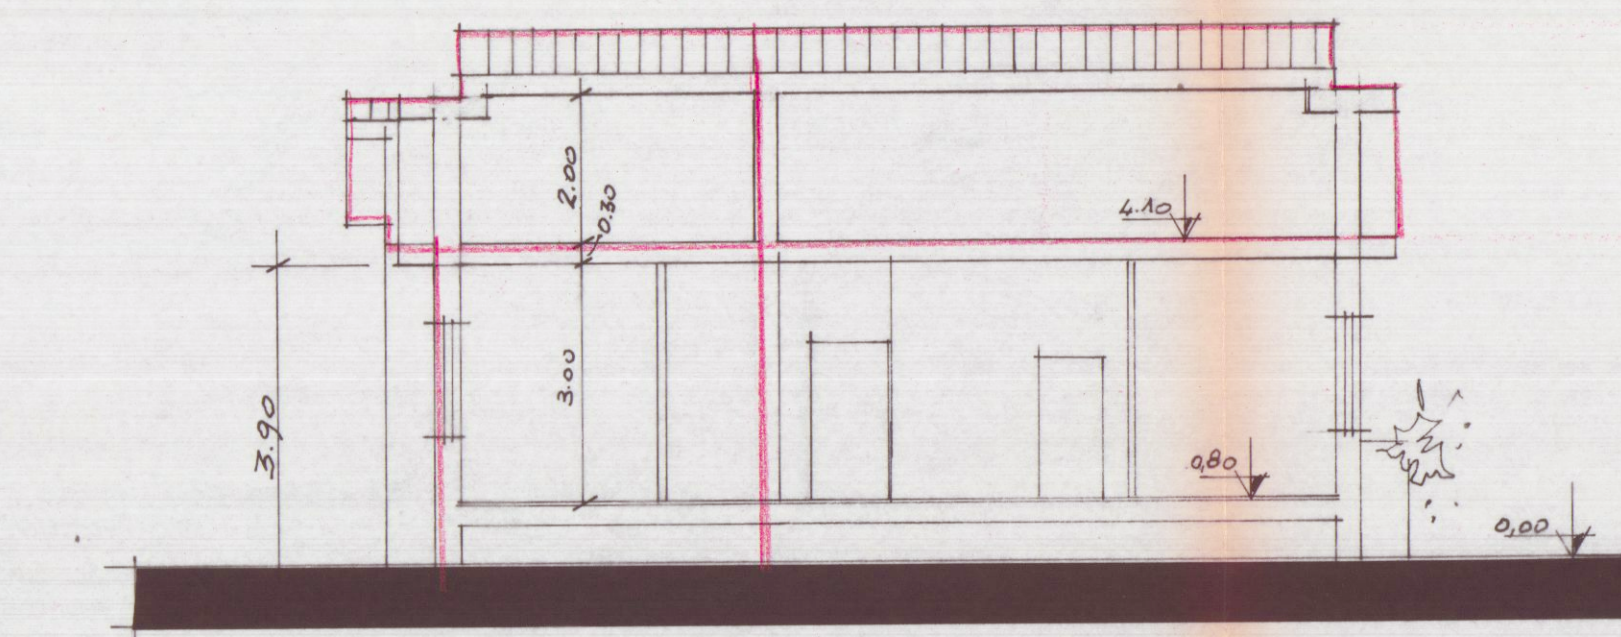


SEZIONE B-B

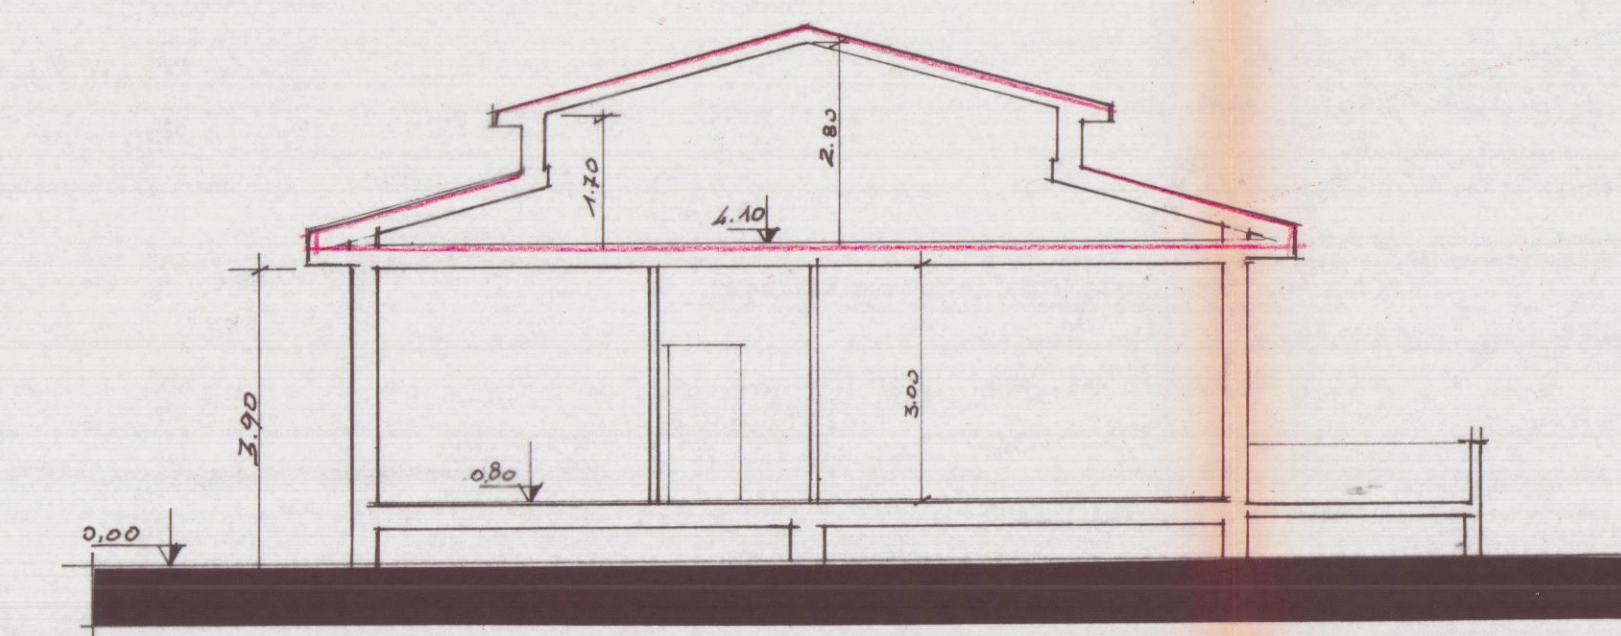

SEZIONE A-A

SCHEMA VOLUMI

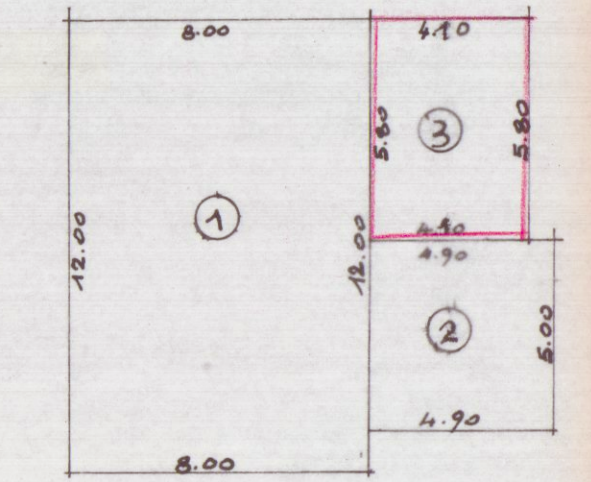

SUPERFICIE UTILE ABITATIVA
1 7.40 x 11.40 = MQ. 84.36
2 4.00 x 5.50 = MQ. 22.00
TOTALE = MQ. 106.36

	DIM.	MQ.	H.	MC.
ESISTENTE	1 12.00 x 8.00	96.00	3.90	374.40
PROGETTO	2 4.90 x 5.00	24.50	3.90	95.55
	3 4.10 x 5.80	23.78	3.90	92.74

< DEL 20%