

COMUNE DI CARRARA




OGGETTO VARIANTE SCIA 105/2013
RISTRUTTURAZIONE ED AMPLIAMENTO DI UN
FABBRICATO DI CIVILE ABITAZIONE SITO IN
Carrara - Via Piombara , 19 e modifica recinzione
N.C.E.U. foglio 82 mapp. 124 sub 1 e sub 2 - mapp. 125

PROPRIETA' : CINZIA BECCHI
c.f. BCC CNZ 56B63 B832K
Carrara - Via Piombara , 19






PROGETTISTA Dott. Arch.. DANIELA DEL CARLO
c.f. DLC DNL 51M50 D612P
iscr. Ordine Architetti di Massa-Carrara n° 197
54031 - Carrara - Avenza via Campo d'Appio 35 F
tel/fax 0585 71826 cell. 3356093925 e-mail telaradelcarlo@tin.it

Oggetto: PROGETTO
Planimetrie Prospetti Sezioni






DATA: 21-01-2014
SCALA 1:100
TAVOLA 02

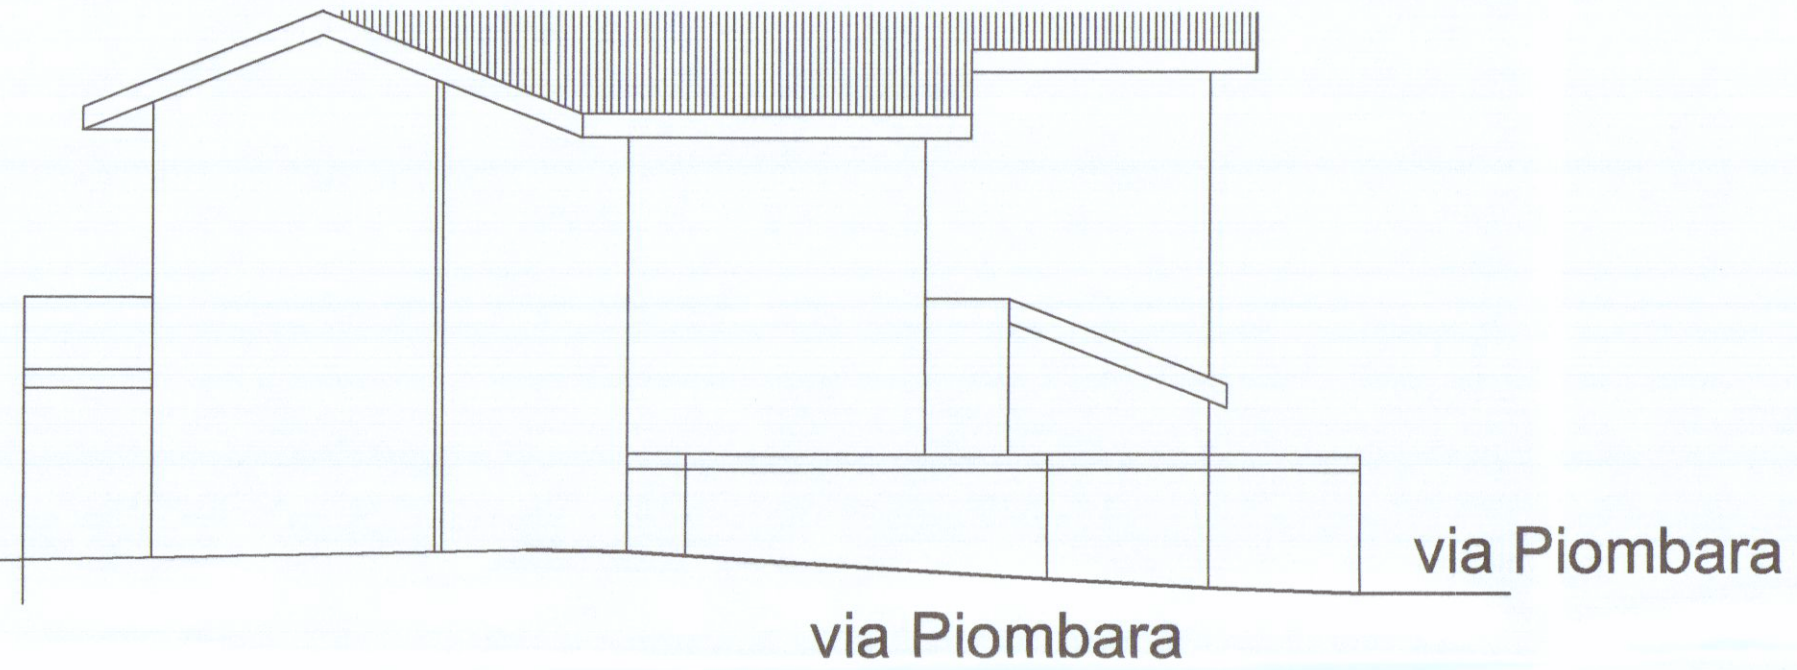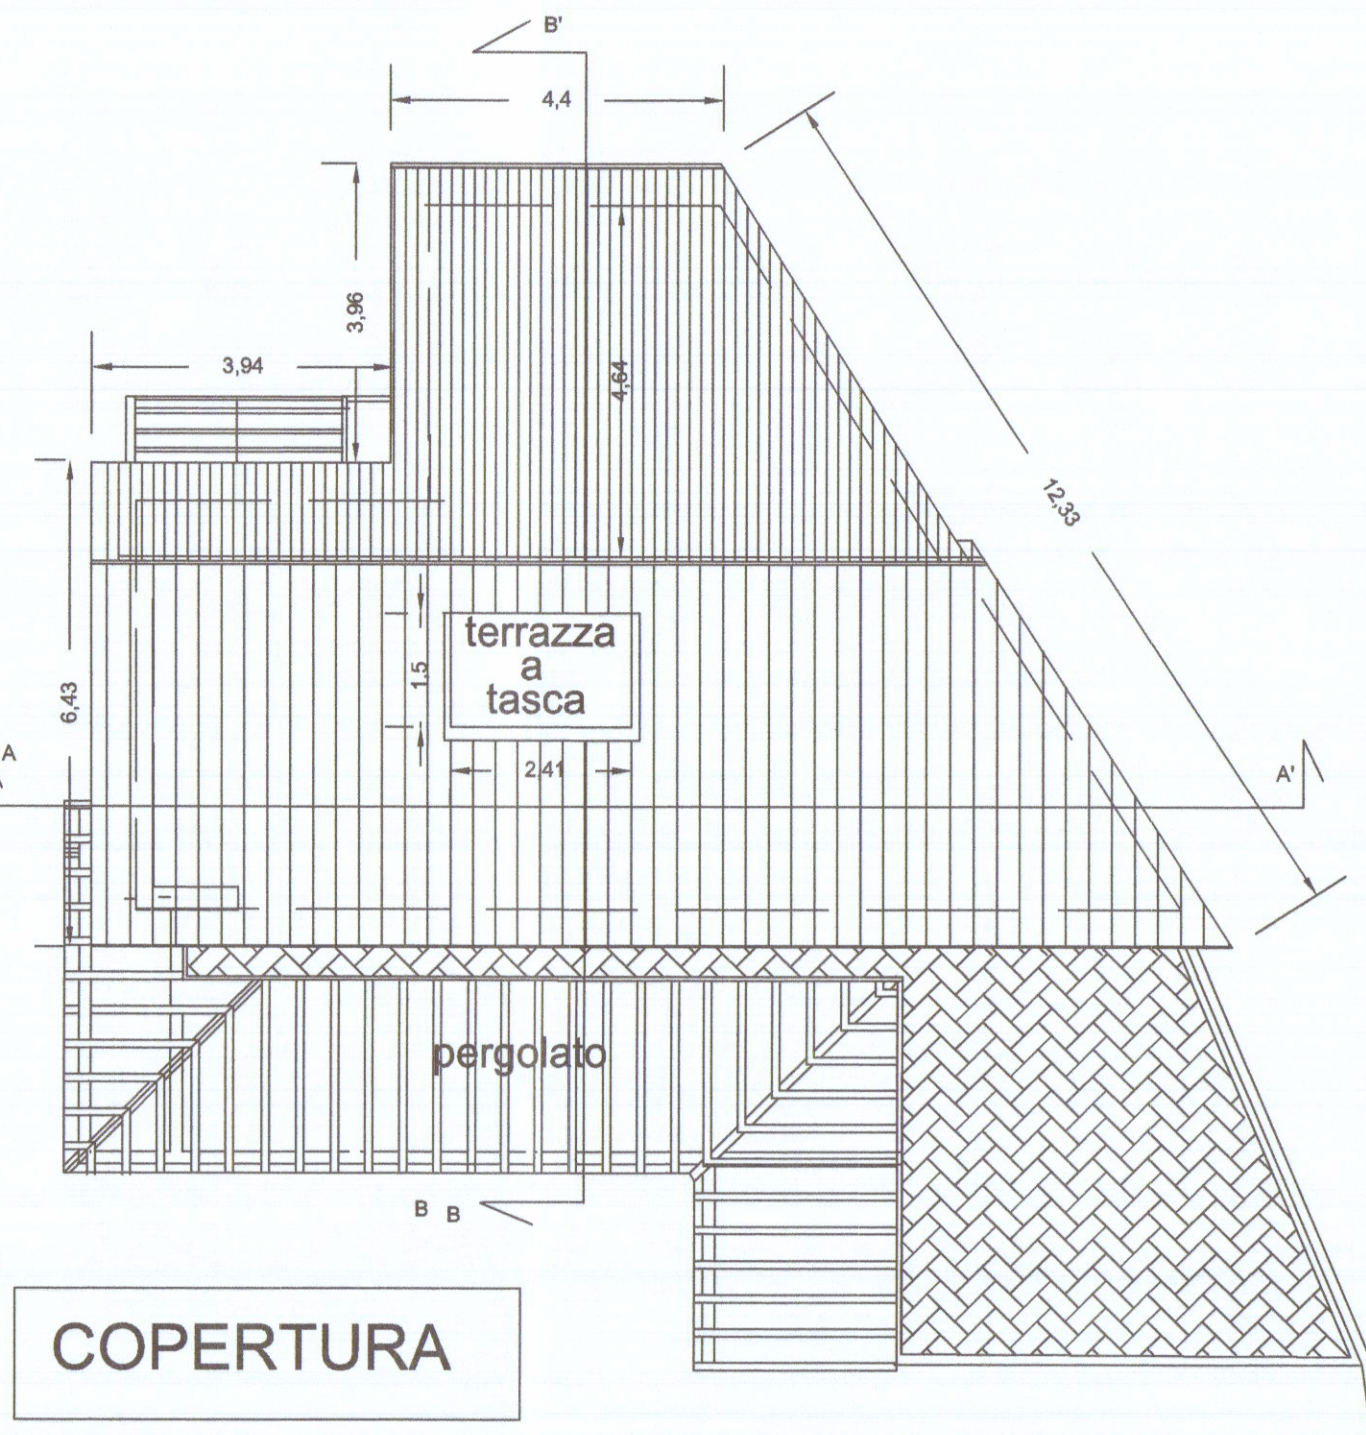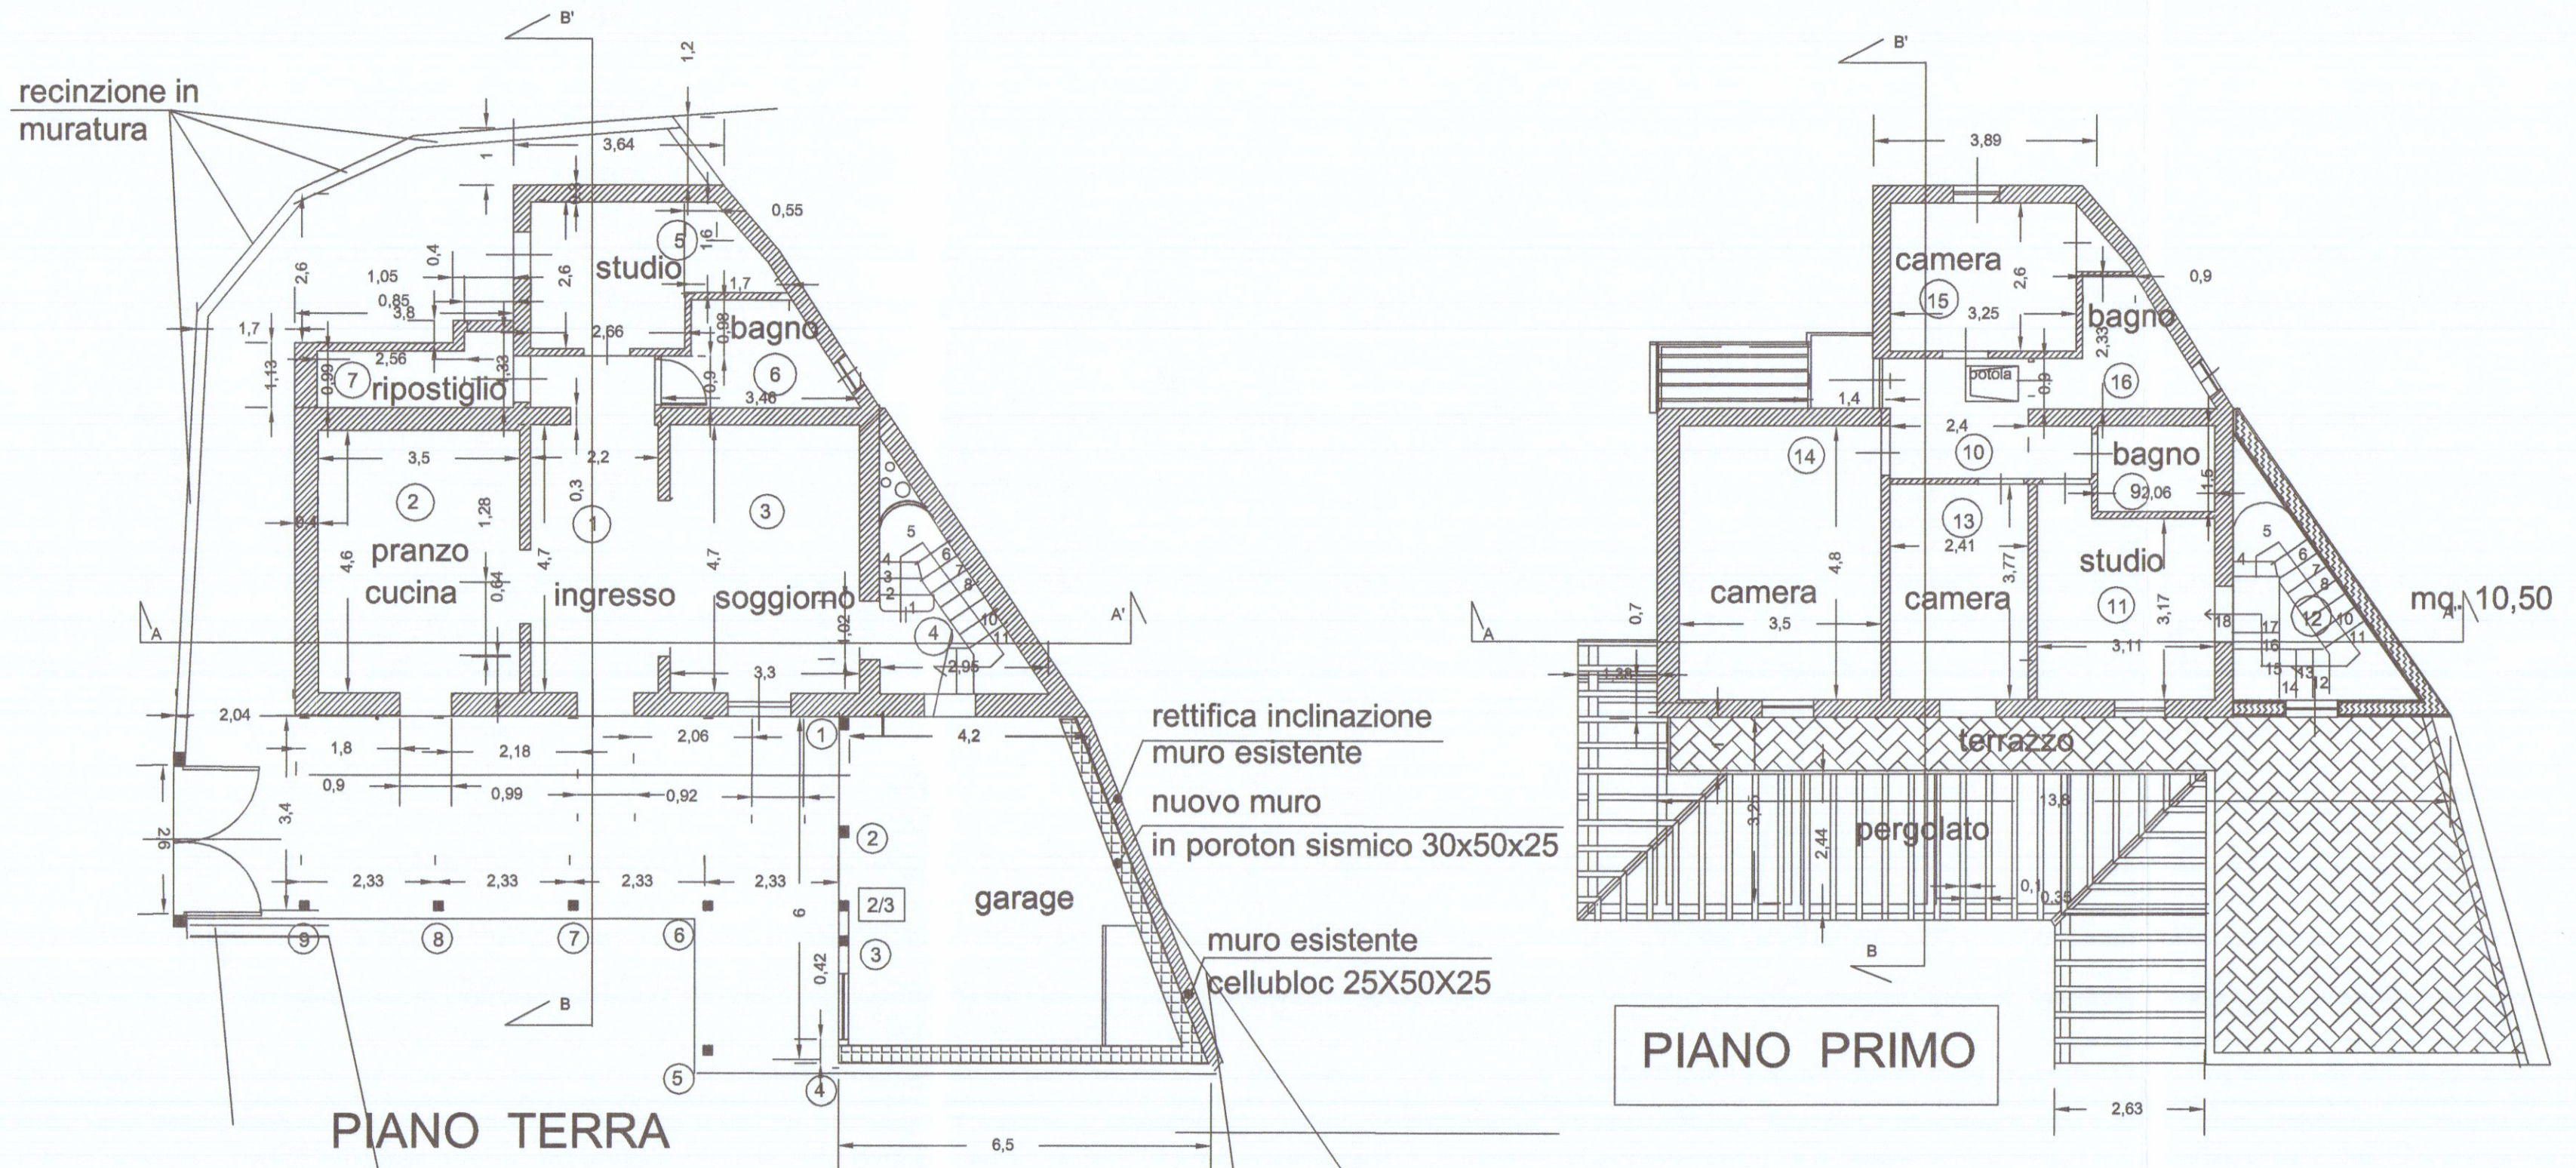

RAPPORTO di ILLUMINAZIONE					
	vano abit.	altro	mq.	1/8	prog.
PIANO TERRA	1 ingresso	4,70 x 2,15 = 10,10	1,26		2,64
	2 pranzo cucina	4,6 x 3,40 = 15,64	1,95		2,64
	3 soggiorno	4,70 x 3,3 = 15,61	1,93		2,64
	4 vano scala	3,1 x 4,43 : 2 = 6,86	0,85		5,55
	5 studio	2,7 x 2,60 + 2,00 = 9,02	1,12		2,08
	6 bagno	varie mq. 4,85	0,60		0,32 + aspiratore
	7 ripostiglio	2,56 + 1,13 = 3,69	0,46		0,49
	8	5,70 m x 4,40 = 25,08	3,13		3,84
PIANO PRIMO		garage			
	9 bagno	2,06 m x 1,50 = 3,09	0,38		aspiratore
	10 disimpegno	2,1 x 2,40 + 1,27 ac = 6,31	0,78		2,16
	11 studio	3,77x3,04=11,47+0,65=12,12	1,51		2,64
	12 vano scala	misure varie = 7,54	0,94		2,64
	13 camera da letto	2,41 x 3,8 = 9,15	1,14		2,64
	14 camera da letto	4,80 x 3,6 = 16,80	2,10		2,64
	15 camera da letto	3,24x 2,6 +1,2x 9,7 = 9,26	1,15		1,20
	16 bagno	0,85x0,9 + 2,33x1,61 = 4,51	0,56		0,32+ aspiratore

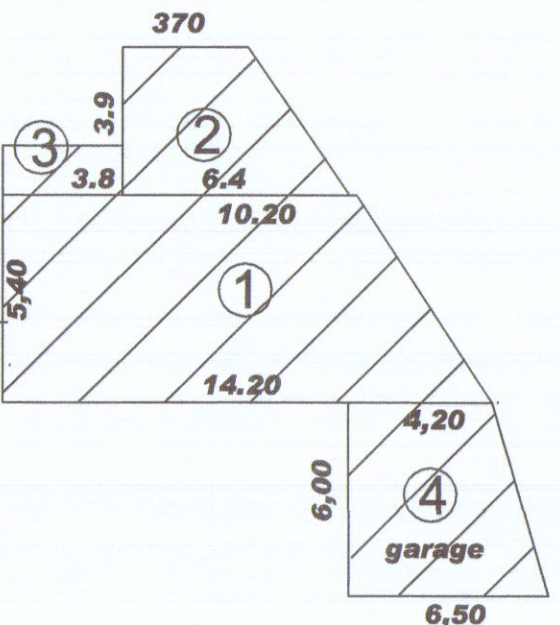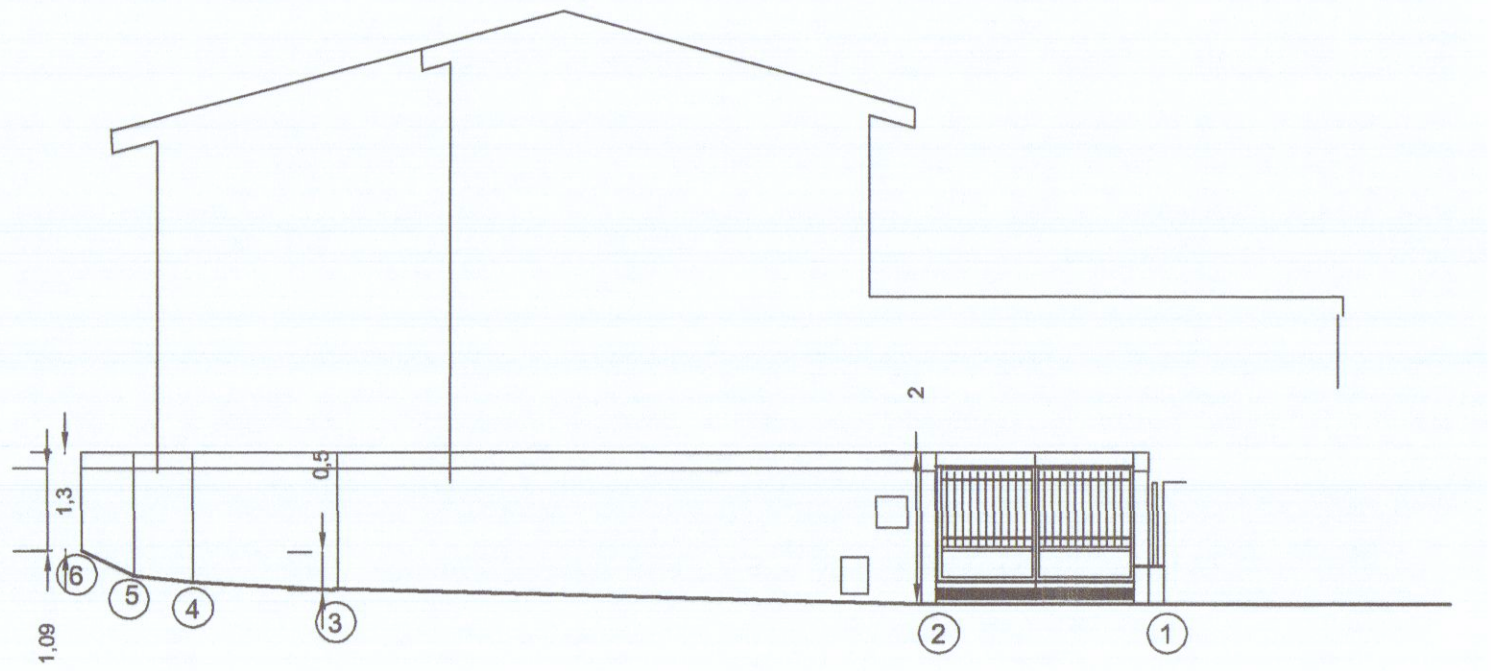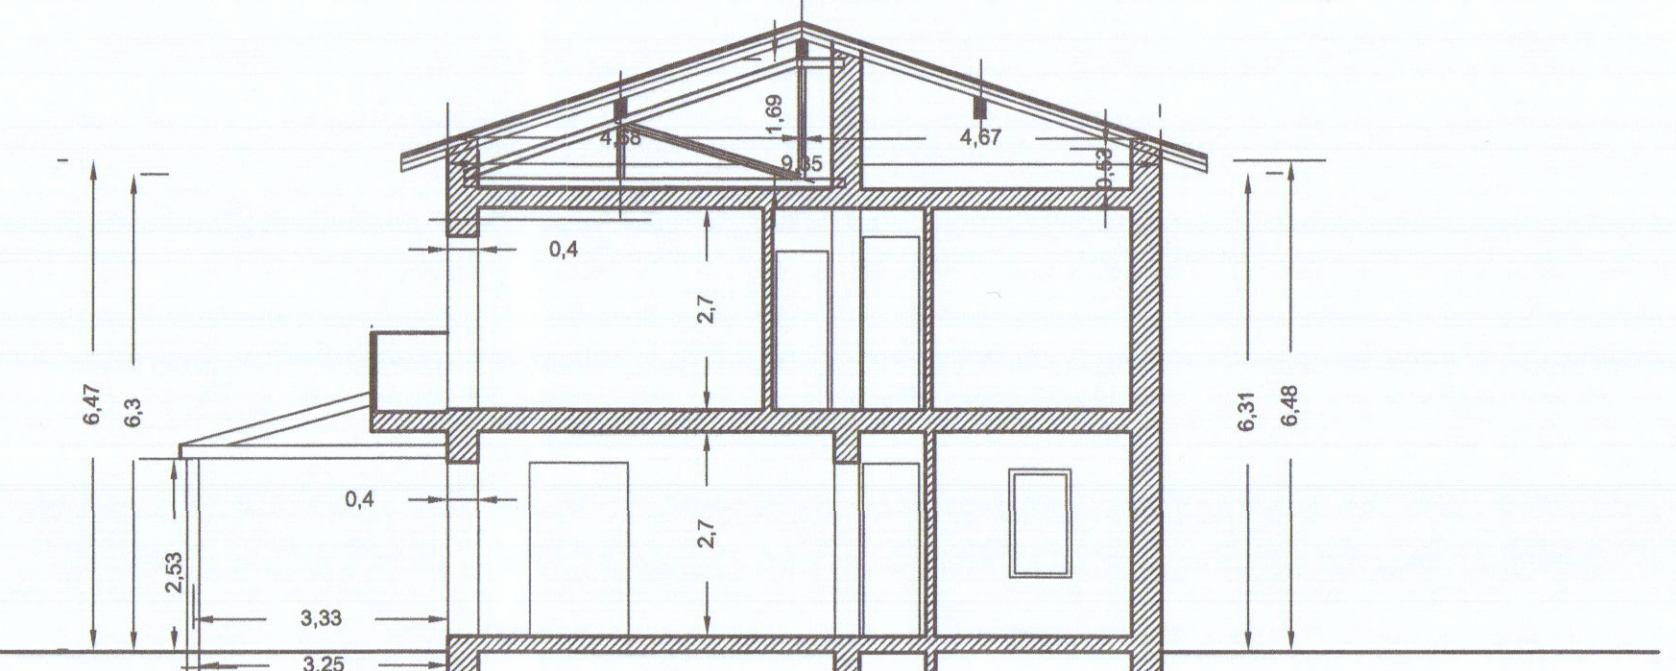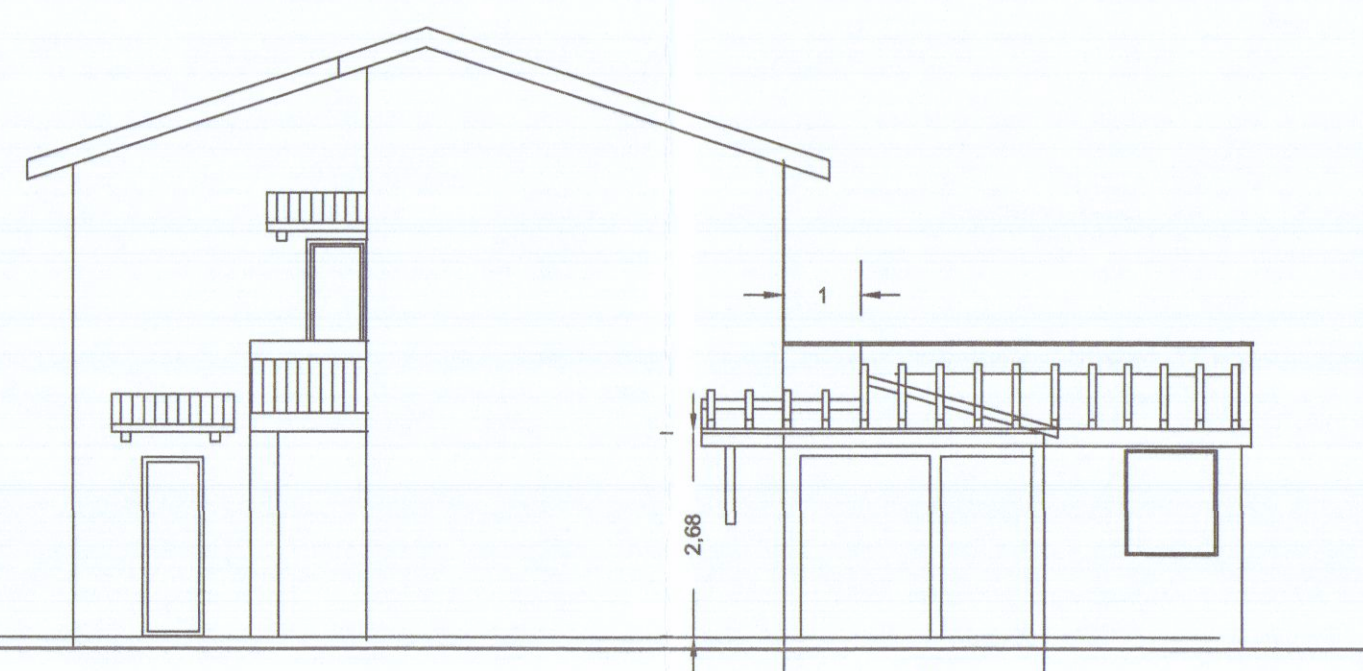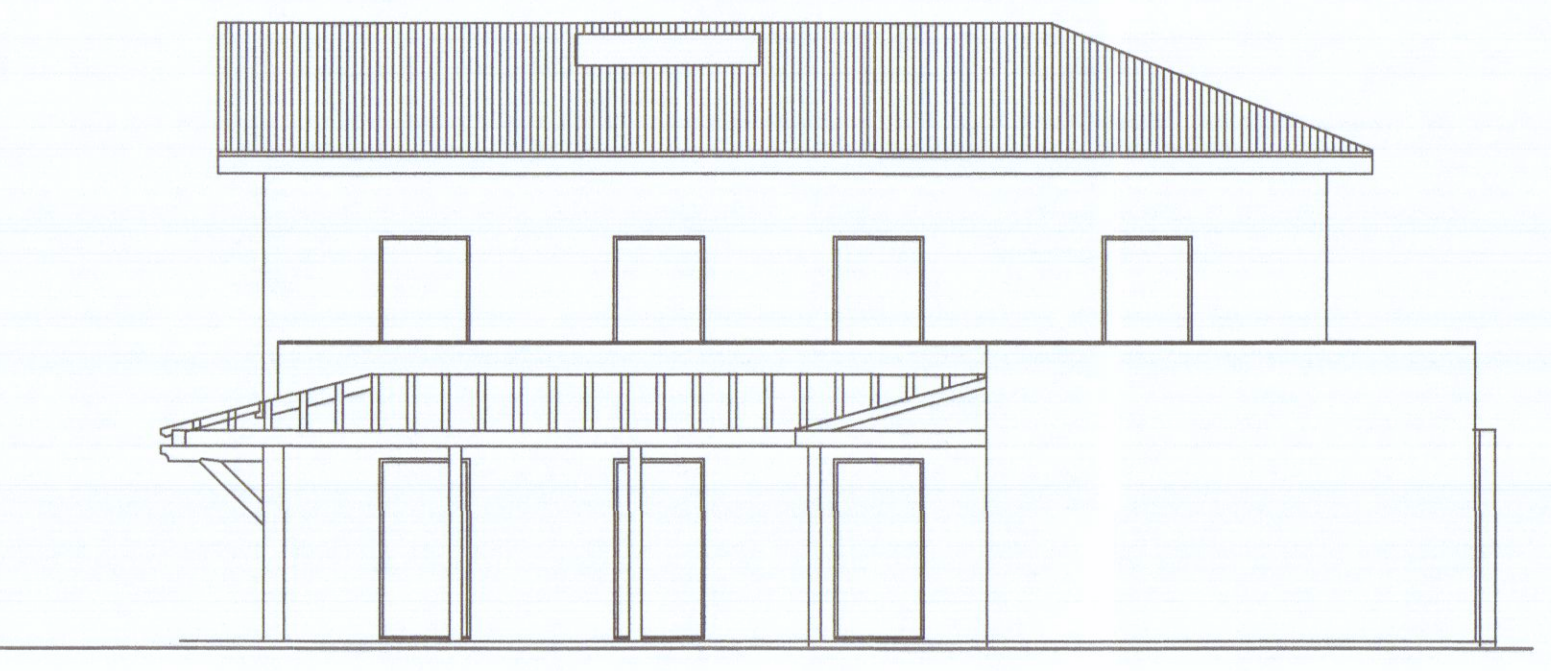

SCHEMA SUPERFICI E VOLUMI				
PIANO TERRA fabbricato esistente				
	superficie	mq.	h.	volume
1	(14,2+10,2):2 x 5,4 =	65,88	3,00	197,64
2	(6,4+3,7):2 x 3,9 =	19,69	3,00	59,07
3	3,80 x 1,15 =	4,37	3,00	13,11
	totale parz. abit.	89,94		269,82
4	garage (6,5 + 4,2):2 x 6 =	32,10	2,70	81,00
	totale P.T.	122,04		351,82

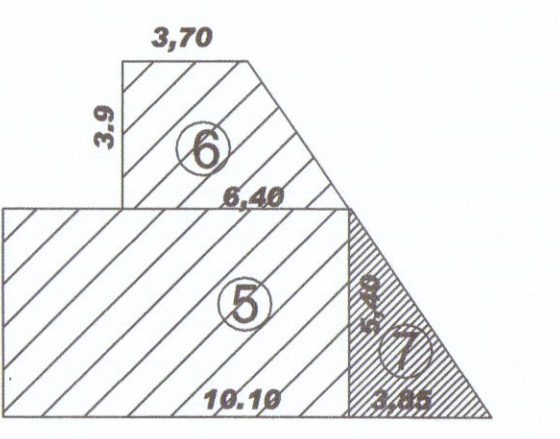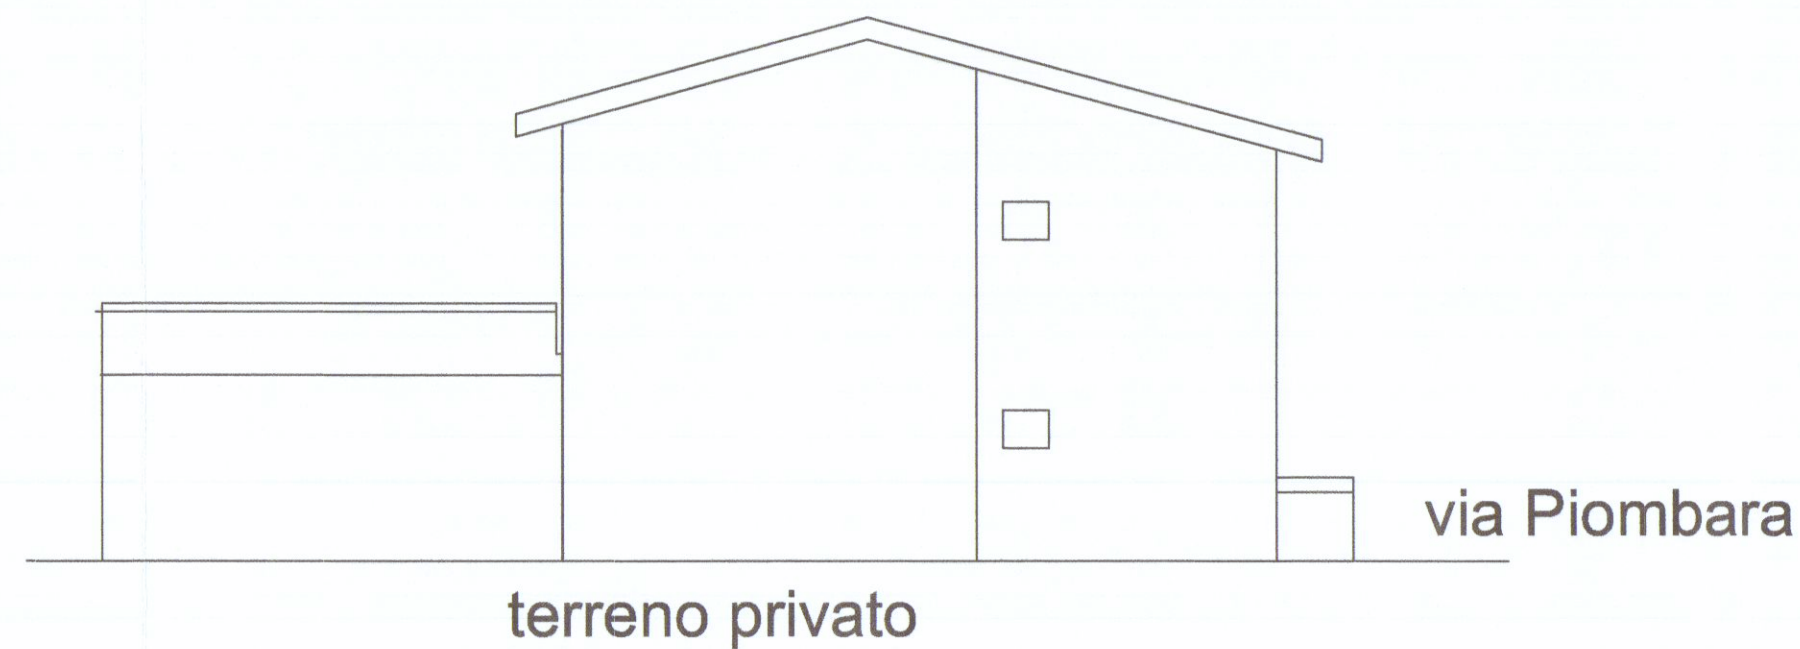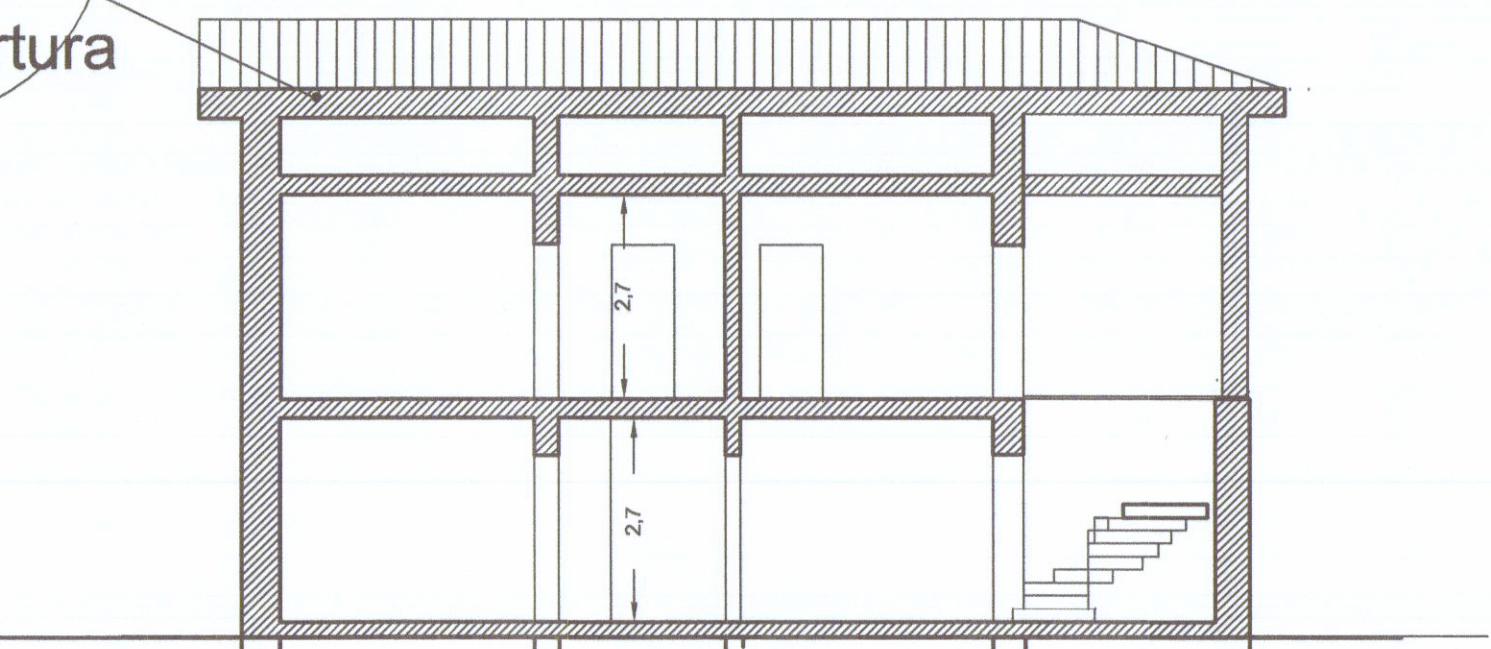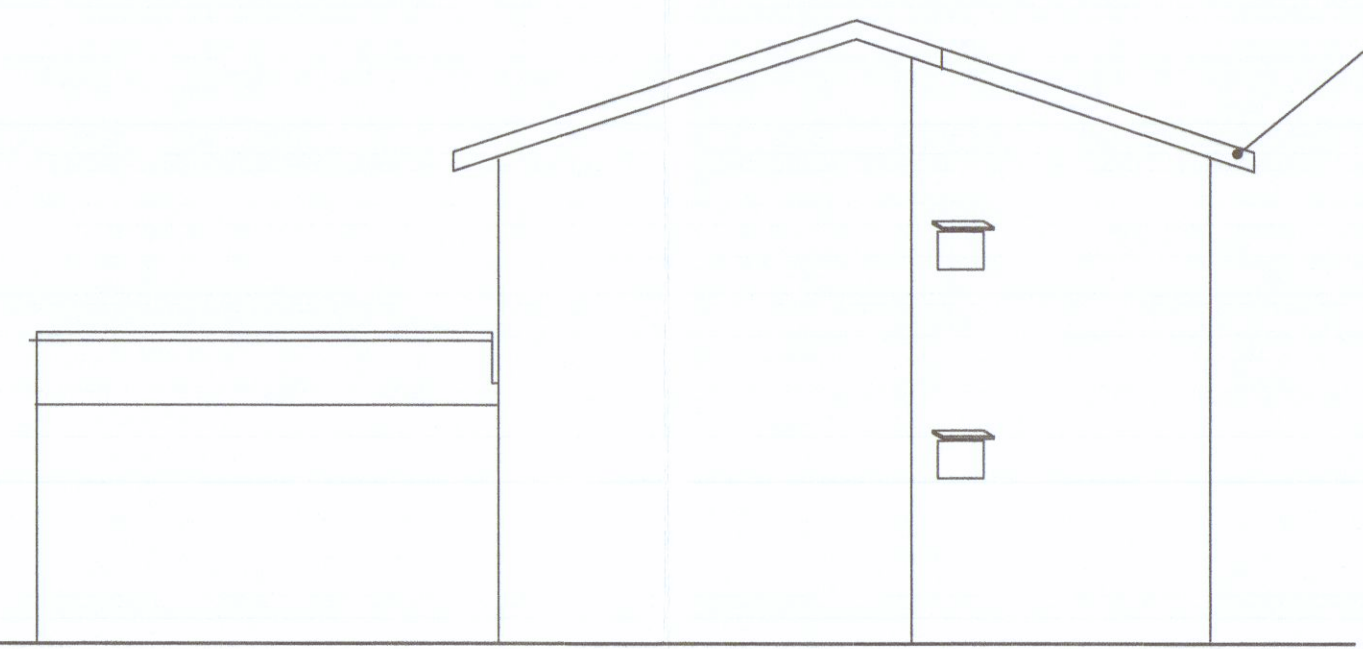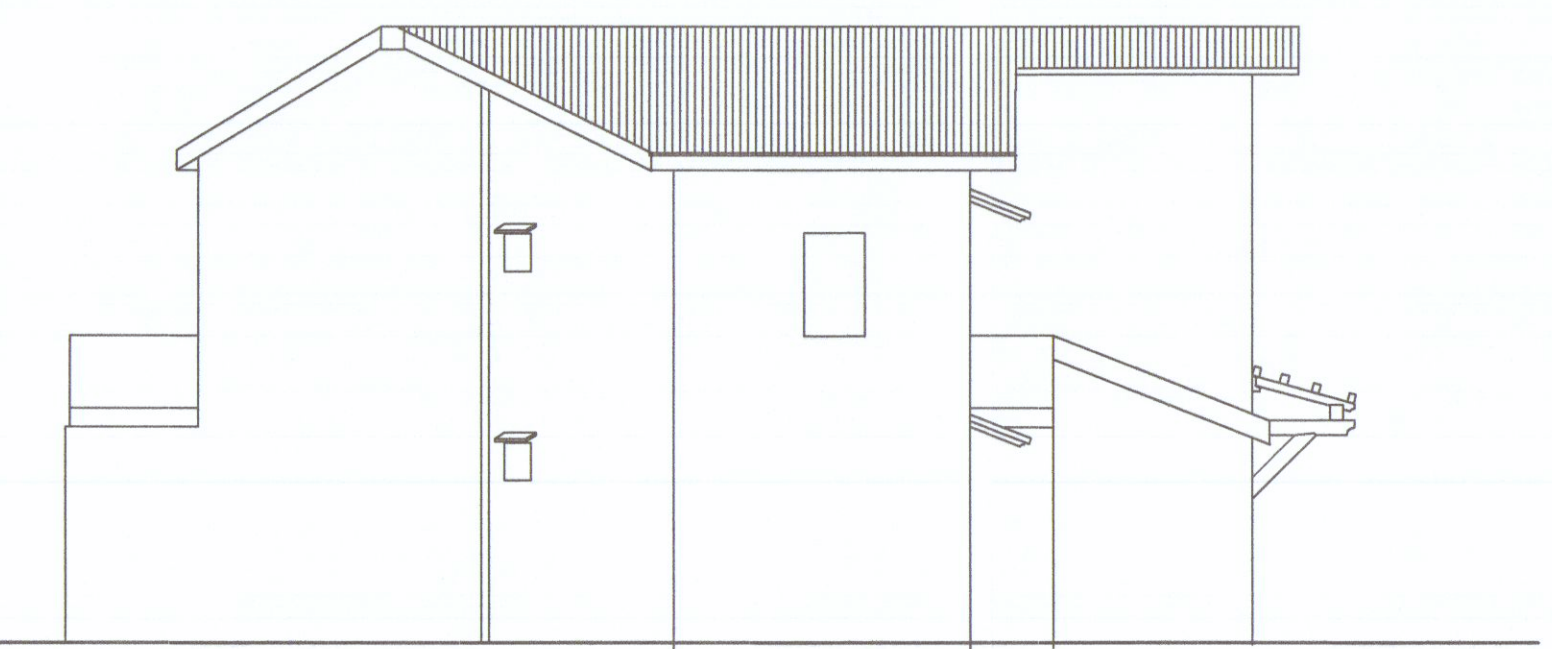

PIANO PRIMO				
	superficie	mq.	h.	volume
5	10,10 x 5,4	54,54	2,7	147,25
6	(6,4+3,7):2 x 3,9 =	19,69		53,16
	totale parz.	74,23		200,41
7	5,4 x 3,85 : 2 =	10,39	2,7	28,05
	totale parz.	10,39		
	totale P.1°	84,62		228,46

totale abit.	174,56	580,28
--------------	--------	--------