

1.5 OTT. 1982

COMUNE di CARRARA

PROGETTO DI FABBRICATO AD USO ABITAZIONE

LOCALITA' : MARINA DI CARRARA
VIA DEI MILLE

2 VARIANTE





PROPRIETA' : MORETTI BIANCHI
COMUNE DI CARRARA
Ufficio Urbanistica
Esaminato con parere favorevole
dalla Commissione Urbanistica n. 3
nella seduta n. 38 del 21/1/83
Il Sindaco

COMMISSIONE INTERCOMUNALE ALTA MONTAGNA n. 3
Riunione n. 22 del 5/1/1982
parere contrario
Il Presidente


APPROVATO
21 GEN 1983 CONTROLLATO
14/1/1983

TAVOLA 2
PROSPETTI SEZIONI VARIANTE
Approvato dal Sindaco alle condizioni
della concessione n. 53 del 2/2/1982
CARRARA 21 GEN 1983
L'INGEGNERE CAPO


PROGETTISTA:
ARCH. SILVESTRO TELARA
Arch. SILVESTRO TELARA
Studio: Via Venezia, 2 - Tel. 0585/80884
24126 MARINA DI CARRARA
P. Tel. SVS 44925 8832N
P. Tel. IVA 0013396495

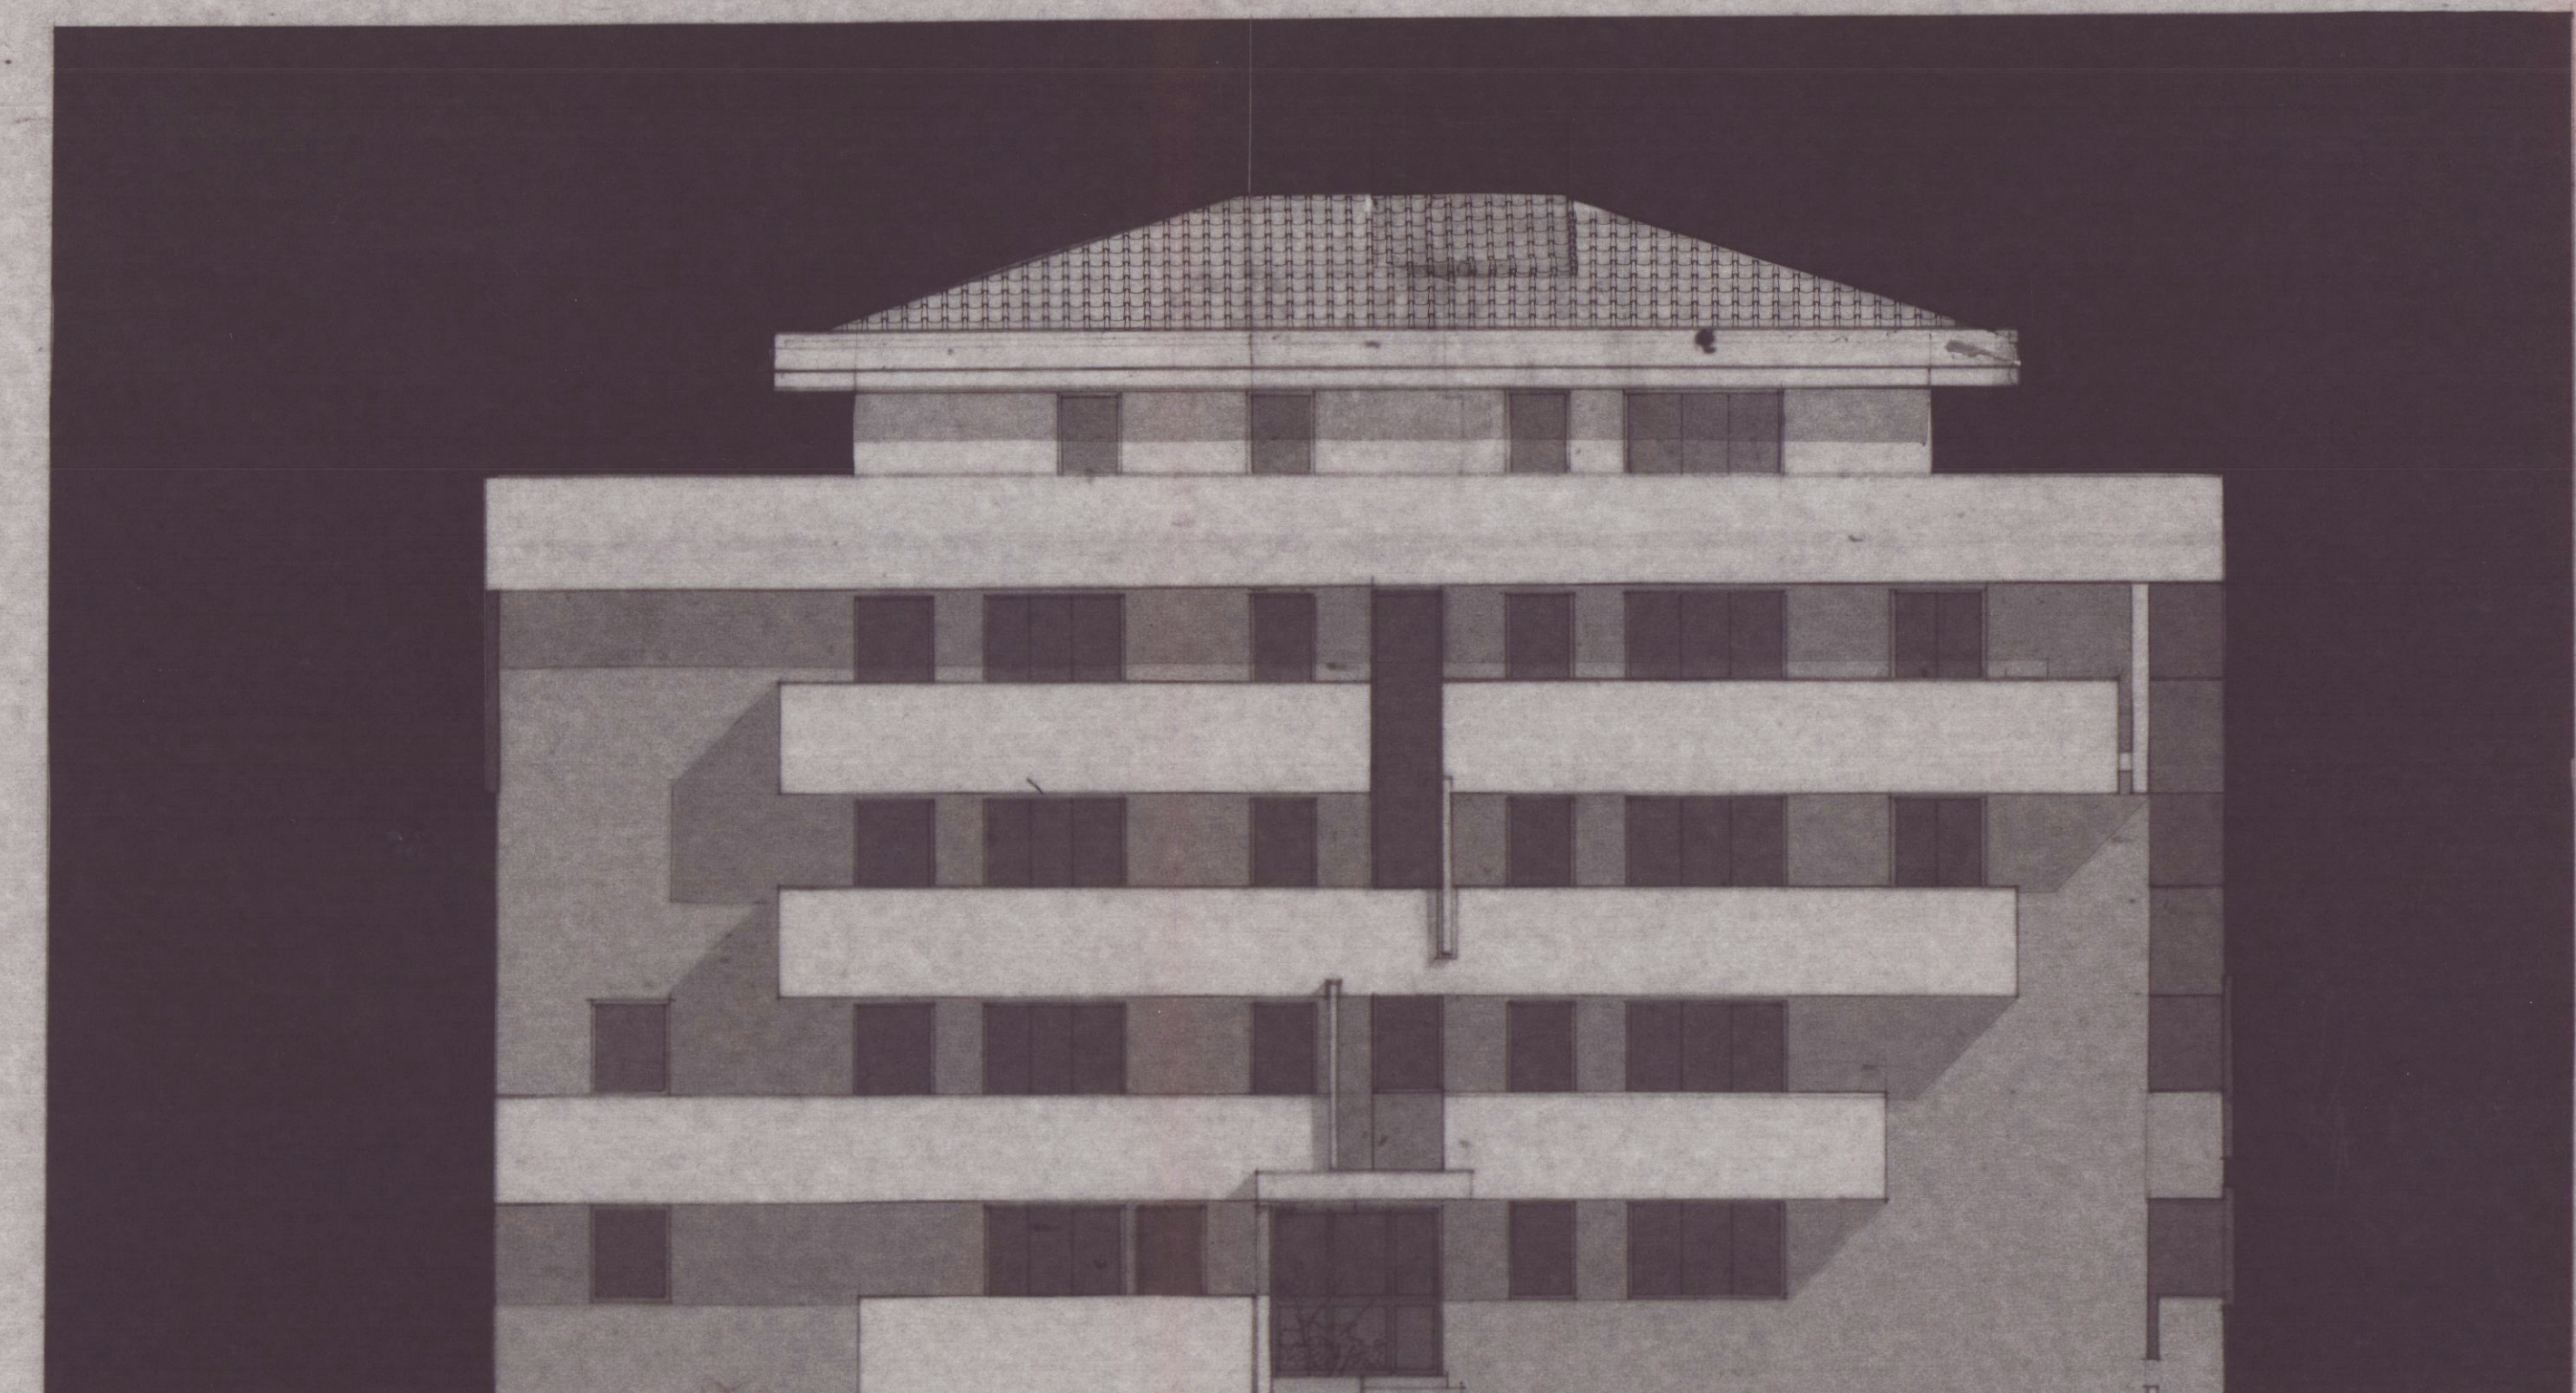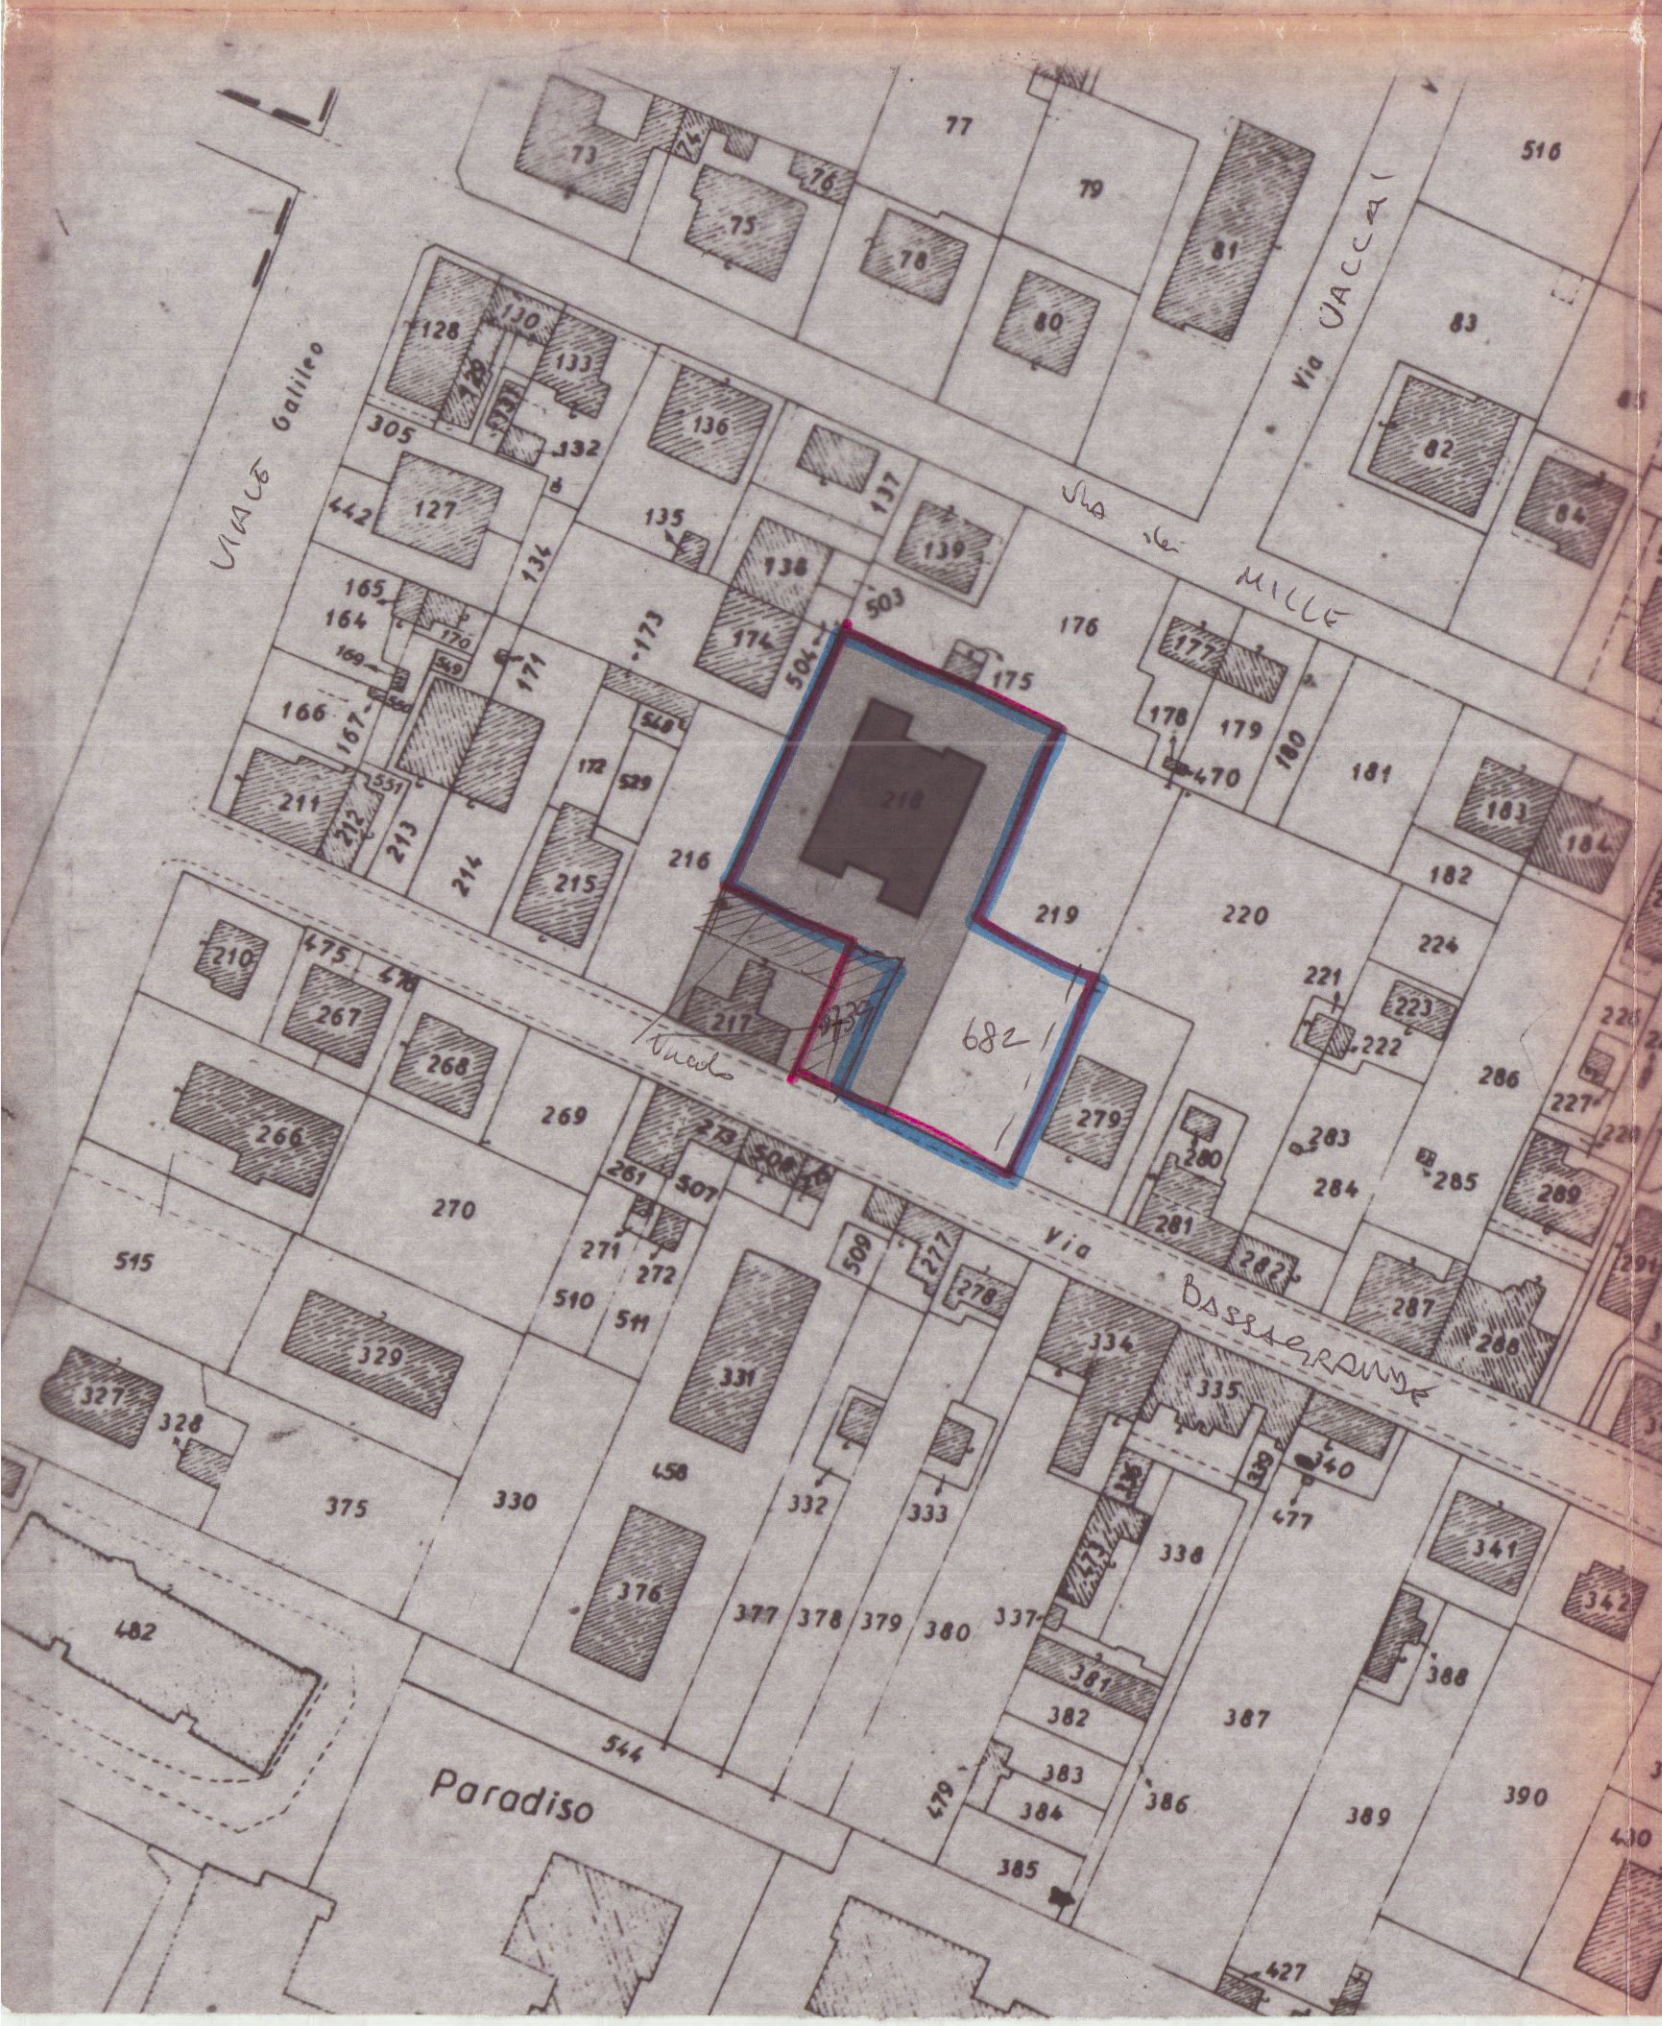

LATO LEVANTE

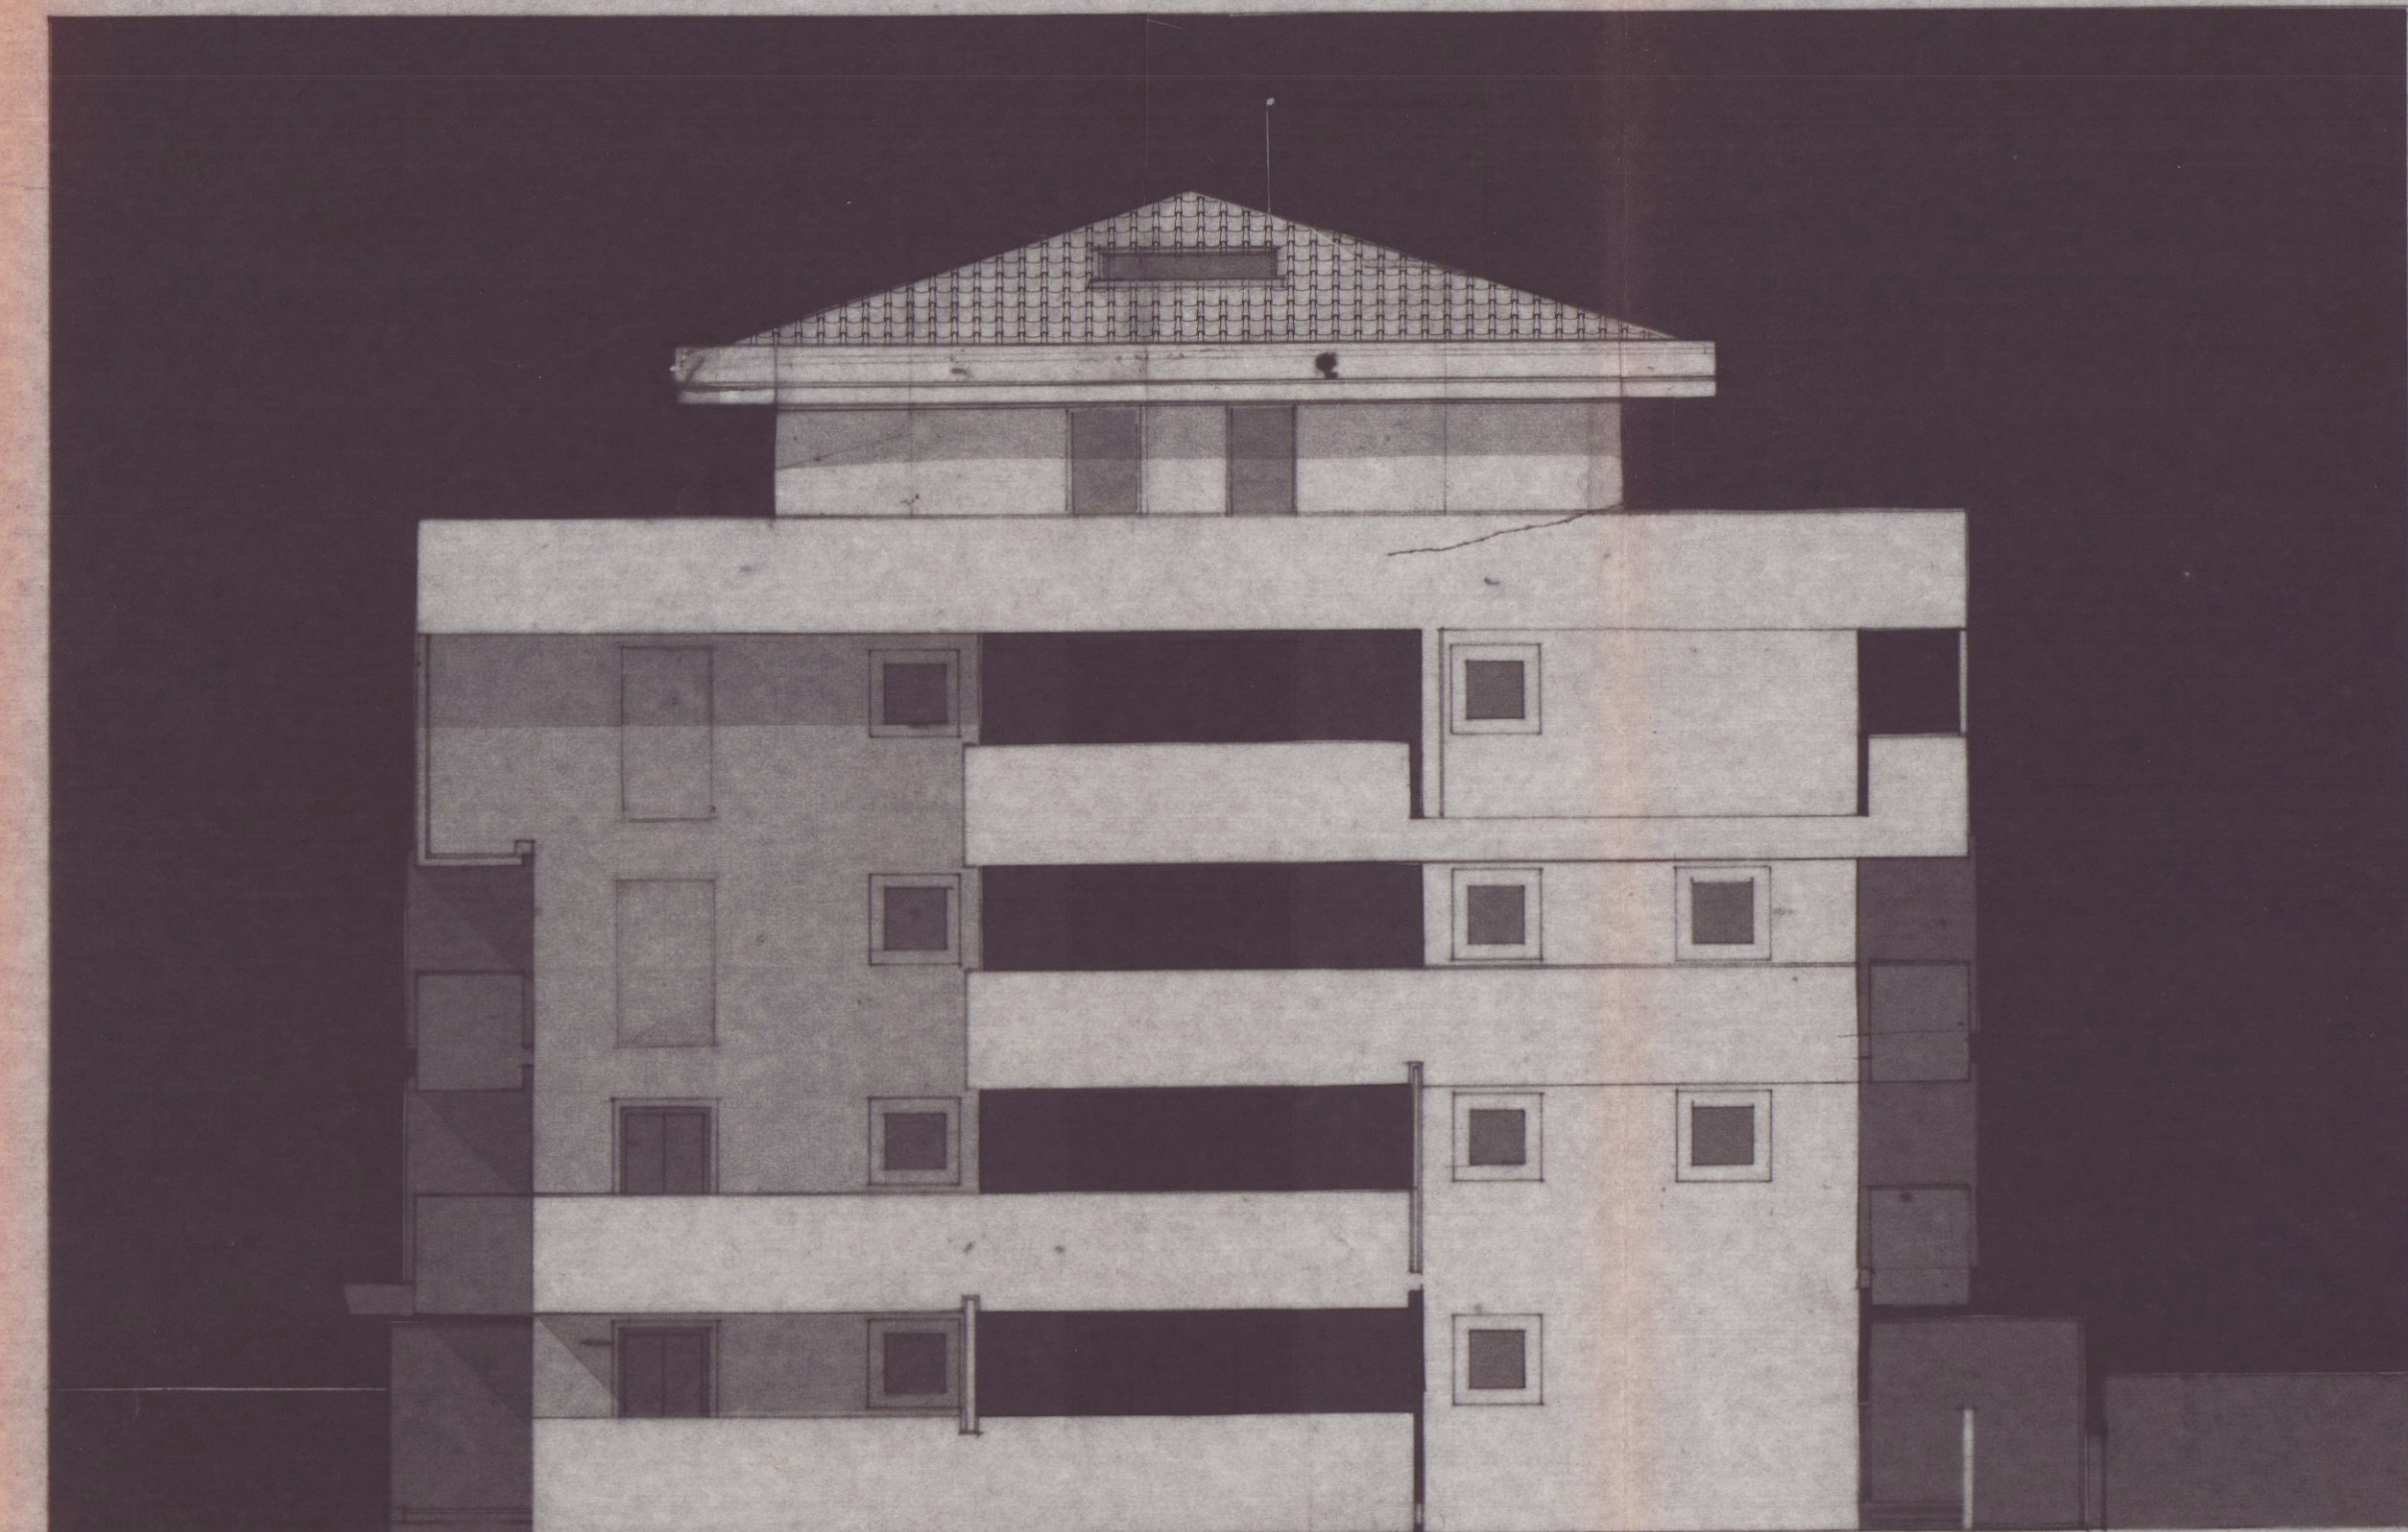


LATO MONTE

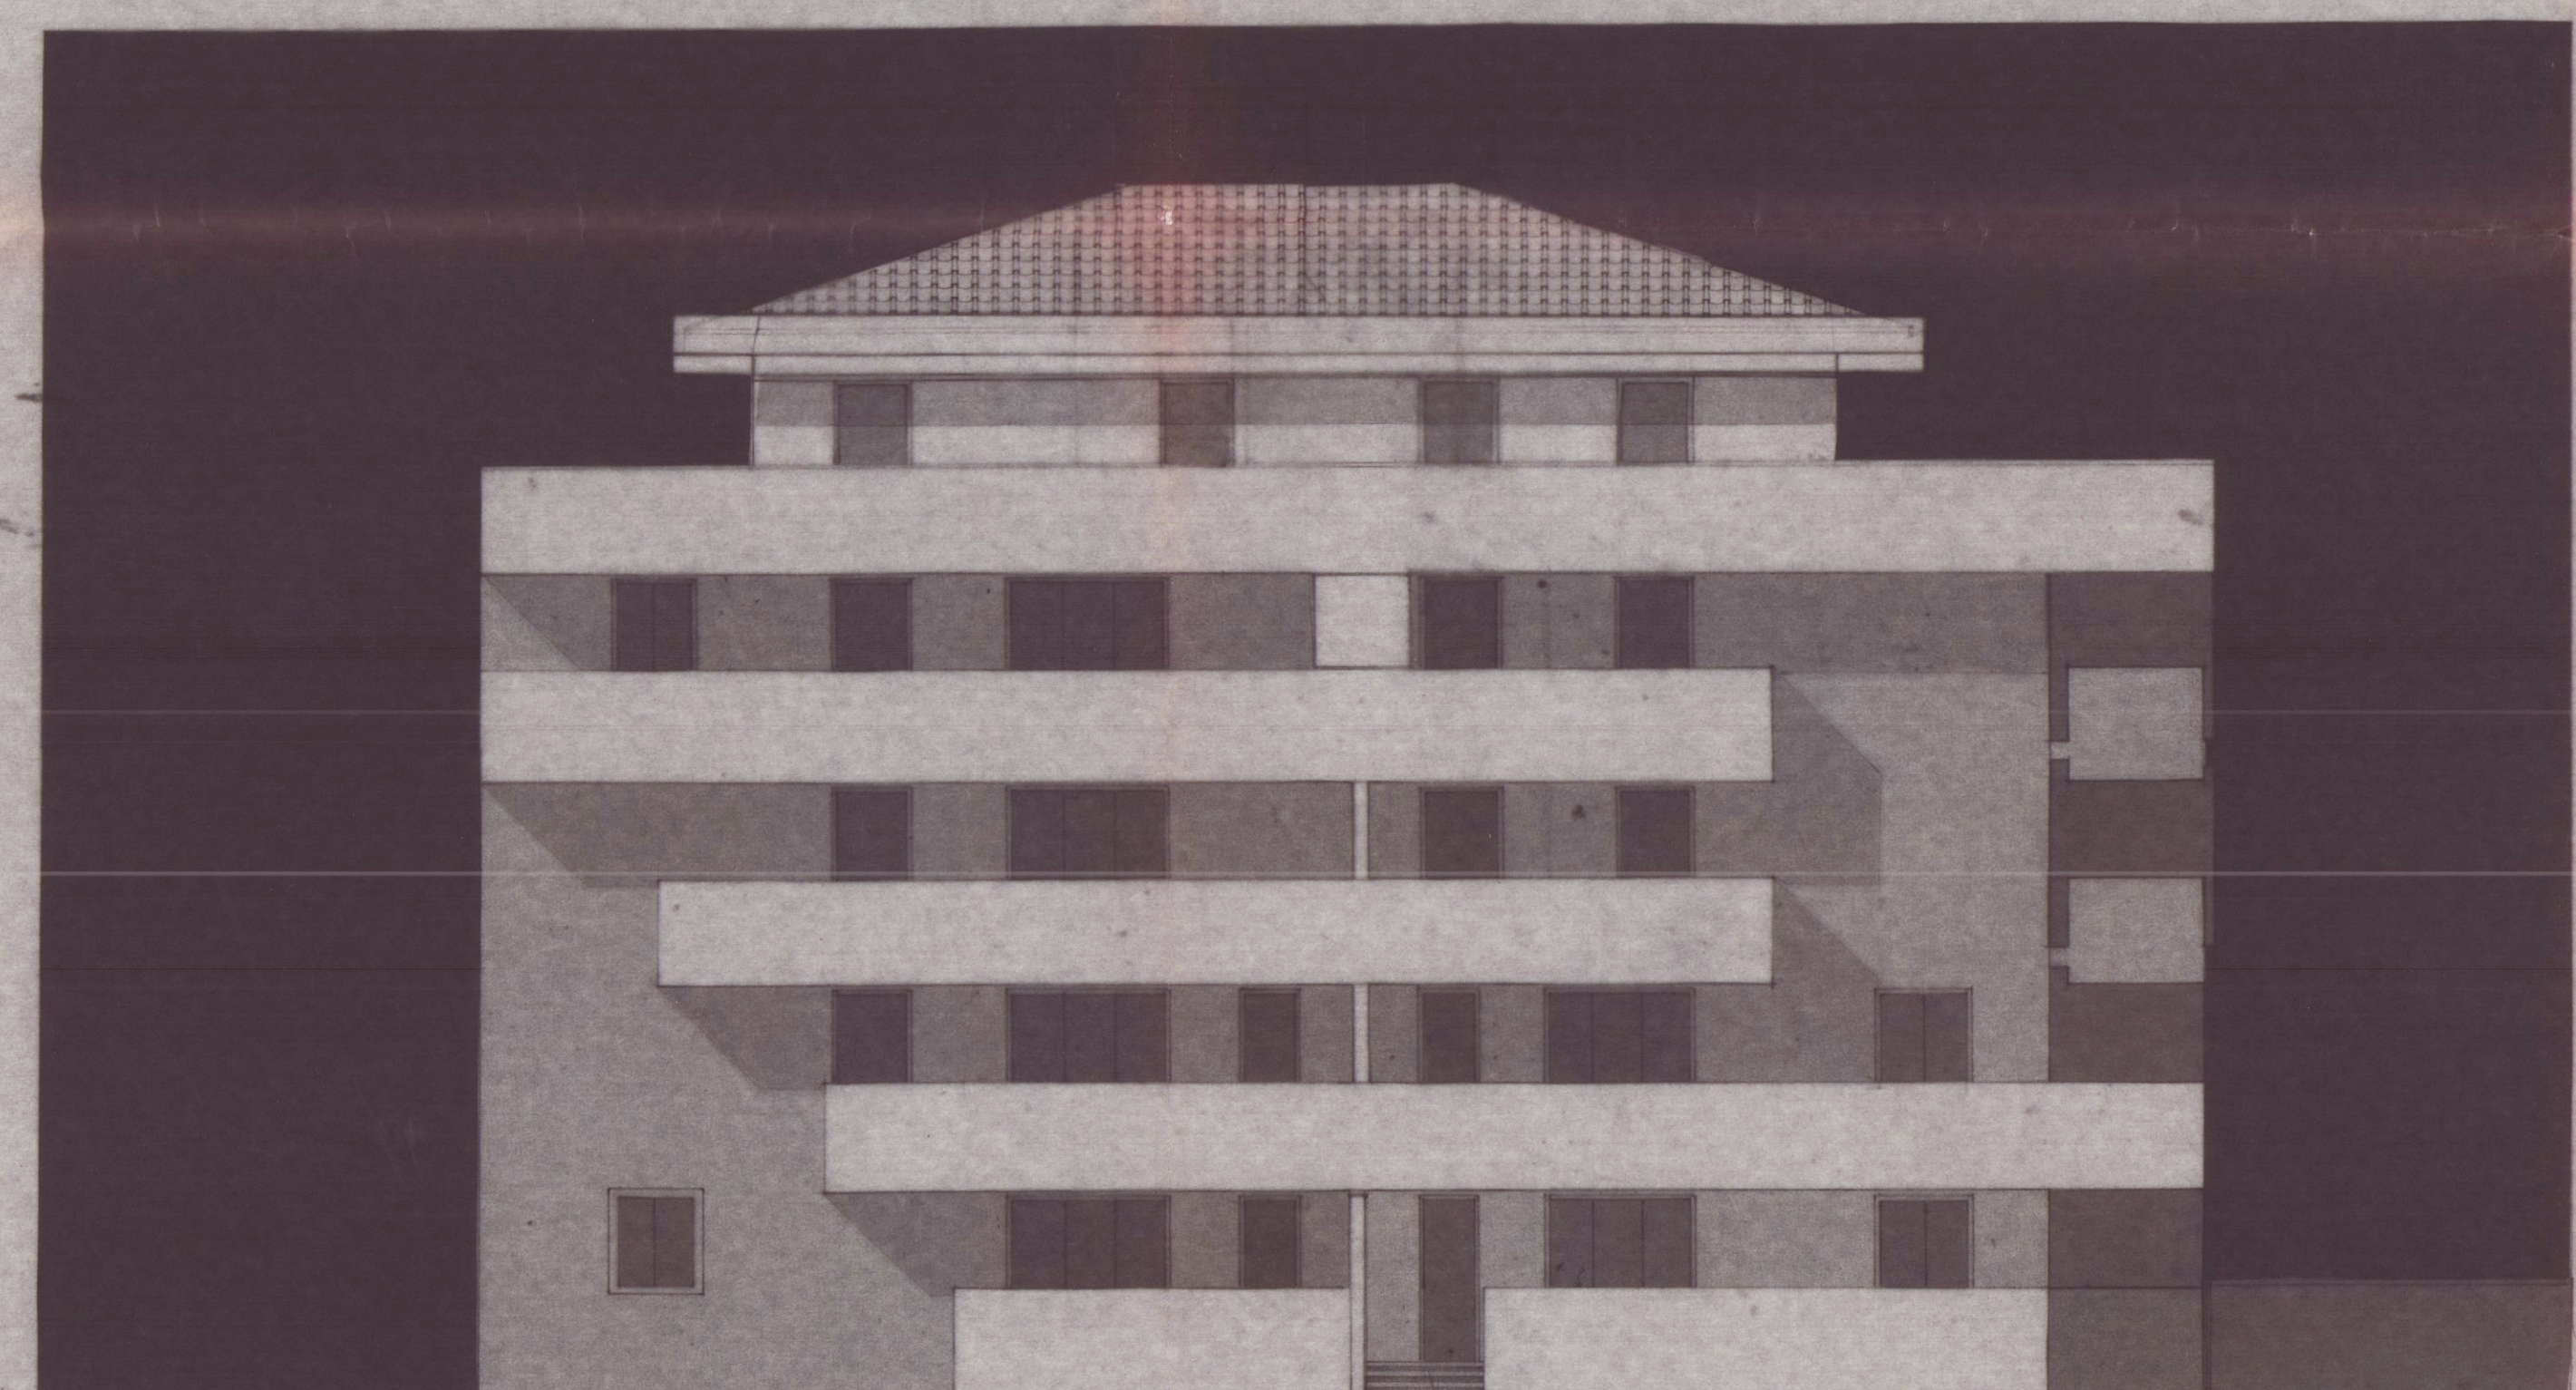


LATO PONENTE



LATO MARE

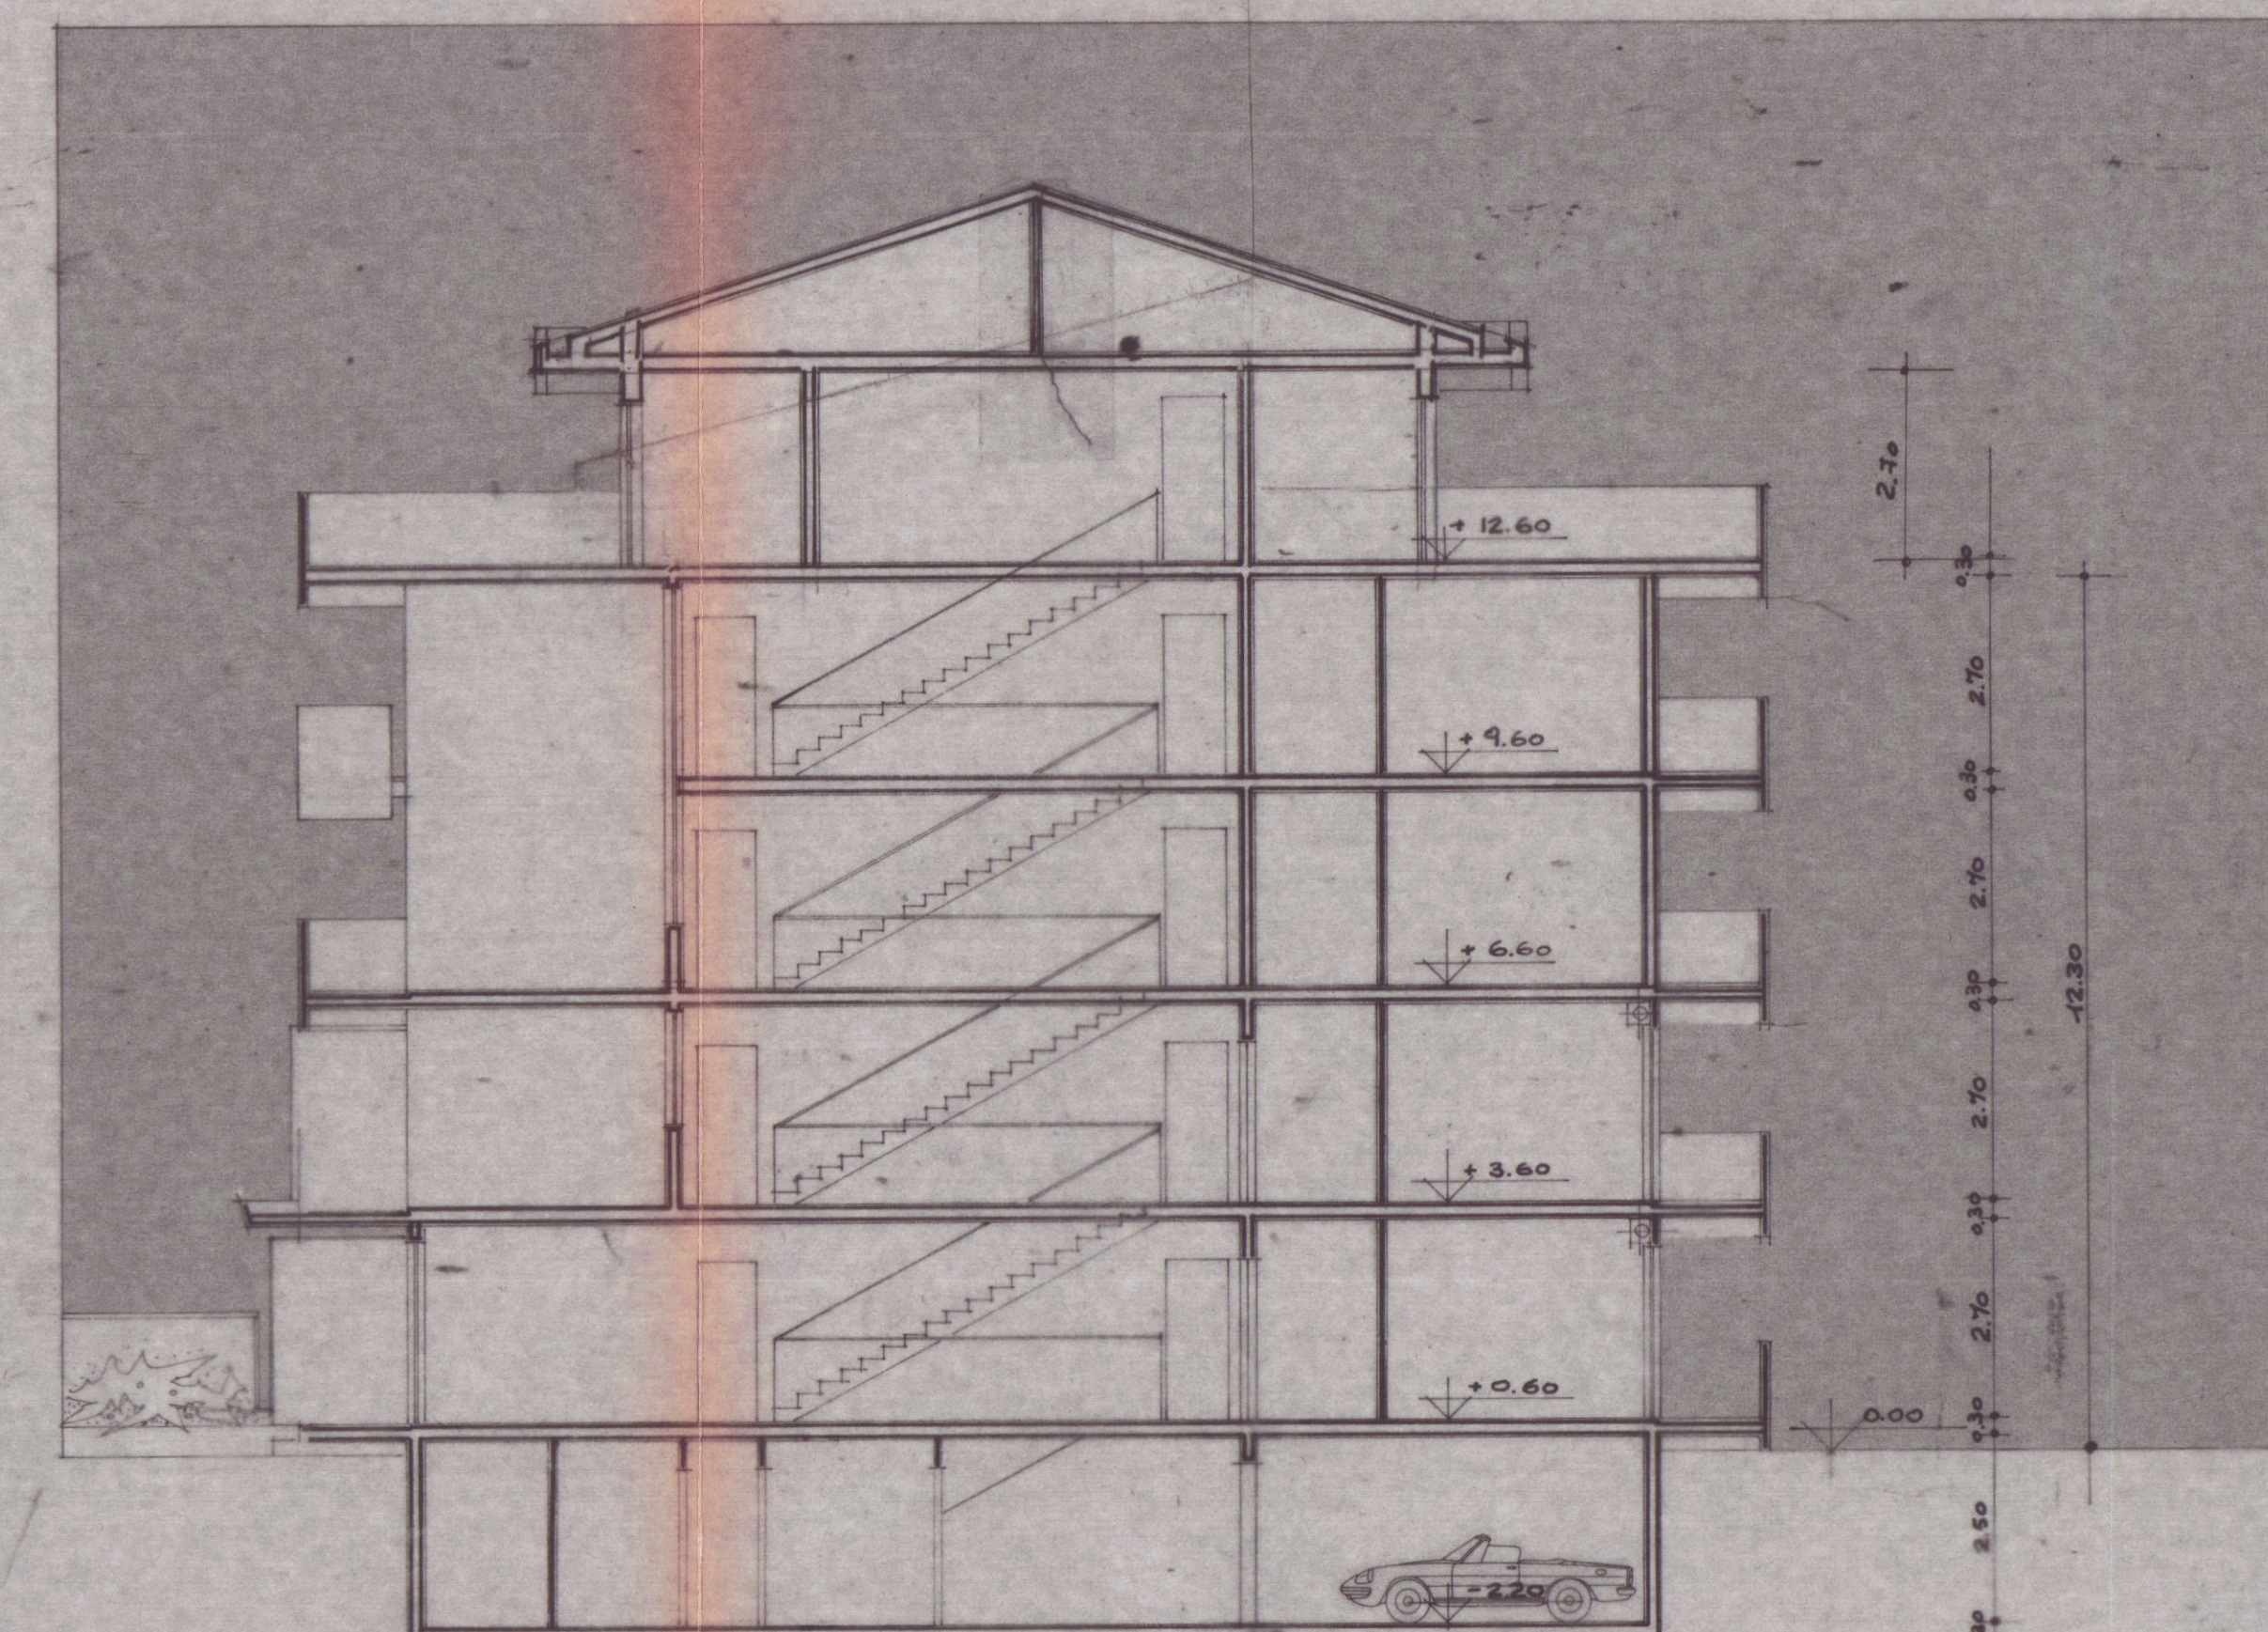

SEZIONE K-J

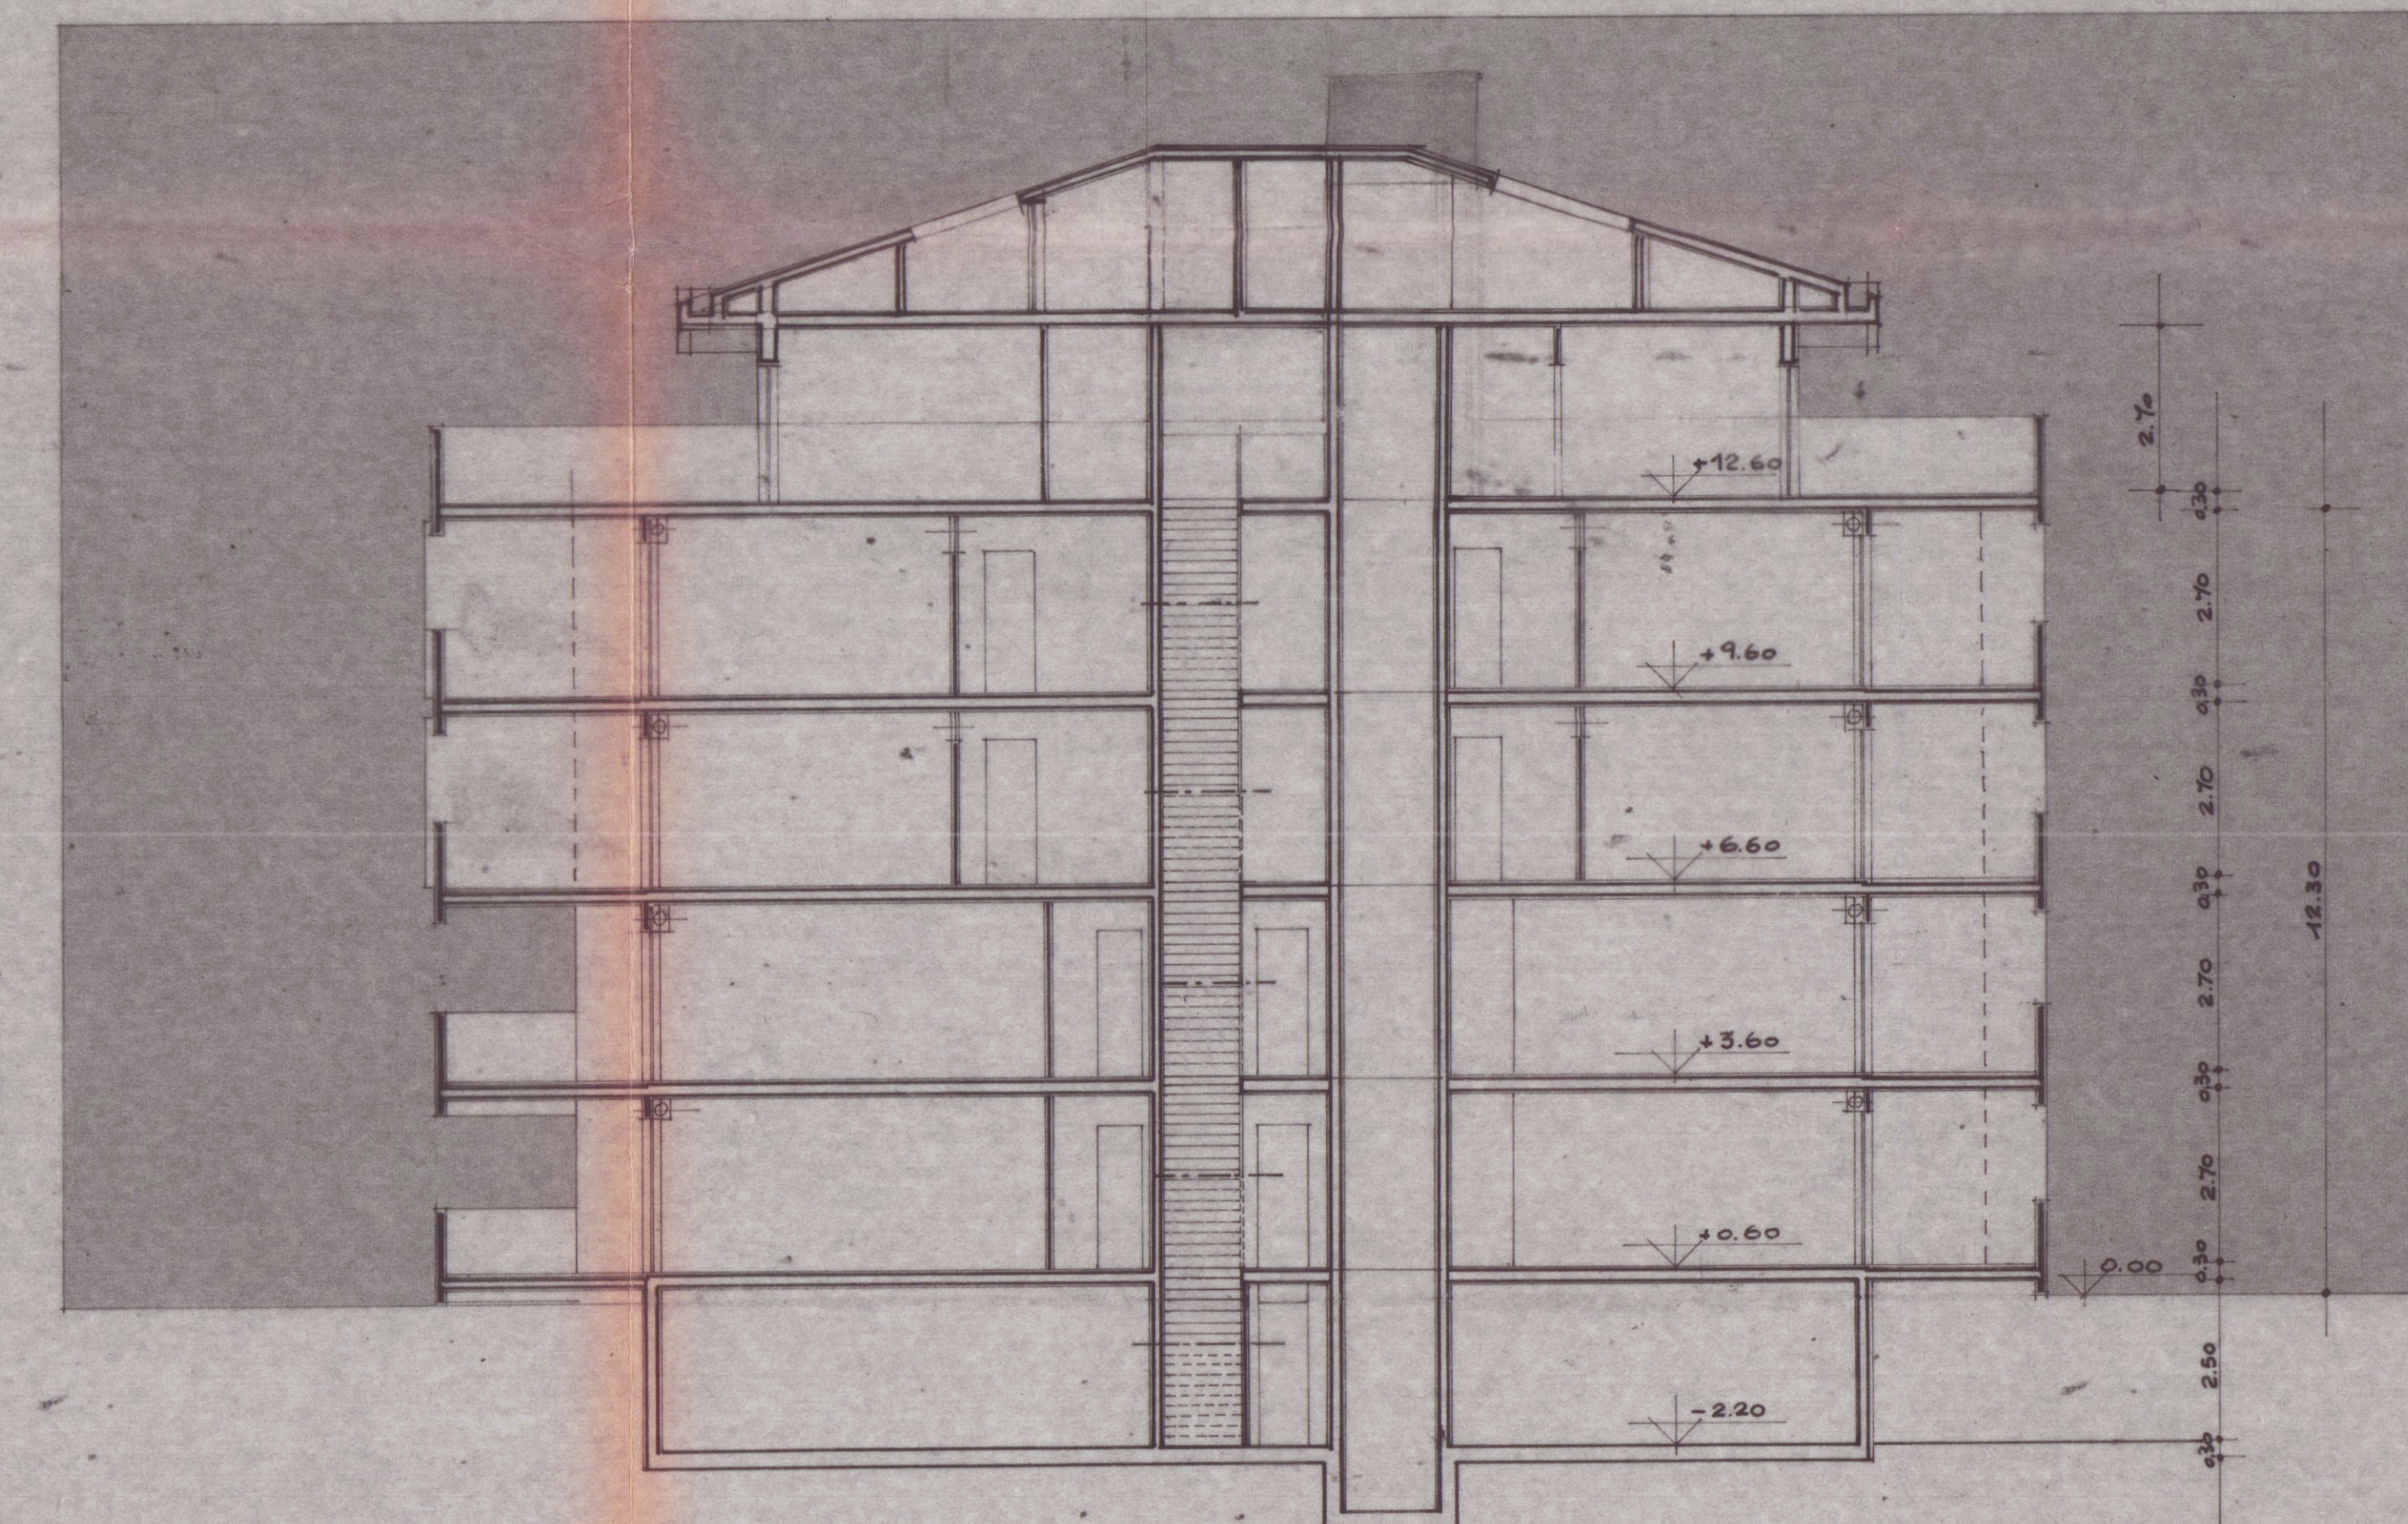

SEZIONE X-Y