

Ditta

Pitanti Odilio

Tagliando A

p.c. 7

Dichiarazione di inizio lavori

N° 1218

Carrara, li

1-7-81

Marini

817181

Al Sig. Sindaco

del Comune di CARRARA

Io sottoscritto Sig. PITANTI ODILIO
nato a CARRARA il 17-11-1917 residente a M. di Carrara
attuale intestatario della CONCESSIONE EDILIZIA
N. 211 per il progetto approvato in data 3-6-81
dichiaro sotto la mia personale responsabilità in modo
inequivocabile e senza possibilità di errore e di ulteriore
correzione che ho dato inizio ai lavori di costruzione
di cui alla citata concessione in data 30-6-81
sotto la direzione tecnica del Sig. PALANI GIORGIO

La presente dichiarazione ha validità unica ed
assoluta ed è dovuta ad uso di tutti gli uffici ai quali
la presente spetta per competenza.

COMUNE DI CARRARA

UFFICIO URBANISTICA

Protocollo N. 2224 F.to.

Data 2 LUG 1981

2 LUG 1981

Sitanti Odilio

E' d'obbligo la restituzione all'Ufficio Urbanistica.
La mancata presentazione del tagliando o la sua presentazione senza preventivo ottenimento dell'allineamento comporta ai sensi dell'art. 32 legge 17/8/1942 n. 1150 le sanzioni previste dall'art. 41 della stessa legge modificata dall'art. 13 della legge 6/8/67 n. 765, ed inoltre quelle previste dall'art. 17 della legge 28 gennaio 1977 n. 10.

Ditta

P. Tanti Edilip

Tagliando B

P.C.

Dichiarazione di completamento
copertura

N^o 1218

Carrara, li

Mardi

22/10/81

Al Sig. Sindaco
del Comune di CARRARA

Io sottoscritto Sig. *P. Tanti* *Odilio*
nato a *Carrara* *17-10-17* residente a *N. di Carrara*
attuale intestatario della CONCESSIONE EDILIZIA
N. *211* per il progetto approvato in data *3-6-81*
a cui è stato dato inizio ai lavori in data *30-6-81*
dichiaro sotto la mia personale responsabilità che i
lavori di completamento della copertura sono giunti a
termine in data sotto la
direzione tecnica del Sig.

La presente dichiarazione ha validità unica ed
assoluta ed è dovuta ad uso di tutti gli uffici ai quali
la presente spetta per competenza.

COMUNE DI CARRARA

UFFICIO URBANISTICA

Protocollo N. *3882*

Data *22 OTT 1981*

P. Tanti Odilio

22/10/81
Si è provveduto alla costituzione all'Ufficio Urbanistica.
La mancata presentazione del tagliando comporta ai
sensi dell'art. 32 legge 17/8/1942 n. 1150 le sanzioni
previste dall'art. 41 della stessa legge modificata dallo
art. 13 della legge 6/8/67 n. 765, ed inoltre quelle
previste dall'art. 17 della legge 28/1/77 n. 10.

Ditta

Pitanti Odilia

Marchi

Tagliando C

P.I.

Dichiarazione di ultimazione
dei lavori

N^o 1218

Carrara, li

20-10-81

Marchi

22/10/81

Al Sig. Sindaco

del Comune di CARRARA

Io sottoscritto Sig.

PITANTI ODILIA

nato a *CARRARA 17-10-17*

residente a *N. di CARRARA*

attuale intestatario della CONCESSIONE EDILIZIA

N. *211* per il progetto approvato in data *3-6-81*

a cui è stato dato inizio ai lavori in data *30-6-81*

dichiaro sotto la mia personale responsabilità che i

lavori di cui alla concessione in oggetto sono stati ul-

timati in data *16-10-81* sotto la direzione

tecnica del Sig. *PALACI GIORGIO*

La presente dichiarazione ha validità unica ed assoluta ed è dovuta ad uso di tutti gli uffici ai quali la presente spetta per competenza,

COMUNE DI CARRARA

UFFICIO URBANISTICA

Protocollo N. *382*

Data *22 OTT 1981*

Pitanti Odilia

22 OTT 1981

E' d'obbligo la restituzione all'Ufficio Urbanistica. La mancata presentazione del tagliando comporta ai sensi dell'art. 32 legge 17/8/1942 n. 1150 le sanzioni previste dall'art. 41 della stessa legge modificata dallo art. 13 della legge 6/8/67 n. 765, ed inoltre quelle previste dall'art. 17 della legge 28/1/77 n. 10.

PLG GRG 47P22 B832Z

NUMERO DI CODICE FISCALE

PALAGI

COGNOME DI NASCITA

GIORGIO

NONÈ

SESSO

M

CARRARA

COMUNE (O STATO ESTERO) DI NASCITA

(MASSA CARRARA)

PROVINCIA DI NASCITA

22/09/47

DATA DI NASCITA

L. DIRETTORE GENERALE



ROMA
15 maggio 1978

Medina

PALAGI
GIORGIO

(304)

VIA BULDERINI 3 MARINA

54033 CARRARA

MS

PTN DLO 17R57 B832Y

NUMERO DI CODICE FISCALE

PITANTI

COGNOME DI NASCITA

ODILIA

NOME

F

SESSO

CARRARA

COMUNE (O STATO ESTERO) DI NASCITA

(MASSA CARRARA)

PROVINCIA DI NASCITA

17/10/17

DATA DI NASCITA

IL DIRETTORE GENERALE

ROMA
10 maggio 1970



[Handwritten signature]

PITANTI

ODILIA

(304)

VIA BASSAGRANDE 82
MARINA

54033 CARRARA

MS

PTN DLO 17R62 8032N

NUMERO DI CODICE FISCALE

PITANTI

COGNOME DI NASCITA

ODILIA

NOME

CARRARA

COMUNE LO STATO ESTERO DI NASCITA

MASSA CARRARA

PROVINCIA DI NASCITA

22.10.17

DATA DI NASCITA

UFFICIO DELLE IMPOSTE DIRETTE DI

CARRARA



DATA 24 MARZO

1981

IL DIRETTORE TITOLARE
Dr. A. Pugliese

IL FUNZIONARIO

COMUNE DI CARRARA
UFFICIO URBANISTICA
Protocollo N. 2124
Data 24 GIU 1981

24 GIU 1981

Marchi
26/6181

P. L. r

n. 194 anno 1981
tagliandi 12/8

Carrara

ISTANT. COPERTURA

ALL'UFFICIO URBANISTICA DEL COMUNE DI
CARRARA

Il sottoscritto PITANTI ODILIA residente a
M. di CARRARA via BASSACERANNE, 82 n. 82
titolare della CONCESSIONE n. 211 datata 3-6-1981,
per la costruzione di un fabbricato ubicato in Via BASSACERANNE, 82
località MARINA di CARRARA, con la presente

RICHIEDE

a norma dell'art. 17 del R.E.C. sopralluogo da parte di codesto ufficio per definire gli allineamenti e concedere nulla osta per l'inizio dei lavori previo versamento della quota per diritti d'ufficio.

Distintamente

Il Titolare della Concessione

Pitanti Odilia

ANNOTAZIONE DA PARTE DELL'UFFICIO


Il versamento è stato effettuato il giorno 22-6-1981 con bolletta n. 7327 ed il sopralluogo per l'allineamento è stato eseguito il giorno

..... alle ore da parte del
..... (nome e cognome del funzionario).

Lettera di conferma del G.C. n. del

Consegna del certificato da parte di

Il Funzionario

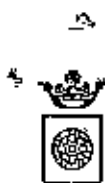

COMUNE DI CARRARA
SEZIONE URBANISTICA

Rif. richiesta del

Carrara

RIFACIMENTO TETTO

NULLA OSTA per l'inizio dei lavori di costruzione del fabbricato sito in MARINA
di CARRARA mapp. 503 f.° 78
del Sig. PITANTI ODILIA residente a M. di CARRARA
Via BASSACERANDE n. 82


Tracciate le fondazioni il proprietario chiede all'Ufficio la visita per l'inizio dei lavori del fabbricato in oggetto.

Vista la nomina:

Direttore dei Lavori PALAGI GIORGIO residente a M. di CARRARA
Via BULDEFINI n. 3
iscritto all'Ordine/Collegio GEOM. di MS n. d'ordine 401
Impresa titolare residente a
Via n.

Il tecnico comunale recatosi sul posto, ha constatato la rispondenza degli allineamenti al progetto approvato e rilascia NULLA OSTA per il getto delle fondazioni.

A maggior chiarimento si riporta il seguente schema, che il proprietario, il direttore dei lavori, l'assuntore dei lavori ed il tecnico comunale sottoscrivono.

 

Il Proprietario

Pitanti Odilia

Il Direttore dei Lavori

Geom. Palagi Giorgio

L'Impresa

Il Tecnico Comunale

.....

Il Capo Sezione

.....

L'Ingegnere Capo

.....



COMUNE DI CARRARA
SEZIONE URBANISTICA

Rif. richiesta del

Carrara

NULLA OSTA per l'inizio dei lavori di ^{ATTACCHIMENTO TETTO} costruzione del fabbricato sito in MARINA
M. CARRARA mapp. 503 p. 78
del Sig. PITANTI ODILIA residente a M. CARRARA
Via BASSACERANDE n. 82

Tracciate le fondazioni il proprietario chiede all'Ufficio la visita per l'inizio dei lavori del fabbricato in oggetto.

Vista la nomina:


Direttore dei Lavori PALACI GIORGIO residente a M. CARRARA
Via BULDERINI n. 3

iscritto all'Ordine/Collegio GEOM. D. MS n. d'ordine 401

Impresa titolare residente a
Via n.

Il tecnico comunale recatosi sul posto, ha constatato la rispondenza degli allineamenti al progetto approvato e rilascia NULLA OSTA per il getto delle fondazioni.

A maggior chiarimento si riporta il seguente schema, che il proprietario, il direttore dei lavori, l'assuntore dei lavori ed il tecnico comunale sottoscrivono.

 

Il Proprietario

Pitanti Odilia

Il Direttore dei Lavori

Palaci Giorgio

L'Impresa

Il Tecnico Comunale

Il Capo Sezione

L'Ingegnere Capo



Carrara

Via _____

A maggior chiarimento si riporta il seguente schema, che il proprietario, il direttore dei lavori, l'assuntore dei lavori ed il tecnico comunale sottoscrivono.

L'Ingegnere Capo

Arch. Livio Starlese
COMMISSIONE INTERCOMUNALE BENI AMBIENTALI

AREA di MASSA e CARRARA

sede provvisoria presso il Comune di Carrara - Tel. 75245


OGGETTO: TRASMISSIONE PROGETTO INVIATO PER PARERE.

Prot. N.

510

Carrara,

24 GEN. 1981

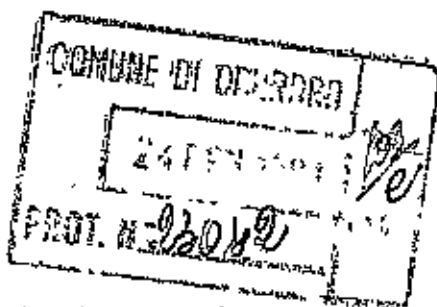


COMUNE DI CARRARA
Ufficio Urbanistica

Si trasmette a codesto ufficio il progetto inviatoci in
data 12/12/1980 prot. n° 23042/2999 inerente il
infeccamento delle coperture a Rime d' Carrara -
di proprietà del Sig. PITANTI ODILIA -

La Commissione Beni Ambientali nella seduta del 20/1
1981 n° 35 ha espresso il seguente parere:

Perme favorevole

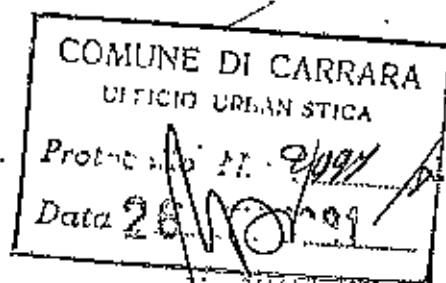

Arch. Turci
28/1/81

IL PRESIDENTE

(Arch. Livio Starlese)



COMUNE DI CARRARA

Oggetto : Richiesta concessione edilizia.-

Prot. n° 23042/2999 - 80

Carrara, li 5 Giugno 1981

RACCOMANDATA R.R.

AL SIG. PITANTI ODILIA

Via Bassagrande, 82

MARINA DI CARRARA

Mi prego informarla che in data 3/6/81 è stata rilasciata la concessione edilizia da Lei richiesta per i lavori di ristrutturazione copertura fabbricato

a Marina di Carrara Via Bassagrande

e che dalla data del ricevimento della presente decorre il termine di un anno previsto dall'art. 4 comma IV° della legge 28/1/77 n°10 per l'inizio dei lavori e di 3 anni di cui al punto 1 della deliberazione del Consiglio Comunale n°248 del 20/1/78 per l'ultimazione dei lavori.


La S.V. è invitata a volersi presentare, prima dell'inizio dei lavori, presso la Sez. Urbanistica del Comune per il ritiro dell'atto nei giorni di Lunedì, Mercoledì, Venerdì dalle ore 8,30 alle 12,30, cinque giorni dopo il ricevimento della presente.

IL SINDACO



AMMINISTRAZIONE

AVVISO DI RICEVIMENTO
E DI RISCOSSIONE

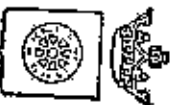

COMUNE DI CARRARA



8686
DA RESTITUIRE A:

Ufficio
tribunale

M. B. - il mittente è pregato di
apportare collaudo al contraffatto
in facciate le indicazioni richieste

51403

Donat
Donat

14

A.R.

AVVISO DI RICEVIMENTO O DI RISCOSSIONE

della: del: di L.
☐ Raccomandata ☐ Vaglia
☐ Assicurata ☐ Pacco
indirizzata a dall'Ufficio di
.....
.....
.....

Dichiaro di aver ricevuto quanto suindicato il 8-6-81

Firma dell'incaricato
della distribuzione o del pagamento



Firma

Bollo dell'Ufficio
di distribuzione e di pagamento



COMUNE DI CARRARA
UFFICIO URBANISTICA
COMUNE DI CARRARA
Protocollo N. 551
Data 25 FEB 1981

Arch. Vainieri
Arch. Torci
26/2/81
19 FEB. 1981

8620

di Prot.

Carrara, li

25 FEB 1981

Estratto dal processo verbale delle deliberazioni della Giunta Municipale

del 12 Febbraio 1981

Atto N. 181

OGGETTO: Concessione nulla osta ai lavori ai sensi della legge n. 1497 del 29.6.1939.

assunzione dell'impegno
al cap.

ora Capo

ini

15 giorni
3 della
530 ha

9 FEB 1981
Generale

enzetti

Publicazione

che la presente deli-
stata pubblicata al-
rio

ardò non sono perve-
sto Ufficio opposizioni

Il Segretario Generale

L. C. di Mass Carrara

N.

Non rileva vizi

del

ions N.

L'anno milionovecentottant uno (1981) il mese
di Febbraio il giorno dodici
in una sala del Civico Palazzo si è riunita la GIUNTA
MUNICIPALE con l'intervento dei Signori

1. COSTA ALESSANDRO - Presidente
2. GAFFAZ ROMANO - Assessore effettivo
3. DEL FREO MICHELE
4. VATTERONI ITALO
5. DOMENICHINI SERGIO
- 6.
- 7.
8. MENGONI MARIA PAOLA - Assessore supplente
9. BORDIGONI FERRUCCIO

Assiste il Segretario Generale Supp. Dr. Idno Buselli

Il Presidente riconosciuta la legalità dell'adunanza dichiara aperta
la seduta e invita gli intervenuti a pronunciarsi in merito agli argo-
menti posti all'ordine del giorno.

LA GIUNTA MUNICIPALE

Visto l'art. 82 del D.P.R. n. 616 del 1977 con la quale venivano delegate alle Regioni a statuto ordinario tutte le funzioni concernenti l'individuazione delle Bellezze Naturali, la loro tutela e le relative sanzioni;

Visto l'art. 2 della legge regionale n. 52 del 2.11.1979 con la quale si sub-delegano ai Comuni le funzioni amministrative concernenti la legge n. 1497 del 29.6.1939;

Visto l'art. 4 della citata legge regionale n. 52 con la quale si stabilisce che gli atti di cui alle funzioni citate nel l'art. 2 dovranno essere adottati in ogni Comune previo parere delle Commissioni per i Beni Ambientali nei casi in cui sia necessaria concessione edilizia di cui alla legge 27.1.77 n. 10 e dell'autorizzazione di cui alla legge 5.8.1978 n. 457;

Sentito il parere favorevole della Commissione per i Beni Ambientali, istituita presso l'Associazione Intercomunale n. 2 espresso in merito a progetti presentati da privati cittadini;

Con voti unanimi, validamente resi ed accertati,

DELIBERA

di autorizzare ai sensi della legge n. 1497 del 29.6.1939 i lavori di cui al seguente elenco comprendente n. 8 interventi:

NOMINATIVO	LOCALITA'	TIPO DI INTERVENTO	PARERE C.I.B.A.
Cacchibelli Nan da e Moisé ales sandro	Via 7 luglio Carrara	Modifiche al fabbrica- to	Parere favorevole a condizione che le aperture al pia- no mansarda siano ricavate nella fal- senza nessuna spor- genza. Gli intonaci

NOMINATIVO	LOCALITA'	TIPO DI INTERVENTO	PARERE C.I.B.A.
			devono essere di materia le e colore uguali a quel li dello stato attuale.
Isoppo Bruno e Nino	Marina di Carrara	Modifiche al fabbrica to uso pensione	PARERE FAVOREVOLE
Eotti Mila	Marina di Carrara	Sopraelevazione al fabbricato	PARERE FAVOREVOLE
Bernardini Gianluca	Vicolo Mag zini Carra ra	Rifacimento di co pertura	PARERE CONTRARIO in quan to come verificato anche in sede di sopralluogo, la copertura dell'area in oggetto va ad alterare sul piano ambientale ed estetico co l'equilibrio ambientale Volumetrico tra edifici, co cortili interni, aree libe ra edifici degli isolati del centro cittadino.
1 ipe	Carrara	Ristrutturazione in terna al fabbricato	PARERE FAVOREVOLE
anti 681	Marina di Carrara	Rifacimento della copertura	PARERE FAVOREVOLE
Agenti anca	Avenza-Car rara	Trasformazione di una finestra in porta	PARERE FAVOREVOLE a con dizione che l'apertura pr vista abbia la stessa for ma e dimensione di quella esistente.
Frigeri Ilva	Carrara	Installazione di in segna bifaccia a Bandiera	PARERE FAVOREVOLE

- di pubblicare all'Albo Pretorio il presente provvedimento con l'elenco ad esso connesso delle opere autorizzate e con le relative prescrizioni imposte dalla Commissione Beni Ambientali;
- di dichiarare la presente deliberazione immediatamente esecutiva ai sensi di legge.

approvato e sottoscritto

il giorno

finale firmato: in una sala del Civico Palazzo si è

MUNICIPALE con intervento dei Signori

OO: Costa

VE ANZIANO: Caffaz

RETARIO GENERALE SUPP.: Buselli


conforme all'originale per uso amministrativo.

IL SEGRETARIO GENERALE SUPP.
(Dr. Riccardo Lenzetti)

Asses al Segretario Generale Dr. Riccardo Lenzetti

Tr/fg

C.R.C. di Monza Carlo

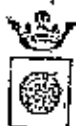

COMUNE DI CARRARA

23042/2999

Prot. N. Alleg. N.

Risposta a N.

del

Carrara, 12 Dic. 1980

OGGETTO: Trasmissione progetto.-

ALLA COMMISSIONE INTERCOMUNALE
BENI AMBIENTALI
ZONA N°2

CARRARA

Per il parere di competenza, si trasmette il progetto del sig. PITANTI ODILIA residente in Marina di Carrara Via Bassagrande n° 82 per i lavori di rifacimento della copertura del fabbricato in Via Bassagrande-Marina il quale è stato approvato dalla Commissione Edilizia in data 30/12/80 verb. n° 40.

Il progetto ricade in area classificata dal PRGC " Zona Edilizia C e allarg. stradale " la cui normativa è contemplata all'art. 4 delle Norme Tecniche di Attuazione.-



IL SINDACO

Geom. Giorgio Palagi

VIA BULDERINI, 3

54036 Marina di Carrara

TELEFONO 0585/55315

COD. FISC. PLG GRG 47922 B832 Z

PARTITA I.V.A. 15772/045/9

Comune


DATA 2 Marzo 1981

OGGETTO: Progetto per il rifacimento del tetto di casa di civile
abitazione sita in M. di Carrara via Bassagrande, 82.

Prop. Sig.ra Piatanti Odilia.

Il sottoscritto Geom. Giorgio Palagi, nella qualità di progettista
delle opere di cui all'oggetto, presa conoscenza del contenuto del
la circolare N°4 del 5/2/1960 della Direzione Generale dei Servizi
Antincendio e della nota N° 1088 del Comando Generale dei Vigili
del Fuoco di Massa-Carrara, Dichiaro sotto la propria responsabilità
che il progetto riguarda un edificio a cui secondo la suddetta
circolare non è imposto l'obbligo di sottoporre gli elaborati
tecnici all'esame del Comando dei Vigili del Fuoco.

Robt. Palagi

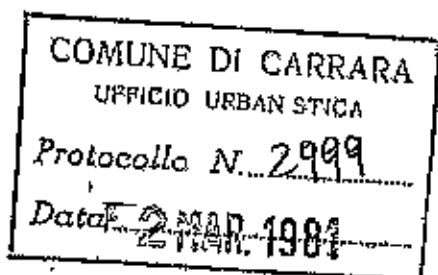

Geom. Giorgio Palagi

VIA BULDERINI, 3

54036 Marina di Carrara

TELEFONO 0585/55315

COD.FISC.PLG GRG 47P22 B832 Z

PARTITA I.V.A. 15772/045/9


DATA 21 Maggio 1981

Al Sindaco del Comune di Carrara
(Ufficio Urbanistica)

Il sottoscritto Geom. Palagi Giorgio in qualità di progettista per il rifacimento del tetto della casa di civile abitazione sita in Marina di Carrara via Bassagrande, 82 di proprietà della Sig.ra Piatanti Odilia, fa presente che al fine del conteggio del pagamento della percentuale sul costo di costruzione, alla luce della delibera del Consiglio Comunale n° 248 del 20.I.78 a pag. 6 " rifacimento tetto ", é opportuno conteggiare solamente quelle opere che risultano al di sotto della linea di intradosso della gronda, in quanto il rifacimento della struttura e del manto di copertura e degli accessori relativi, sono ai fini dell'onerosità della Concessione Edilizia gratuiti, esistendo l'obbligo da parte dei Concessionari di produrre atto notarile di vincolo alla non abitabilità del sottotetto.

Con Osservanza

Geom. Palagi

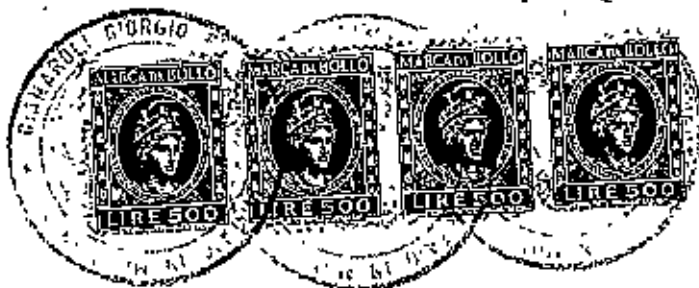

GIORGIO C

MONTENAPOLI (MC) -
AVENZA - VI

ATTO DI SOTTOMISSIONE A VINCOLO

La sottoscritta Signora PITANTI ODELIA, nata a Carrara il 22 Ottobre 1917 e quivi domiciliata in frazione Marina di Carrara, Via Bassaggande n. 82, pensionata, codice fiscale: PTE-DLG-17R62-B832N in qualità di proprietaria di un terreno contraddistinto catastalmente nel foglio di mappa 78 con il mappale 503 situato in Comune di Carrara, frazione Marina di Carrara, Via Bassaggande e sul quale insiste in fabbricato oggetto di richiesta di concessione edilizia per la ristrutturazione e l'ampliamento del tetto dello stesso con domanda in data 23 Agosto 1980 protocollo n. 23042/2999, con il presente atto a richiesta del Comune di Carrara ed al fine che la concessione edilizia venga rilasciata, dichiara di vincolare per se e suoi aventi causa a qualsiasi titolo, i vani sotto le falde del tetto a vani ad uso soffitta non abitabili. Il presente atto sarà trascritto contro la sottoscritta Signora Pitanti Odilia ed a favore del Comune di Carrara. La sottoscritta rinuncia ad ogni ipoteca legale possa competere ed esonera da responsabilità il Signor Conservatore dei Registri Immobiliari di Massa. Letto, confermato e sottoscritto.

Carrara li, 25 Marzo 1981

Pitanti Odilia

00139

IL 1 APR. 1981

ESAT. EL. LIRE



UFFICIO PROVINCIALE DI CARRARA

UFFICIO PROVINCIALE DI CARRARA

UFFICIO PROVINCIALE DI CARRARA

REPERTORIO N.8229.

AUTENTICA DI FIRMA

Io sottoscritto Dottor GIORGIO GIANAROLI, Notaio in
Montignoso, iscritto nel ruolo dei Distretti Notarili
Riuniti di La Spezia e Massa, avendo la richiedente
rinunciato con il mio consenso alla assistenza dei
testimoni,

certifico

che la Signora PITANTI ODILIA, nata a Carrara il 22
ottobre 1917 e quivi domiciliata in frazione Marina di
Carrara, Via Bassagrande n.82, pensionata, dell'identità
personale della quale io Notaio sono certo, ha firmato
l'atto che precede alla mia presenza.

Carrara li, Venticinque Marzo Millenovecentottantuno.


(25 Marzo 1981)



PLANIMETRIA DELL'UNITA' IMMOBILIARE SITA NEL COMUNE DI CARRARA, VIA
BASSAGRANDE, 82 MARINA di CARRARA DI PROPRIETA' DELLA SIG.ra PETANELI
ODILIA.

RIFERIMENTI CATASTALI: Fog. 78 mapp. 503

Petaneli

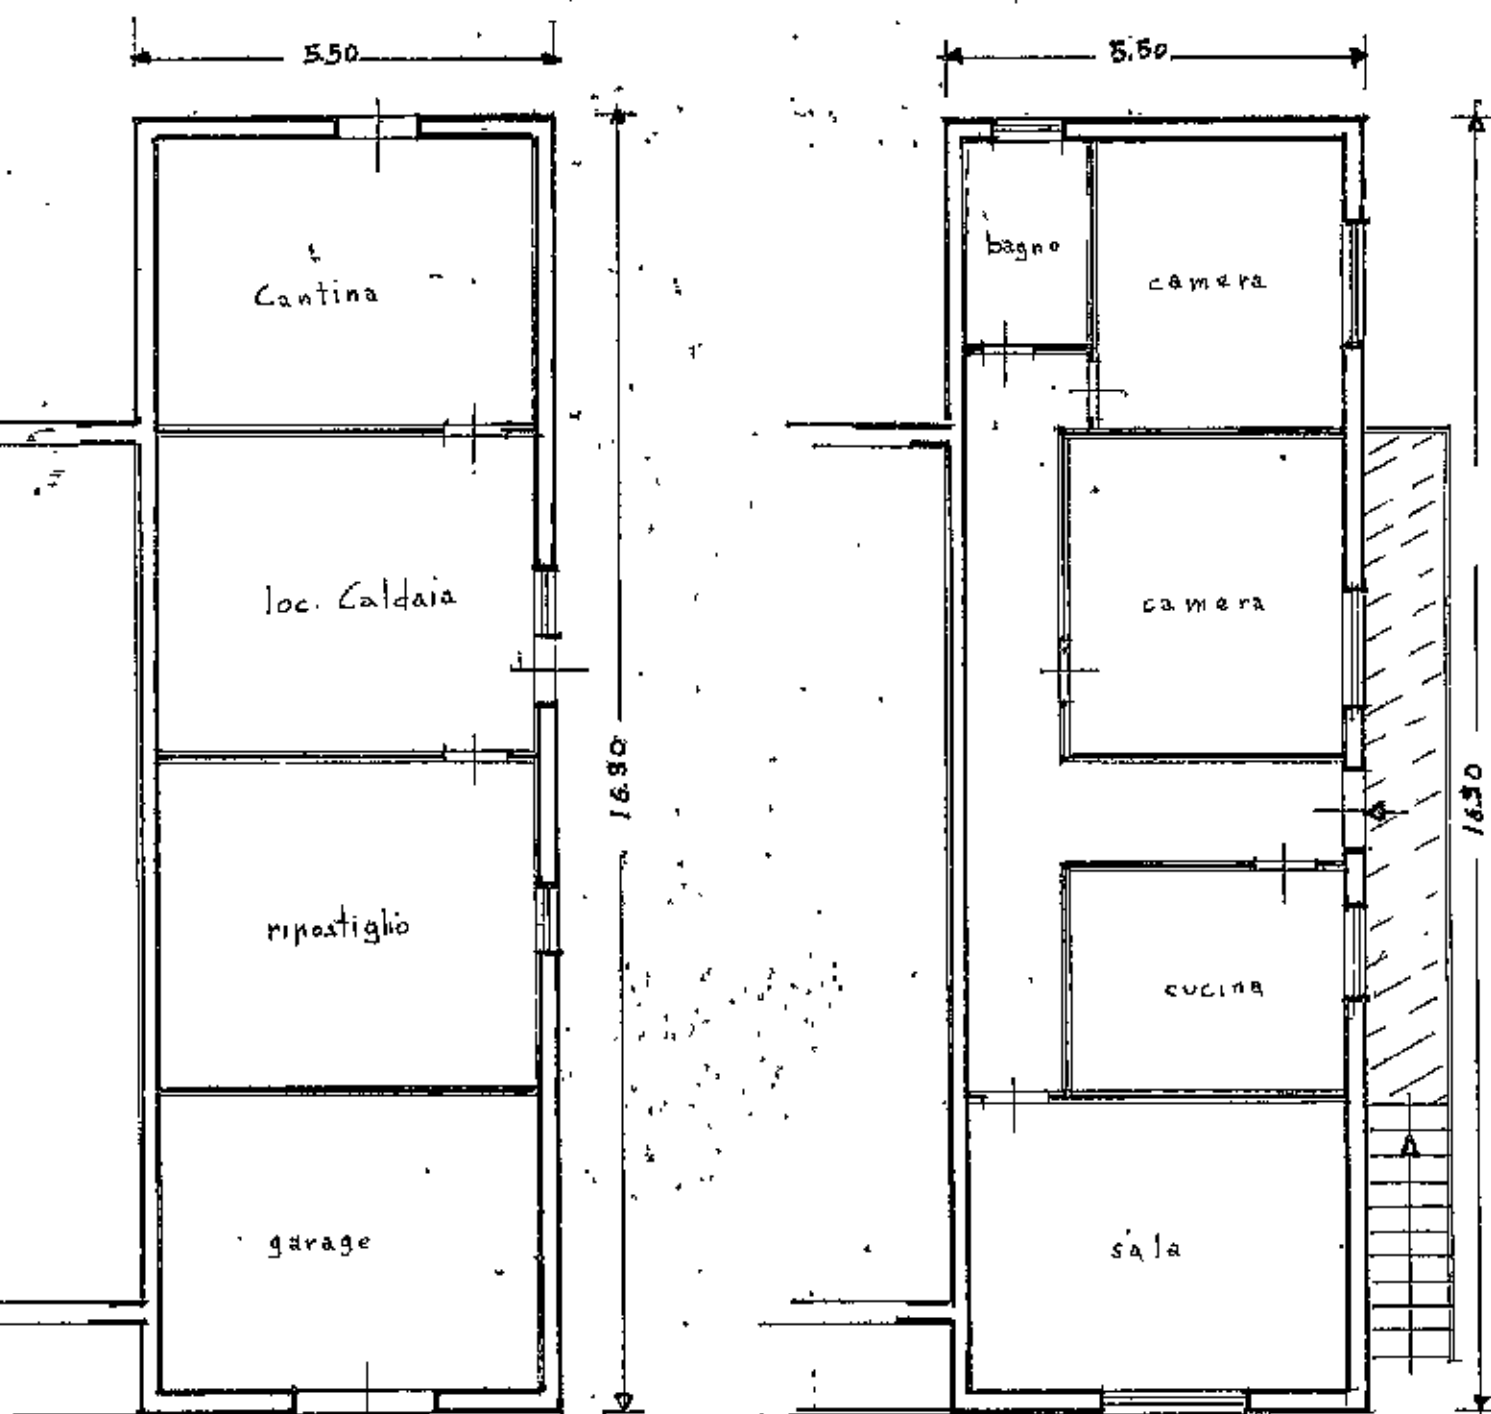

PIANO SCANTINATO

SCALA 1:100

PIANO RIALZATO


URBANISTICA

4/12/80



PITANTI ODILIA

La CE n° 40 del 3-12.80 ha espresso
parere FAVOREVOLE previo esame da parte della
C.B.A. occorre quindi
1) Bolli L. 300 2) Copie disegno 3) fotocopie foto

AUVISI IL SUO TECNICO

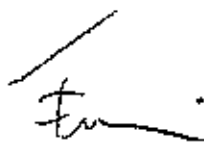

ALLEGATO AL PROGETTO PER RIFACIMENTO TETTO DI
UNA CASA DI CIVILE ABITAZIONE SITA IN P. A. PADOVA VIA BATTAGLIONE, 11
PROP. SIG. PIZANTI ODDIA

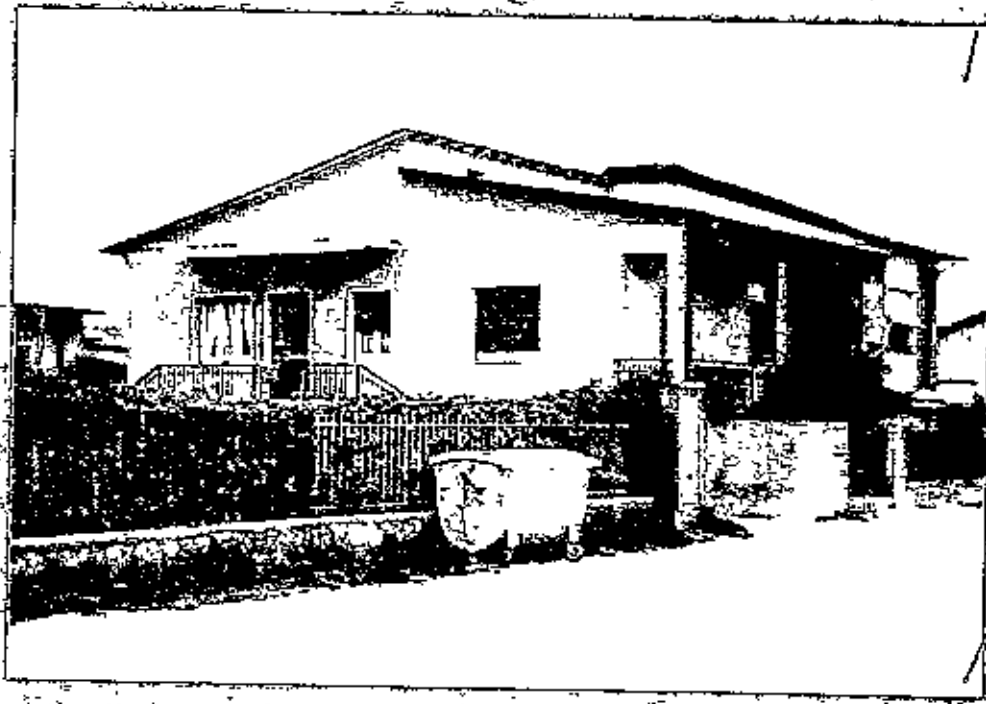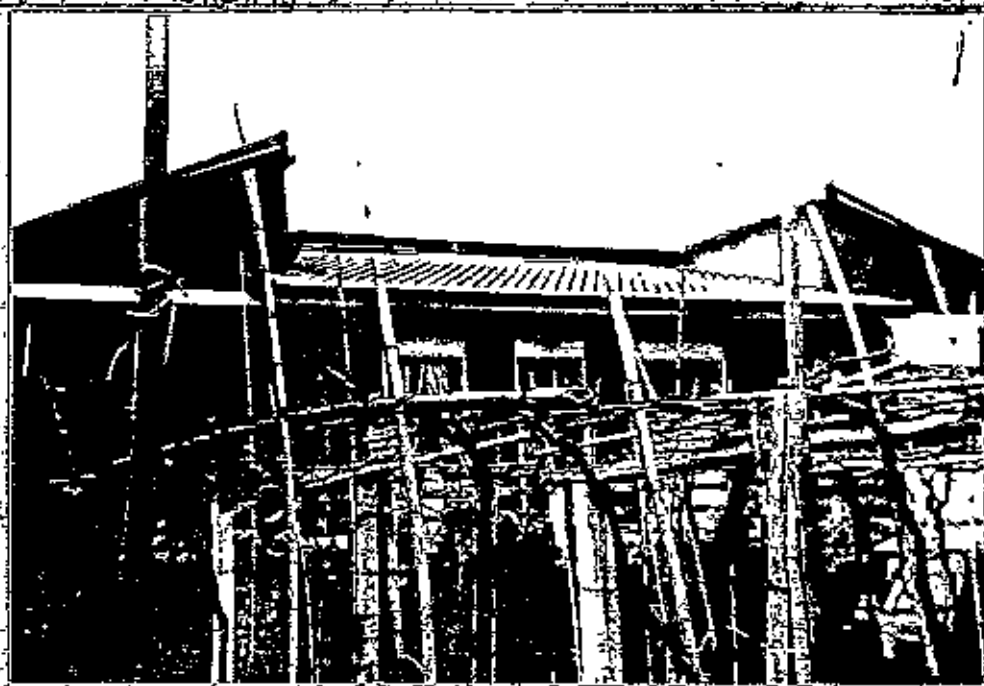


URBANISTICA

30.10.80

PITANTI ODIZIA

X pratica rifocimento tetto la. C.E.
ha ~~ex~~ richiesto una diversa soluzione

Eni

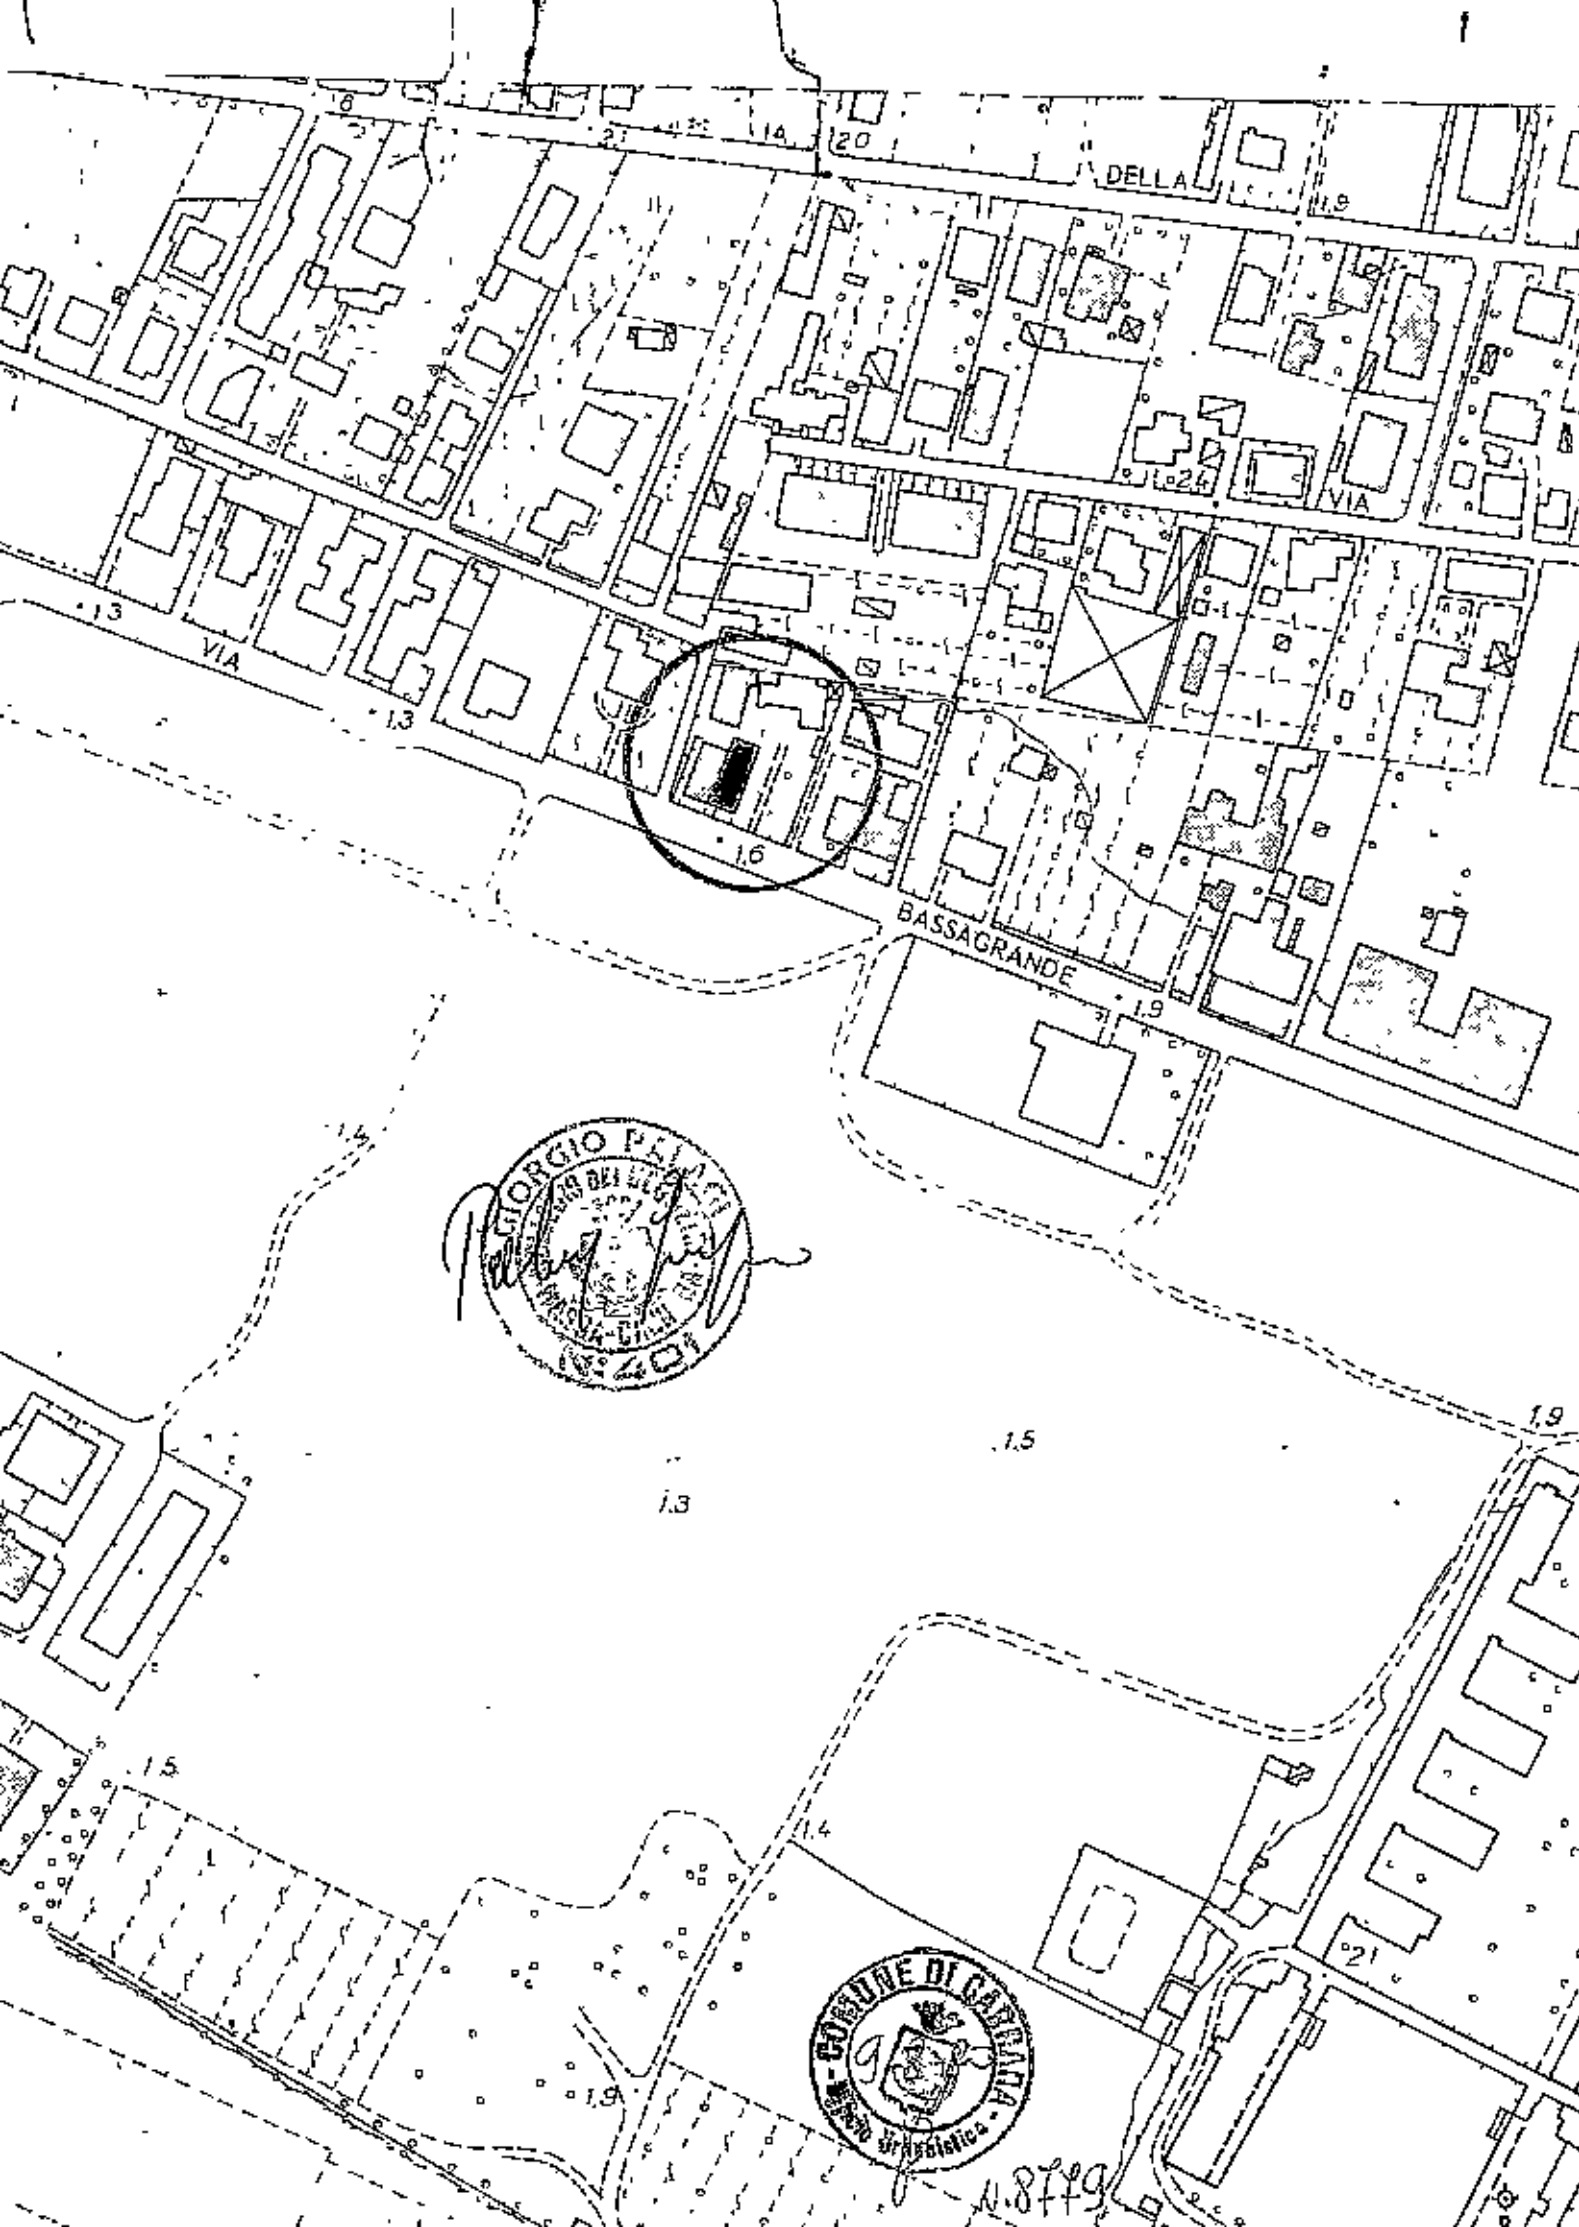

DELLA

VIA

BASSAGRANDE



1.8749