

17 GIU. 1974

APPROVATO

15 MAG. 1975

CONVOLLATO

COMUNE DI CARRARO
VIA CARRIONE
S. ANTONIO



LAVORO : PROGETTO DI CAPANNONE
AD USO MAGAZZINO

PROPRIETARI : F.LLI ORLANDI

PIANTA - Pianta Copertura
STRALCIO PLANIMETRICO - UBICAZIONE
SCALA 1/100 1/2000 1/500
SEZ. B FOG. 59 MAP. 5322


Approvato dal Sindaco alle condizioni
Indicate nel permesso di costruzione
N° 40 del 15 MAG. 1975
L'ING. CAPO



1


TAV. N°

STUDIO TECNICO PROFESSIONALE
GEOMETRI
M. Cabani C. Trimboli
Via Mazzini, 15 - Tel. 70204 - CARRARA


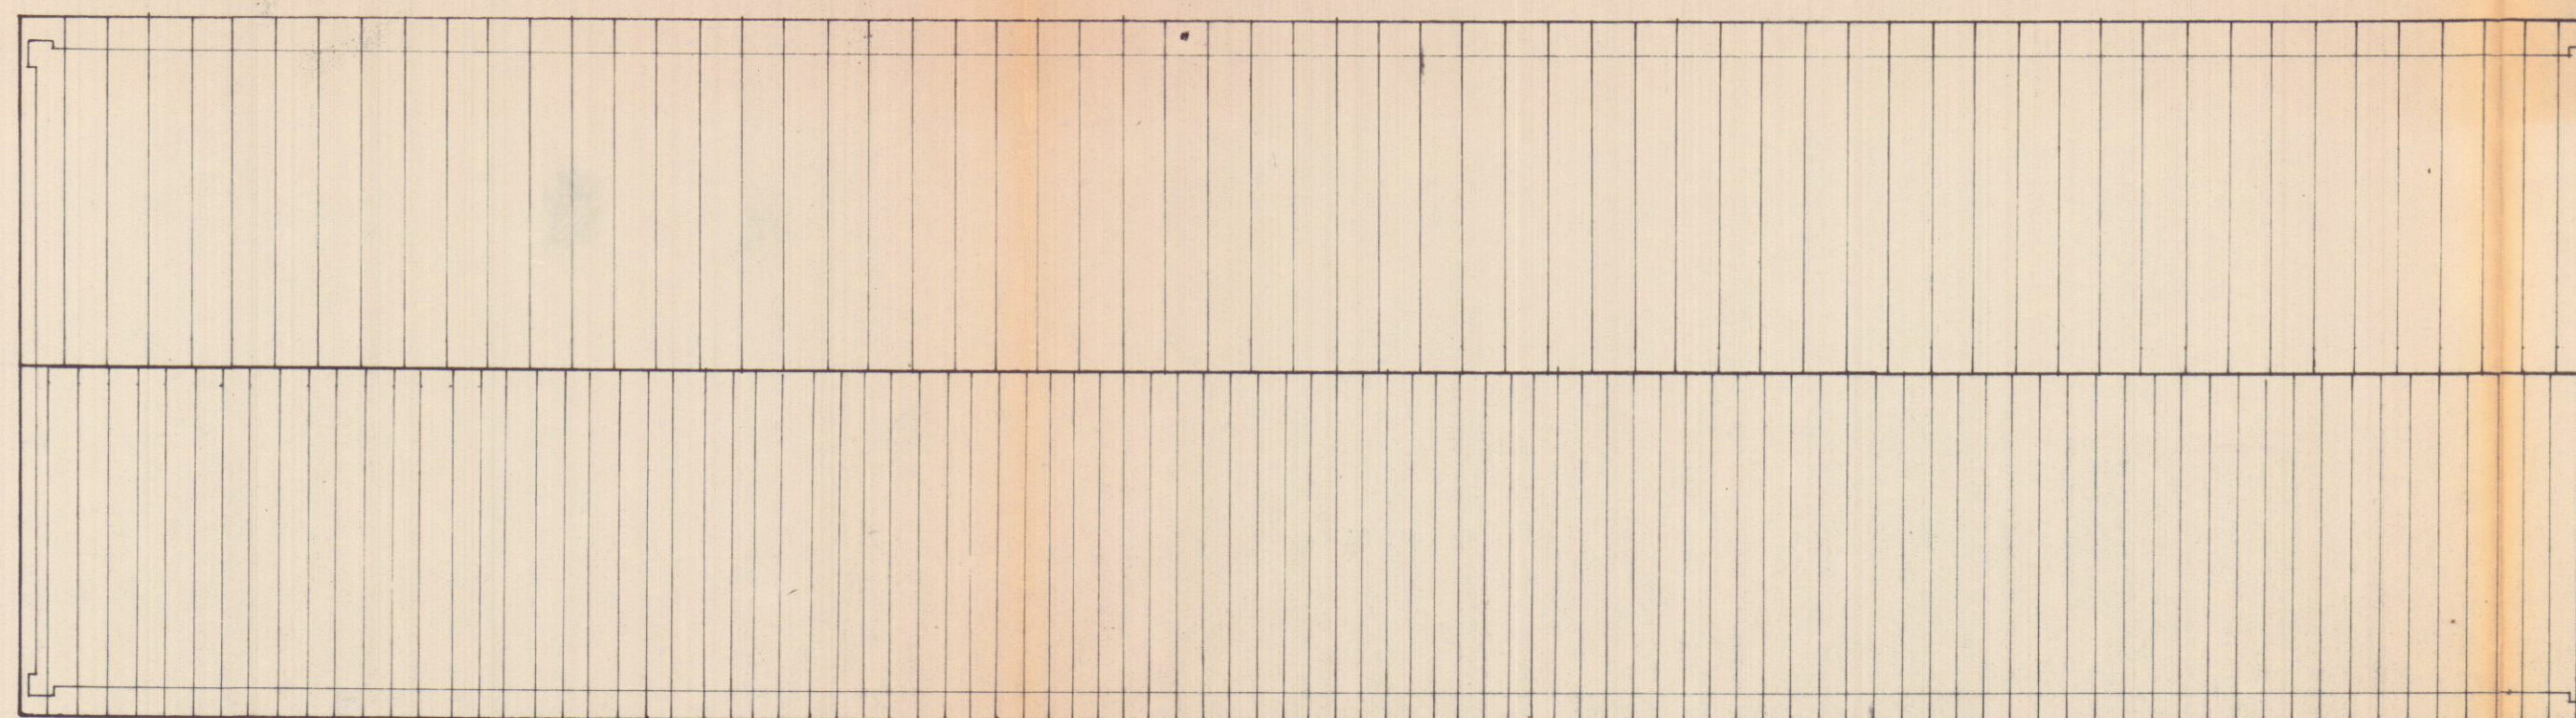


PIANTA COPERTURA


PIANTA

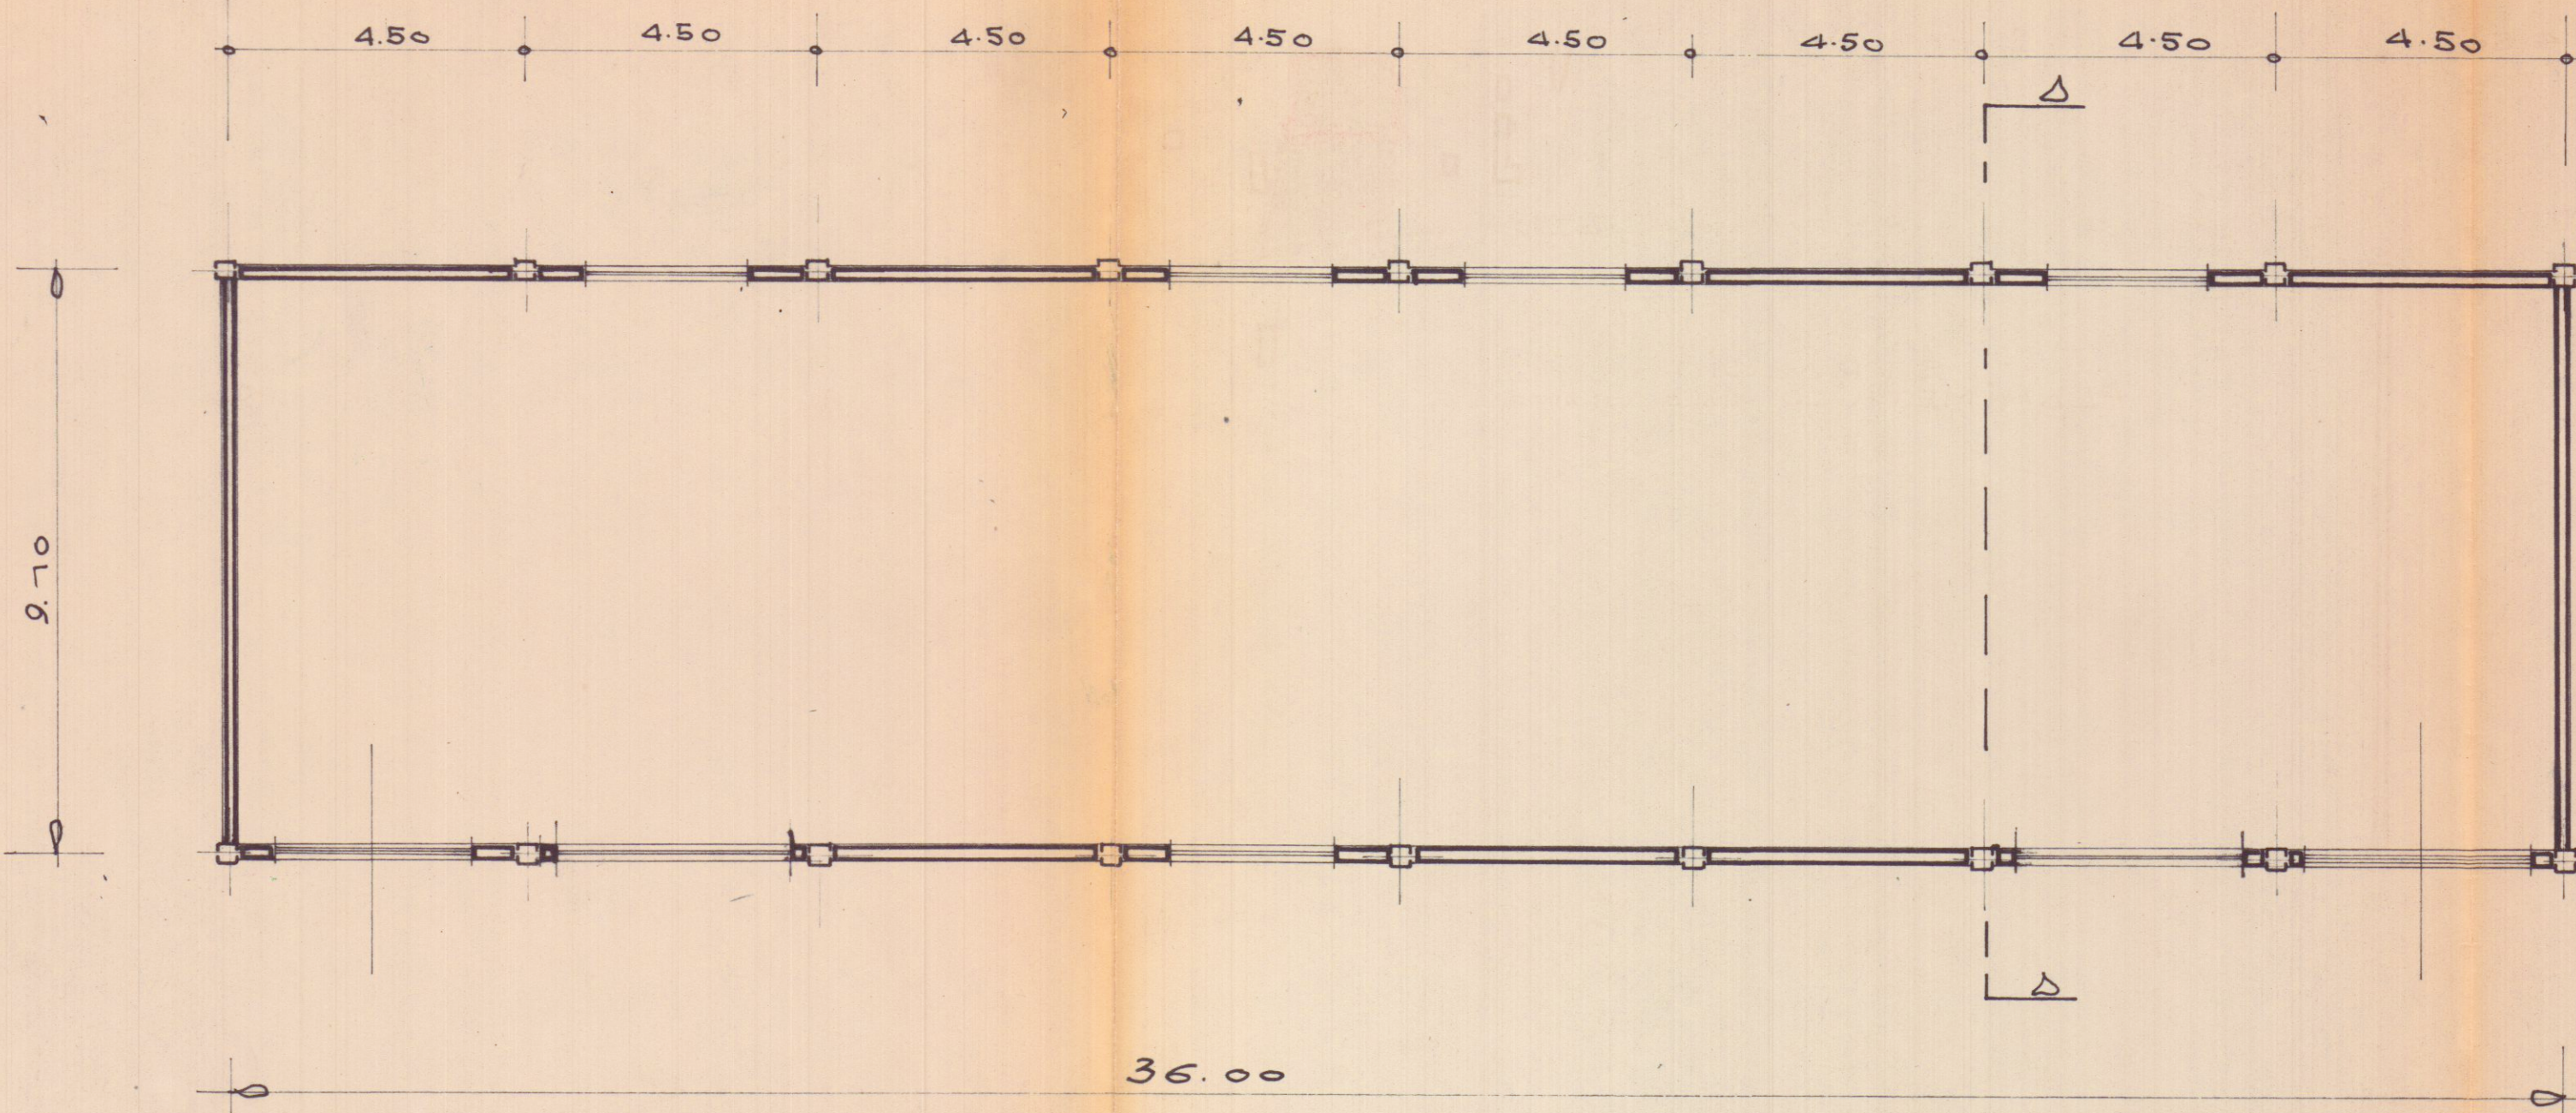

STRALCIO
PLANIMETRICO SCALA 1:2000

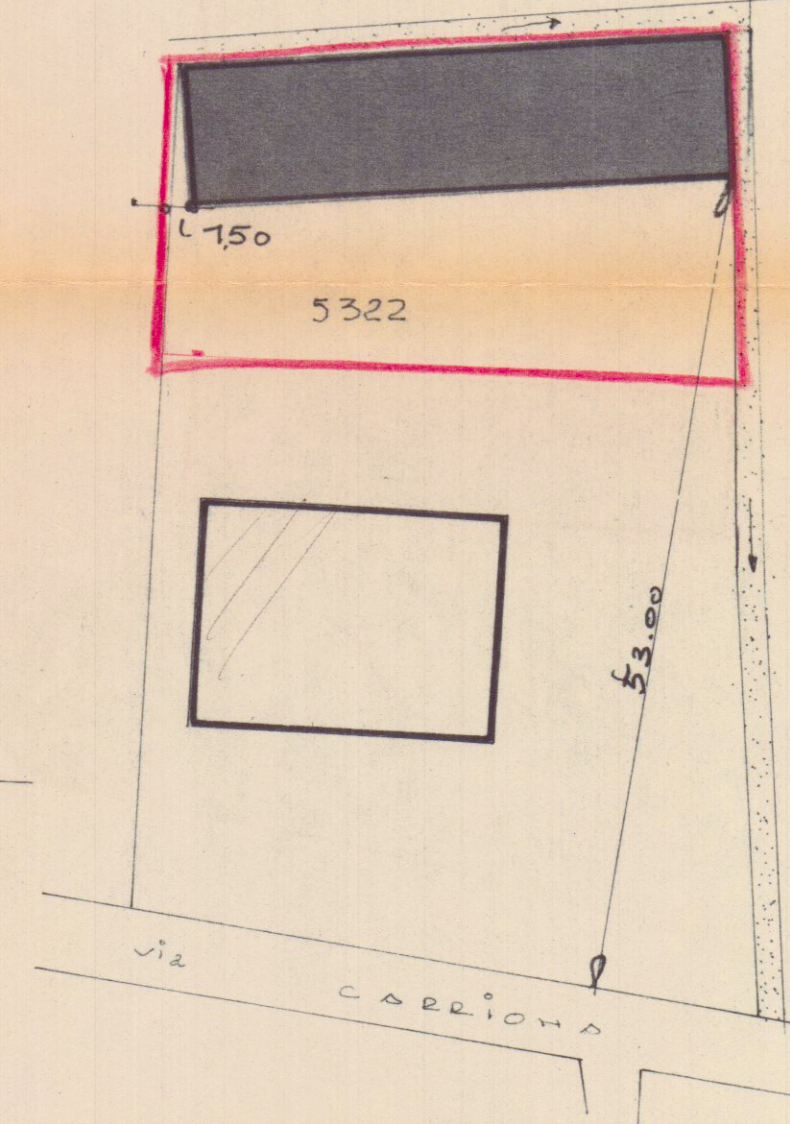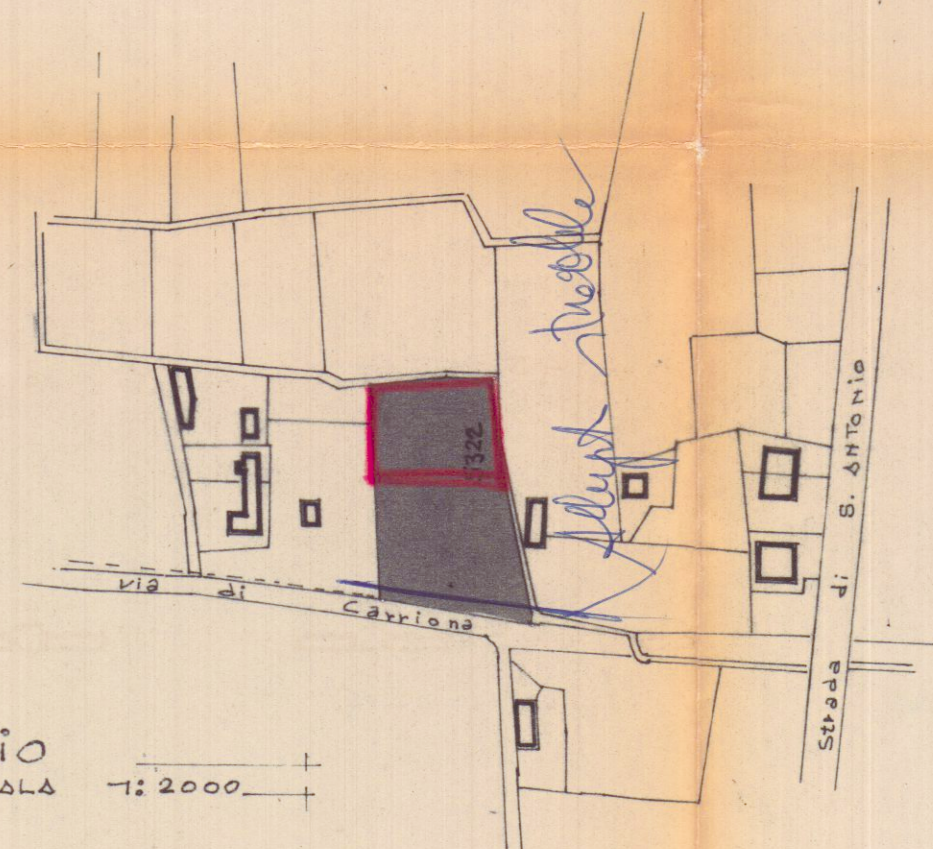

UBICAZIONE SCALA 1:500

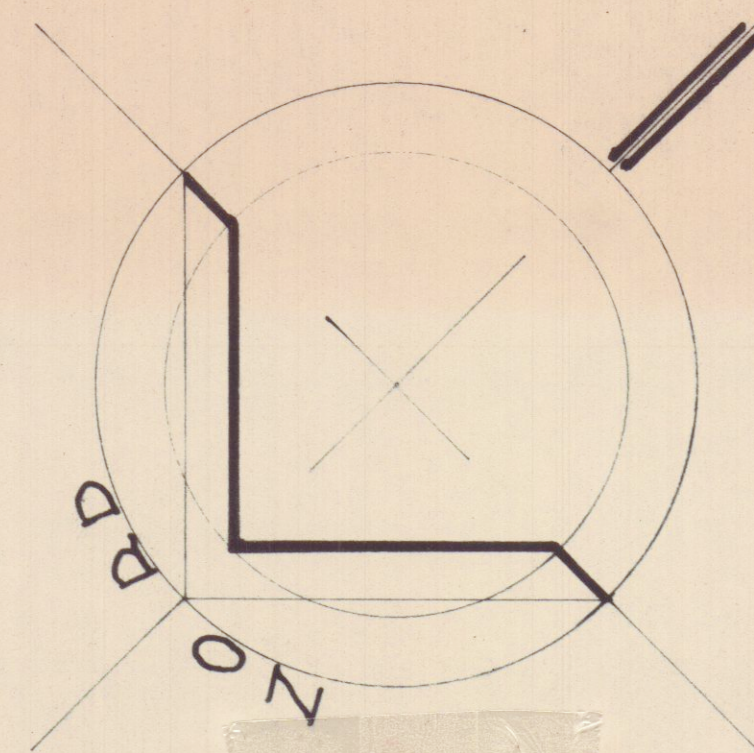

Servizio dei Conti Correnti Postali

Ricevuta di un versamento
di L. 4.500
Lire 4.500
eseguito da Cabani
sul c/c N. 1/46840 intestato a:
BANCA NAZ. LAVORO - Filiale di Roma
C/ CASSA NAZ. PREVIDENZA
ASSISTENZA A FAVORE DEI GEOMETRI
(Contributo per Marche Giotto)
Via Mazzini, 15 - CARRARA
Addi (v) 15 MAG 1975
Tasso di L. B 1974
numerato
di associazione
L'Ufficiale di Posta
Bollo a data
si effettua il versamento