


29 DEC 1985

STUDIO TECNICO GEOMETRA LUIGI MENCONI
PROGETTO PER LA COSTRUZIONE
DI UN SERVIZIO IGIENICO AD
UNA CASA DI CIVILE ABITAZIONE
SITA IN MARINA DI CARRARA
VIA SAN GIUSEPPE DISTINTA
IN CATASTO DEL F. 103 MAP. 421
PROPRIETA' SIGNORA GENIQUANI-LIGA
PROGETTO COMPLETO

COMMISSIONE INTERCOMUNALE BENI AMBIENTALI n. 2
riunione n. 1 del 22-01-1986
parere Favorevole
Il Presidente

APPROVATO
12 MAR. 1986
CONTROLLATO
IL TEMPO

Approvato dal Sindaco alle condizioni 67
Indicatore della Consolazione Edilizia
N. 115 del 12 MAR. 1986
IL FUNZIONARIO DI PROGRAMMA
(Arch. Claudio Varrault)

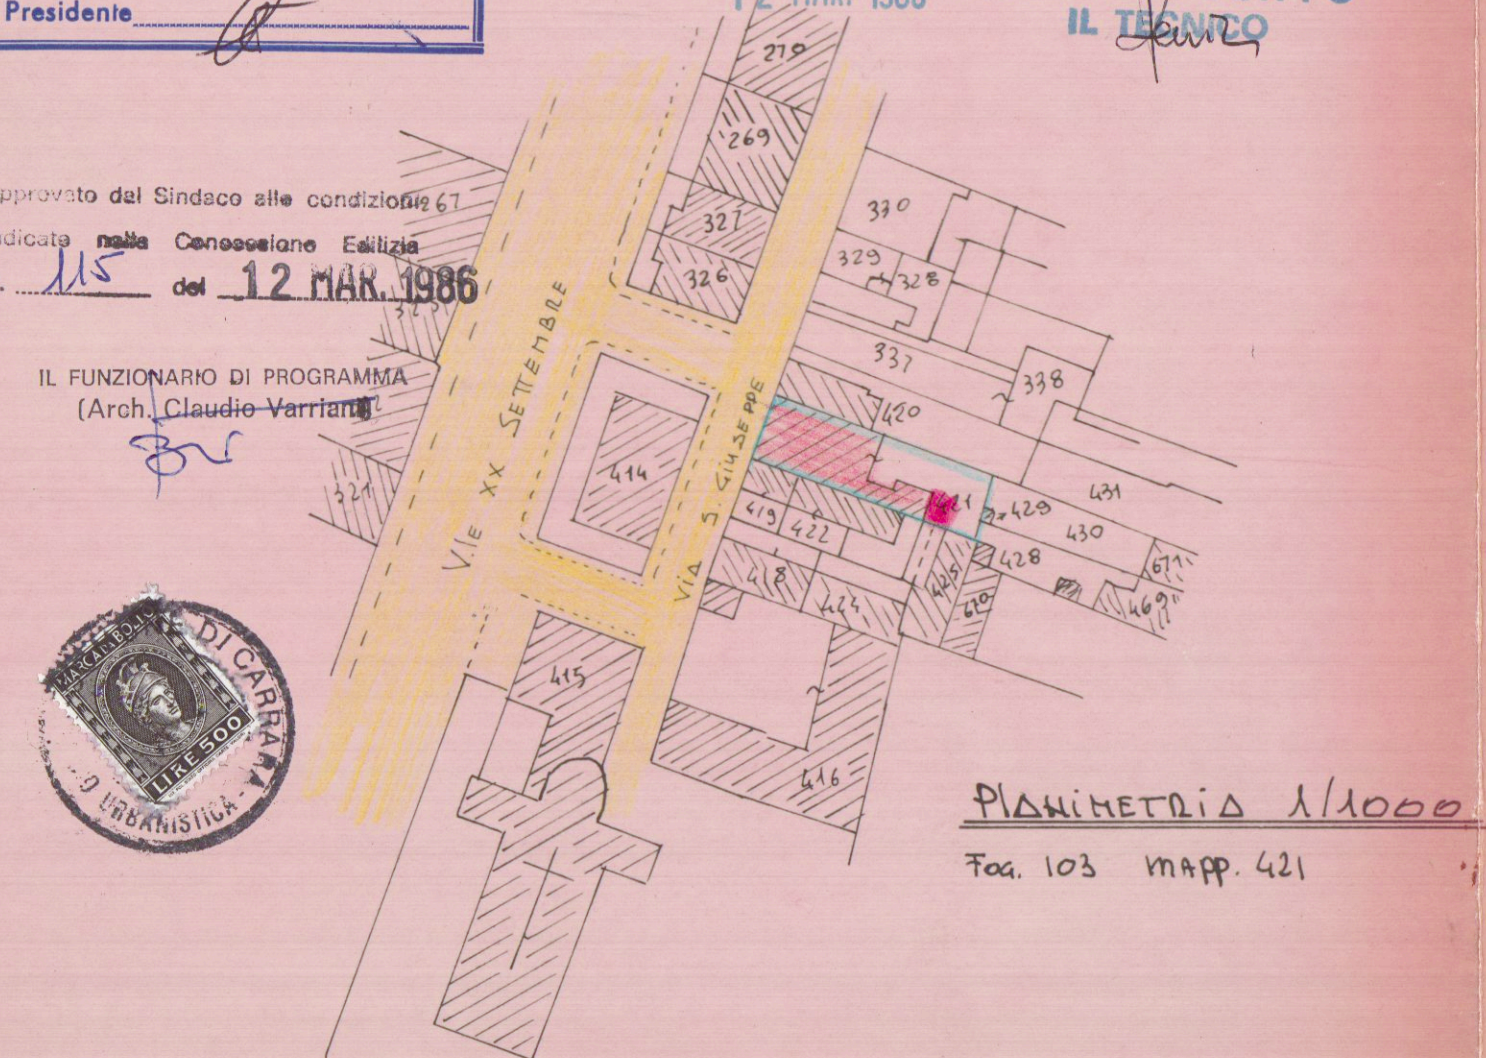


VOLUME E SUPERFICIE ATTUALE



1	3,60 x 2,35 = mc 810 x 2,35 = mc 1903
2	4,40 x 2,75 = mc 1210 x 2,75 = mc 4702
mc	2460
mc	6605

VOLUME e SUP. DA PROGETTO

1	3,60 x 2,35 = mc 810 x 0,85 = mc 283
3	2,75 x 2,75 = mc 843 x 2,75 = mc 2278
mc	843
mc	2561

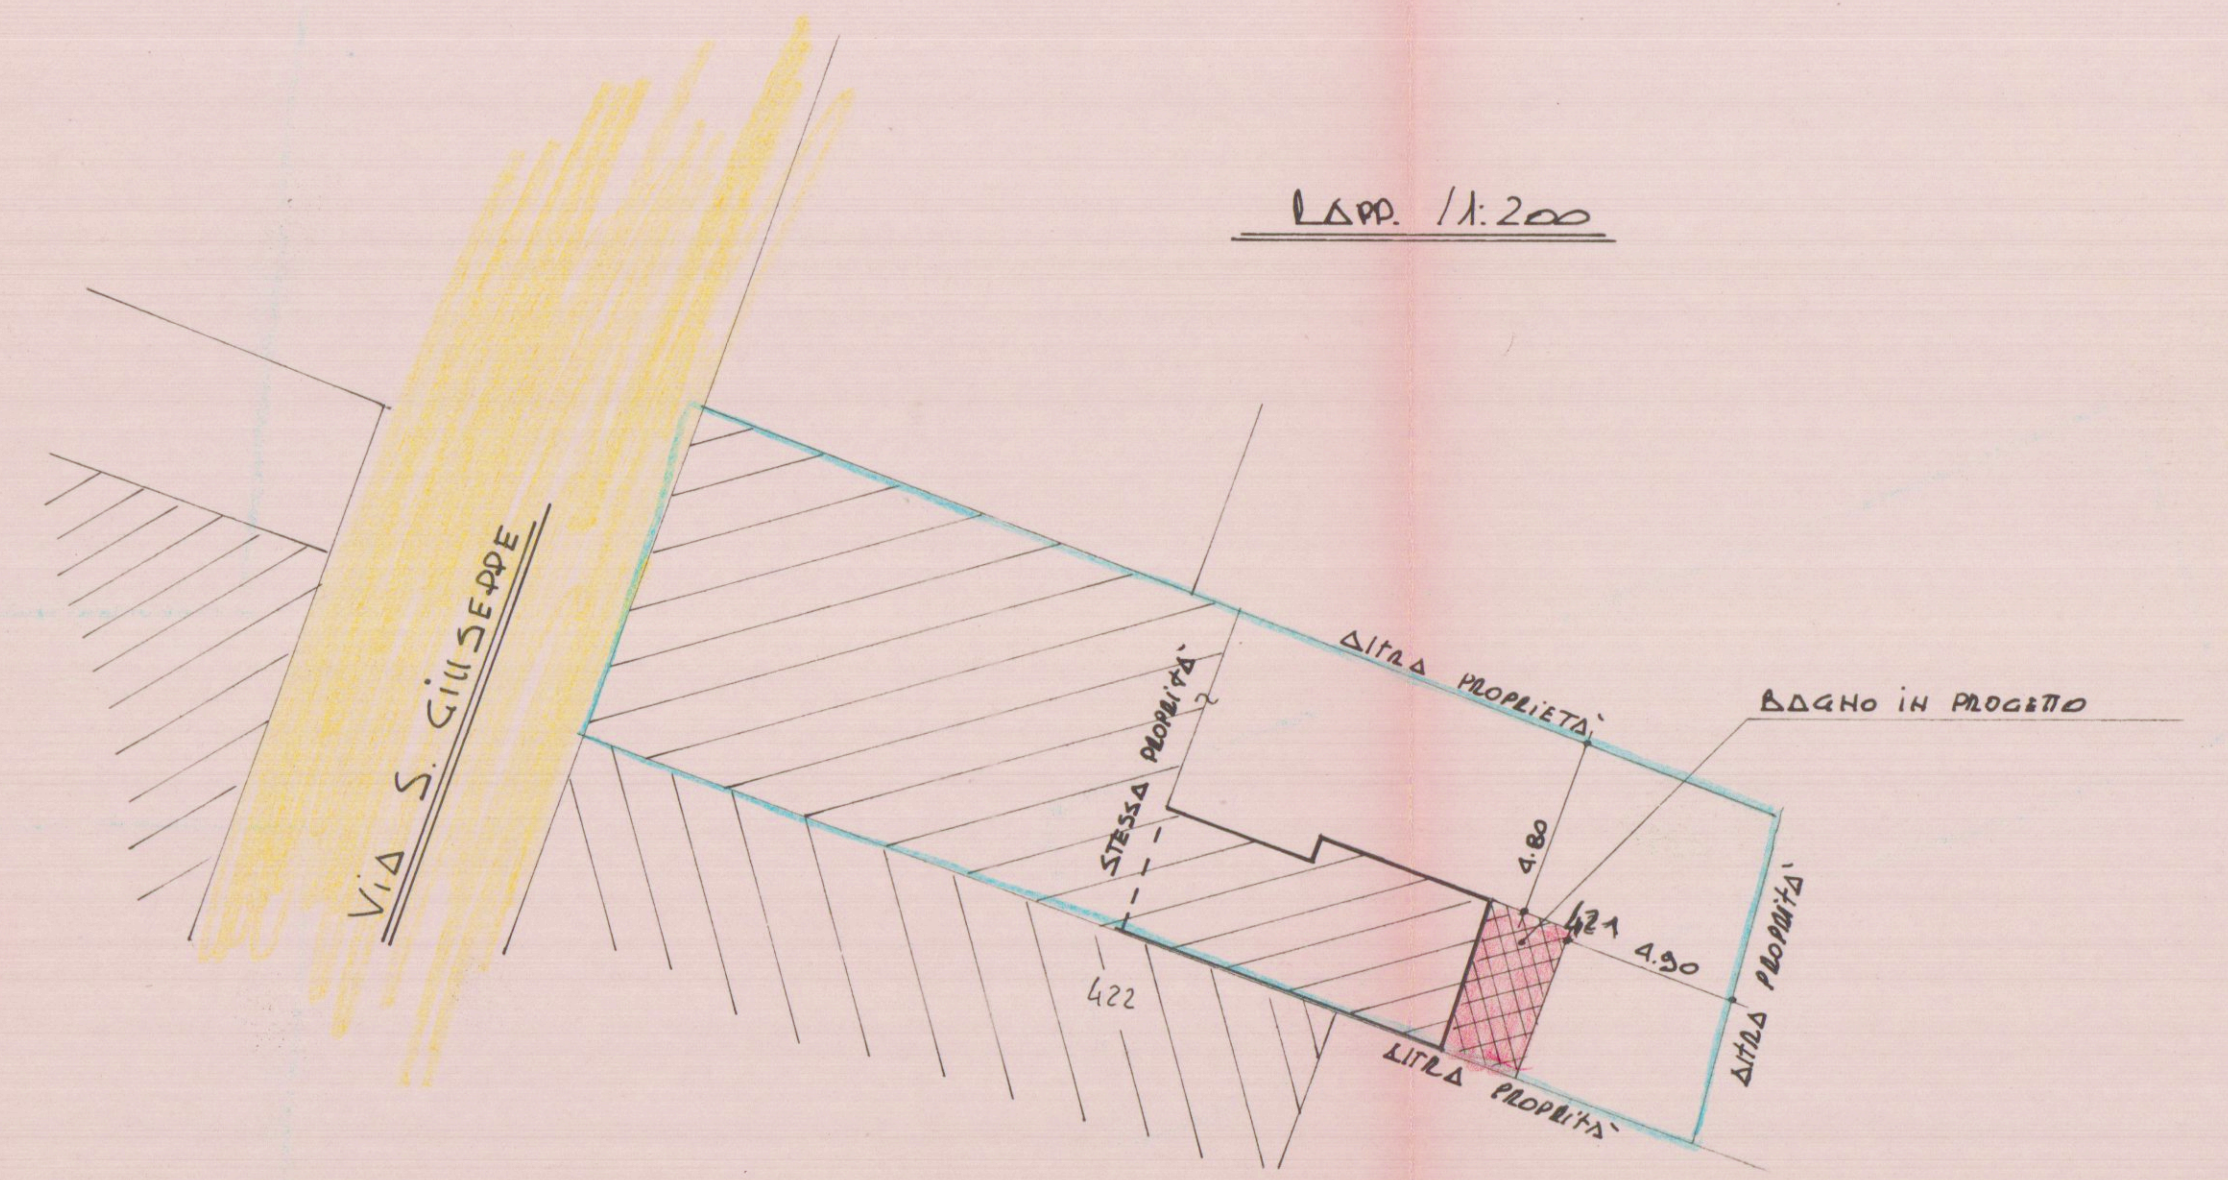


PIANTA - PIANO - TERRO - ATTUALE

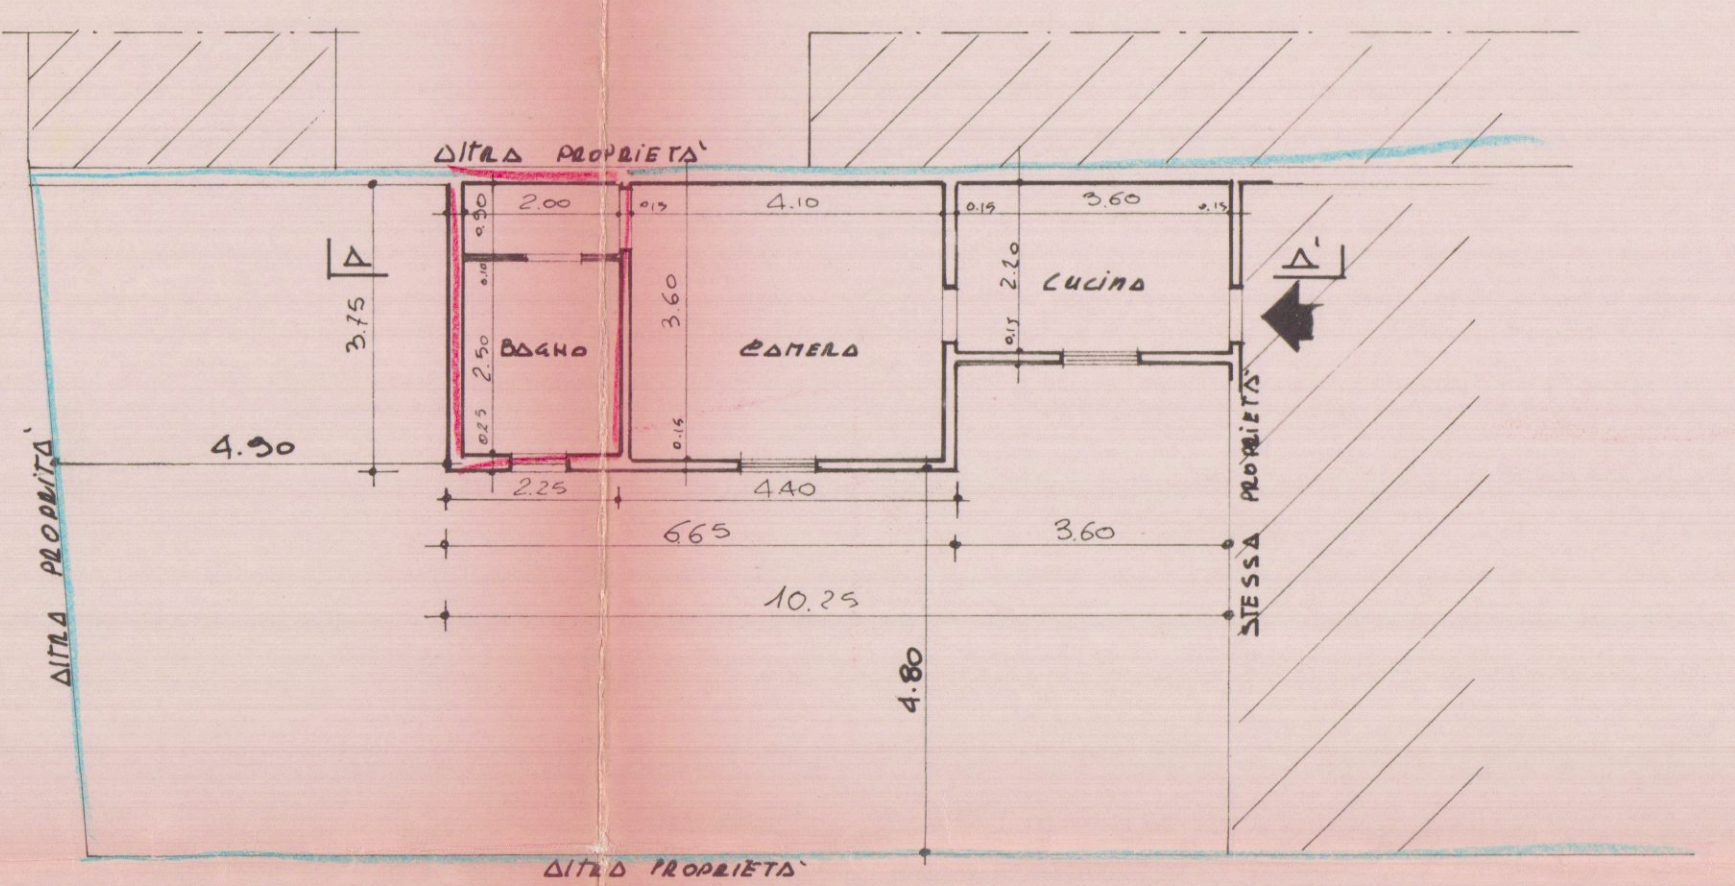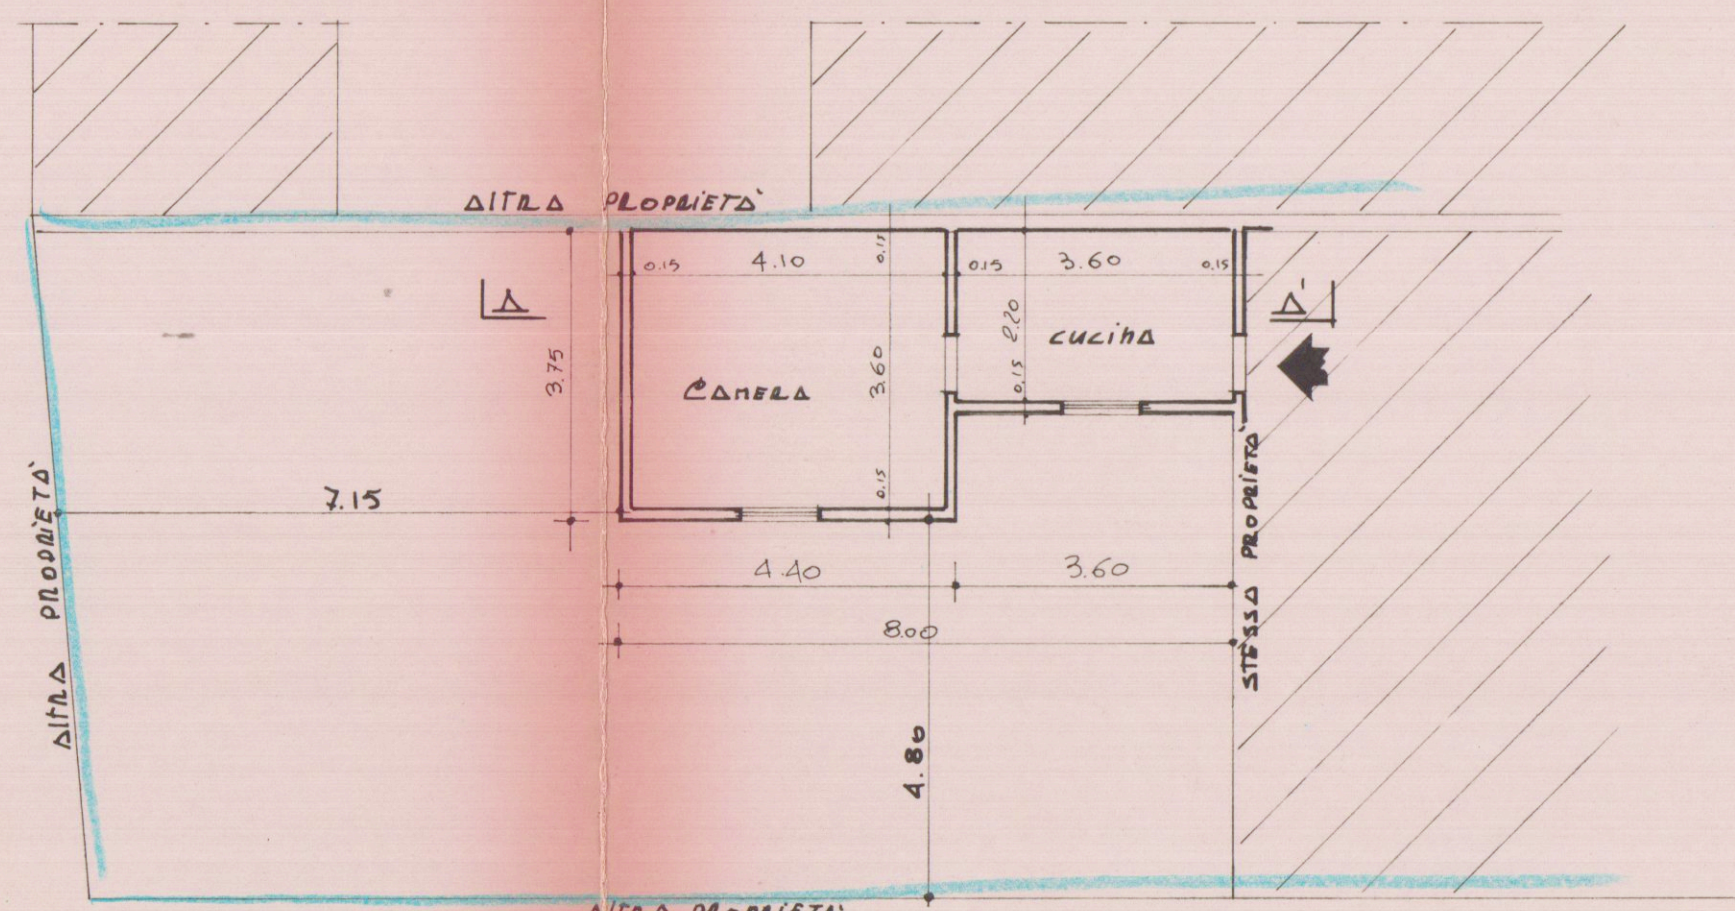


PIANTA - PIANO - TERRO - DA PROGETTO



PROSPETTO SUD ATTUALE


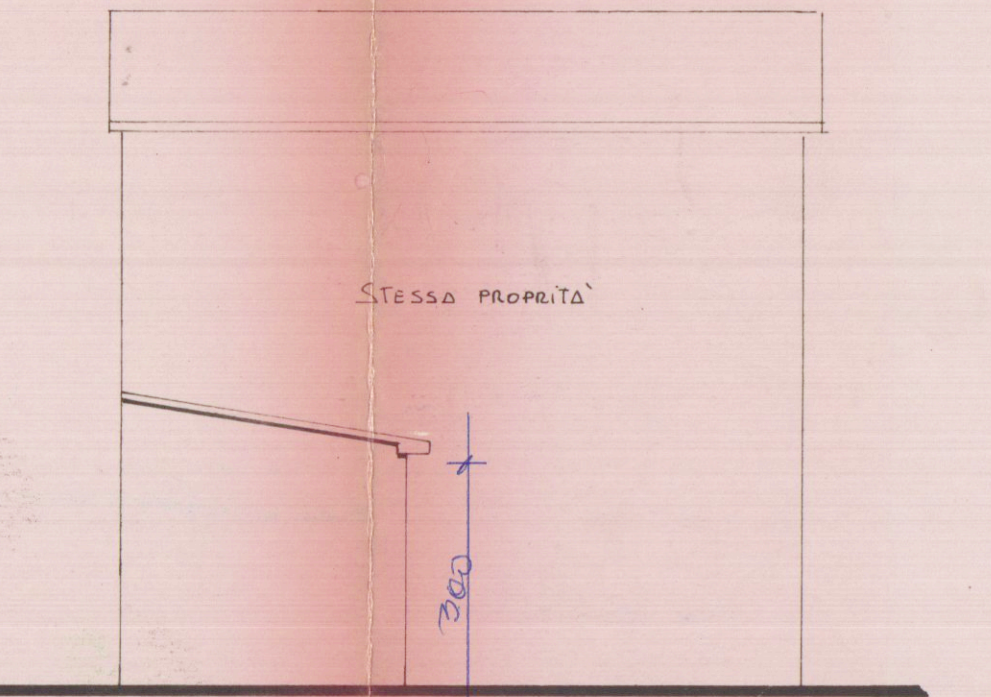


PROSPETTO EST ATTUALE

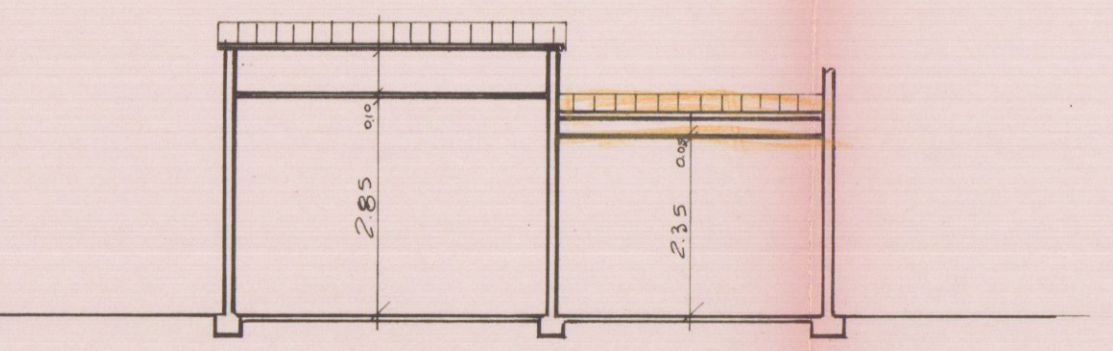


SEZIONE A-A' ATTUALE


COBERTURA ATTUALE

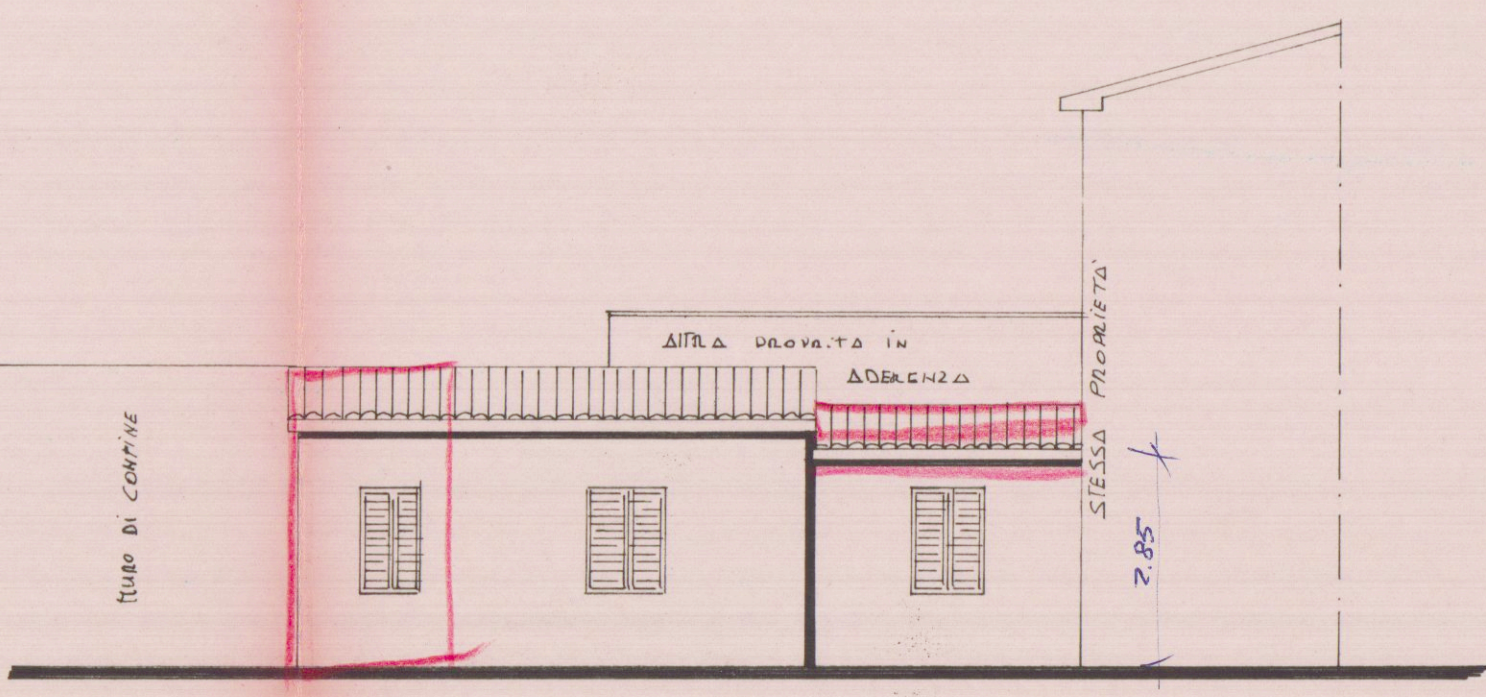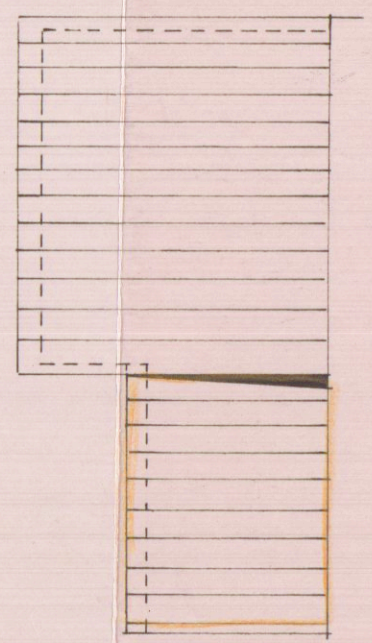

PROSPETTO SUD DA PROGETTO

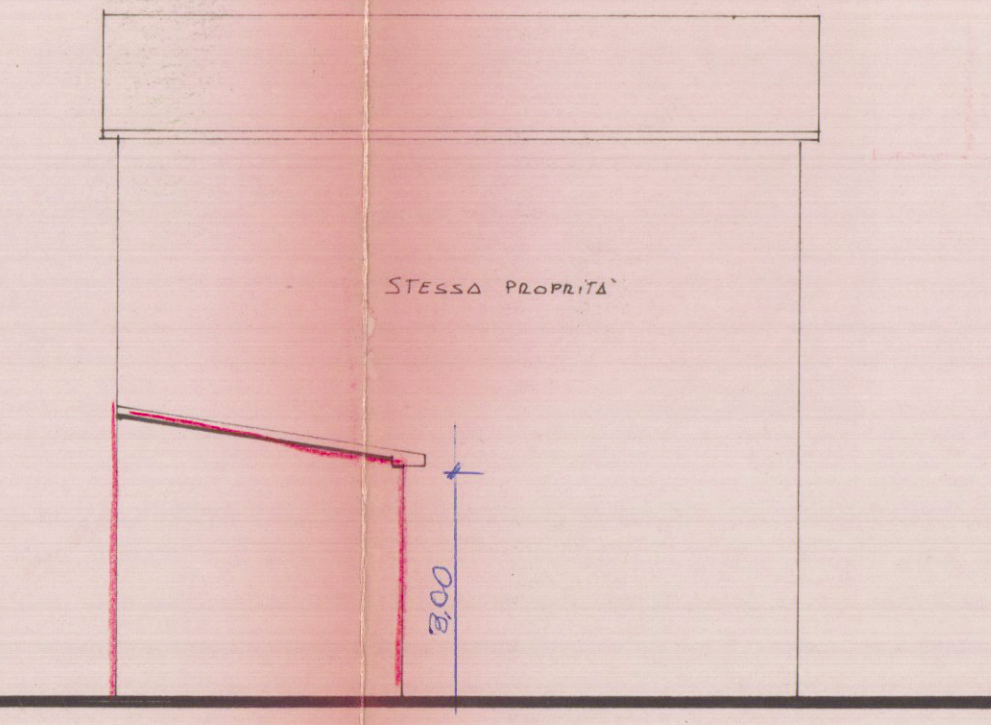

PROSPETTO EST DA PROGETTO

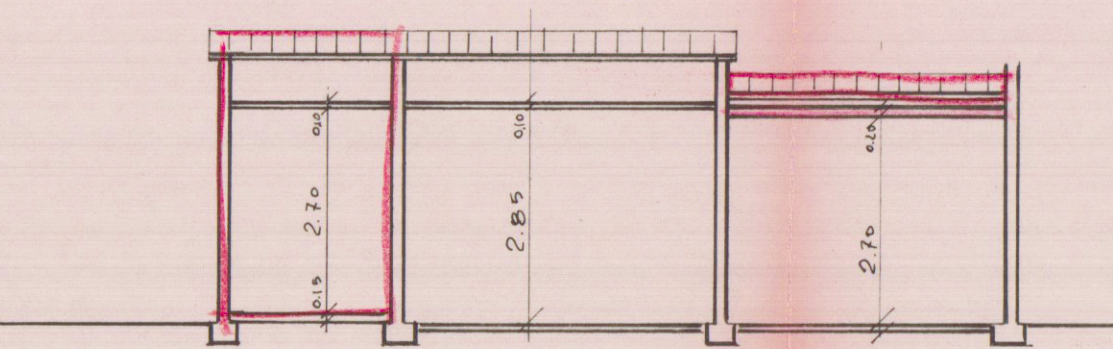

SEZIONE A-A' DA PROGETTO

COBERTURA DA PROGETTO

