

20 AGO. 1977

COMUNE DI CARRARA
MARINA DI CARRARA
VIA COMANO

VARIANTE

PROGETTO DI COMPLESSO RESIDENZIALE

APPROVATO
26 FEB. 1979

PROGETTISTA: DOTT. ING. A. DAZZI


PROPRIETÀ: S.p.A. PARADISO

LAVORO: PROSPETTI E SEZIONI


VARIANTE AL PROGETTO
E approvato dal Sindaco alle condizioni
indicate nel permesso di costruire
n° 10 del 26 FEB. 1979
licenza edilizia del L'ING. CAPO

SCALA 1:8100
DOTT. ING. A. DAZZI
ALBO DEGLI INGEGNERI


TAV. 3

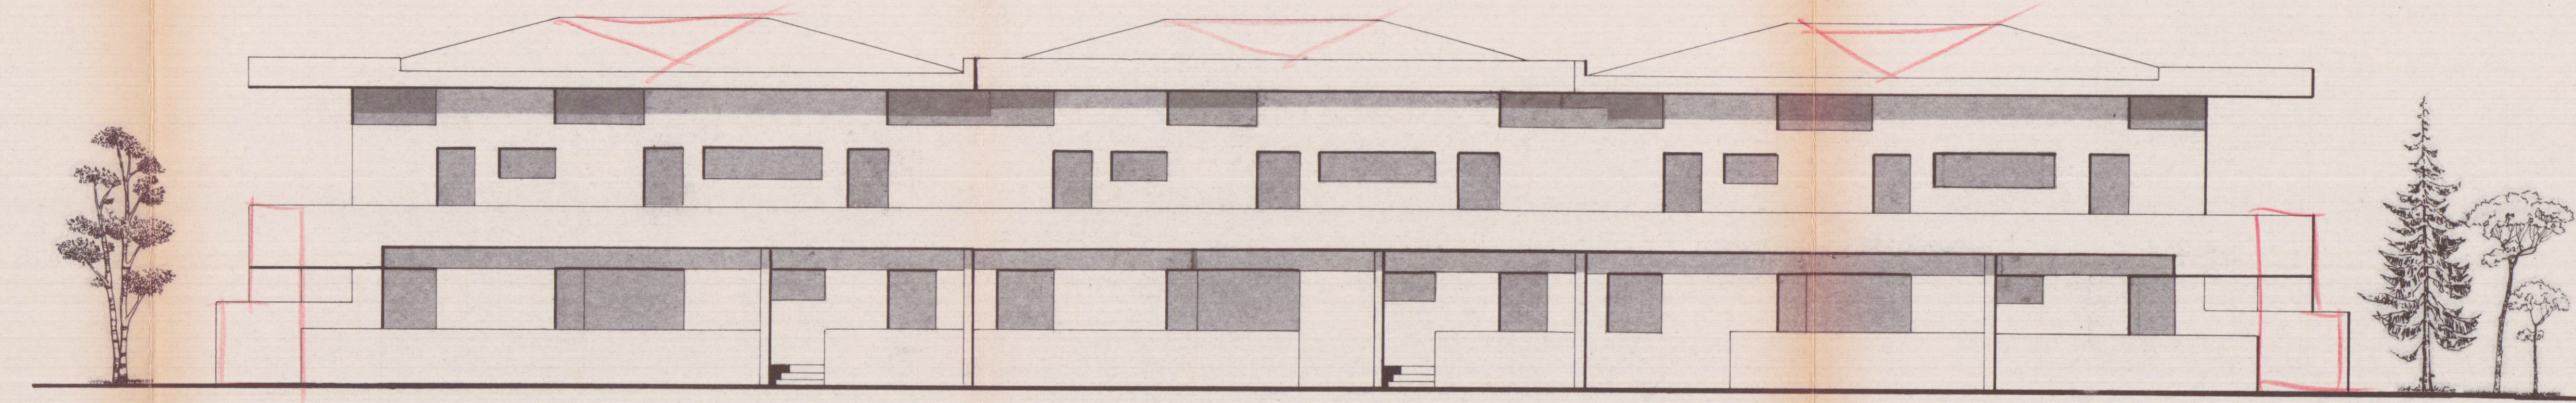


PROSPETTO NORD

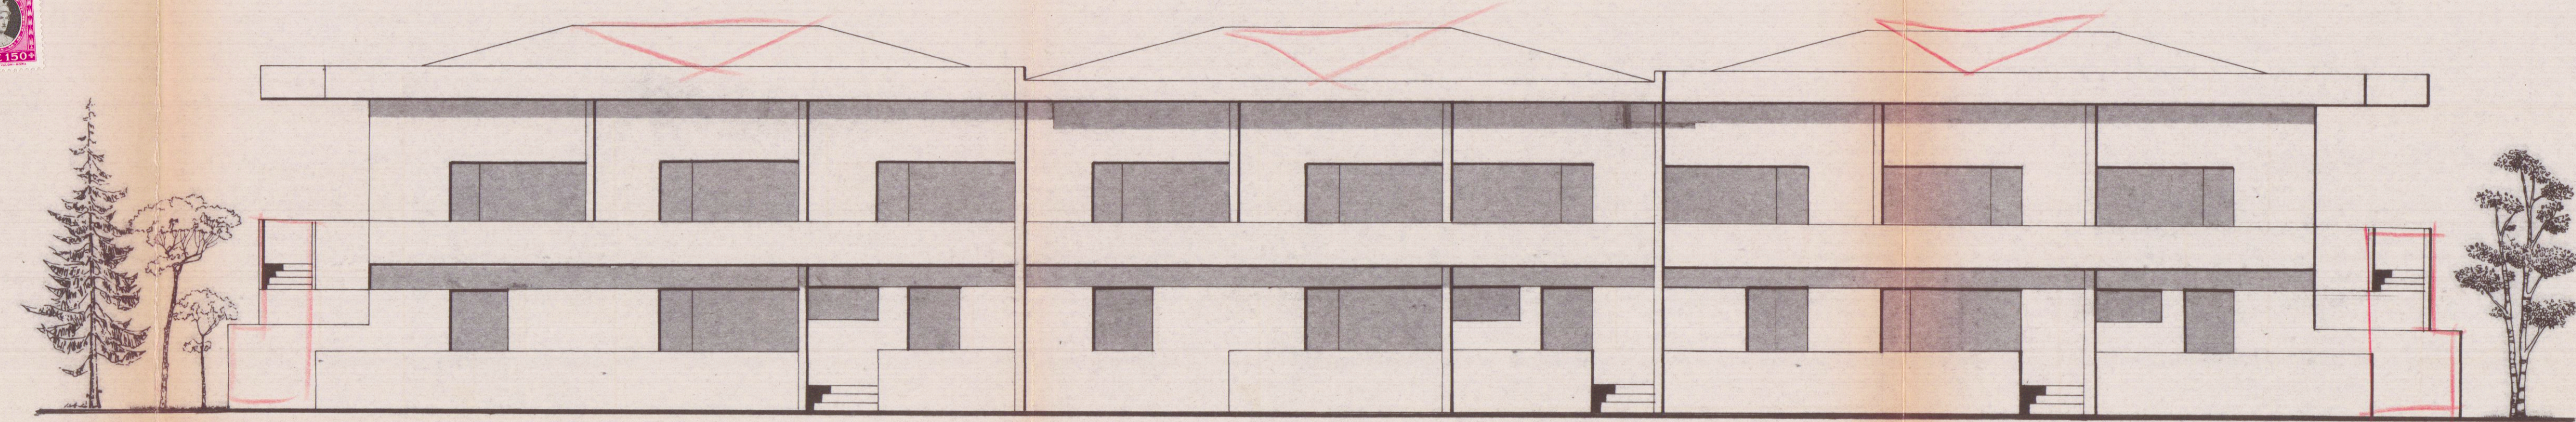


PROSPETTO SUD

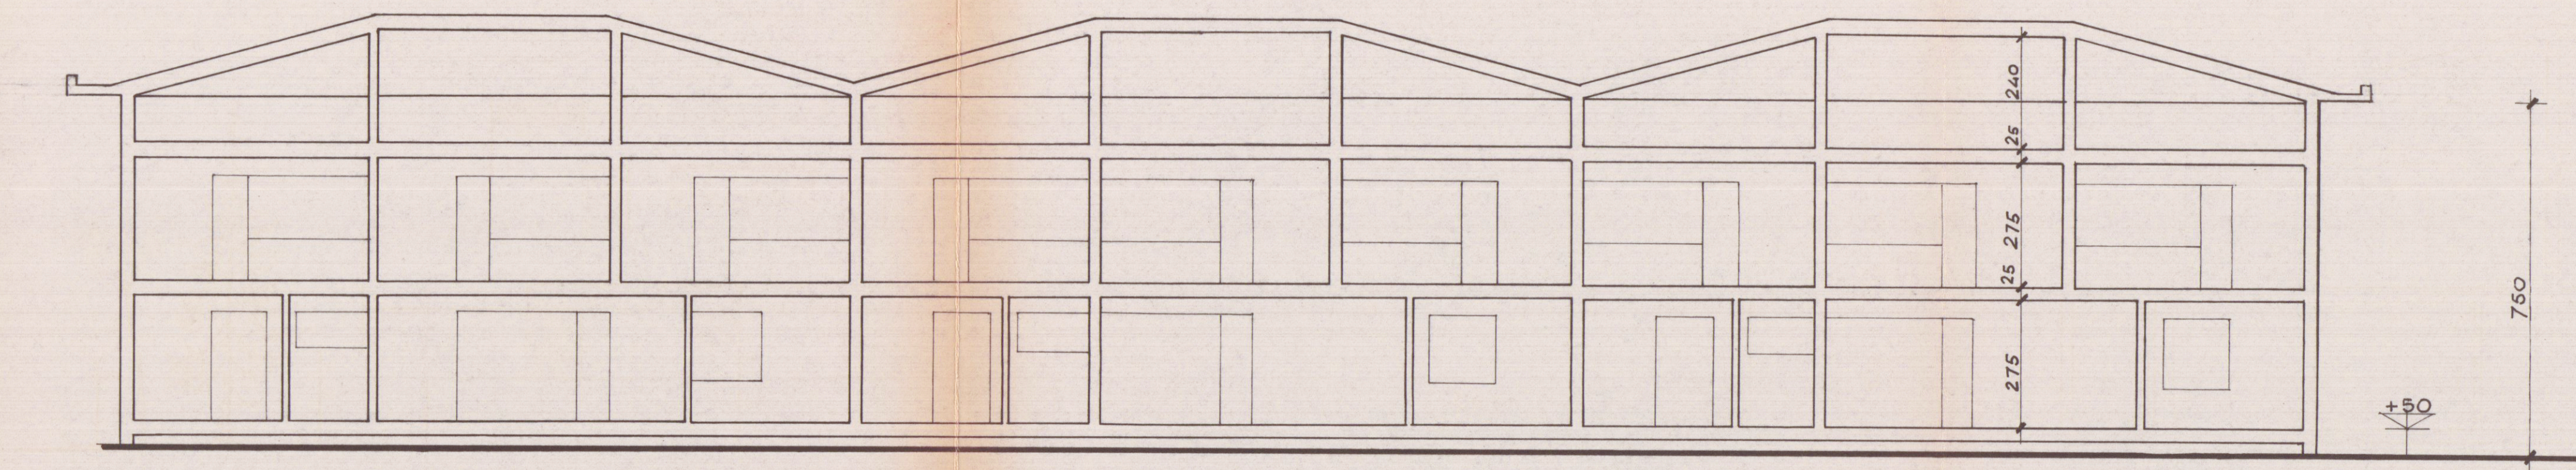


SEZIONE LONGITUDINALE

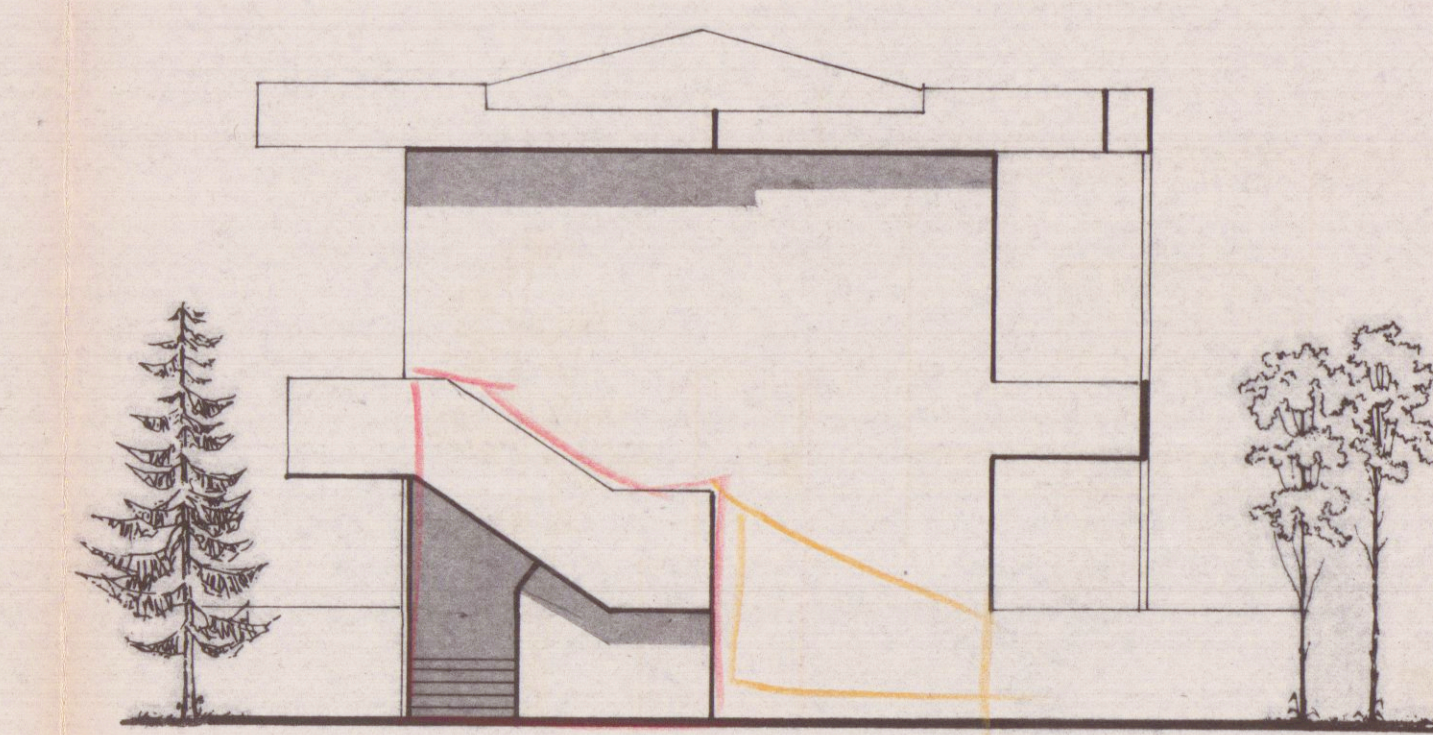

PROSPETTO OVEST

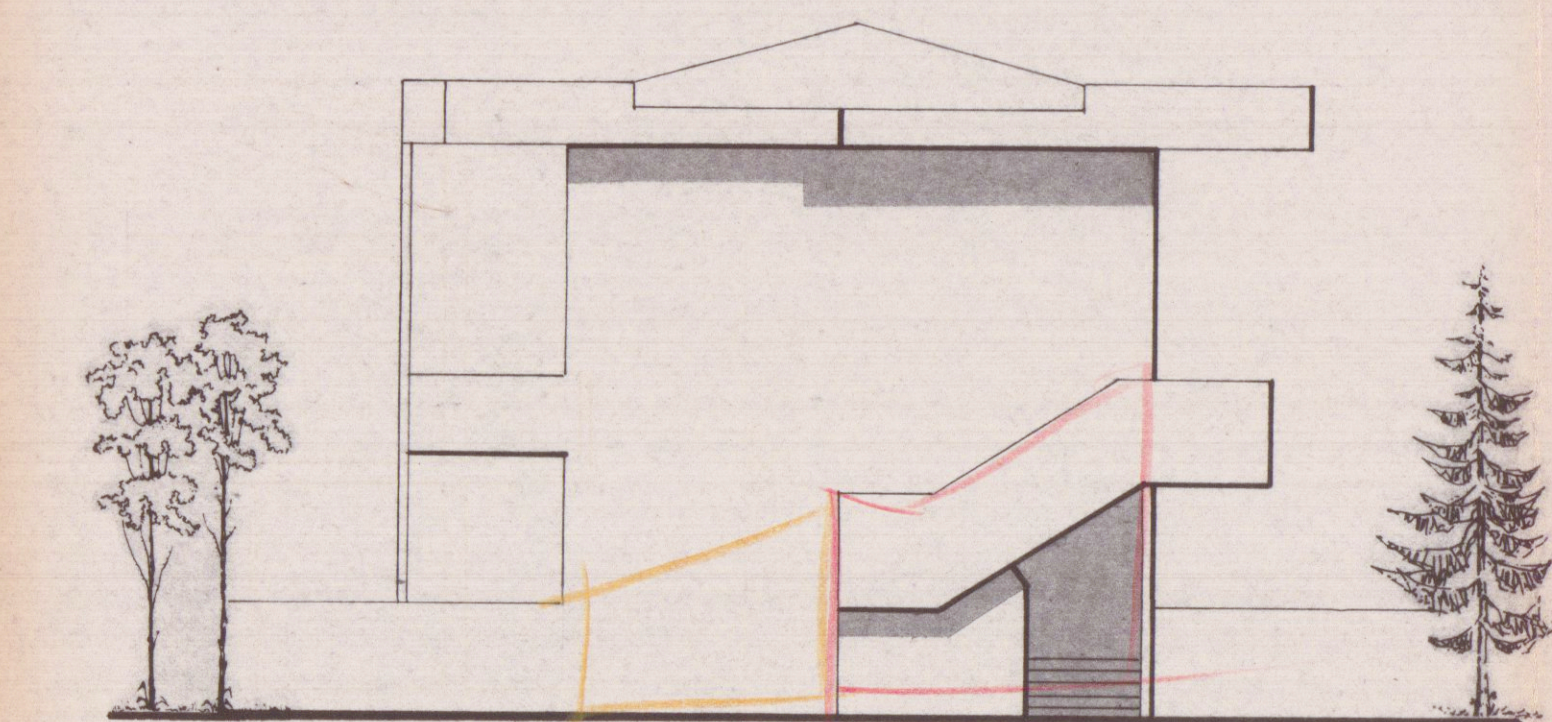

PROSPETTO EST

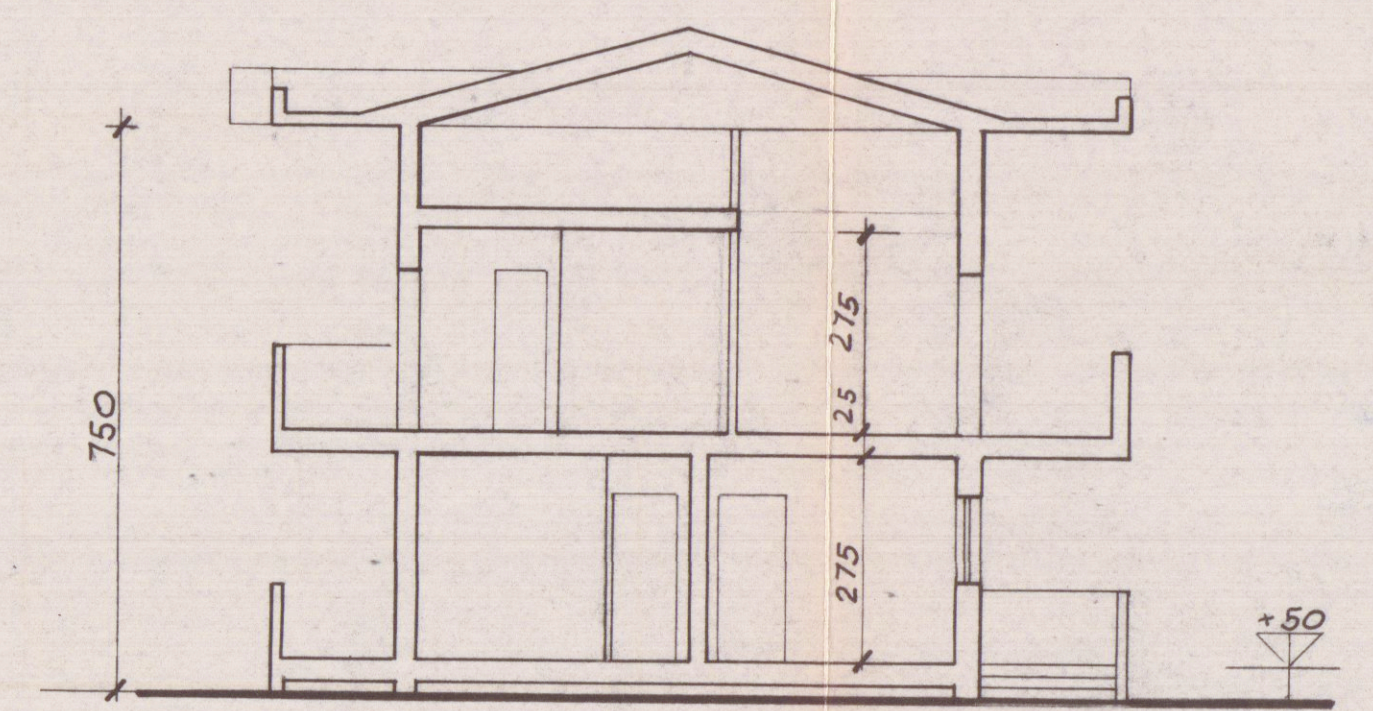

SEZIONE TRASVERSALE