




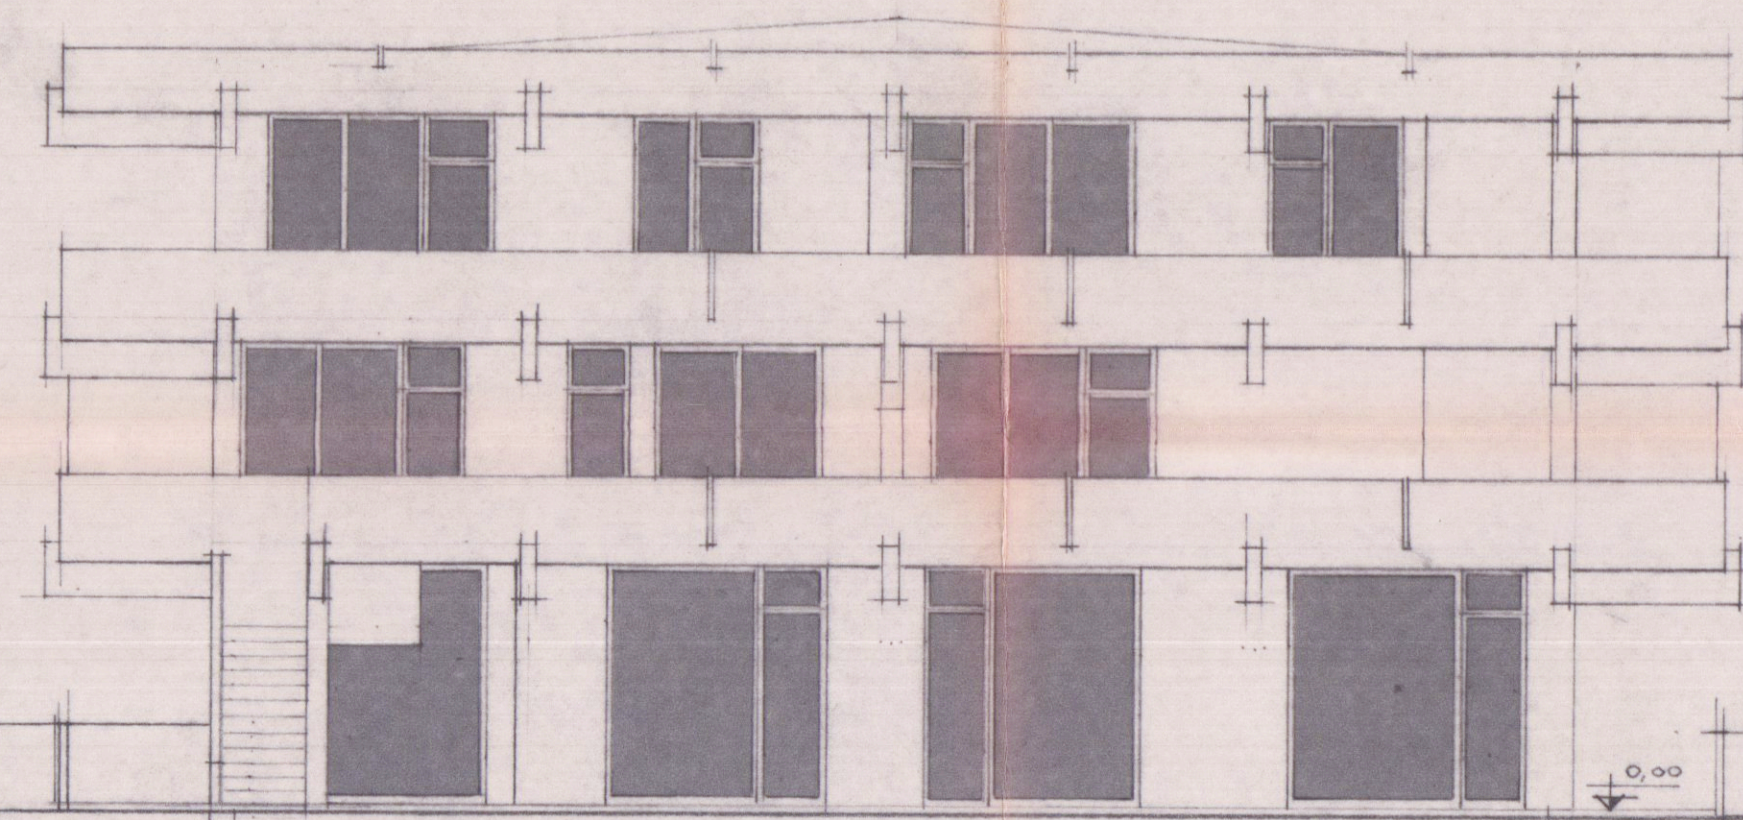


PROSPETTO SUD-OVEST

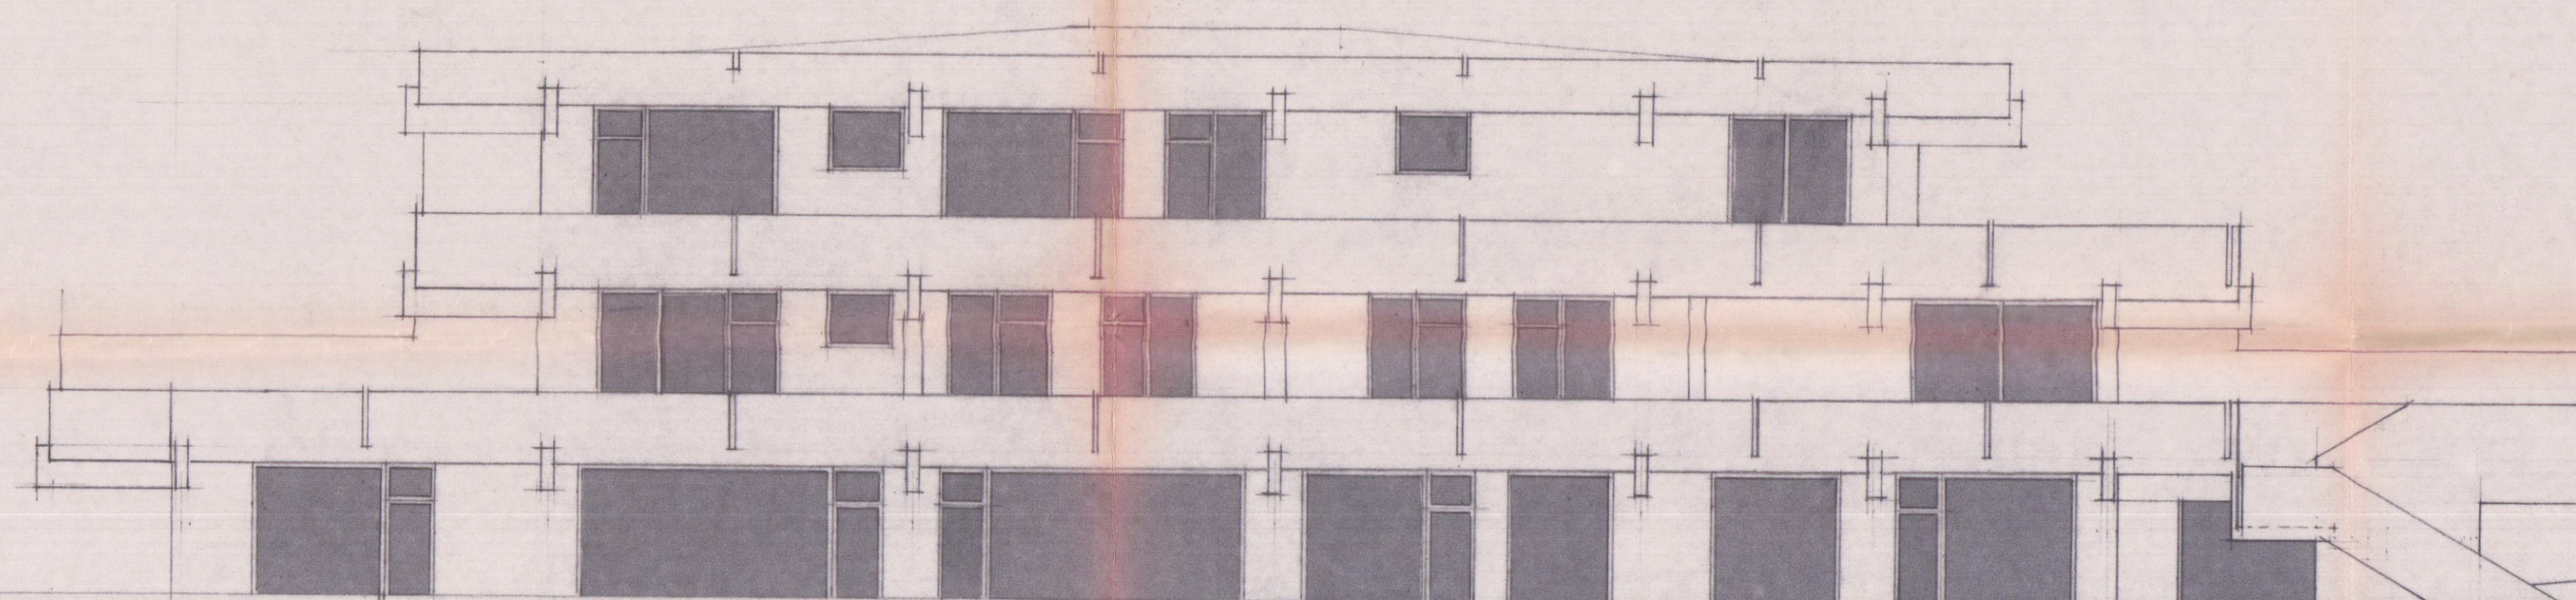

PROSPETTO NORD-OVEST

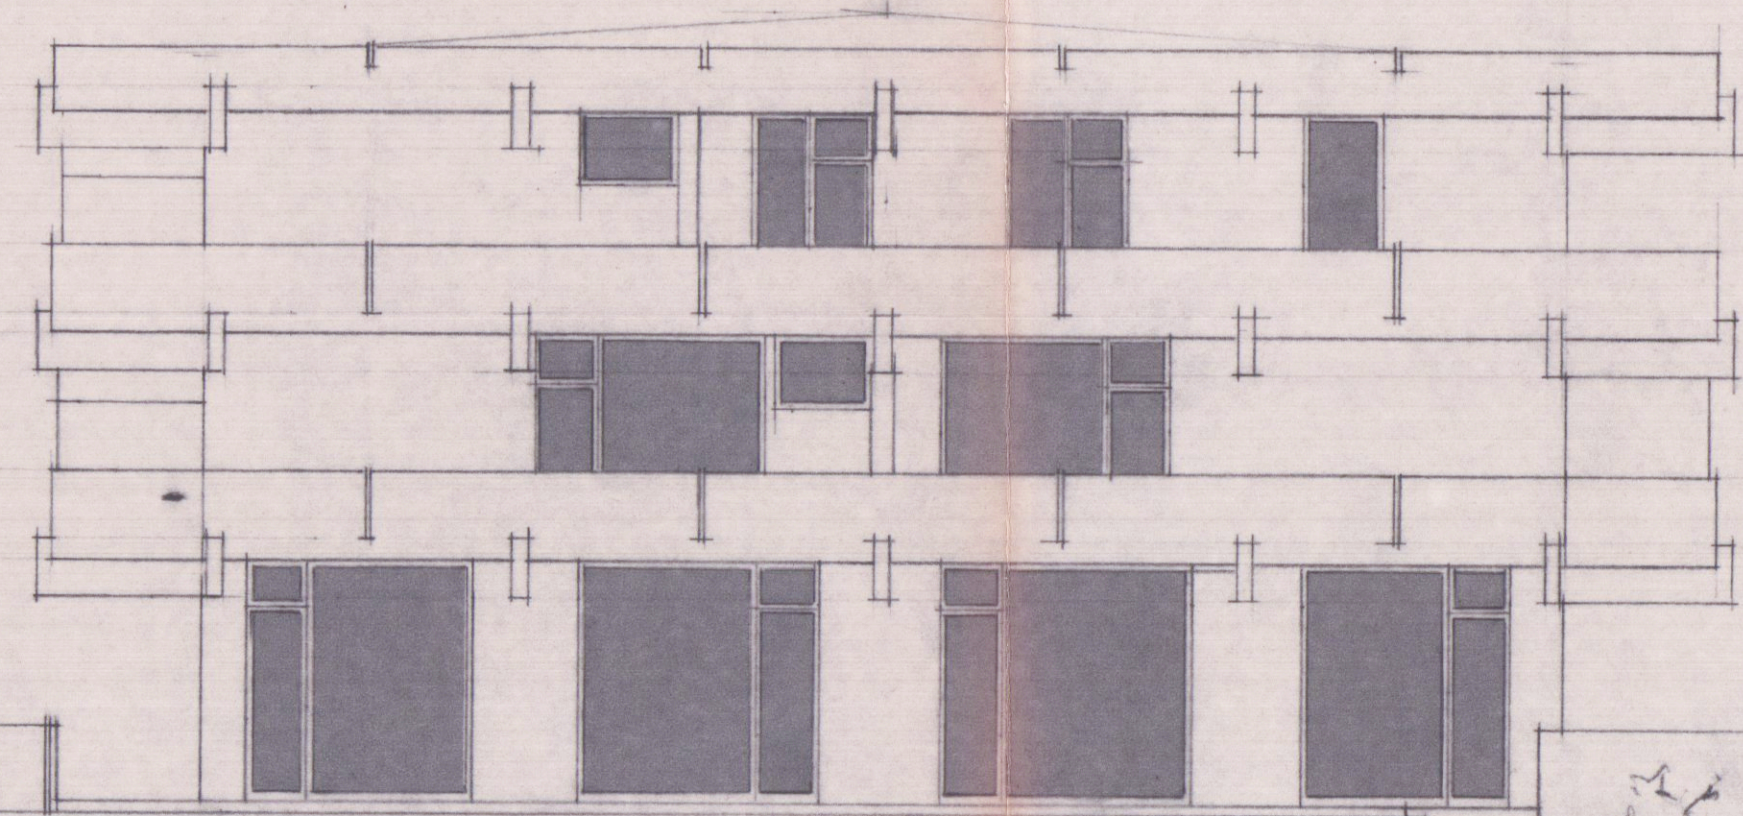

PROSPETTO NORD-EST

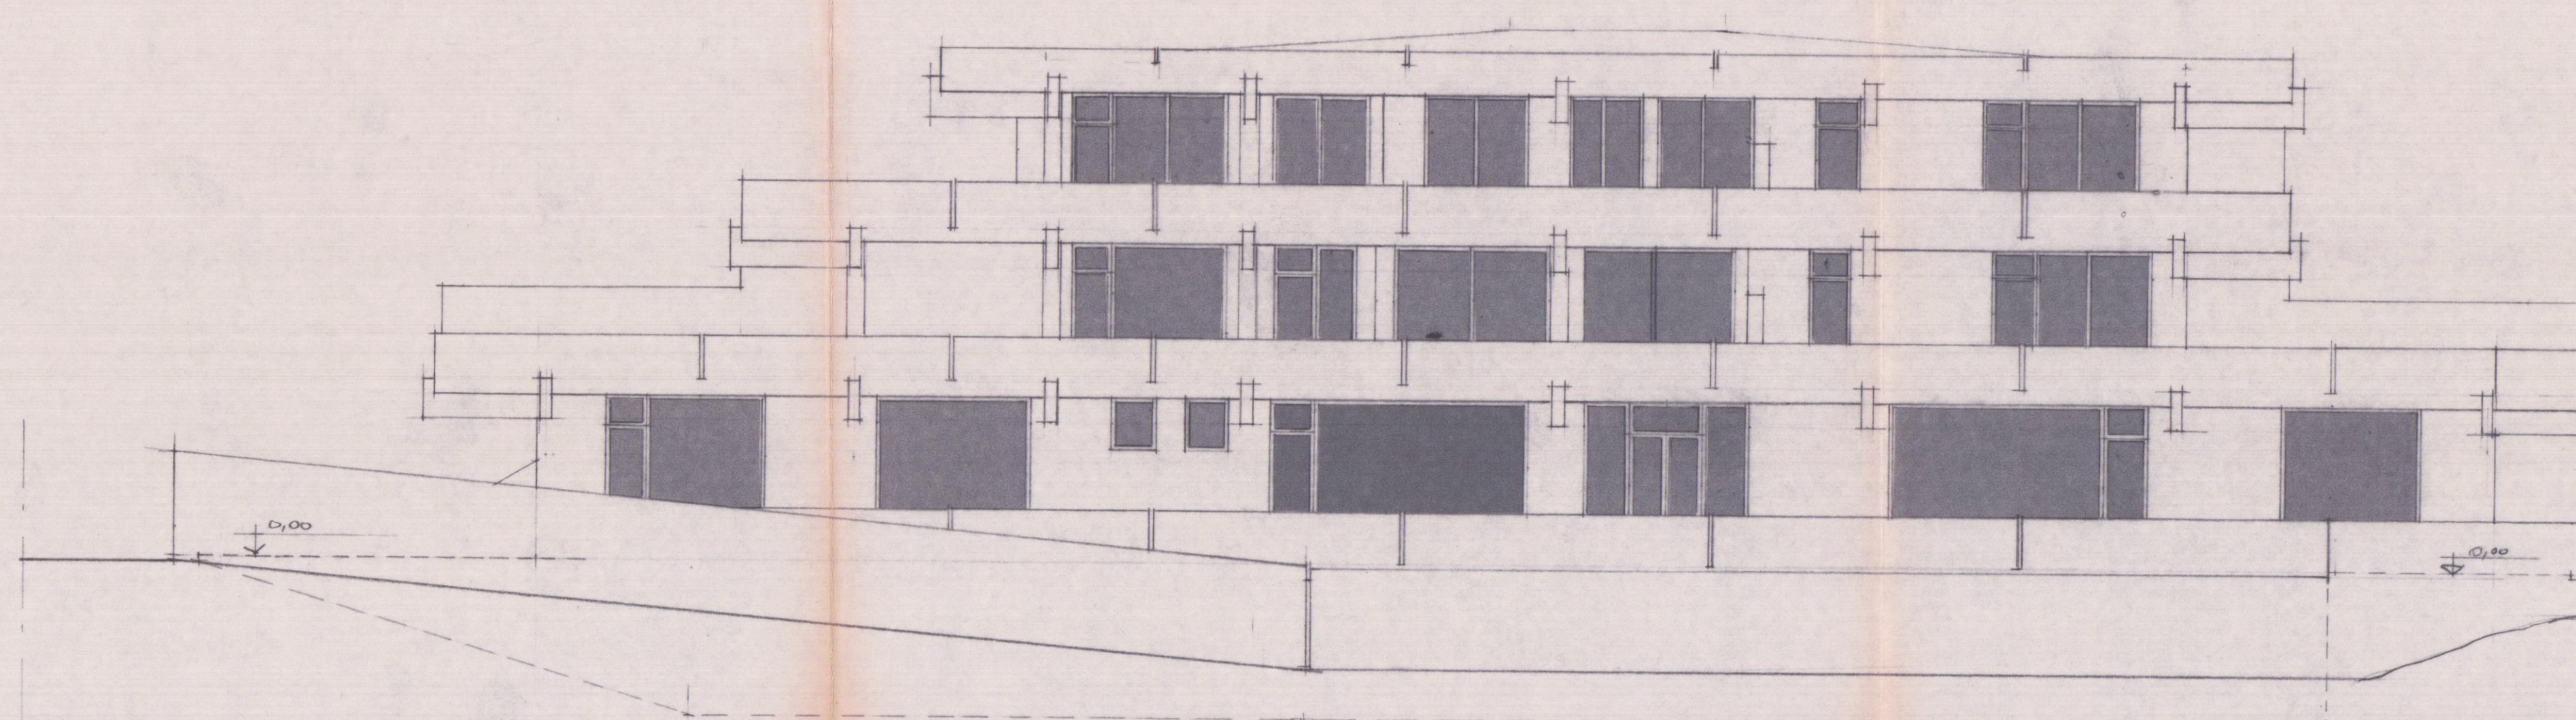

PROSPETTO SUD-EST

Dott. Ing. PIETRO ORSINI

STUDIO DOTT. ING. PIETRO ORSINI
VIALE XX SETTEMBRE 133 AVENZA-CARRARA TEL 0585-51236


LAVORO:	OGGETTO DISEGNO:	COMMITTENTE:
VARIANTE IN CORSO D'OPERA DI PROGETTO D'EDIFICIO AD USO NEGOZIO E UFFICI CONNESSIONI AD ATTIVITA' PORTUALI - V.LE LITORALEO L.E.V. M. DI CARREARA	SEZIONI A-A e B-B PROSPETTI	IMMOBILIARE CASABELLA S.R.L.

DATA	PROG.	REVISIONE	DATA	SIGLA	NUM. PROG.
1984	GENNAIO	1:100			
DIS. P.R.	TAV. 3				


PARERE FAVOREVOLE CONDIZIONATO
(V. Nota allegata del 30.11.87 P/452/6251
30.11.87 IL SINDACATO



IL SINDACATO

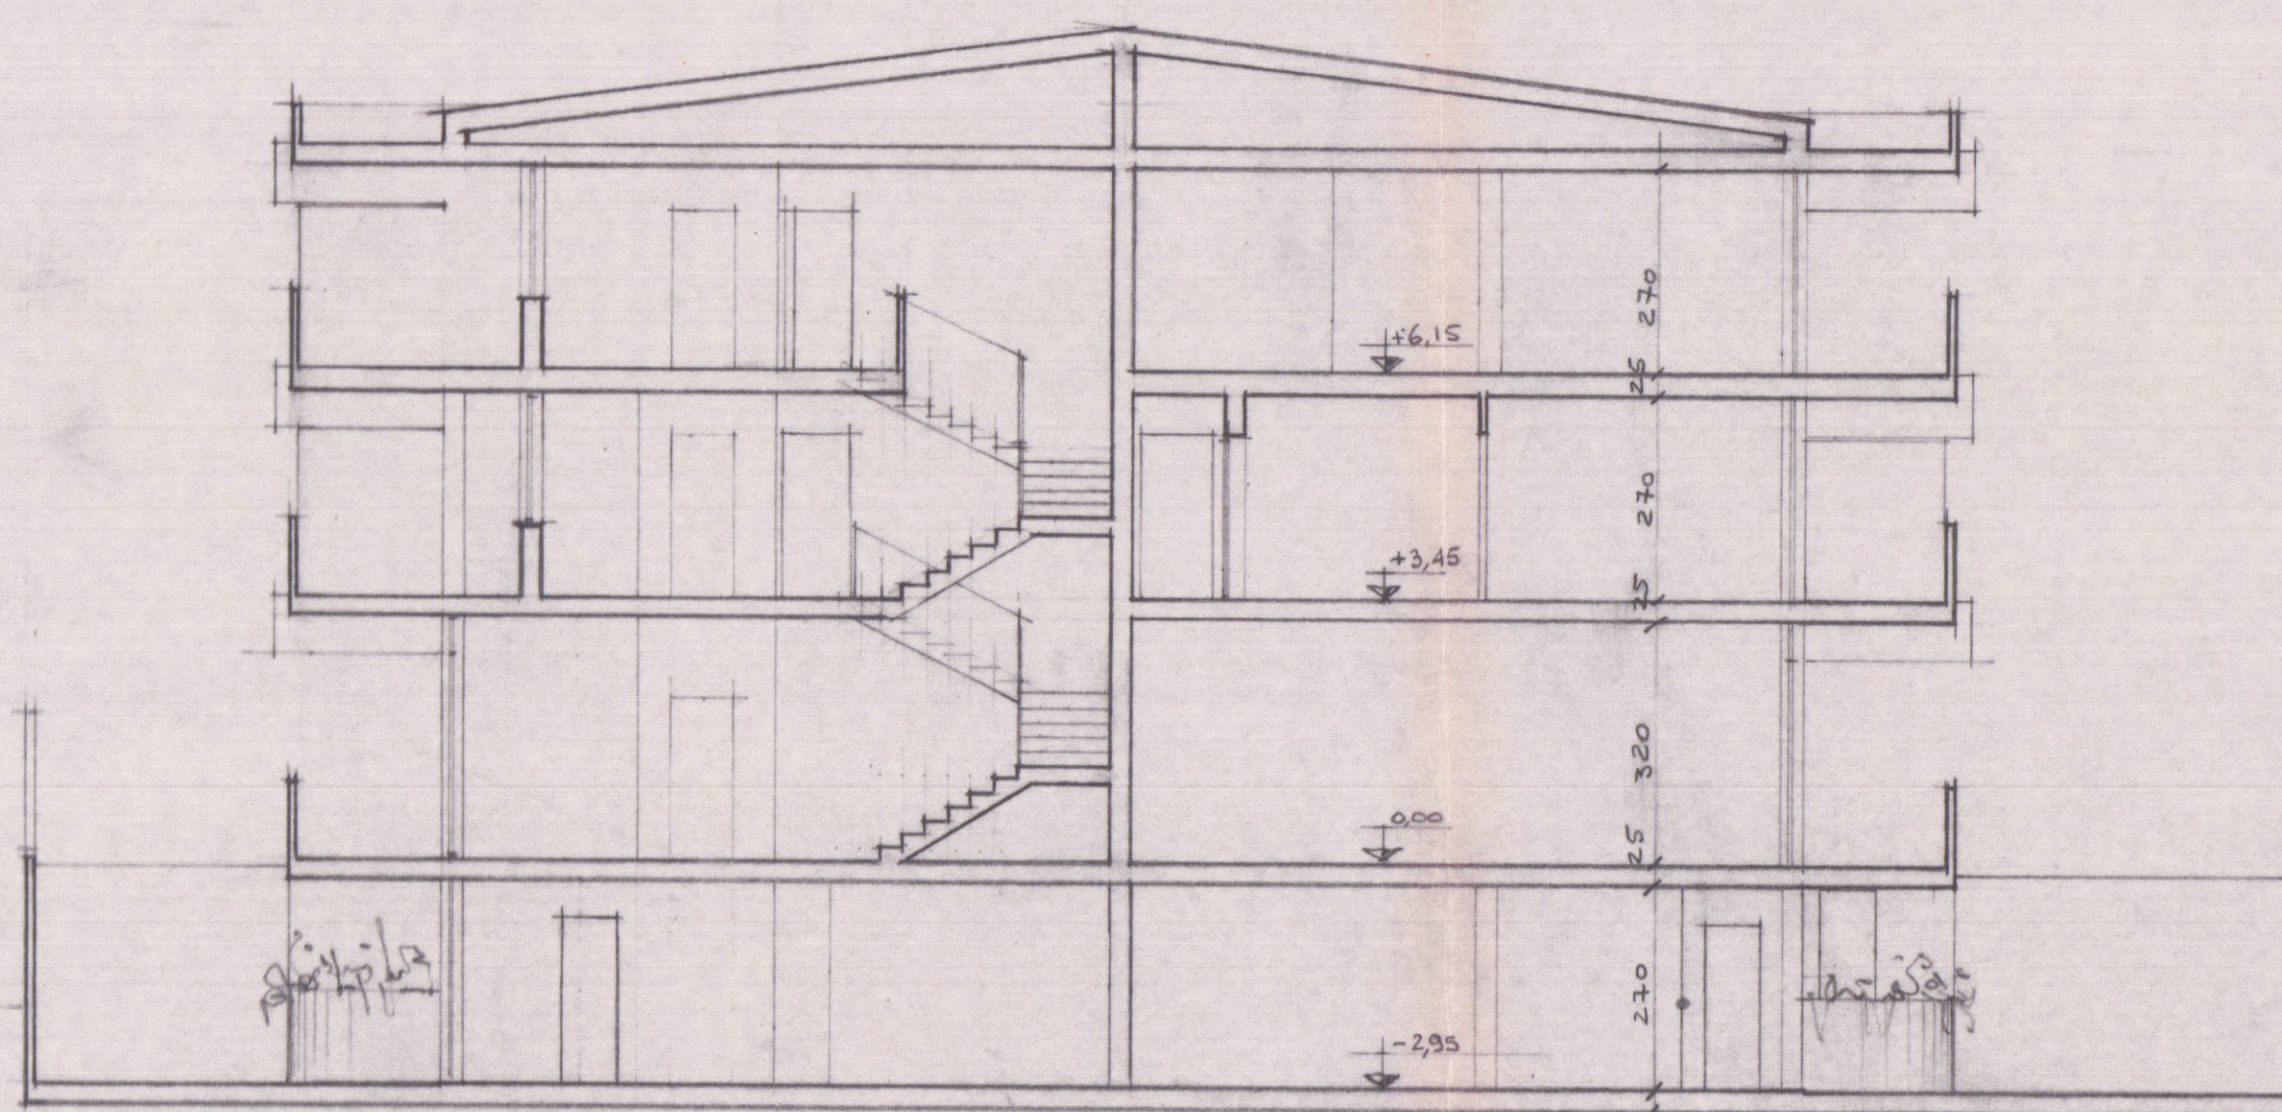

SEZIONE A-A

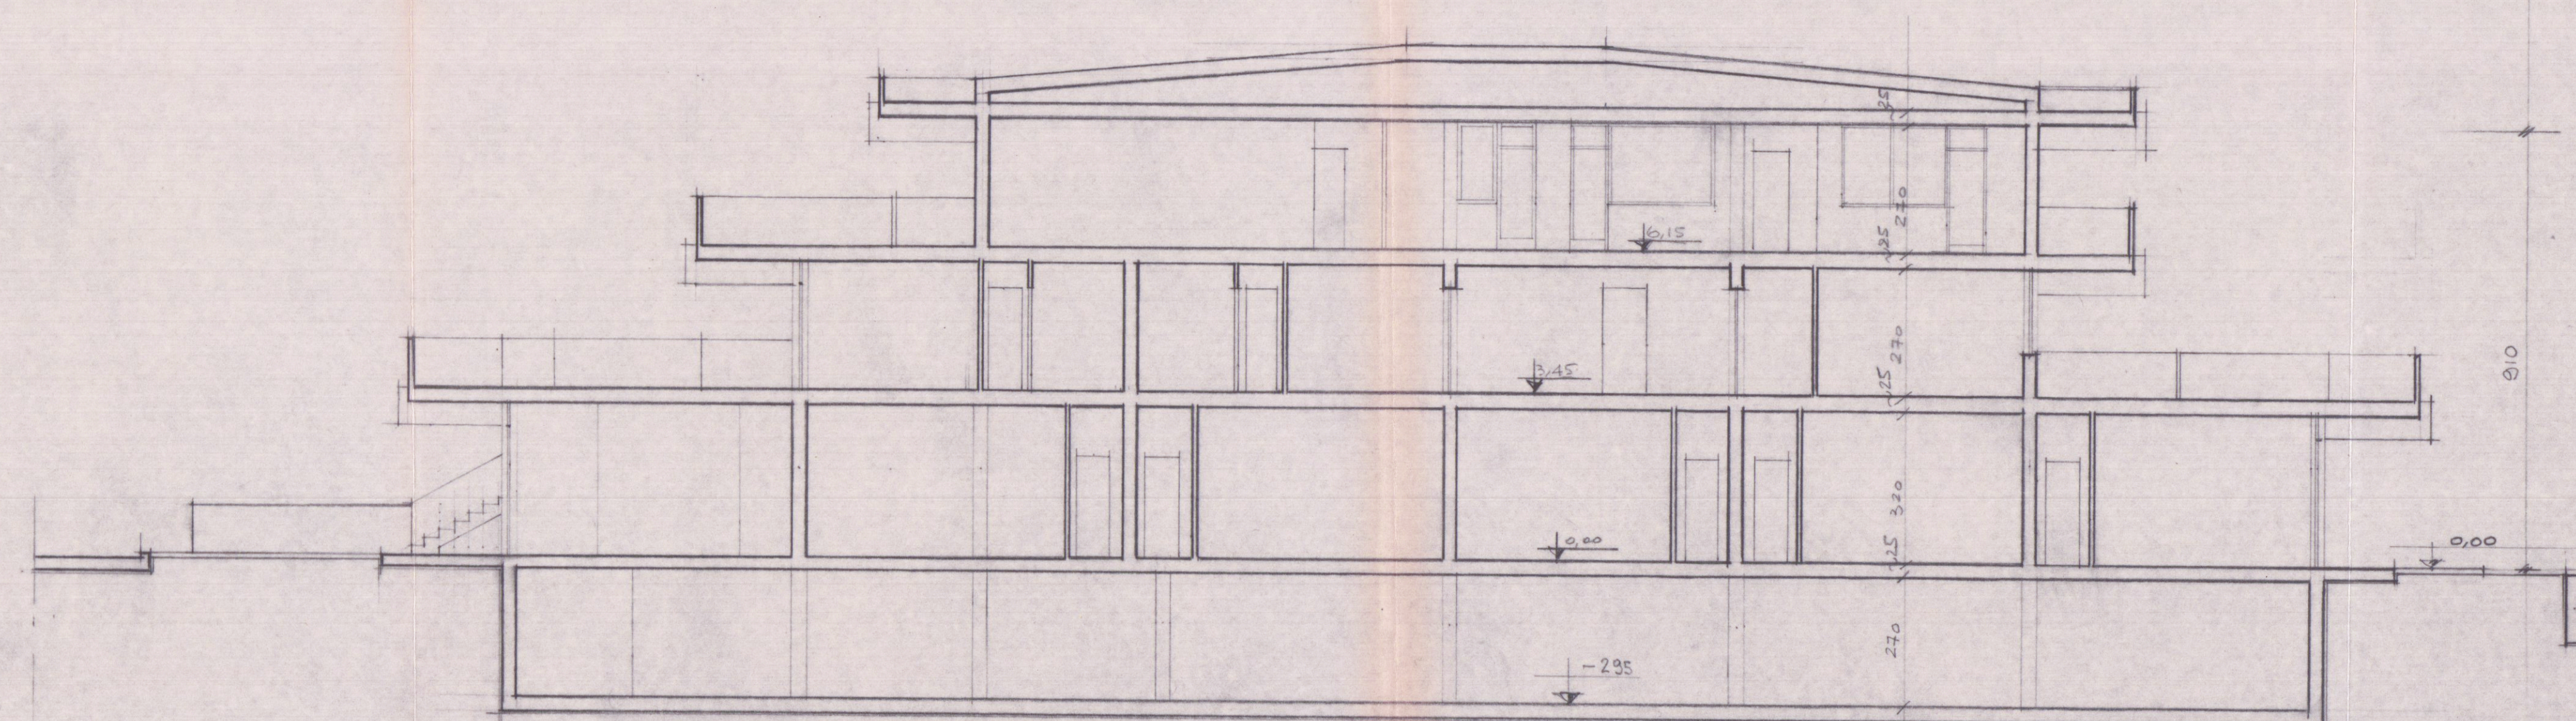

SEZIONE B-B