

10 GEN. 1976

DATA 3 GEN 1976	OGGETTO PROGETTO DI CASA DI CIVILE ABITAZIONE SITO IN MARINA DI CARRARA Loc. "LAVELLO" Via DELLE PINETE - VARIANTE DI POSIZIONE		
	PROPRIETARIO Sig ROBERTO SQUASSONI	RAPP. SEZ. A Fg. 85 5760/2	
	SCALA 1:200	DESCRIZIONE PLANIMETRIA GENERALE	IL TECNICO IVANO SQUASSONI

VARIANTE
di POSIZIONE

APPROVATO

13 FEB. 1976

CONTROLLATO
TECNICO


INGRANDIMENTO SCALA 1:200



Approvato dal Sindaco alle condizioni
indicate nel permesso di costruzione
N° 18 del 3.2.76

L'ING. CAPO

myris

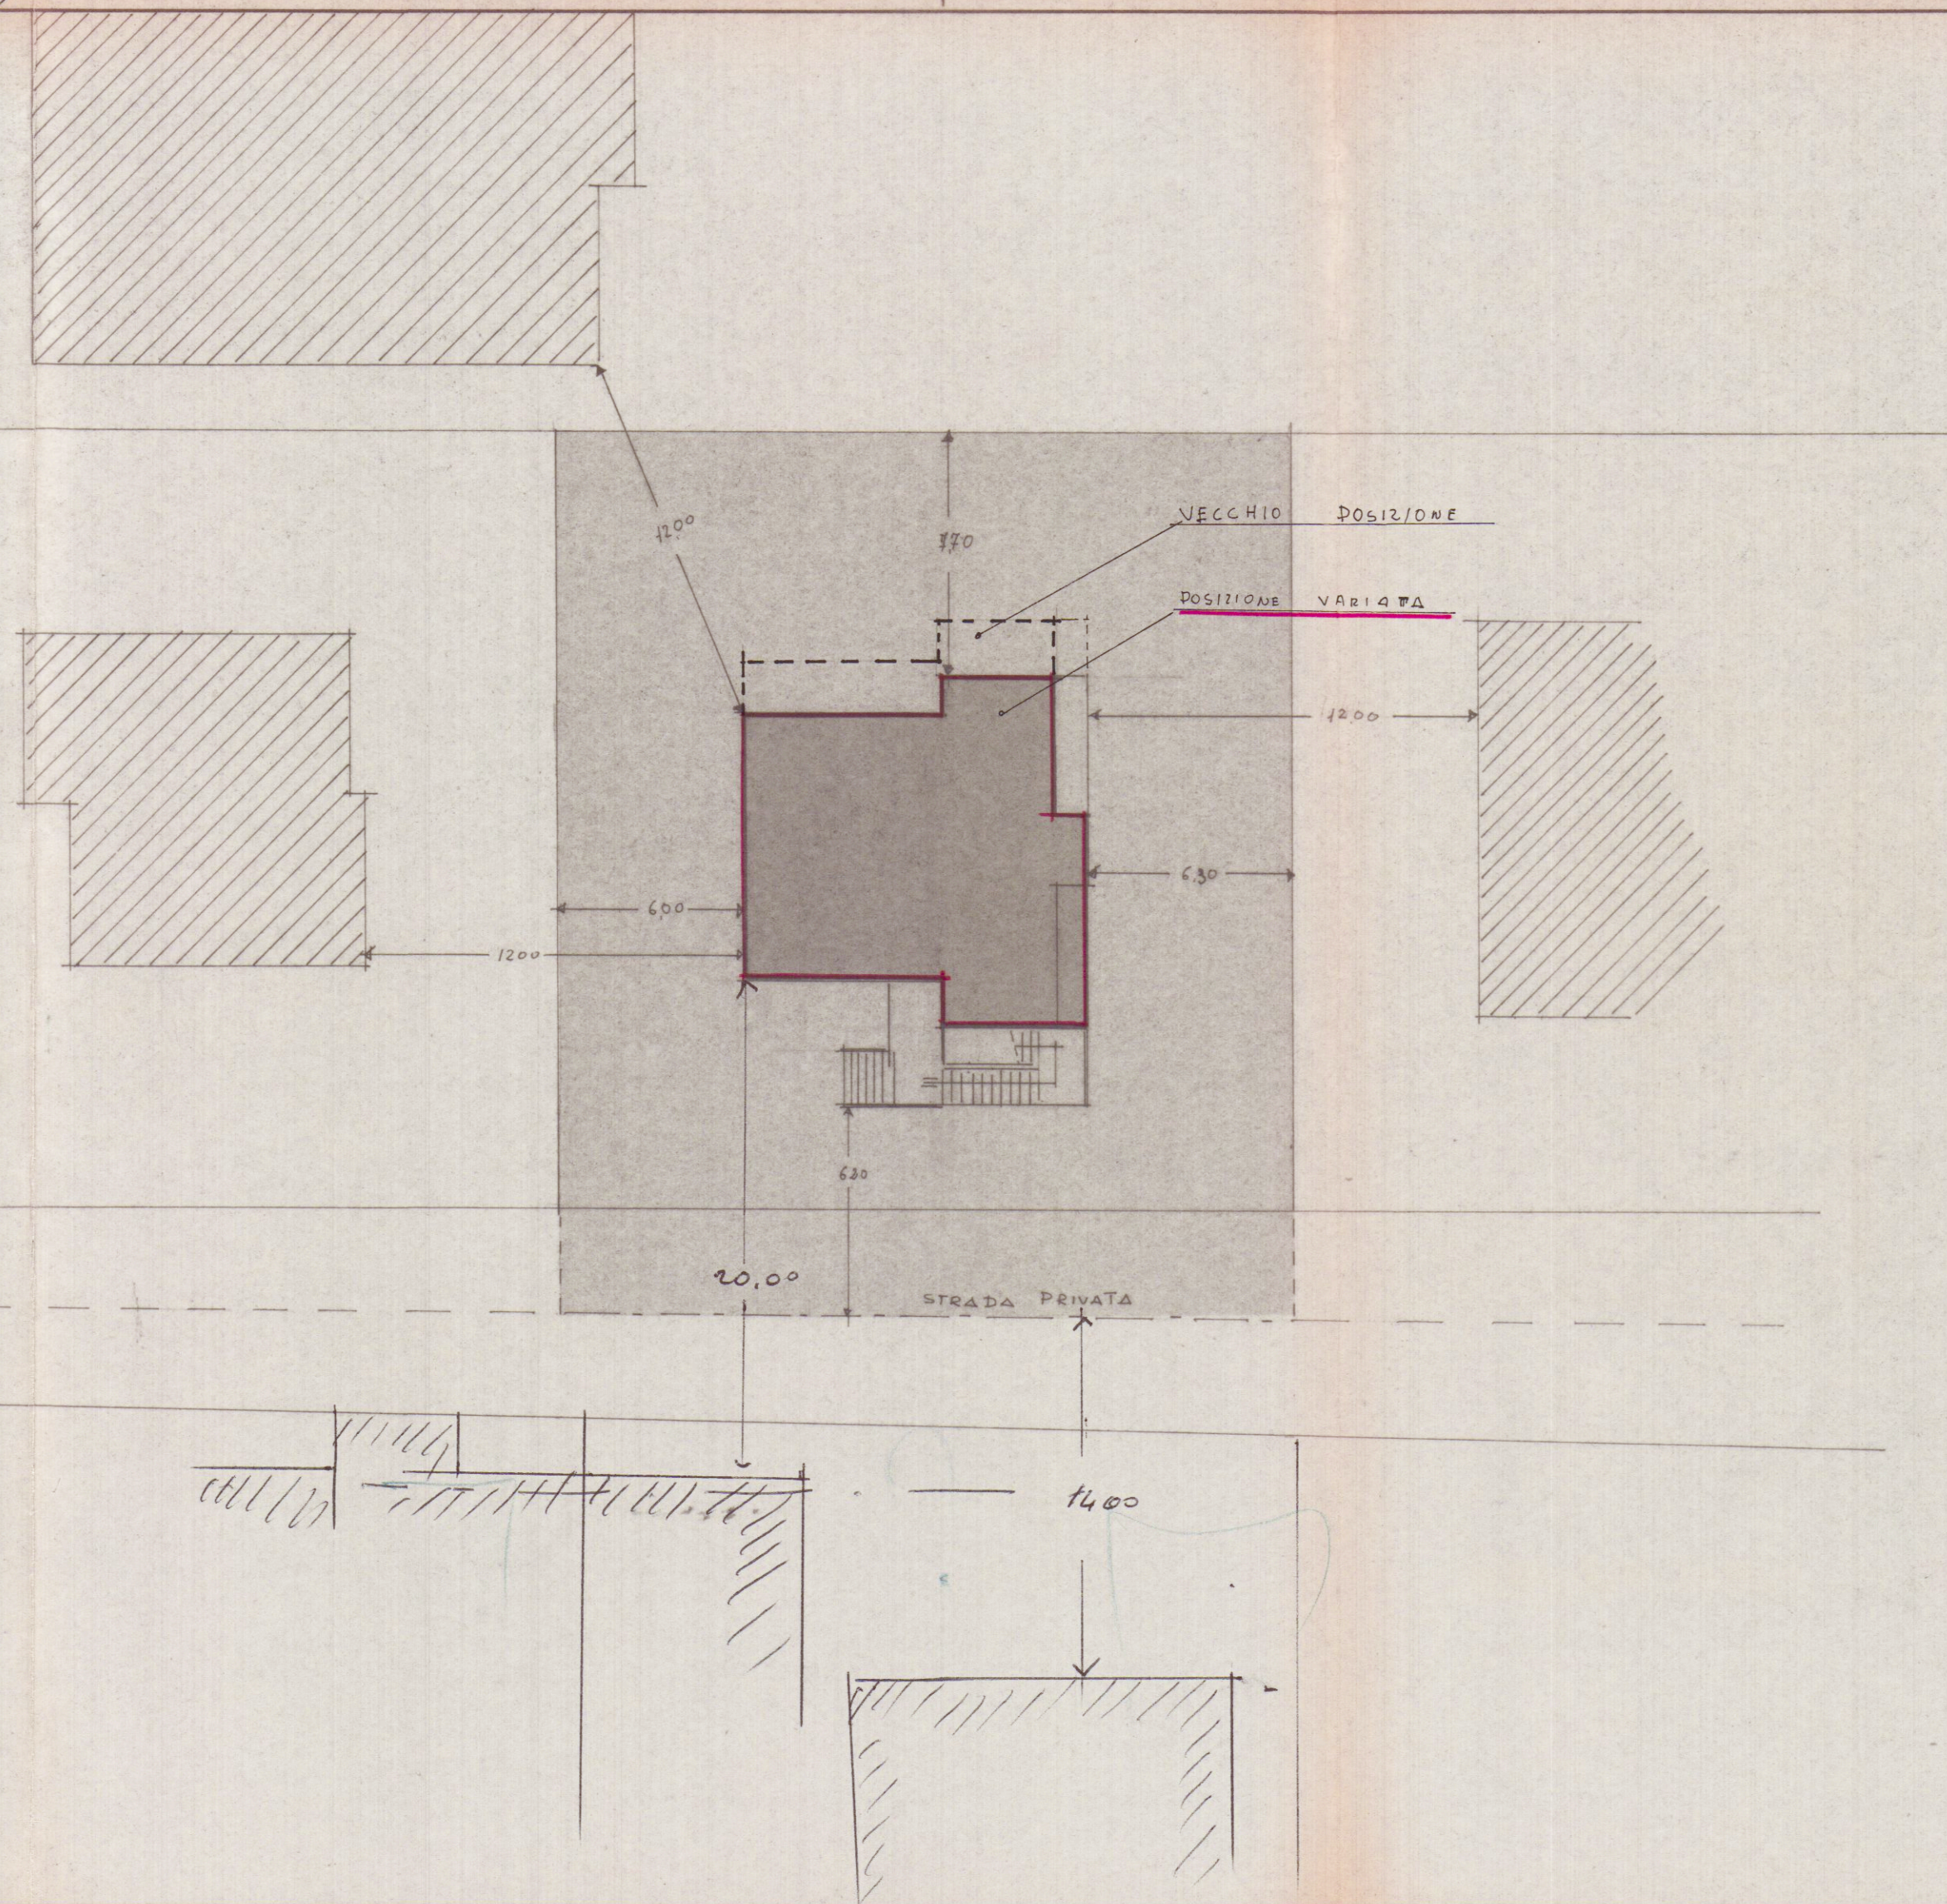

PLANIMETRIA SCALA 1:2000