


15 SET. 1978
2 GEN. 1979

-Disegno stato esistente casa di proprietà: Bertoloni Andreina-


48 SOLUZIONE

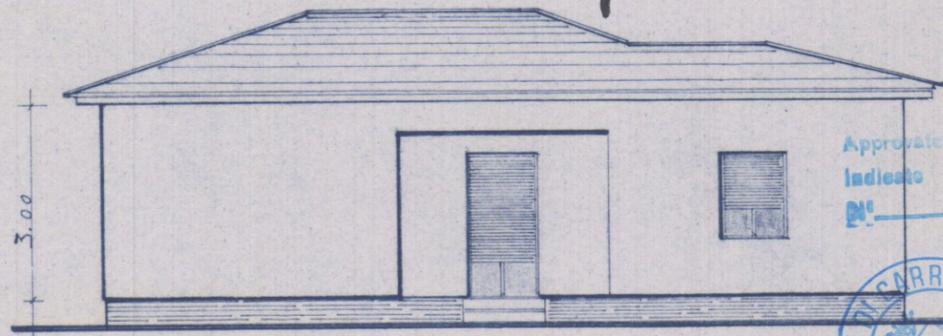


Approvato dal Sindaco alle condizioni
indicate nel permesso di costruire
N° del 14 MAR. 1979
L'ING. CAPO





-prospetto- **APPROVATO**
14 MAR. 1979
CONTROLLATO
IL TECNICO

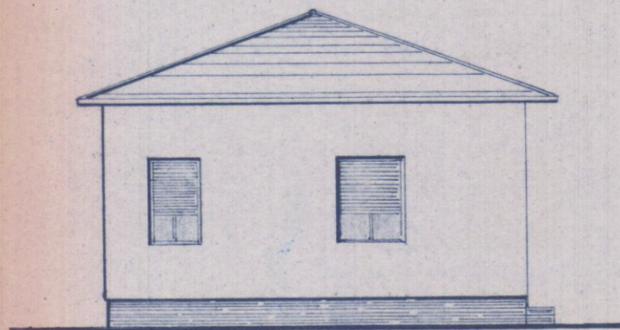

-Lato destro-

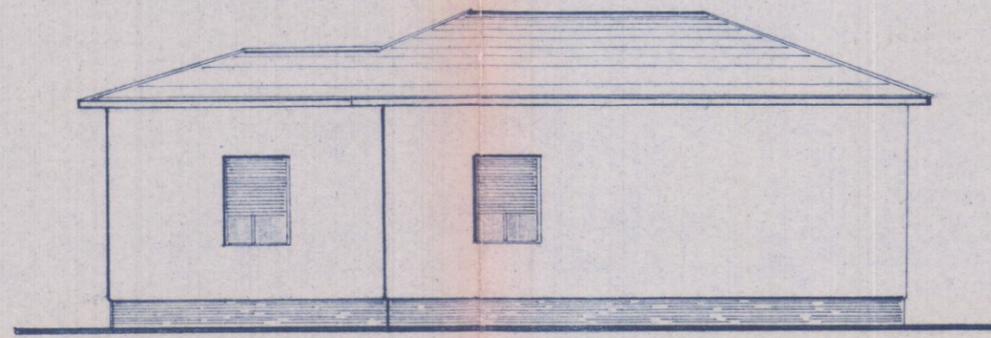


-prospetto retro-

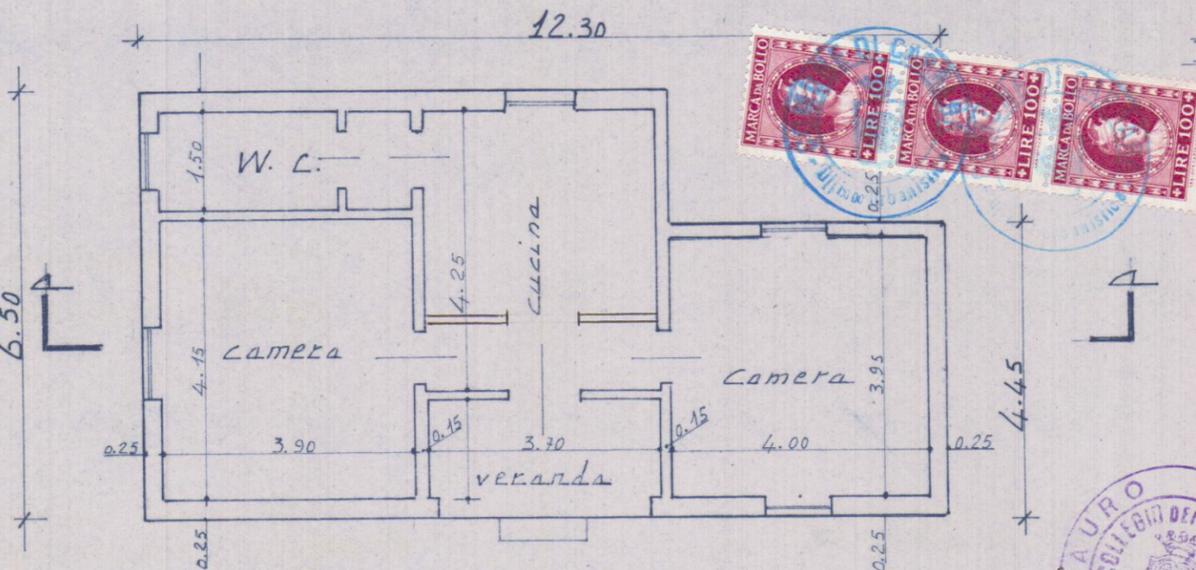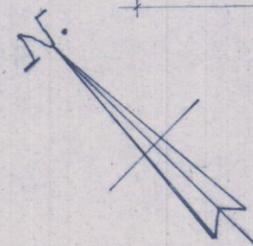


-pianta p. terra-

-dis. scala 1:100-

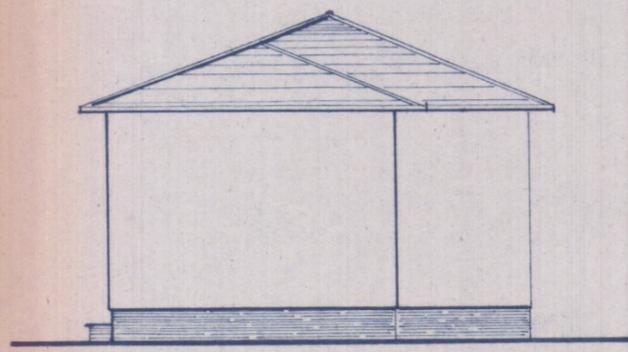

-Lato sinistro-

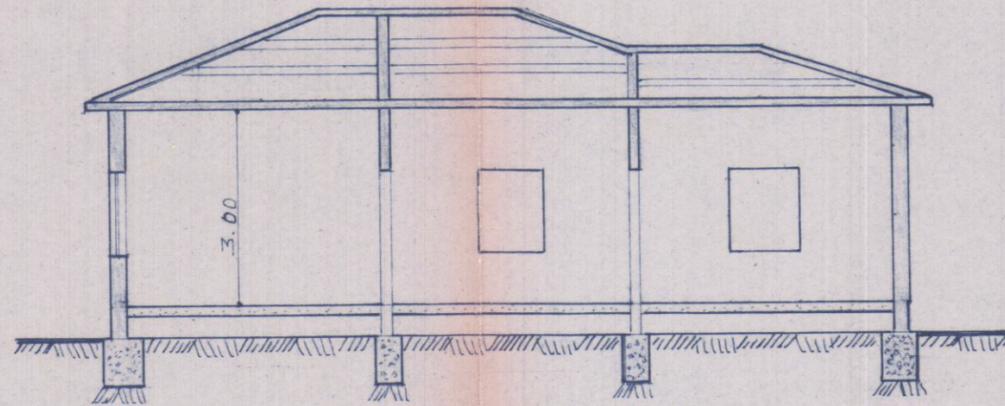

-sez. A-A-

