

1

2 VARIANTE

10

APPROVATO

PROGETTO  
DI UN

14 LUG. 1970

CONTROLLATO  
TECNICO

FABBRICATO DI CIVILE ABITAZIONE IN VIA F. CAVALLOTTI

MARINA DI CARRARA

IL PROPRIETARIO: SOC. DAL PINO - DAL PINO



IL PROGETTISTA: Dott. Arch. LUCIO GRANAI



Dott. Arch. Lucio Granai Approvato dal Sindaco alle condizioni



Indicate nel permesso di costruire  
del 14 LUG. 1970  
L'ING. CARU

STRALCIO PLANIMETRICO 1:2000

EZ. A foglio 81

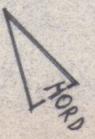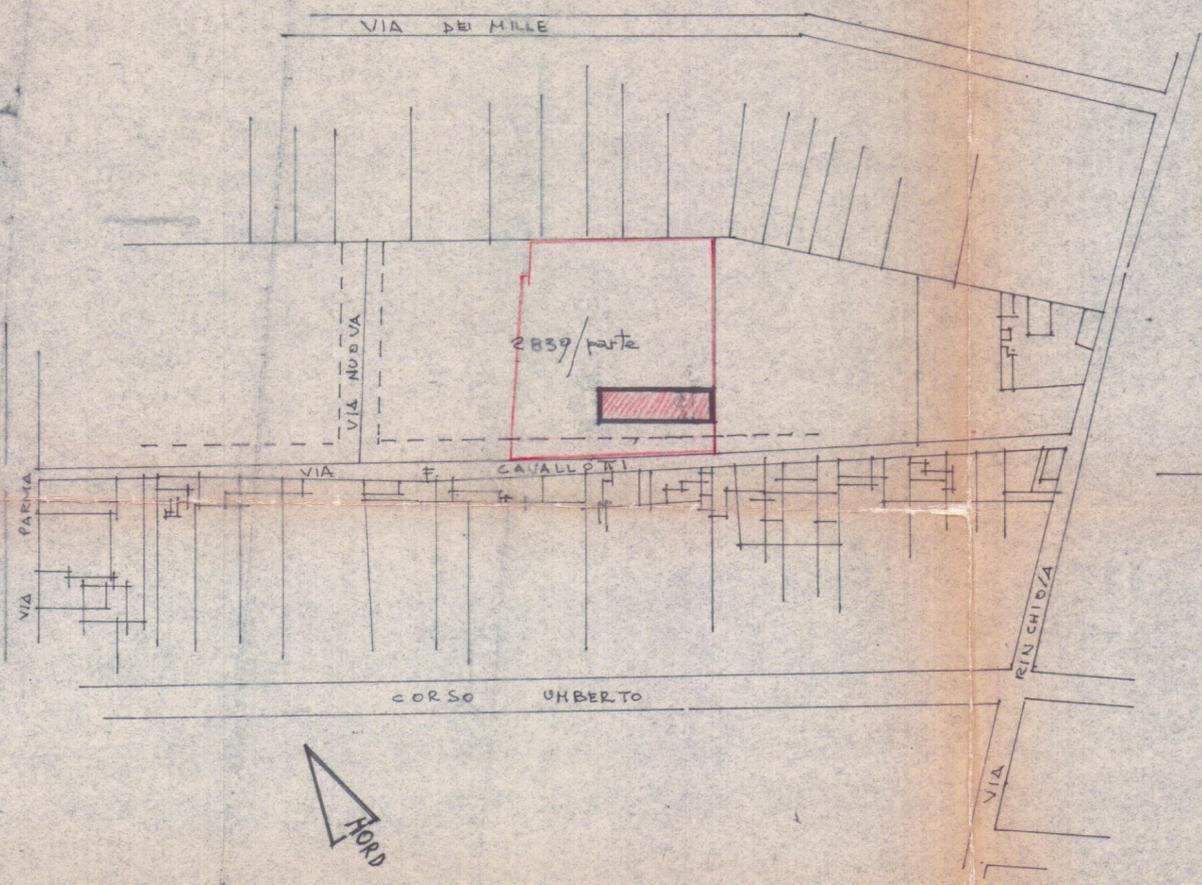

SCALA 1:500

