


4 JUL. 1983

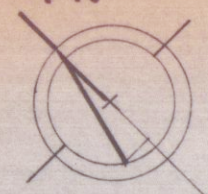

APPROVATO

21 MAR. 1983

CONTROLLATO

F. Mico

Approvato dal Sindaco alle condizioni
Indicate nella Concessione Edilizia
N. 136 del **21 MAR 1981**
L. ING. CAPO

PLANIMETRIA 1/1000



COMUNE DI CARRARA
Foglio 89 - Mapp. 51

PLANIMETRIA 1/500

MAZZANTI ANNAMARIA

PROGETTO DI SCALA

Planim. - Piante - Sez. - Prospetti -

1/100	n. d'ordine	Riferim.
-------	-------------	----------

11

U.

Architectural floor plan of the first floor (PIANO PRIMO) of a building. The plan shows a large central hall (SCANTINATO) and a smaller room (BOX) above it. The main floor includes a living area (SOGGIORNO), dining room (PRANZO), kitchen (CUCINA), and three bedrooms (CAMERA). It also features a bathroom (W.C.), a staircase (RIP.), and a small terrace (CANTINO). Dimensions are provided for various rooms and overall sections. A section line A-A is indicated.

Dimensions:


- Overall width: 1770
- Overall height: 1245
- Room dimensions (approximate):
 - BOX: 1770 x 505
 - SCANTINATO: 1770 x 505
 - CAMERA (top left): 360 x 130
 - W.C. (top left): 150 x 130
 - CUCINA: 310 x 135
 - RIP.: 175 x 135
 - CANTINO: 240 x 135
 - SOGGIORNO: 540 x 125
 - PRANZO: 720 x 125
 - CAMERA (bottom left): 385 x 630
 - W.C. (bottom left): 150 x 130

Section A-A: Indicated by a line across the plan, showing the profile of the building.


PROSPETTO SUD-EST



PROSPETTO NORD-EST

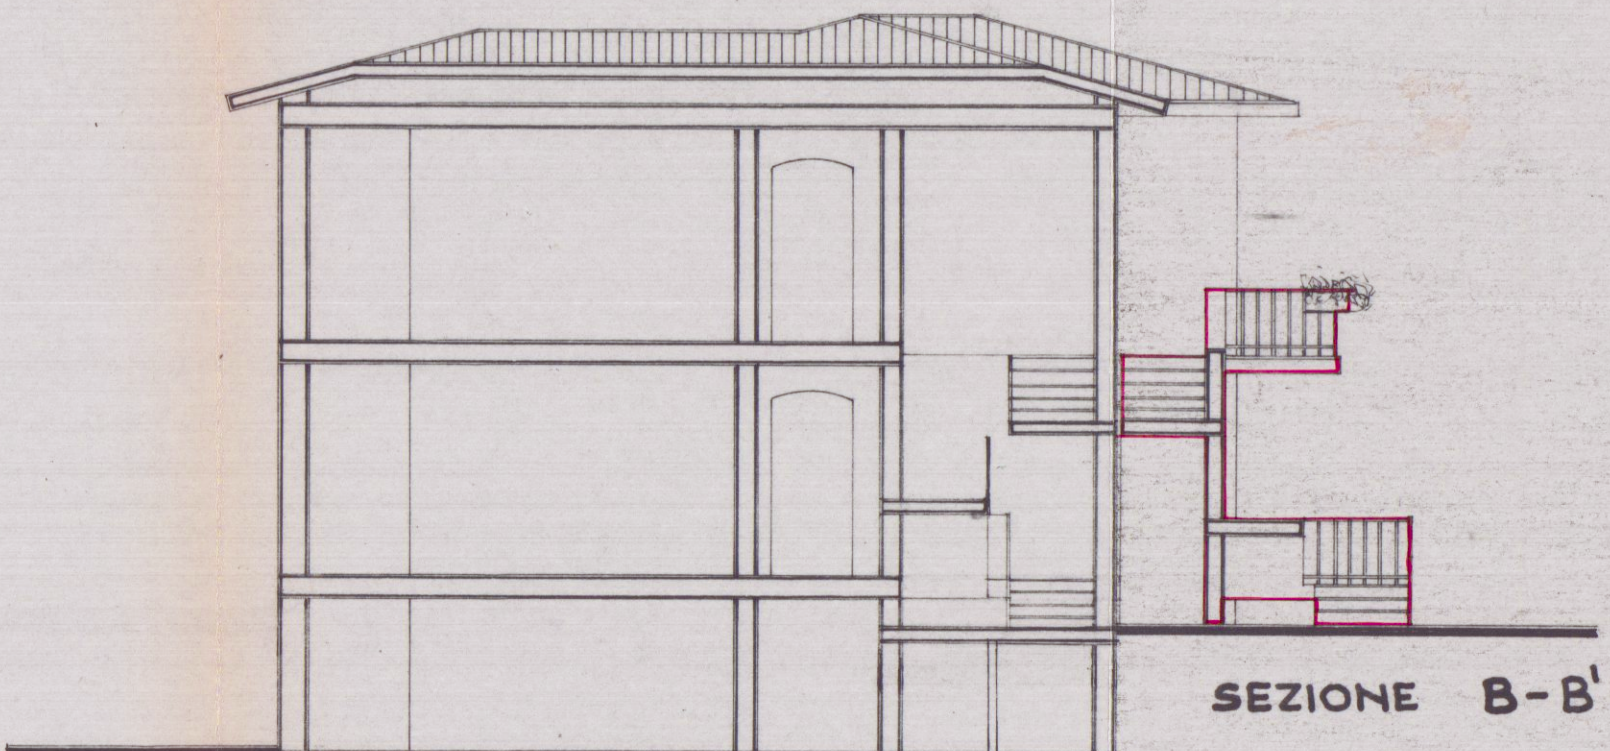

SEZIONE B-B'

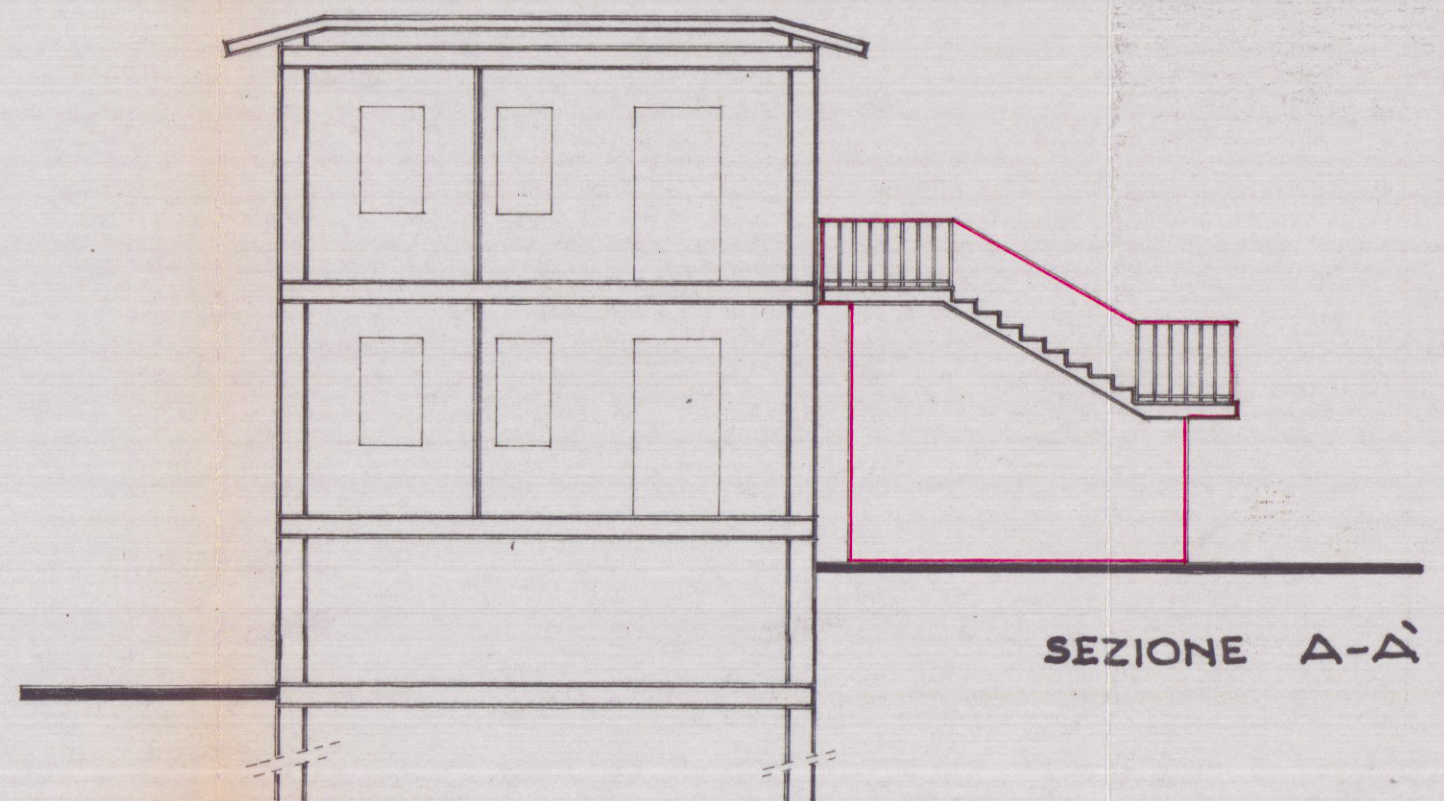

SEZIONE A-A'