Dott. FILIPPO MENCONI – ARCHITETTO
M. di CARRARA via C. Colombo 11 tel. 631854
CARRARA via M. D'Azeglio 3 tel. 70535
c.f. MNC FPP 61C07 B832V
partita I.V.A. 00673350450

Consorzio CO.SV.A.P. - CONFARTIGIANATO (proprietario)

Area ex Fibronit Nazzano - Carrara (ingresso)

Progetto di edificio artigianale - industriale

Riutilizzo di area industriale dismessa (oggetto)

Prospetti (opera)

Luglio 2004 (data)

(riferimento)

4 (tavola n.)

1:100 (scala)

Edificio H VARIANTE

CO.SV.A.P. s.c.c. r.l.
Il Presidente
Enio Bertozzoni

Architetto MENCONI Filippo

APPROVATO

COMUNE DI CARRARA
SETTORE URBANISTICA
04/7/05

COMUNE DI CARRARA
23 SET. 2005

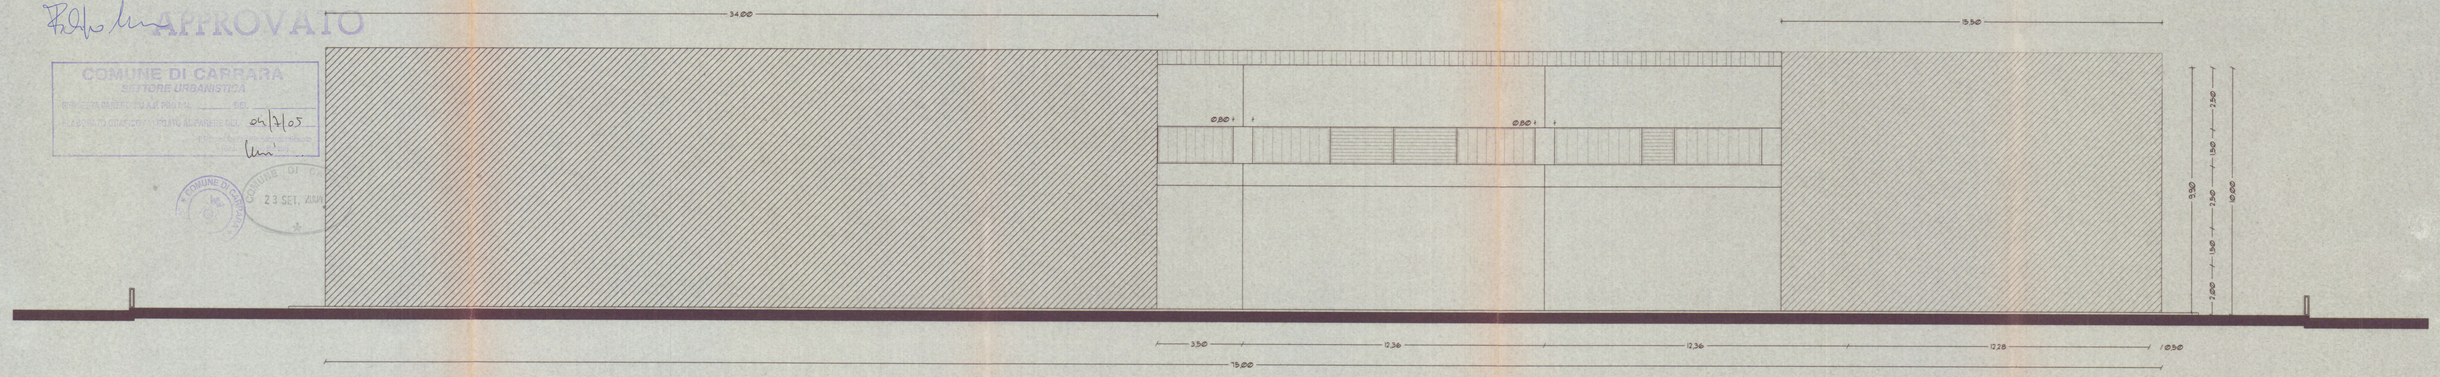

Prospetto lato Massa

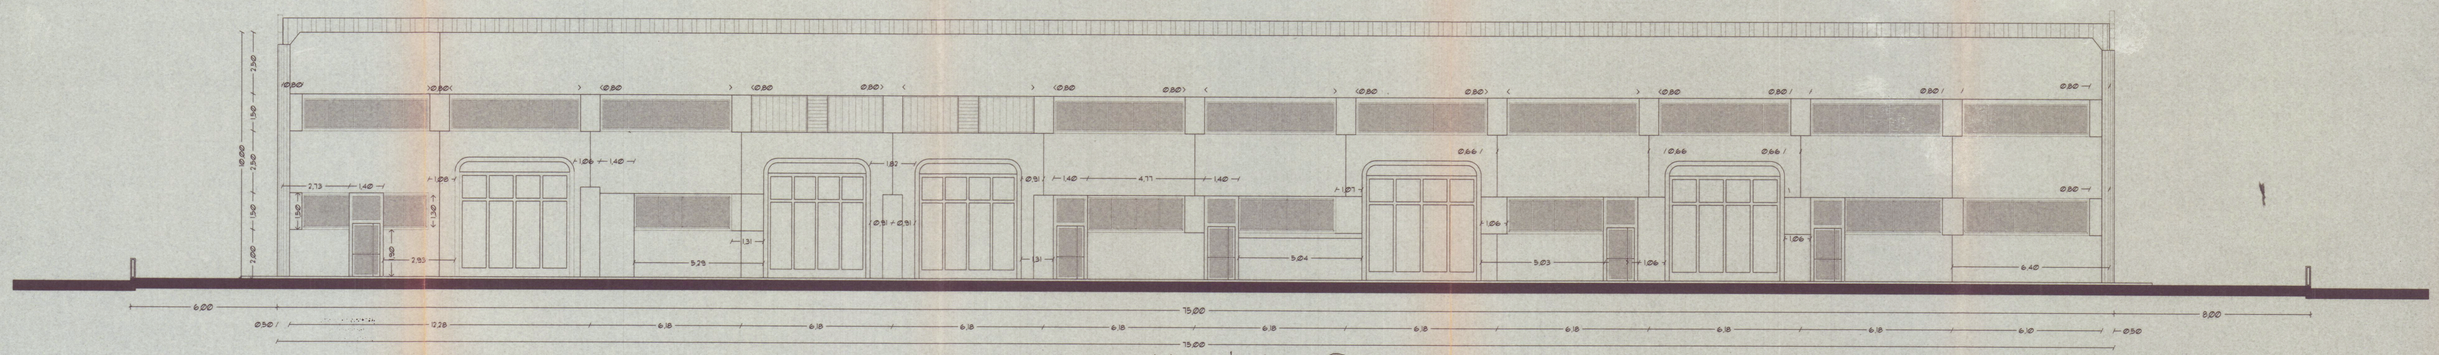

prospetto lato Carrara