

9 AGO. 1978 w

4 VARIANTE

COMUNE DI CARRARA

MARINA DI CARRARA

VIA F. CAVALLOTTI



PROGETTO: FABBRICATO DI CIVILE ABITAZIONE

APPROVATO

12 DIC. 1978

CONTROLLATO

VARIANTE AL PROGETTO

Approvato dal Sindaco alle condizioni

PROGETTISTA: DOTT. ING. A. DAZZI

nel permesso di costruire
n° 40 del 3.12.73
licenza edilizia del 12 DIC. 1978

DOTT. ING. A. DAZZI
ALBO DEGLI INGEGNERI - CARRARA




PROPRIETÀ: S.p.A. PARADISO

LAVORO: PROSPETTO NORD

TAV.



RAPP. 1:100

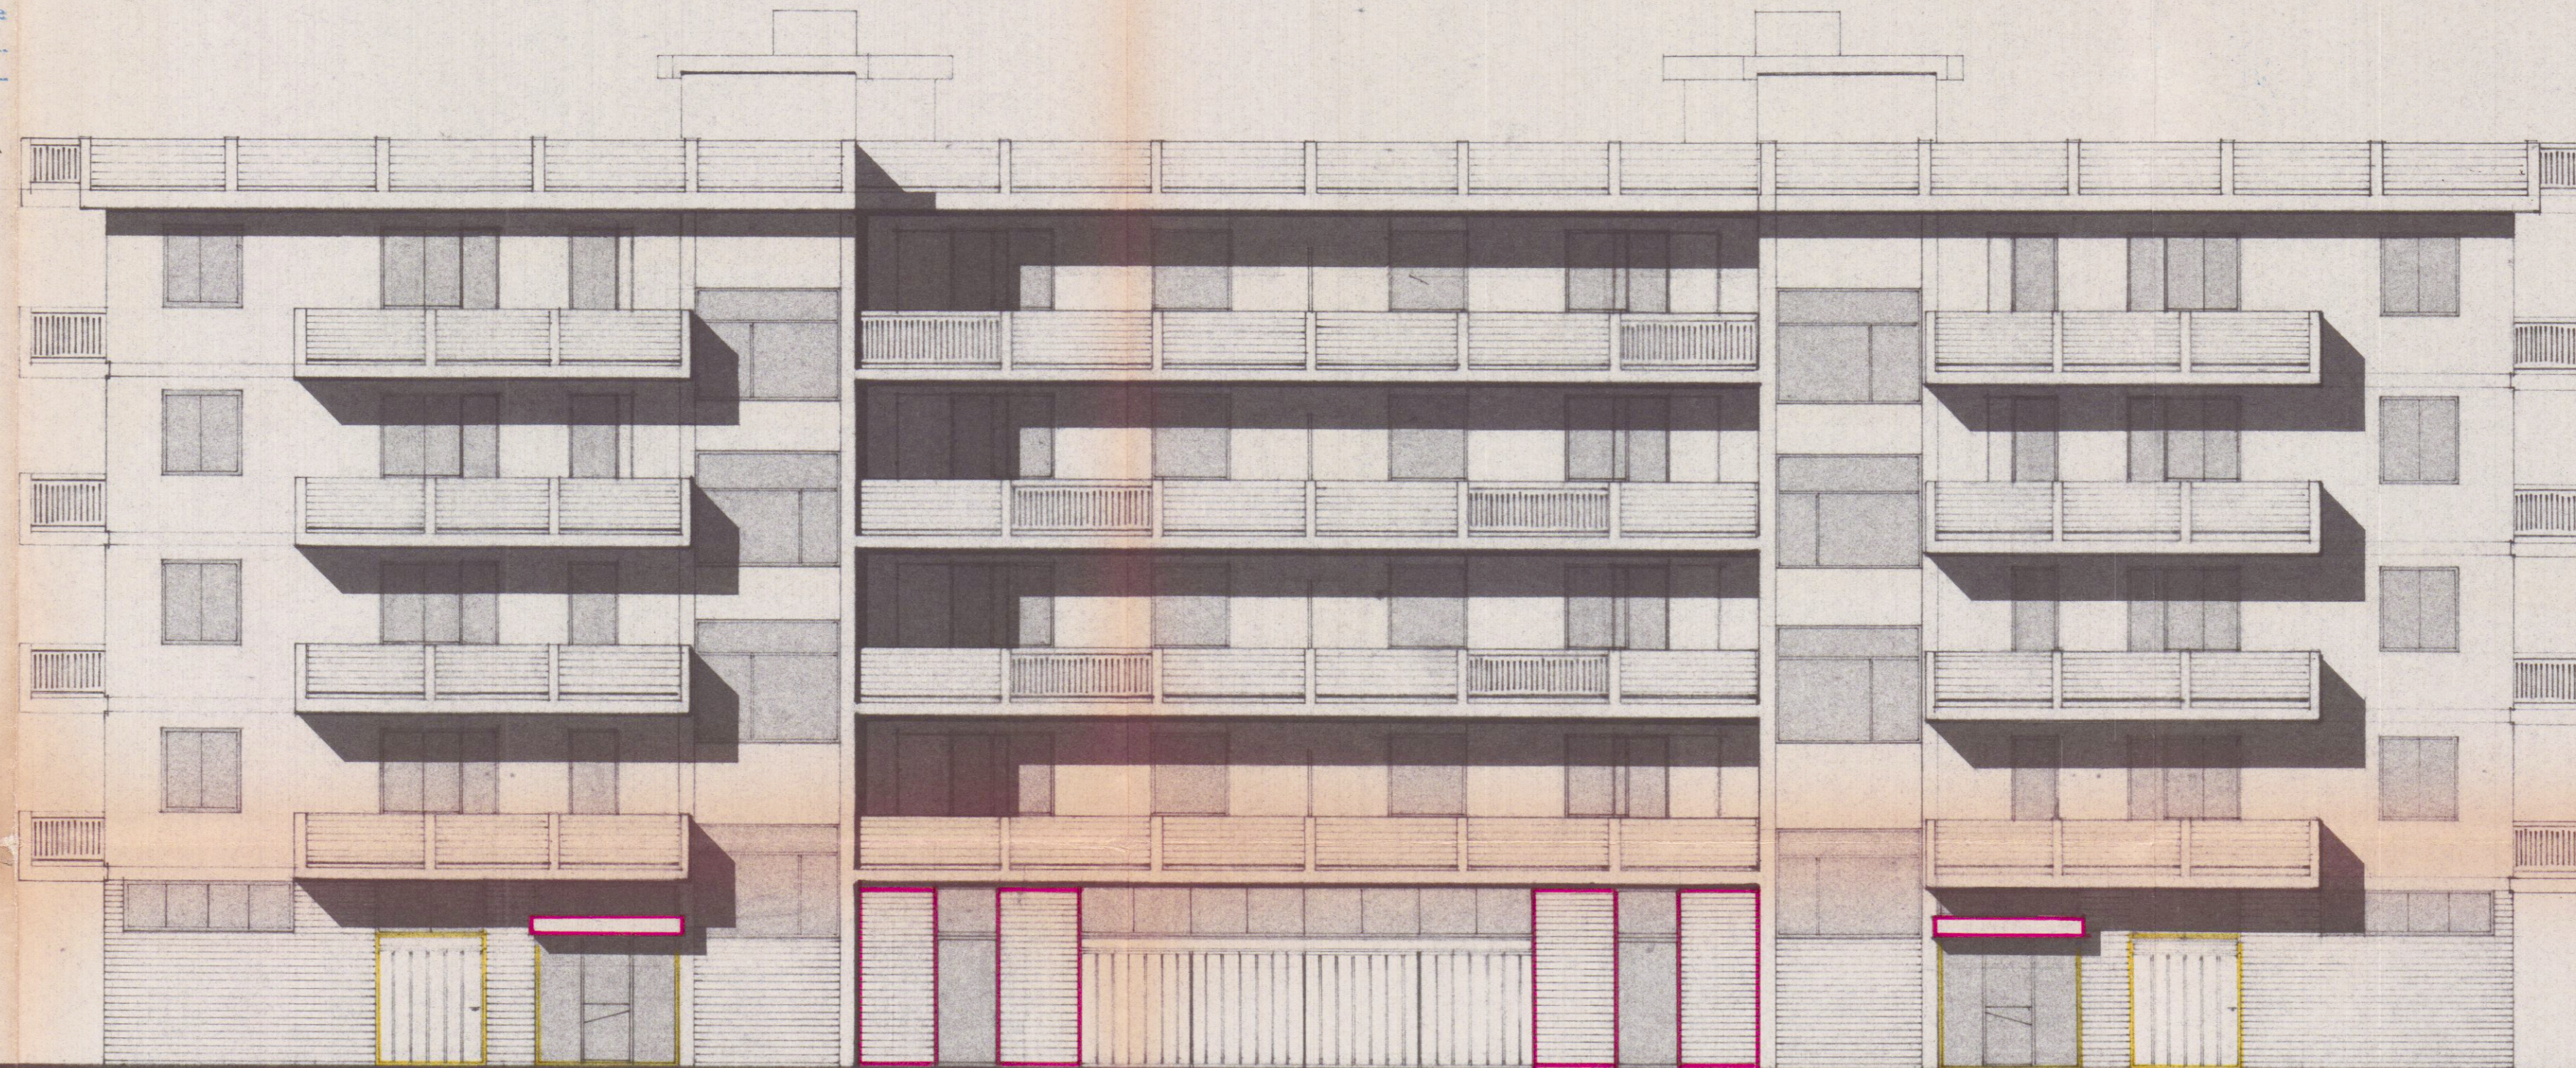

PROSPETTO NORD