

12 APR 1990

**DOTT. FRANCO MENCONI - ARCHITETTO** c.f. MNC-FNC-27P20-B832F  
partita IVA. 00046740452  
via M. D'Azeglio 3 tel. 70535

**Soc. COMECO S.R.L.** proprietario

**1** tavola n.



PROGETTO DI RIFACIMENTO EDIFICIO "B" PER ARRE-TRAMENTO

PLANIMETRIE  
SCHEMA VOLUMI


impresario  
oggetto  
data  
scheda  
sostituisce  
designatore  
riferimento  
1:2000/500 scala

**APPROVATO**  
EDIFICIO **B**  
VARIANTE

ORDINE DEGLI ARCHITETTI DI MASSA-CARRARA  
CONTROLLO DEL DOTT. MENCONI FRANCO 42  
IL TECNICO  
Fisc. MNC-FNC-27P20-B832F

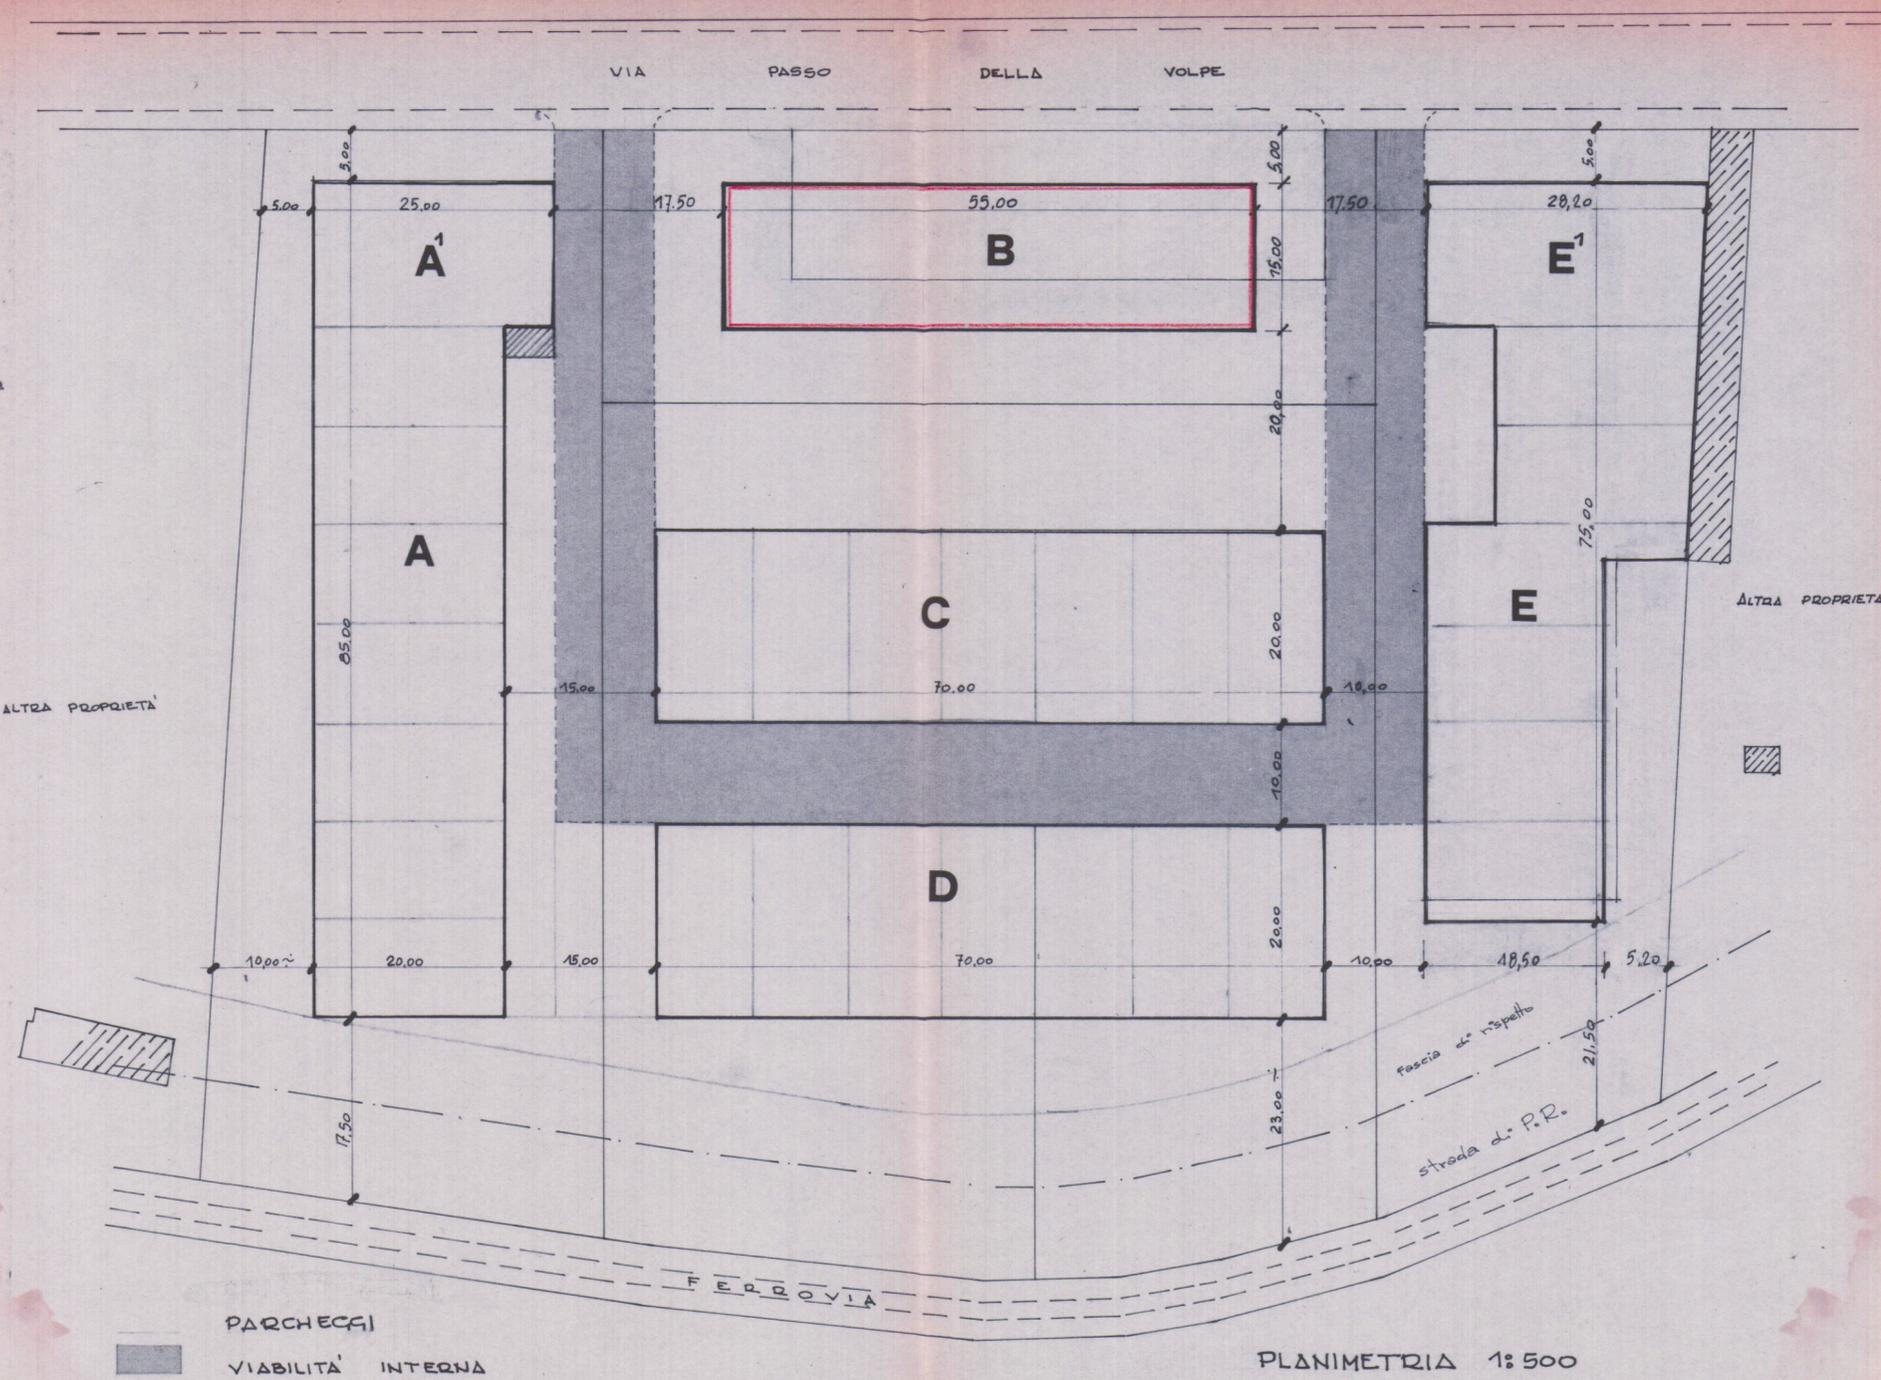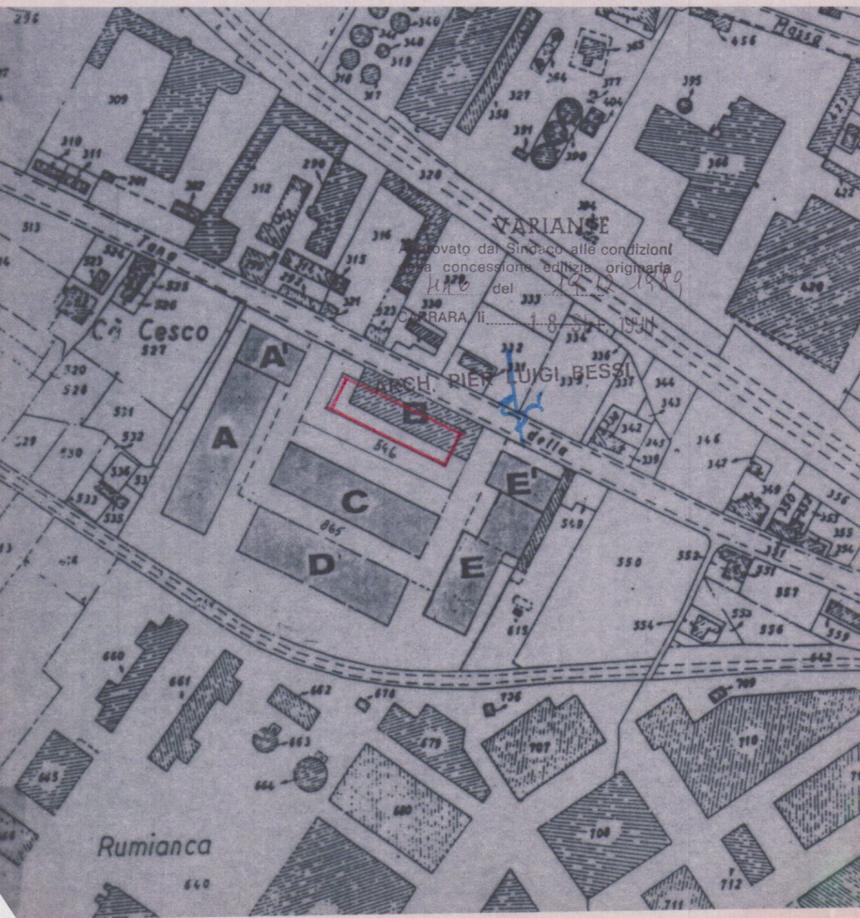

PLANIMETRIA 1:500

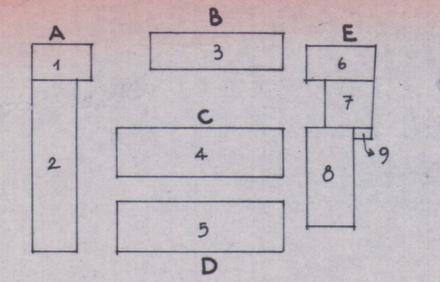

SCHEMA SUPERFICI E VOLUMI

A-1	25,00 x 15,00 =	Mq. 375,00 x 9,20 (h) =	Mc. 3450,00
2	70,00 x 20,00 =	" 1400,00 x 7,00 (h) =	" 9800,00
		Mq. 1775,00	Mc. 13250,00
B-3	55,00 x 15,00 =	Mq. 825,00 x 7,80 (h) =	Mc. 6435,00
C-4	70,00 x 20,00 =	Mq. 1400,00 x 7,00 (h) =	Mc. 9800,00
D-5	70,00 x 20,00 =	Mq. 1400,00 x 7,00 (h) =	Mc. 9800,00
E-6	28,70 x 15,00 =	Mq. 430,50 x 9,20 (h) =	Mc. 4960,60
7	20,30 x 20,00 =	" 406,00 x 7,00 (h) =	" 2842,00
8	37,50 x 20,00 =	" 750,00 x 7,00 (h) =	" 5250,00
9	4,30 x 7,60 =	" 32,60 x 7,00 (h) =	" 228,20
		Mq. 1696,50	Mc. 11272,60

SUPERFICIE COPERTA (A+B+C+D+E)  
(1775,00 + 825,00 + 1400,00 + 1400,00 + 1616,50) = Mq. 7016,50

VOLUME TOTALE (A+B+C+D+E)  
(13250,00 + 7425,00 + 9800,00 + 9800,00 + 11272,60) = Mc. 51547,60