

COMUNE DI CARRARA

D.I.A.

(legge n° 662/96 e L.R. n° 52/99)

Ristrutturazione interna appartamento posto al piano quinto
condominio sito in Marina di Carrara, V.le Colombo 57

PROPRIETA'

DOTT. GENTILI CESARE

IL TECNICO

STUDIO **PUCCI ASSOCIATI**
VIAREGGIO


Geom. Stefano Francesconi

TAVOLA UNICA


PIANTE SCALA 1 / 100

IN CATASTO FG. 101 MAPP. 686 SUB. 27


Studio Pucci Associati Viale Manin, 5 Viareggio Lucca tel.0584/49928 fax 0584/46846 e.mail:studio.pucci@caen.it

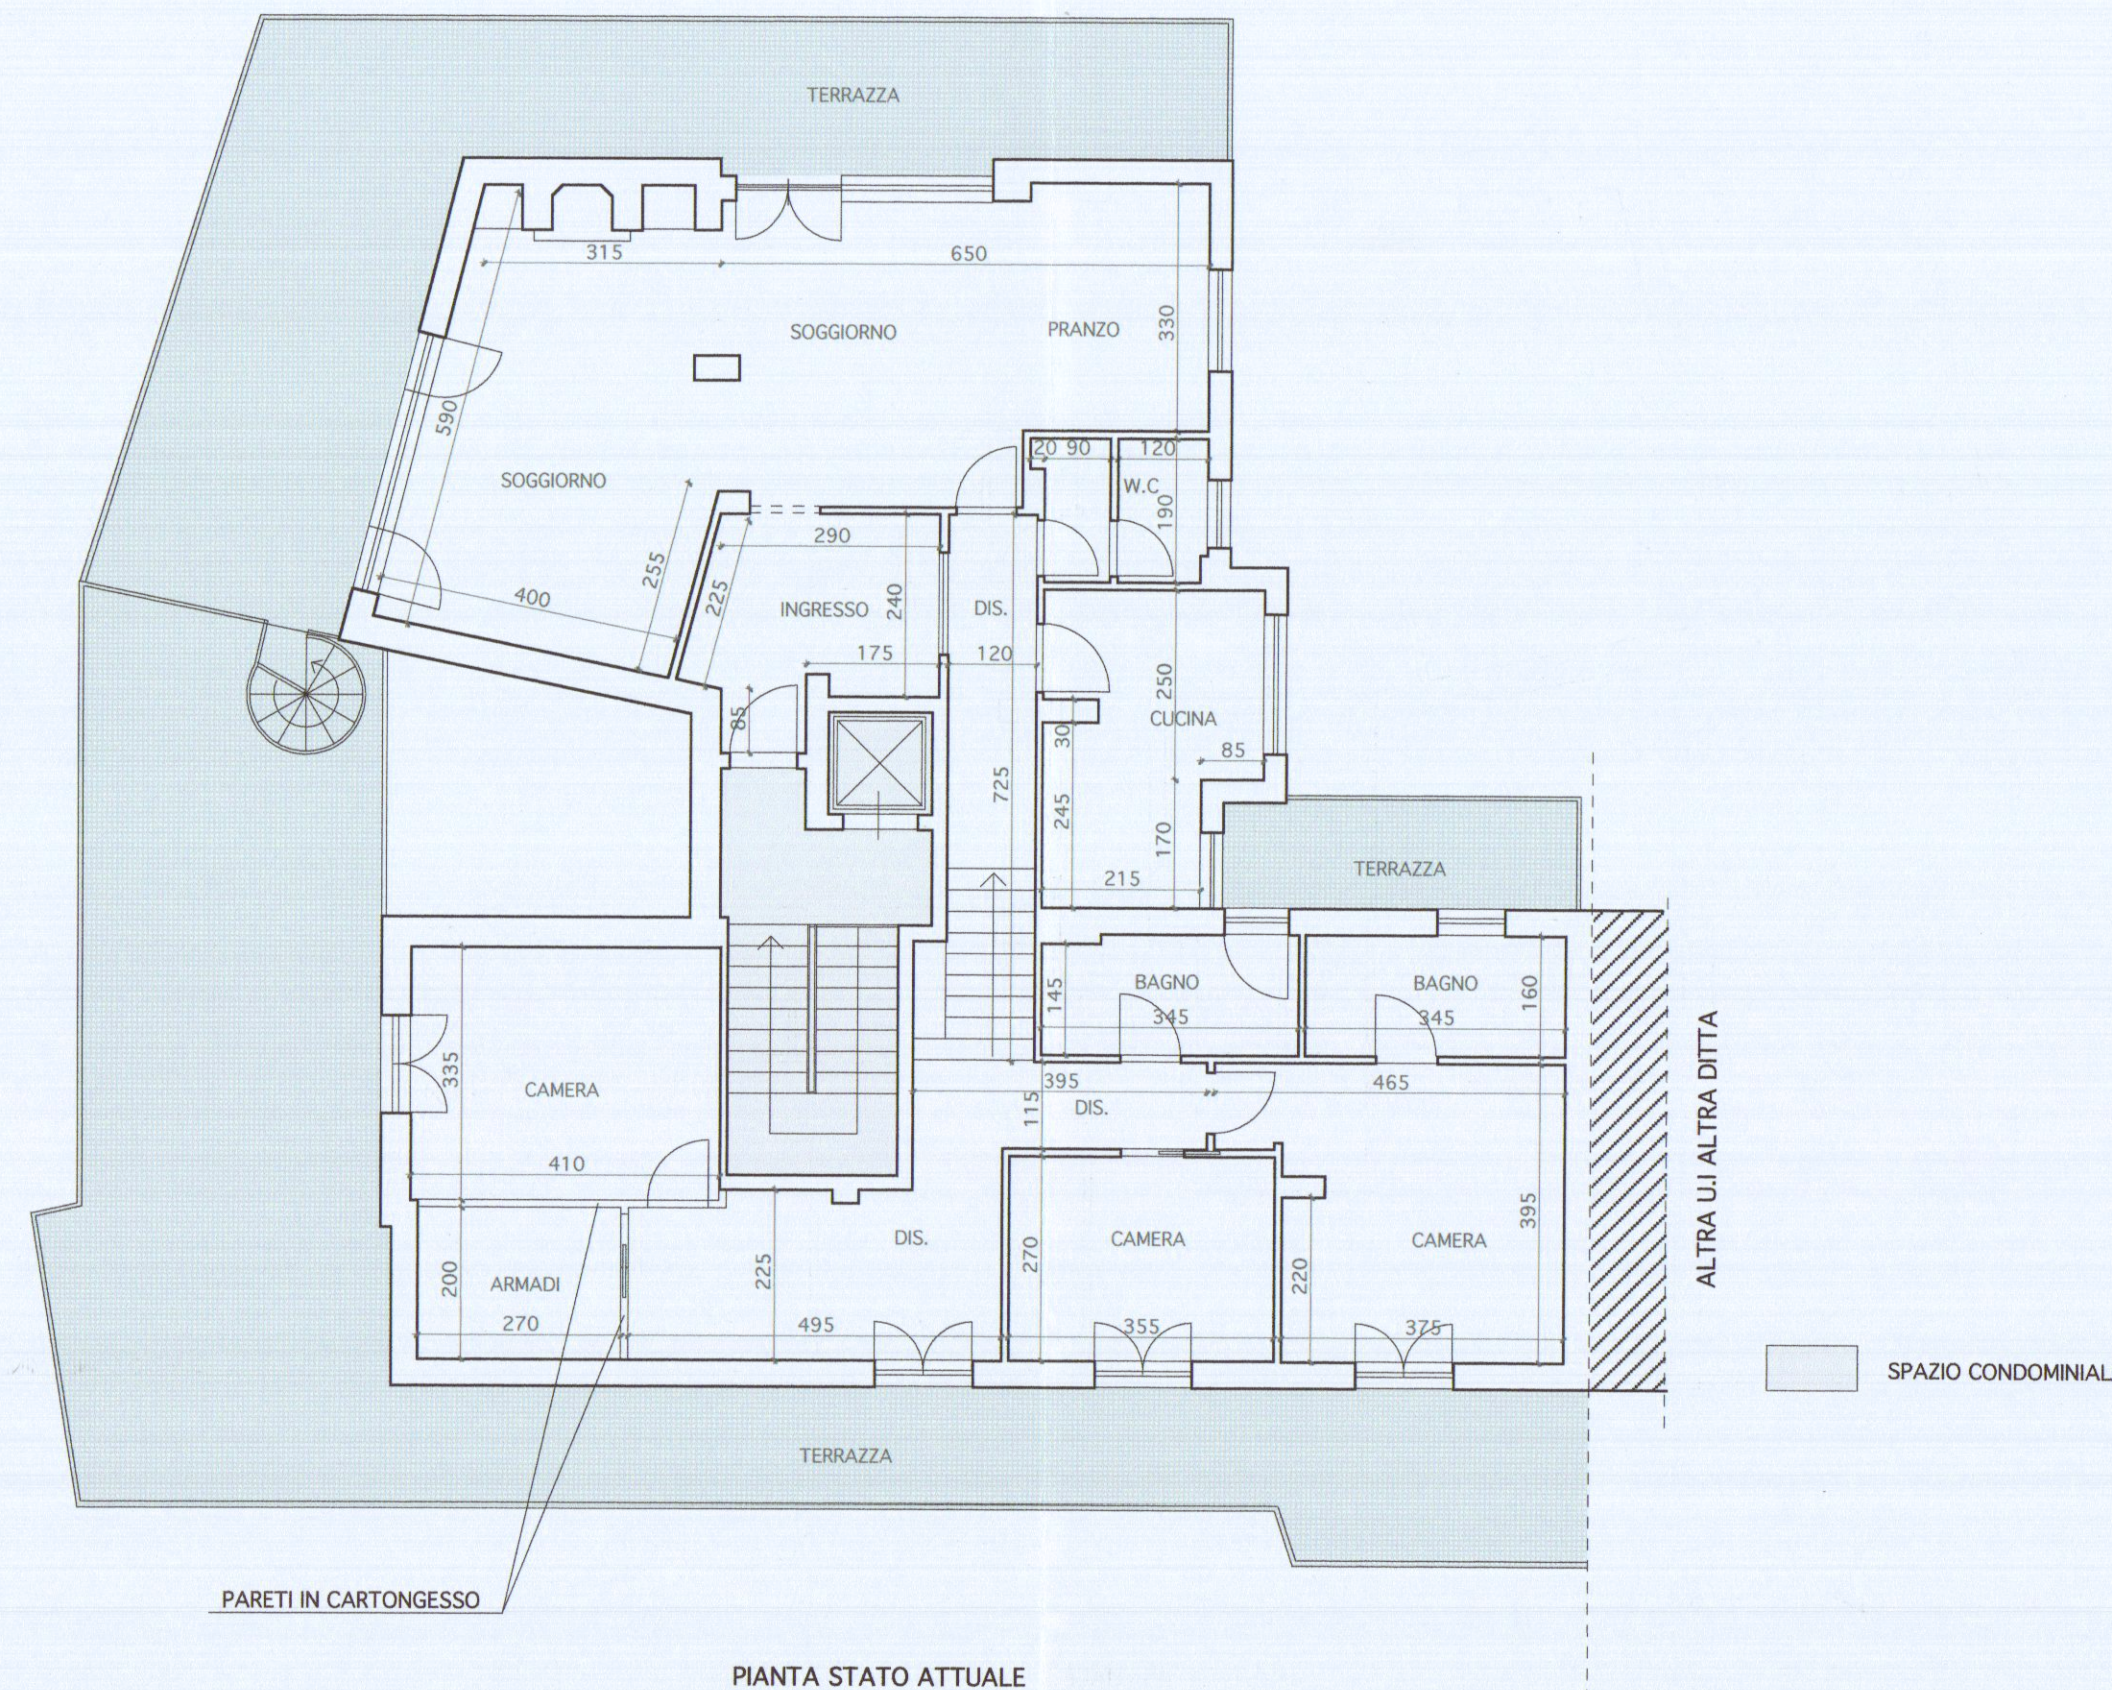

PIANTA STATO ATTUALE

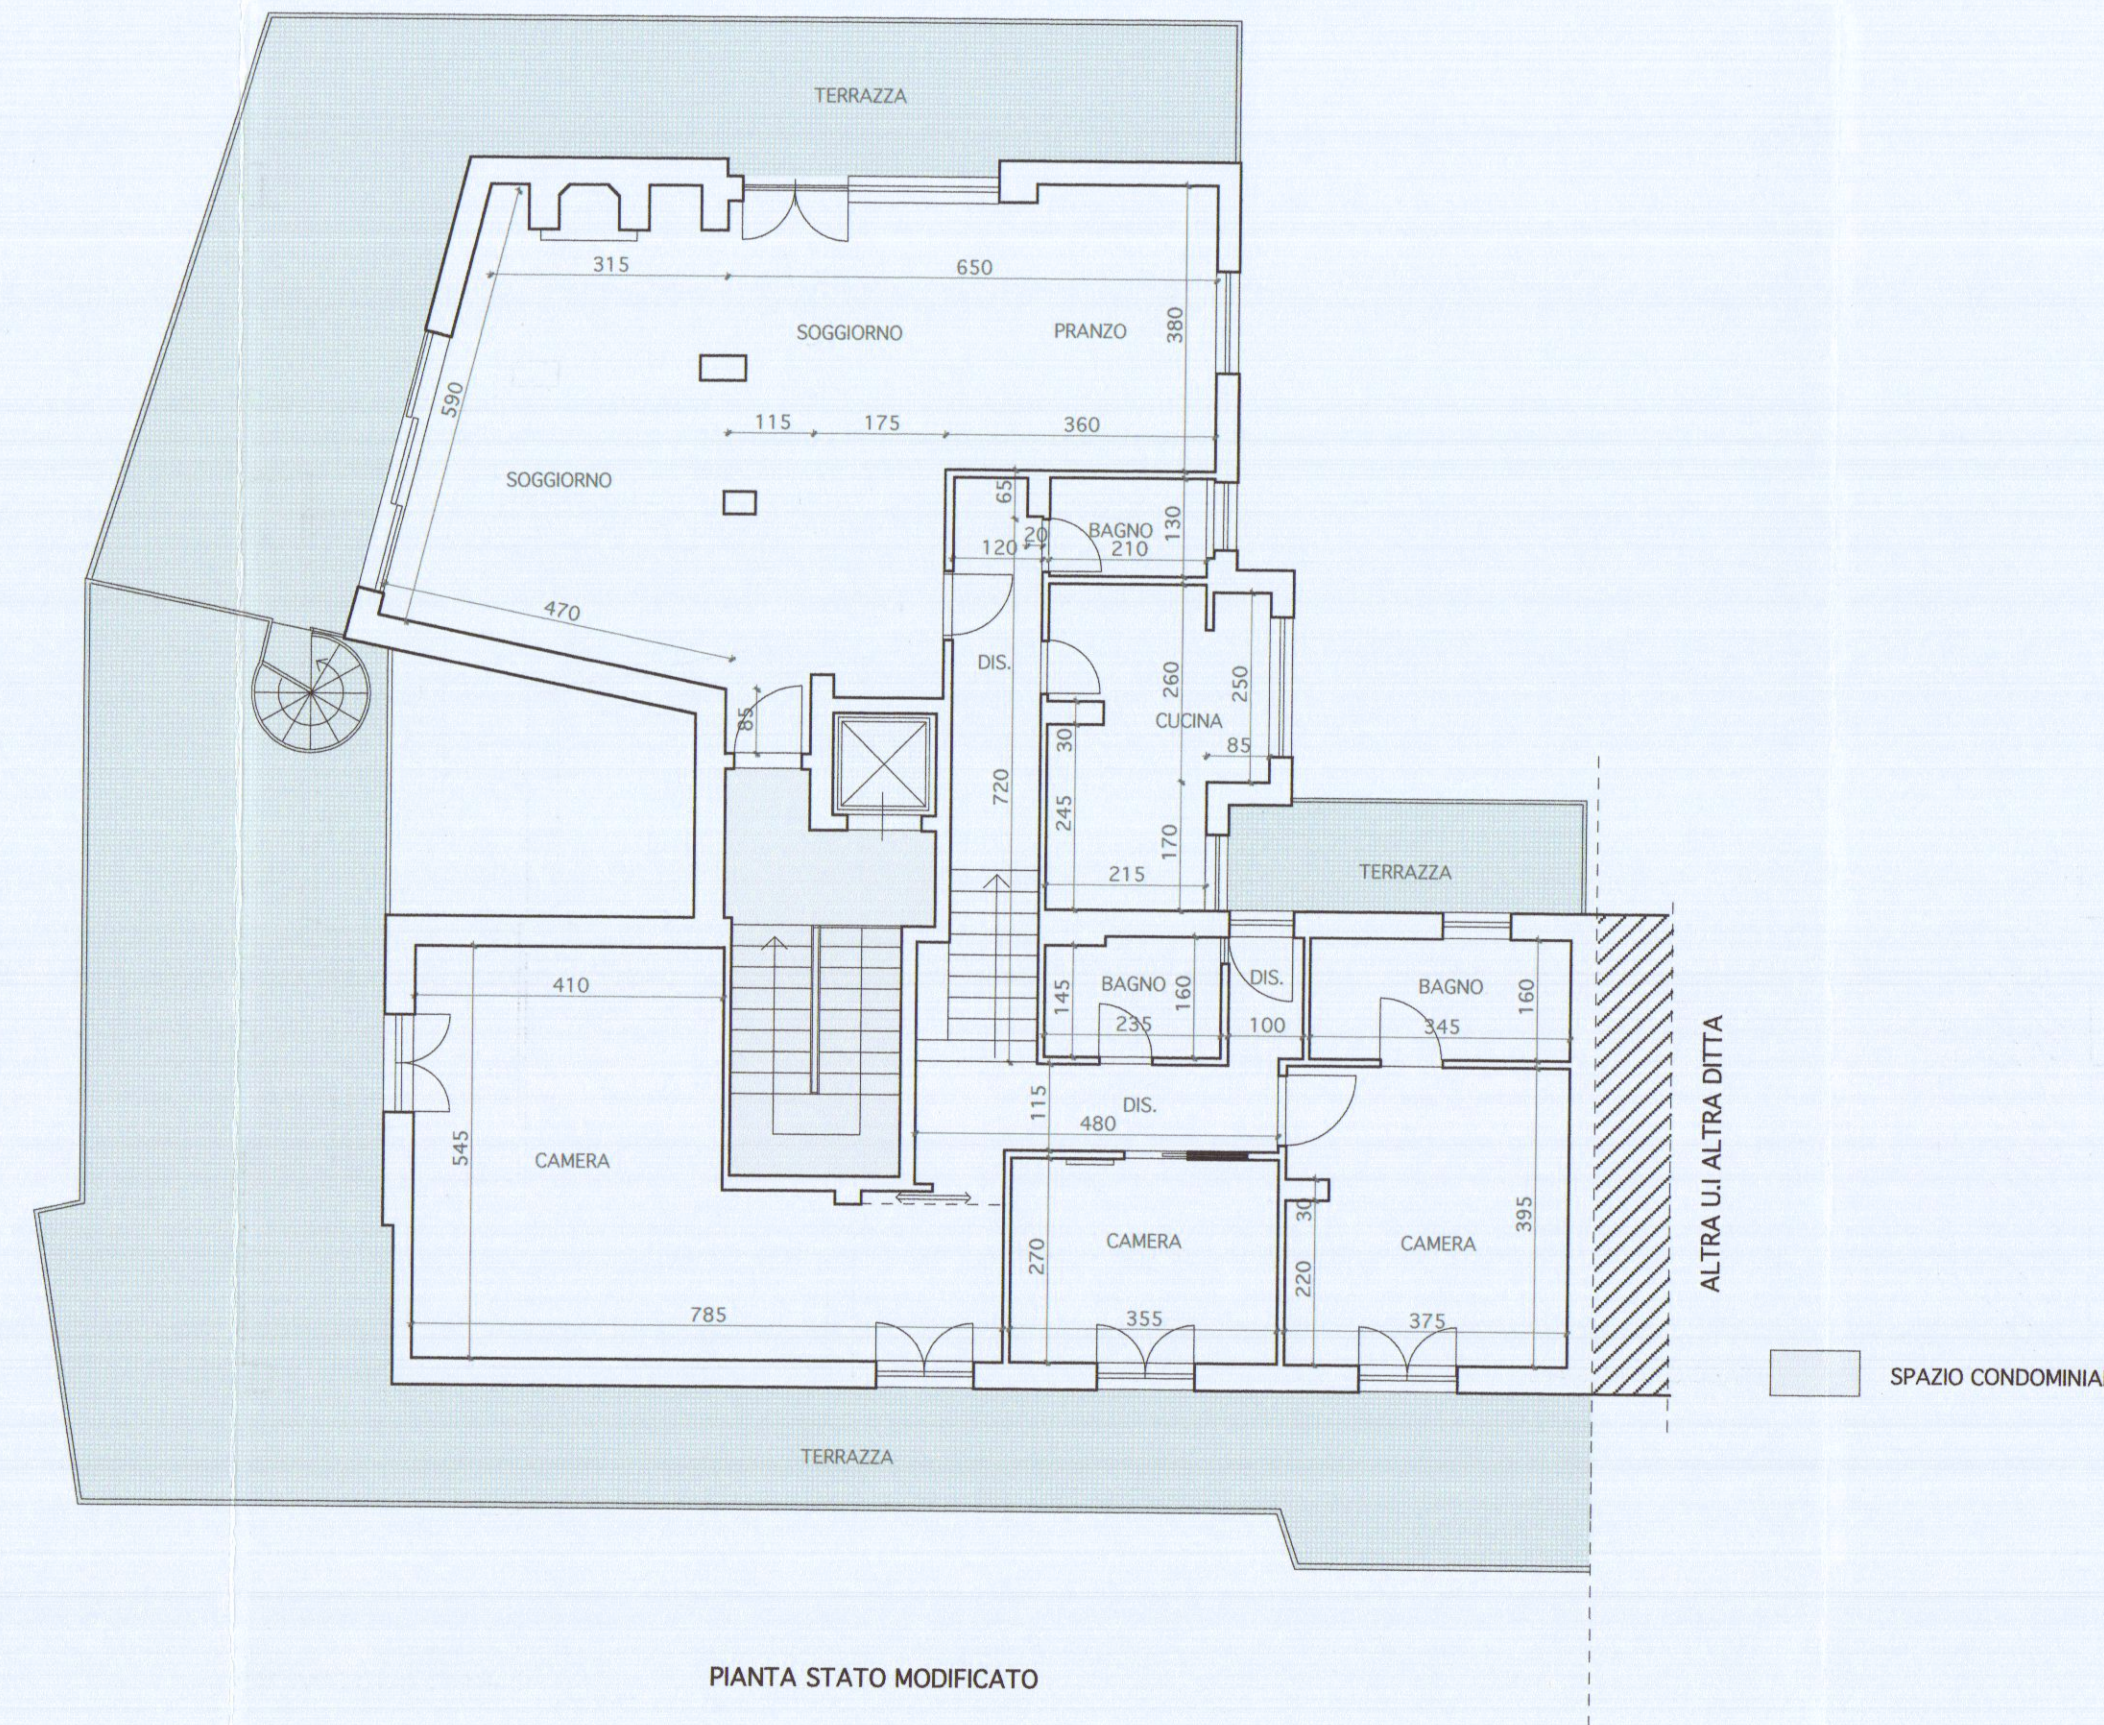

PIANTA STATO MODIFICATO

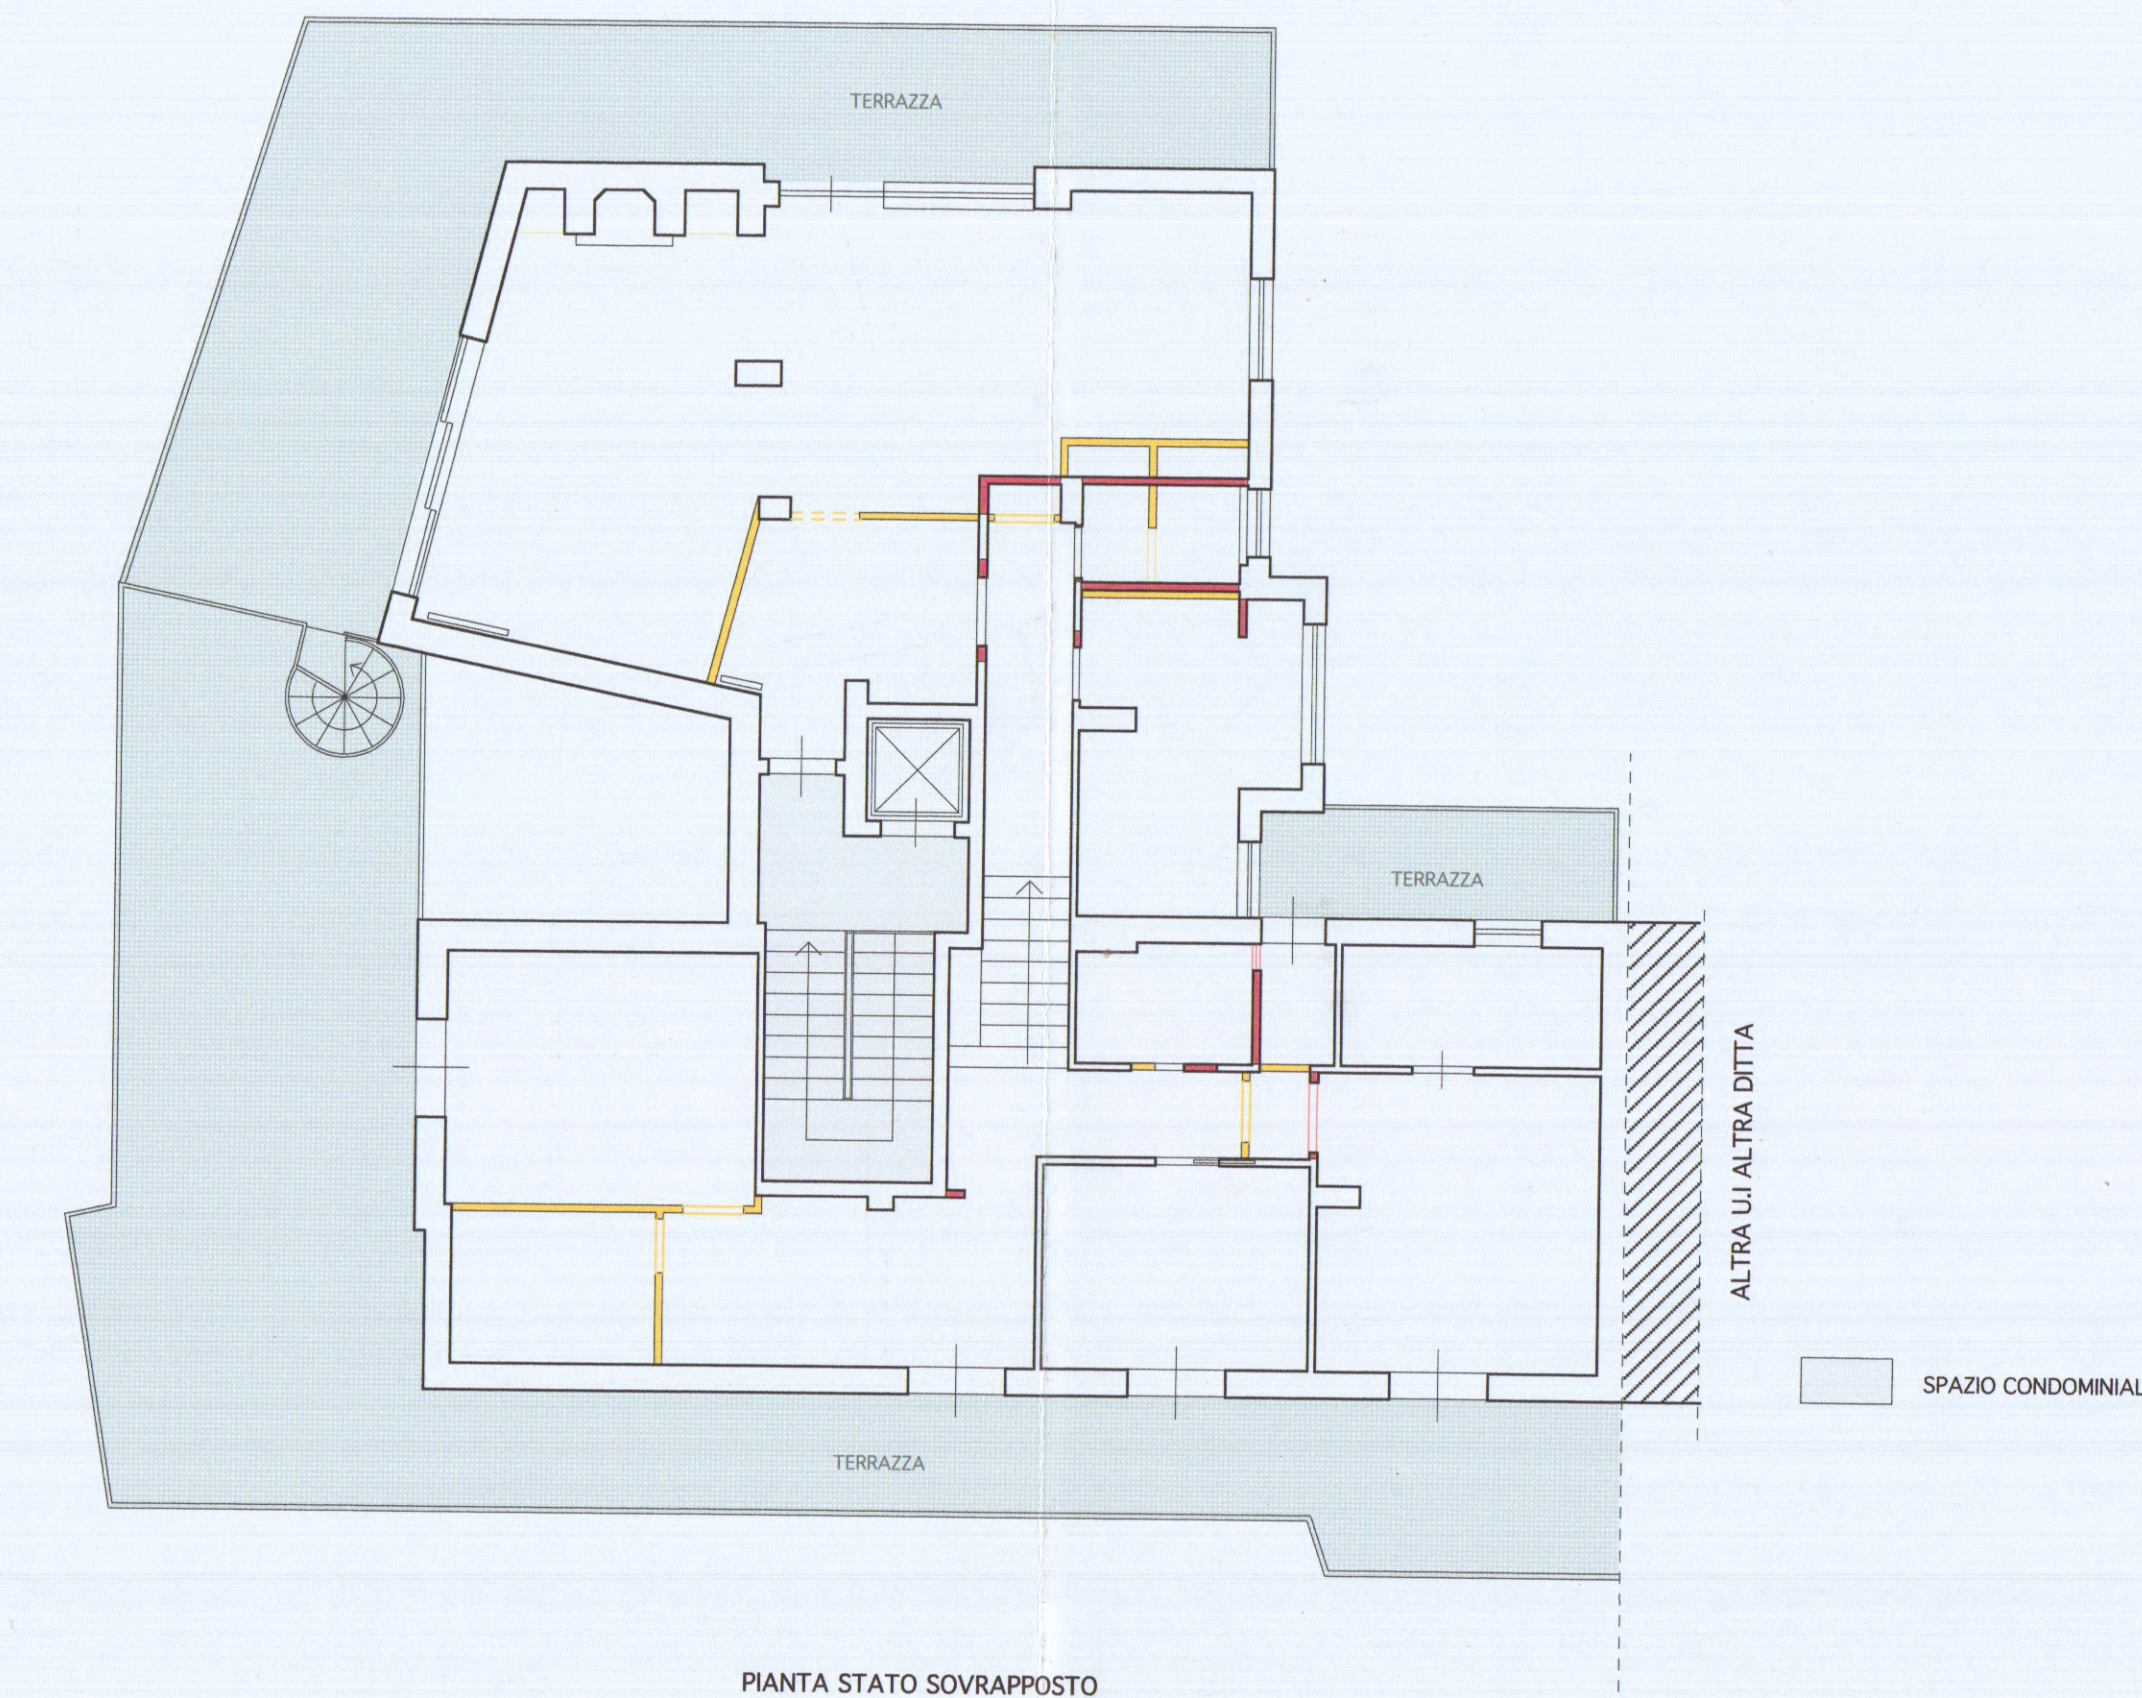

PIANTA STATO SOVRAPPONTO