

PROGETTO PER LA RISTRUTTURAZIONE DI FABBRICATO
A USO ABITATIVO E RELATIVE PERTINENZE IN MARINA DI
CARRARA VIA FELICE CAVALLOTTI N°18


Proprietà: TELLI GUIDO

Foglio 101, Mappale 1131

TAVOLA N° 1


RILIEVO STATO ATTUALE

piante - prospetti - sezioni
scala 1/100
SCHEMI SUPERFICI E VOLUMI

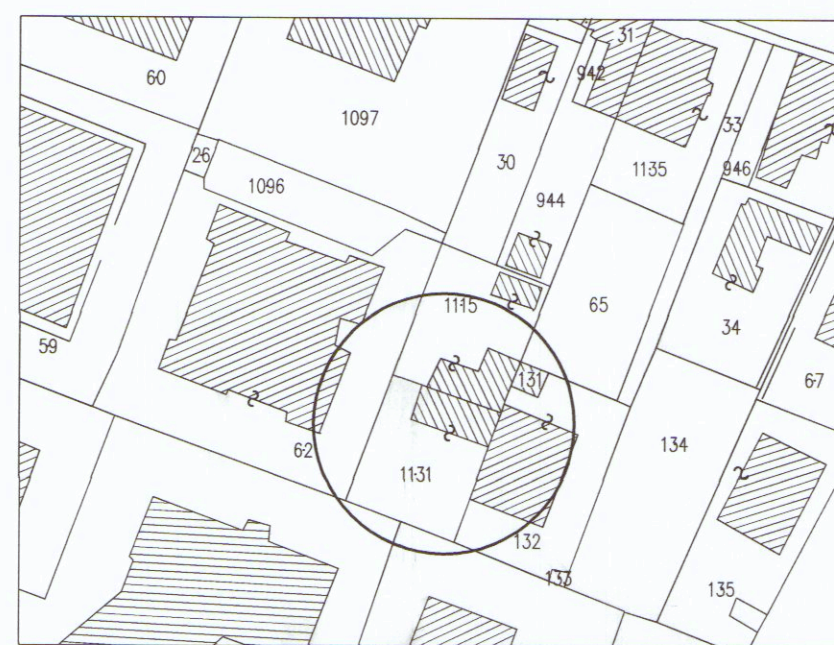



ESTRATTO DI MAPPA Marina di Carrara Foglio 101 scala 1/1000

SCHEMA SUPERFICI E VOLUMI STATO ATTUALE

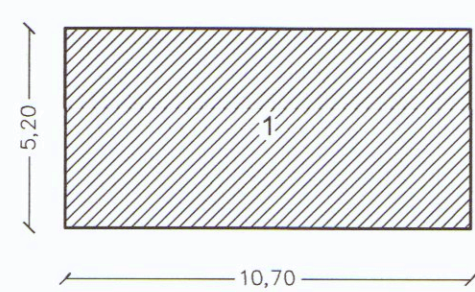


Piano Terra Esistente s.1/200


N.	DIMENSIONI	S.C.	VOLUME
1	ml.5.20 x ml. 10.70	55.64 mq.	164.13 mc.

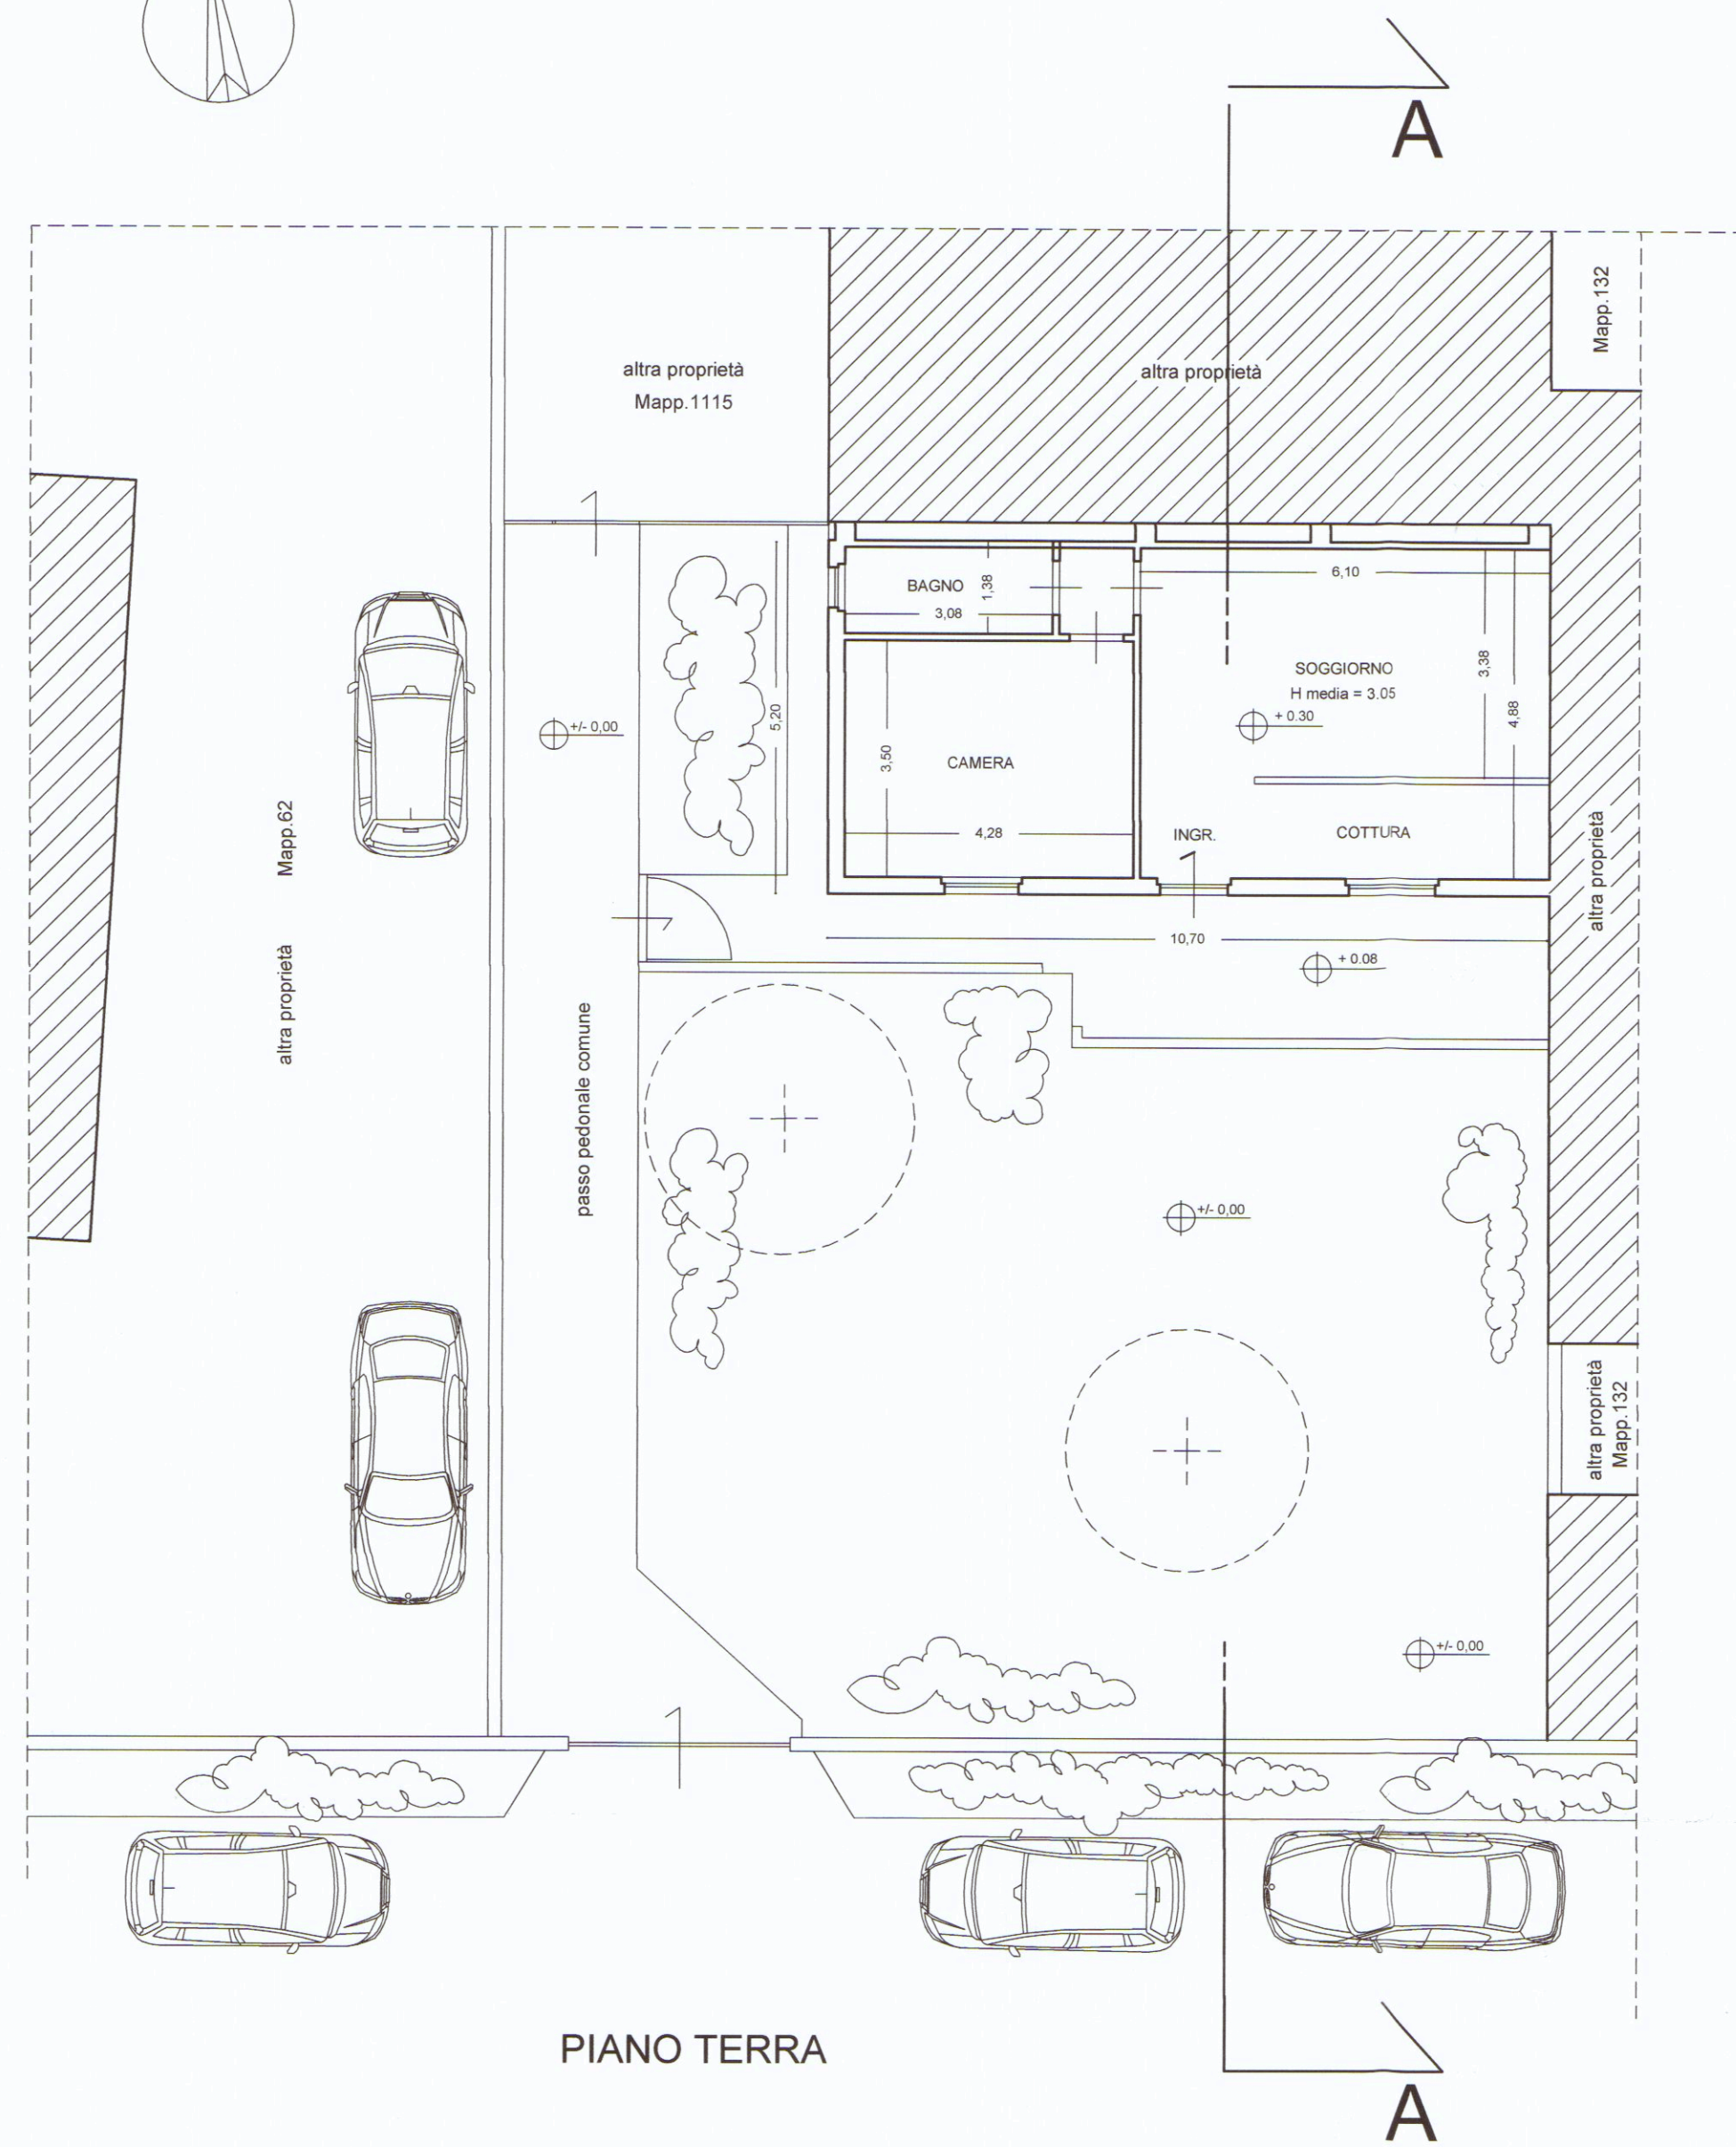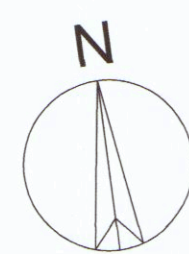


PIANO TERRA

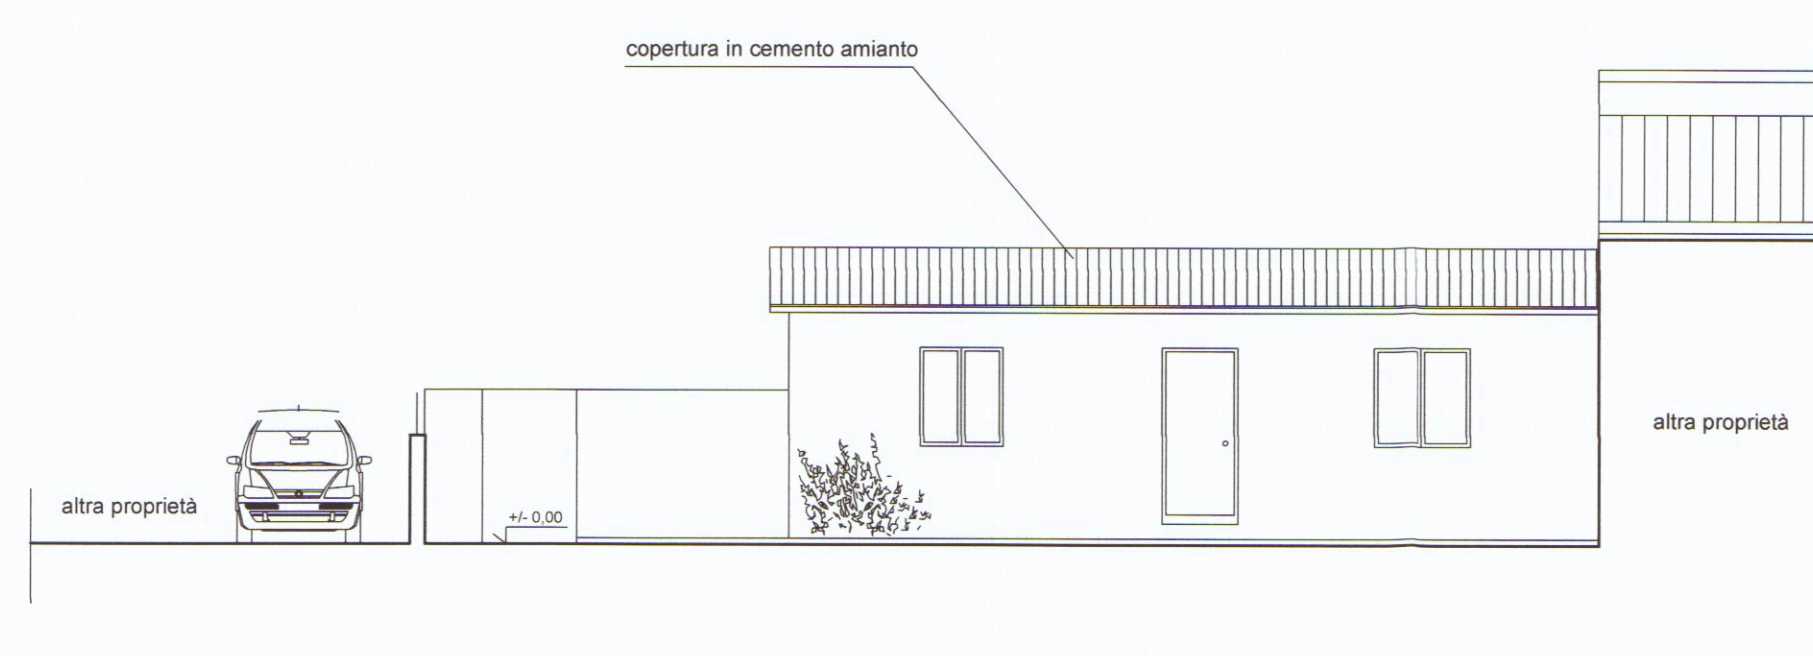


PROSPETTO SUD

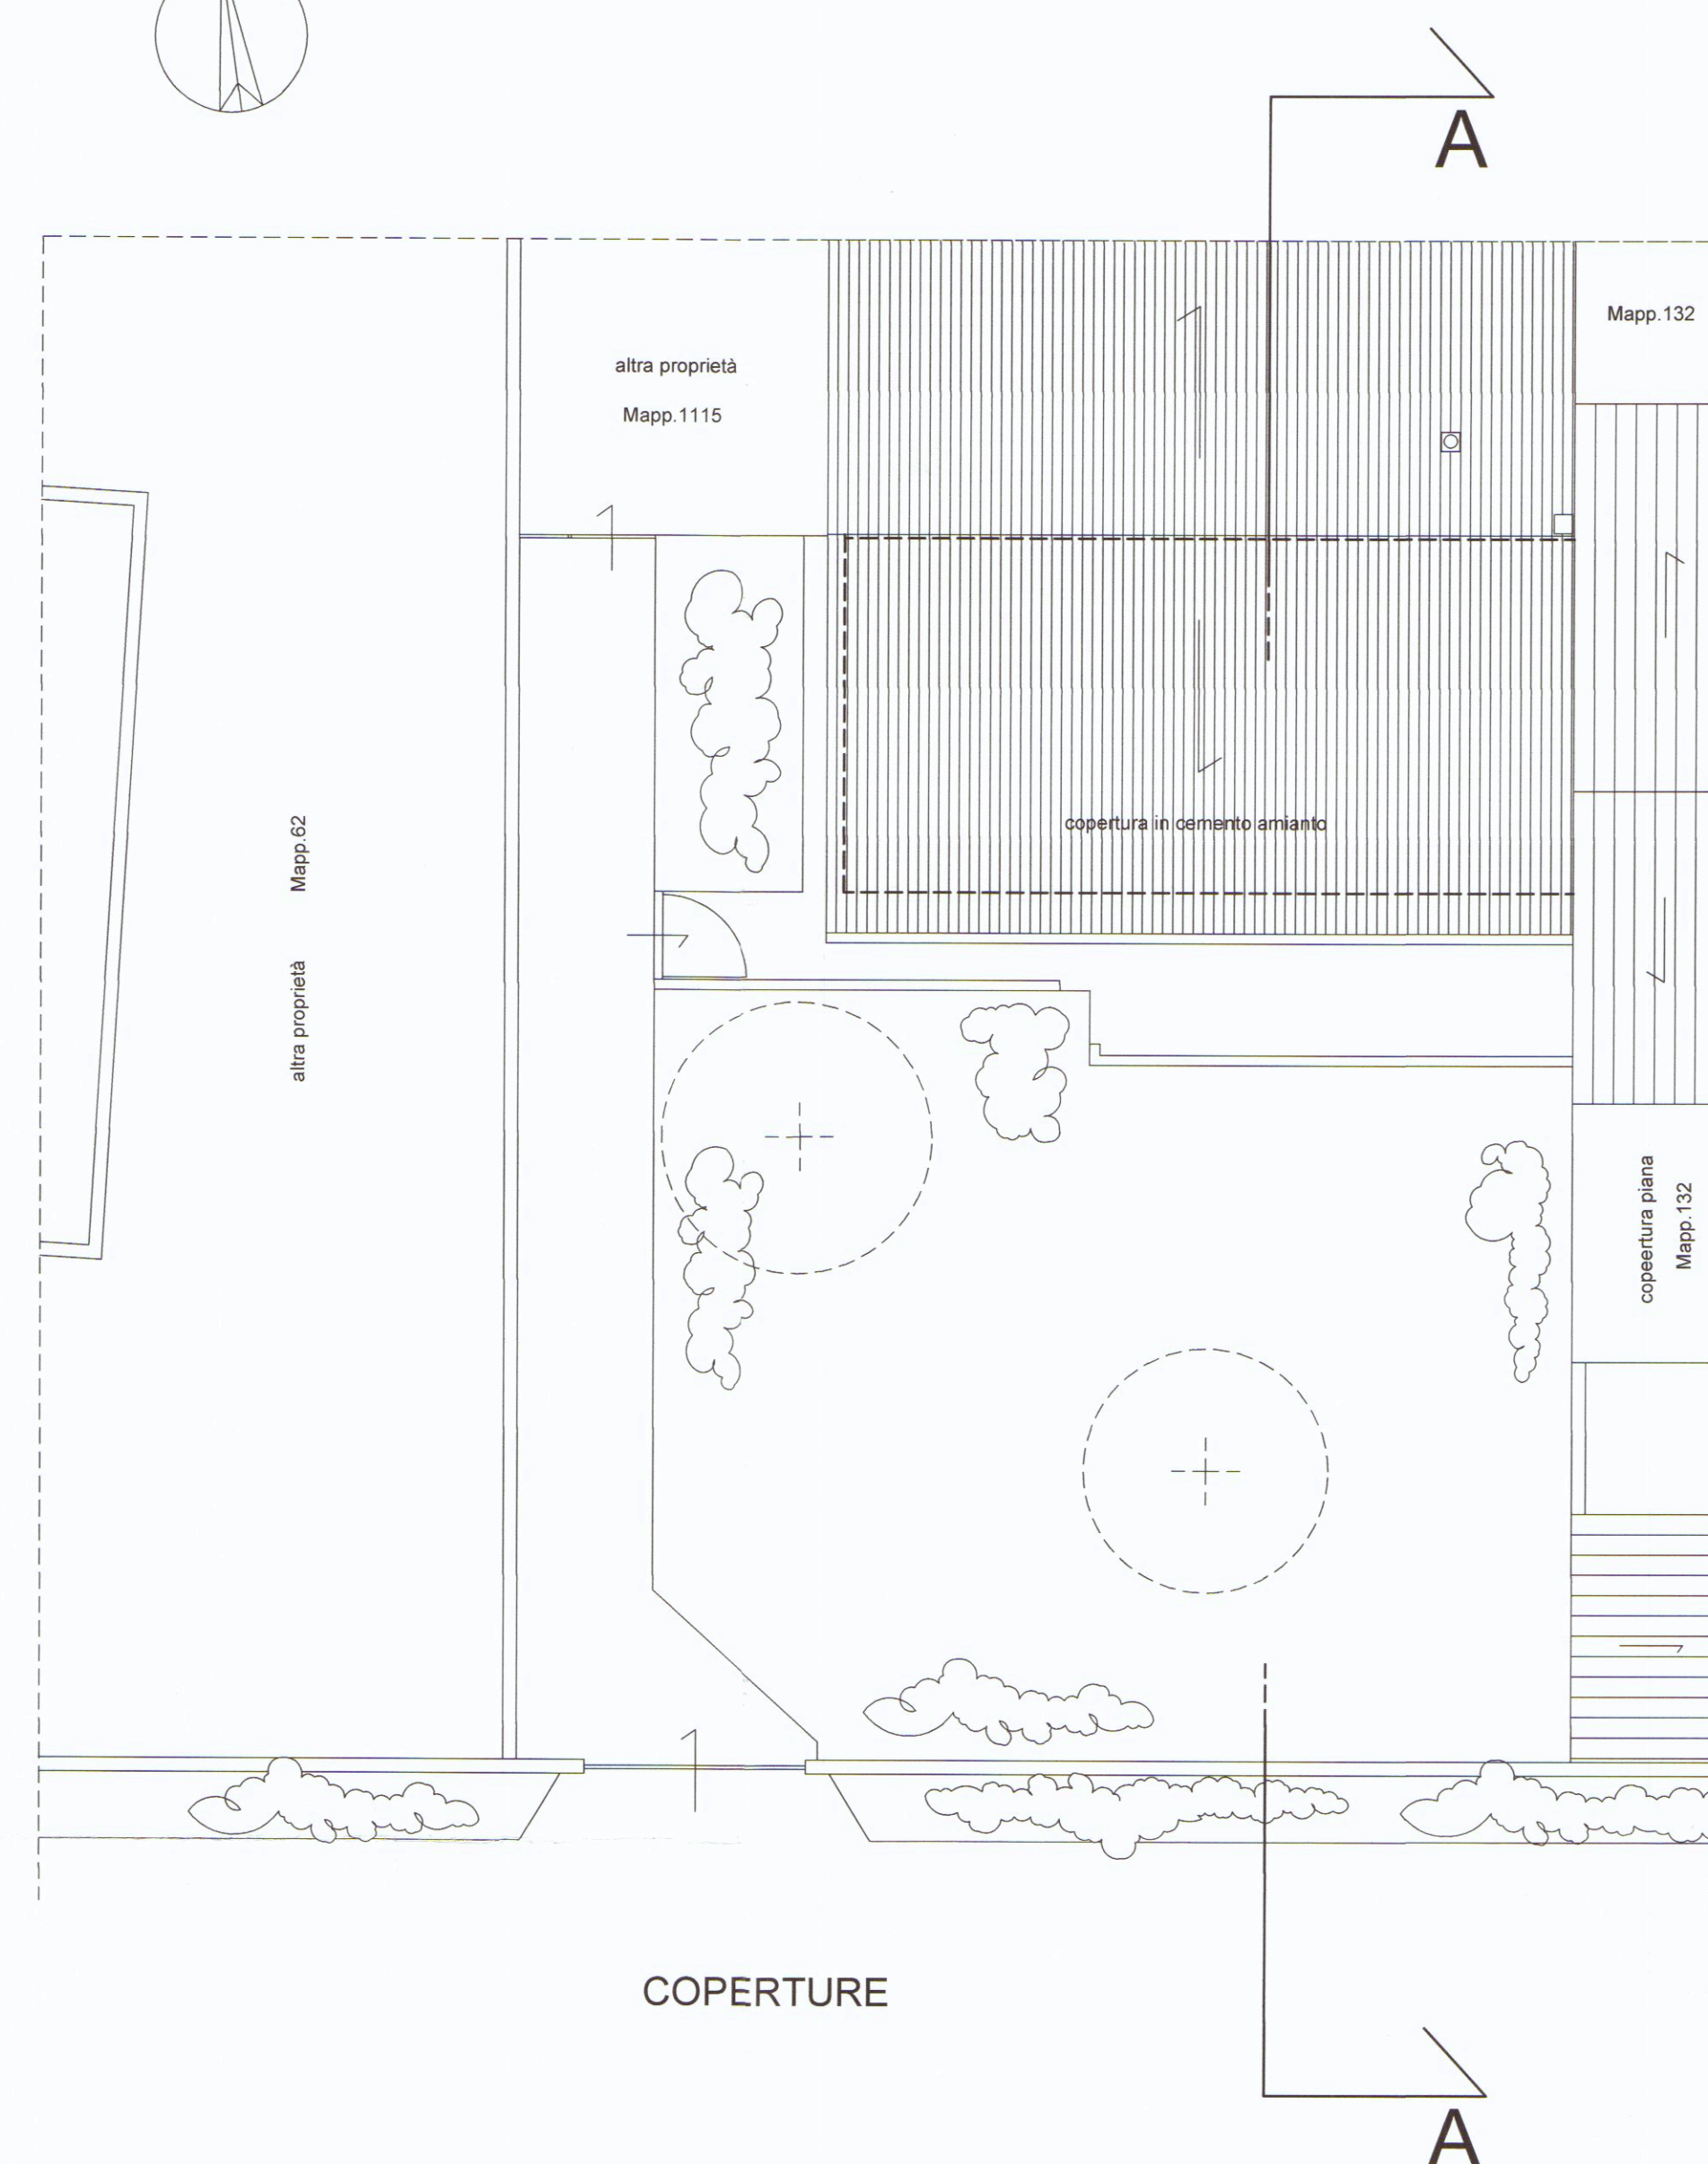

COPERTURE

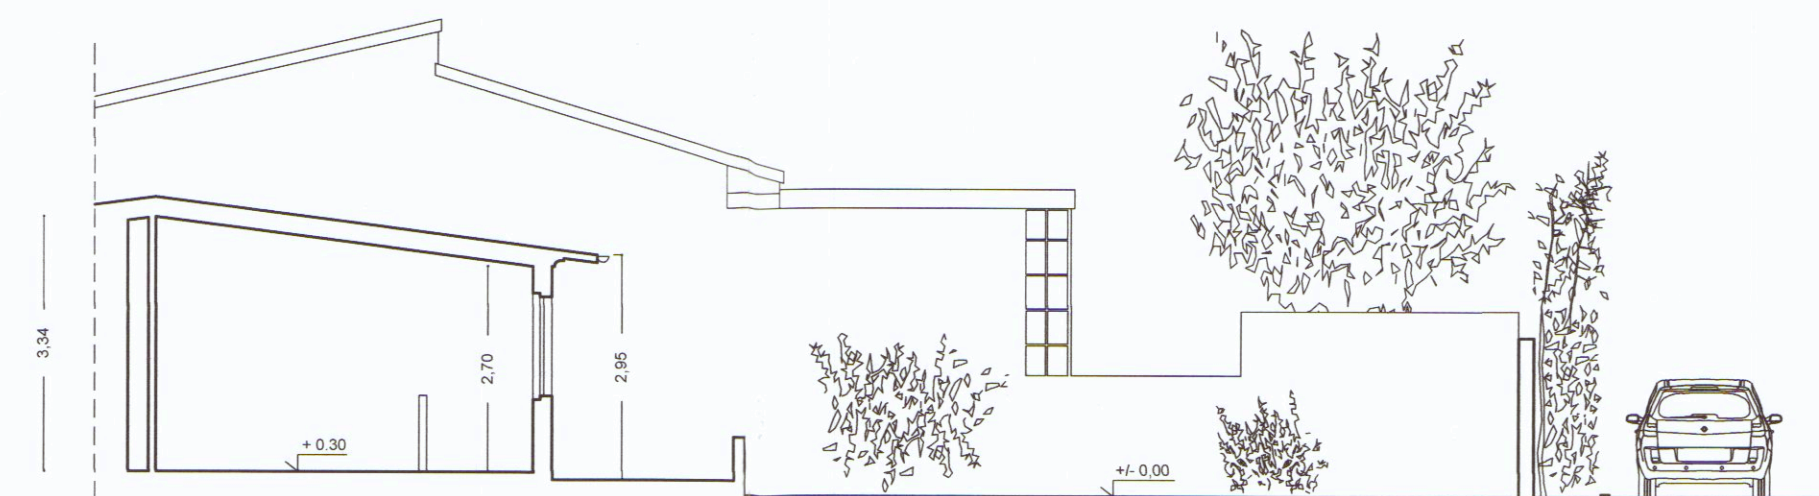

SEZIONE A - A

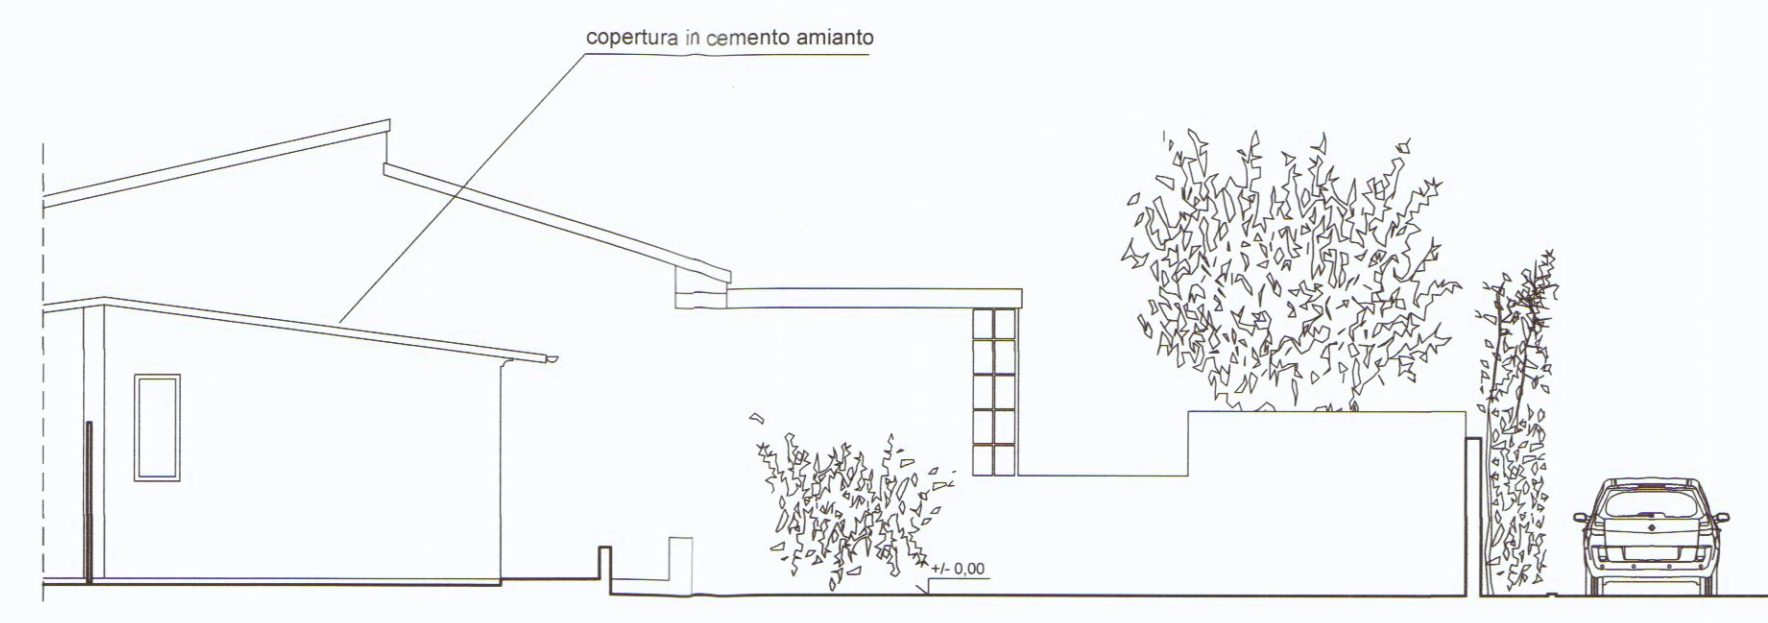

PROSPETTO OVEST

VARIANTE AL REGOLAMENTO URBANISTICO (aggiornato al gennaio 2007)

Edificio classificato R2 (edifici eterogenei e quelli costruiti con criteri regolari e/o pianificati)

- Interventi ammessi:
- manutenzione ordinaria.
 - manutenzione straordinaria.
 - ristrutturazione edilizia r1 ad esclusione del rifacimento della copertura con tipologia diversa da quella preesistente.
 - demolizione e fedele ricostruzione r4 mantenendo la stessa sagoma.