

Studio **ARCHIGEO**

* ARCHITETTURA - URBANISTICA - DESIGN - TOPOGRAFIA *
ORTONOVO (Centro Storico) - (SP) - 19034 - via Sotto La Canonica, 14
tel. 0187-690021 / fax 0187-690853
partita I.V.A. 01087520456

COMUNE DI CARRARA
- 8 FEB. 2006

PROGETTO

MANUTENZIONE STRAORDINARIA
E RISANAMENTO CONSERVATIVO

LOCALIZZAZIONE

COMUNE DI CARRARA (MS)
Via S. Nicolò n° 74 - Loc. Fontia

OGGETTO

STATO DI RAFRONTO TRA LO STATO FINALE AL 07/06/2005
E LO STATO DI PROGETTO DI CUI ALLA DIA N° 752/02
- Prospetti scala 1:100
- Sezioni scala 1:100

TAVOLA N°

PROPRIETA'/COMMITTENTE
Sig.ra CHIAPPA MARIA GRAZIA

4VAR.

DATA


GENNAIO/2006

PROGETTISTA:


Geom. Vittorio Dalle Lucche

firma *Dalle Lucche*


TIMBRO

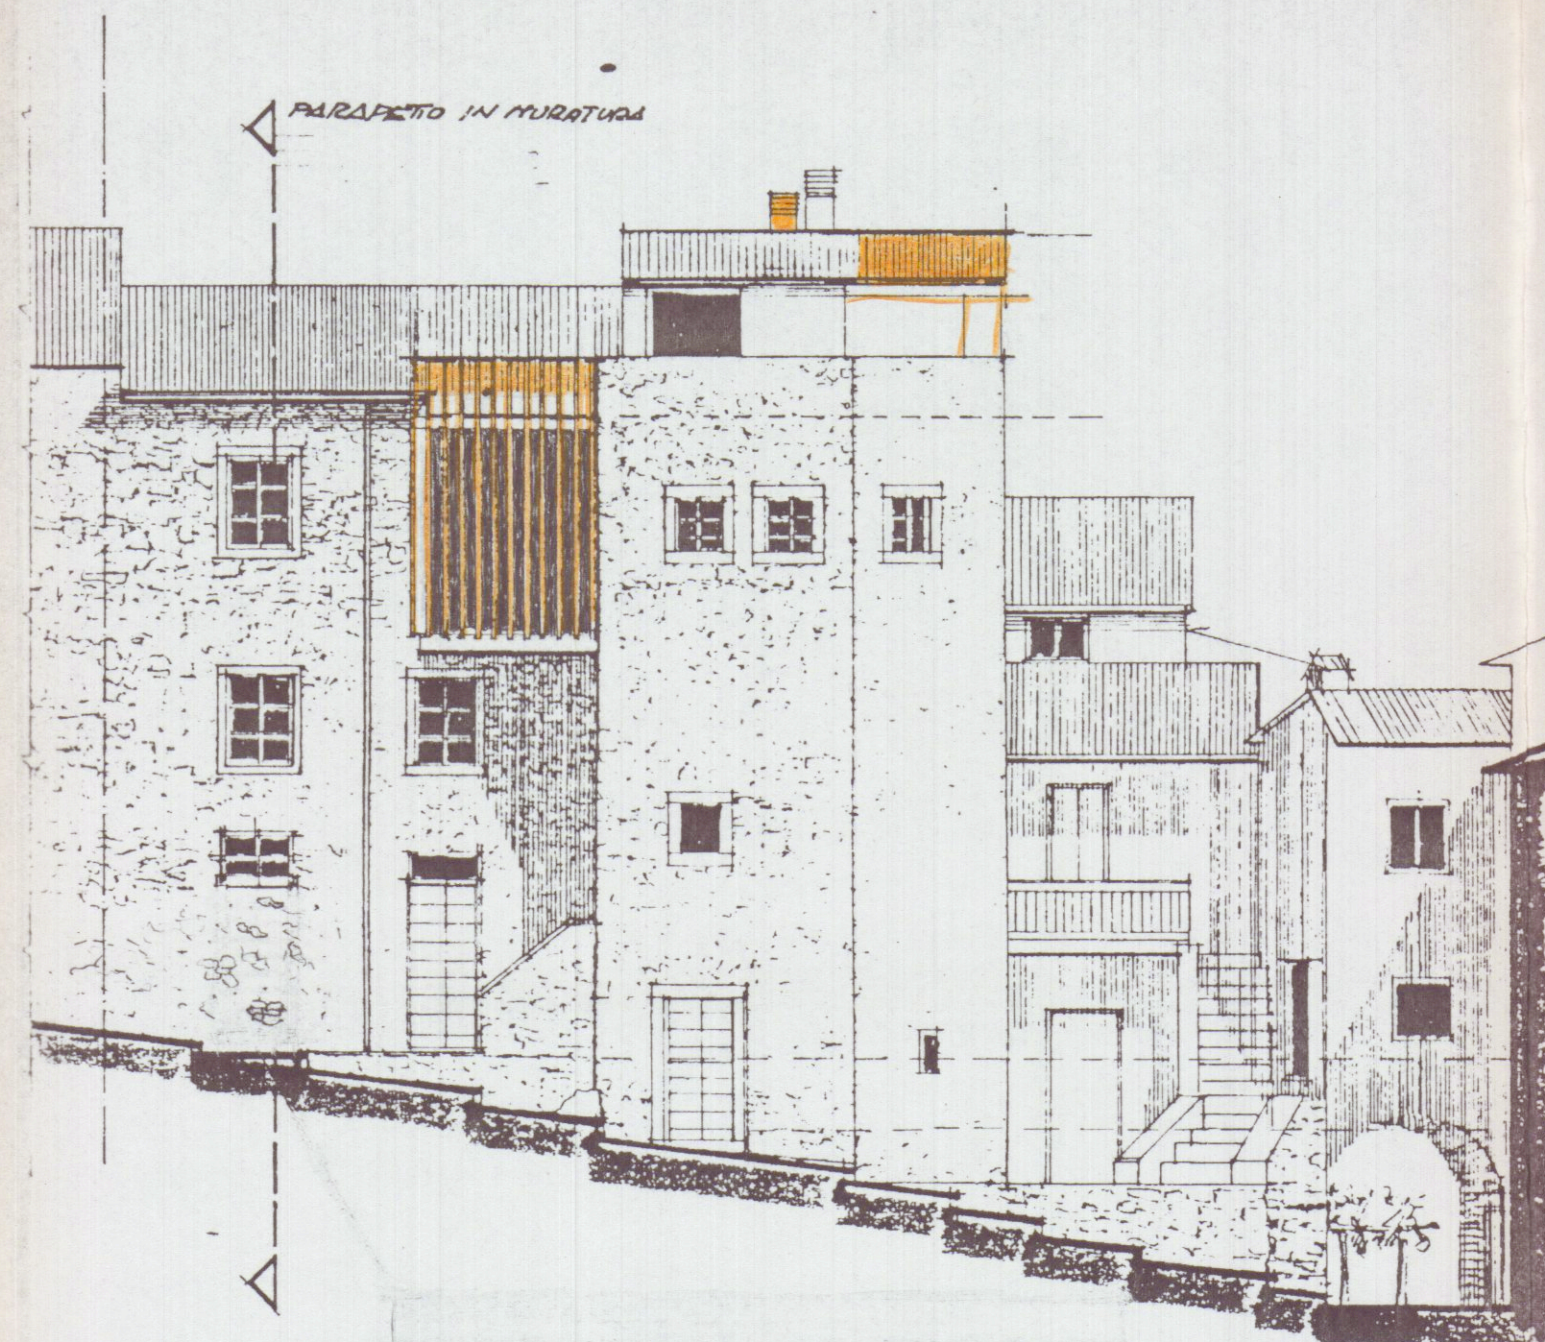

FACCIATA
VIA S. NICOLÒ

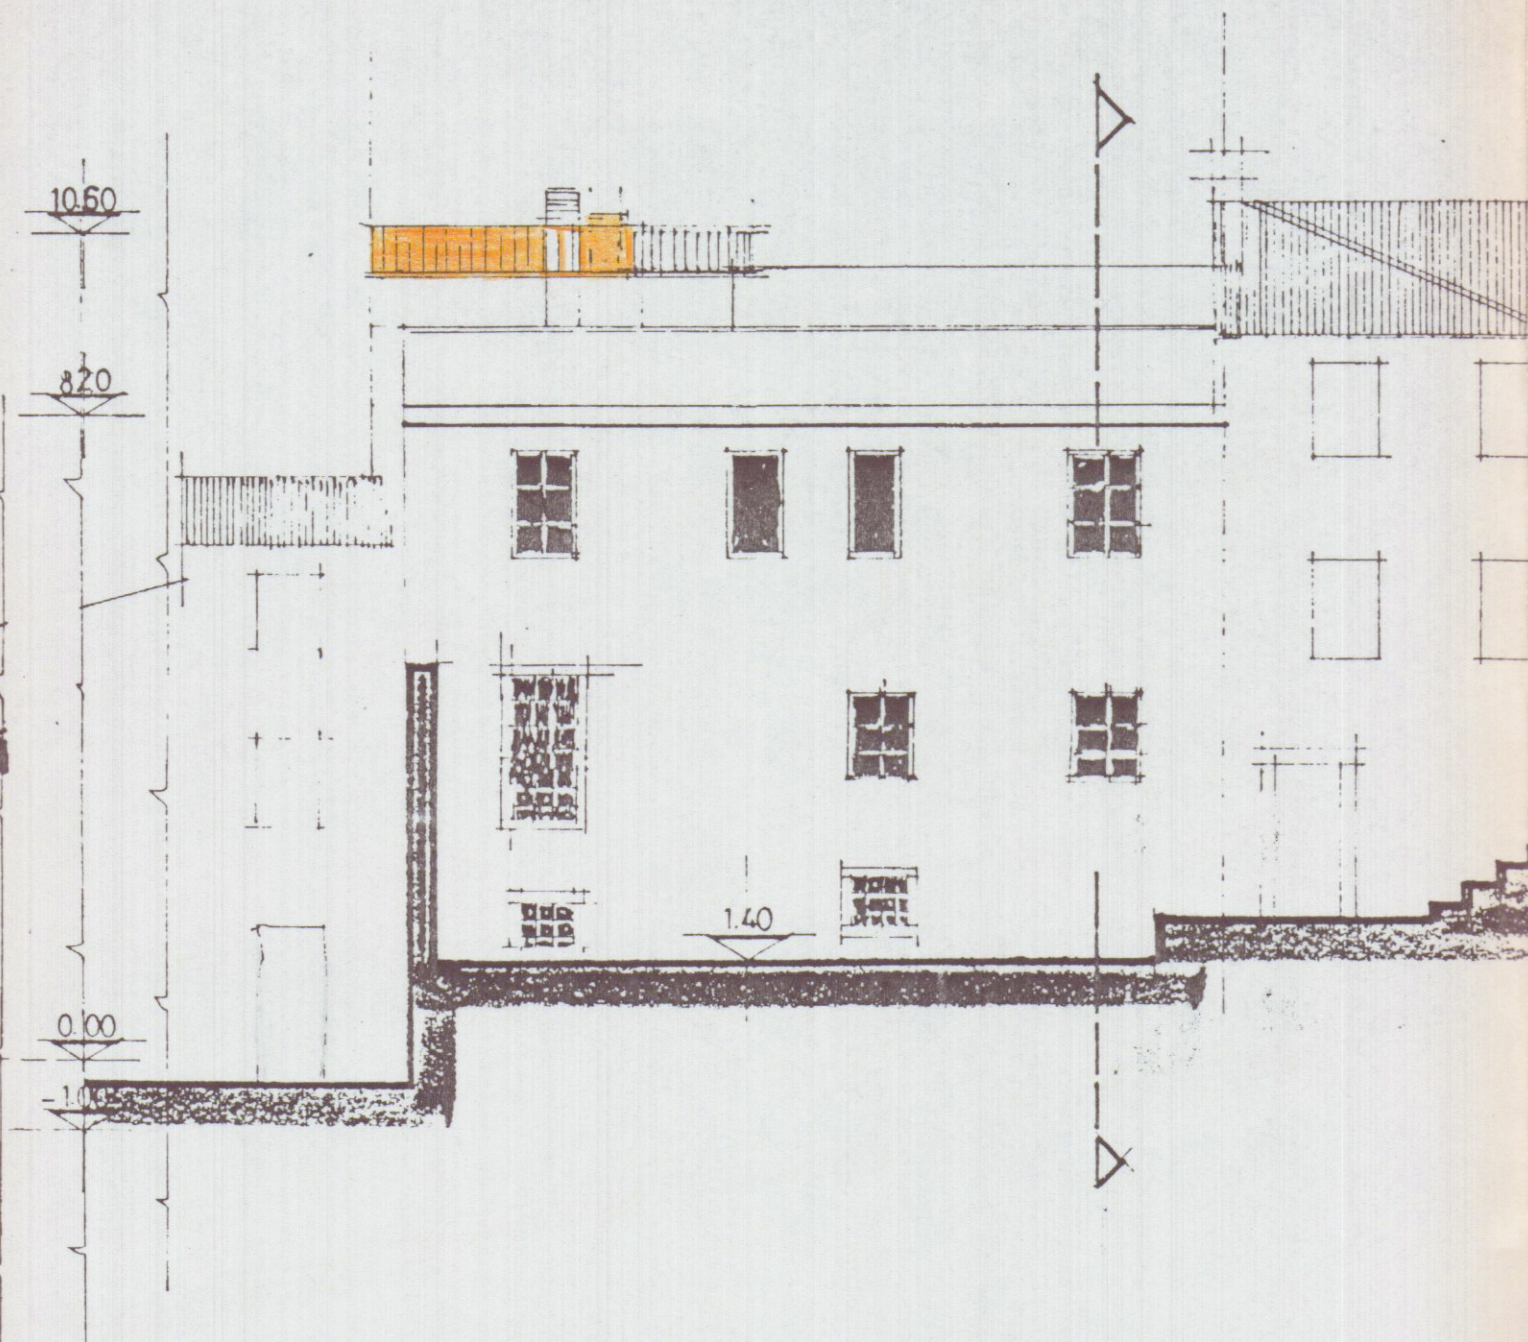


FACCIATA
RETTO

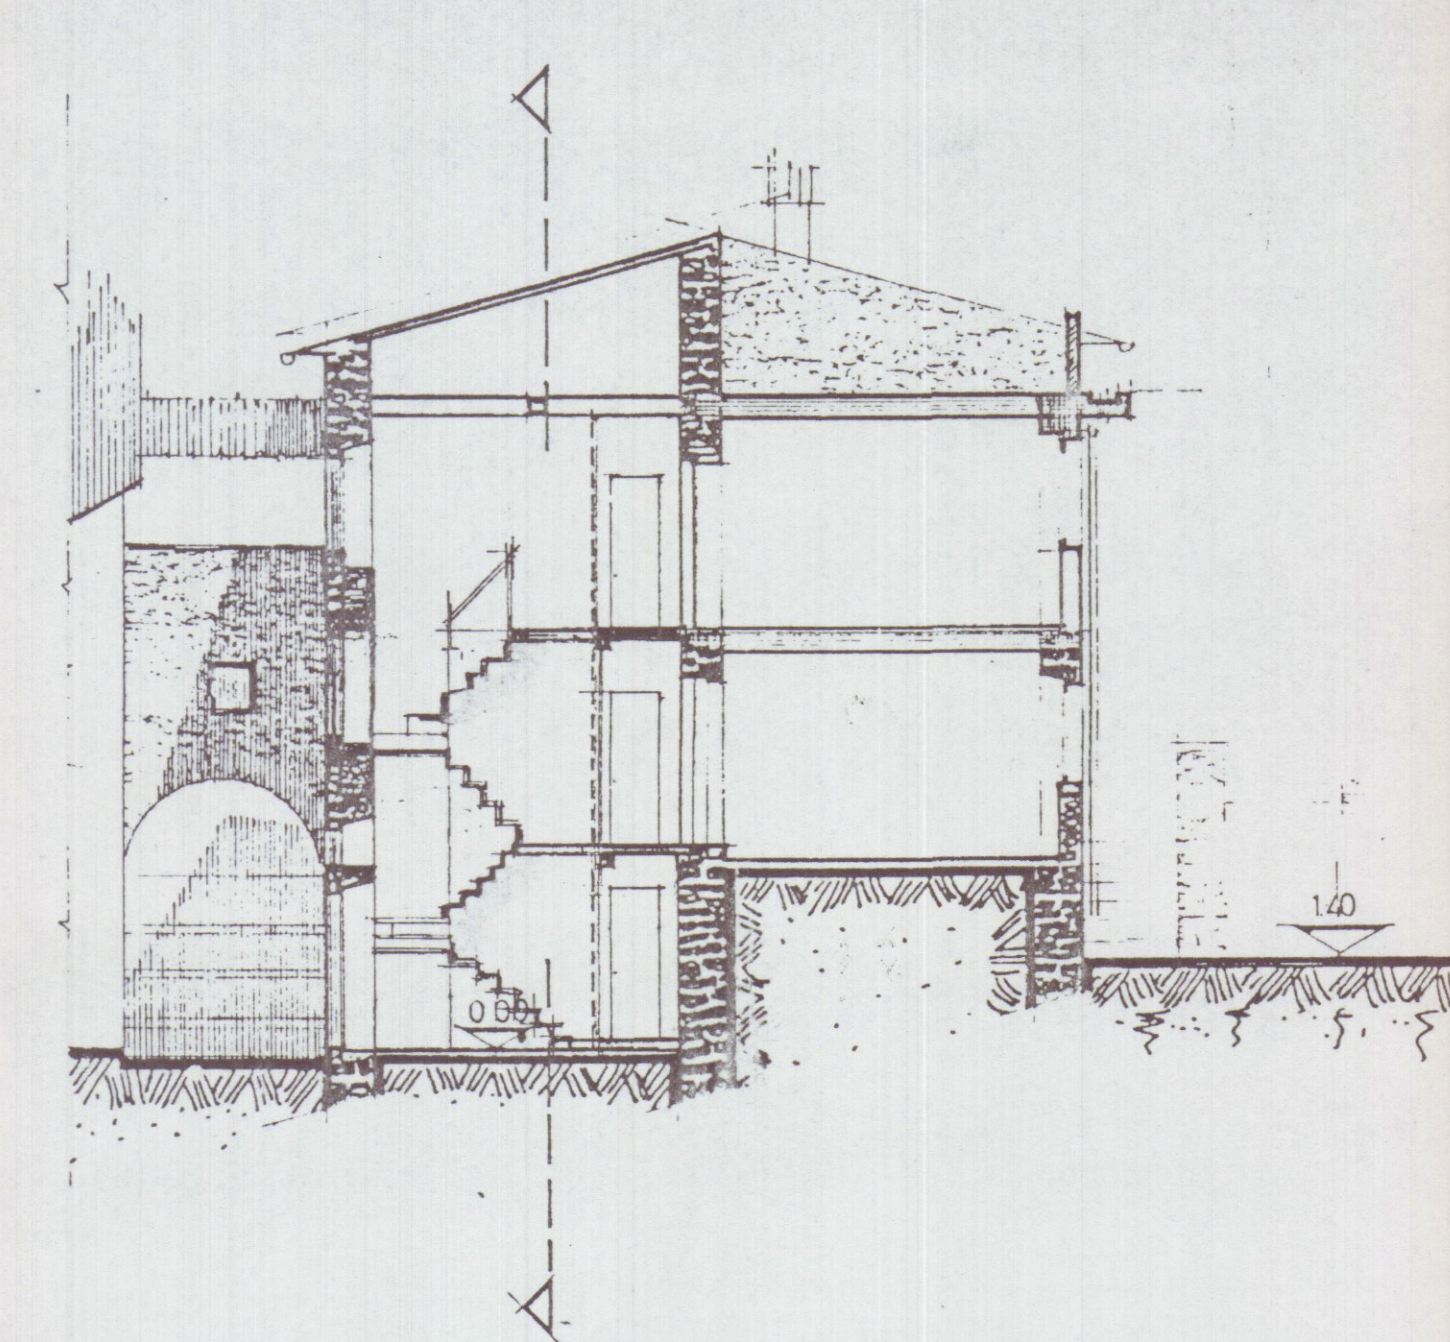

SEZIONE
A-A



OPERE NON REALIZZATE

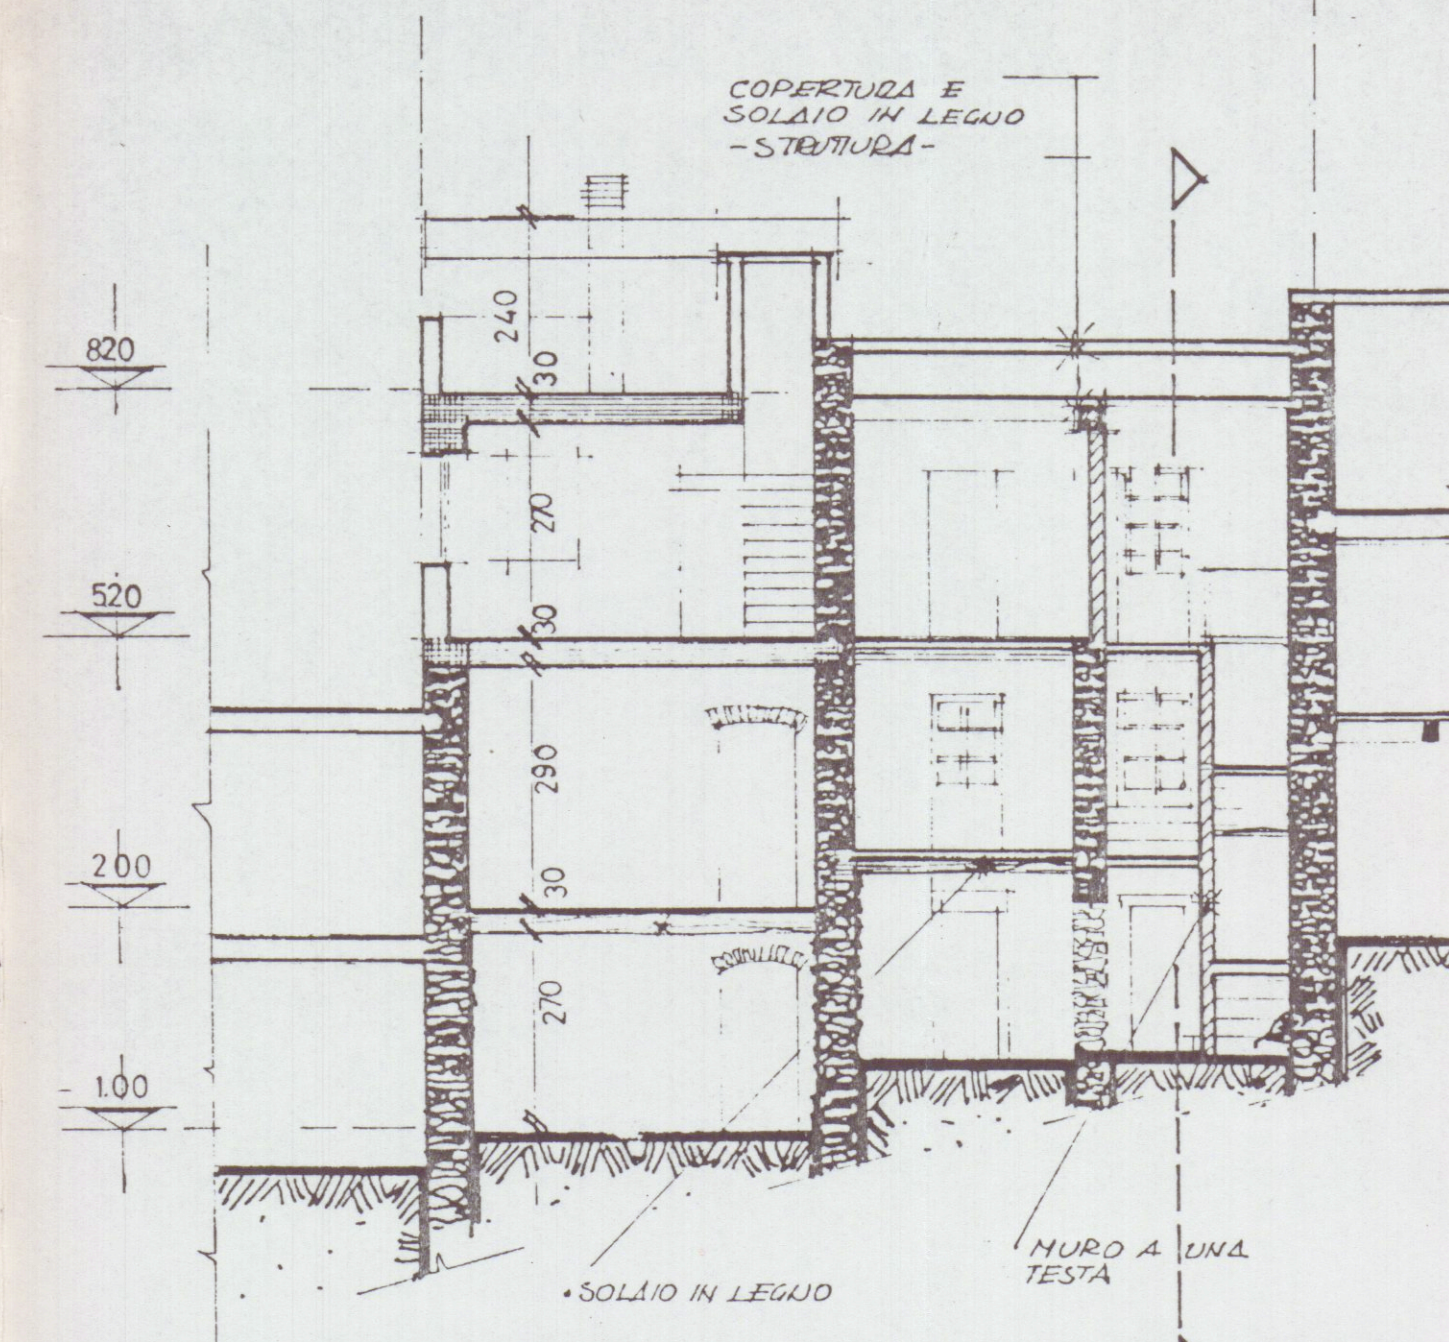

SEZIONE
B-B