
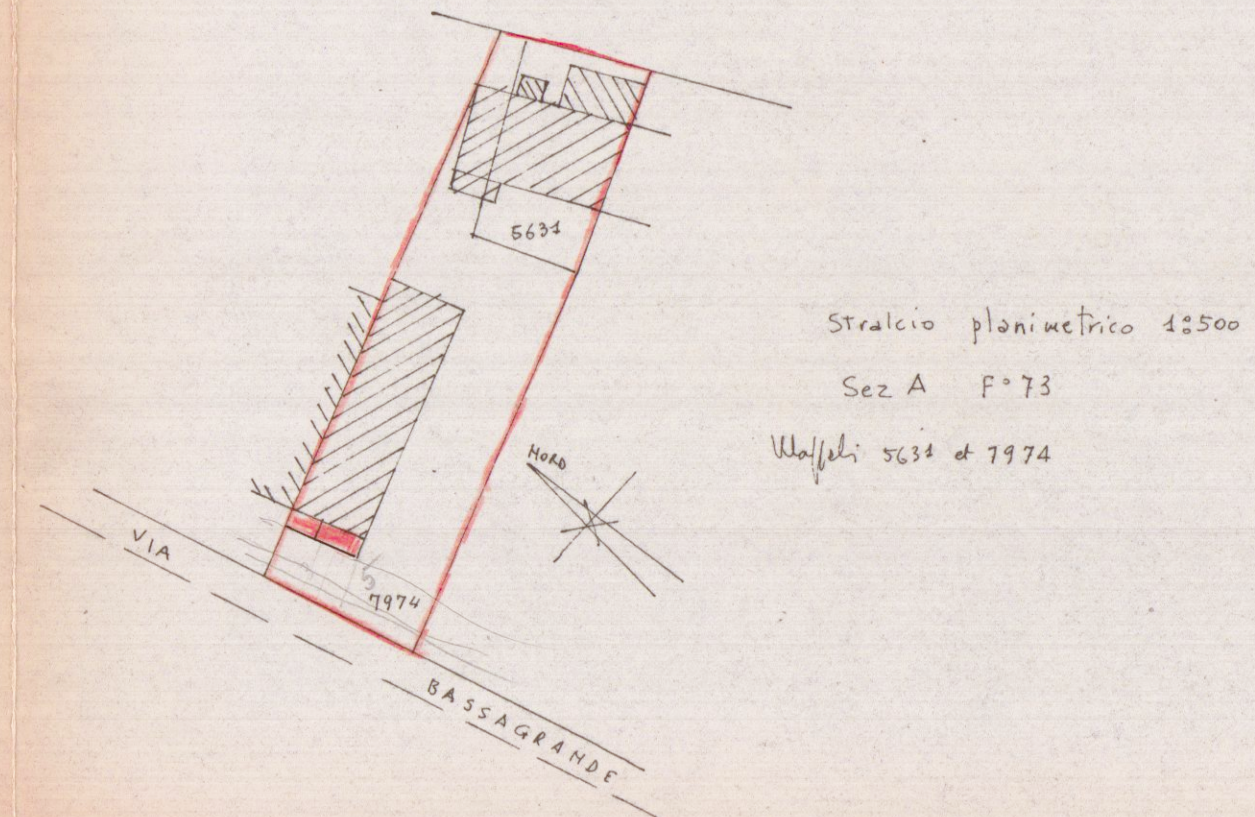
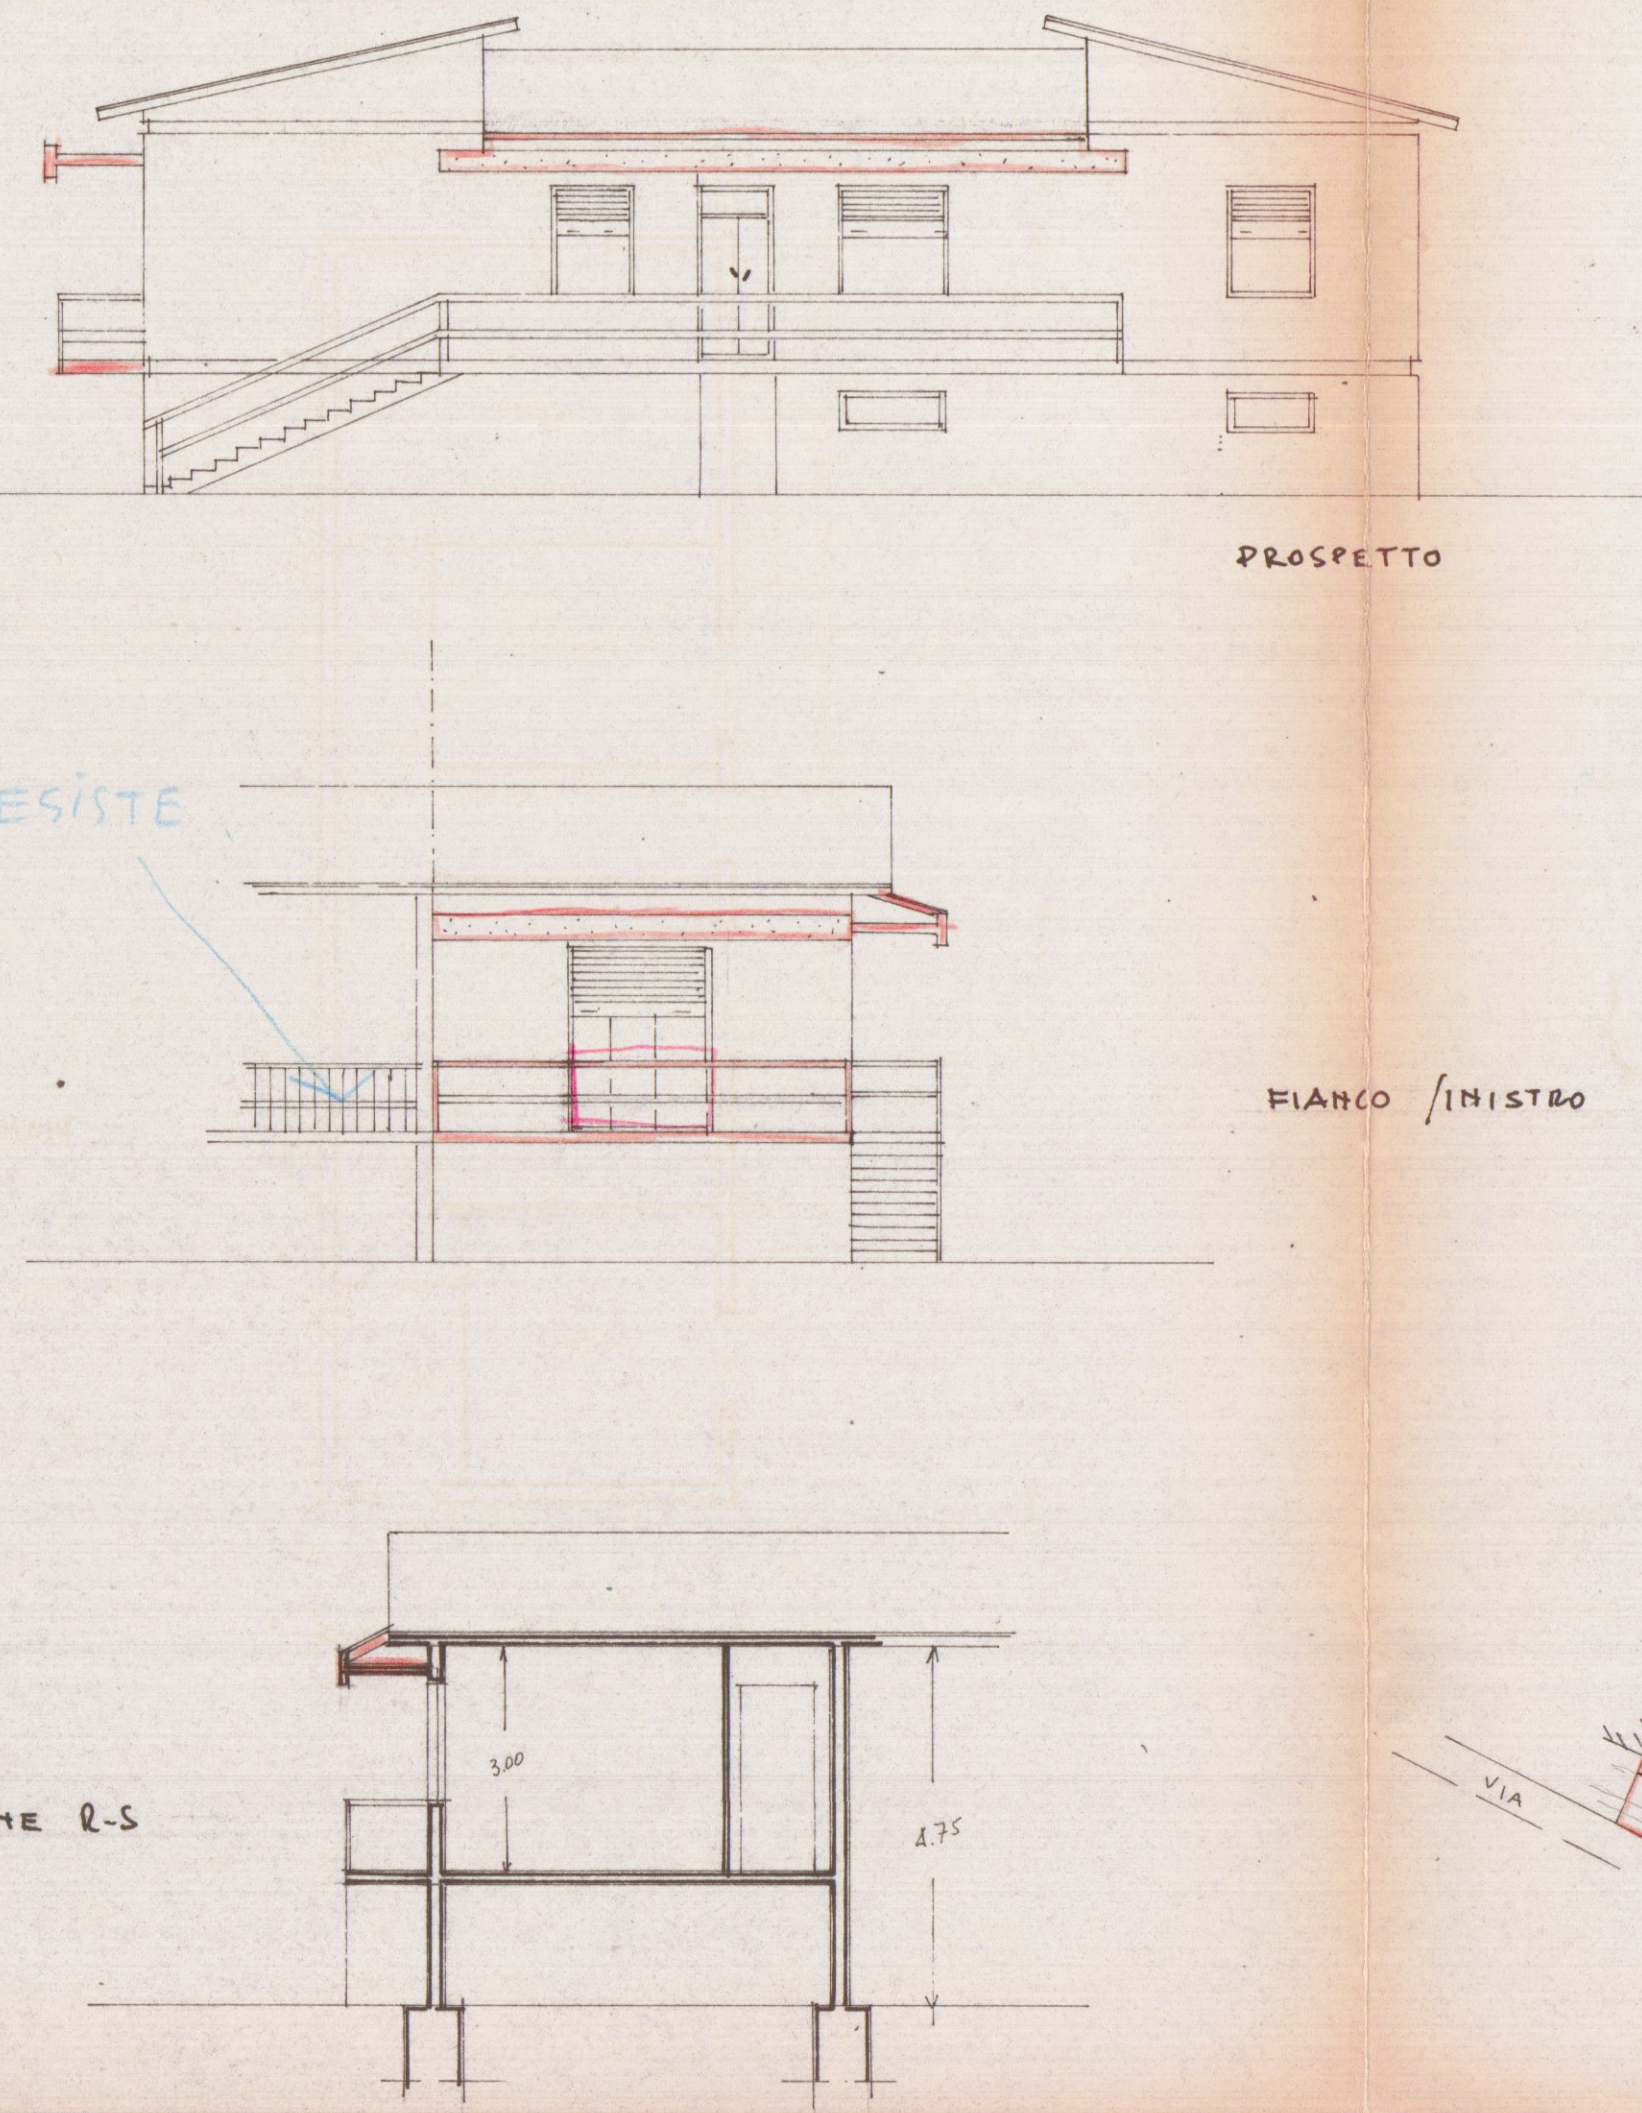
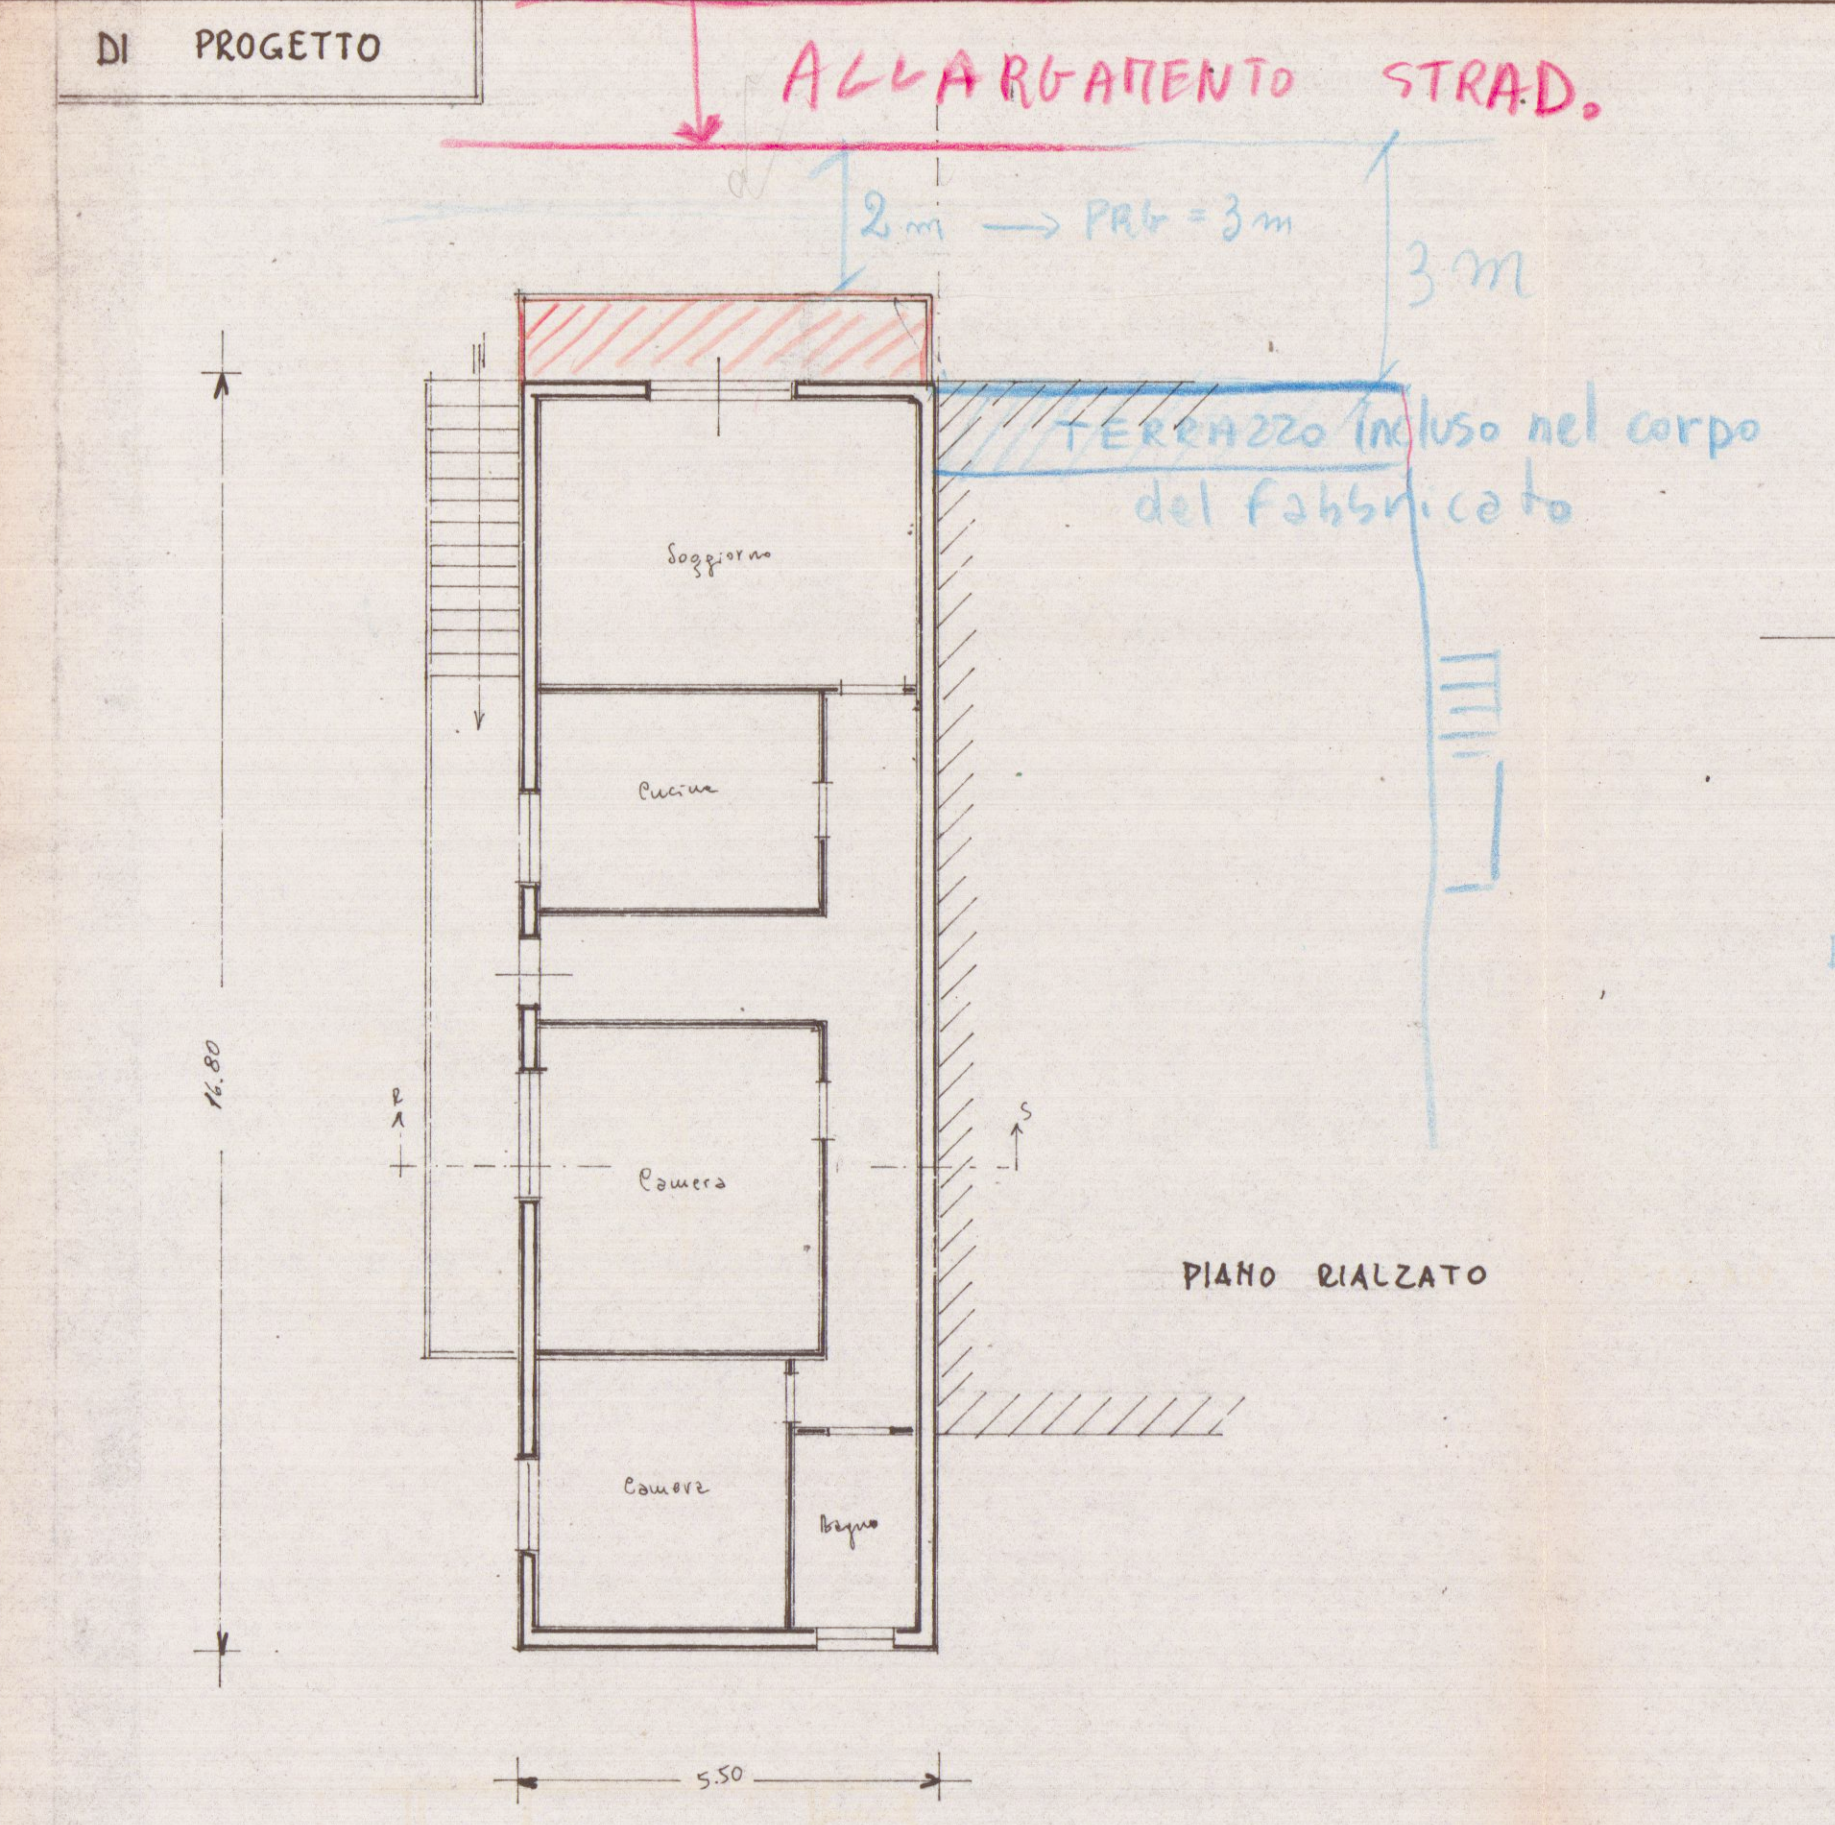
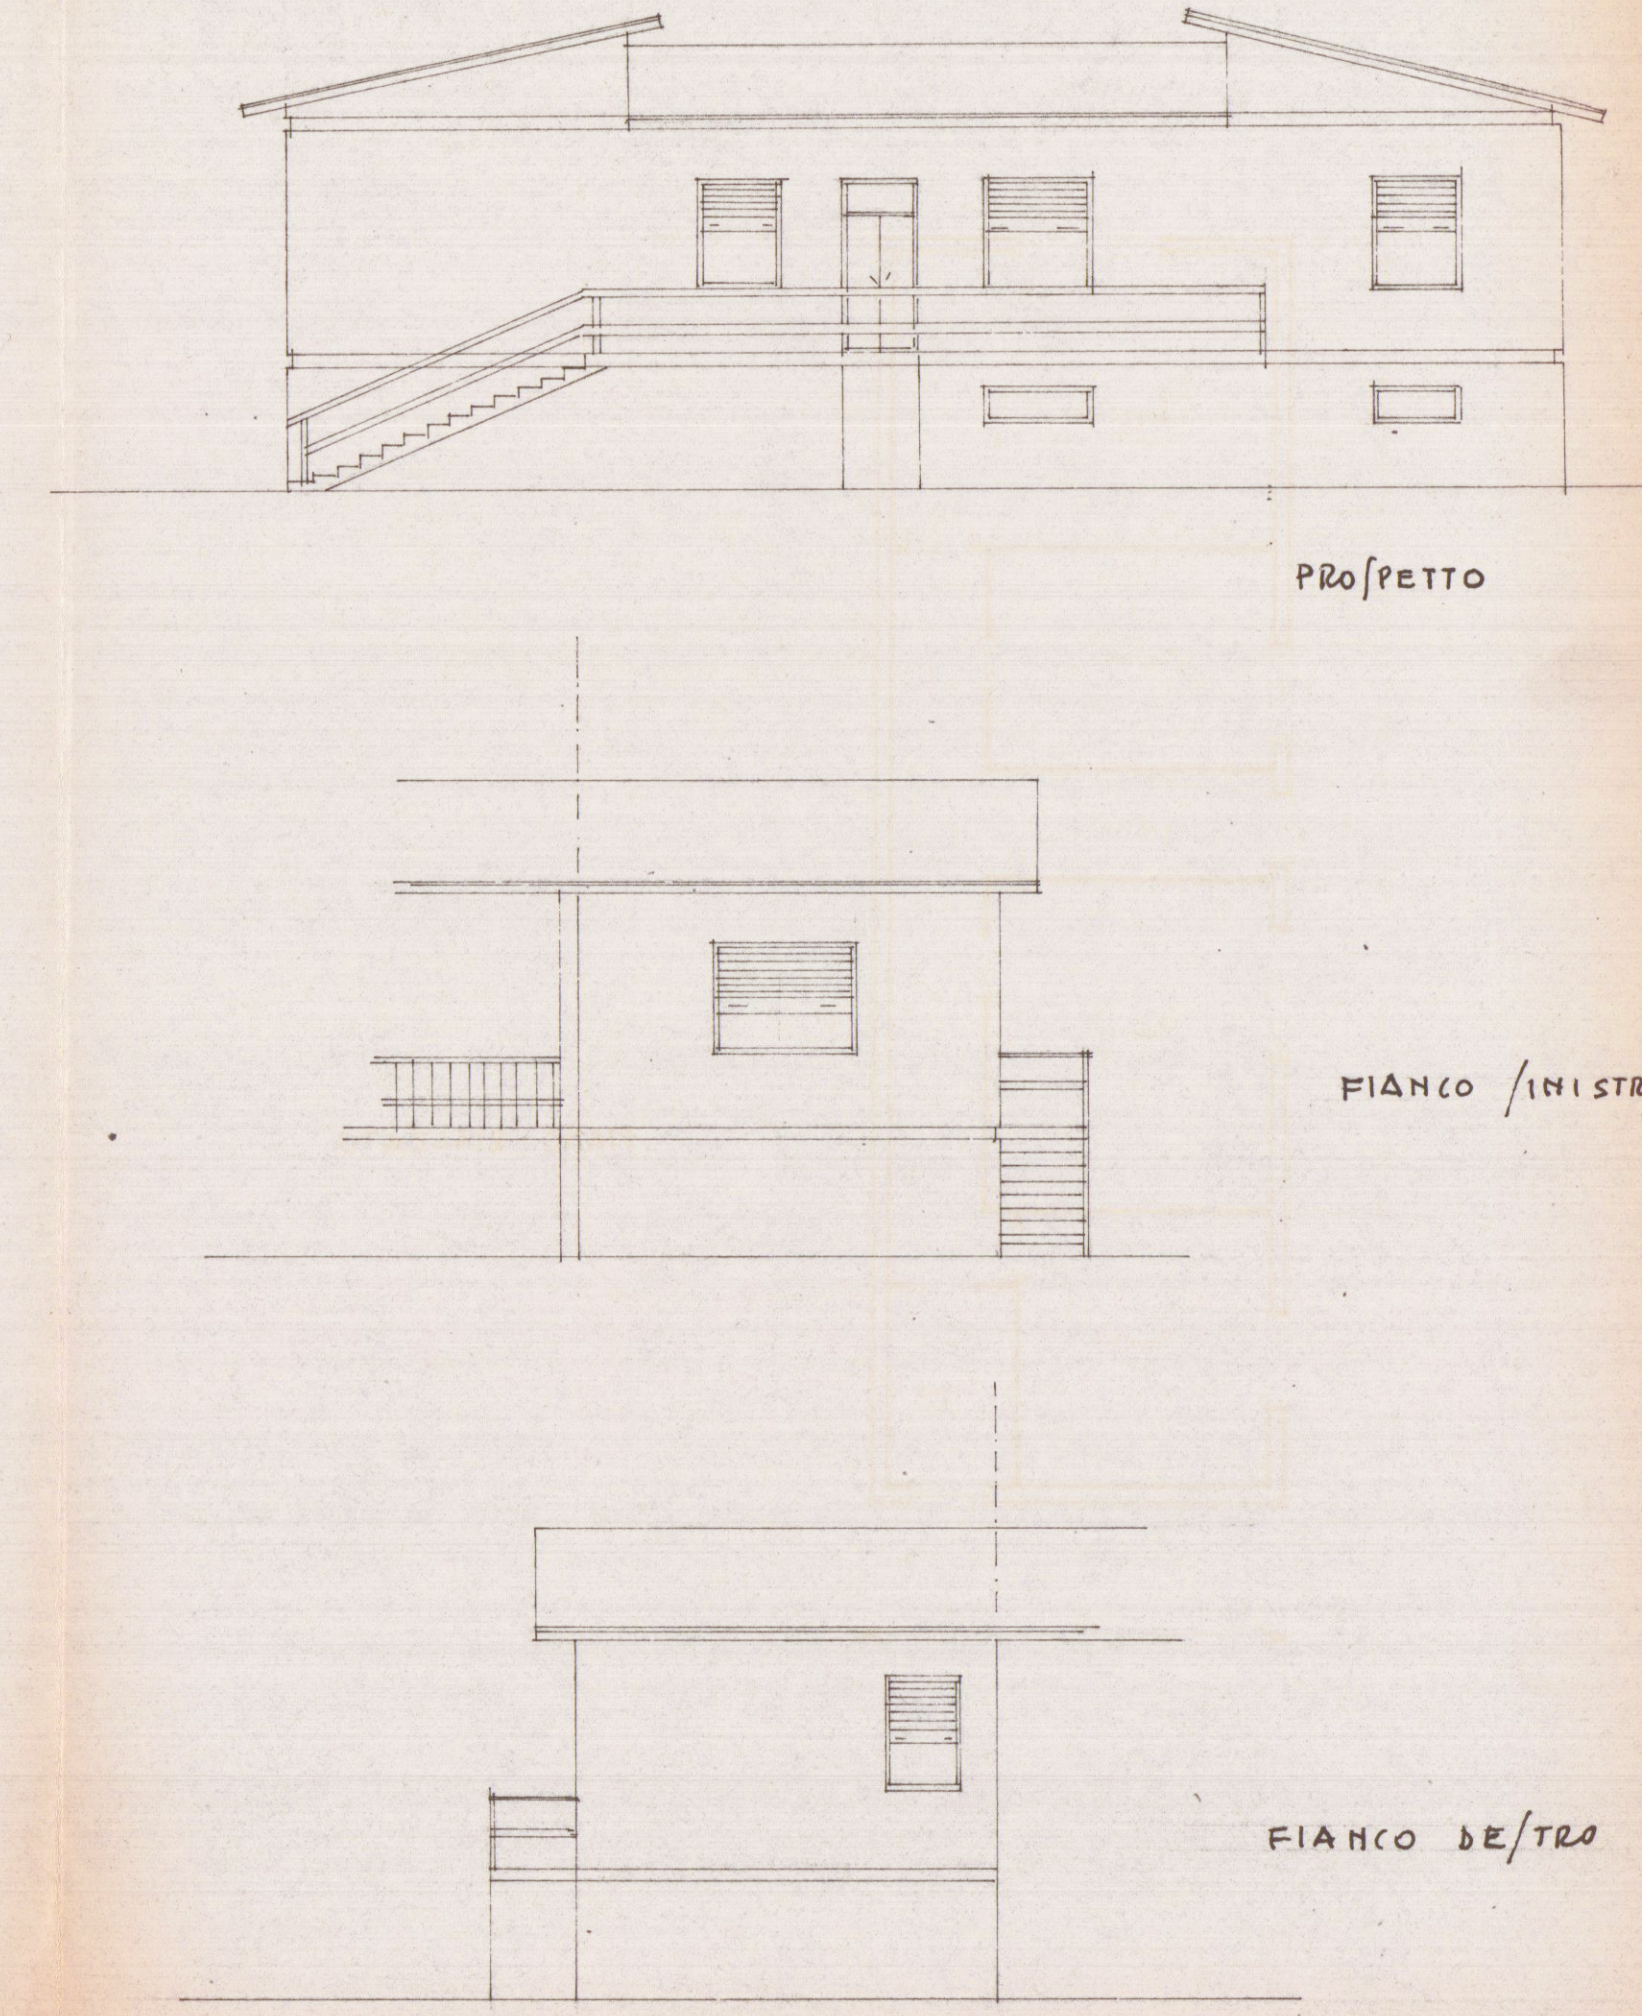
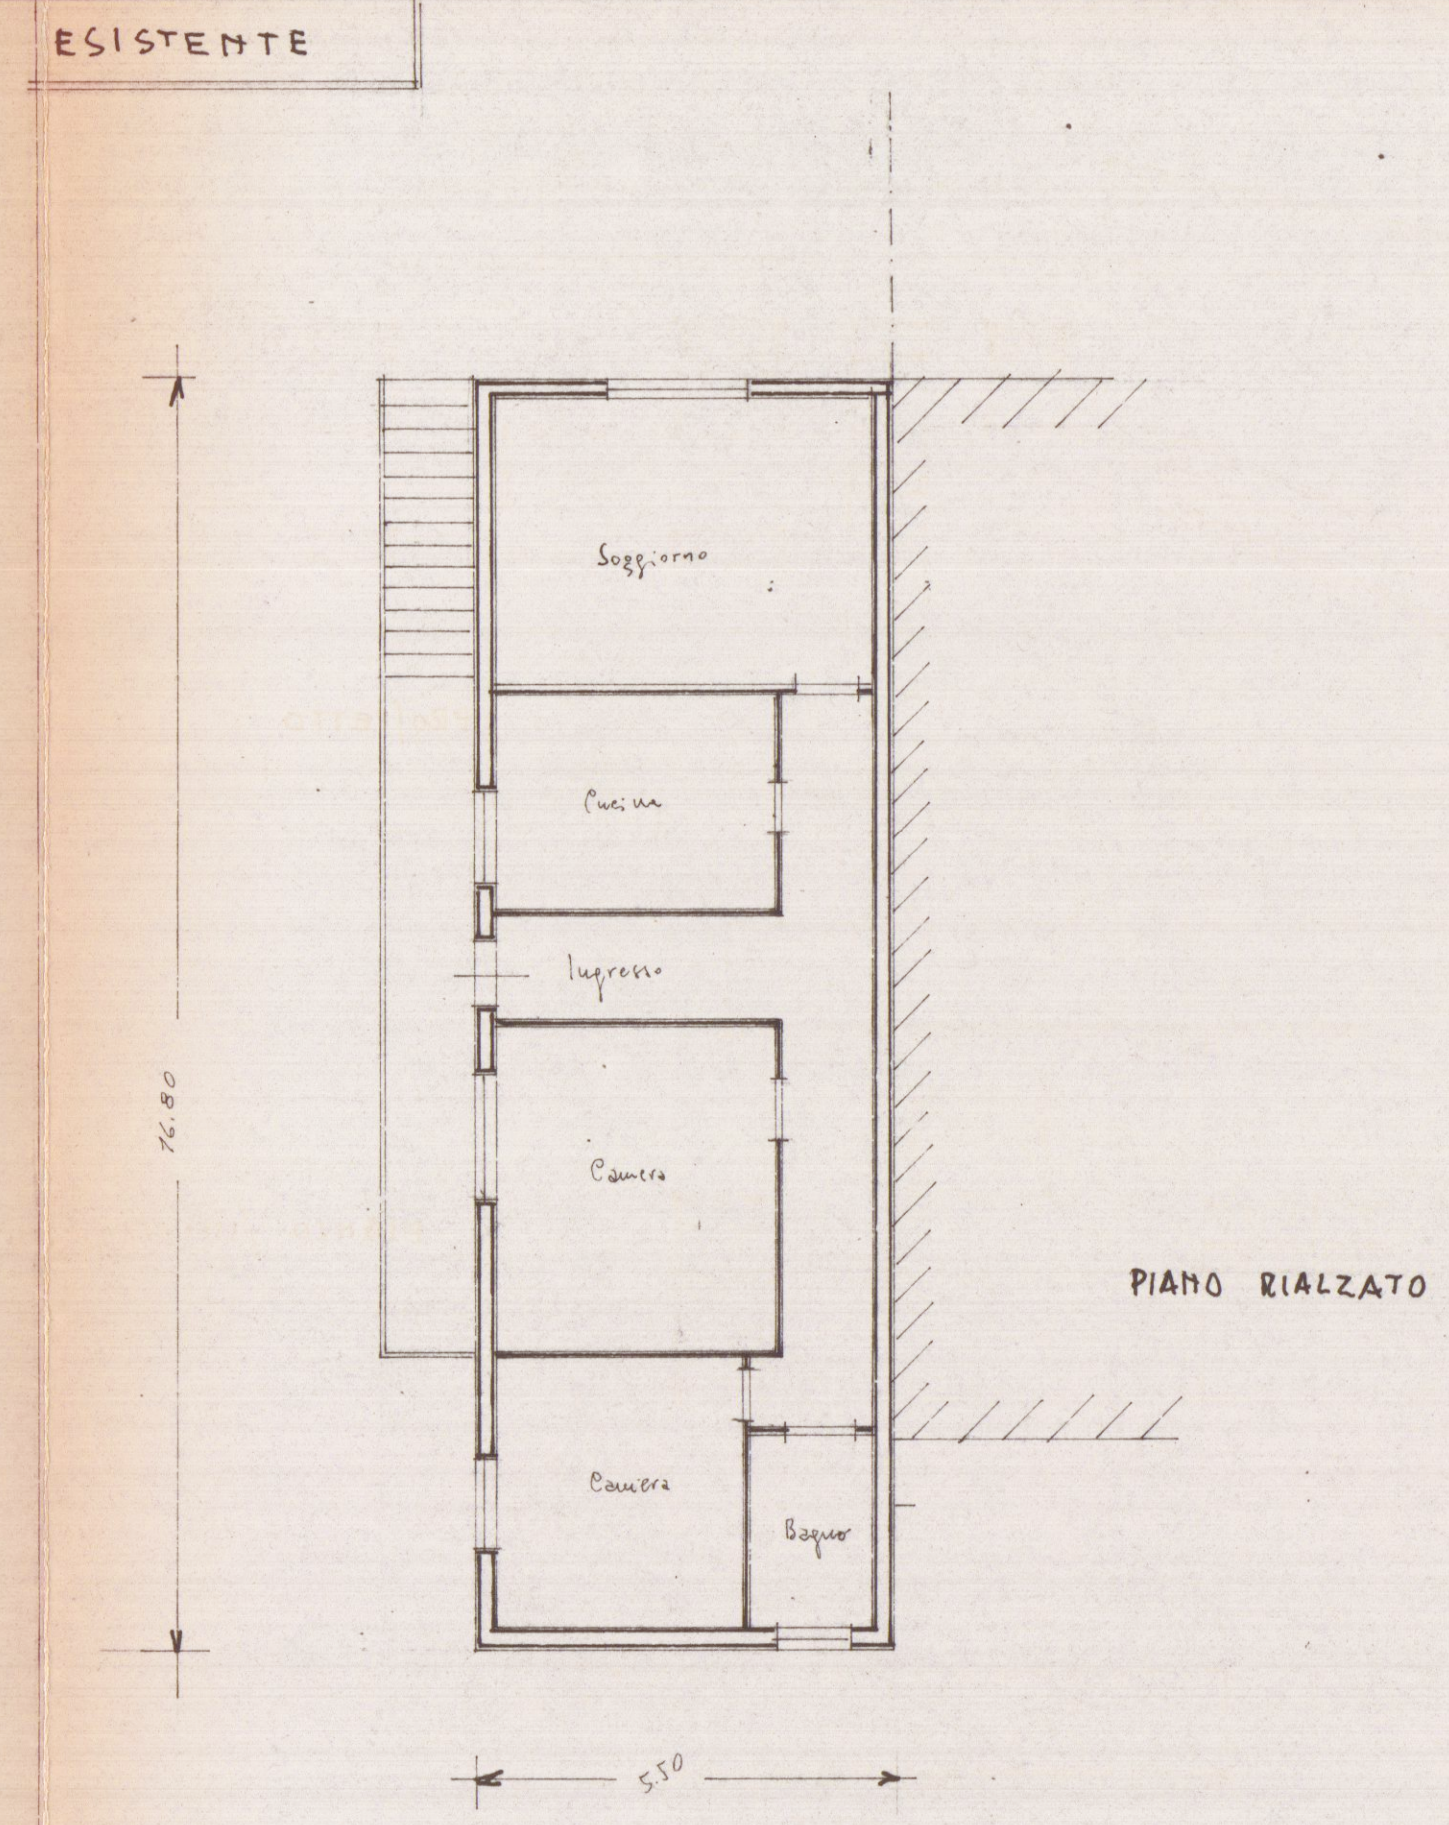


STUDIO TECNICO GEOM. MINUCCIANI VITTORIO		
TAV. <i>Una</i>	PROGETTO: <i>MODIFICHE posto civile storico MARINA DI LARINA</i>	PROPRIETÀ: <i>PITANTI Odilio</i>
SCALA 1: 100	DATA <i>6/12/75</i>	IL PROPRIETARIO: <i>Pitanti Odilio</i>
VARIANTE N°		

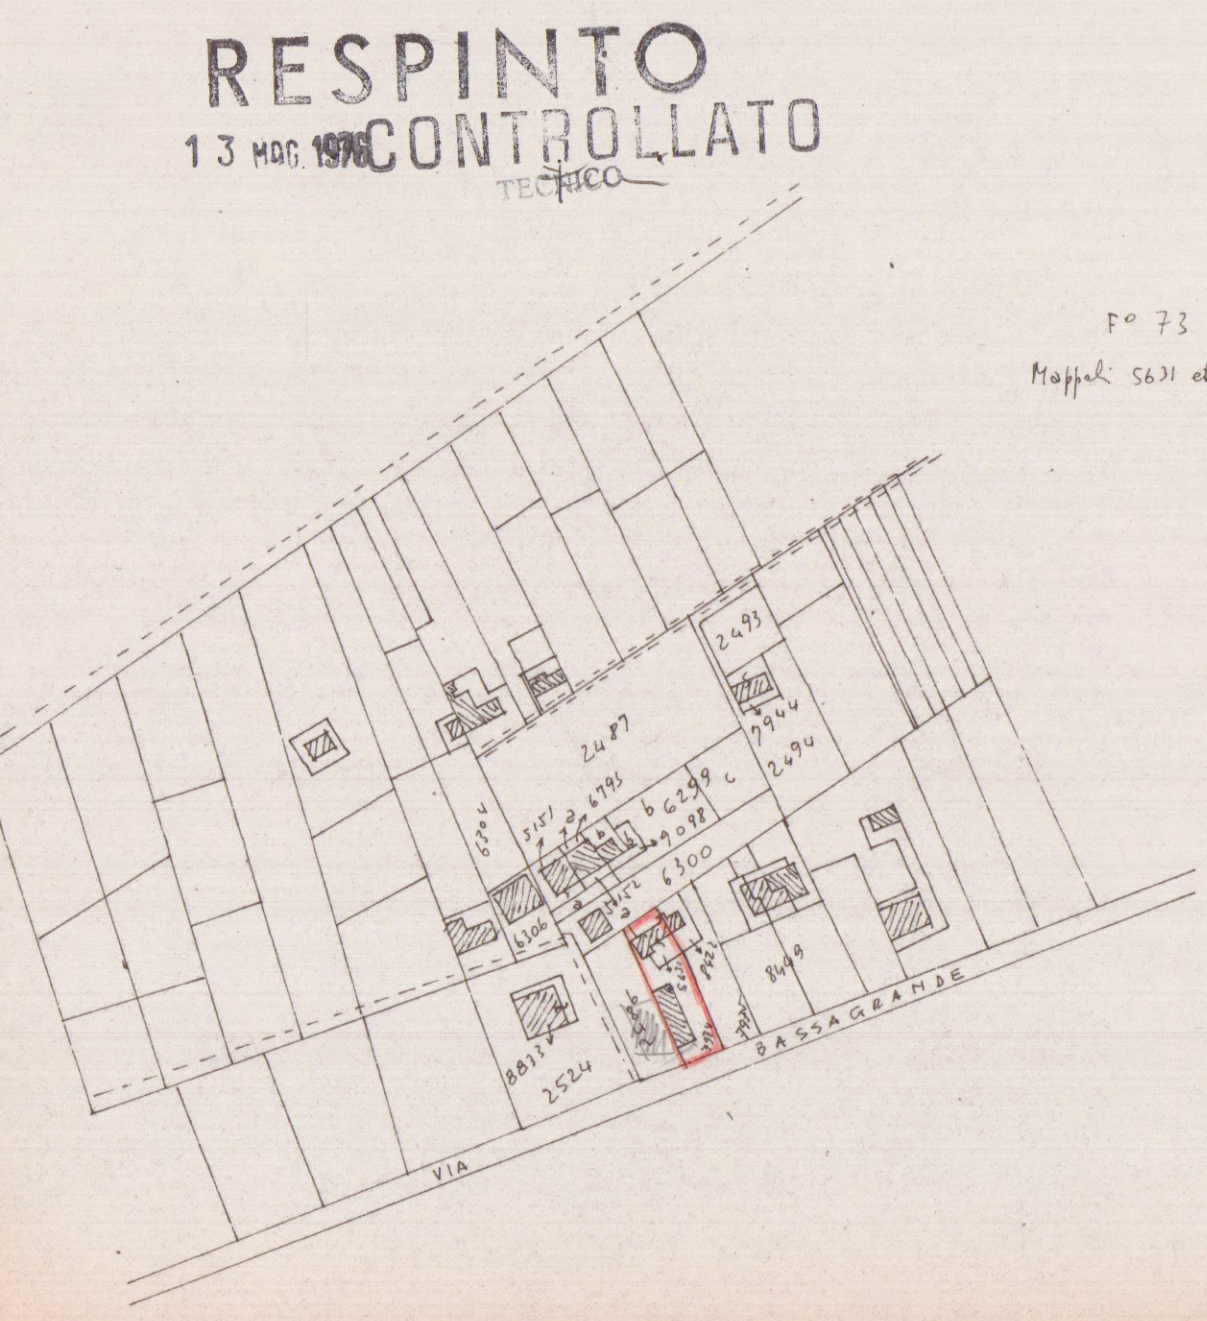

Servizio dei Conti Correnti Postali

Attestazione di un versamento di L. 500=

Lire *cinquecento*

eseguito da *Minucciani Vittorio*

sul c/c N. 1/46840 intestato a:
BANCA NAZ. LAVORO - Filiale di Roma
C/ CASSA NAZ. PREVIDENZA
ASSISTENZA A FAVORE DEI GEOMETRI
(Contributo per Marche, Giotta)
Via Barberini, 68 - 00100 ROMA

Addebi. *726* di L. 601075

N. *726* del bollettario ch. 9

Bollo a data

L'Ufficiale di Posta