

Geom. Marco Dentoni
Studio Tecnico
Viale XX Settembre 188 bis- 54033 Carrara
Tel/fax 0585/646044 cell 3284590191
e-mail: dentoni2@gmail.com

COMUNE di
CARRARA

PROPRIETA'

RICCI DONATELLA nata a Carrara il 14/03/1944

PROGETTO di

DIVERSA DISTRIBUZIONE SPAZI INTERNI

TAV N.
3

DESCIZIONE TAVOLA
PIANTE - PROSPETTI - SEZIONE
STATO DI RAFFRONTO

PRIMA PRESENTAZIONE


DATA LUGLIO 2013

SCALE 1:100

IL TECNICO
Iscrizione Albo Geometri
Prov. di MS N. 816



IL PROPRIETARIO

ESTRATTO DI MAPPA
SCALA 1: 1000

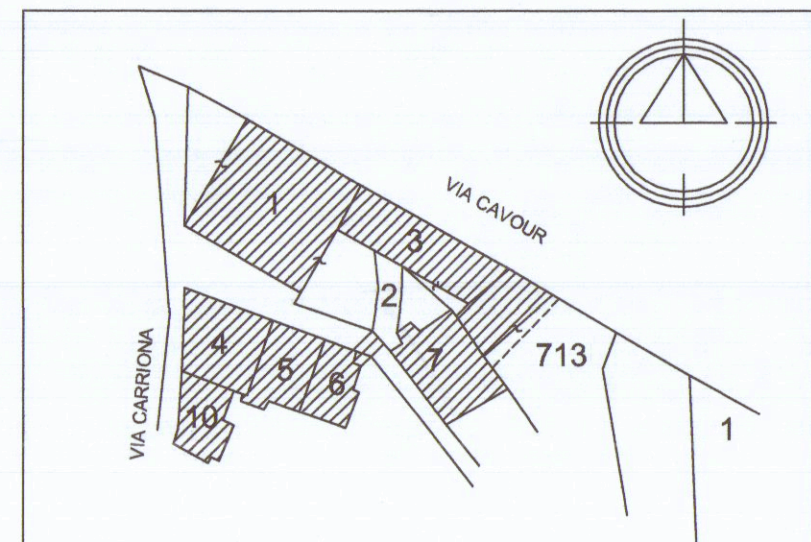

FOGLIO 42
SCALA 1: 1000

MAPPAL 3

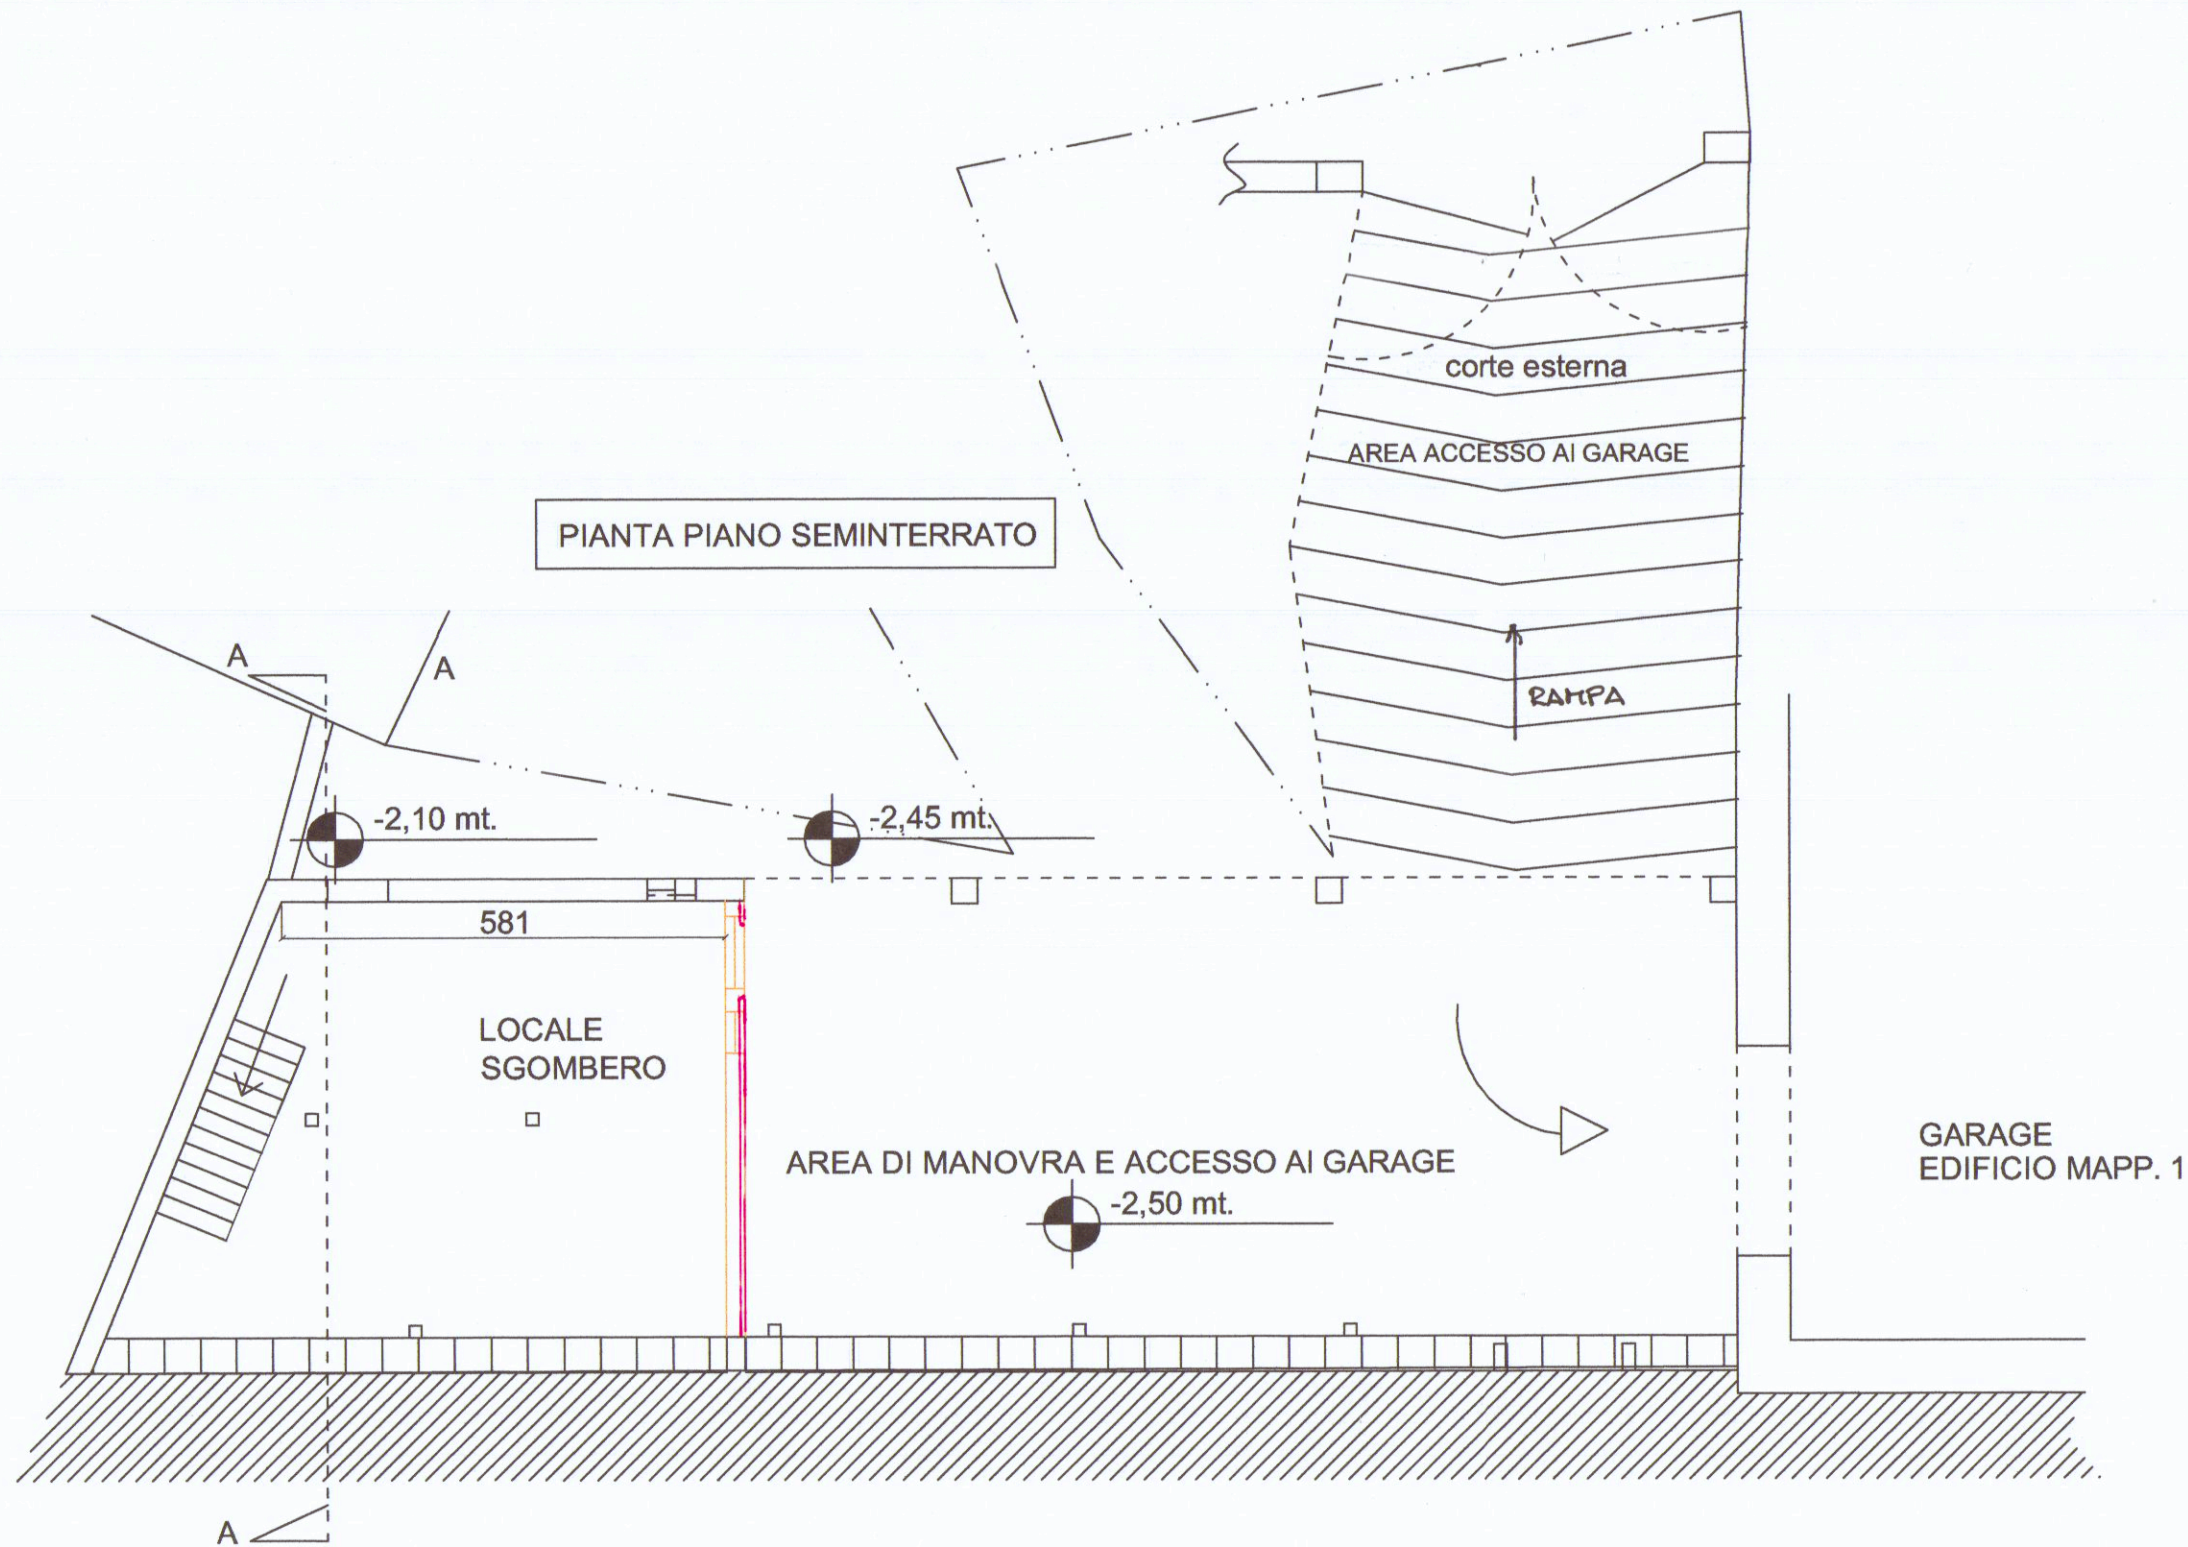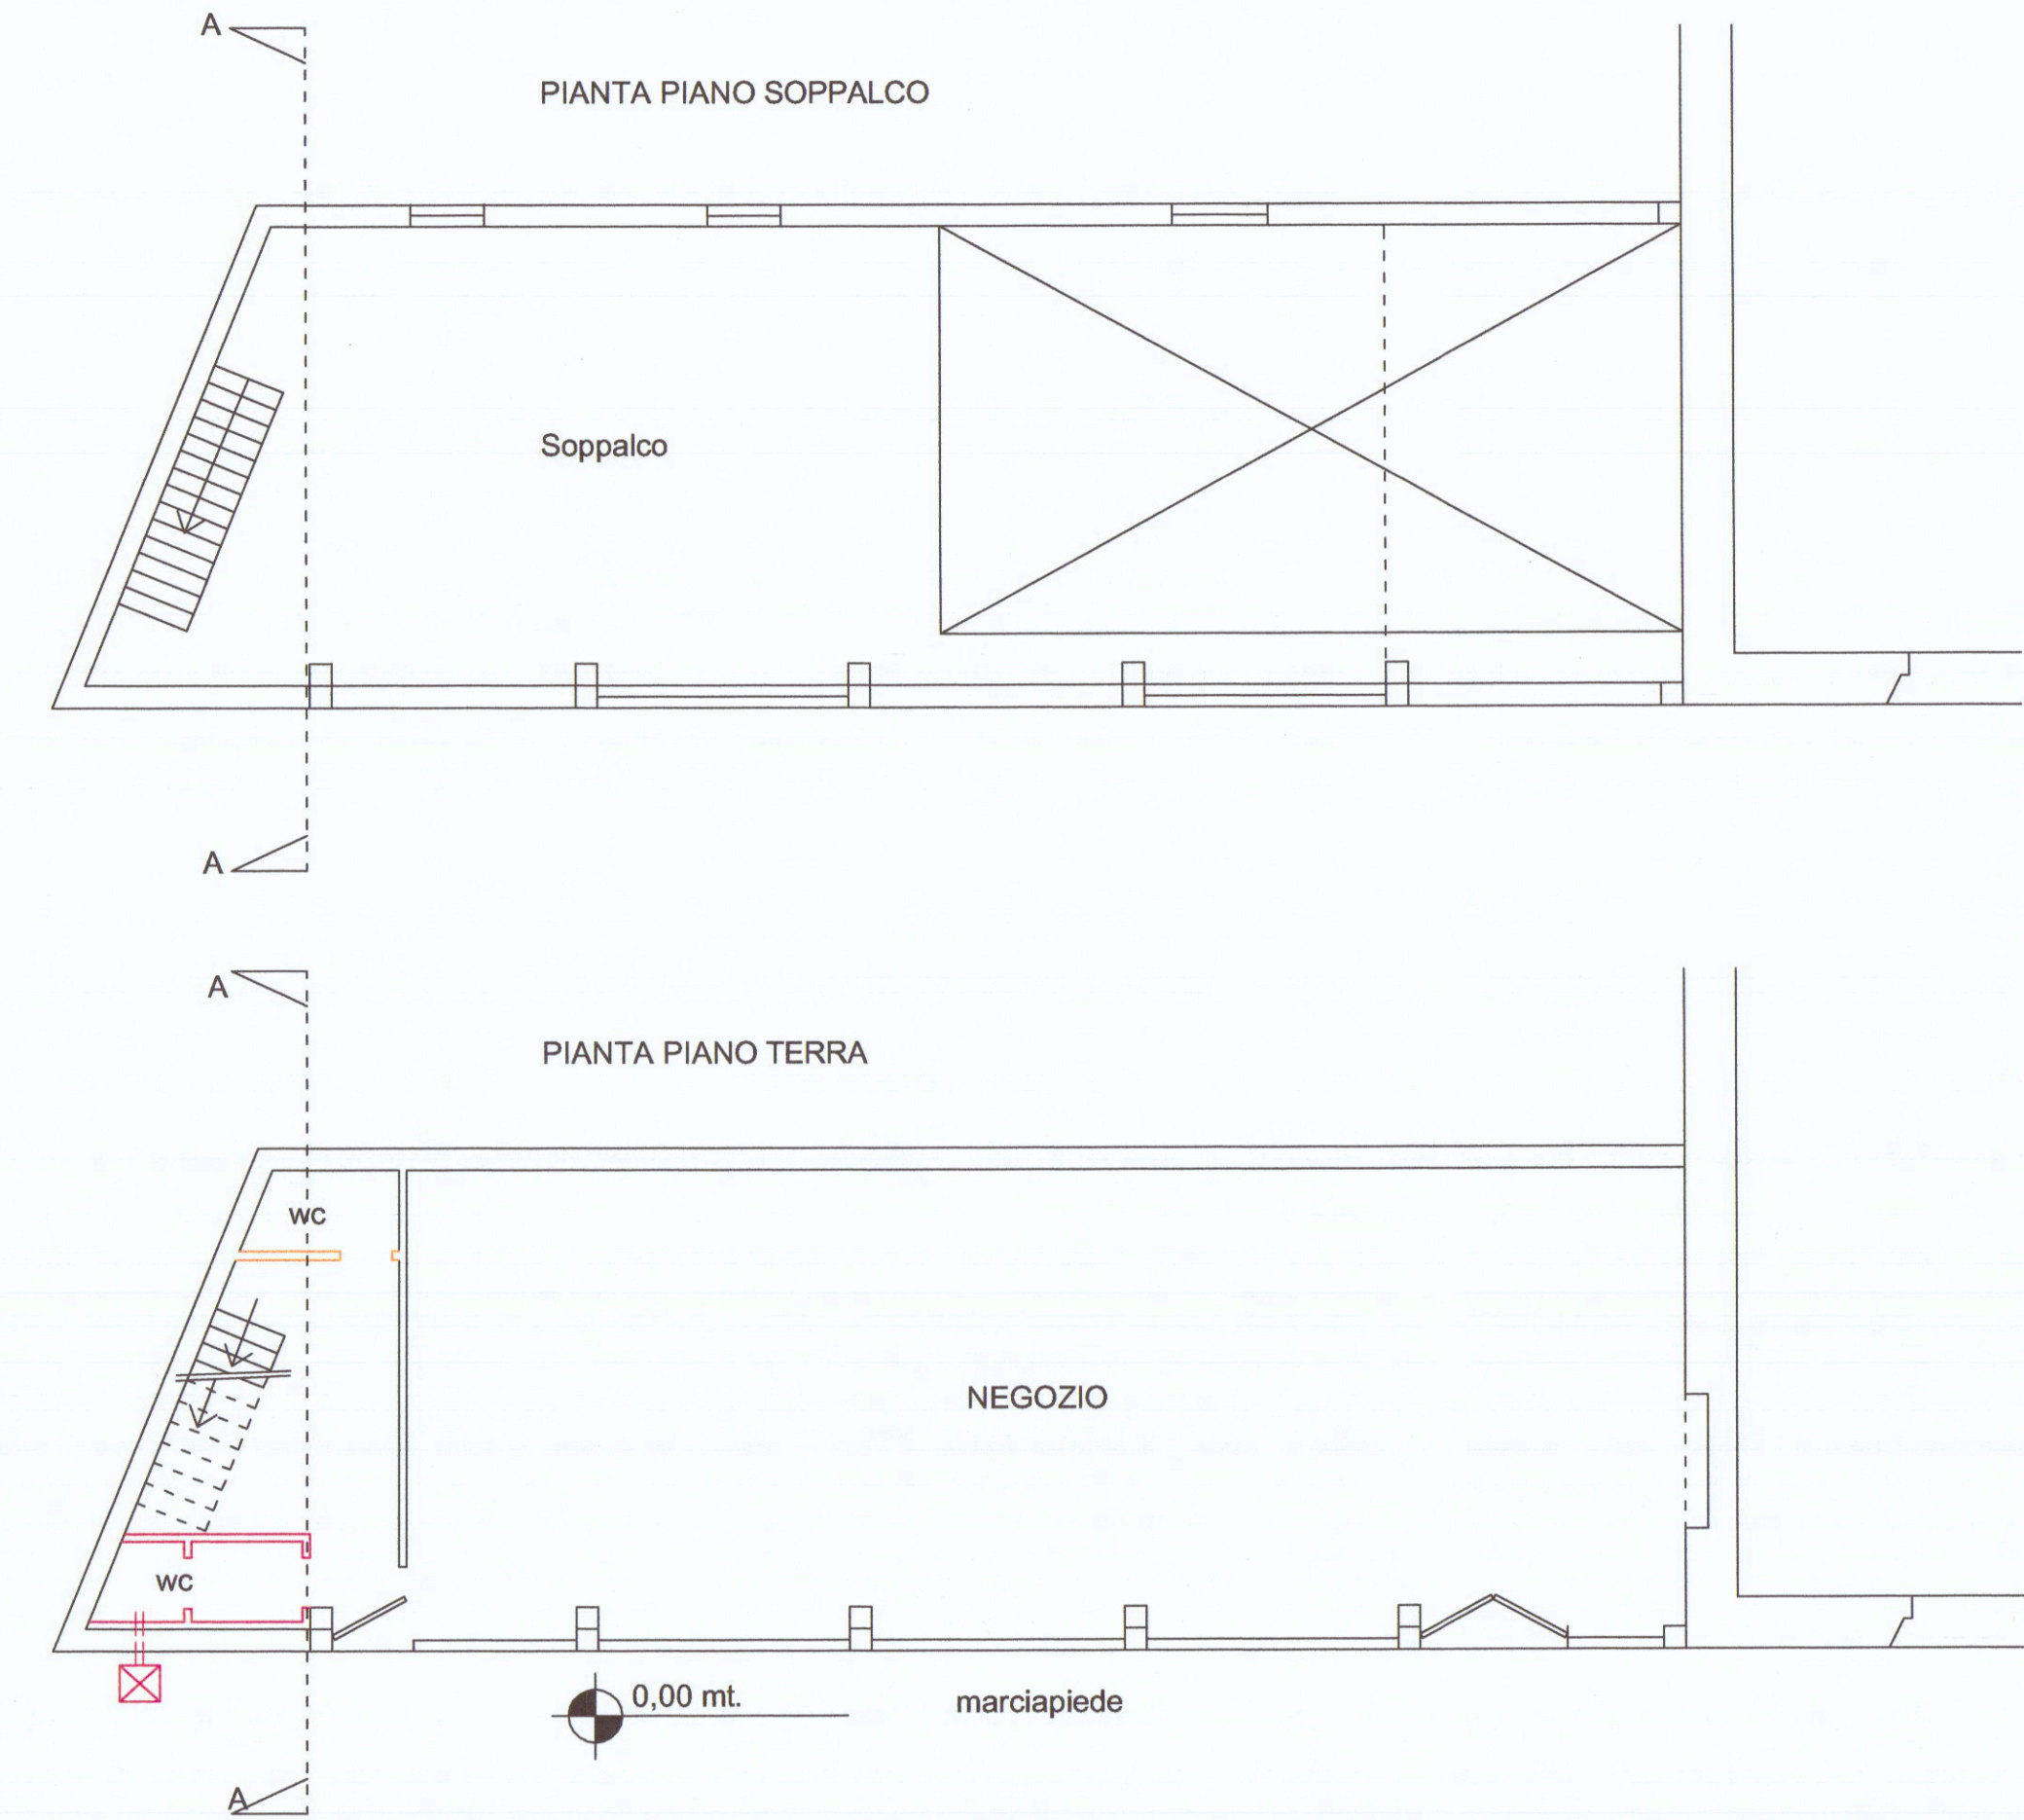

raffronto

