

COMUNE DI CARRARA
LOCALITA' GOTARA
VIA PASSO VOLPE, 39

PROGETTO PER SANATORIA CONDONO EDILIZIO
LEGGE 724/94

DITTA PROPRIETARIA SIG.
DE CRISTOFORO ANTONIO

COMUNE DI CARRARA
SETT. URBANISTICA
Approvato dal Sindaco alle condizioni
Indicate nella Concessione Edilizia
n° del
elab. grafico di cui alla Comm. Edilizia
n° del Tav. n°



IL PROPRIETARIO

Antonio Cristoforo


IL TECNICO




STRALCIO PLANIMETRICO CATASTALE
FOGLIO N° 94 MAPPALE 820 SCALA 1:2000

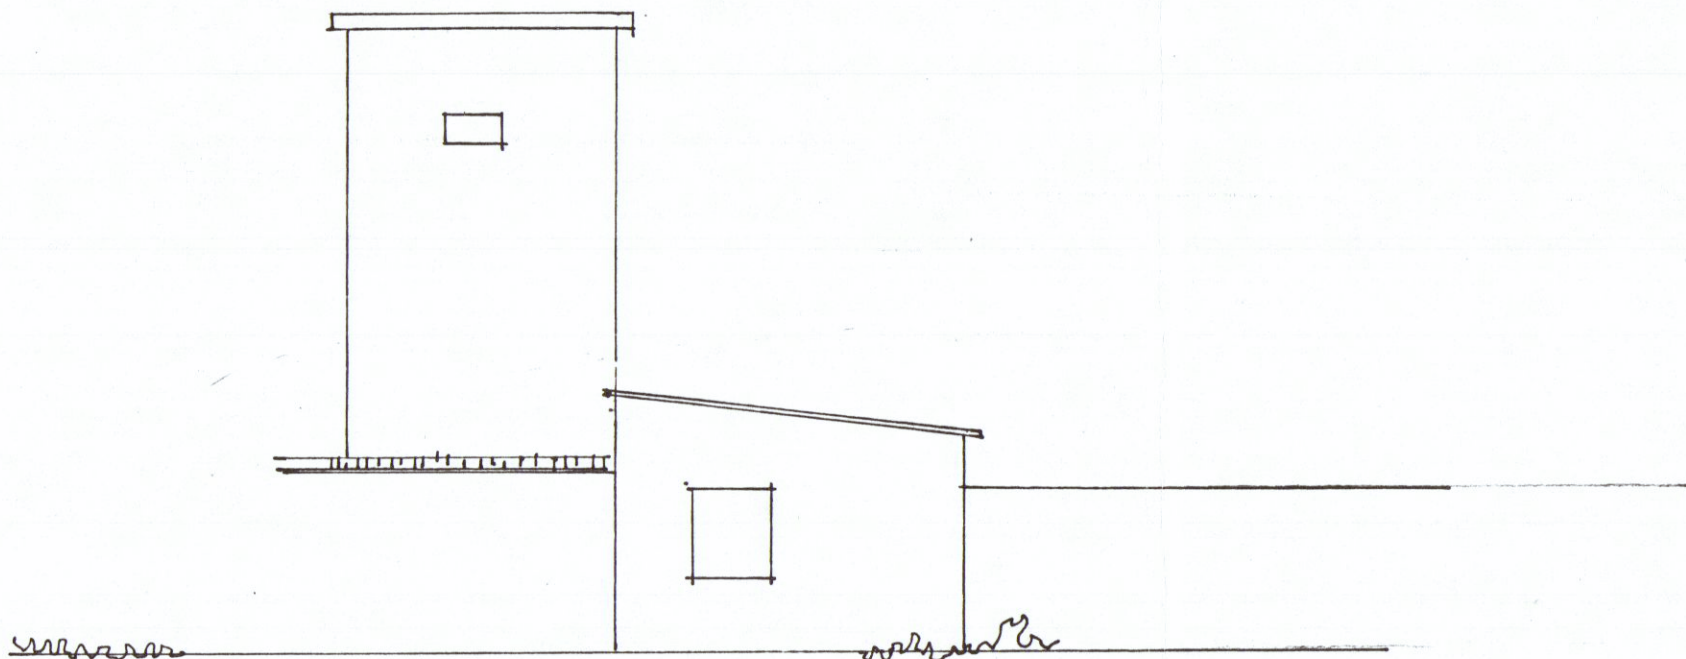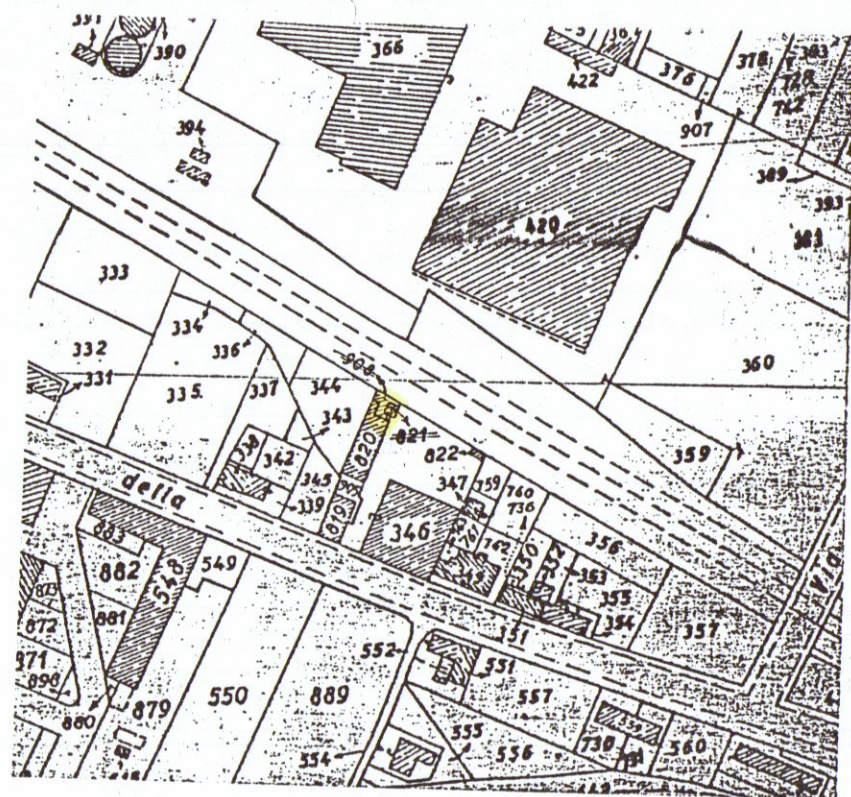

PROSPETTO LATO FERROVIA

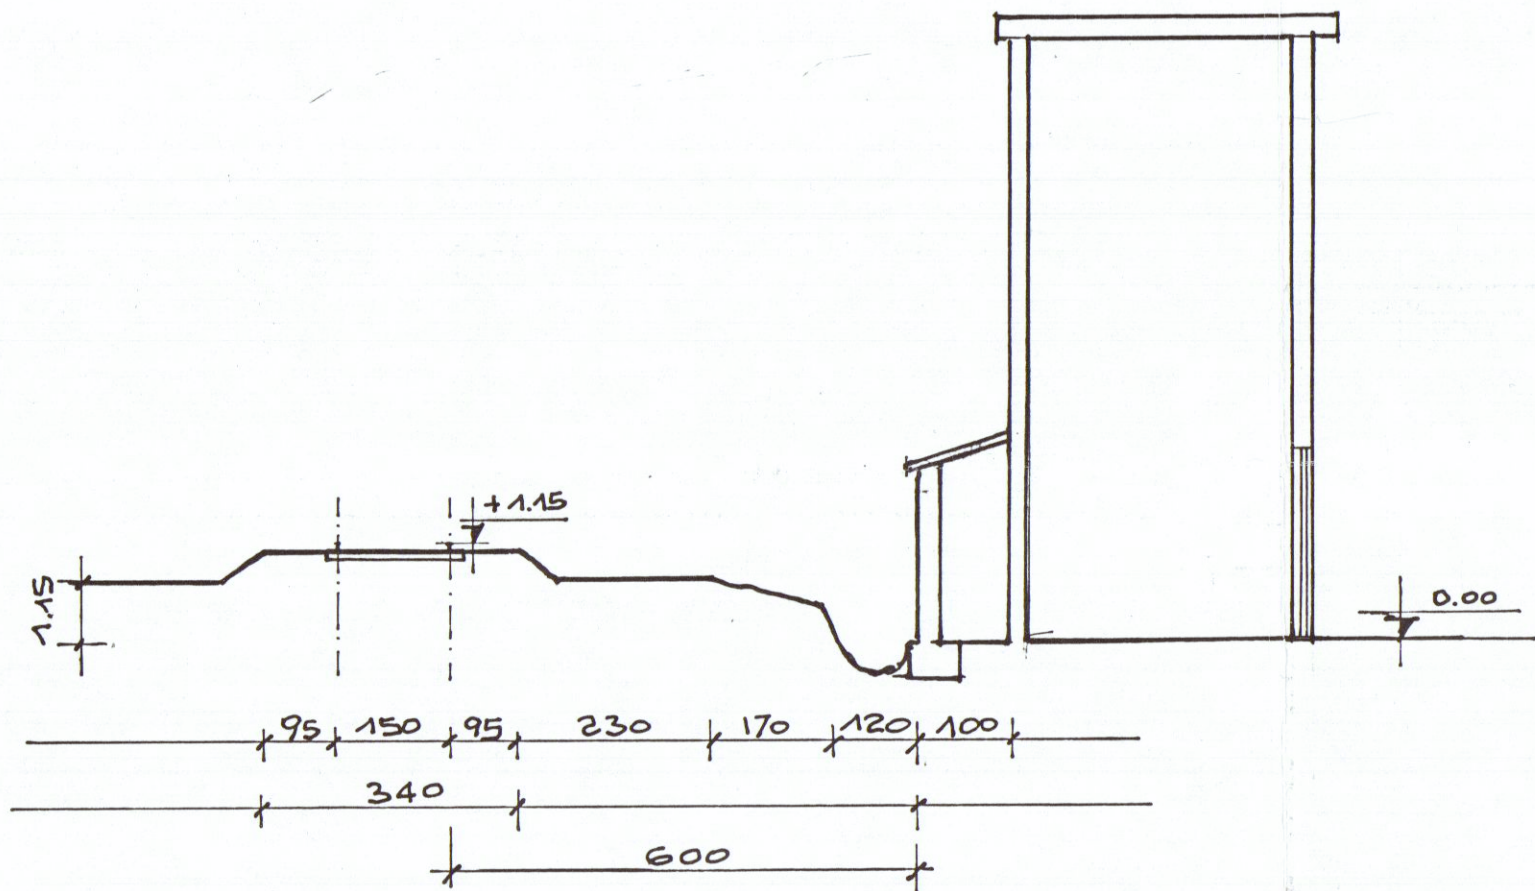

SEZIONE A-A'

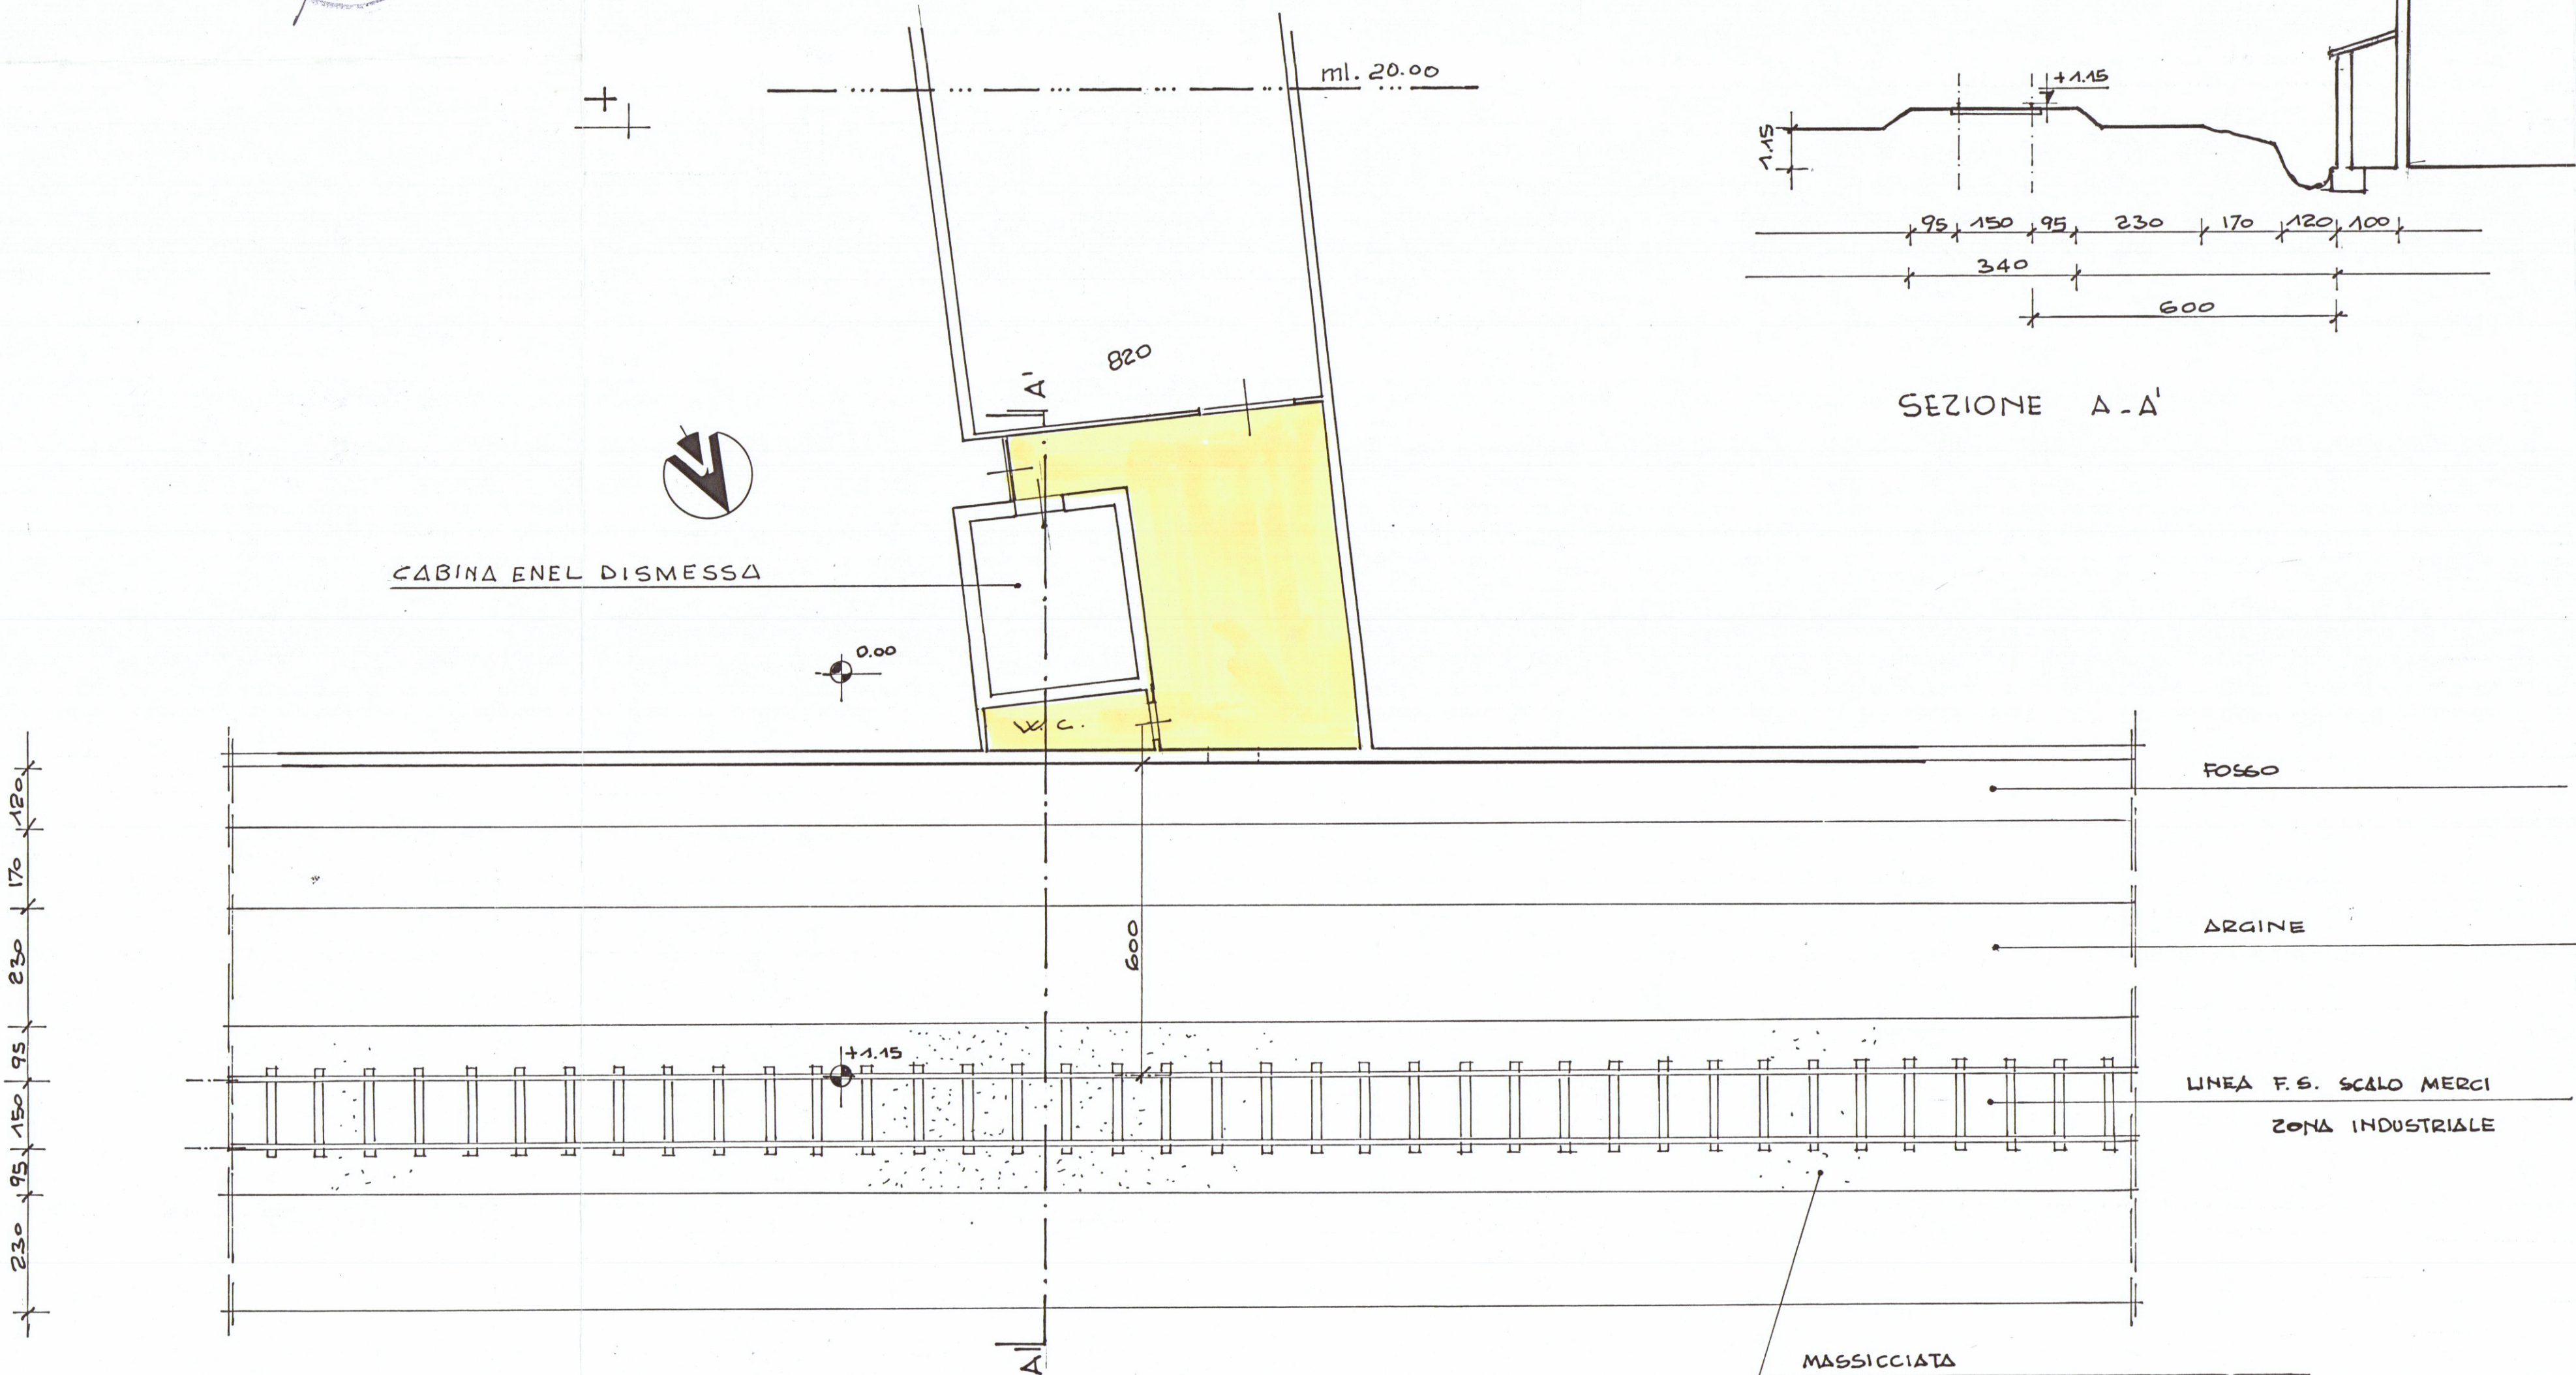

SCALA 1:100

PIANTA