



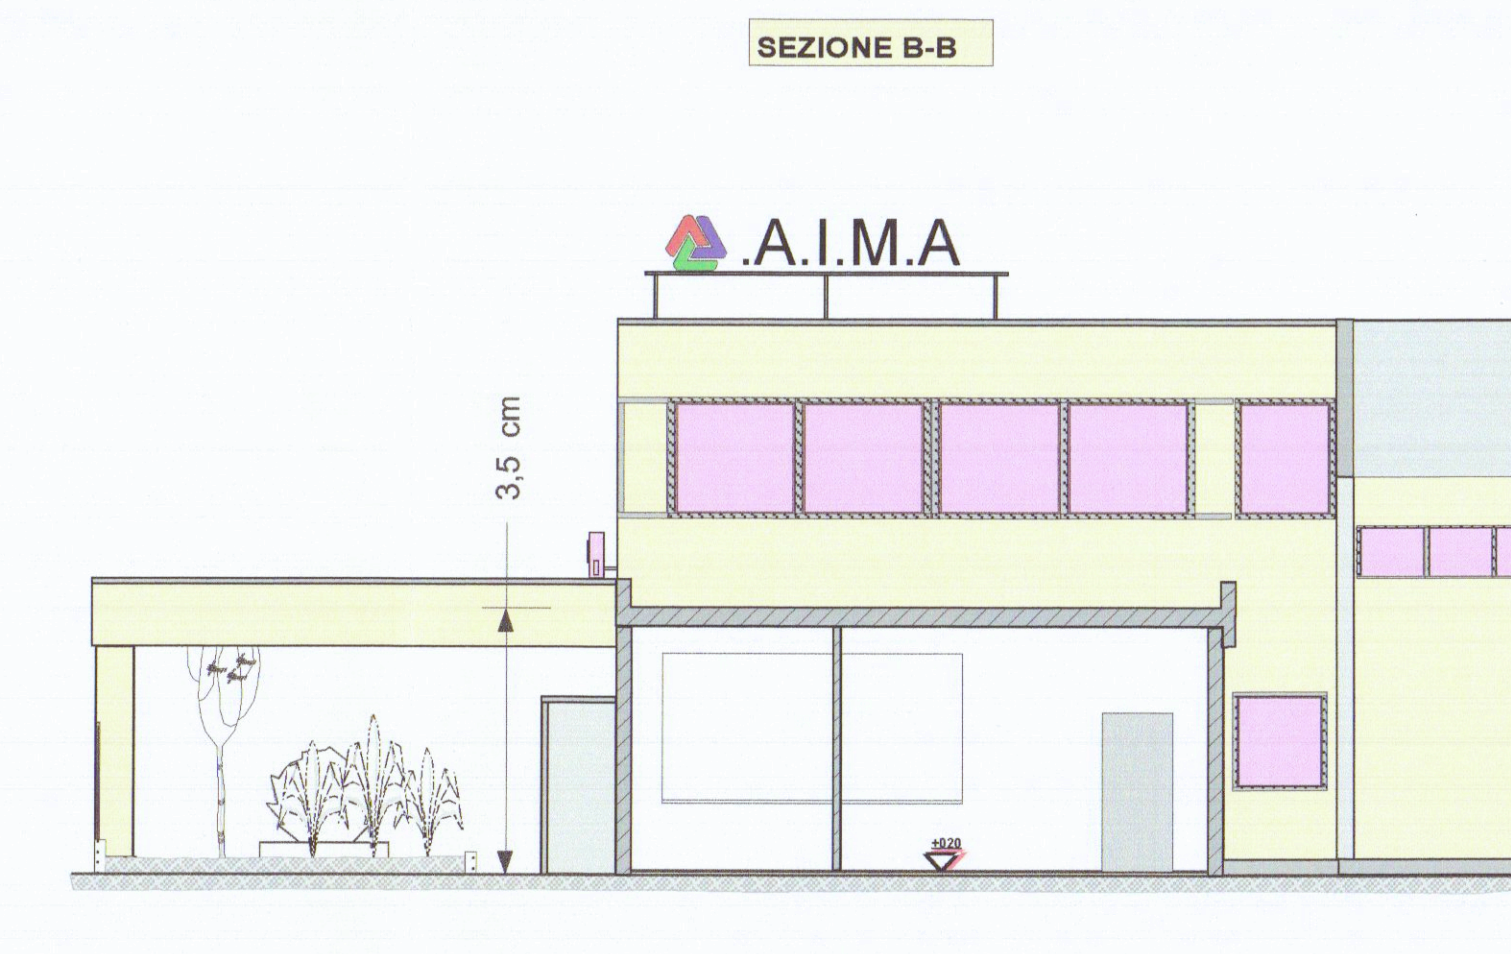

Studio di Architettura
 Dr Arch. Galassi Marco
 Lavori nel comune di:
CARRARA

Committente:

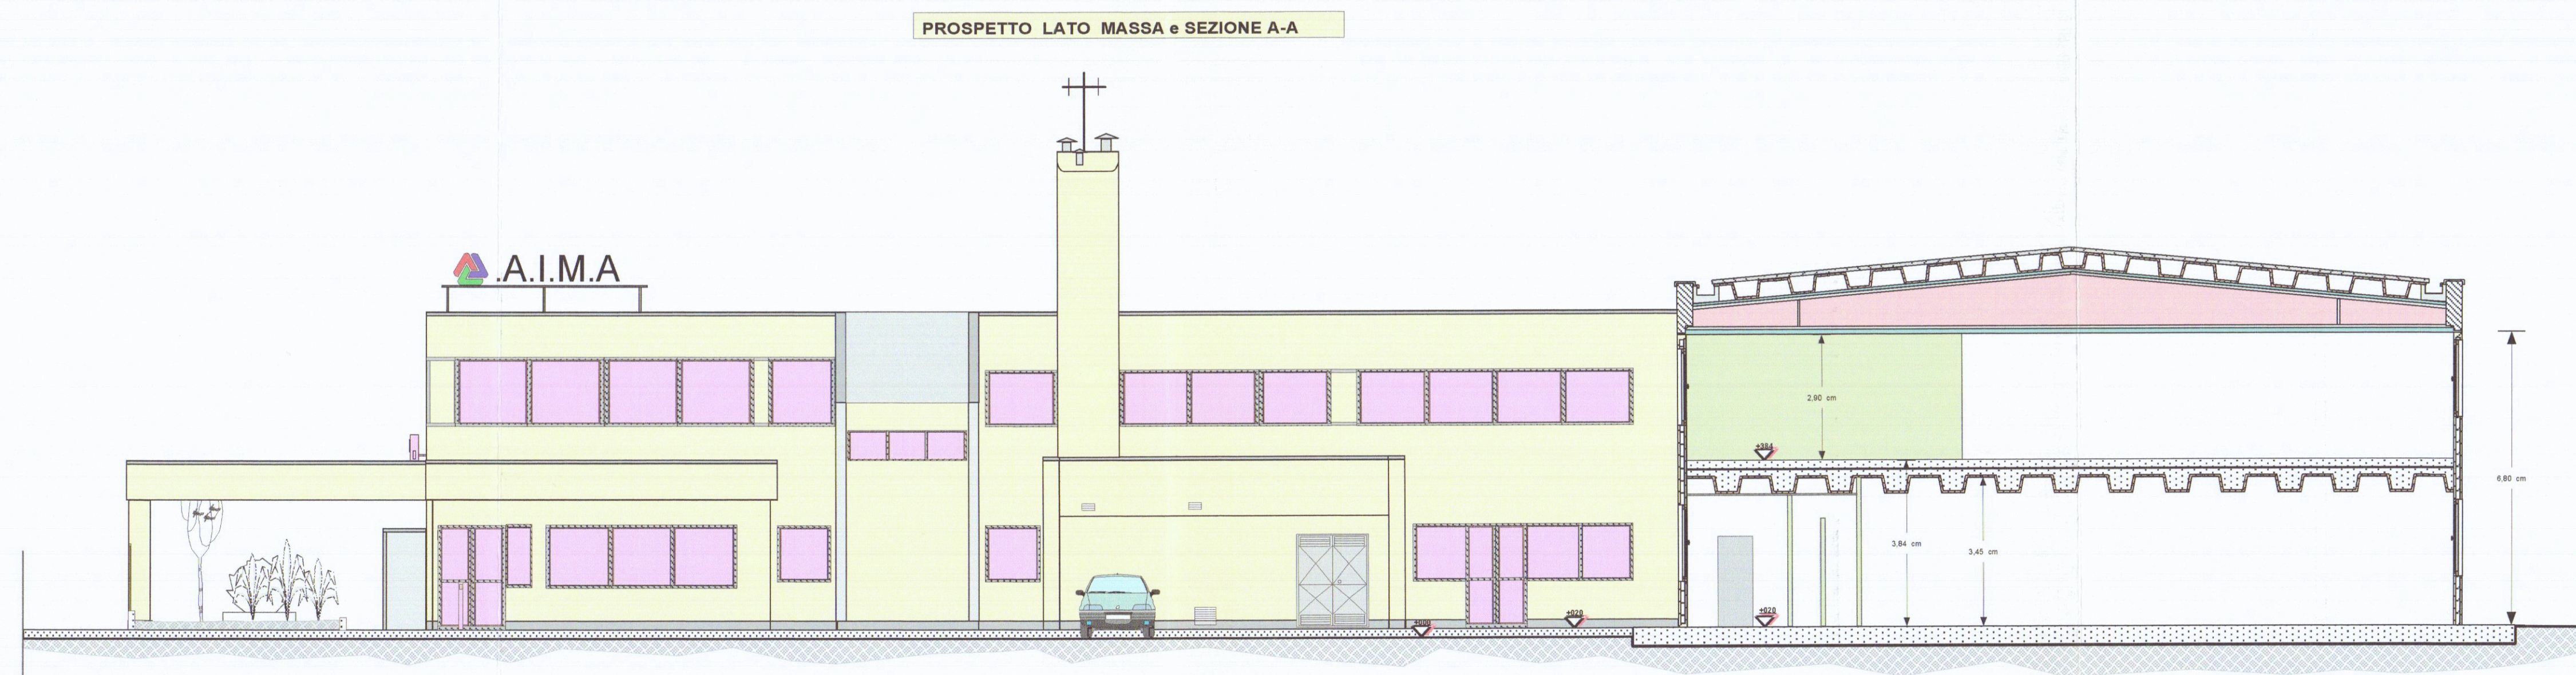

Oggetto:

Sede di Carrara in Viale Zaccagna

Lavori di:

Ristrutturazione edilizia

VARIANTE FINALE: Stato finale di progetto

Progettista delle opere: Dr Arch. GALASSI MARCO

Direttore dei lavori: Dr Arch. GALASSI MARCO

Elaborazione grafica: Studio di architettura
 Dr Arch. GALASSI MARCO

Elaborato: PROSPETTI E SEZIONI

Scala: 1:100

Tavola N°: E3

Data/ versione:

Timbri e firme:



A.M.I.A. S.p.A.
 IL DIRETTORE
 Ing. Roberto Vercelli