

3

PROGETTO
 DI UN FALDICCATO DI CIVILE ABITAZIONE
 DA EDIFICARSI IN VIA CAVIOLA
 LOCALITA' FOLLONE - CARBADA


PROPRIETA' Soc. COVETA S.r.l.
 IL PROGETTISTA: Dott. Arch. Attilio Nani

PROSPETTI SCALA 1:100




U.S.L. N. 2 - U.O. di Igiene Pubblica
 Al sensi dell'art. 220 del T.U. LL. 88
 si espone parere FAVOREVOLE
 05 APR. 1995
 per l'approvazione del presente
 progetto.
 Il Medico M. Medico

COVETA S.r.l.
 L'AMMINISTRATORE

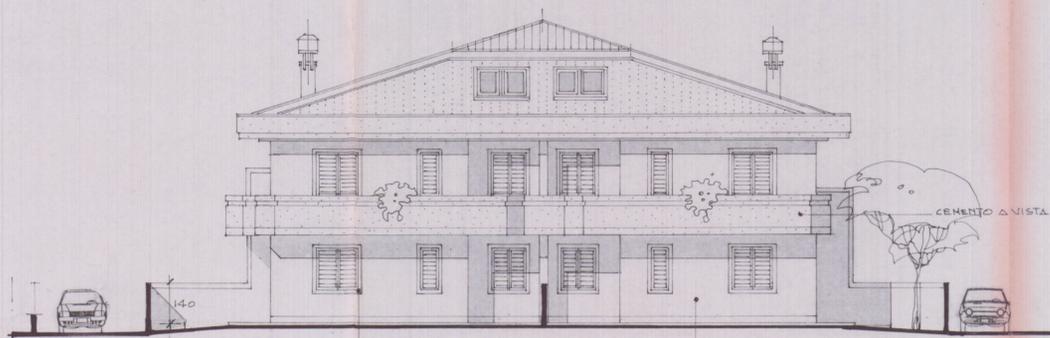


PROSPETTO NORD

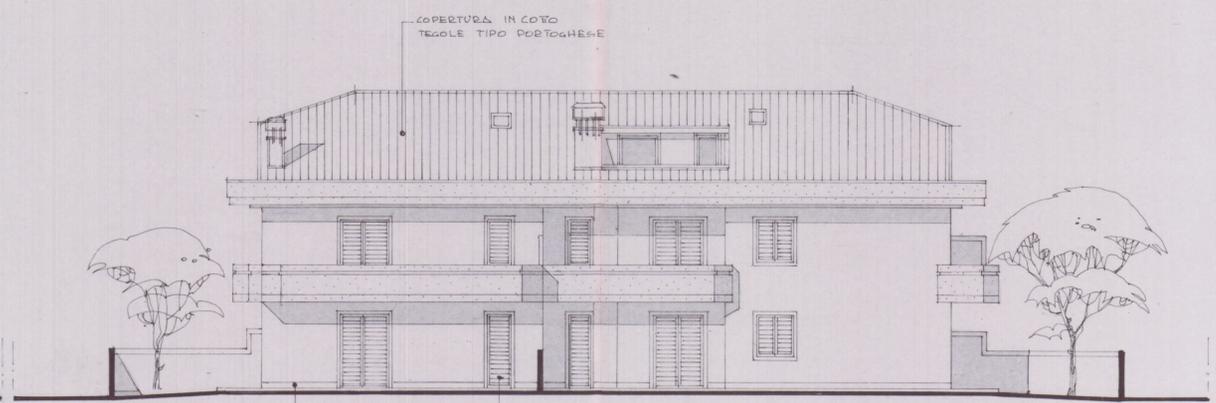


PROSPETTO OVEST

SCALA 1:100

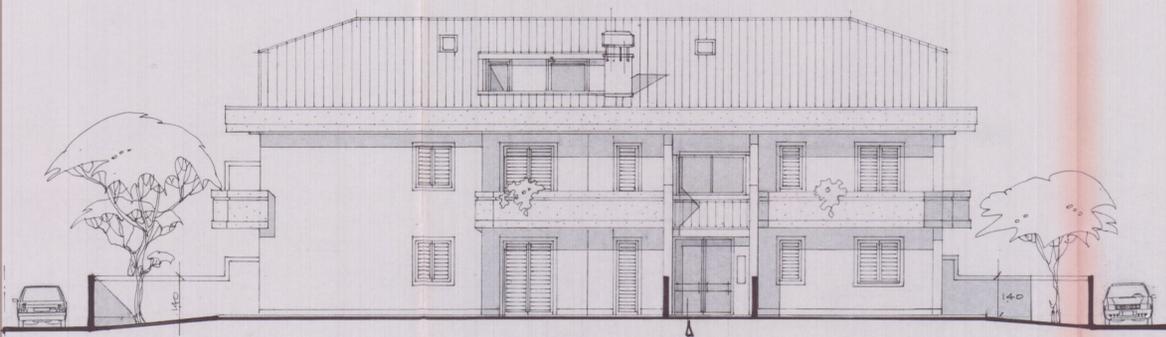

PROSPETTO EST

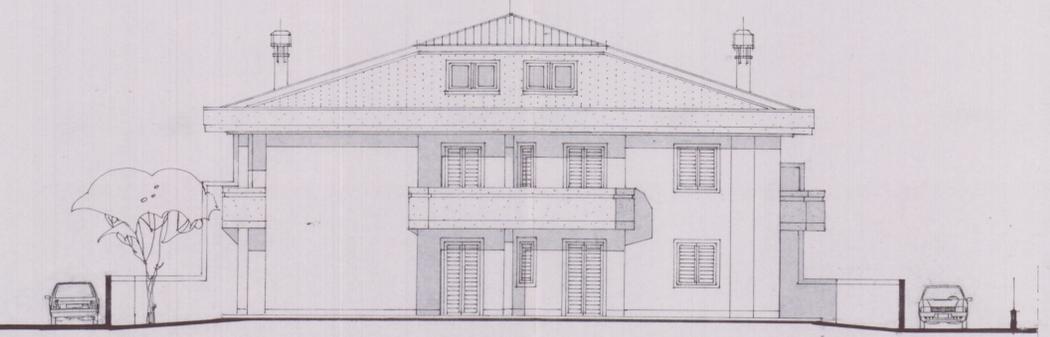

PROSPETTO SUD

CORNICE IN MARMO

INTONACO TINTEGGIATO CHIARO
 (COLOR TORTORA)

ZOCOLATURA IN COTTO

PERSIANA

COBERTURA IN COTTO
 TEGOLE TIPO PORTOGHESE

CEMENTO A VISTA

INGRESSO