

COOPERATIVA ACLI

s. allende

legge 5.8.78 n° 457 art. 27-33

PROGETTO RISTRUTTURAZIONE ALLOGGIO NEL COMUNE DI
CARRARA

tavola
1

scala
1:100

data
aggior.

il progettista

il presidente


COOPERATIVA EDILIZIA A.C.L.I.
SALVABORGHINI S.R.L.
Via Beatrice, 8 Tel. 0585/43280
54100 MASSA
Cod. Fisc. e Part. IVA 00178990453

ESISTENTE



1° SOL
SOSPESO




planimetria 1:1000

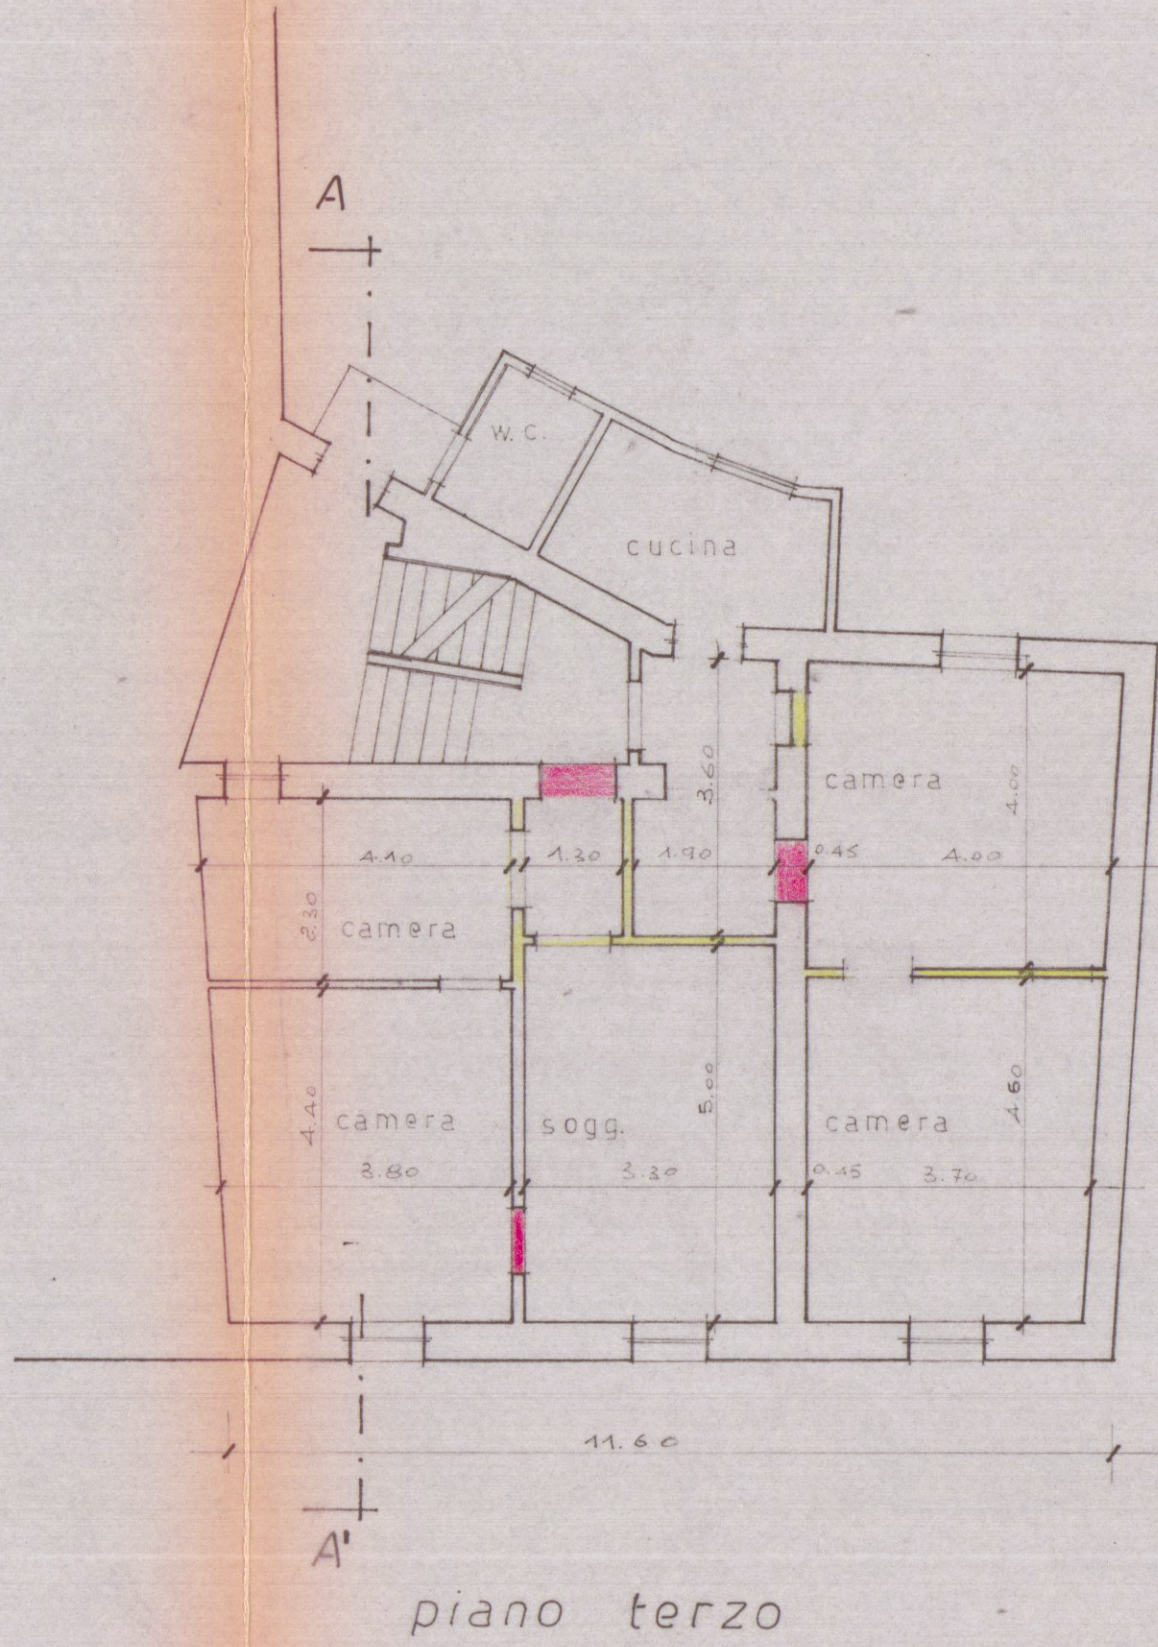


piano terzo

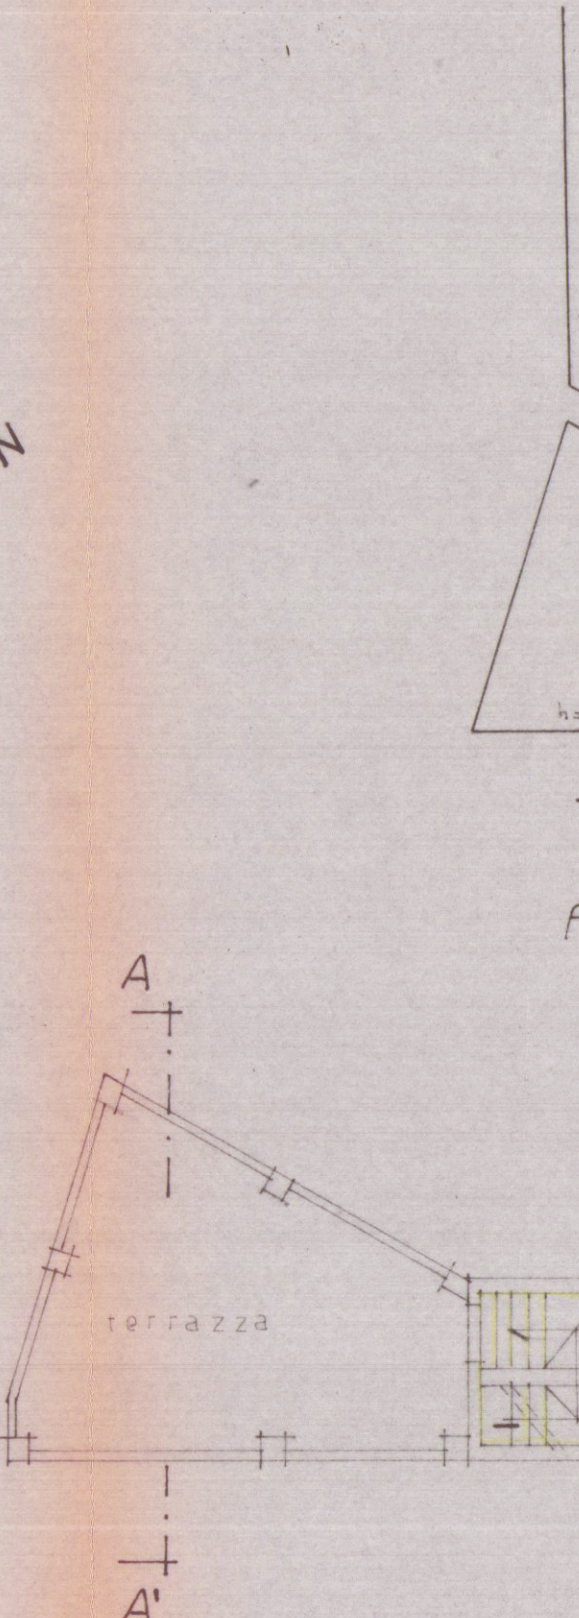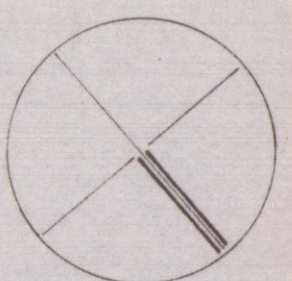

piano quarto

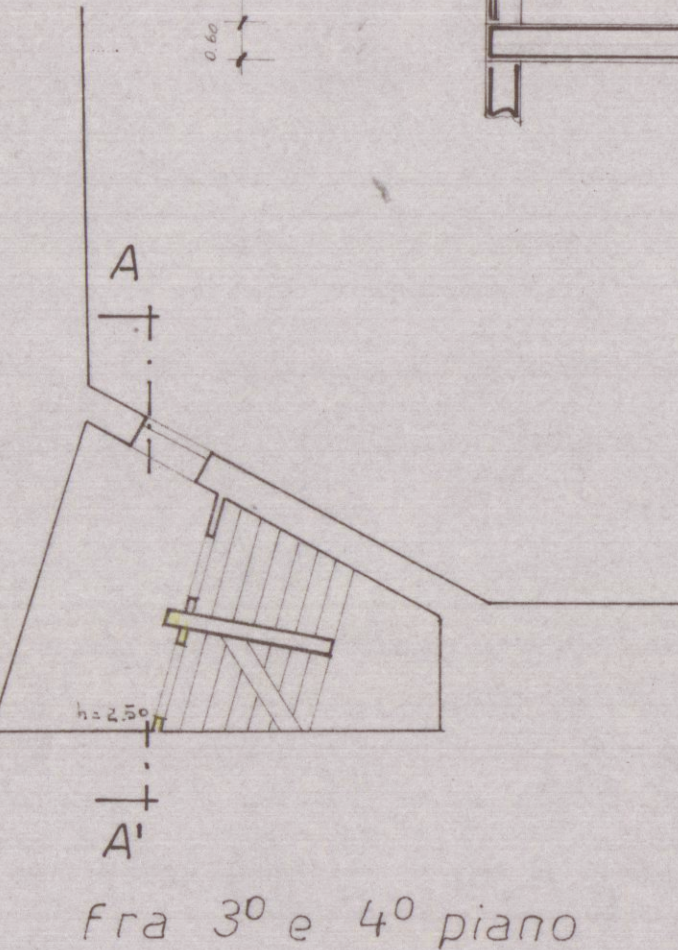

sezione A-A'

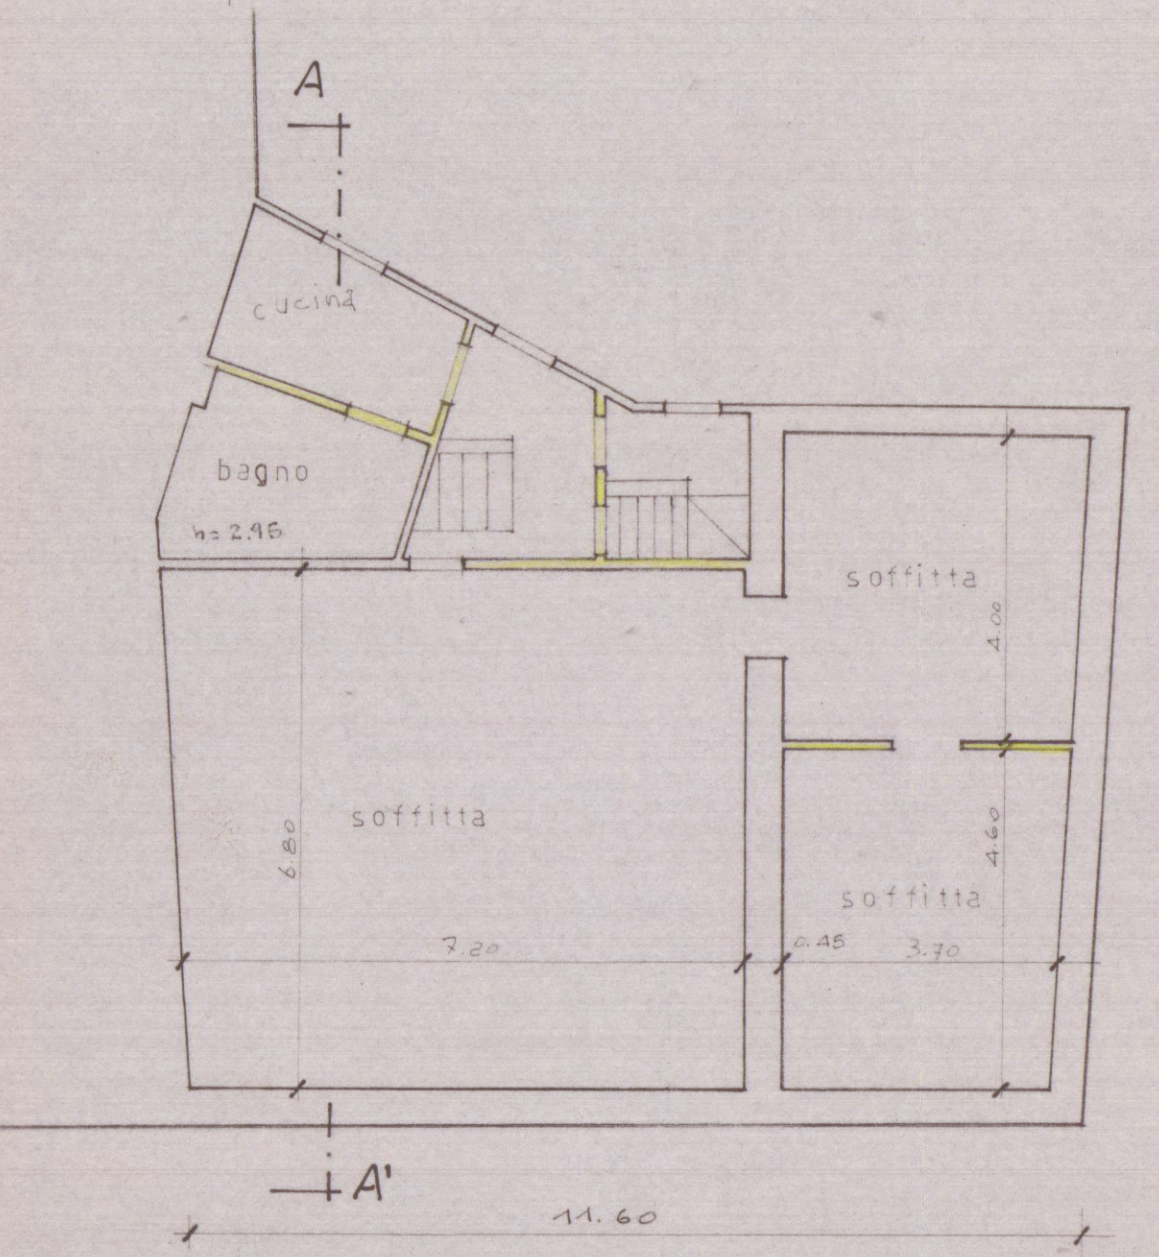

piano quarto