

26 07 1992

Lido Paradiso

APPROVATO
CONTINUITATO
IL TECNICO



Approvato dal Sindaco alle condizioni
Indice della Concessione Edilizia
N. 80 del 8 MAR. 1993
IL DIRIGENTE DIPARTIMENTO
(Arch. Claudio Varriani)

Stralcio planimetrico 1:1000

FOG. 100 MAPP. 29/30

26 07 1992

STUDIO TECNICO GEOM. RICCI GIORGIO - CARRARA - tel 0585 - 75145

COMMITTENTE:

Bagno Paris

DENOMINAZIONE:
COSTRUZIONE SERVIZI IGIENICI PER

PORTATORI DI HANDICAP

Tavola:
PLANIMETRIE

INDICE


DIS. N°

1

ARCHIVIO	DISEGNATO	APPROVATO	DATA	SCALA
			APR. 91	1/2000 1/200

DAL N°
SOSTITUISCE IL N°
SOSTITUITO DAL N°

SENZA IL NOSTRO CONSENSO QUESTO DISEGNO NON SI PUÒ RIPRODURRE NE' COMUNICARE

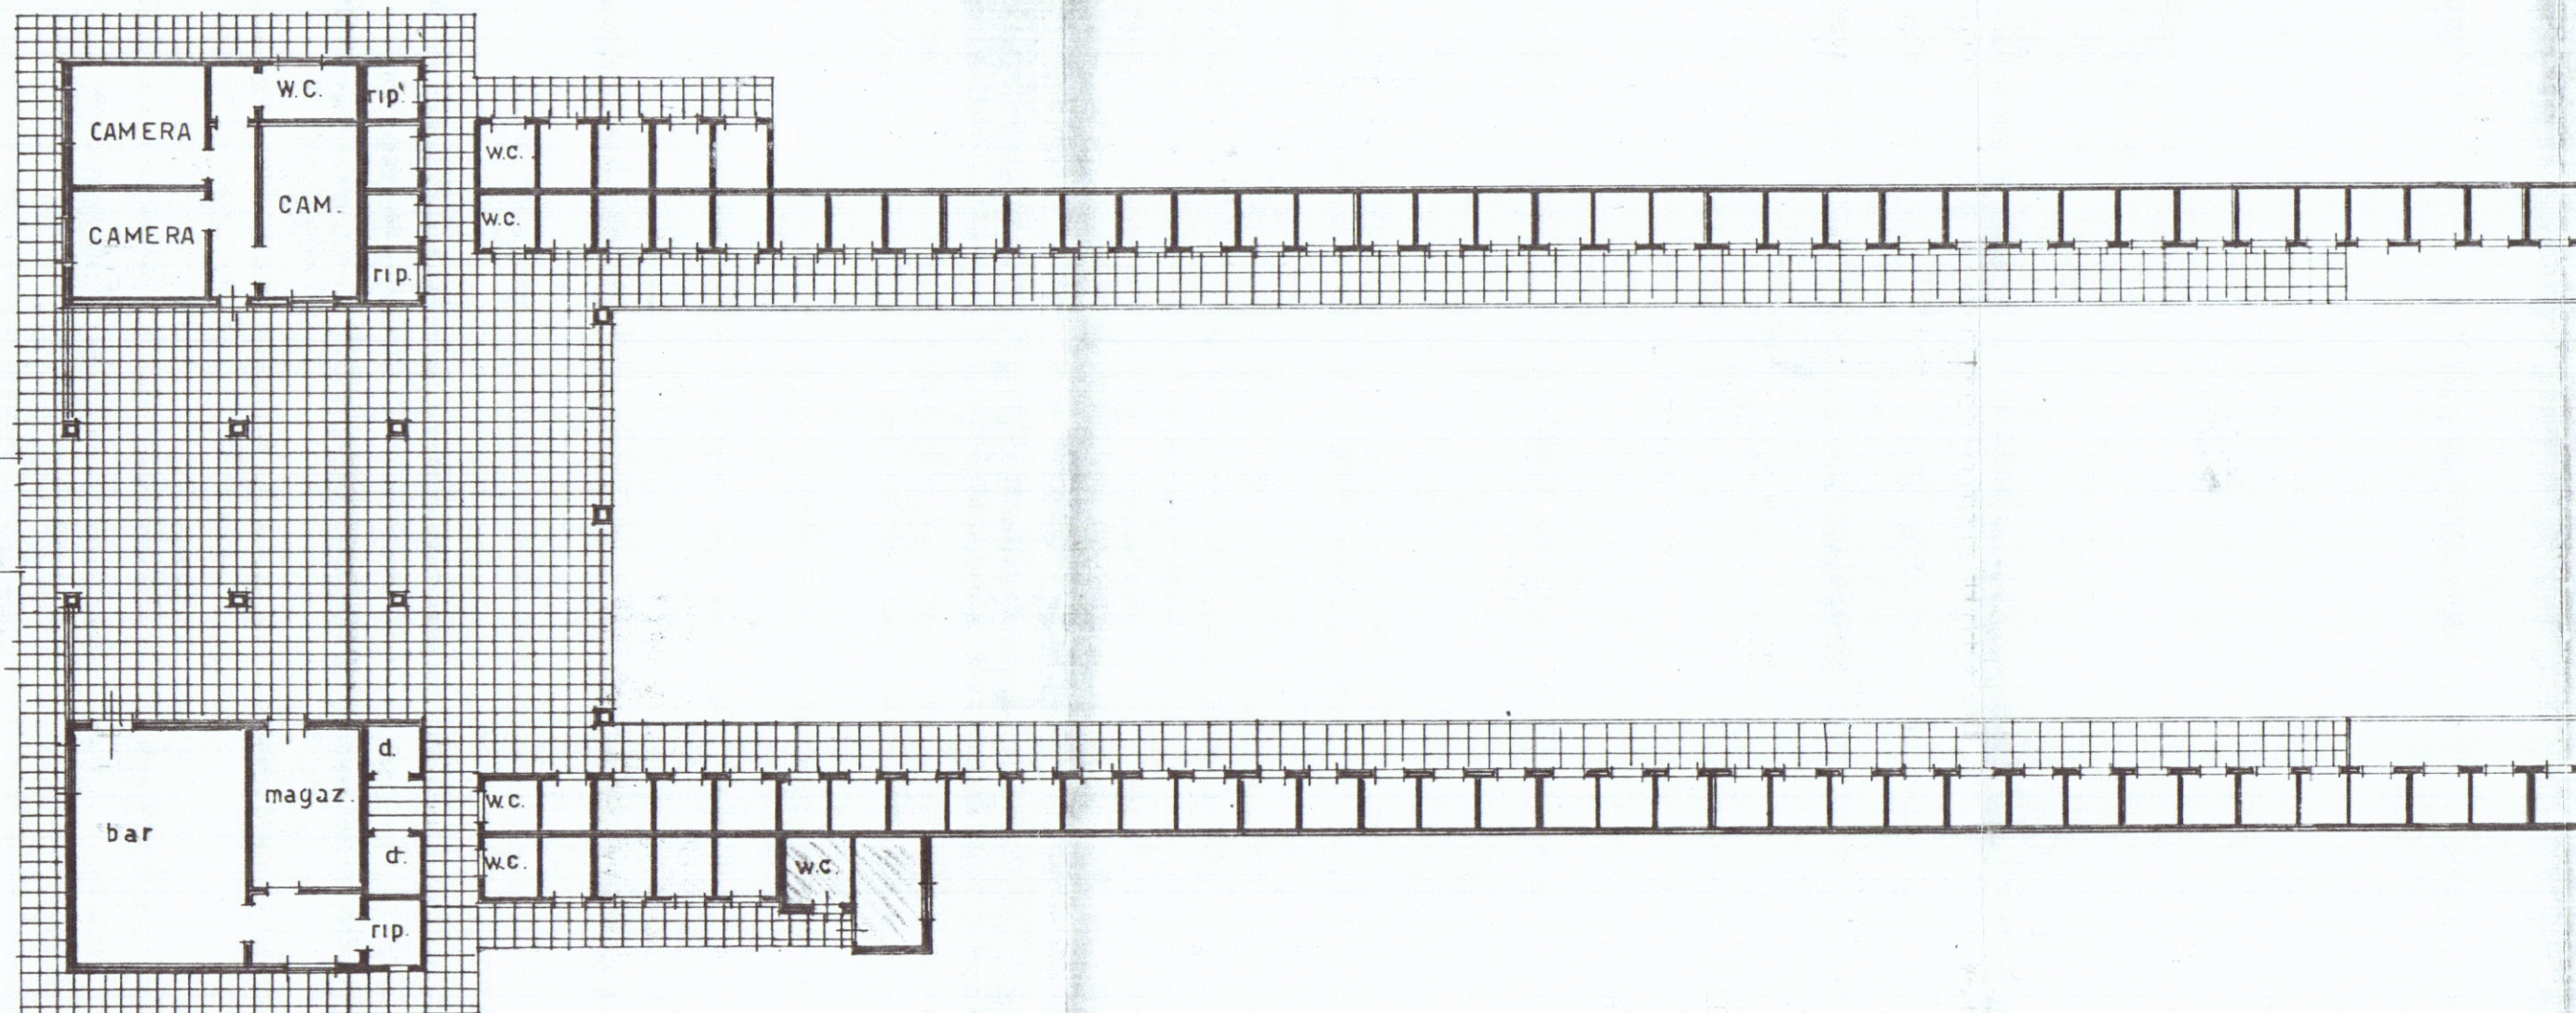

Planimetria 1:200