

via campo d'appio n° 33 avenza


COMUNE DI CARRARA

Marina via Bassagrande, 17
Fog. 96 mappale 410


tamponatura esterna e
divisione interna sgombero

richiedente	PUCCIARELLI PAOLO E SPATARO ALBERTO
-------------	-------------------------------------

tavola	planimetrie piante prospetti sezioni	scala	data
		1/1000	febbraio 2006
		1/100	

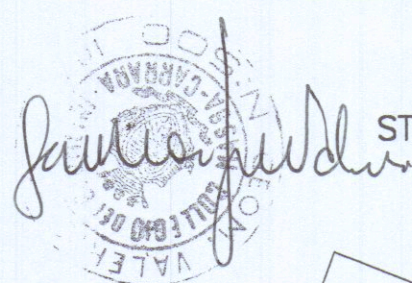

STRALCIO UTE FOG.96 SCALA 1/1000

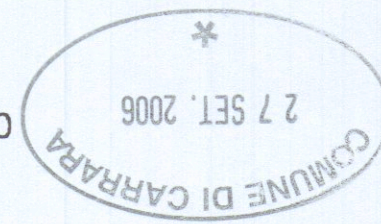

PIANO TERRA ATTUALE

sgombero

6.70

4,65

PIANO TERRA MODIFICATO


sgombero

sgombero

mb

sgo

LATO PONENTE ATTUALE

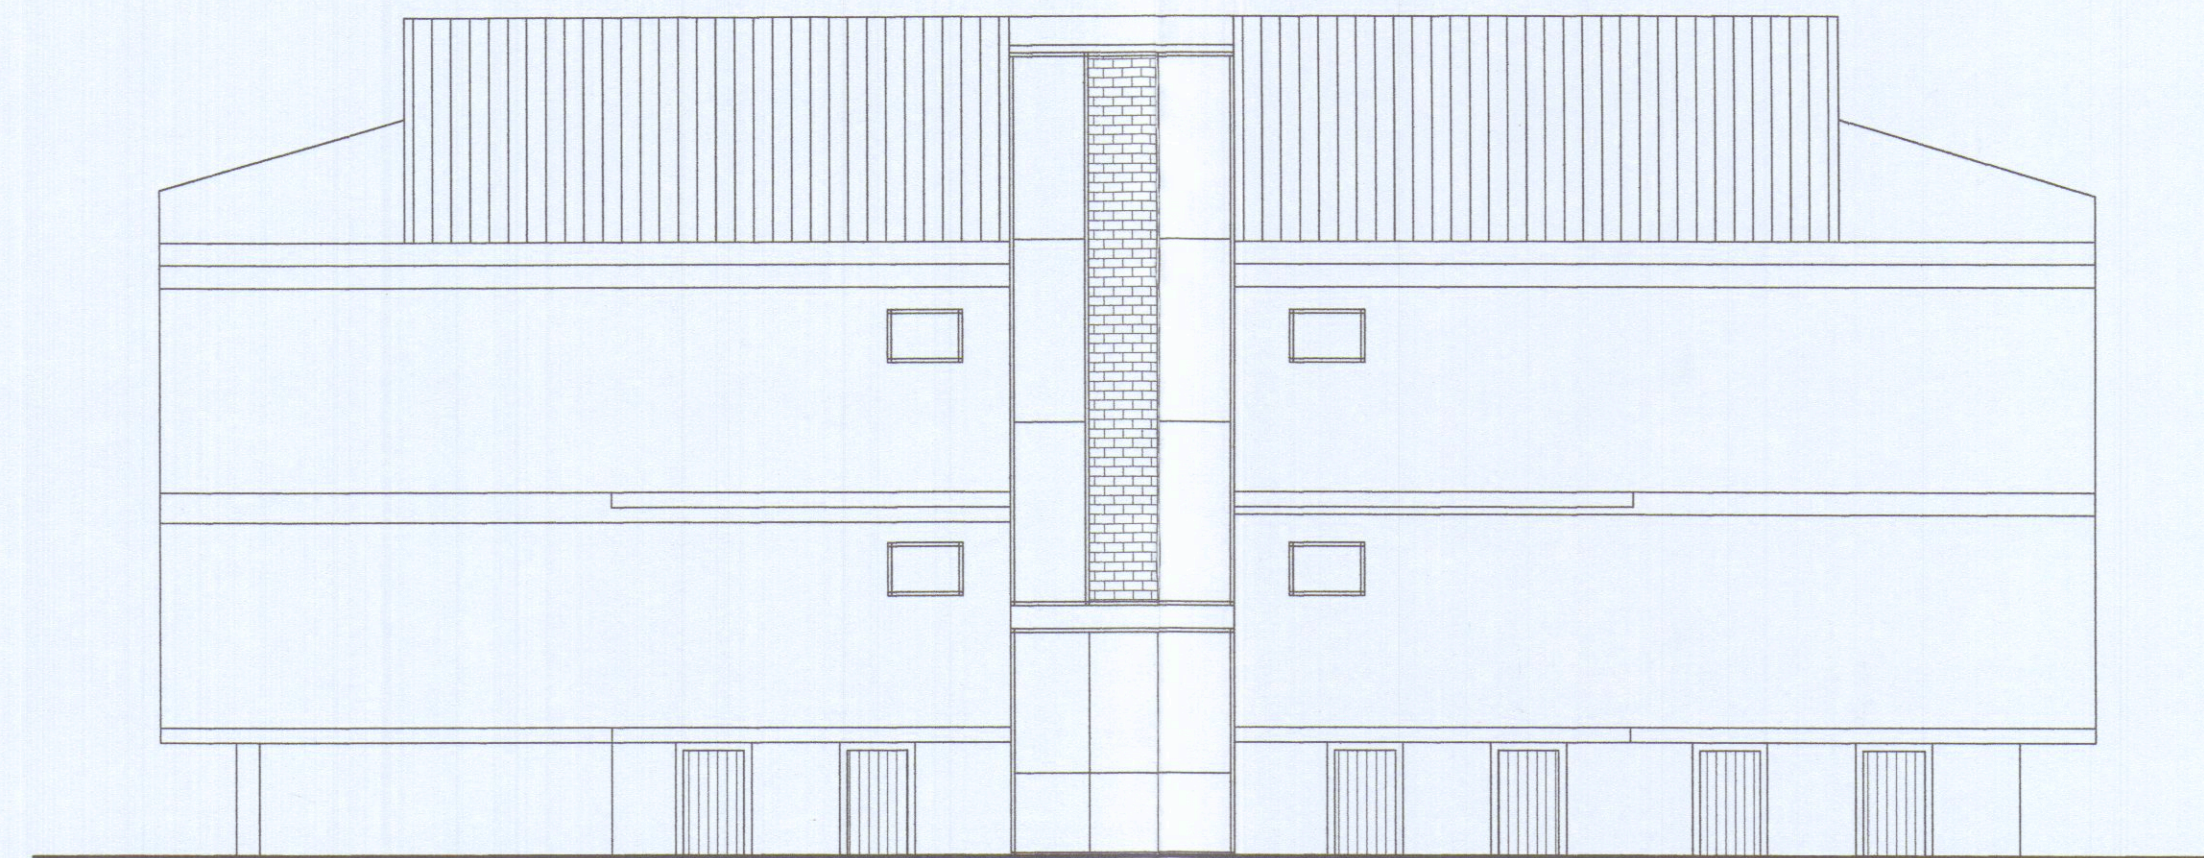

SEZIONE ATTUALE

SEZIONE ATTUALE

3

quota piazzale

195

quota piazzale

LATO PONENTE MODIFICATO

