

COMUNE DI CARRARA

MARINA DI CARRARA

VIA F. CAVALLOTTI

7 DIC. 1972

PROGETTO: FABBRICATO DI CIVILE ABITAZIONE

"C"

PROGETTISTA: DOTT. ING. A. DAZZI

SOLUZIONE


PROPRIETA': Sopra ΔPUD

SOSPESO

LAVORO: PROSPETTO EST
PROSPETTO OVEST
RAPP. 1/8100

TAV. 11


DOTT. ING. A. DAZZI
ALBO DEGLI INGEGNERI - CARRARA

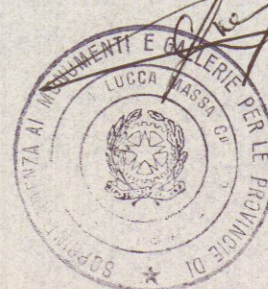


VISTO come da
lettera N° 2833
del 3 MAR 1973

IL SOPRINTENDENTE REGGENTE

[Signature]

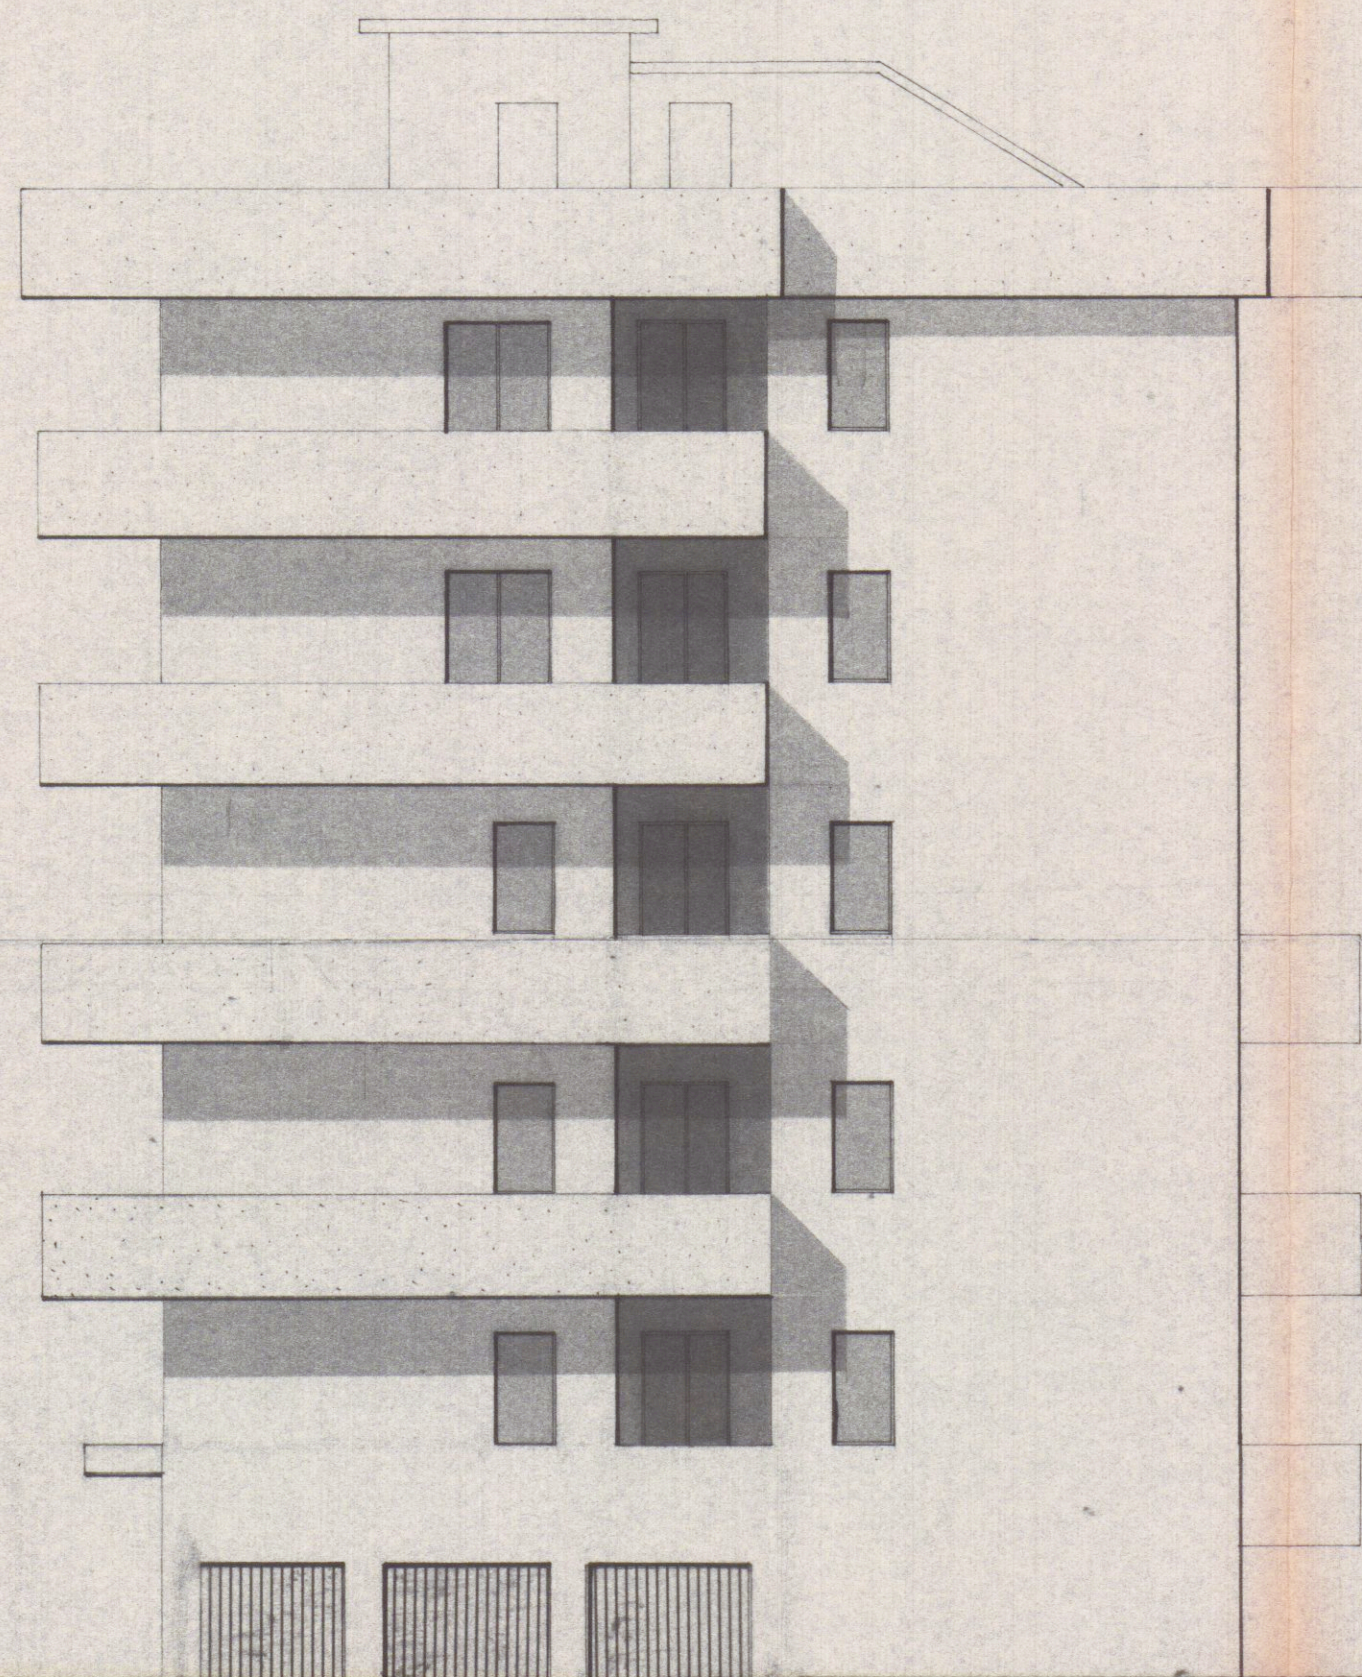

PROSPETTO EST

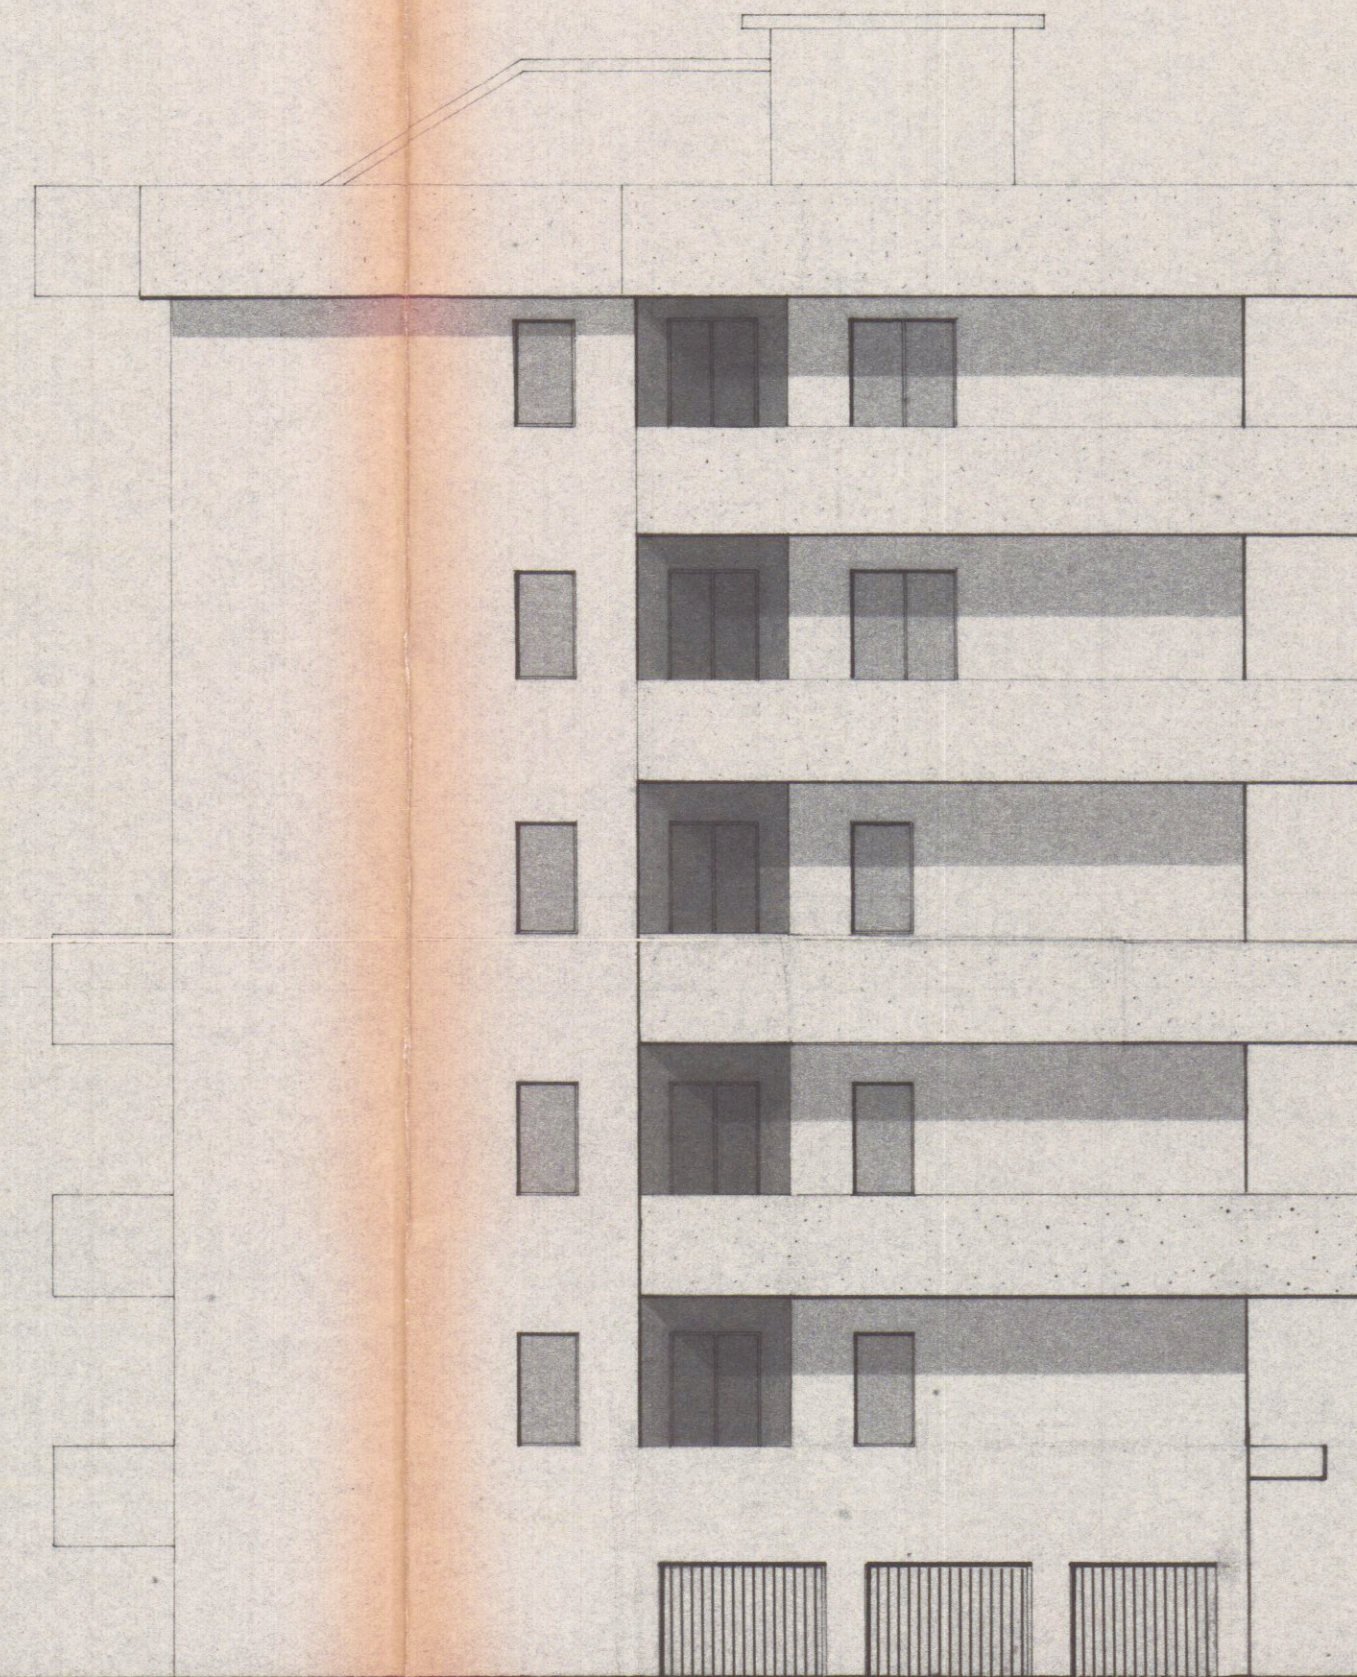

PROSPETTO OVEST