
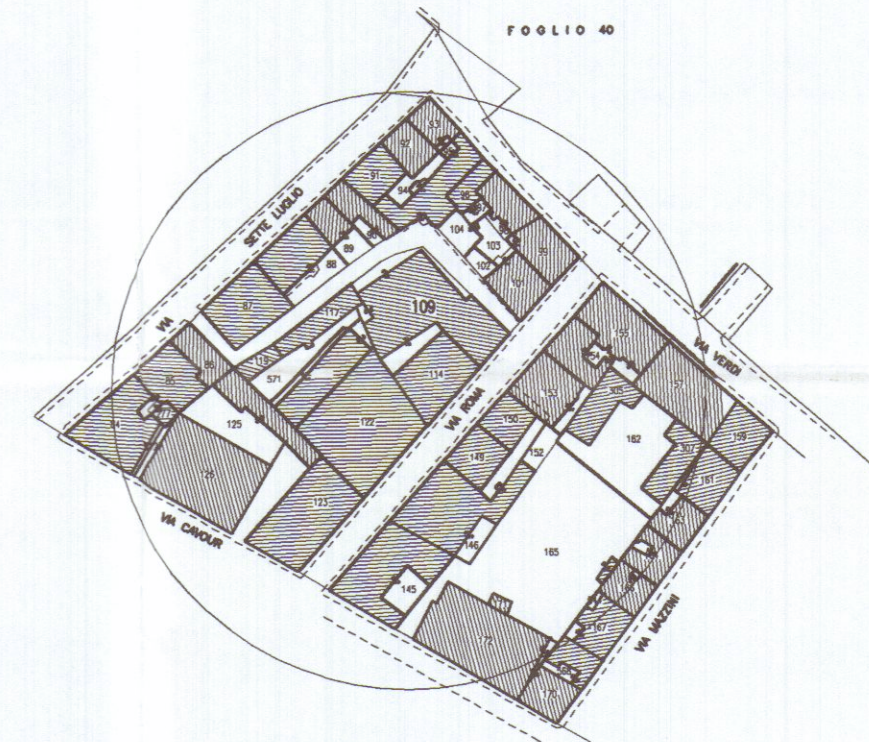


[illegible]

Foglio 42 Mappale 109

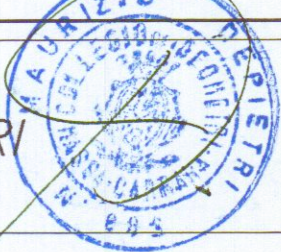

COMUNE DI CARRARA
- 8 NOV. 2002
*

PROGETTAZIONE:		Geom. Maurizio DEPIETRI				
COMMITTENTE:		ENTE SCUOLA EDILE				
File						
0	10.2002	PRIMA USCITA	M. DEPIETRI	M. DEPIETRI		
REV.	DATA	DESCRIZIONE	DISEGN.	CONTR.	APPROV.	
PROPRIETA': ENTE SCUOLA e CASSA EDILE			2_PROGETTO			
OGGETTO: Modifiche interne finalizzate alla diversa distribuzione dell'Unita Immobiliare sita in Carrara Via Groppini			SCALA 1:2000	TAVOLA 1		
TITOLO: STRALCIO CATASTALE ED AEREOFOTOGRAMMETRICO			REV.	0		