

4 AGO. 1971

2

APPROVATO  
3 SET. 1971  
CONTROLLATO  
TECNICO

PROGETTO DI UN EDIFICIO

DA USO MOSTRA-NEGOZIO E MAGAZZINO  
DA EDIFICARSI DA AVENZA VIALE XX SETTEMBRE  
ED SISTEMAZIONE DEL PABBRICATO ESISTENTE

PROPRIETÀ GIACHOLA ROMANO, DOMENICO E DANTE


IL PROGETTISTA: Dott. Arch. Lucio Grandi

3

Approvato dal Sindaco alla  
Indirizzo del permesso di costruire  
N. del 3 SET. 1971



L'ING. CAPO

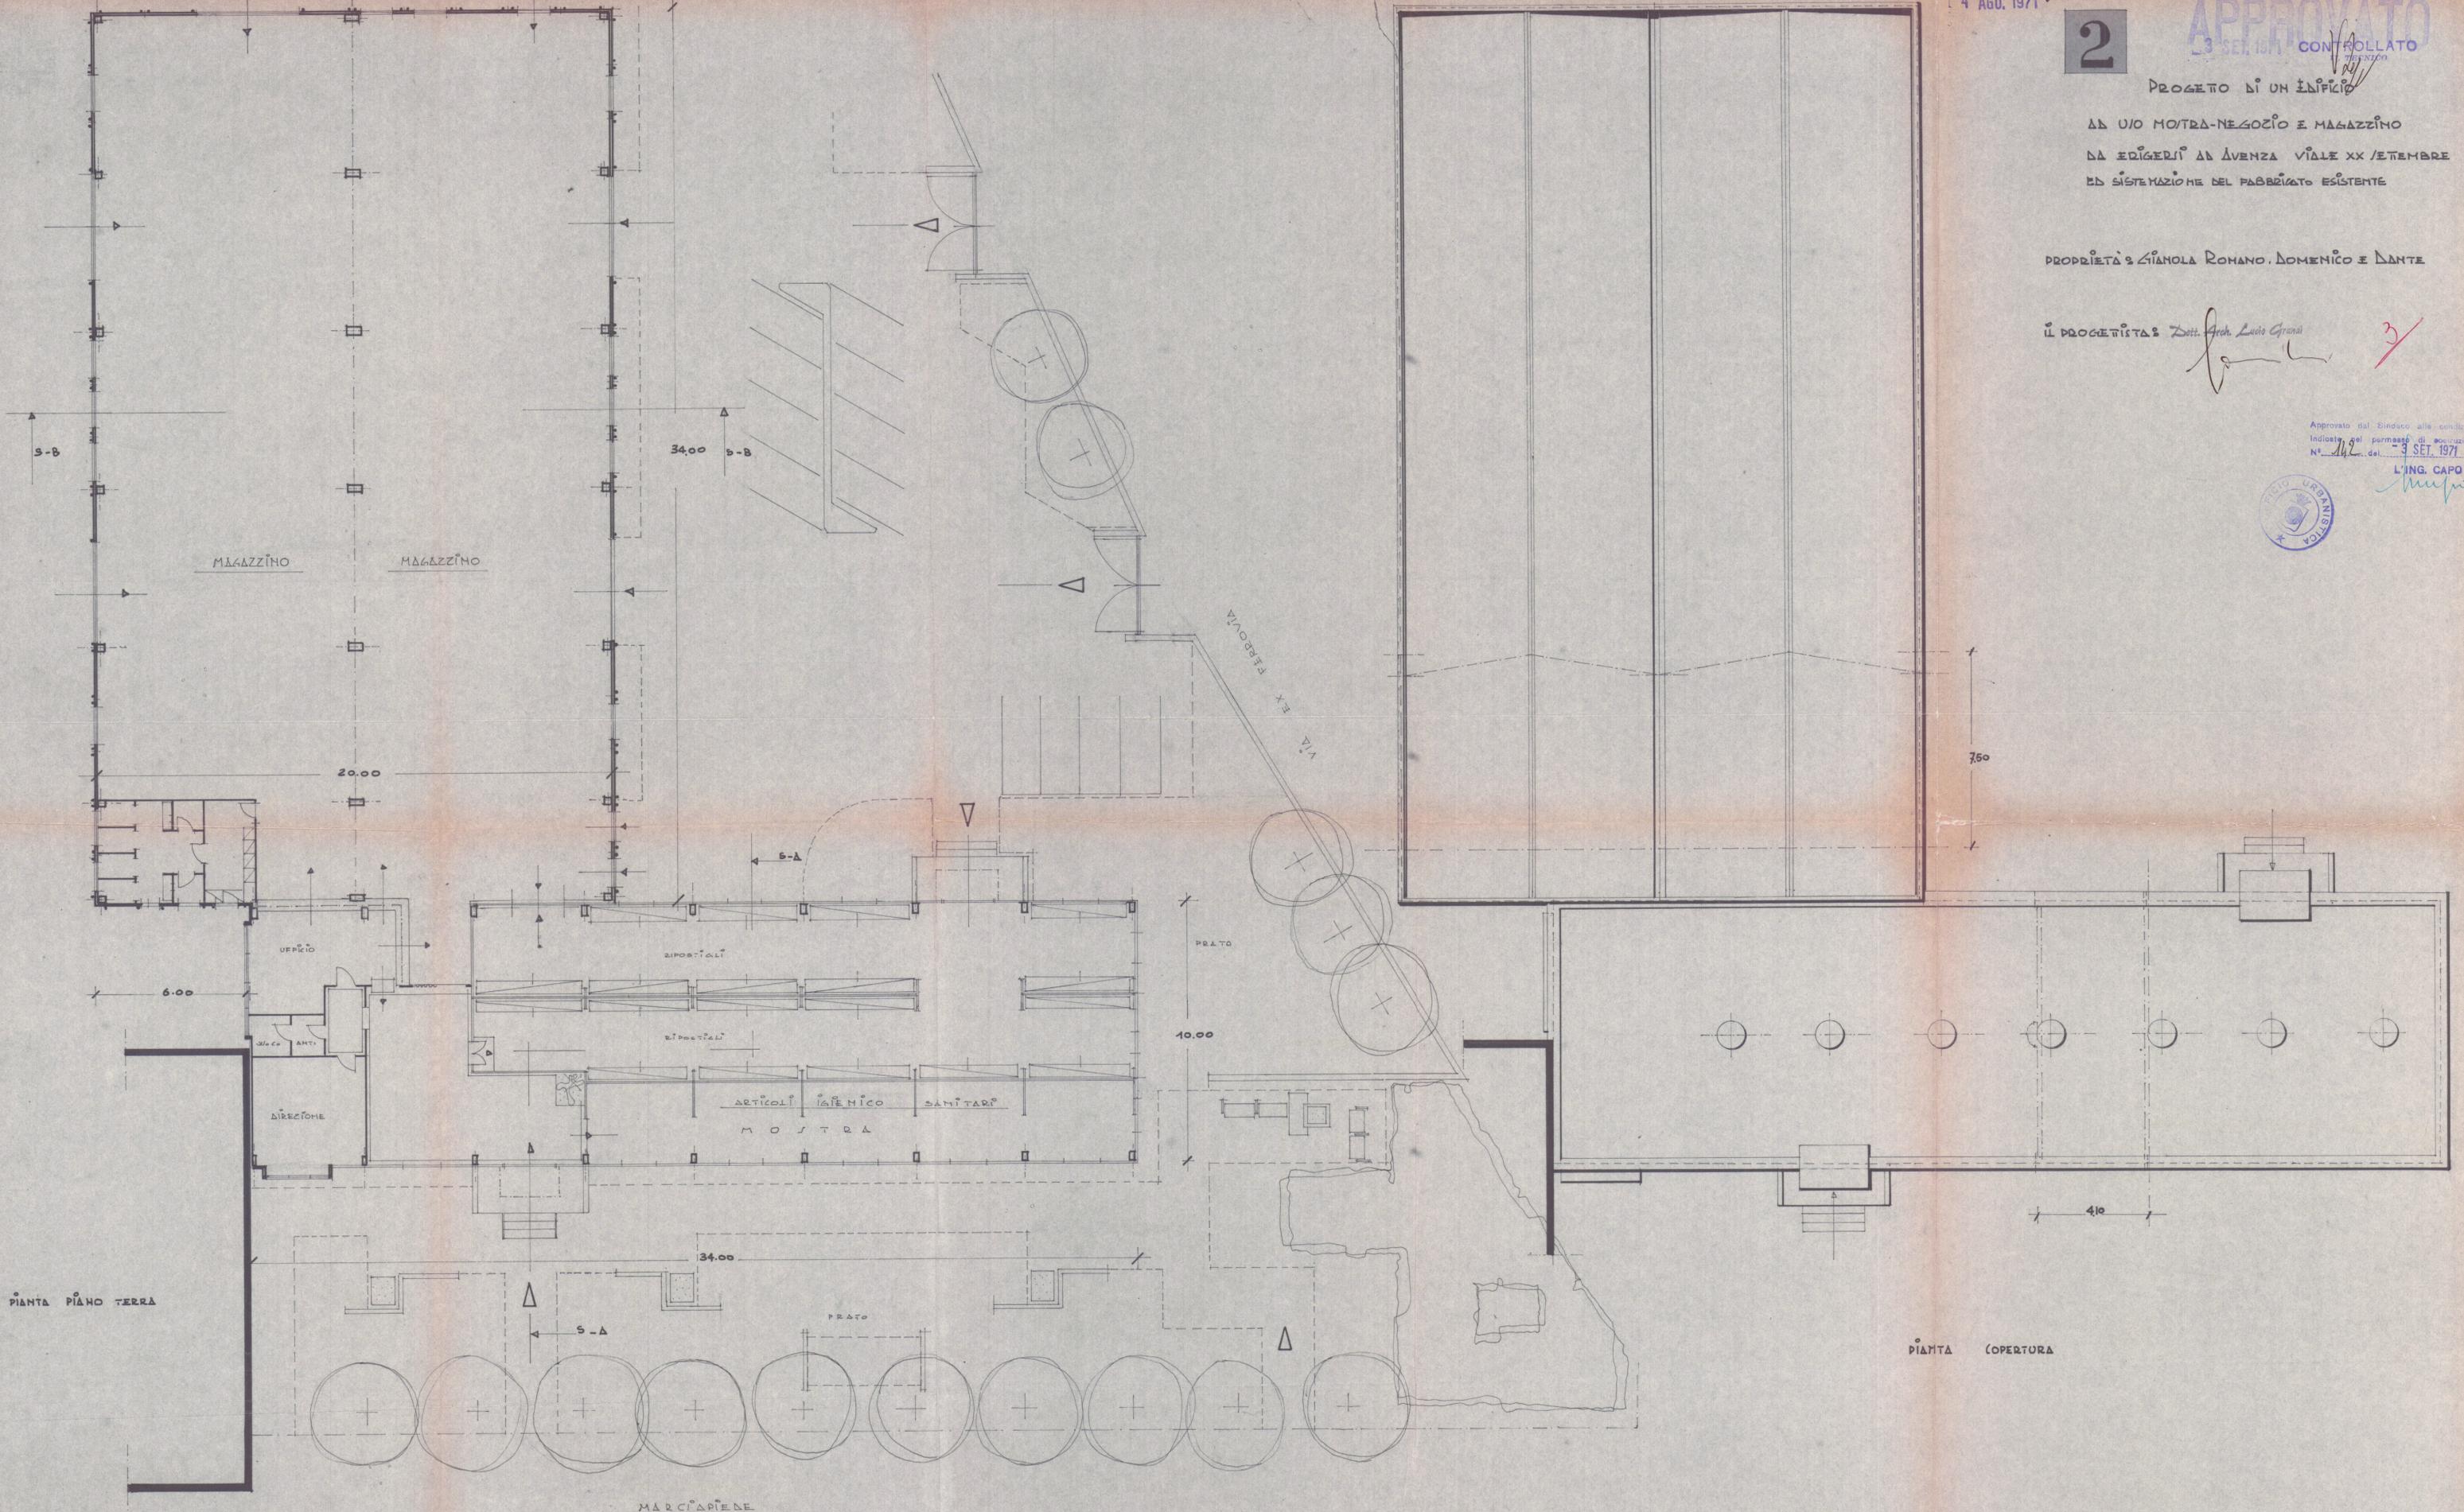

PIANTA PIANO TERRA

PIANTA COPERTURA

MARCI APRENE