

COMUNE DI CARRARA
viale D. Zaccagna

SCIA I PROGETTO DI REALIZZAZIONE PLATEE IN C.A. DESTINATE A SUPPORTARE IL CONFEZIONAMENTO, ASSEMBLAGGIO E STOCCAGGIO DI MANUFATTI TECNOLOGICI DESTINATI AL TRASPORTO MARITTIMO

Il Committente
Soc. NUOVO PIGNONE SRL

Il Progettista
Arch. Roberto Martelli

Architetto
MARTELLI
Roberto

CARTOGRAFIA

DATI CATASTALI
FOGLIO: 99 MAPP. 175, 177, 190
FOGLIO: 105 MAPP. 341, 355

DATA
APRILE 2017

TAV.
varie

A1


Elaborazione grafica realizzata con AutoCAD LT 2007 - Elaborati non riproducibili senza autorizzazione

RIEPILOGO ELABORATI GRAFICI


TAV.
A1
A2
A3
A4



STRALCIO CATASTALE - FG. 99 e 105 SCALA 1:2000

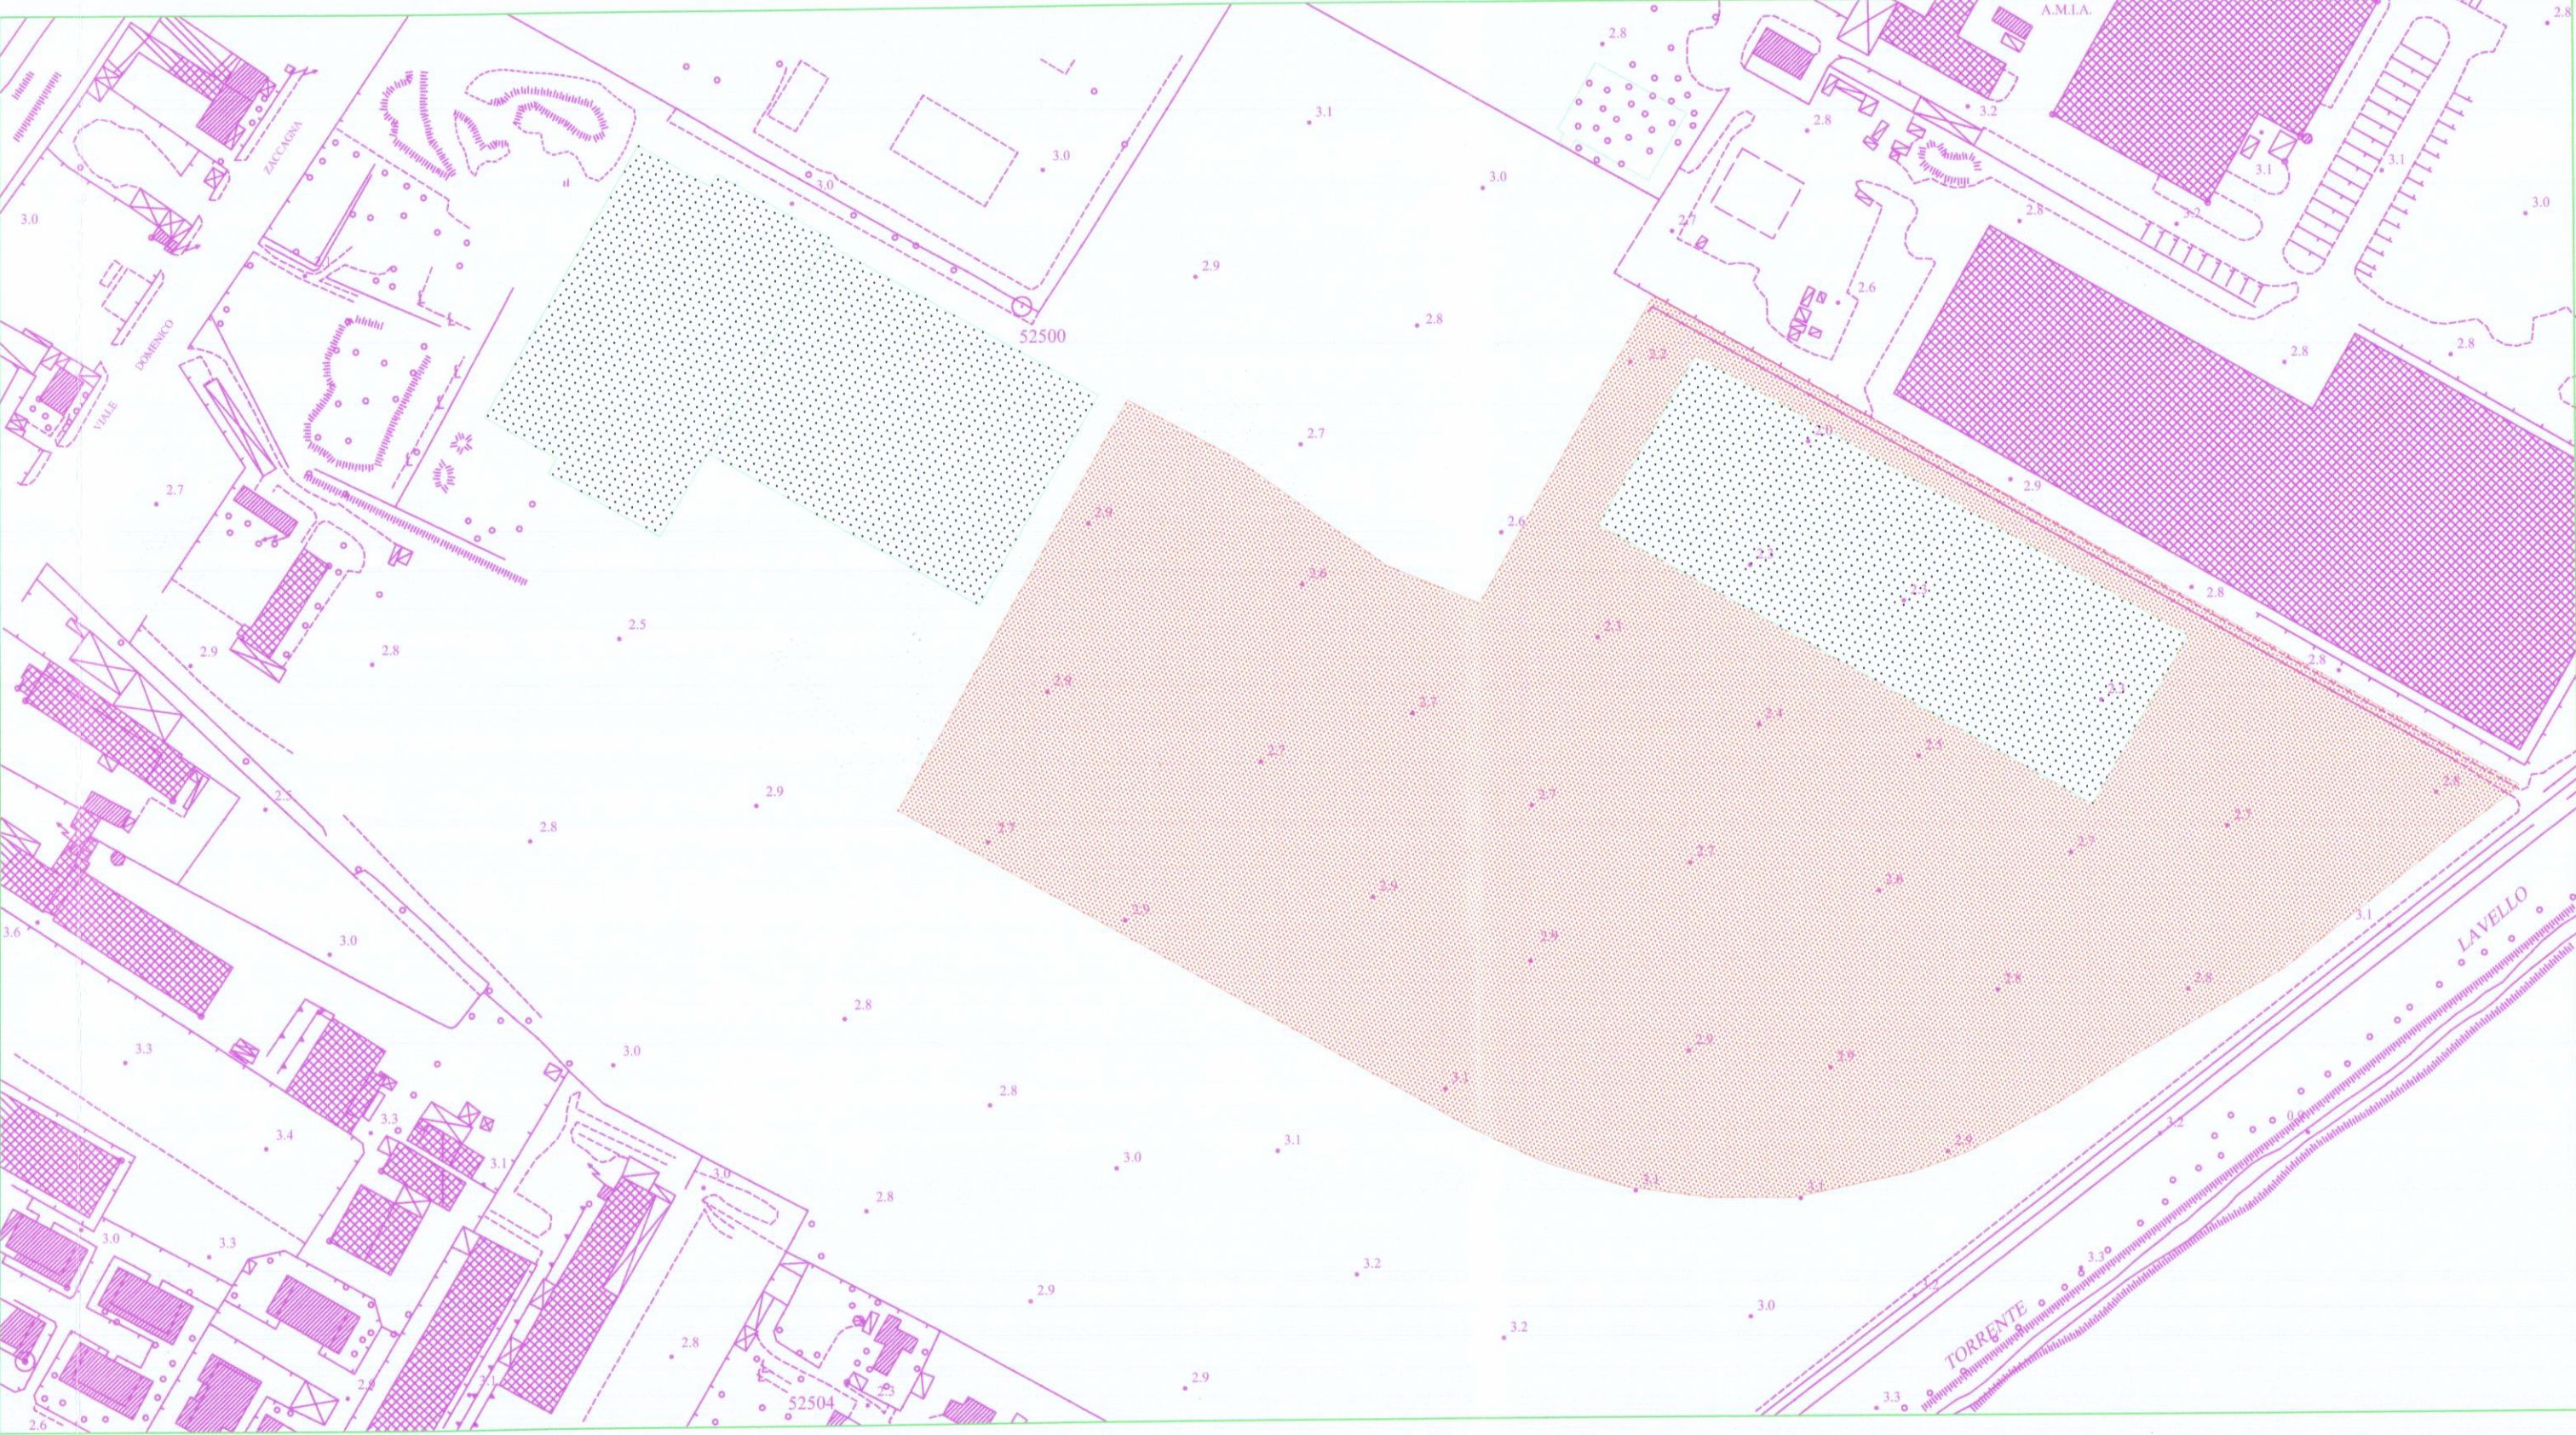


STRALCIO AEROFOTOGRAMMETRICO - SCALA 1:2000

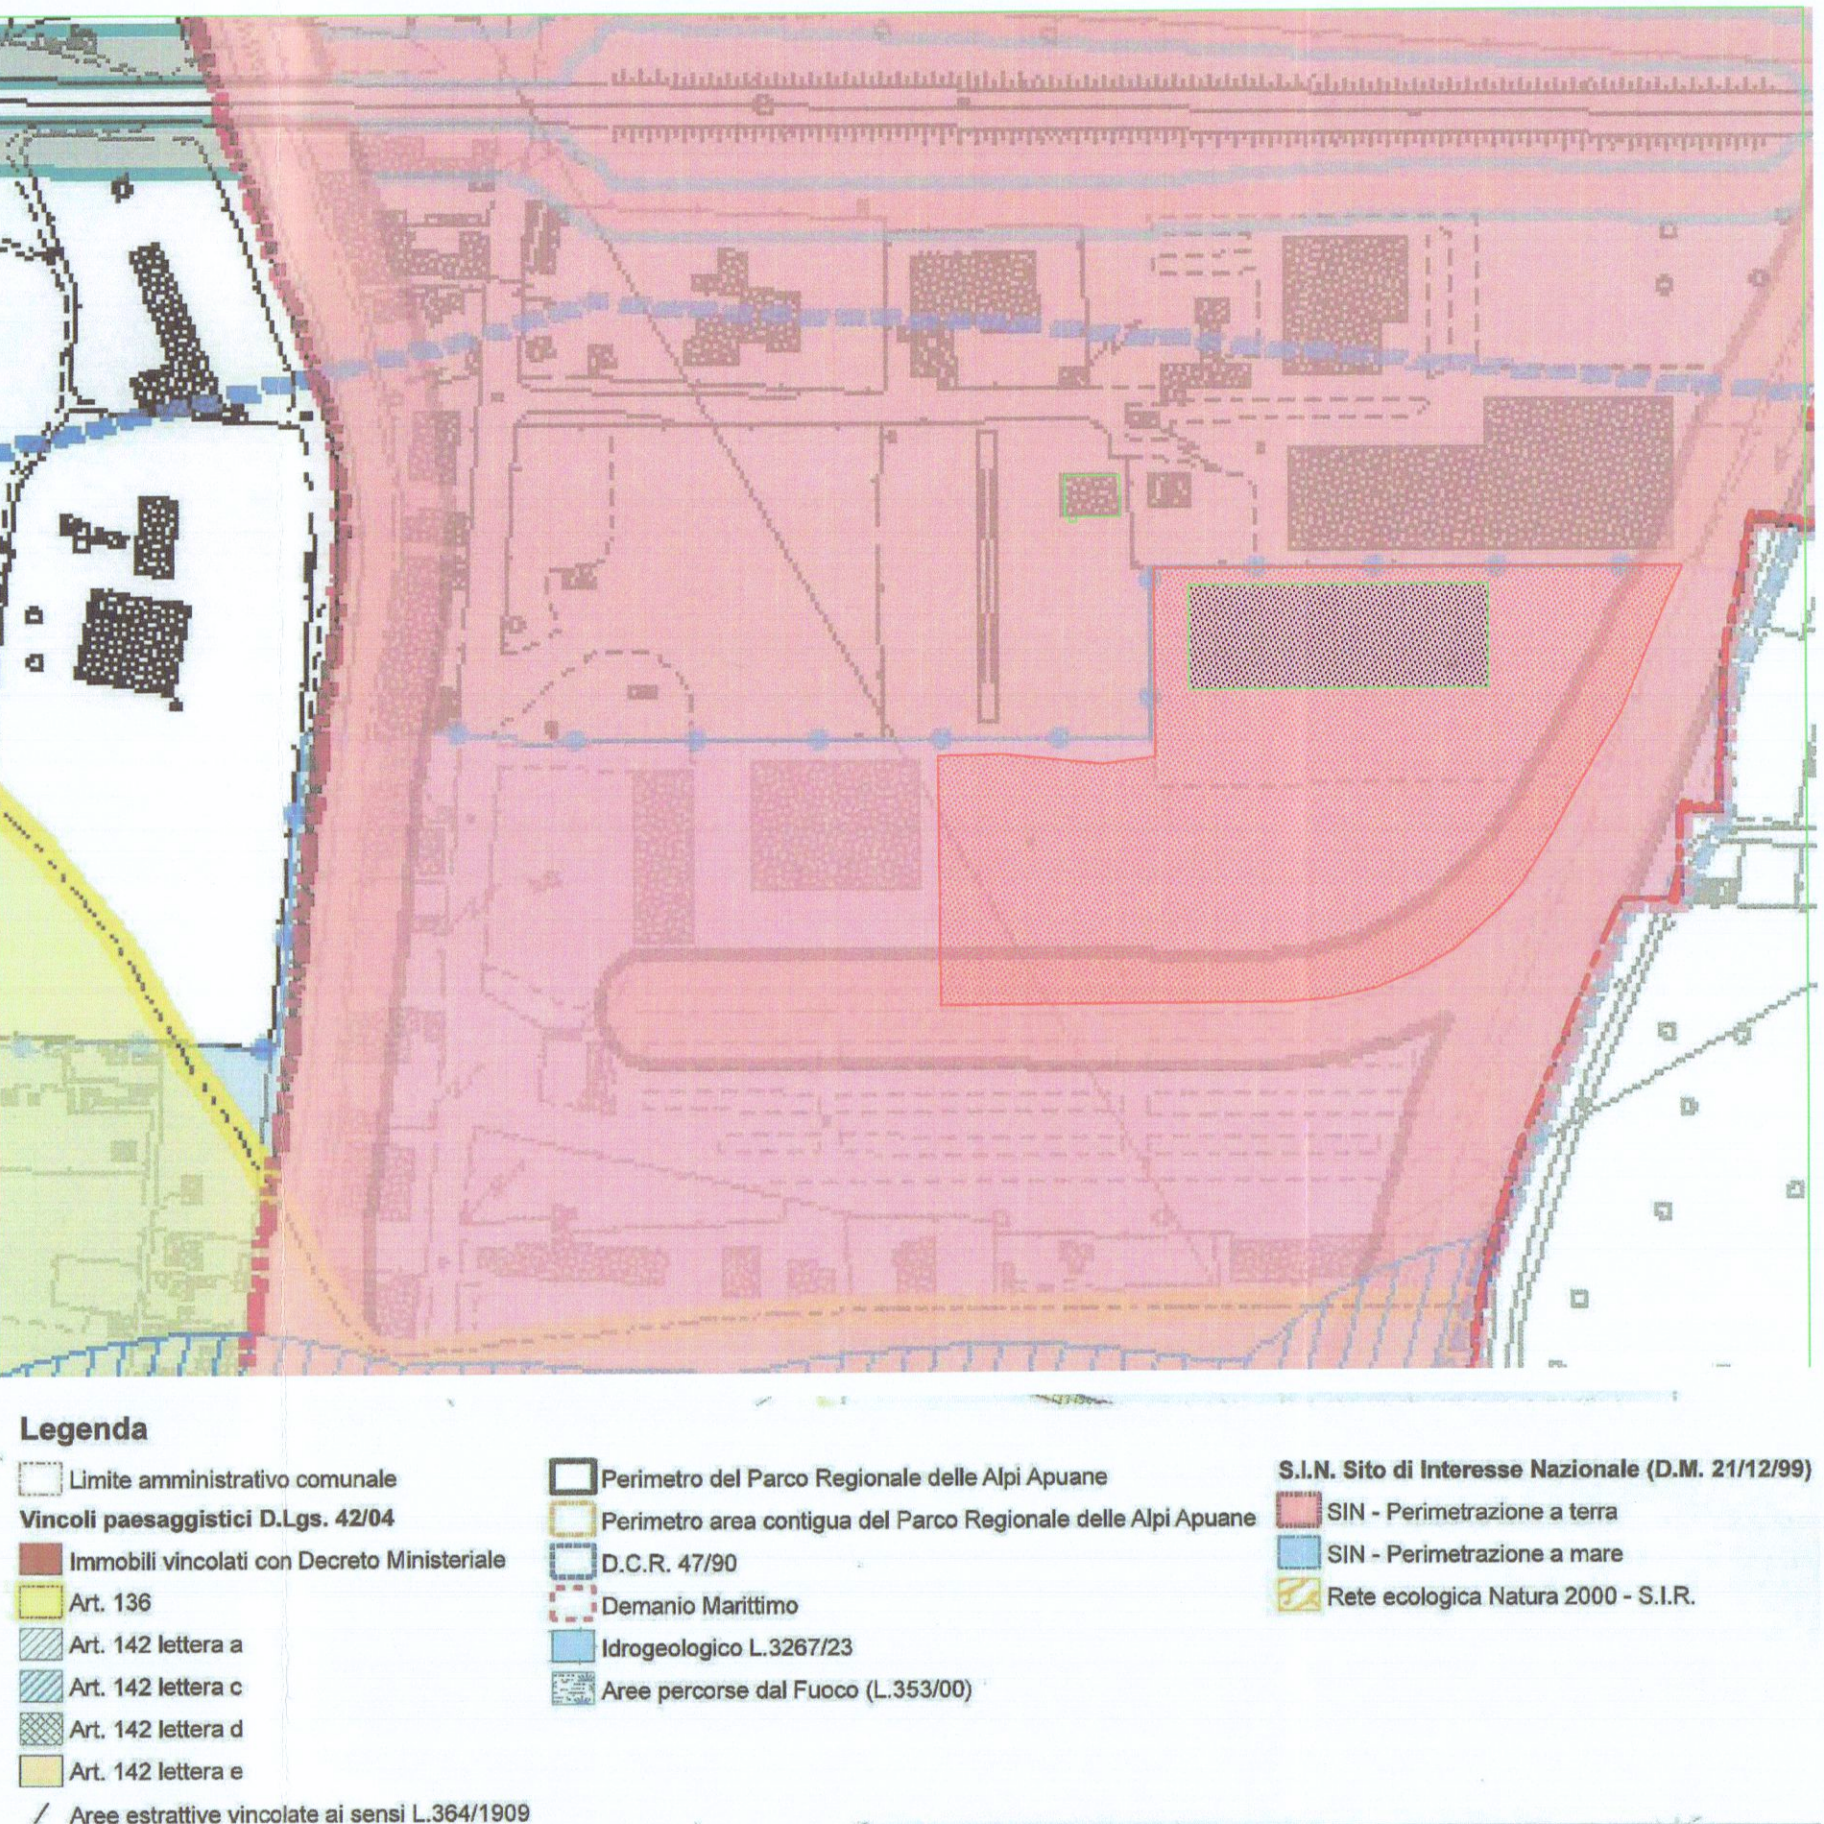

STRALCIO PIANO STRUTTURALE - Carta dei vincoli

AREA DI INTERVENTO

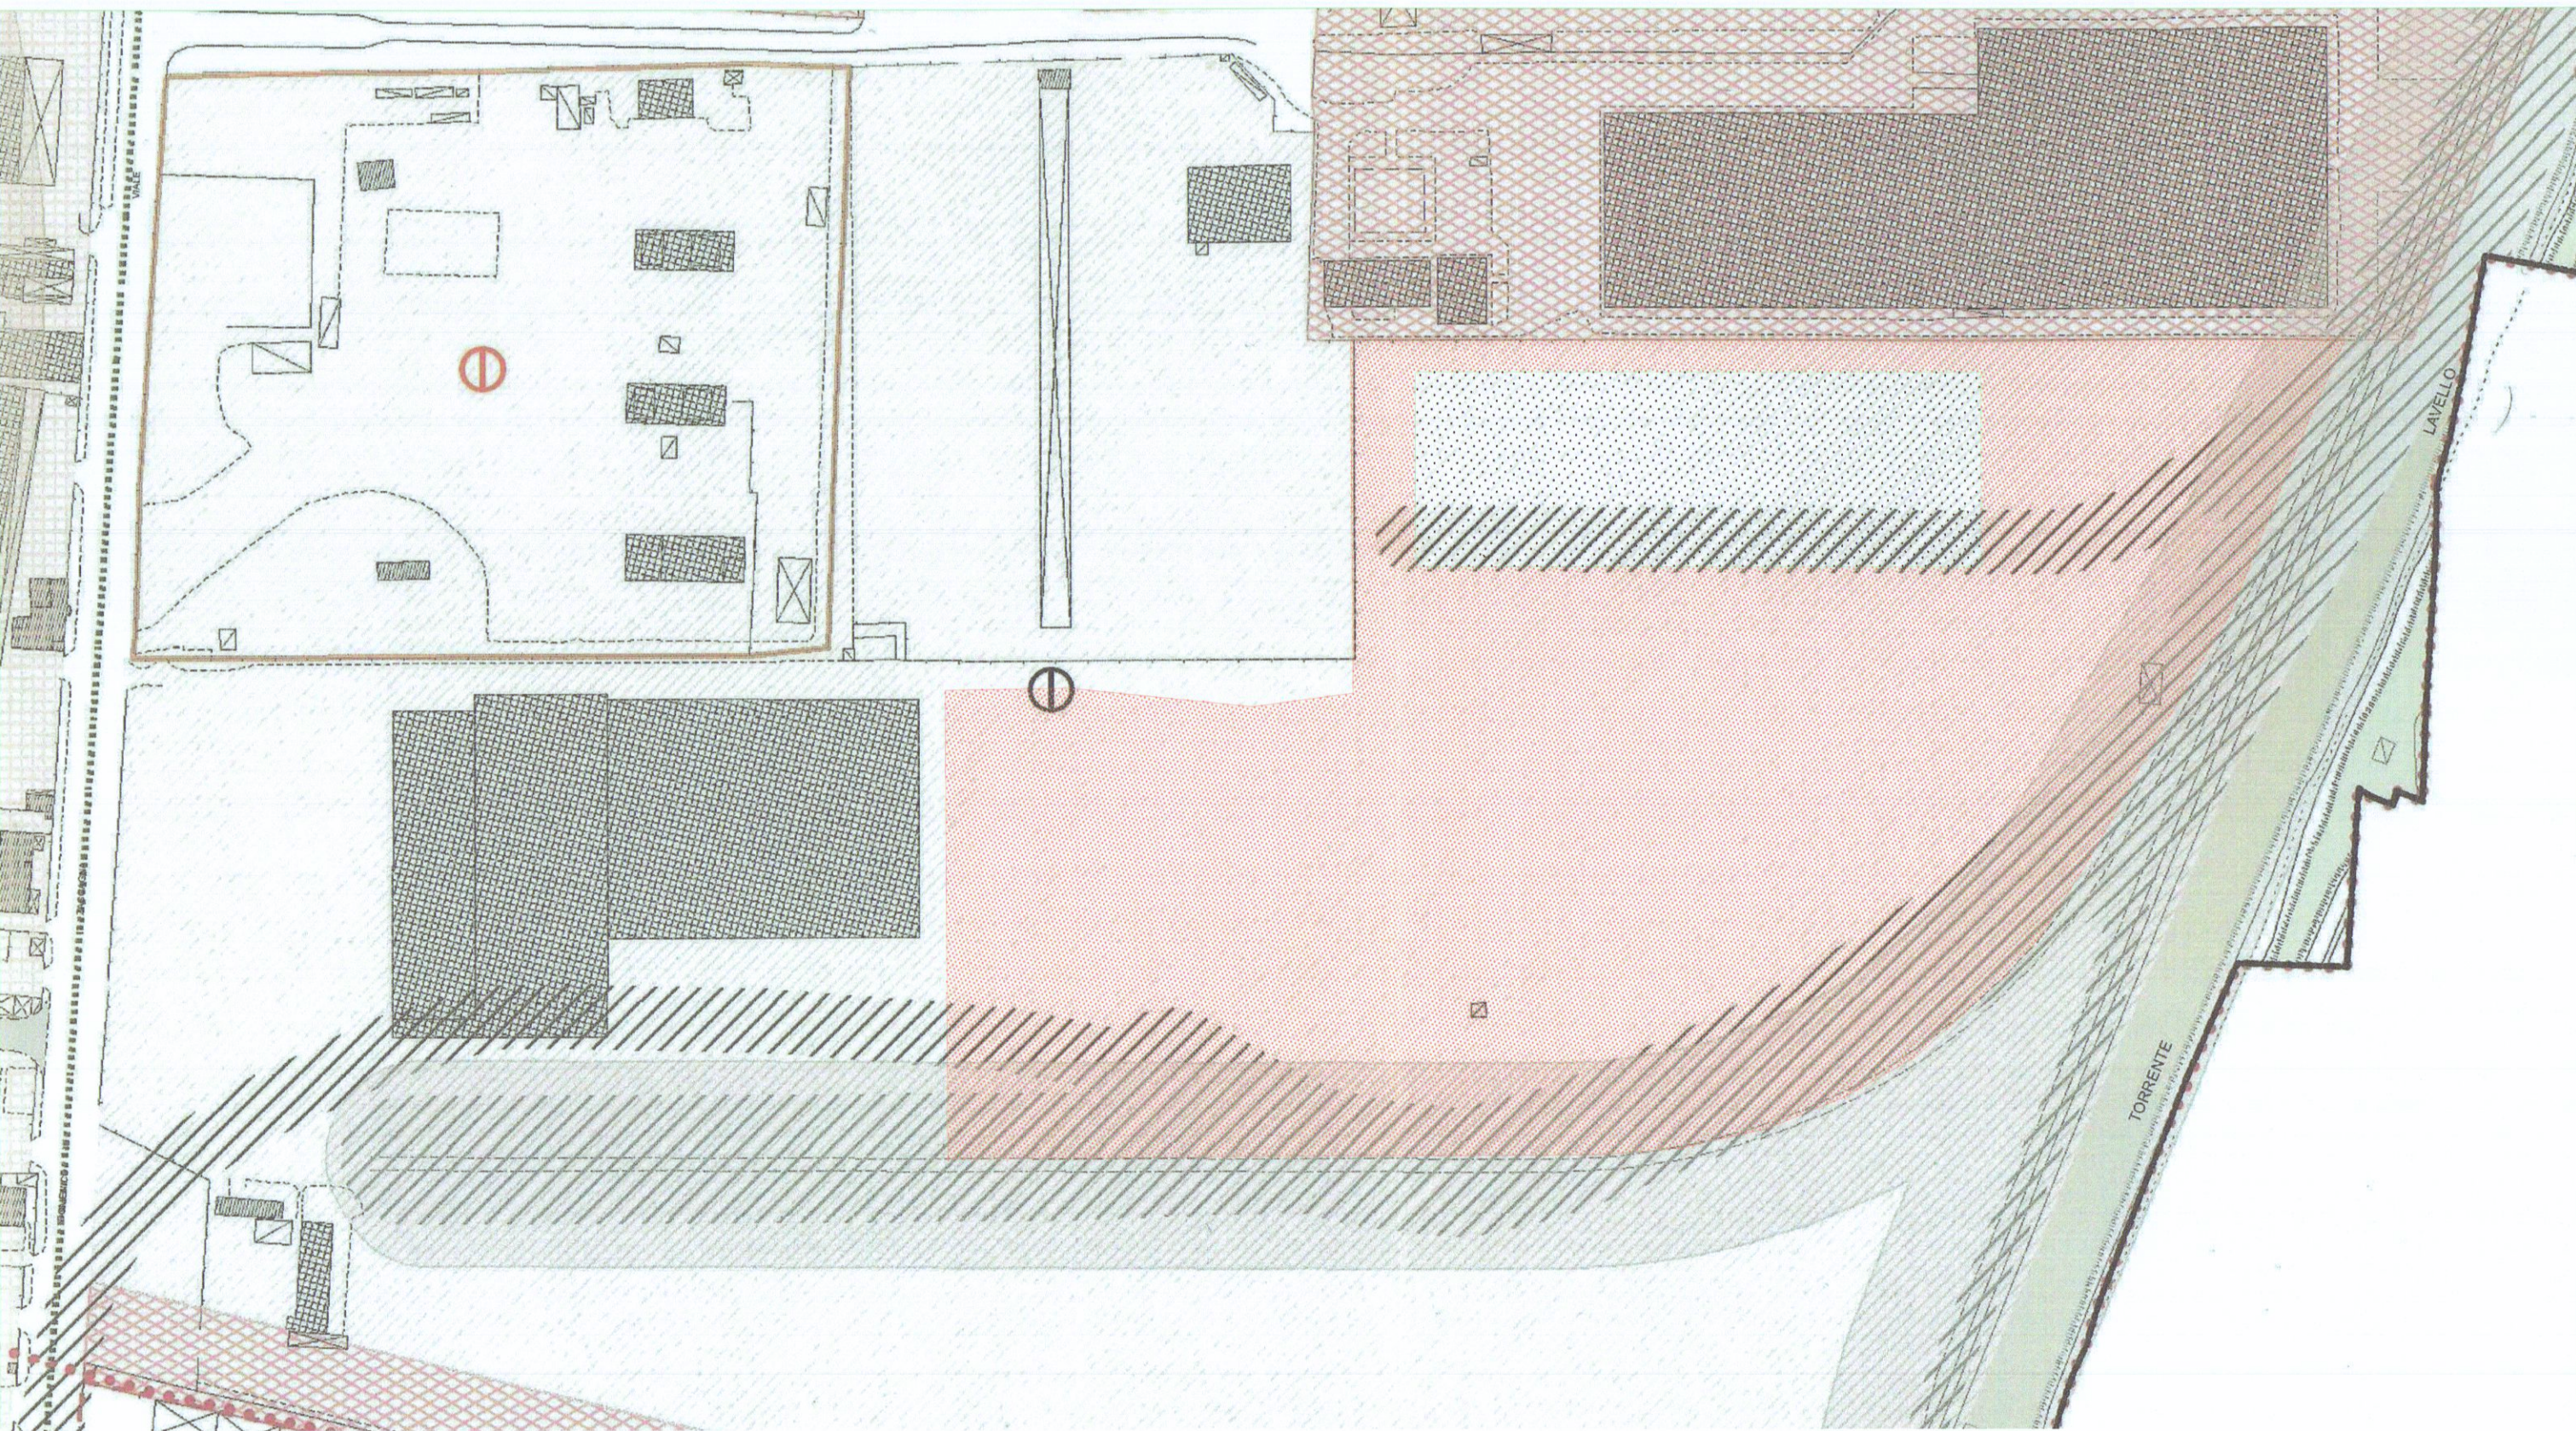

STRALCIO P.R.G.C. - SCALA 1:2000


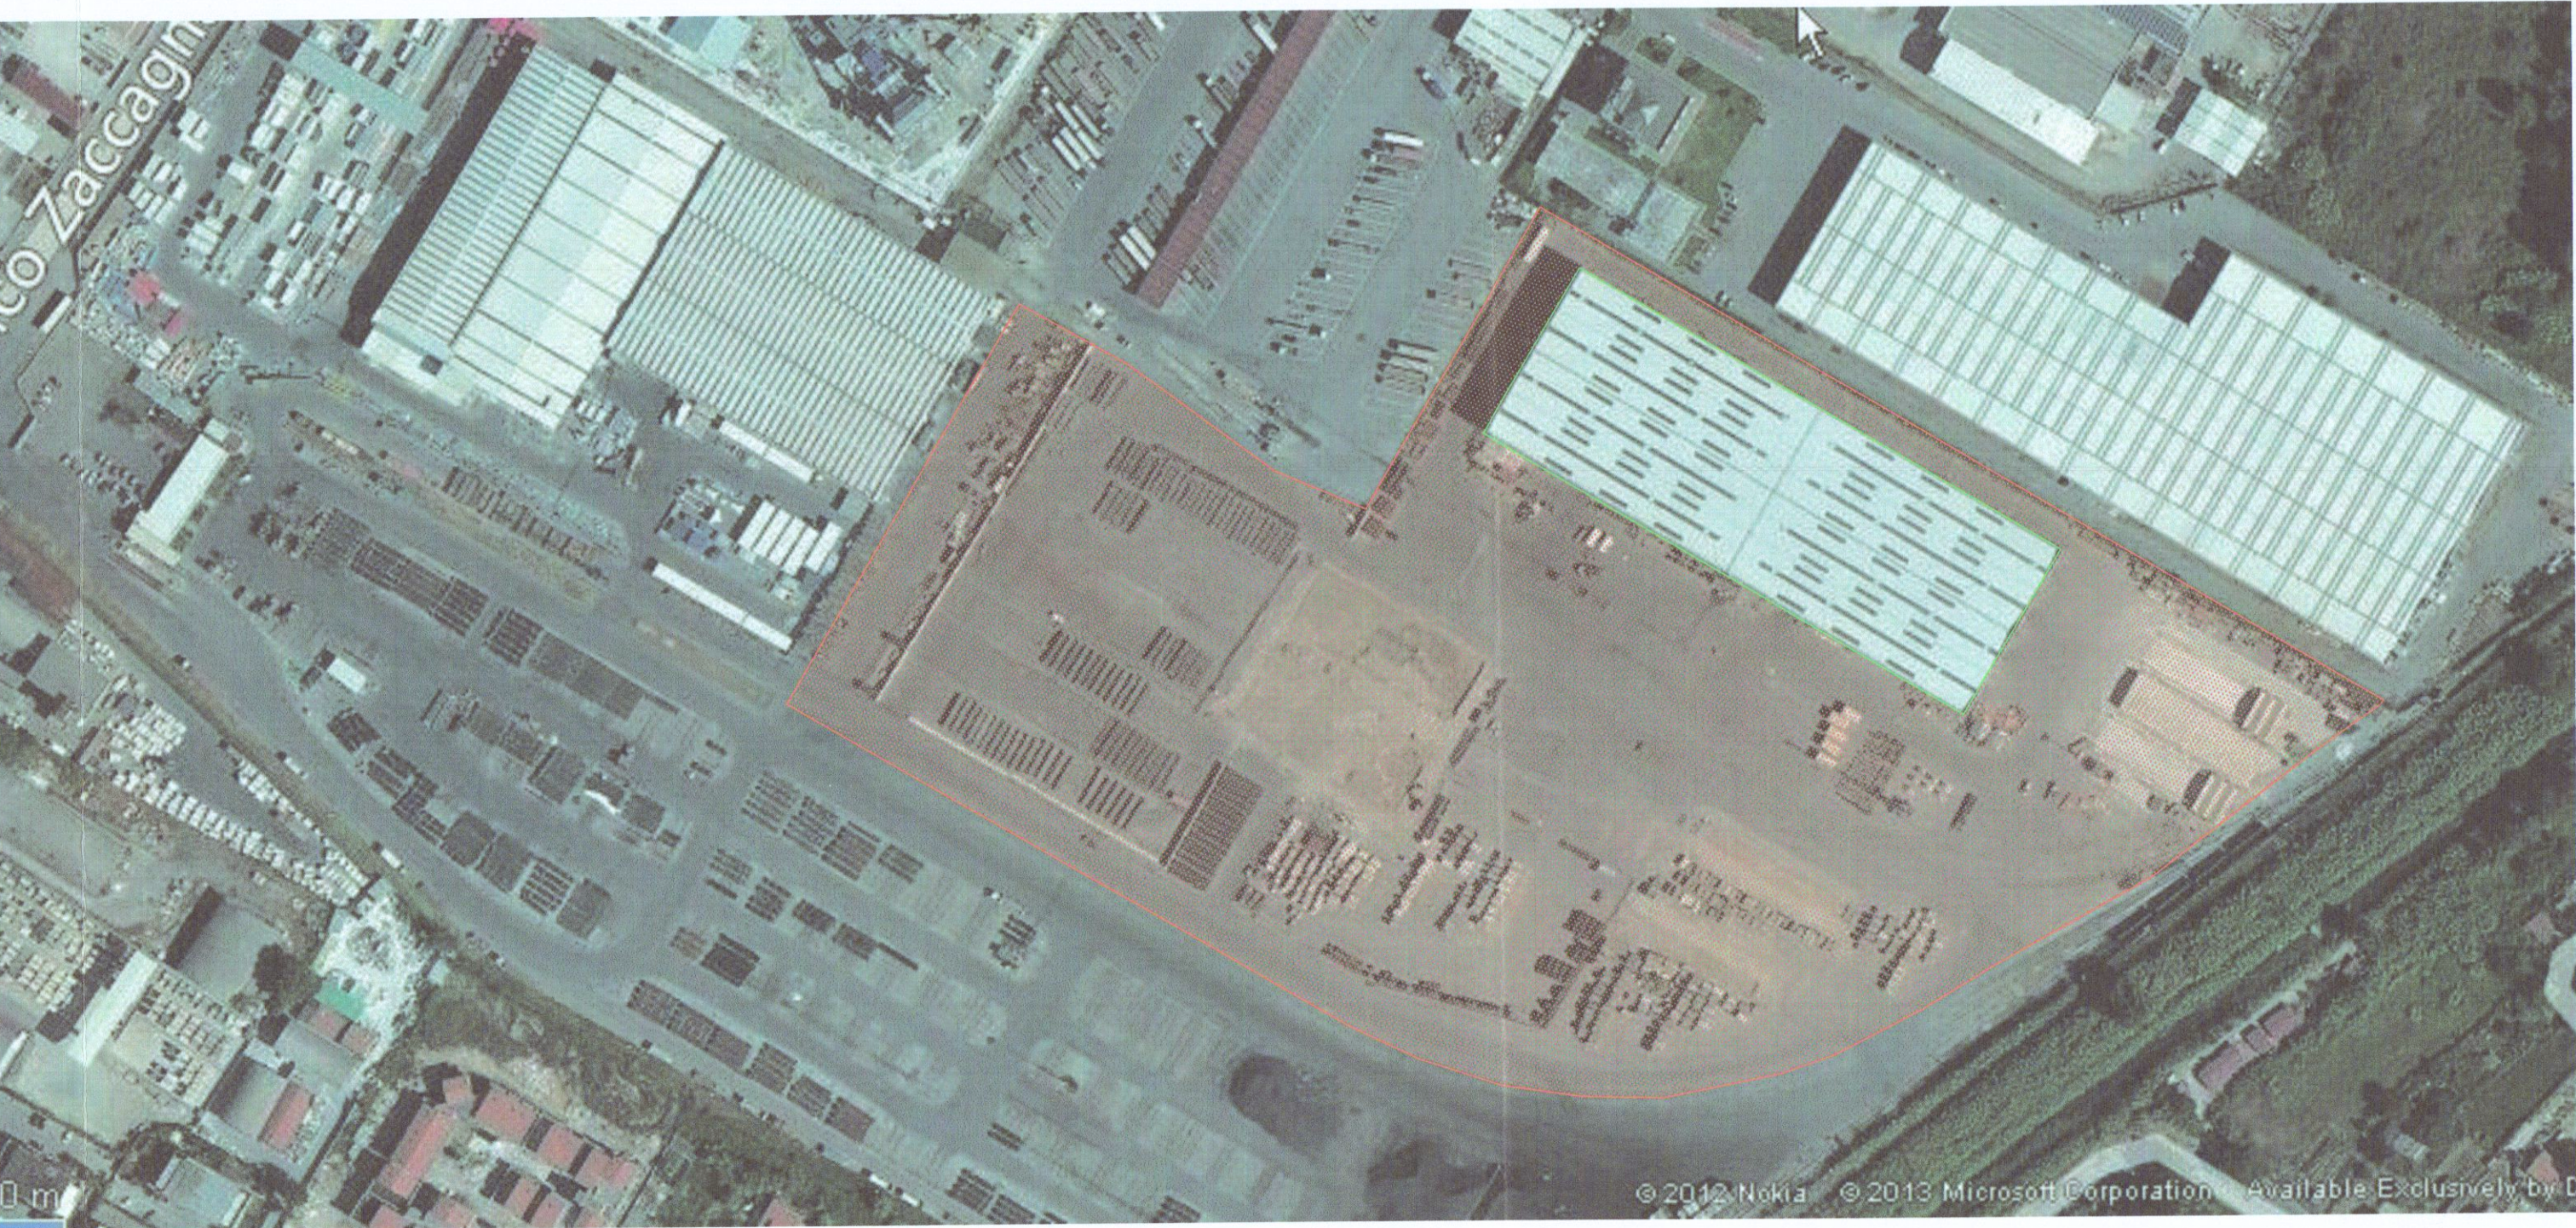


FOTO AEREA

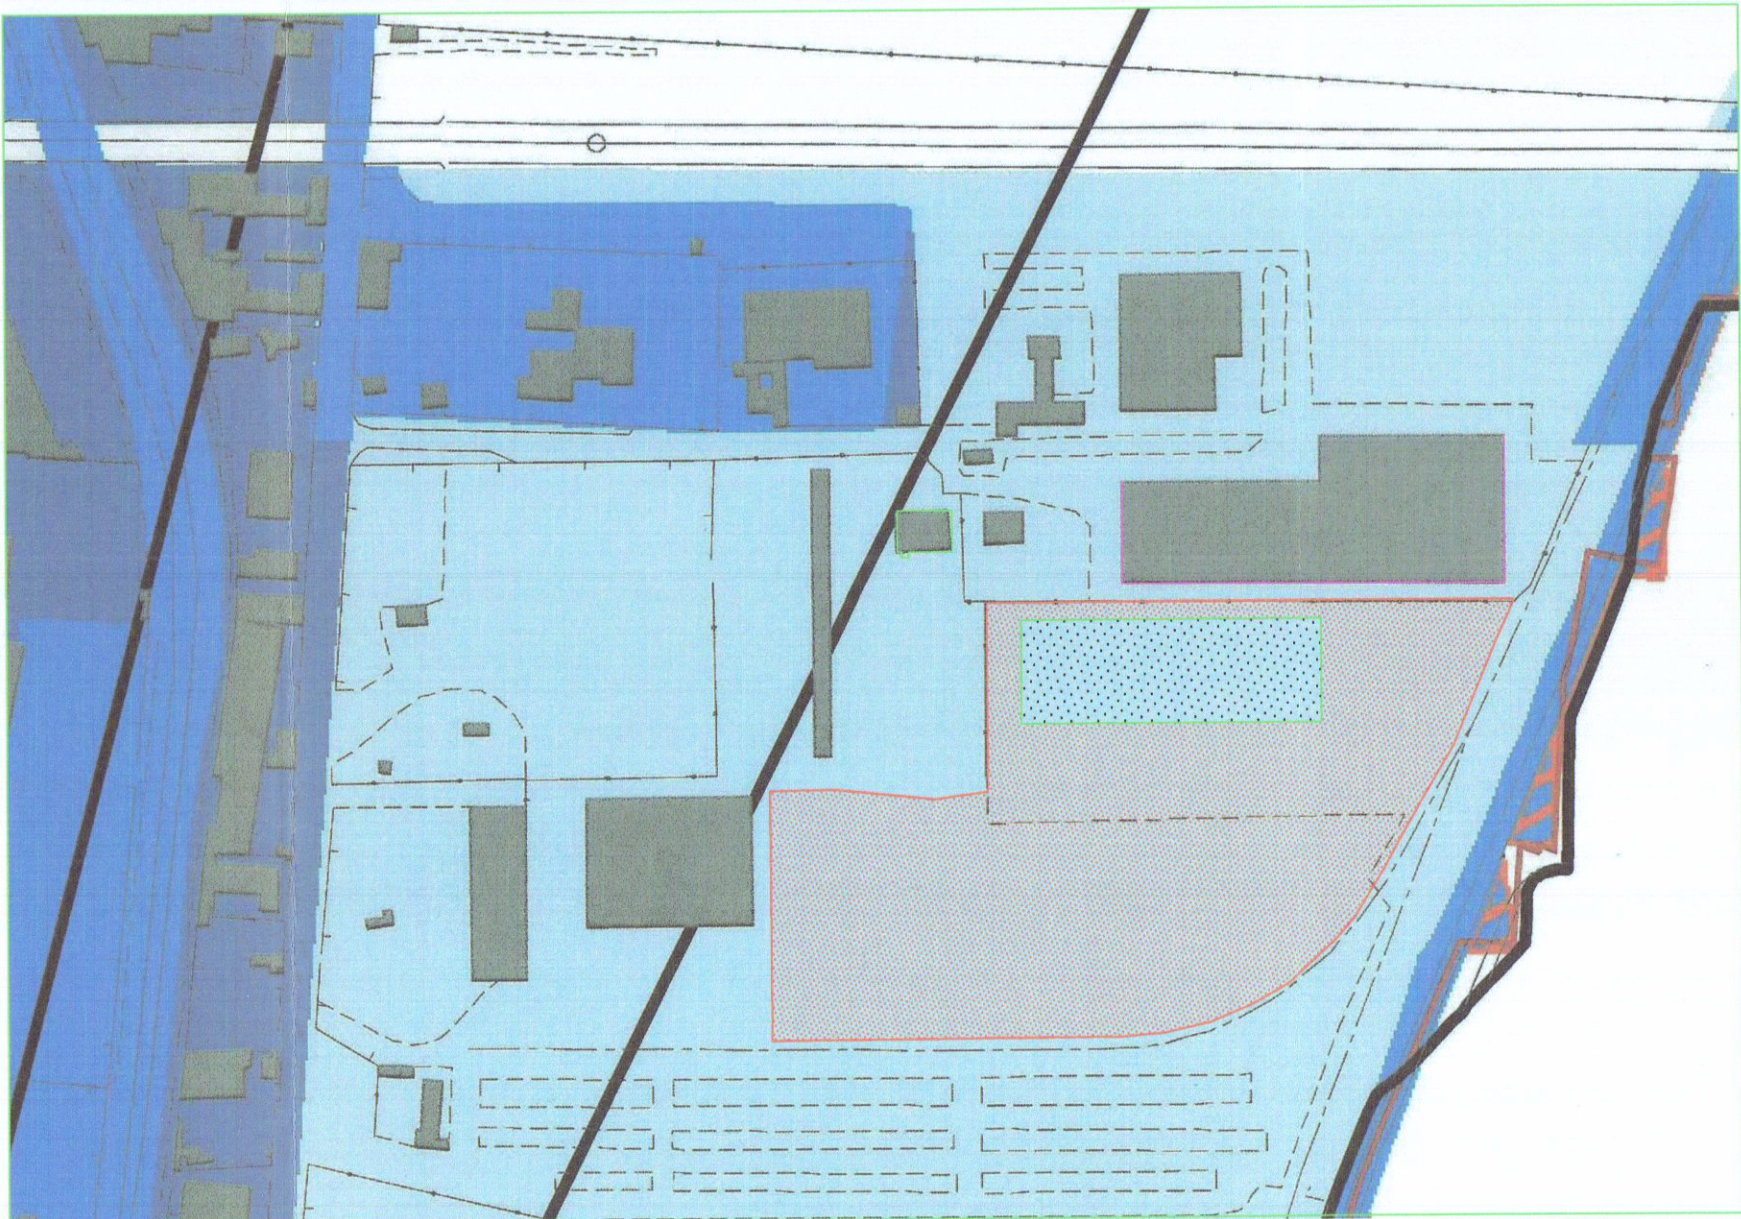

STRALCIO P.A.I. - Piano Assetto Idrogeologico