
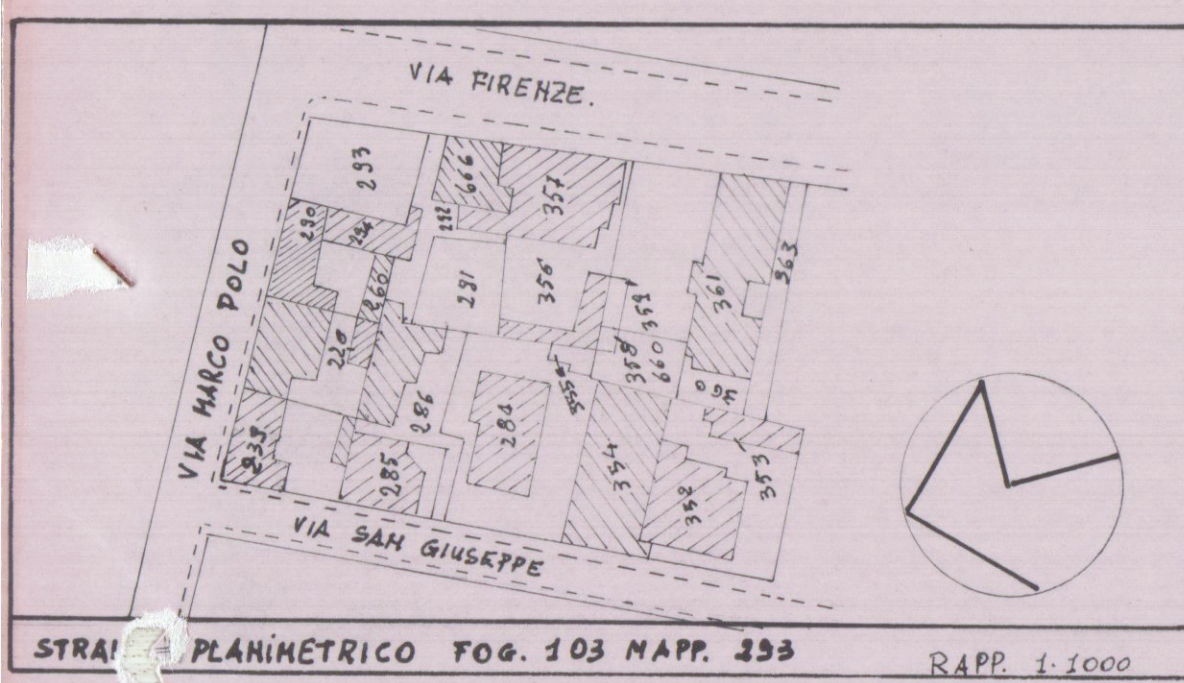
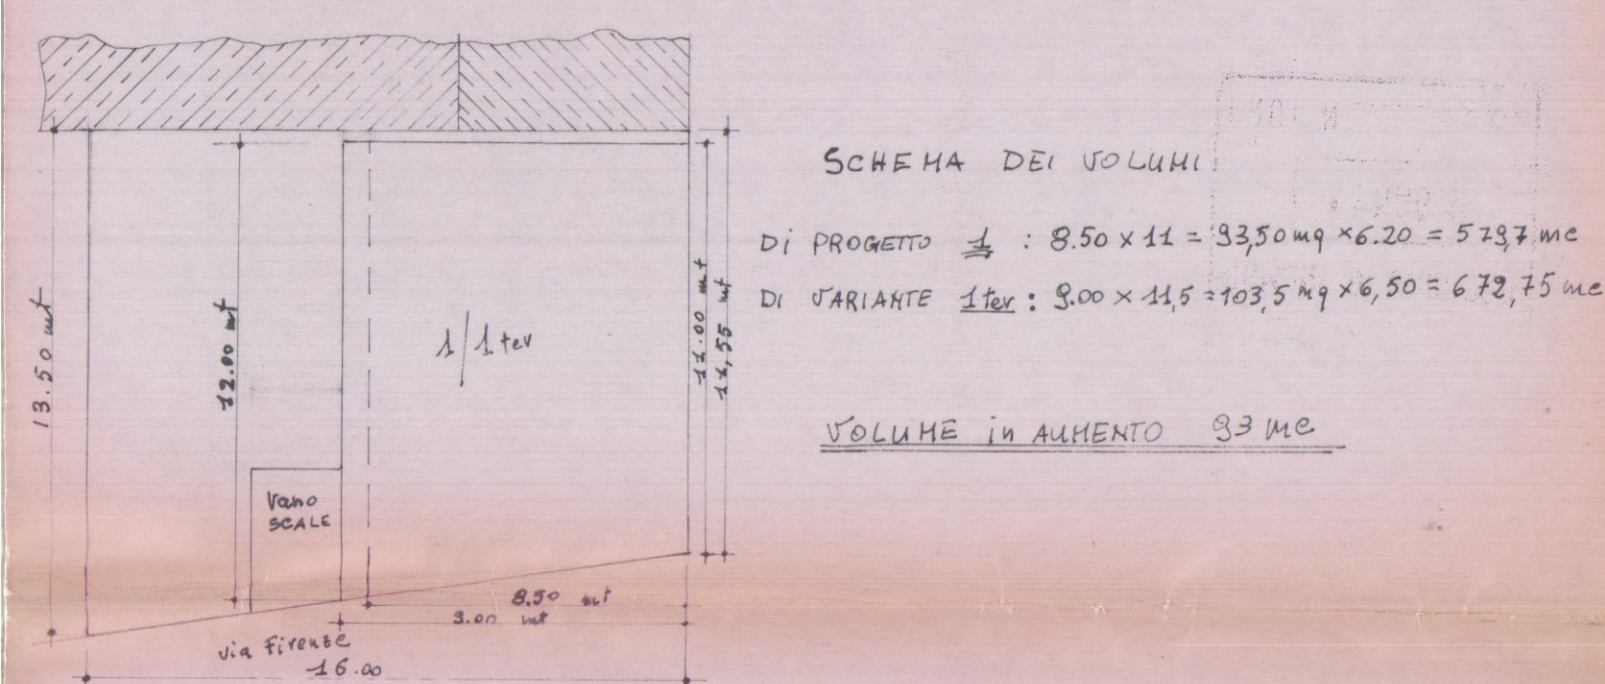


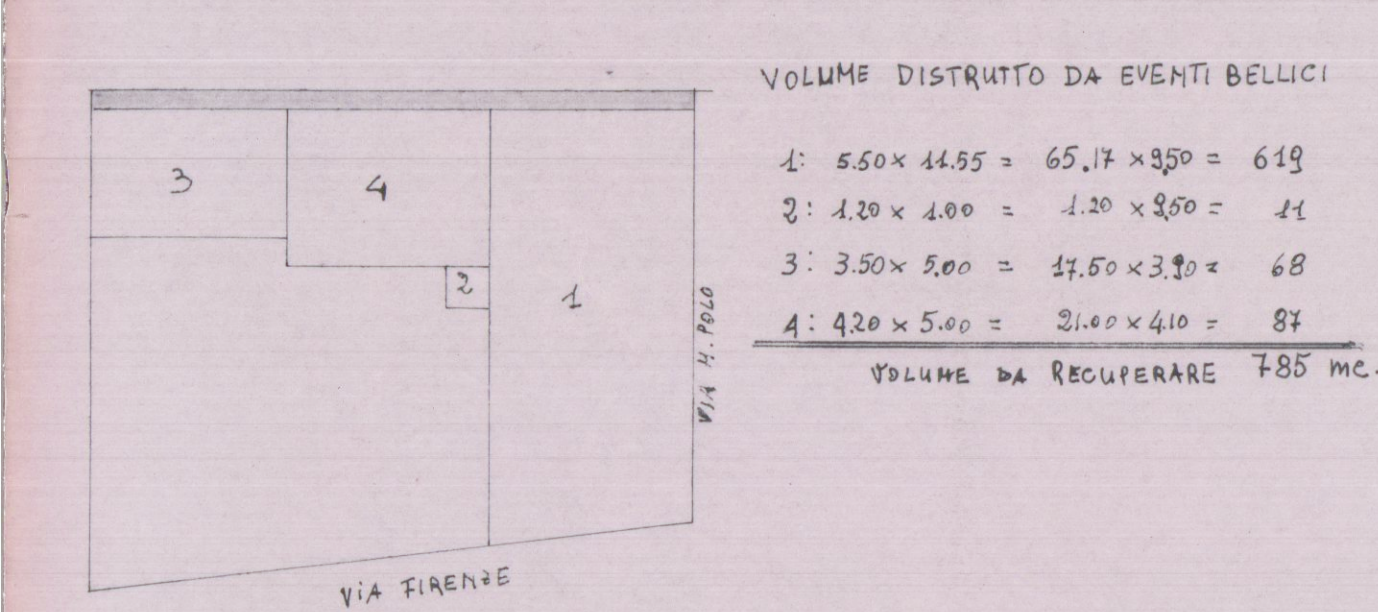

PROGETTO di **VARIANTE**: PER LA RICOSTRUZIONE
 CASA DI CIVILE ABITAZIONE DISTRUTTA DA
 EVENTI BELlici, SITA IN MARINA DI CARRARA
 via FIRENZE angolo via M. POLO

PROPRIETÀ: GIUNTOLI PIETRO

SCALA 1:100

Ob. / Po.

